




AMBITEC INGENIERÍA Y CONSULTORÍA AMBIENTAL, S.L.
C/ Goya 21, Bajo A
28220 (Majadahonda)
Tlf: 91 602 81 58
Fax: 91 602 88 19

PROYECTO DE MEJORA DE LA CRTA.
VILLANUEVA DEL PARDILLO-LAS CUESTAS


VILLANUEVA DEL PARDILLO

4.3.- Sección tipo y detalles constructivos


DETALLE EN PLANTA ACOTADO DEL CORDEL SEGOVIANO

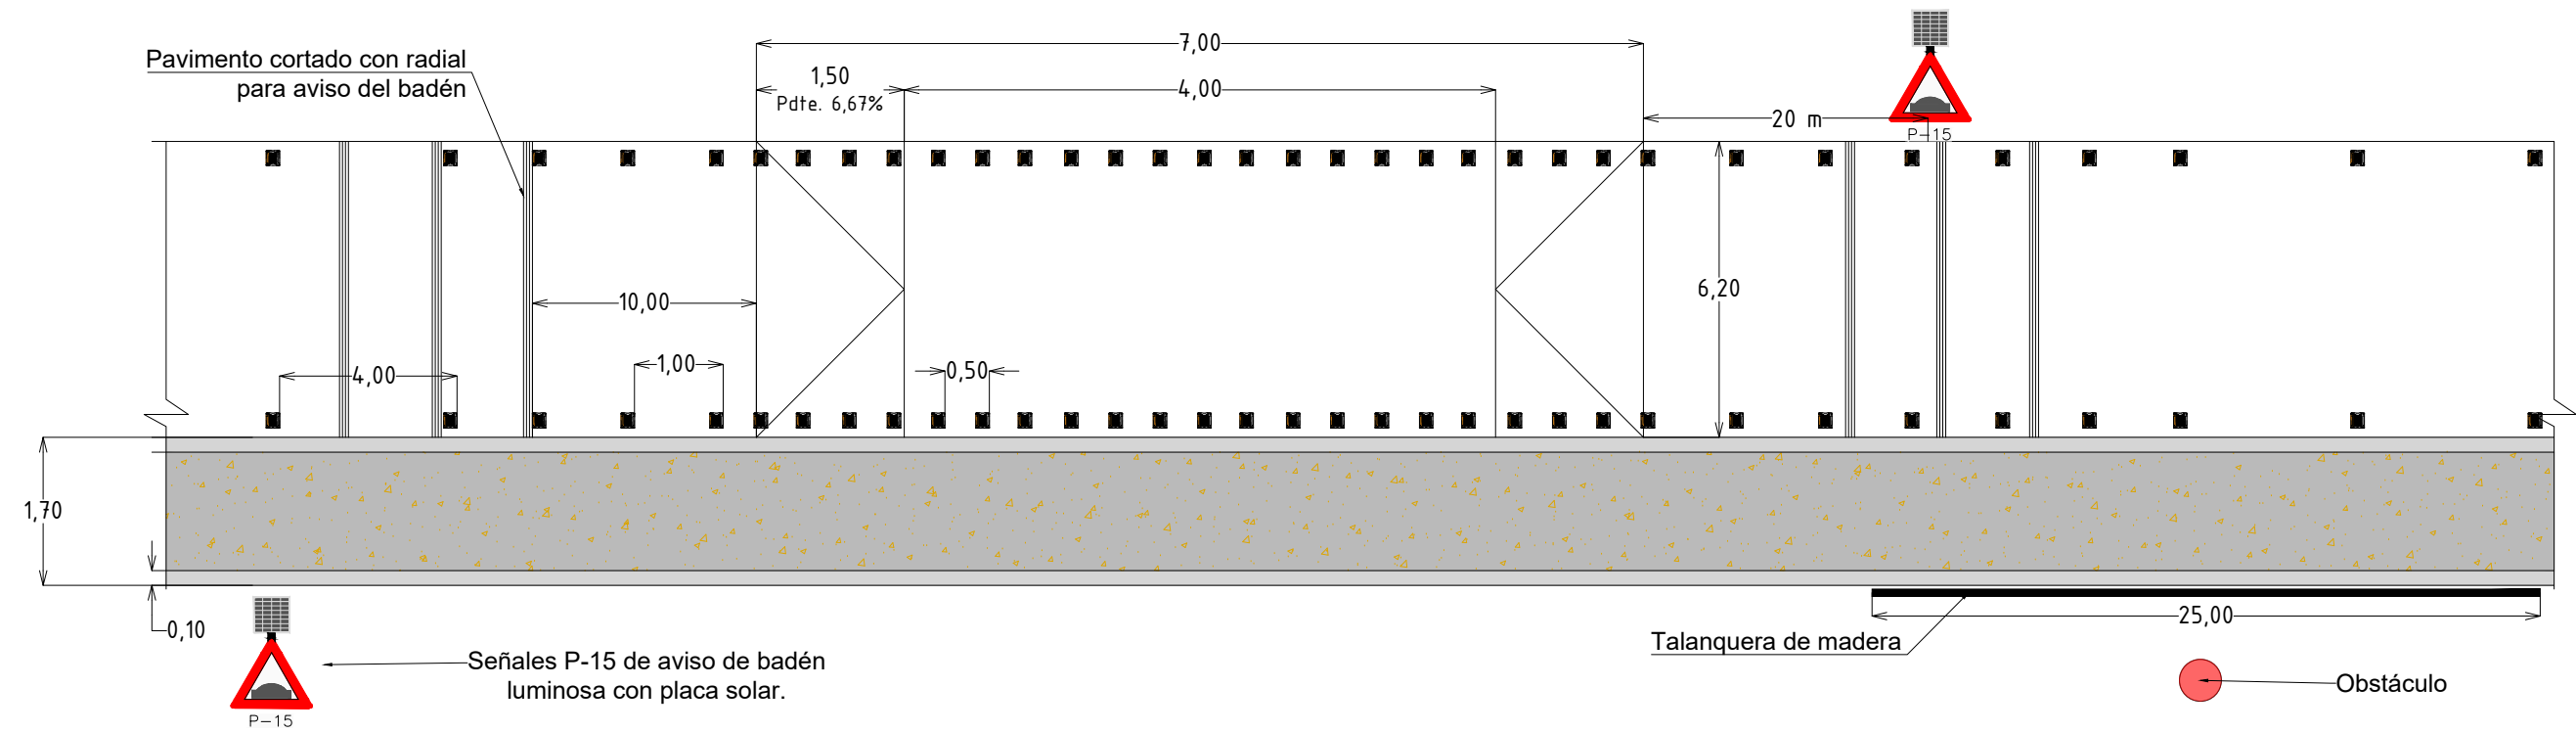


DETALLE EN ALZADO ACOTADO DEL CORDEL SEGOVIANO

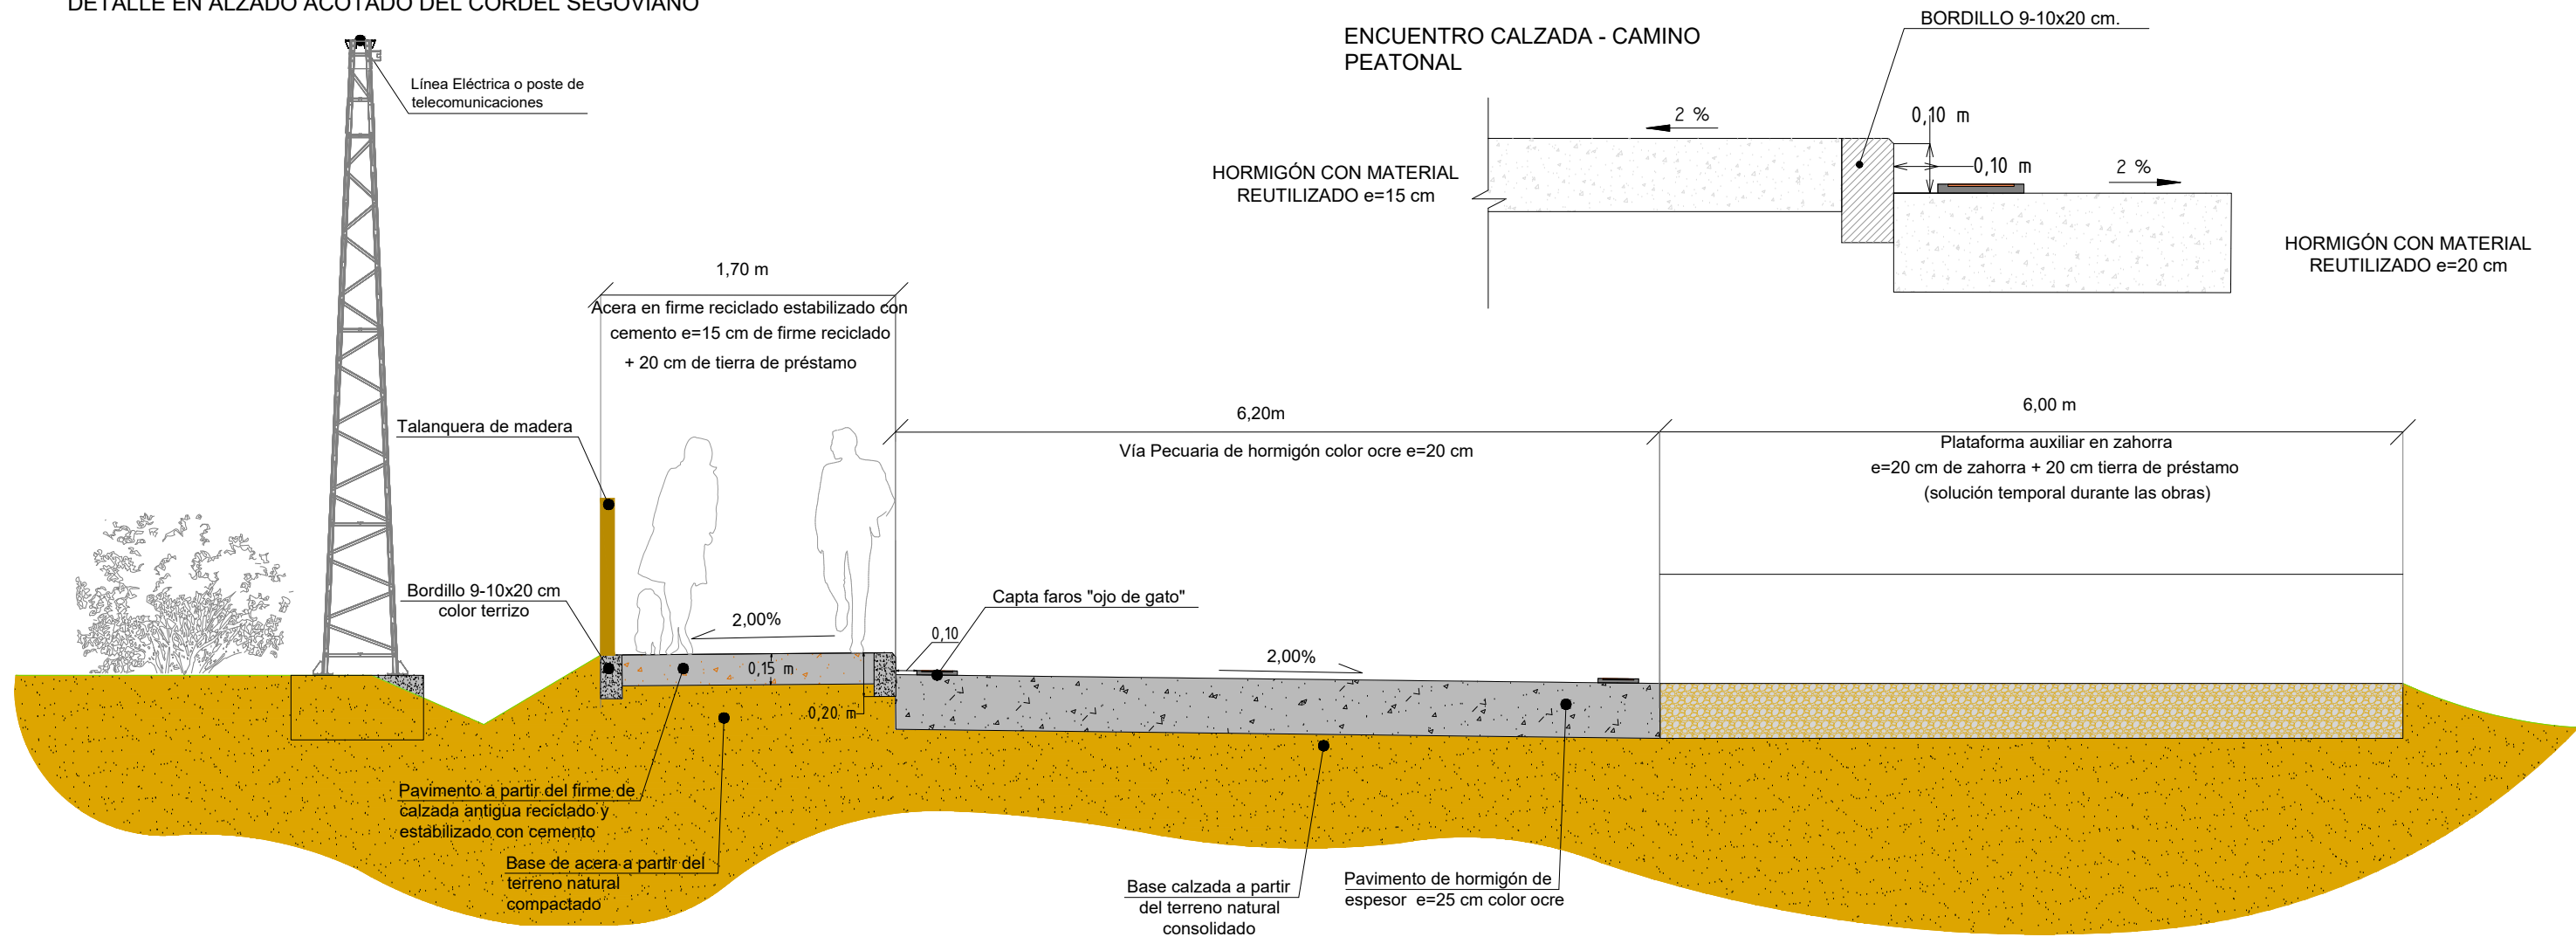



TALANQUERA DE MADERA 1 DIAGONAL
PARA PROTECCIÓN CONTRA OBSTÁCULOS

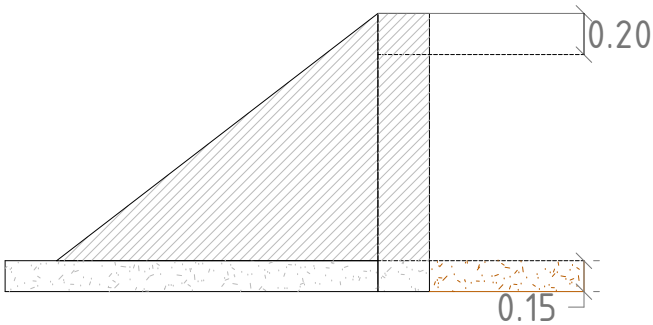


EJEMPLO DE O.D.T.

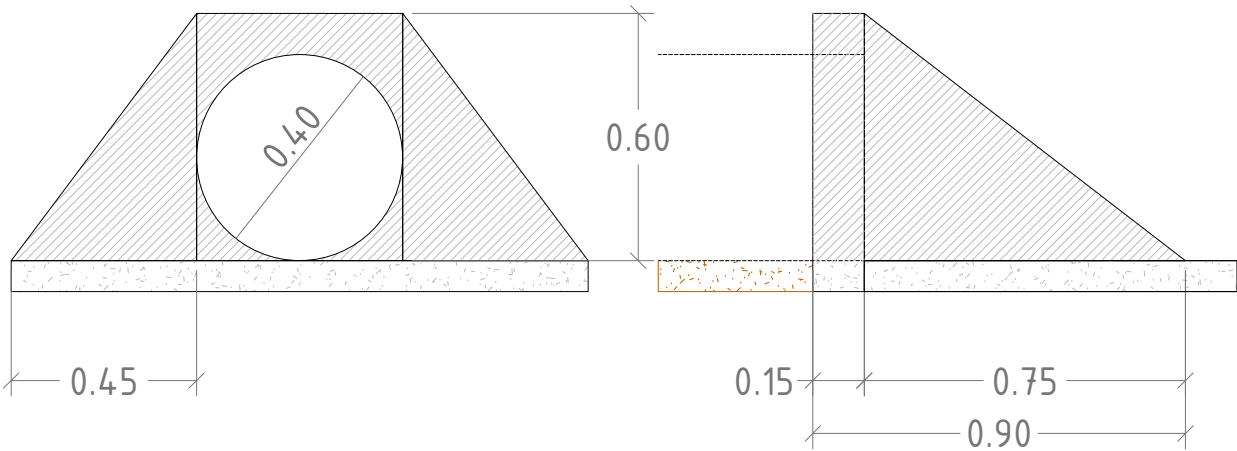

PASOS DE ACCESO A PARCELAS

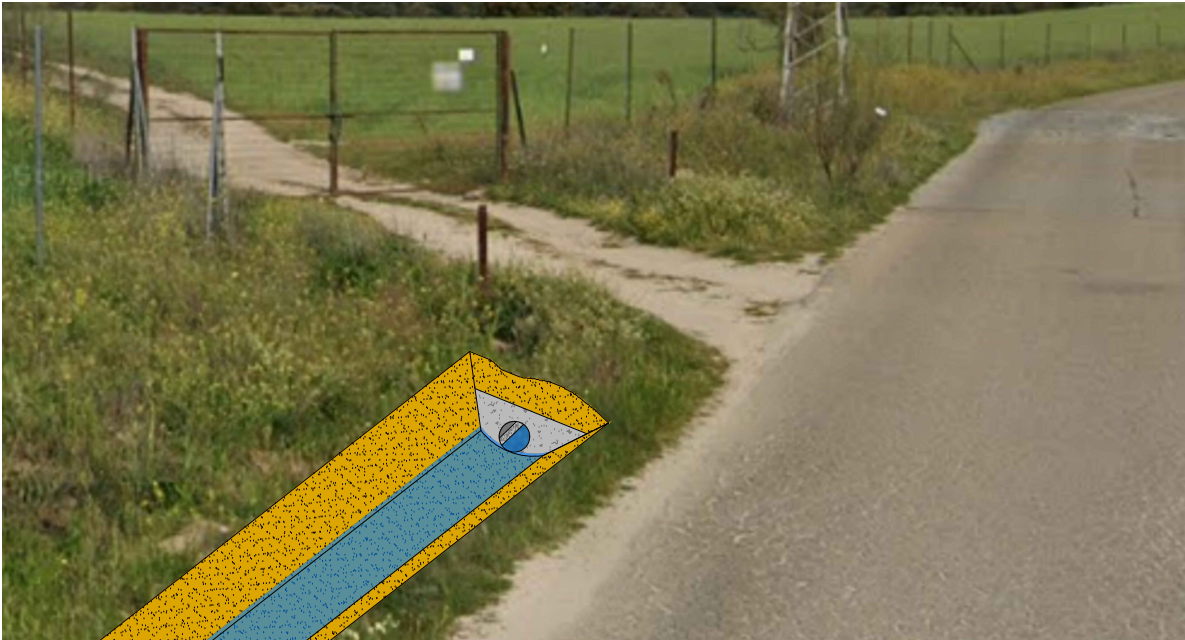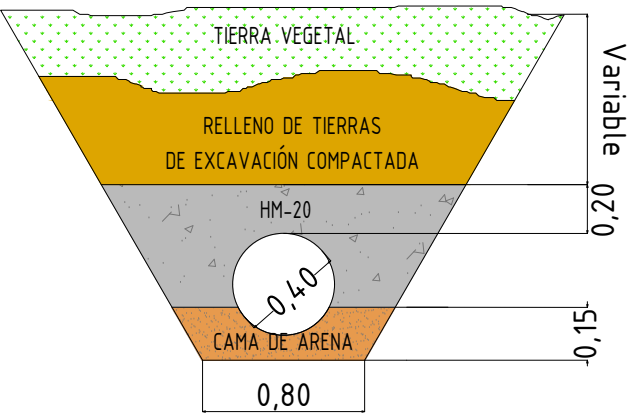

SEÑALIZACIÓN DE BADENES CON PLACAS SOLARES

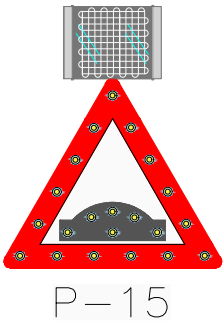

- ESPECIFICACIONES MÍNIMAS:
- Dimensiones: 600 x 600mm x 45mm
 - Alimentación: Solar / 12vdc-24vdc / 230vac
 - Color Led: Ámbar, Rojo, Blanco.
 - Led: Lamp Epistar.
 - Reflector: 3M Engineering Grade Reflective. Azul.
 - Temp de funcionamiento: -20°C a + 65°C.
 - Grado de protección: IP 65.
 - Frecuencia de destello: 45-60 destellos/min.
 - Opciones Alimentación: Solar (Panel Monocristalino 12v-5w, Batería Litio 7.4V/6.6Ah) / 12vdc, 24vdc o 230vac.
 - Angulo de salida del Led: 45º. Lente protectora incorporada.
 - Material: Aluminio curvado, cara frontal y trasera en chapa de aluminio. Perfiles Guía para anclaje.
- Cumple norma UNE 135-334



AMBITEC INGENIERÍA Y CONSULTORÍA AMBIENTAL, S.L.
C/ Goya 21, Bajo A
28220 (Majadahonda)
Tlf: 91 602 81 58
Fax: 91 602 88 19



PROYECTO DE MEJORA DE LA CRTA.
VILLANUEVA DEL PARDILLO-LAS CUESTAS

VILLANUEVA DEL PARDILLO

4.4.- Secciones de encuentros con obstáculos



P.K. 25.000

P.K. 79.278

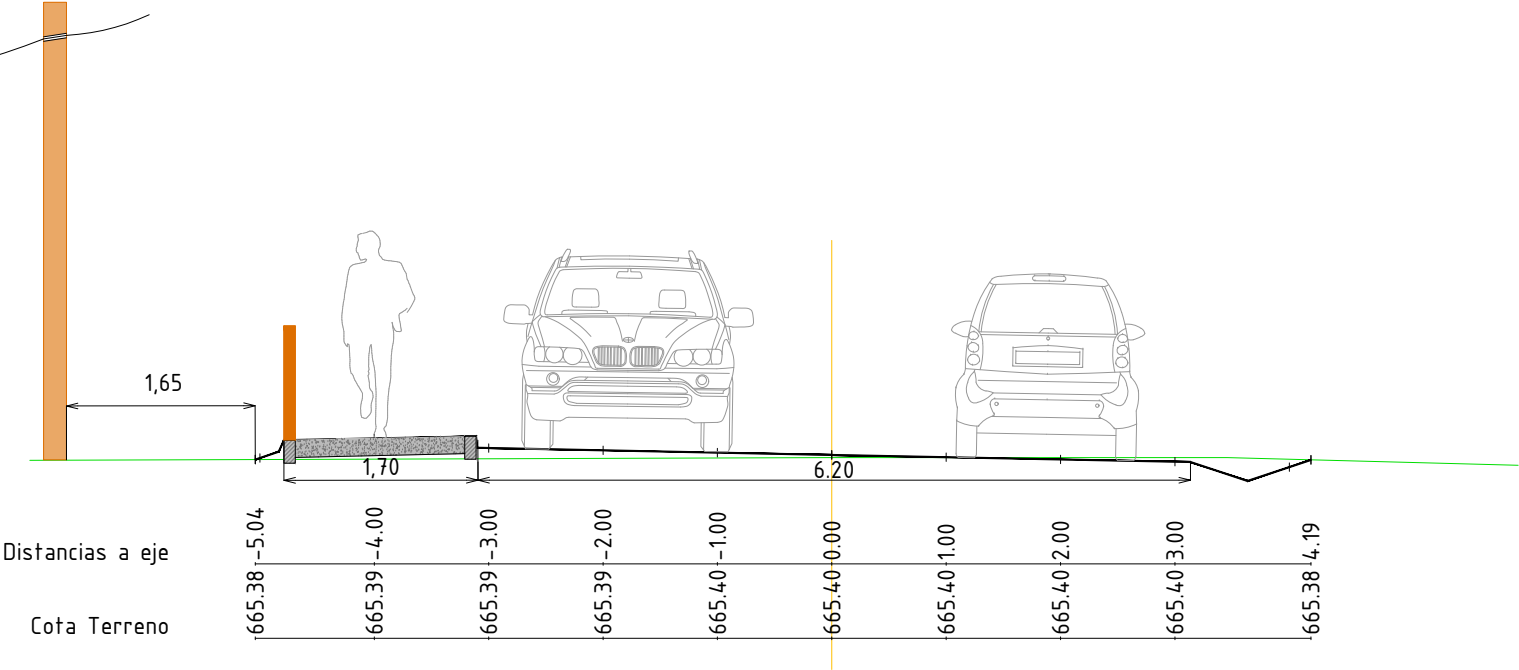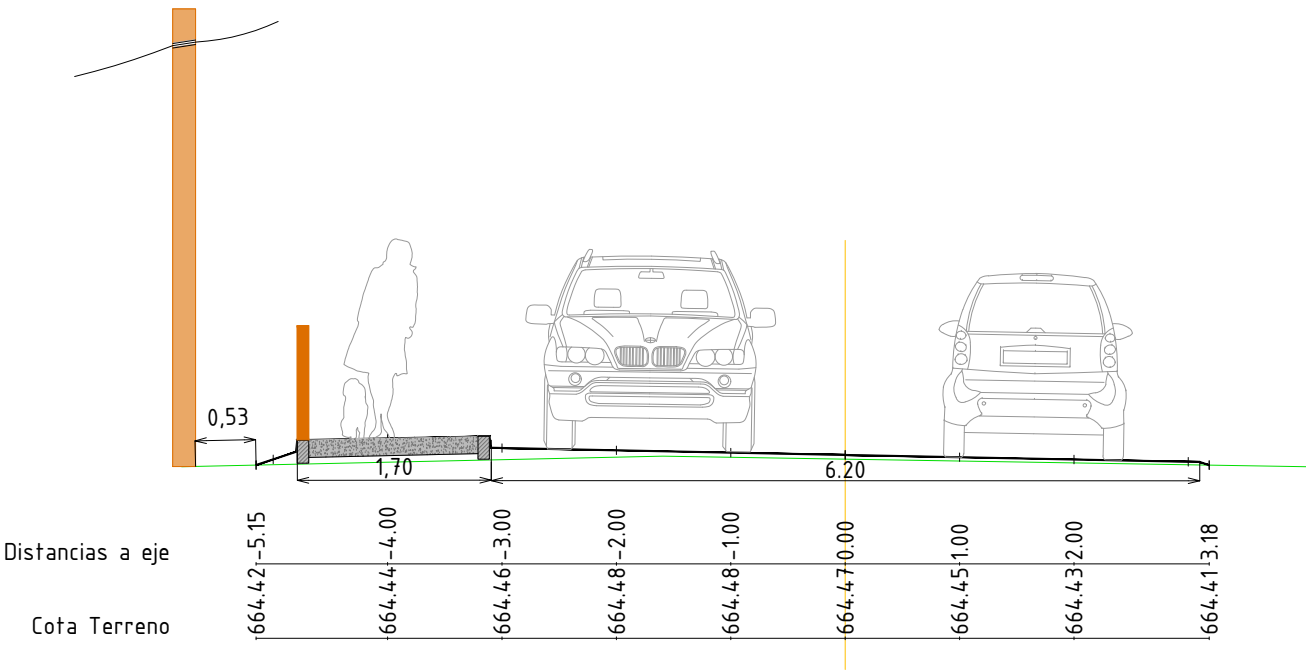

P.K. 575.000

P.K. 746.389

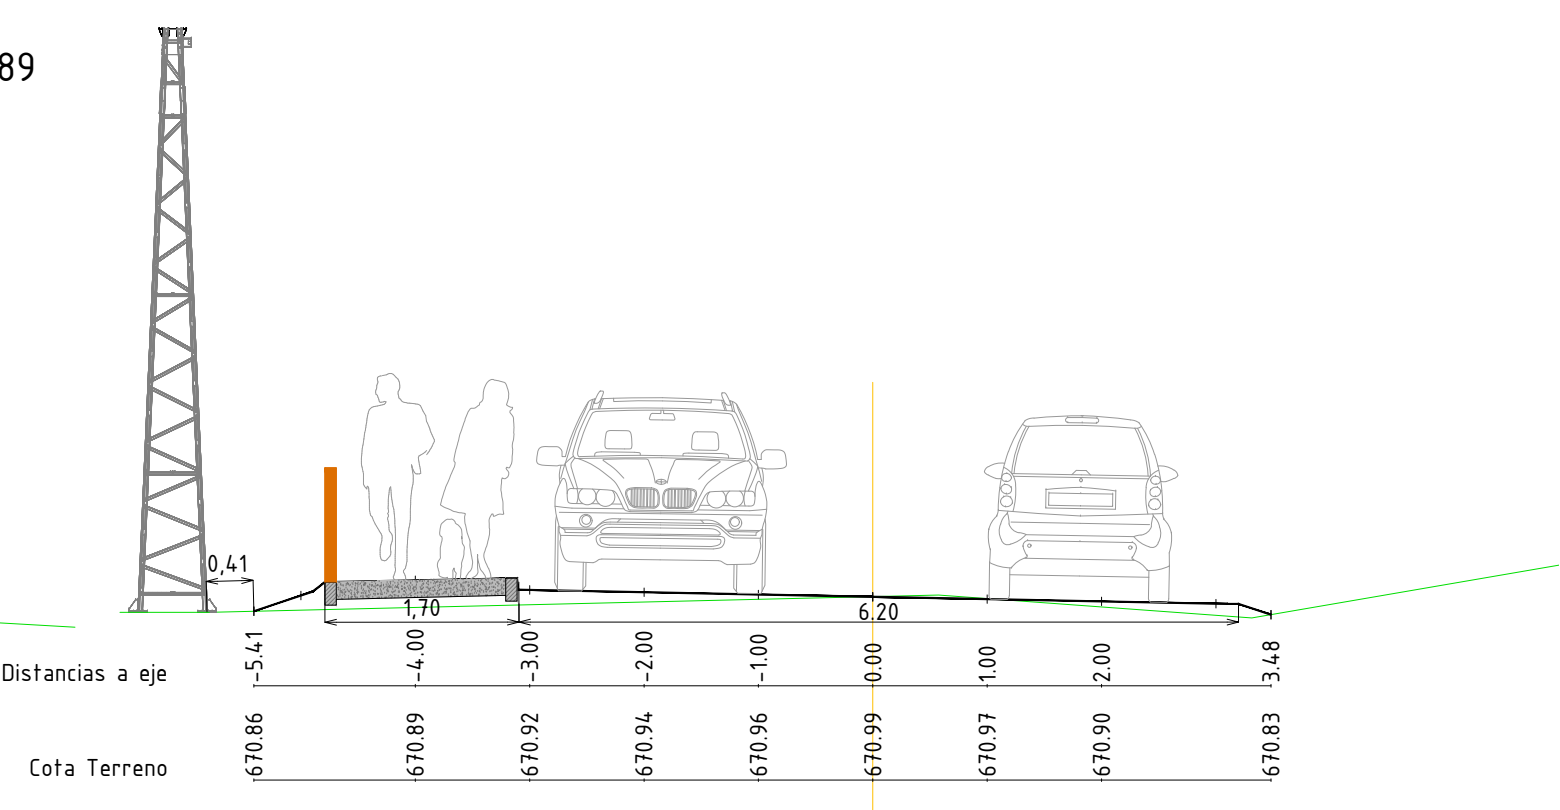
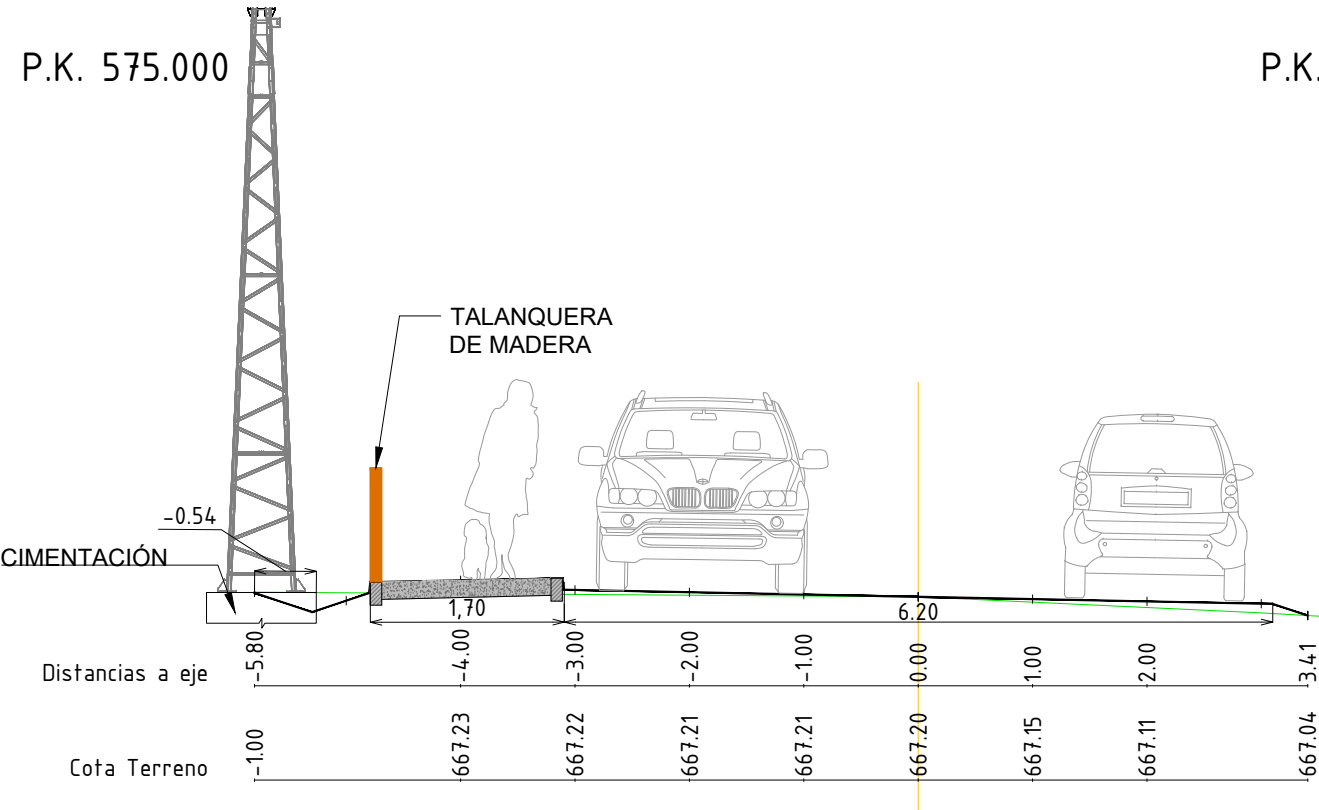


LEYENDA SECCIONES

- BORDILLO DE HORMIGÓN 10X20 cm
- PLATAFORMA PEATONAL CON ÁRIDO RECICLADO
- TERRENO EXISTENTE
- PERFIL DEL VIARIO REFORMADO



P.K. 850.000

P.K. 950.000

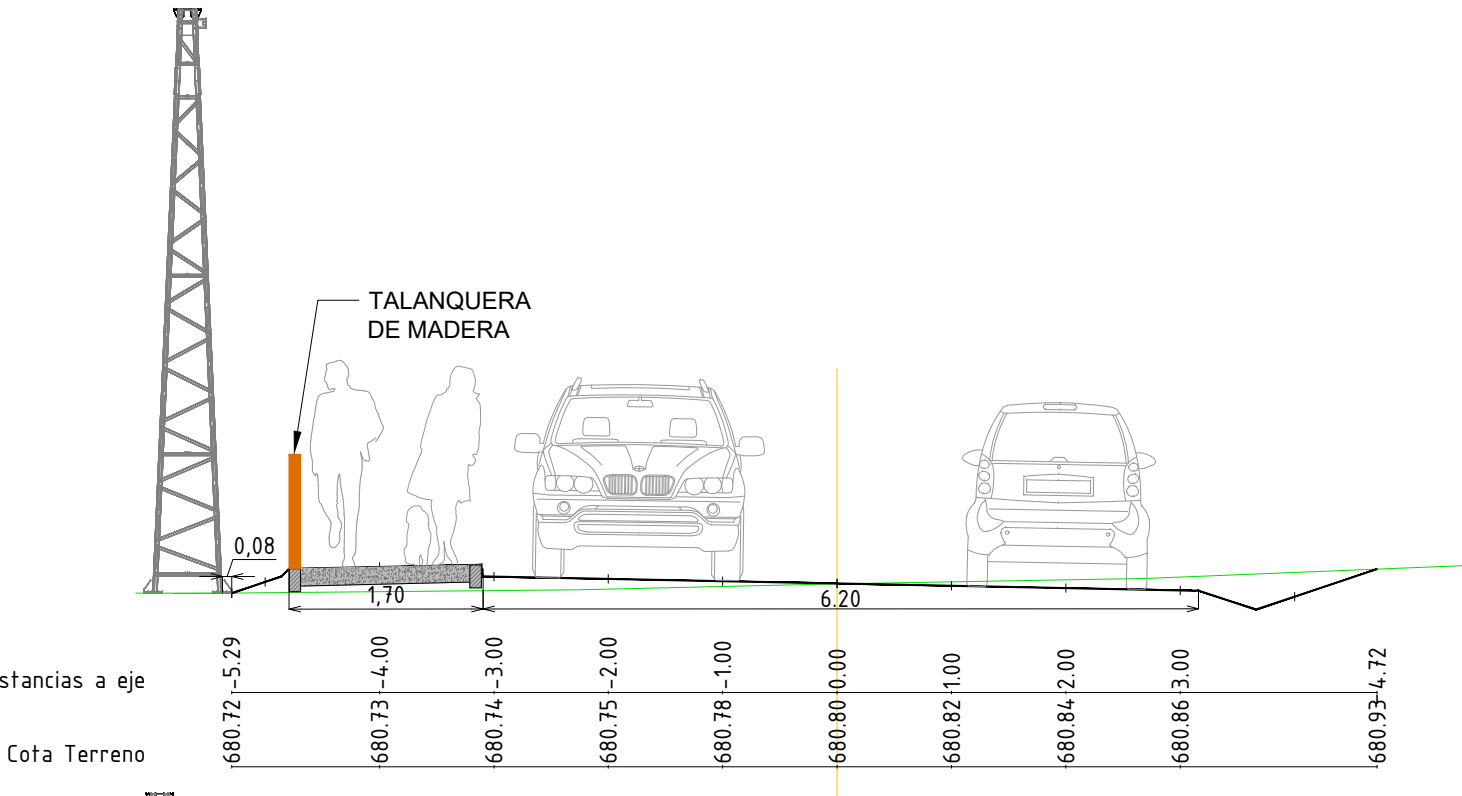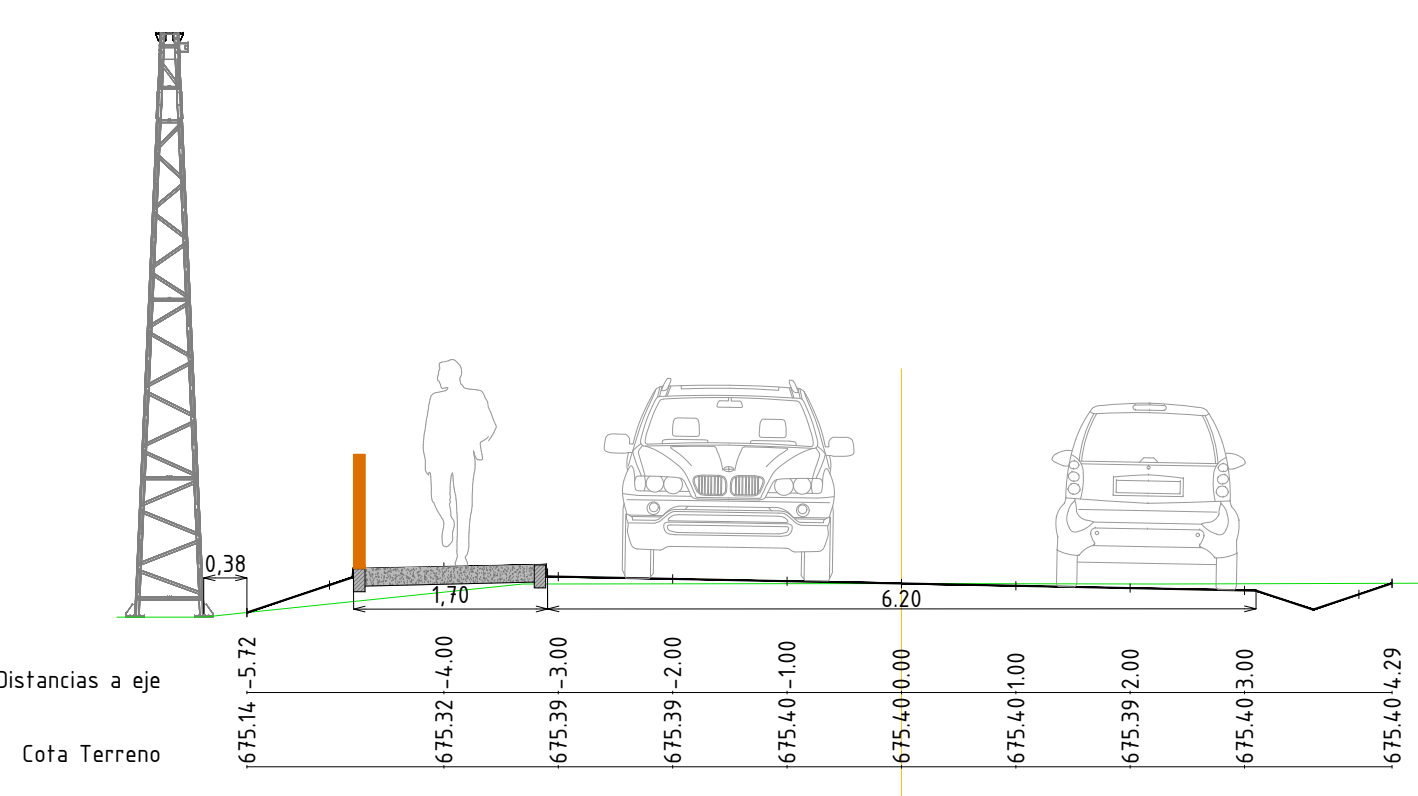

P.K. 1075.000

P.K. 1203.001

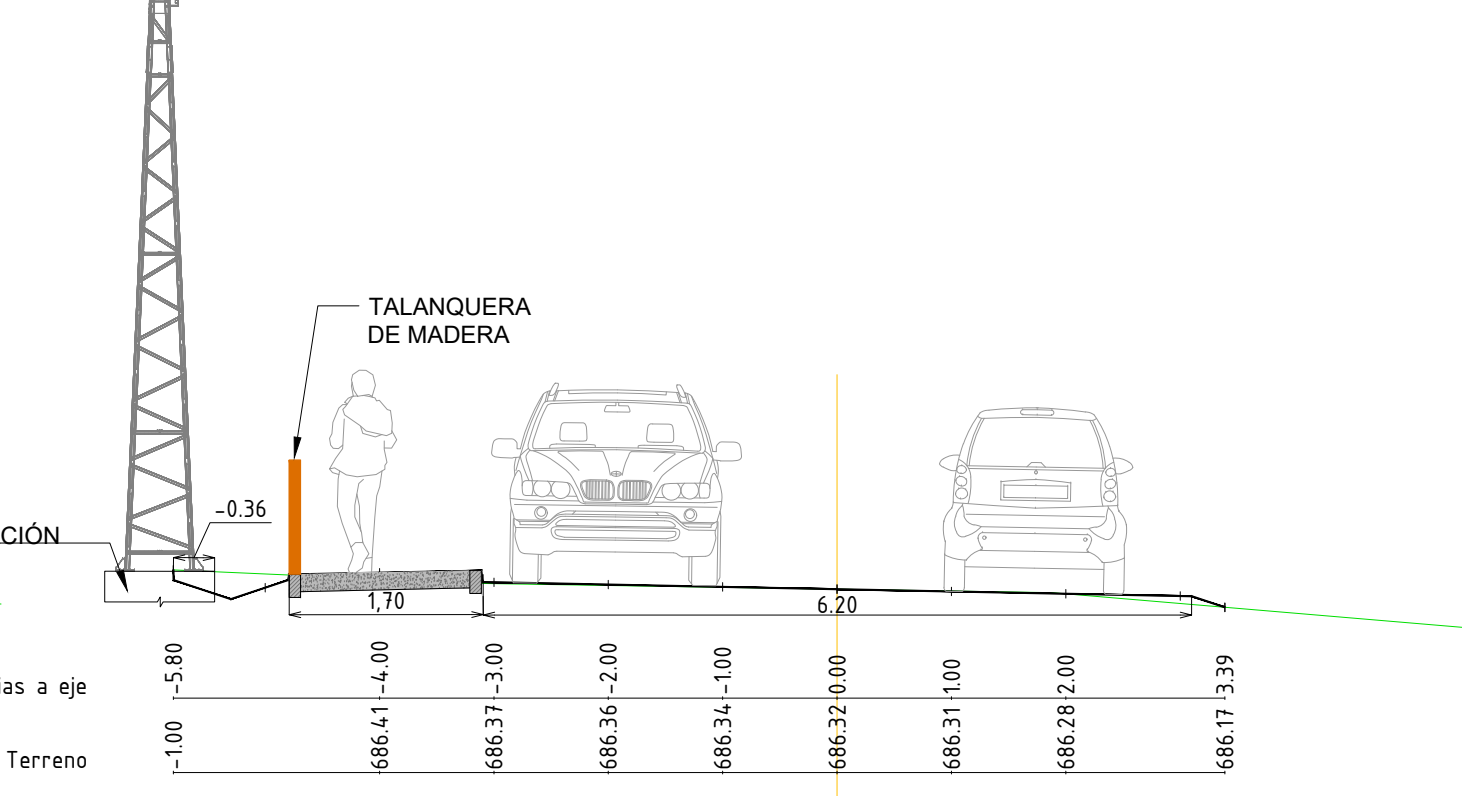
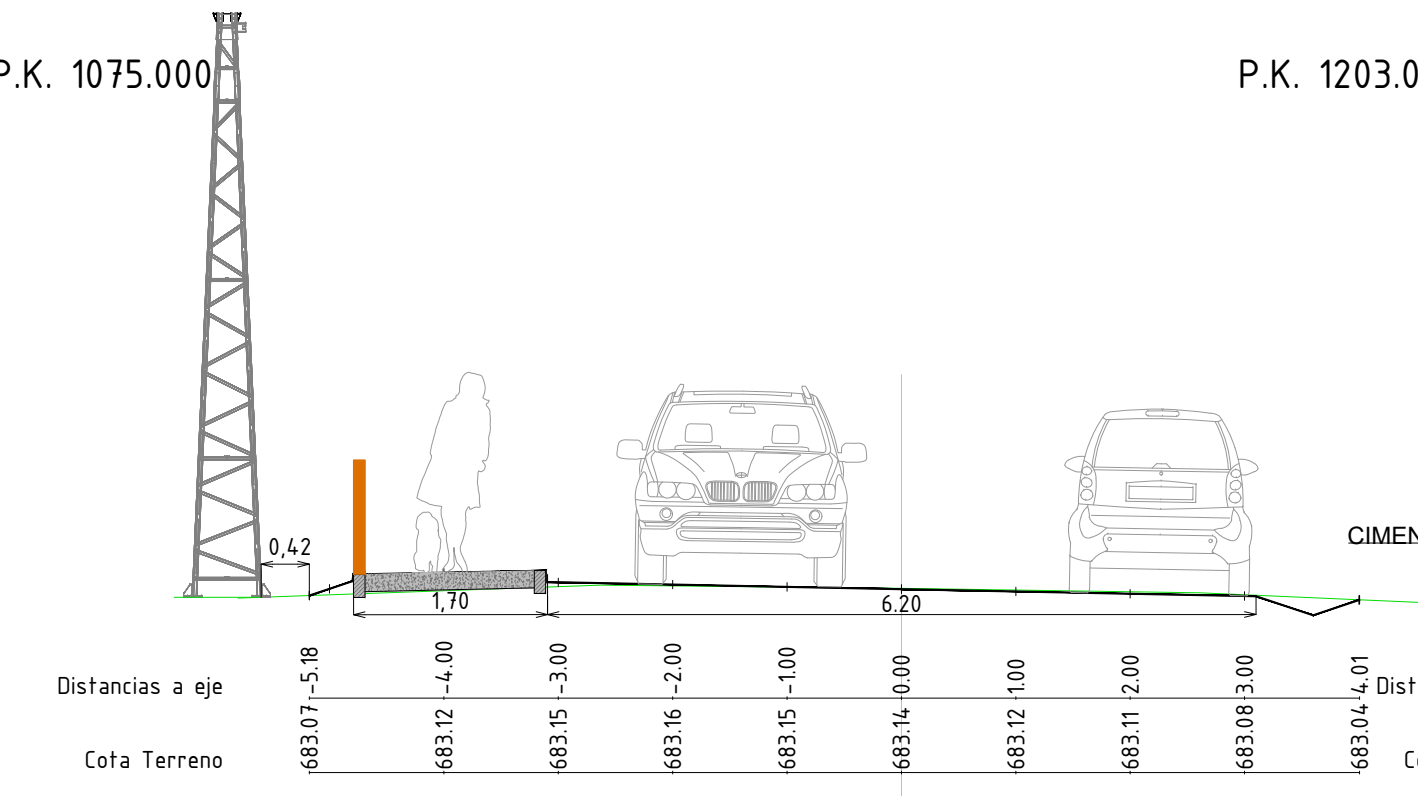


LEYENDA SECCIONES

- BORDILLO DE HORMIGÓN 10X20 cm
- PLATAFORMA PEATONAL CON ÁRIDO RECICLADO
- TERRENO EXISTENTE
- PERFIL DEL VIARIO REFORMADO



P.K. 1325.000

P.K. 1450.000

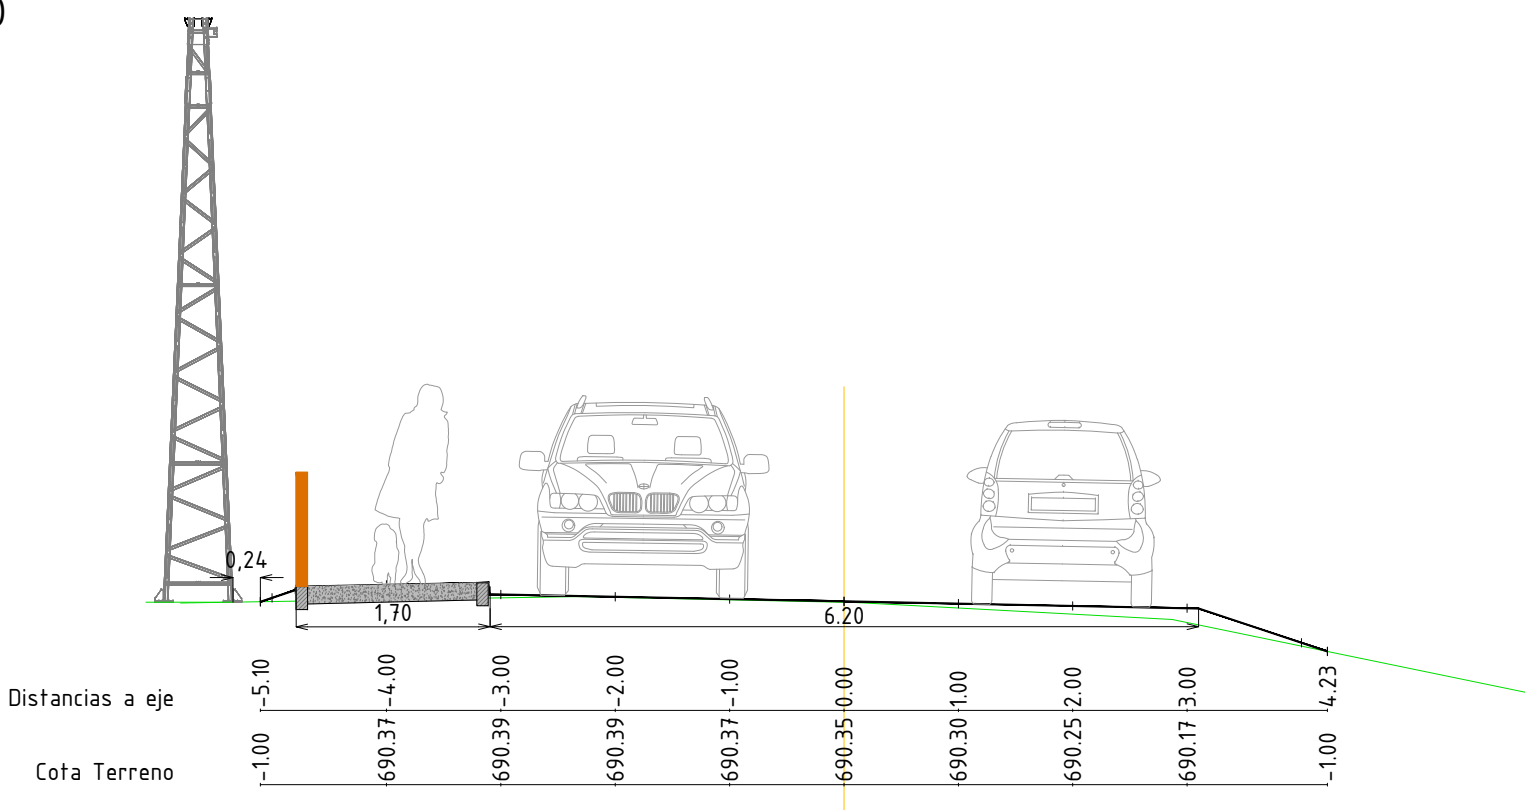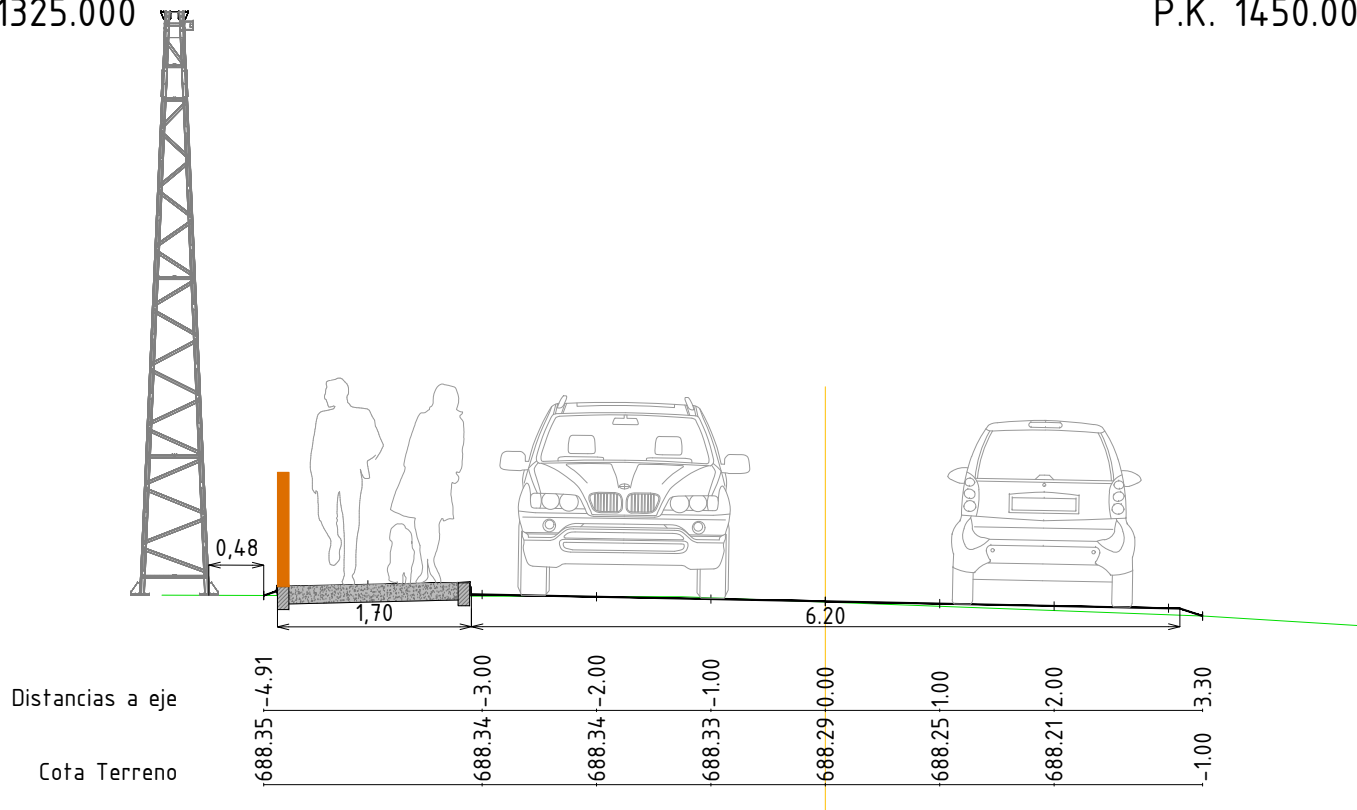

P.K. 1600.000

P.K. 1725.000

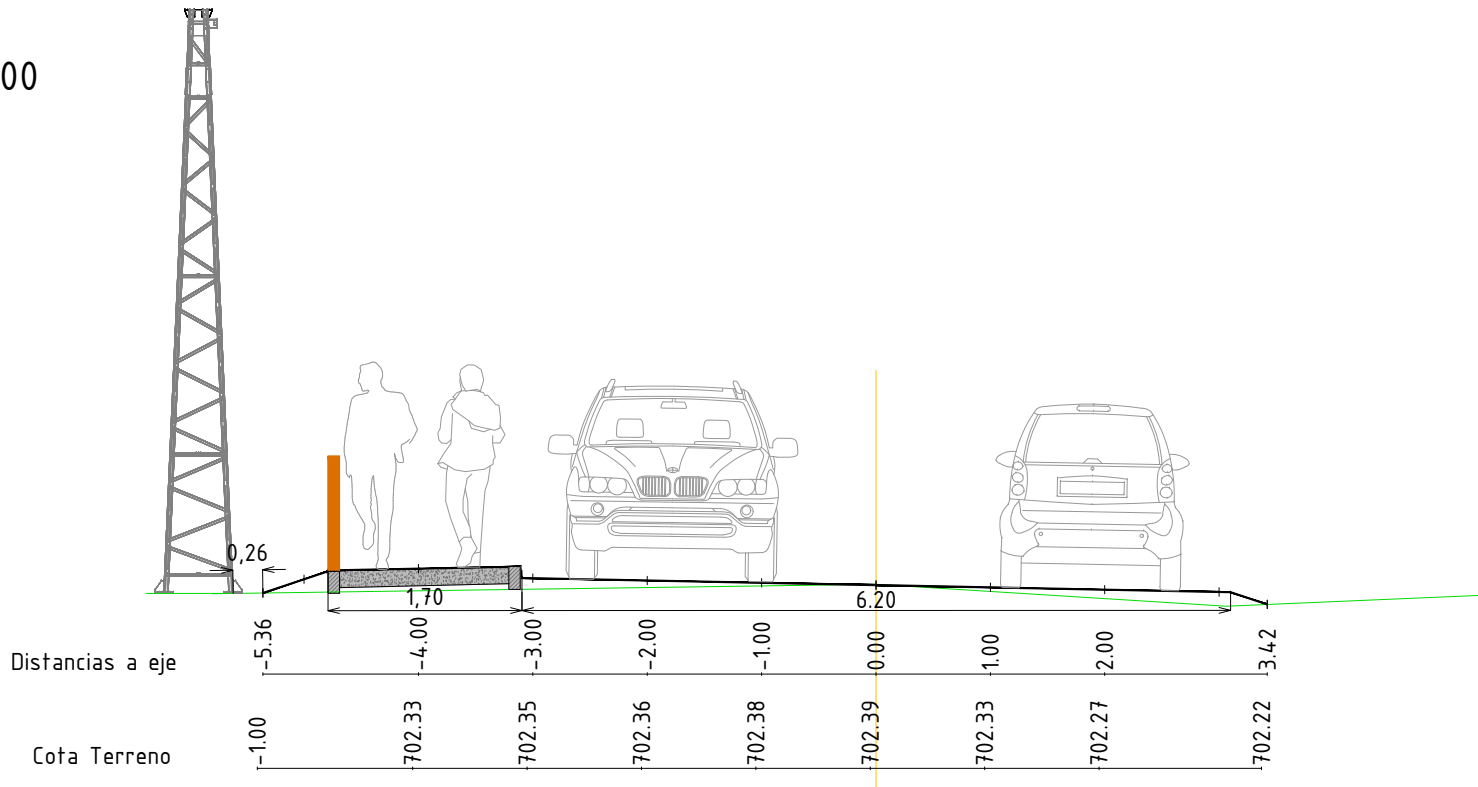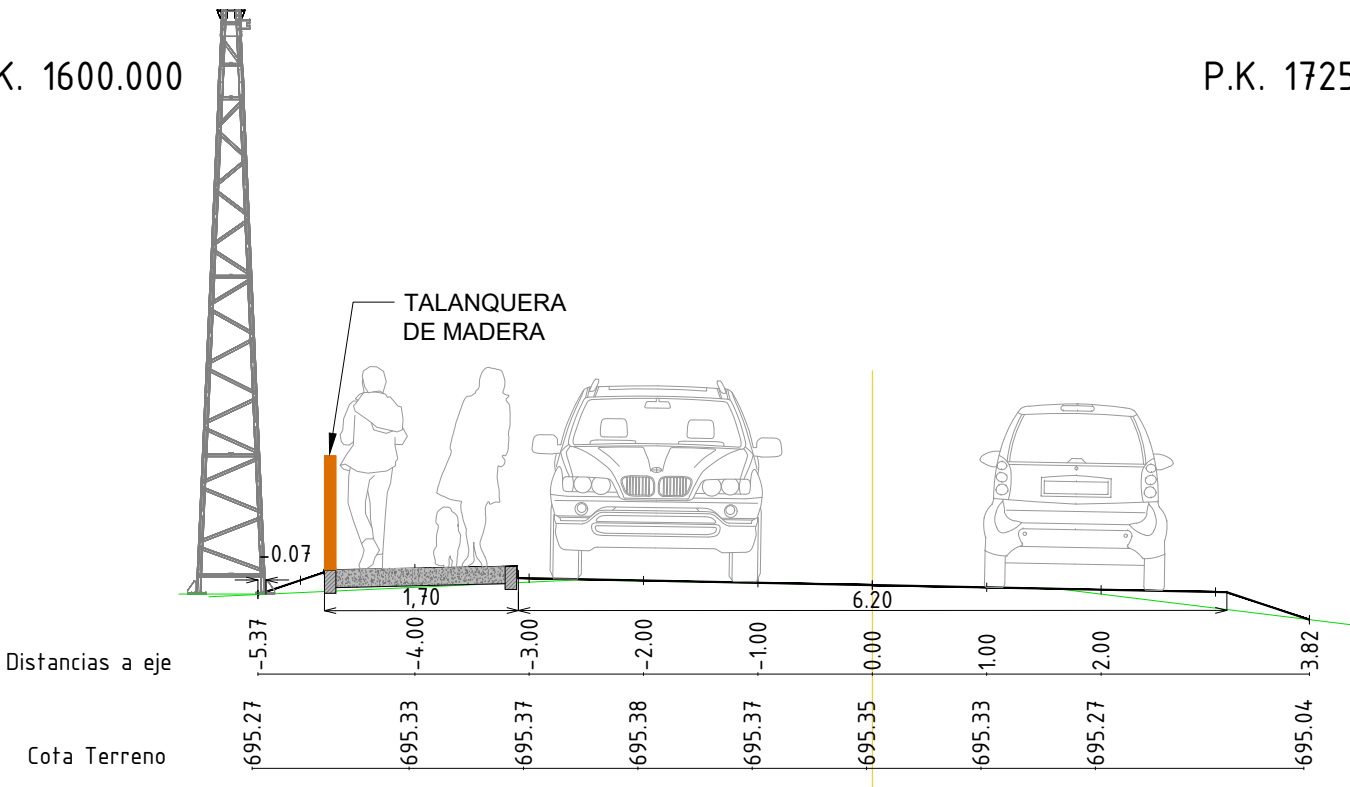

LEYENDA SECCIONES

- BORDILLO DE HORMIGÓN 10X20 cm
- PLATAFORMA PEATONAL CON ÁRIDO RECICLADO
- TERRENO EXISTENTE
- PERFIL DEL VIARIO REFORMADO

PROYECTISTA:
AMBITEC INGENIERÍA Y CONSULTORÍA AMBIENTAL, S.L.
C/ GOYA 21, BAJO A
28220 - MAJADAHONDA (MADRID)
TLF: 91 602 81 58 -- FAX: 91 602 88 19

DÑA. PAULA RODRÍGUEZ GONZÁLEZ
I.C. NºCOL: 22.281
DÑA. MACARENA SUERO RODRÍGUEZ
I.C. NºCOL: 22.282

GrupoTragsa
Garantía Profesional. Servicio Público

PROMOTOR: PLANIFICA MADRID

PLANIFICA
MADRID

ACTUACIÓN: PROYECTO DE EJECUCIÓN DE LA ADECUACIÓN Y
ACONDICIONAMIENTO DE LA VÍA PECUARIA "CORDEL SEGOVIANO" COMO
ACCESO A LA URBANIZACIÓN LAS CUESTAS-VILLANUEVA DEL
PARDILLO-GALAPAGAR

ESCALA: S.E. ORIENTACIÓN:
ESCALA GRÁFICA:

PLANO: SECCIONES. ENCUENTROS CON OBSTÁCULOS

FECHA: ENERO 2024

PLANO Nº: 4.4

HOJA 3 DE 3



AMBITEC INGENIERÍA Y CONSULTORÍA AMBIENTAL, S.L.

C/ Goya 21, Bajo A

28220 (Majadahonda)

Tlf: 91 602 81 58

Fax: 91 602 88 19

PROYECTO DE MEJORA DE LA CRTA.

VILLANUEVA DEL PARDILLO-LAS CUESTAS

VILLANUEVA DEL PARDILLO

4.5.- Replanteo acotado







