

RELACIÓN DE EDIFICACIONES

- 1.- MÓDULO 3. Escuela Infantil: 3 años
- 2.- MÓDULO 5. Edificio Administración
- 3.- MÓDULO 1. Escuela primaria: 1º 2º y 3º
- 4.- MÓDULO: Baños exteriores
- 5.- MÓDULO 6 Edificio calderas
- 6.- MÓDULO 2: Escuela Primaria: 4º 5º 6º 7º
7. MÓDULO 8: Gimnasio Baloncesto
8. MÓDULO 7: Gimnasio Aparatos
9. MÓDULO 4. Escuela infantil: 4-5 años
10. Pista Polideportiva: BALONCESTO
11. Pista Polideportiva: BALONMANO 1
12. Pista Polideportiva: BALONMANO 2

LEYENDA DE CARTELES Y SEÑALES

- PROHIBIDO EL PASO A PERSONAS AJENAS
- OBLIGATORIO EL USO DEL CASCO
- SEÑAL DE CARGA SUSPENDIDA
- SEÑAL DE RIESGO ELECTRICO (Acometida prov. y contador)
- SEÑAL DE CARGA MAXIMA
- ACOMETIDA DE ELECTRICIDAD CUADRO GENERAL
- TOMA DE ELECTRICIDAD CUADRO SECUNDARIO
- SEÑALIZACION LUMINOSA DE VALLADO
- VALLADO EXTERIOR
- ALUMBRADO EXTERIOR DE BARRACONES

LEYENDA DE DETALLES

- A** BARANDILLA DE PROTECCION DE EXCAVACIONES
- B** TOPE DE RETROCESO DE VERTIDO
- C** ANCLAJE DE ANDAMIOS
- D** ESCALERA MODULAR
- E** PROTECCION VERTICAL CON BARANDILLA EN BORDE DE FORJADOS YA EJECUTADOS
- F** PROTECCION EN EJECUCION DE HORMIGONADO DE MUROS

RELACION DE MAQUINARIA

- 2 AMASADORA PARA PEQUEÑA PRODUCCION
- 2 VIBRADORES
- 2 SIERRAS CIRCULARES
- 2 CORTADORES DE MATERIAL CERAMICO
- MAQUINARIA DE MANO

calle de Acceso: CERRO DEL ALMODÓVAR



SEÑAL DE PROHIBIDO EL PASO A TODA PERSONA AJENA A LA OBRA



SEÑAL PROHIBIDO CIRCULAR A MAS DE 20 Km/H




SEÑAL DE STOP



SEÑAL DE USO OBLIGATORIO

ENTRADA Y SALIDA DE PERSONAL

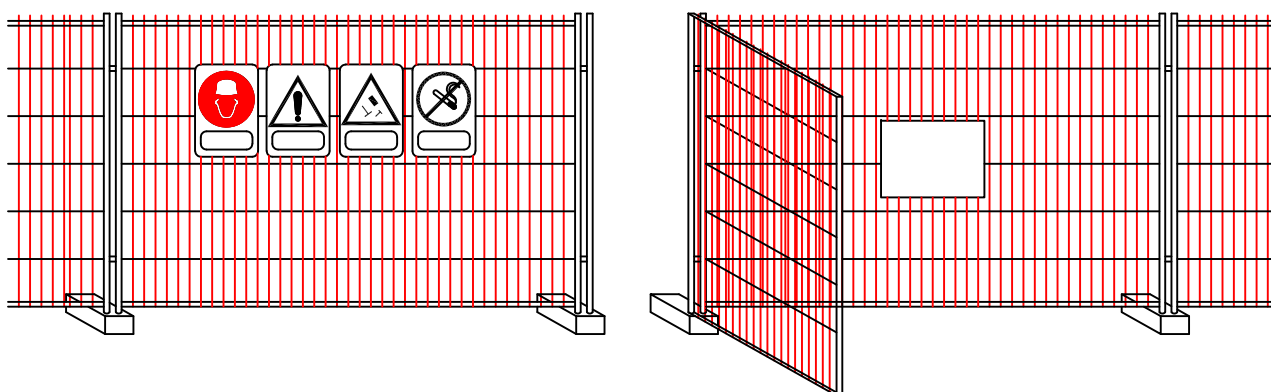

Dirección General de Infraestructuras y Servicios VICECONSEJERÍA, CONSEJERÍA DE EDUCACIÓN Y UNIVERSIDADES

Comunidad de Madrid

PROYECTO BÁSICO Y DE EJECUCIÓN Subsanación de deficiencias de ITE en el C.E.I.P. CIUDAD DE VALENCIA de Madrid

SITUACION calle de Cerro de Almodóvar, 3, Distrito de Villa de Vallecas. 28007-Madrid

PLANO

Estudio de Seguridad y Salud. SITUACIÓN, INSTALACIONES GENERALES Y PROTECCIONES COLECTIVAS.


PROPIEDAD D.G. Infraestructuras y Servicios de la Viceconsejería, Consejería de Educación y Universidades c/ Santa Hortensia, 30. 28002. Madrid ARQUITECTO Don Pablo Callejo Rodríguez

SS-1


ESCALA DINA 1 /300 FECHA diciembre 2021 REVISADO enero 2024




PROTECCIONES COLECTIVAS EN CUBIERTA

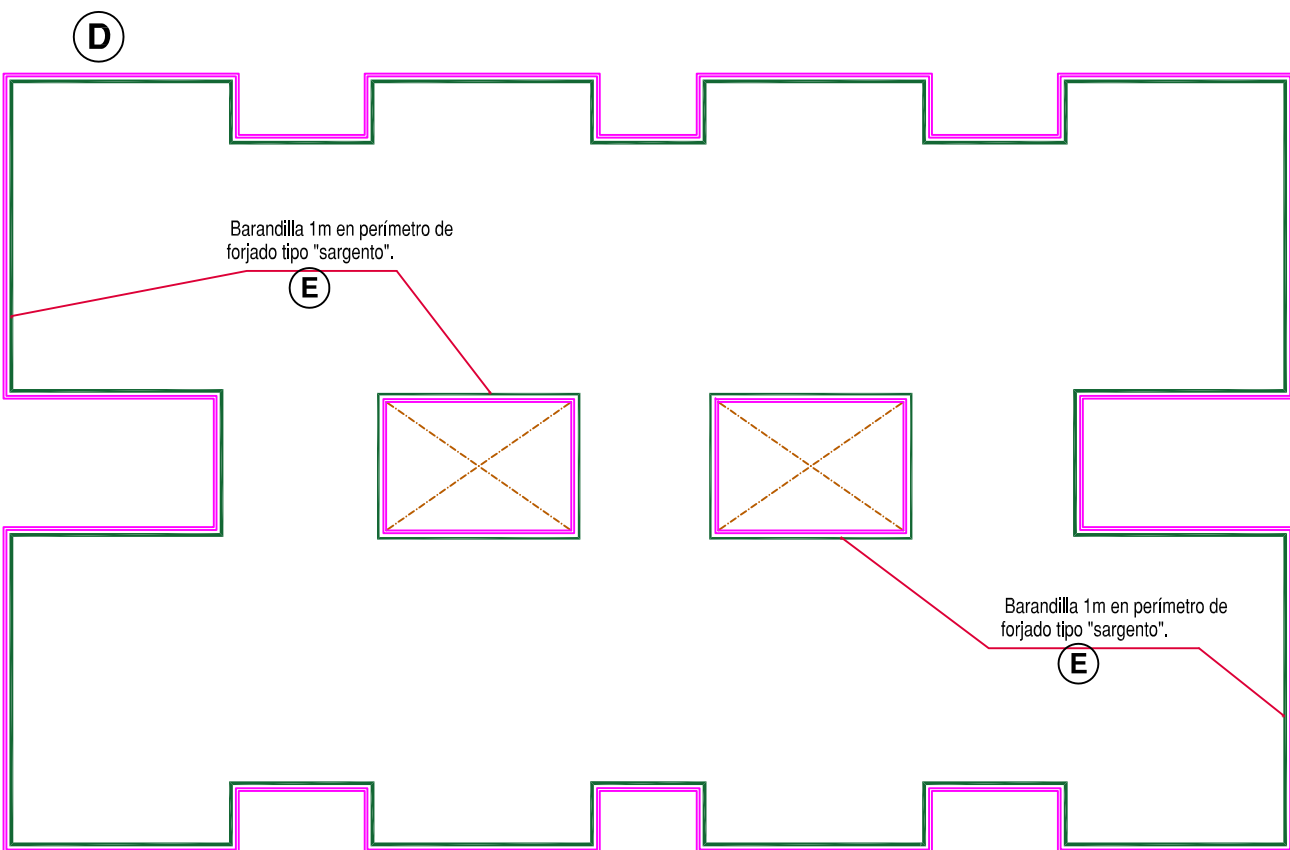


- 1.- MÓDULO 3. Escuela Infantil: 3 años
- 3.- MÓDULO 1. Escuela primaria: 1º 2º y 3º
- 6.- MÓDULO 2: Escuela Primaria: 4º 5º 6º 7º

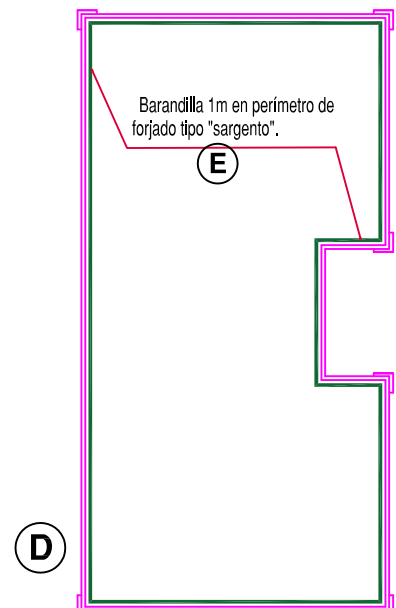


- 2.- MÓDULO 5. Edificio Administración

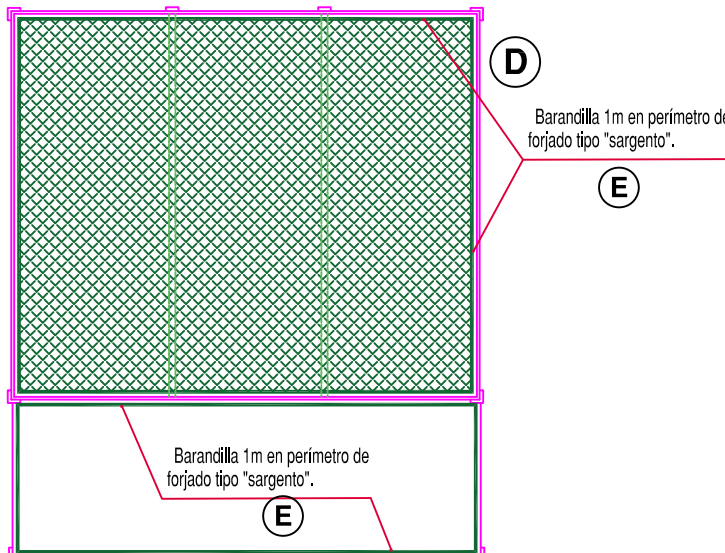


7. MÓDULO 8: Gimnasio Baloncesto
8. MÓDULO 7: Gimnasio Aparatos

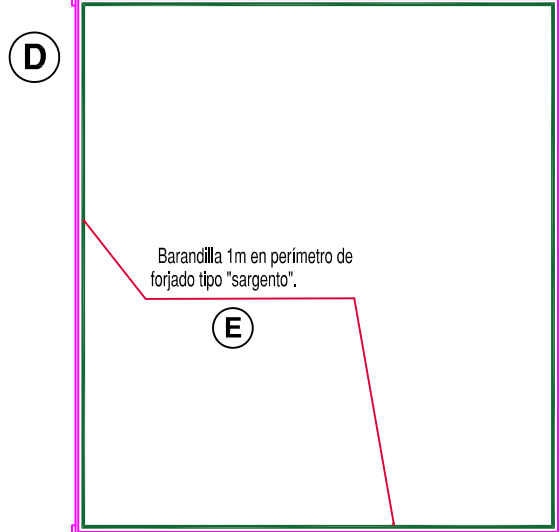


9. MÓDULO 4. Escuela infantil: 4-5 años

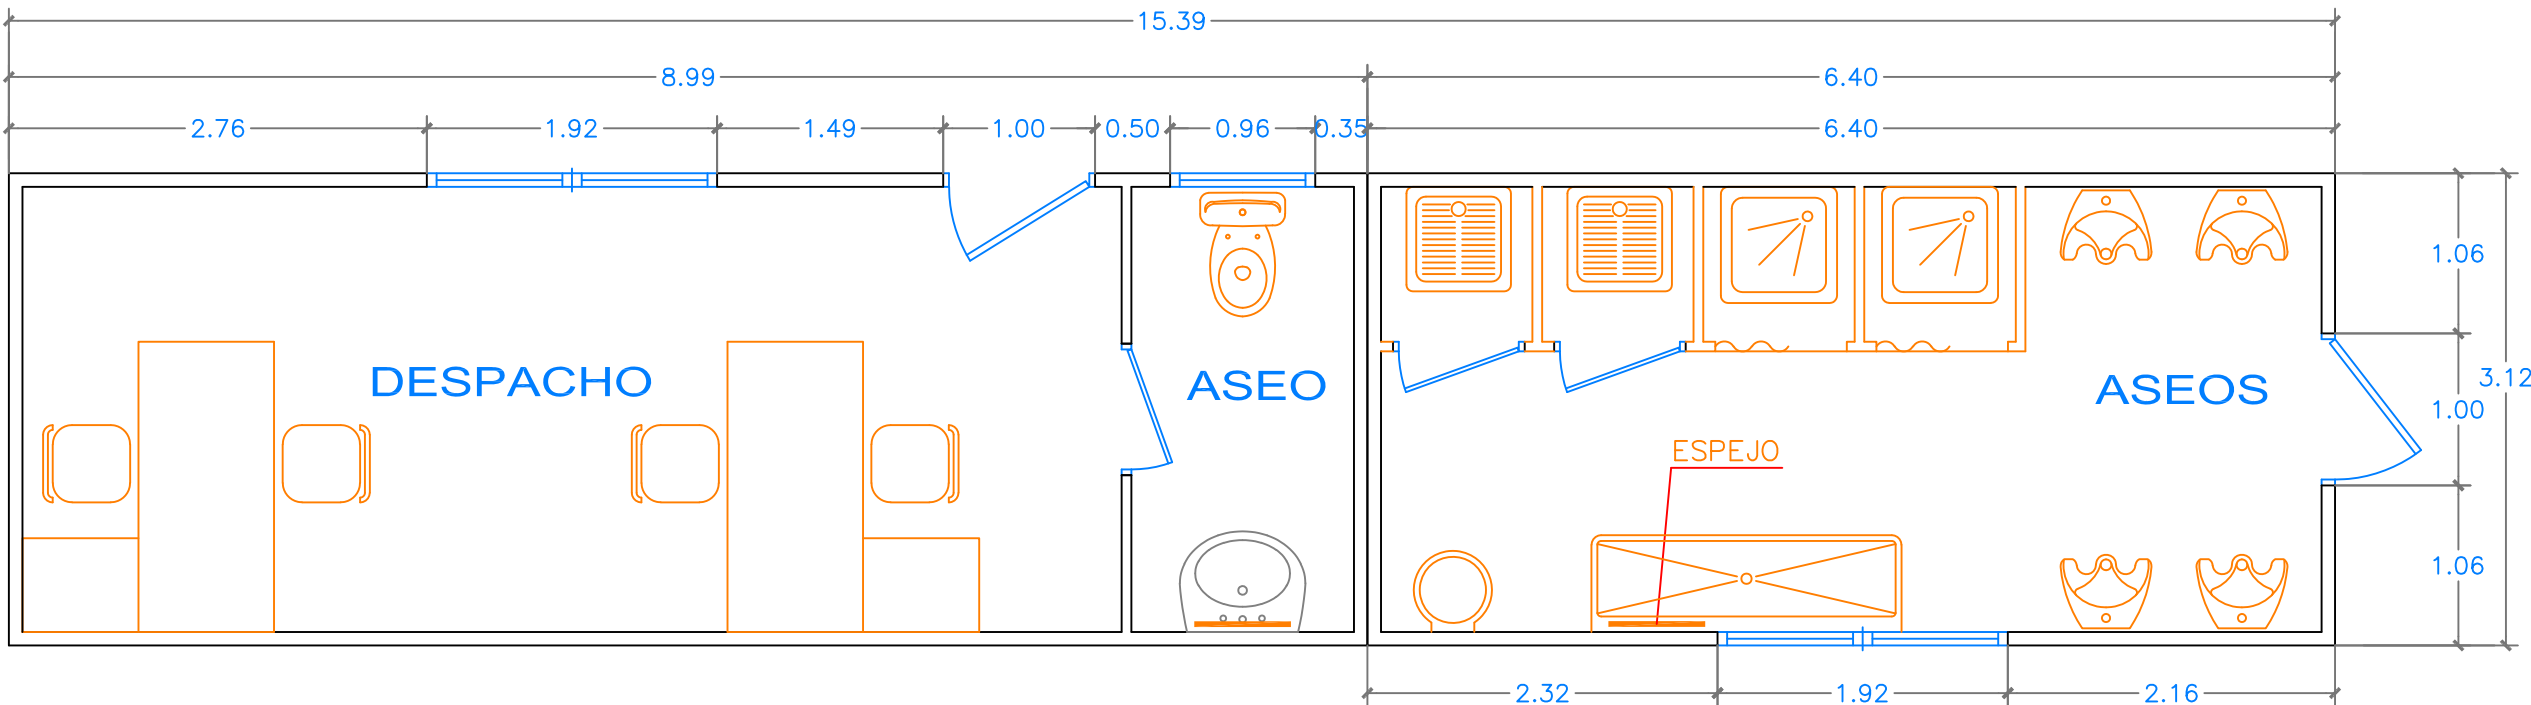


PLANTA DE COTAS

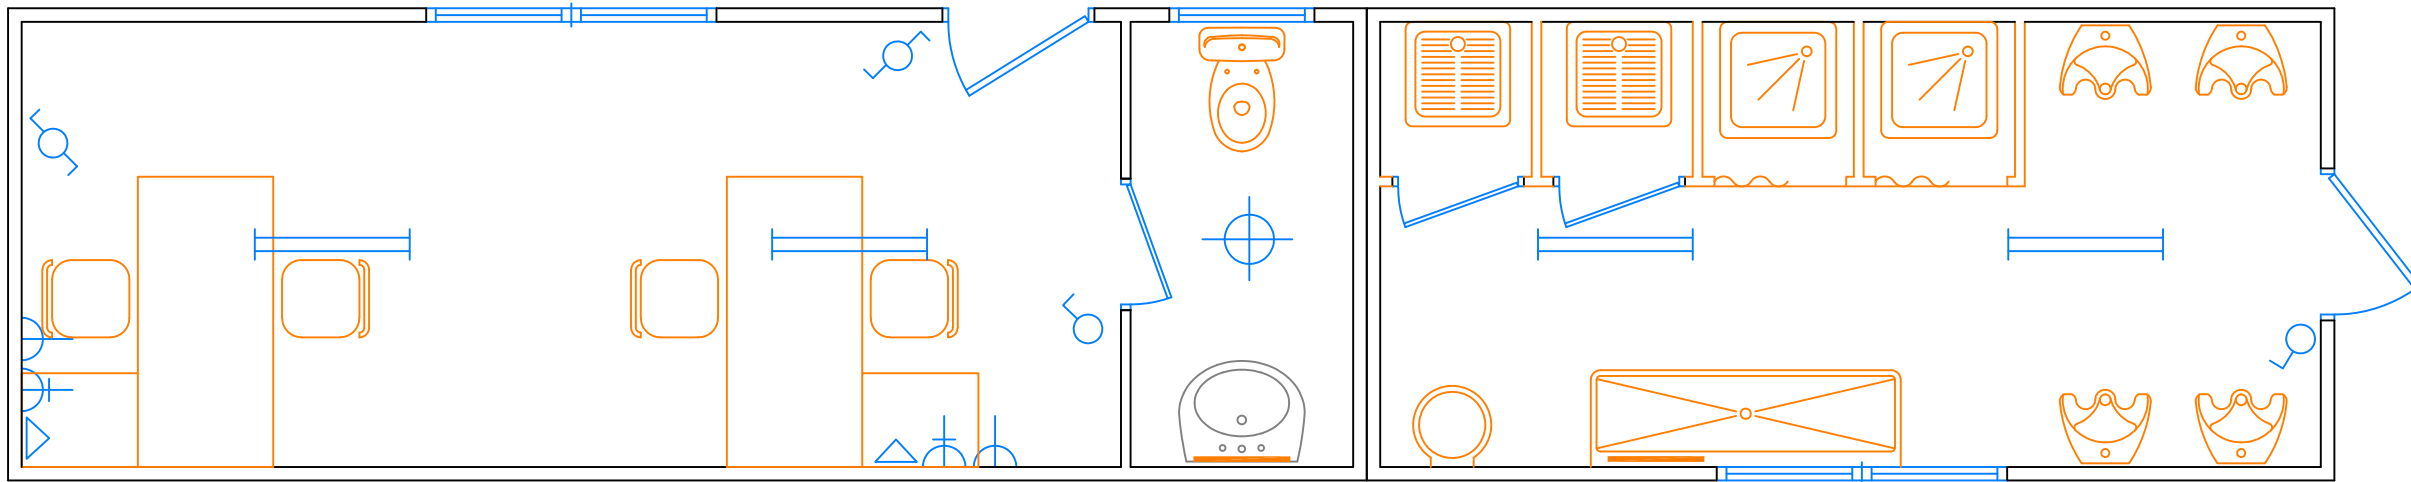


PLANTA DE INSTALACIONES

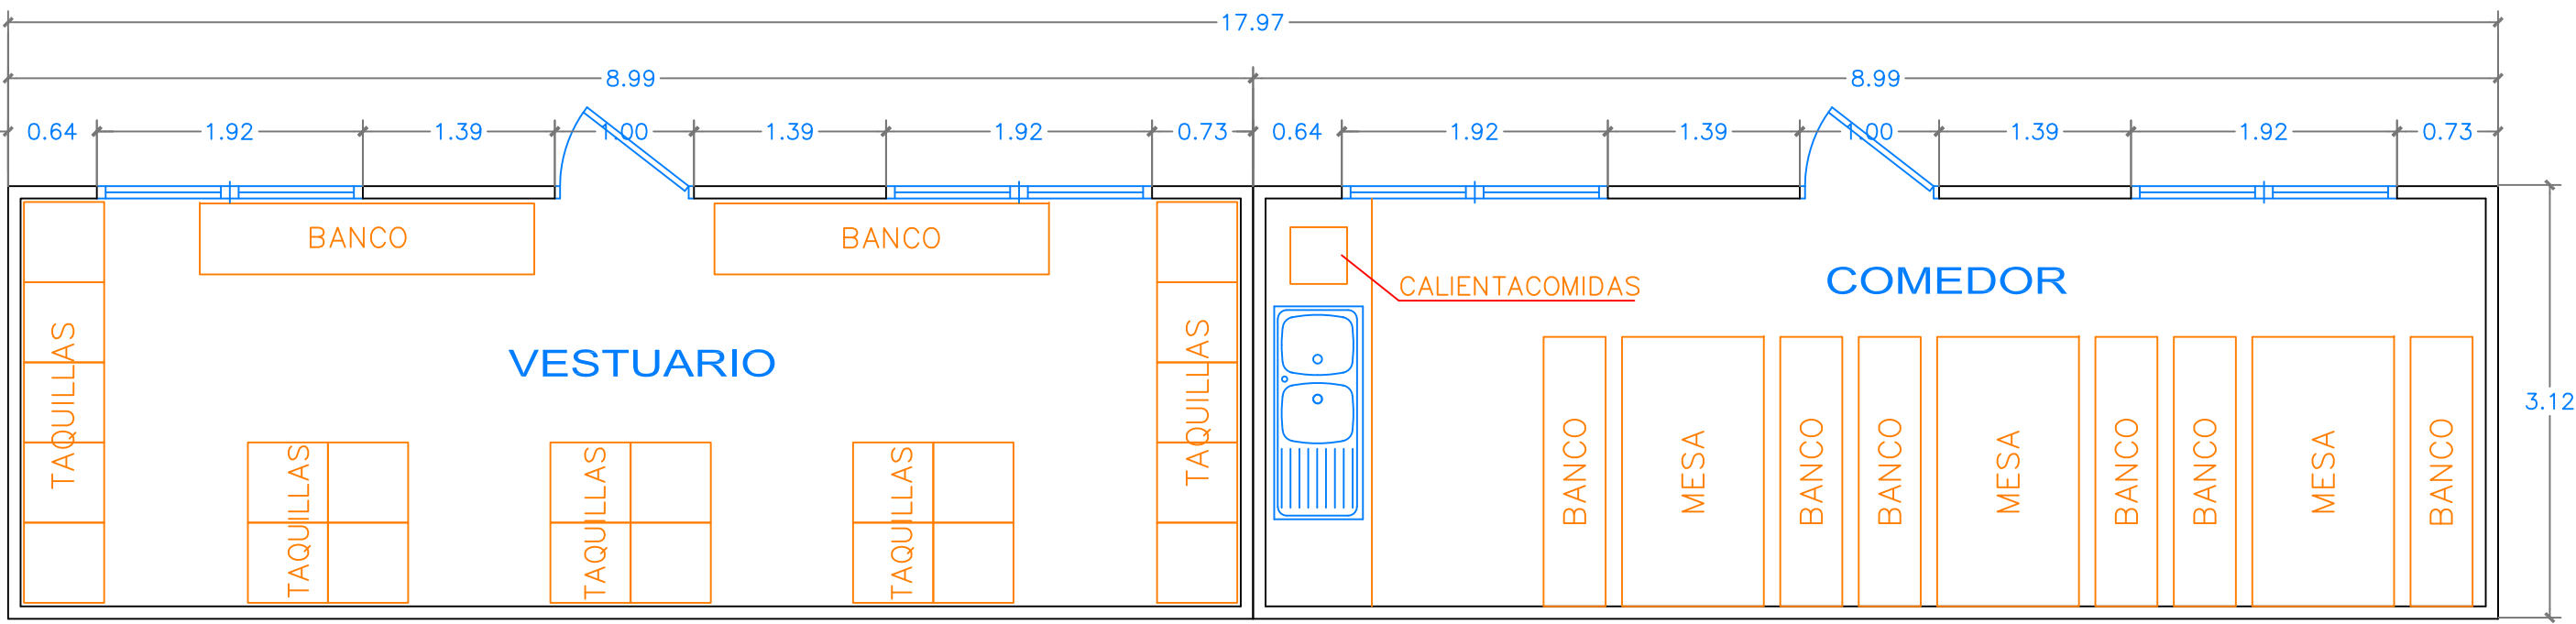

PLANTA DE COTAS

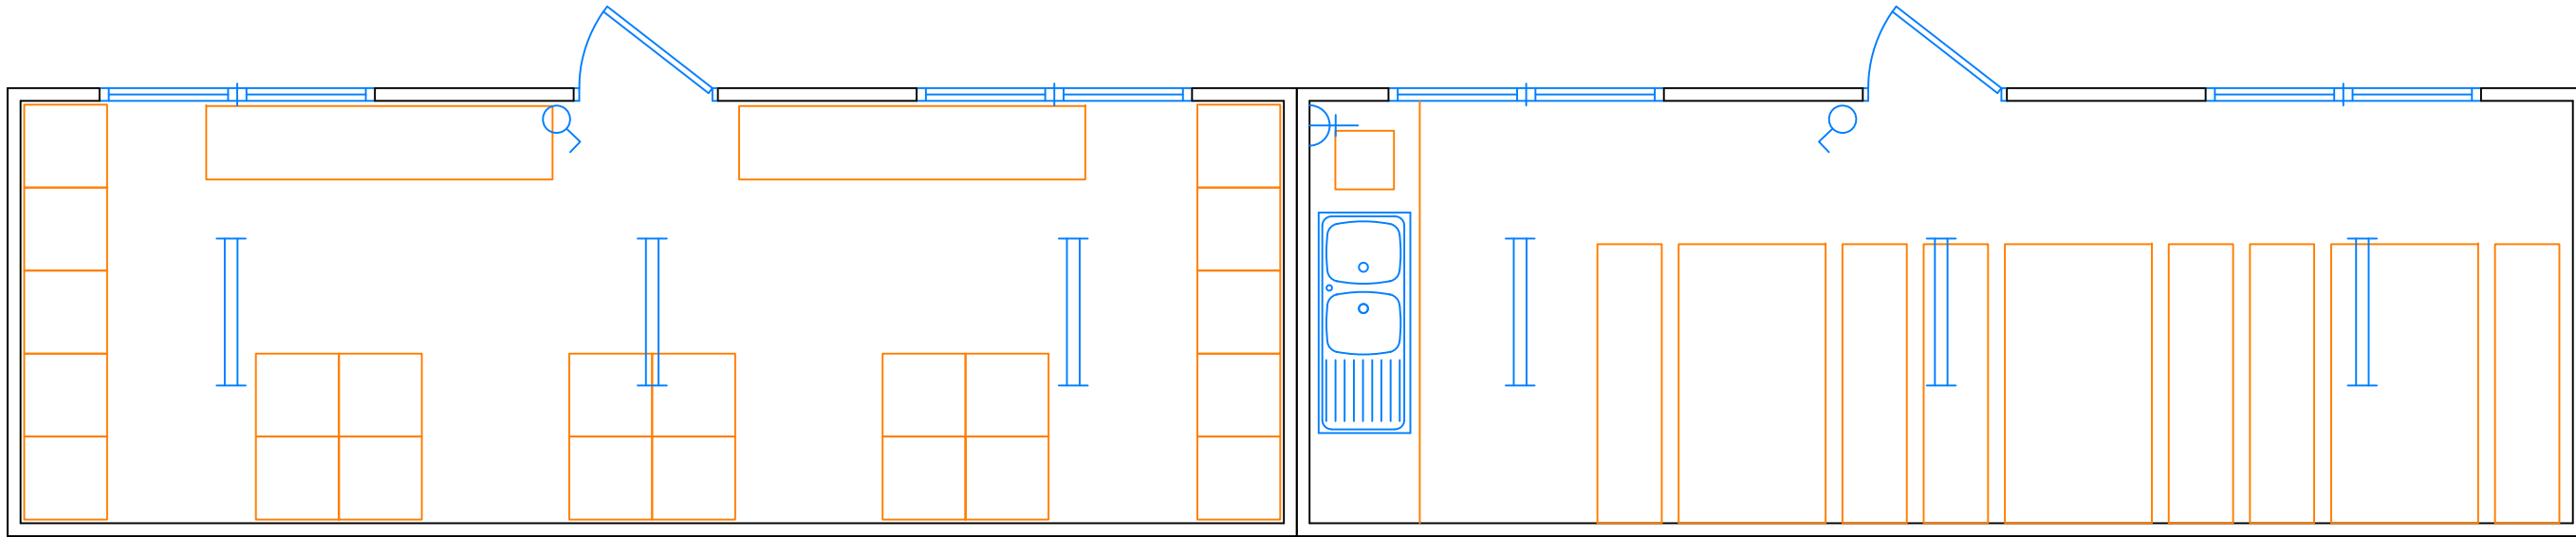

PLANTA DE INSTALACIONES

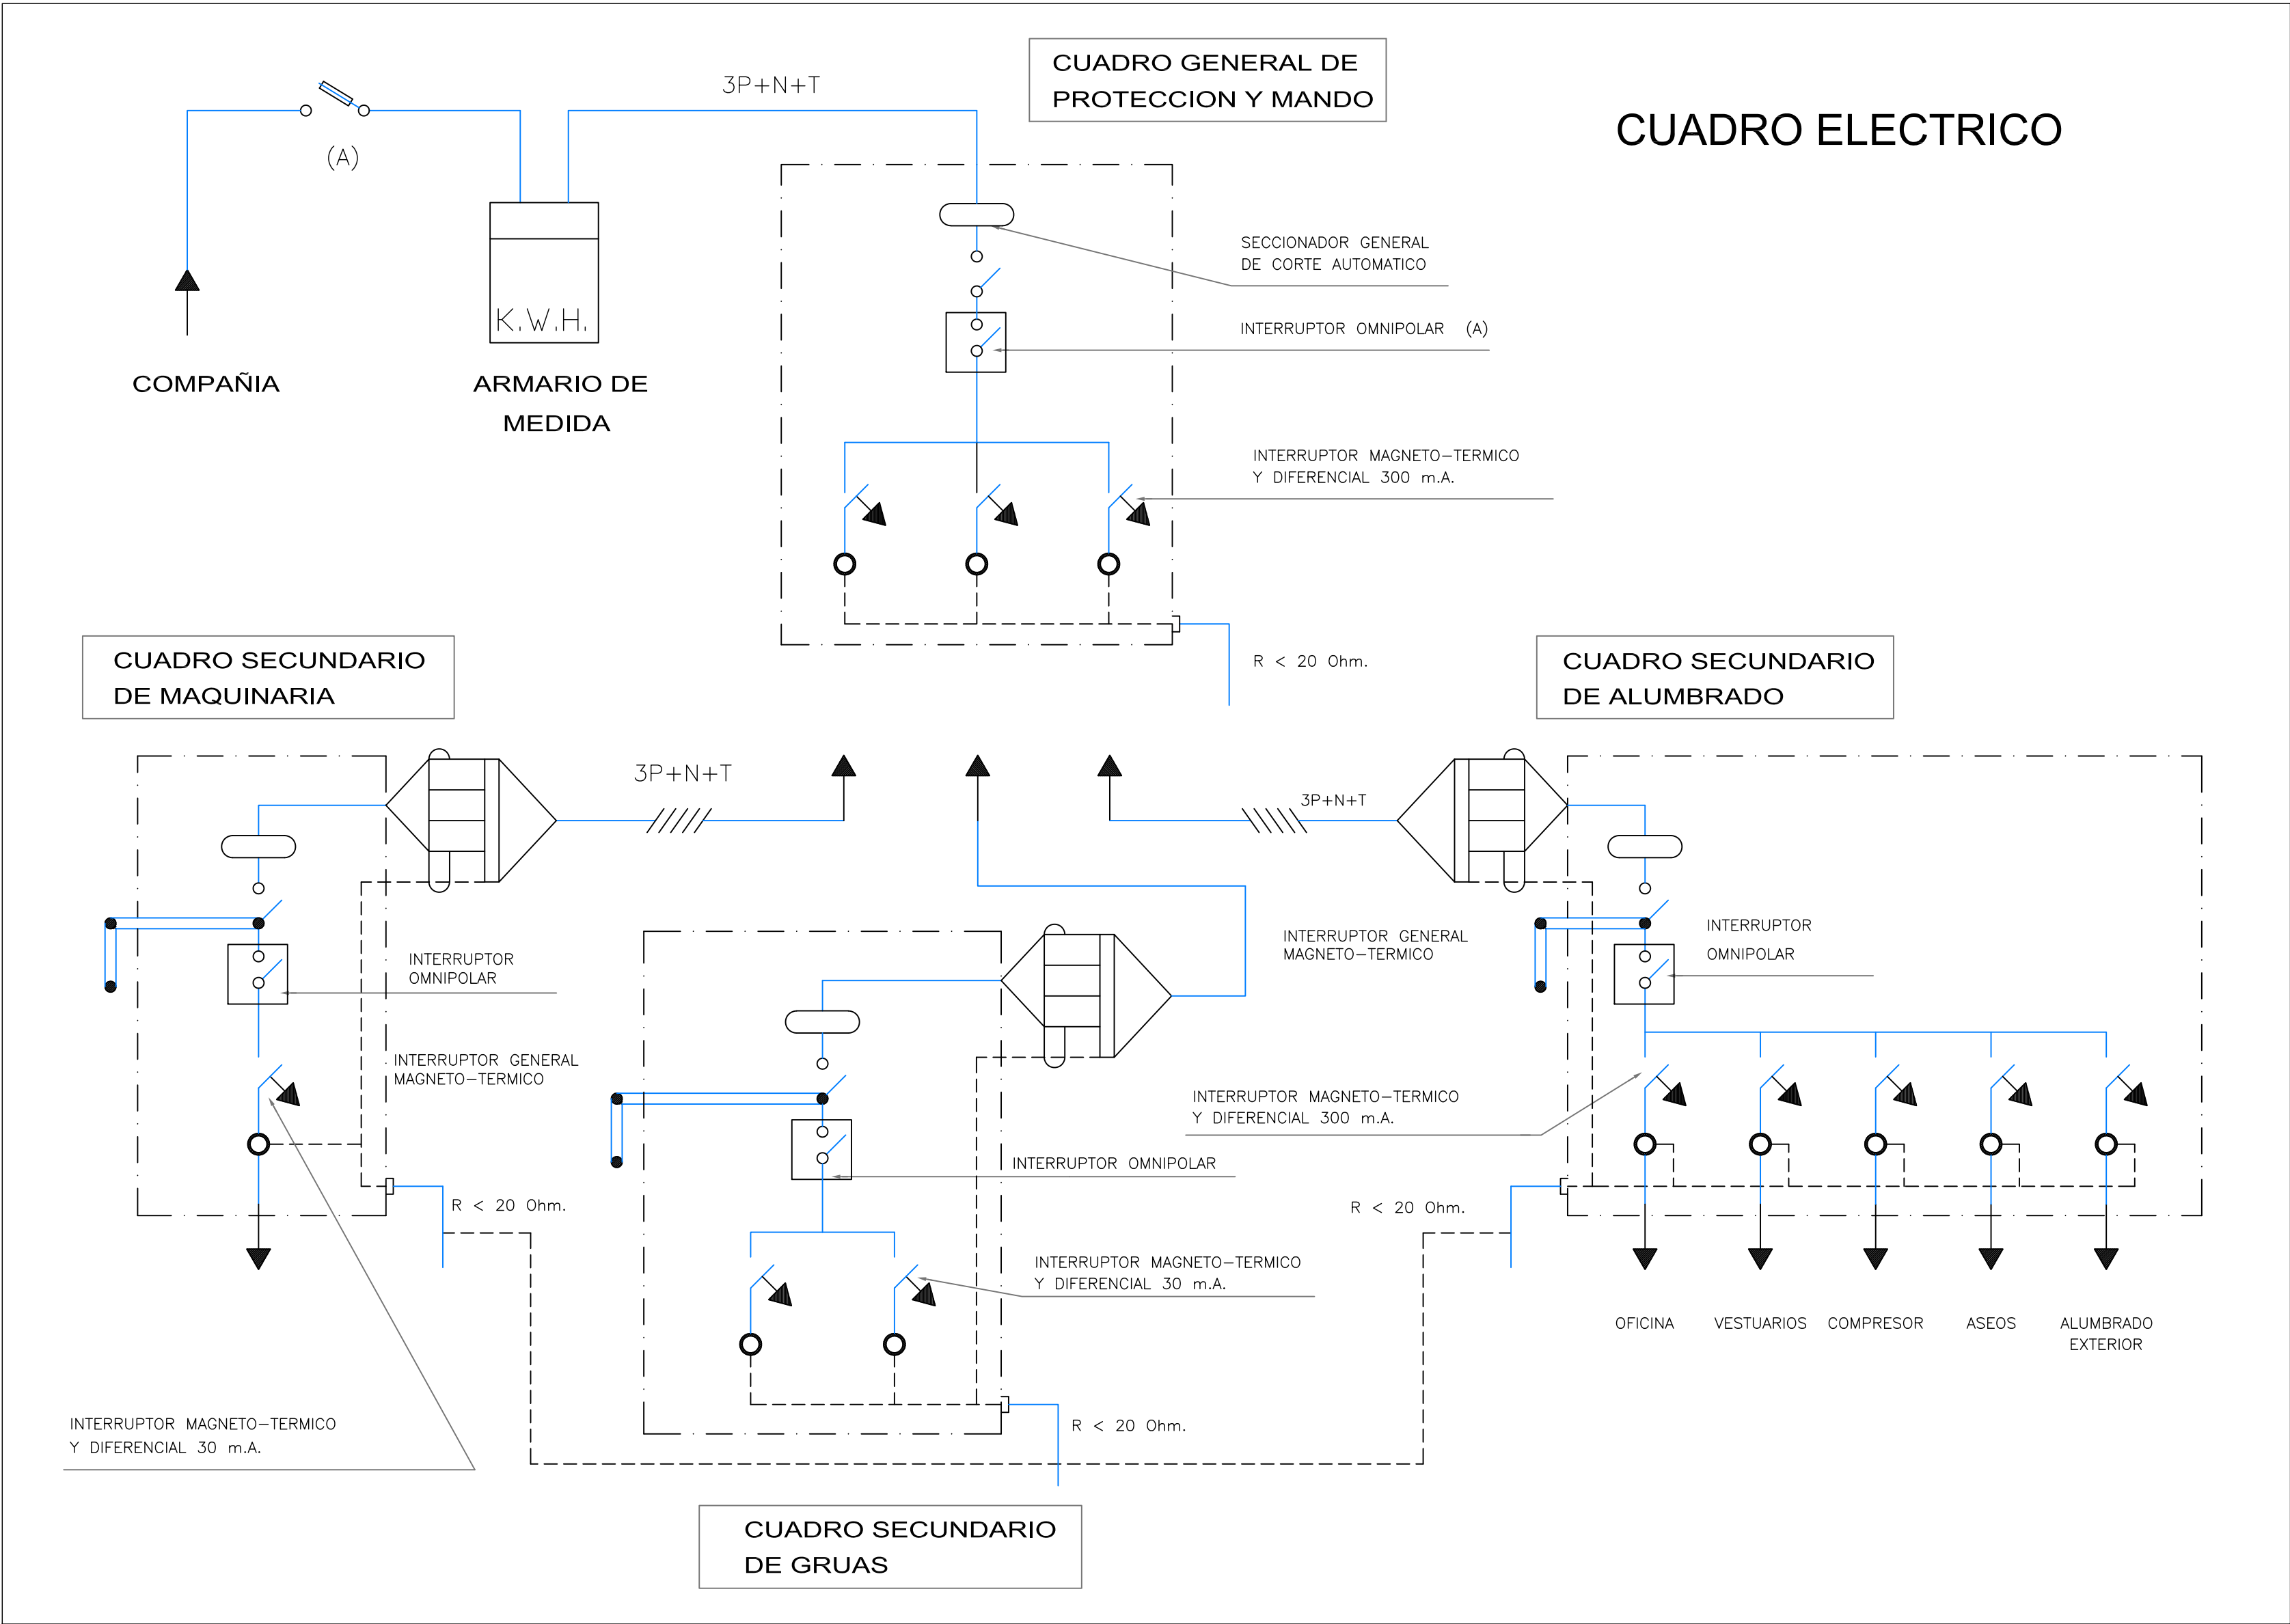

NOMENCLATURA DE ELECTRICIDAD	
SIMBOLO	DENOMINACION
	REGLETA FLUORESC 2x36W/220 V A.F.
	PUNTO DE LUZ
	INTERRUPTOR SENCILLO
	INTERRUPTOR CONMUTADO
	BASE ENCHUFE 10 AMP.
	BASE ENCHUFE 16 AMP.
	TOMA DE TELEFONO

Dirección General de Infraestructuras y Servicios VICECONSEJERÍA, CONSEJERÍA DE EDUCACIÓN Y UNIVERSIDADES

Comunidad de Madrid

PROYECTO BÁSICO Y DE EJECUCIÓN
Subsanación de deficiencias de ITE en el C.E.I.P. CIUDAD DE VALENCIA de Madrid

SITUACION
calle de Cerro de Almodóvar, 3, Distrito de Villa de Vallecas. 28007-Madrid

PLANO


Estudio de Seguridad y Salud.
CASETAS Y CUADRO ELÉCTRICO DE OBRA

PROPIEDAD
D.G. Infraestructuras y Servicios de la Viceconsejería, Consejería de Educación y Universidades
c/ Santa Hortensia, 30. 28002. Madrid


ARQUITECTO
Don Pablo Callejo Rodríguez

ESCALA
DINA1 1/50
FECHA
diciembre 2021
REVISADO
enero 2024


SS-2

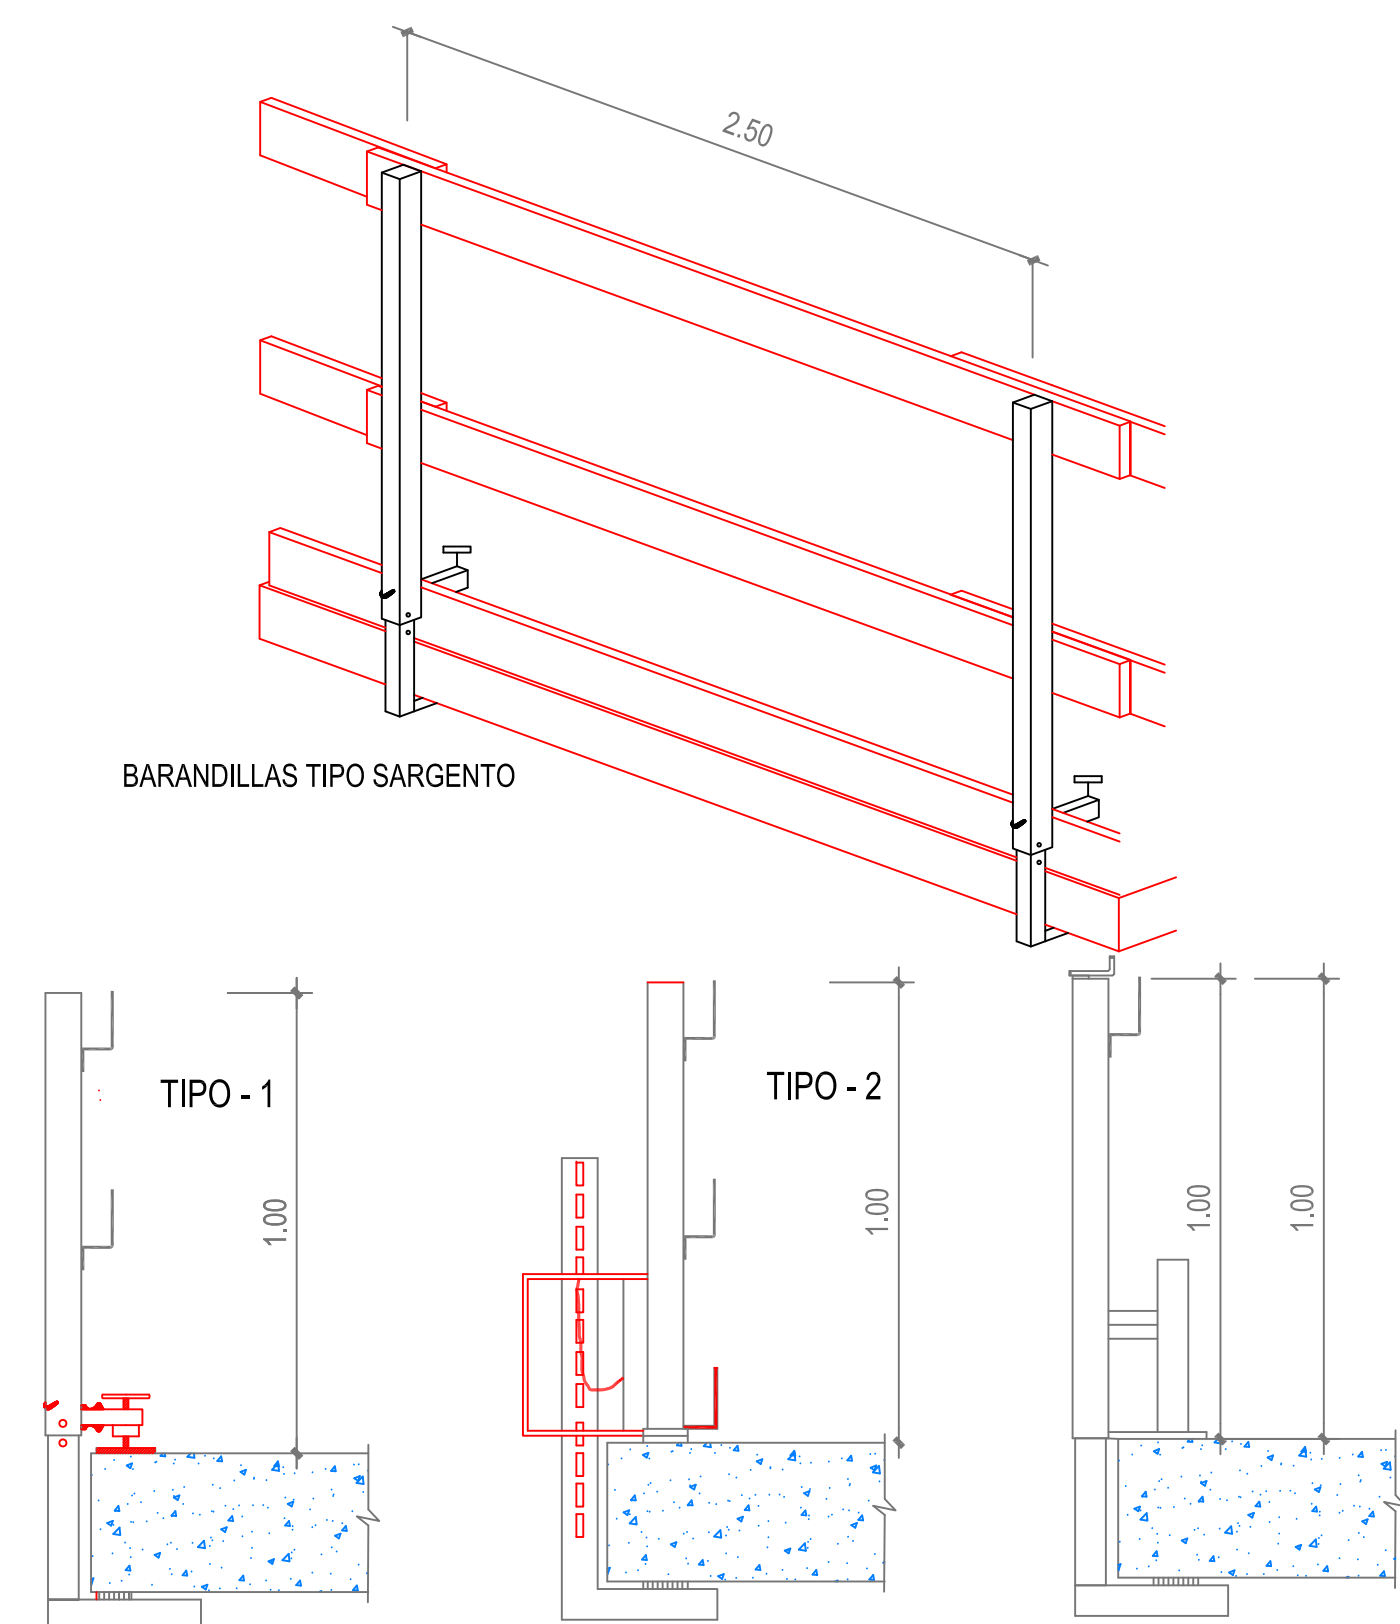




DETALLE (E)

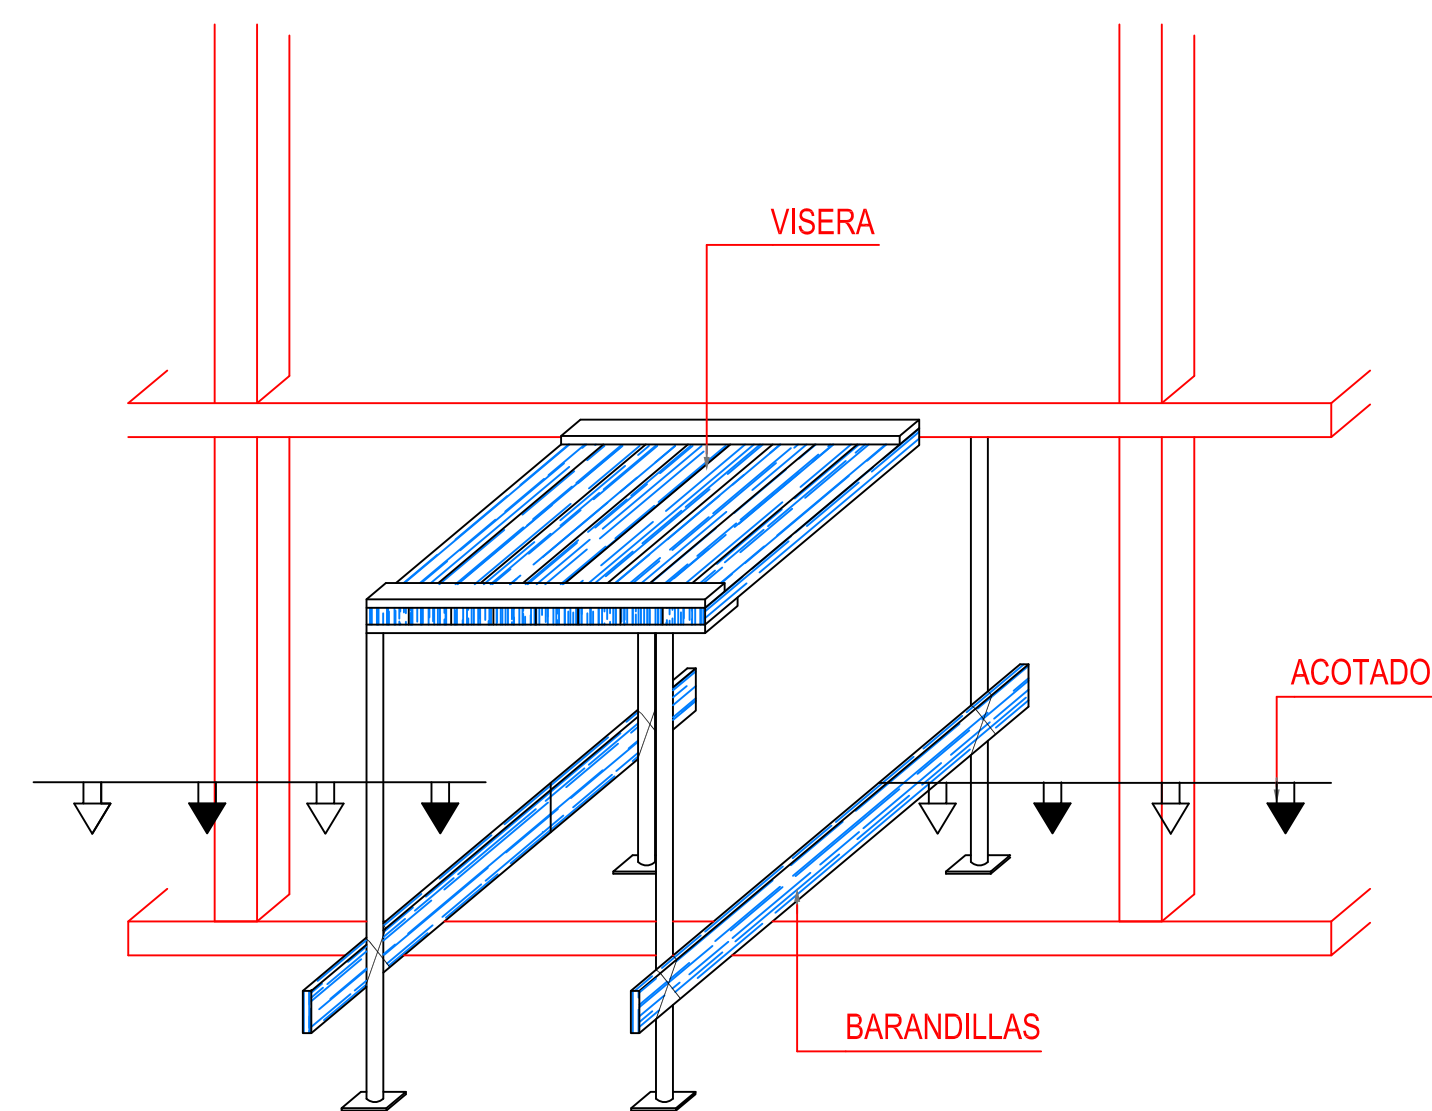


PROTECCIÓN PASARELAS DE OBRA

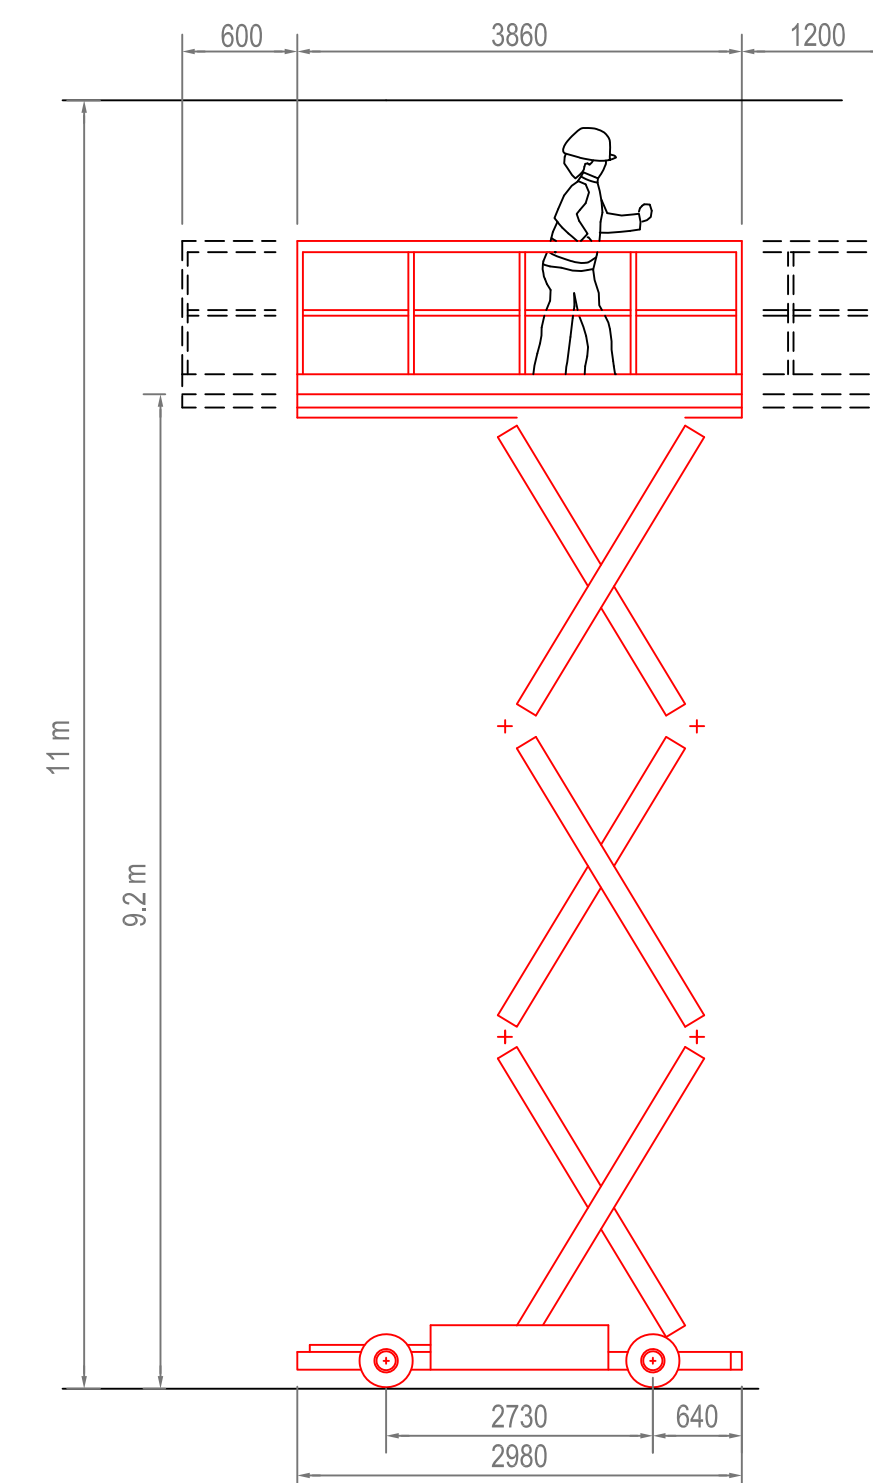

ELEVADORES Y CESTAS

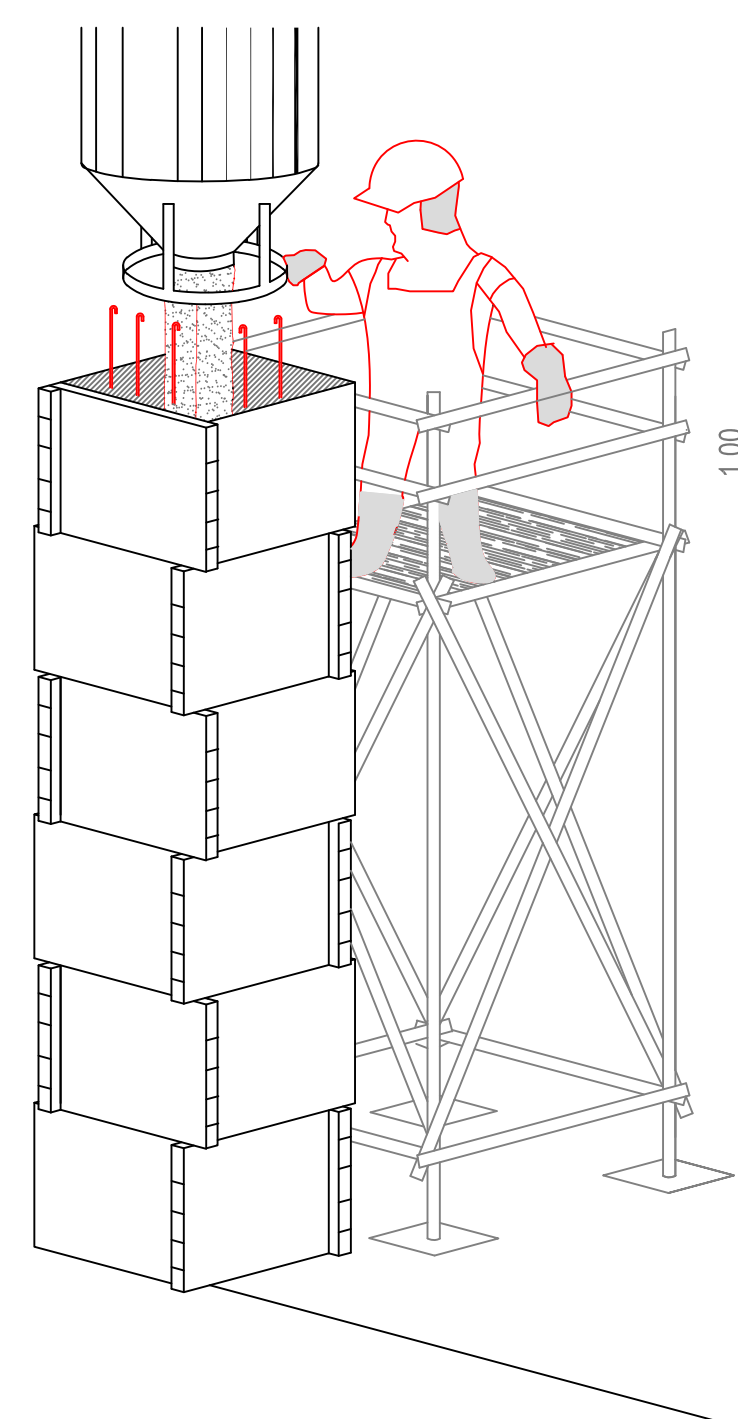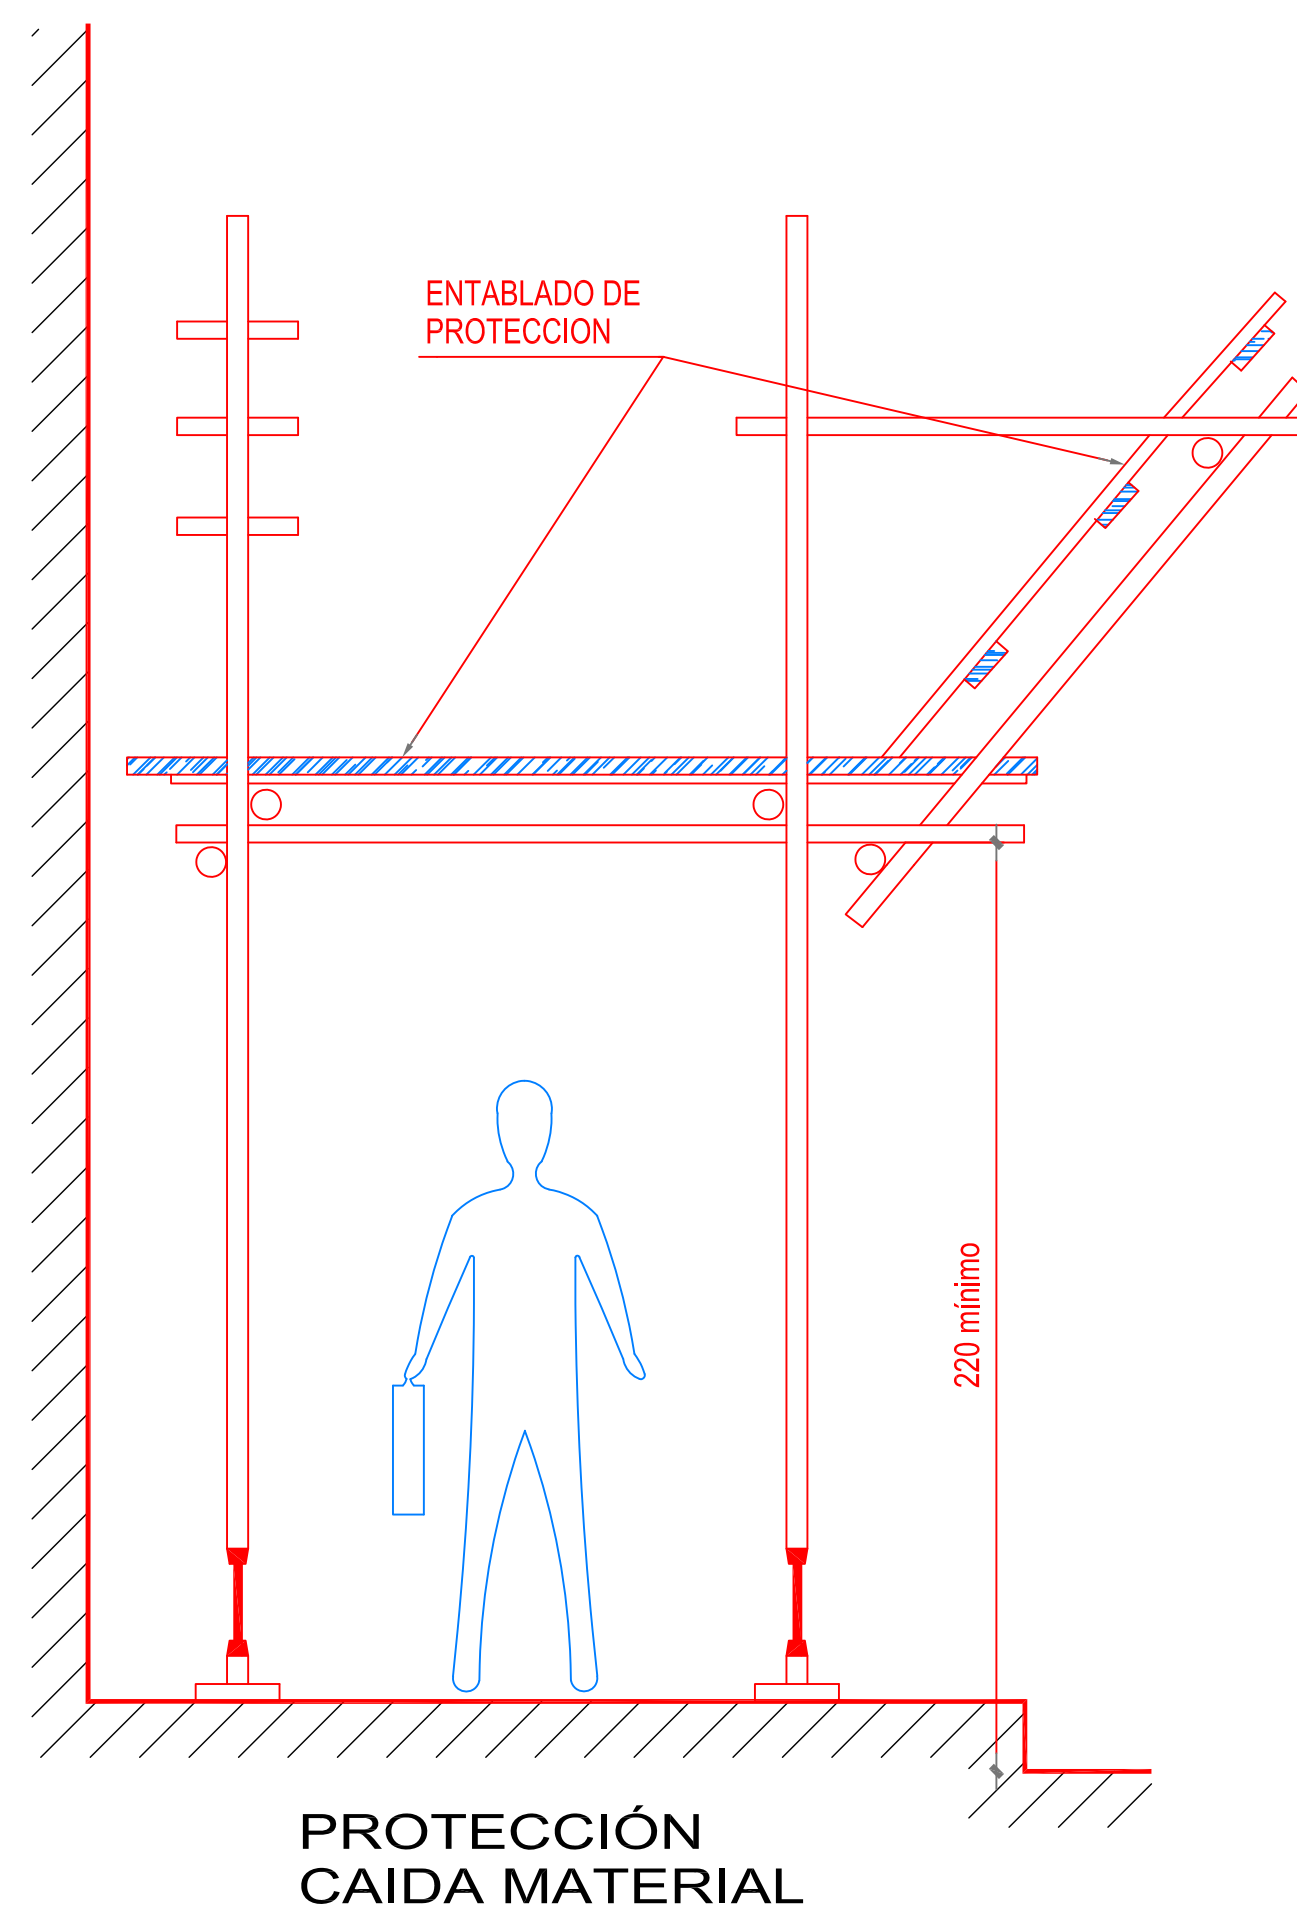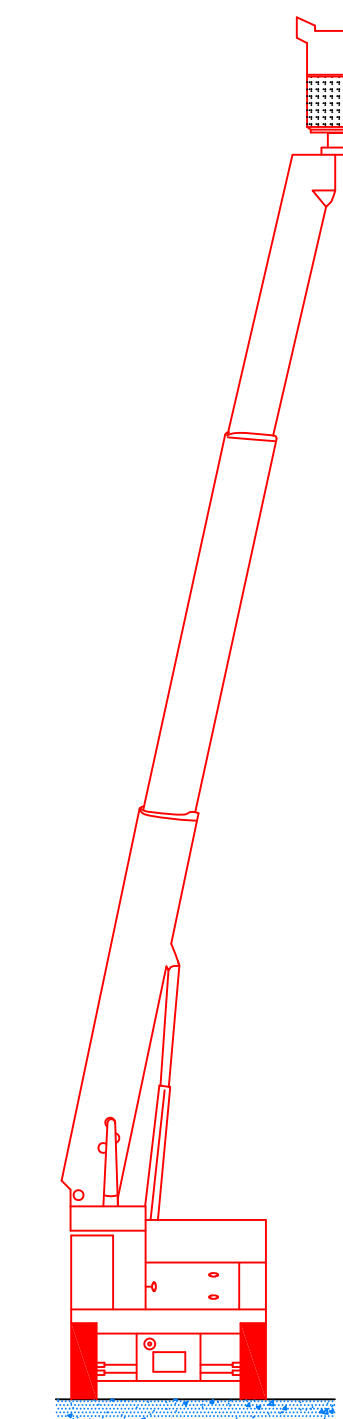

DETALLE (F)

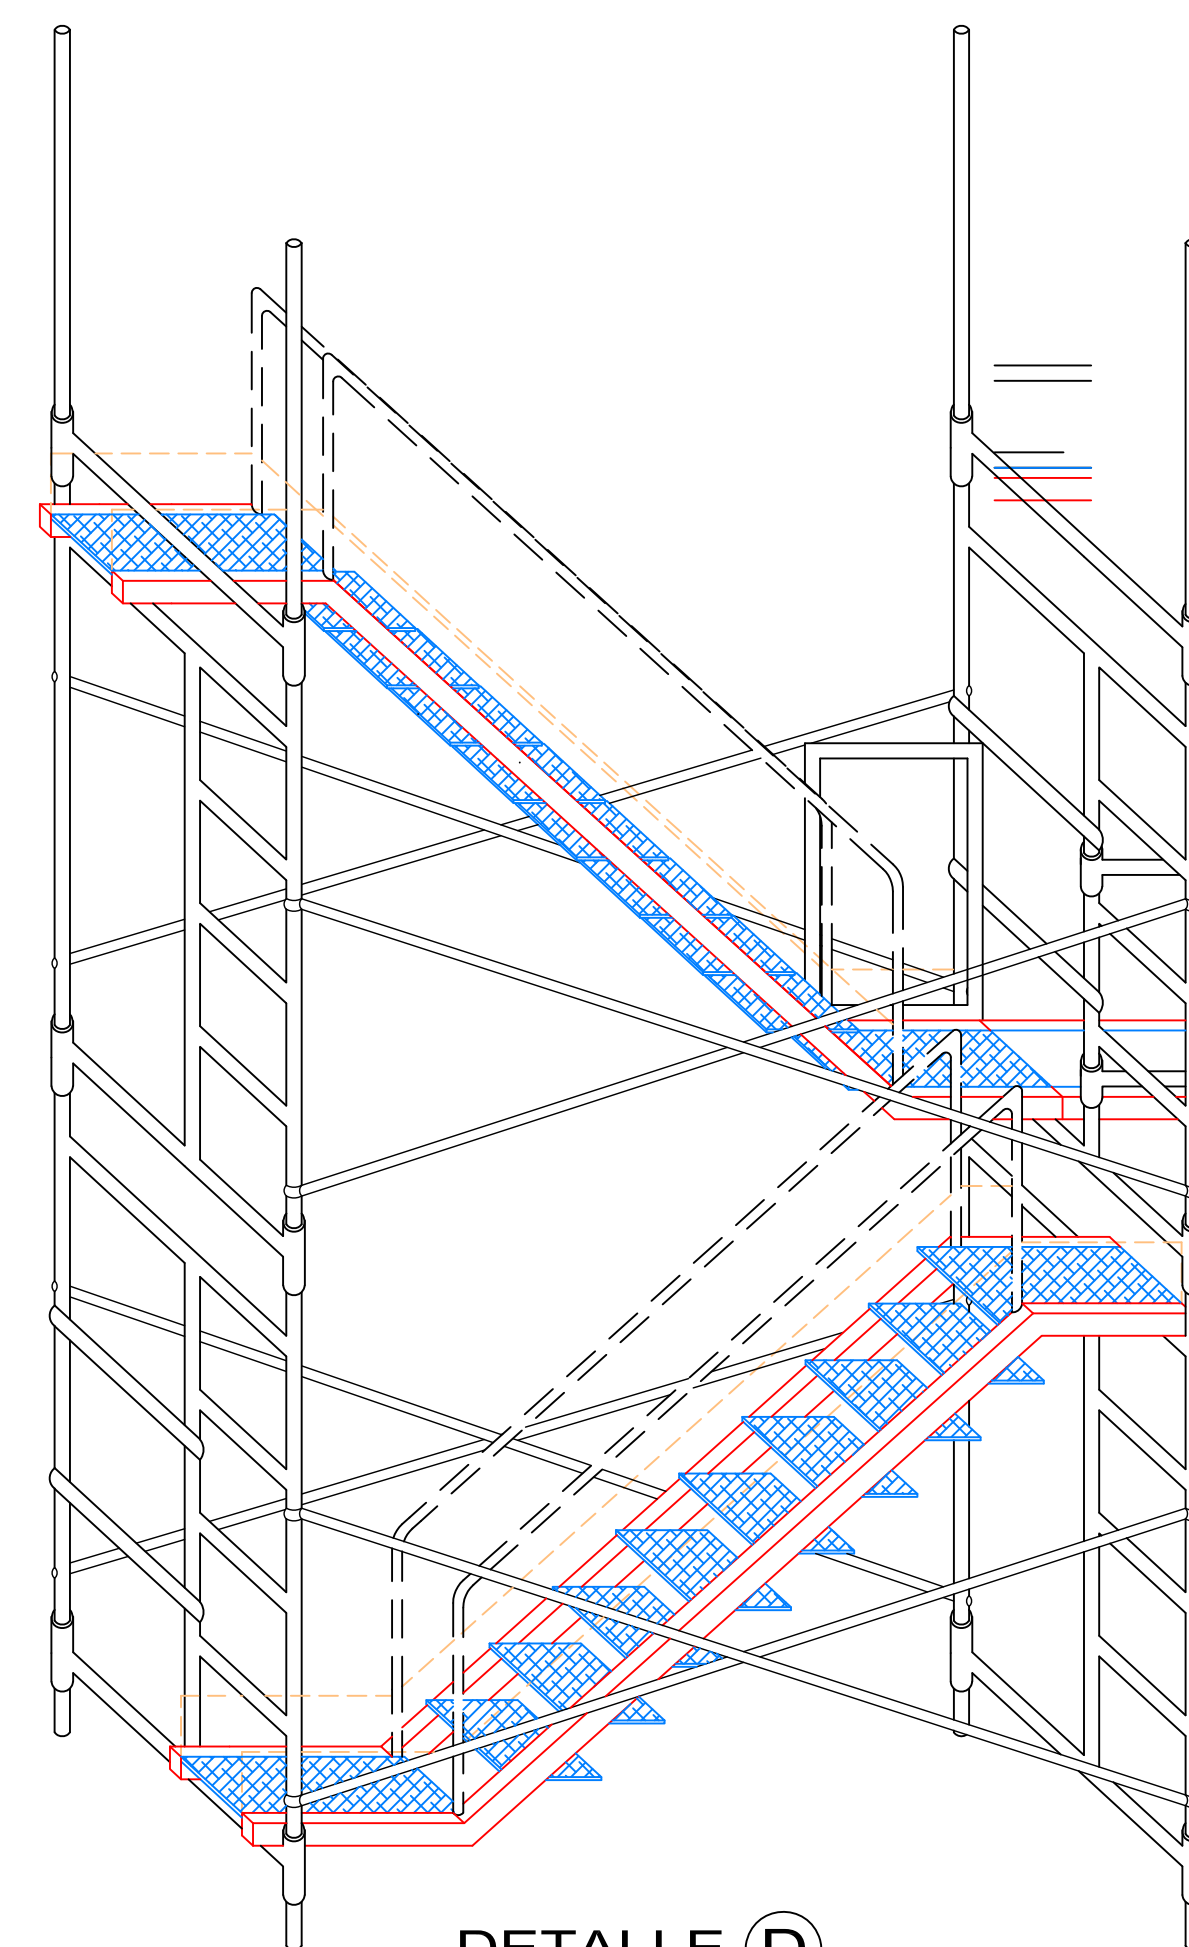

DETALLE (D)
ESCALERA MODULAR



Dirección General de Infraestructuras y Servicios
VICECONSEJERÍA, CONSEJERÍA DE EDUCACIÓN Y UNIVERSIDADES
Comunidad de Madrid

PROYECTO: BÁSICO Y DE EJECUCIÓN
Subsanación de deficiencias de ITE en el C.E.I.P. CIUDAD DE VALENCIA de Madrid
SITUACION
calle de Cerro de Almodóvar, 3, Distrito de Villa de Vallecas. 28007-Madrid

PLANO
Estudio de Seguridad y Salud. DETALLES

PROPIEDAD
D.G. Infraestructuras y Servicios de la Viceconsejería, Consejería de Educación y Universidades
c/ Santa Hortensia, 30. 28002. Madrid
ARQUITECTO
Don Pablo Callejo Rodríguez

ESCALA
DINA1 1/50
FECHA
diciembre 2021
REVISADO
enero 2024

SS-3

SEÑALES DE OBLIGACION					
SIGNIFICADO DE LA SEÑAL	SIMBOLO	COLORES			SEÑAL DE SEGURIDAD
		DEL SIMBOLO	DE SEGURIDAD	DE CONTRASTE	
PROTECCION OBLIGATORIA DE VIAS RESPIRATORIAS		BLANCO	AZUL	BLANCO	
PROTECCION OBLIGATORIA DE LA CABEZA		BLANCO	AZUL	BLANCO	
PROTECCION OBLIGATORIA DEL OIDO		BLANCO	AZUL	BLANCO	
PROTECCION OBLIGATORIA DE LA VISTA		BLANCO	AZUL	BLANCO	
PROTECCION OBLIGATORIA DE LAS MANOS		BLANCO	AZUL	BLANCO	
PROTECCION OBLIGATORIA DE LOS PIES		BLANCO	AZUL	BLANCO	
USO OBLIGATORIO OBLIGATORIO DE PANTALLA		BLANCO	AZUL	BLANCO	
USO OBLIGATORIO OBLIGATORIO DE PROTECTOR AJUSTABLE		BLANCO	AZUL	BLANCO	

SEÑALES DE ADVERTENCIA (Hoja I)					
SIGNIFICADO DE LA SEÑAL	SIMBOLO	COLORES			SEÑAL DE SEGURIDAD
		DEL SIMBOLO	DE SEGURIDAD	DE CONTRASTE	
RIESGO DE INCENDIO MATERIAS INFLAMABLES		NEGRO	AMARILLO	NEGRO	
RIESGO DE INCENDIO MATERIAS EXPLOSIVAS		NEGRO	AMARILLO	NEGRO	
RIESGO DE RADIACION MATERIAL RADIOACTIVO		NEGRO	AMARILLO	NEGRO	
RIESGO DE CARGAS SUSPENDIDAS		NEGRO	AMARILLO	NEGRO	
RIESGO DE INTOXICACION SUSTANCIAS TOXICAS		NEGRO	AMARILLO	NEGRO	
RIESGO DE CORROSION SUSTANCIAS CORROSIVAS		NEGRO	AMARILLO	NEGRO	

SEÑALES DE ADVERTENCIA (Hoja II)					
SIGNIFICADO DE LA SEÑAL	SIMBOLO	COLORES			SEÑAL DE ADVERTENCIA
		DEL SIMBOLO	DE SEGURIDAD	DE CONTRASTE	
CAIDAS AL MISMO NIVEL		NEGRO	AMARILLO	NEGRO	
ALTA PRESION		NEGRO	AMARILLO	NEGRO	
ALTA TEMPERATURA		NEGRO	AMARILLO	NEGRO	
BAJA TEMPERATURA		NEGRO	AMARILLO	NEGRO	
RADIACIONES LASER		NEGRO	AMARILLO	NEGRO	
CARRETILLAS DE MANUTENCION		NEGRO	AMARILLO	NEGRO	

SEÑALES DE SALVAMENTO					
SIGNIFICADO DE LA SEÑAL	SIMBOLO	COLORES			SEÑAL DE SEGURIDAD
		DEL SIMBOLO	DE SEGURIDAD	DE CONTRASTE	
EQUIPO DE PRIMEROS AUXILIOS		BLANCO	VERDE	BLANCO	
LOCALIZACION DE PRIMEROS AUXILIOS		BLANCO	VERDE	BLANCO	
DIRECCION HACIA PRIMEROS AUXILIOS		BLANCO	VERDE	BLANCO	
LOCALIZACION SALIDA DE SOCORRO		BLANCO	VERDE	BLANCO	
DIRECCION HACIA SALIDA DE SOCORRO		BLANCO	VERDE	BLANCO	
LOCALIZACION DUCHA DE SOCORRO		BLANCO	VERDE	BLANCO	

Establecimiento de las dimensiones de una señal hasta una distancia de 50 metros:

$$S \geq \frac{L^2}{2000}$$

Siendo L la distancia en metros desde donde se puede ver la señal
y S la superficie en metros de la señal

SEÑALES DE SEGURIDAD (UNE 81.501)					
SIGNIFICADO DE LA SEÑAL	SIMBOLO	COLORES			SEÑAL DE SEGURIDAD
		DEL SIMBOLO	DE SEGURIDAD	DE CONTRASTE	
PROHIBIDO FUMAR		NEGRO	ROJO	BLANCO	
PROHIBIDO APAGAR CON AGUA		NEGRO	ROJO	BLANCO	
PROHIBIDO FUMAR Y LLAMAS DESNUDAS		NEGRO	ROJO	BLANCO	
AGUA NO POTABLE		NEGRO	ROJO	BLANCO	
PROHIBIDO PASARN A LOS PEATONES		NEGRO	ROJO	BLANCO	

SEÑALES MANUALES					
SIGNIFICADO DE LA SEÑAL	SIMBOLO	COLORES			ELEMENTO DE SEÑALIZACION
		DEL SIMBOLO	DE SEGURIDAD	DE CONTRASTE	
BANDERA ROJA		ROJO	ROJO	ROJO	
DISCO AZUL DE PASO PERMITIDO		BLANCO	AZUL	BLANCO	
DISCO DE STOP DE PASO PERMITIDO	STOP	BLANCO	ROJO	BLANCO	

CORDON BALIZAMIENTO

CONO BALIZAMIENTO

VALLAS DESVIO TRAFICO

CINTA BALIZAMIENTO

Comunidad de Madrid

PROYECTO: BÁSICO Y DE EJECUCIÓN
Subsanación de deficiencias de ITE en el C.E.I.P. CIUDAD DE VALENCIA de Madrid

SITUACION
calle de Cerro de Almodóvar, 3, Distrito de Villa de Vallecas. 28007-Madrid

PLANO

Estudio de Seguridad y Salud.
SEÑALIZACIÓN.

PROPIEDAD
D.G. Infraestructuras y Servicios de la Viceconsejería, Consejería de Educación y Universidades
c/ Santa Hortensia, 30. 28002. Madrid

ARQUITECTO
Don Pablo Callejo Rodríguez

ESCALA
DINA1 1/50

FECHA
diciembre 2021

REVISADO
enero 2024

SS-4