




Este documento se ha obtenido directamente del original
que contenía la firma autentica y, para evitar el acceso a
datos personales protegidos, se ha ocultado el código que
permitiría acceder al original.

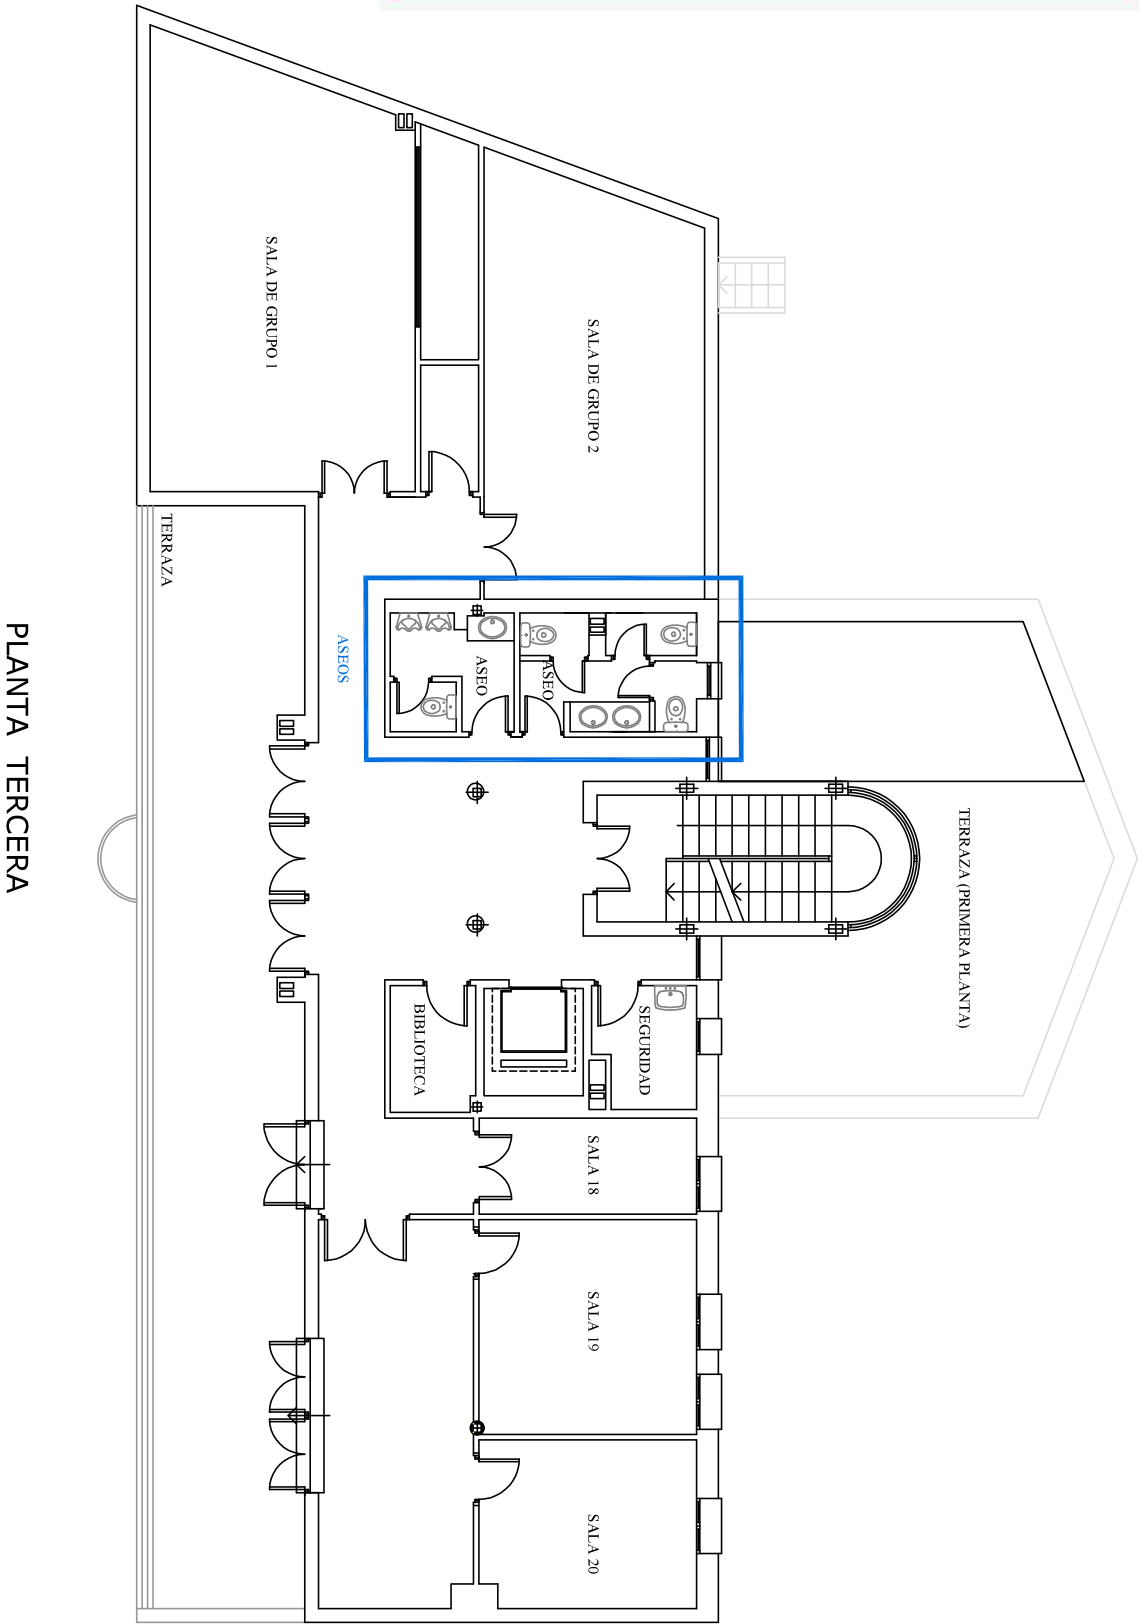

PROYECTO DE REFORMA DE ASEOS PÚBLICOS Y ALMACENES
PLANO ACTUAL ASEOS PLANTA TERCERA
CENTRO DE SALUD MENTAL PUENTE DE VALECCAS. C/ PEÑA GORBEA 4 MADRID.



Hospital Universitario
Infanta Leonor

AUTOR DEL PROYECTO :
JUAN CARLOS
BUENO CABALLERO
ARQUITECTO TÉCNICO,
Nº 9.558 COAATM.

ESCALA:
1/100
FECHA
julio 2023