




Este documento se ha obtenido directamente del original que contenía la firma autentica y, para evitar el acceso a datos personales protegidos, se ha ocultado el código que permitiría acceder al original.

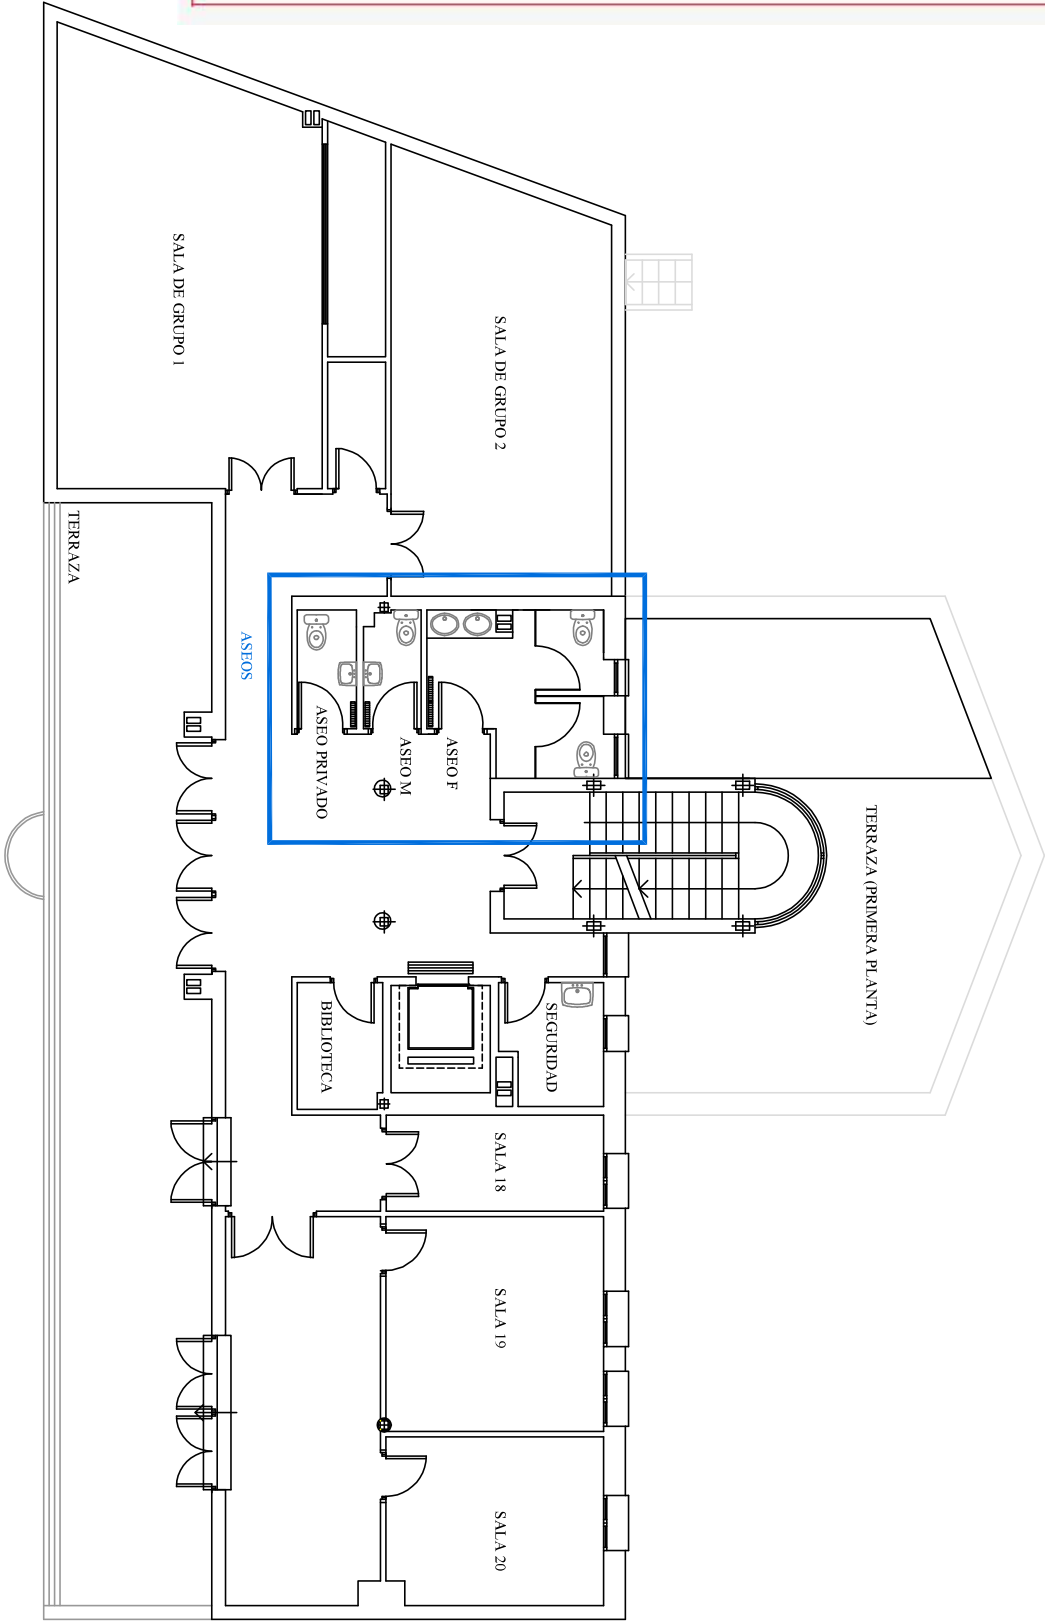

PLANTA TERCERA

PROYECTO DE REFORMA DE ASEOS PÚBLICOS Y ALMACENES
PLANO REFORMADO DE ASEOS PLANTA TERCERA
CENTRO DE SALUD MENTAL PUENTE DE VALECCAS. C/ PEÑA GORBEA 4 MADRID.



AUTOR DEL PROYECTO :
JUAN CARLOS
BUENO CABALLERO
ARQUITECTO TÉCNICO,
Nº 9.558 COAATEIM.

ESCALA: 1/100
FECHA
julio 2023