




Este documento se ha obtenido directamente del original  
que contenía la firma autentica y, para evitar el acceso a  
datos personales protegidos, se ha ocultado el código que  
permitiría acceder al original.

## PLANTA CUARTA

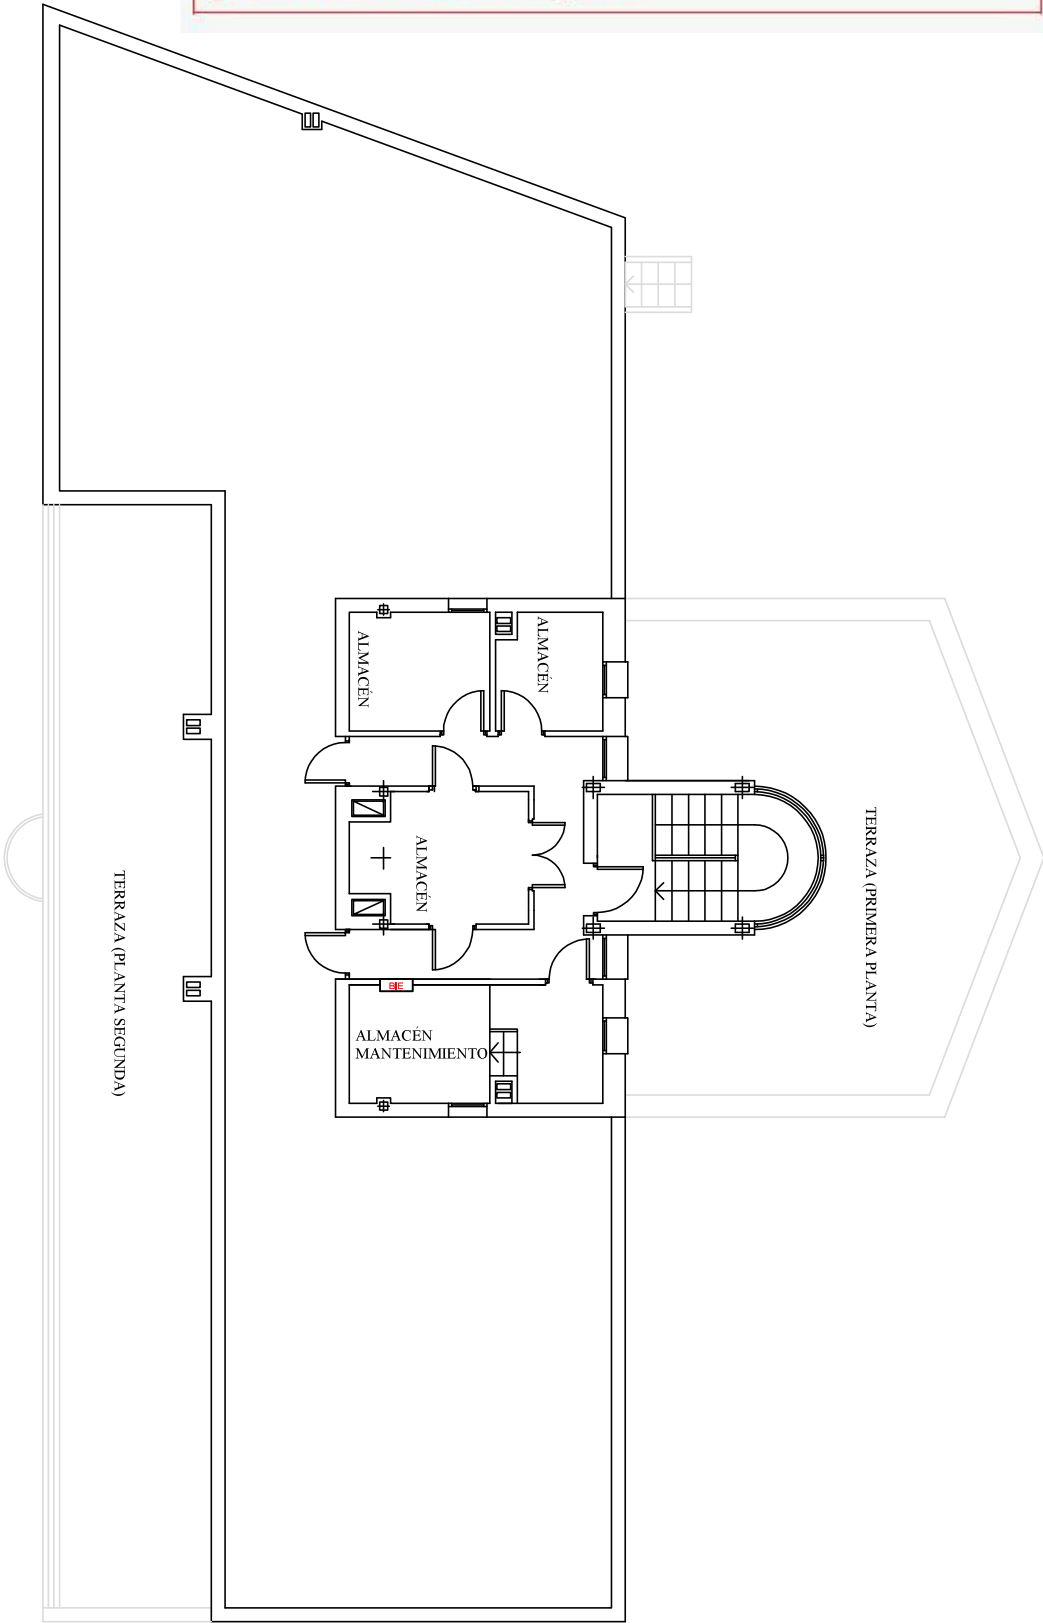

**PROYECTO DE REFORMA DE ASEOS PÚBLICOS Y ALMACENES**  
PLANO ACTUAL ESPACIOS PLANTA CUARTA  
CENTRO DE SALUD MENTAL PUENTE DE VALLECAS. C/ PEÑA GORBEA 4 MADRID.