



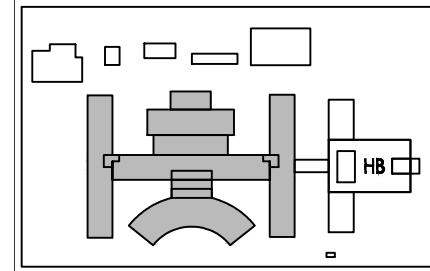

EMPLAZAMIENTO: Carretera de Colmenar Viejo Pk 13,800		FECHA: OCT- 2022	
EDIFICIO: Edificio Principal		PLANO Nº <b>EP-SS-</b>	
PLANO: ED.PPAL. SEMISÓTANO		PLANTA: SEMISÓTANO.	
ARQUITECTO: □□□□ □□□□□□ □□□□□□ □□□□□□		ESCALA: 1:300	

ALCOHOLÍA

UDA

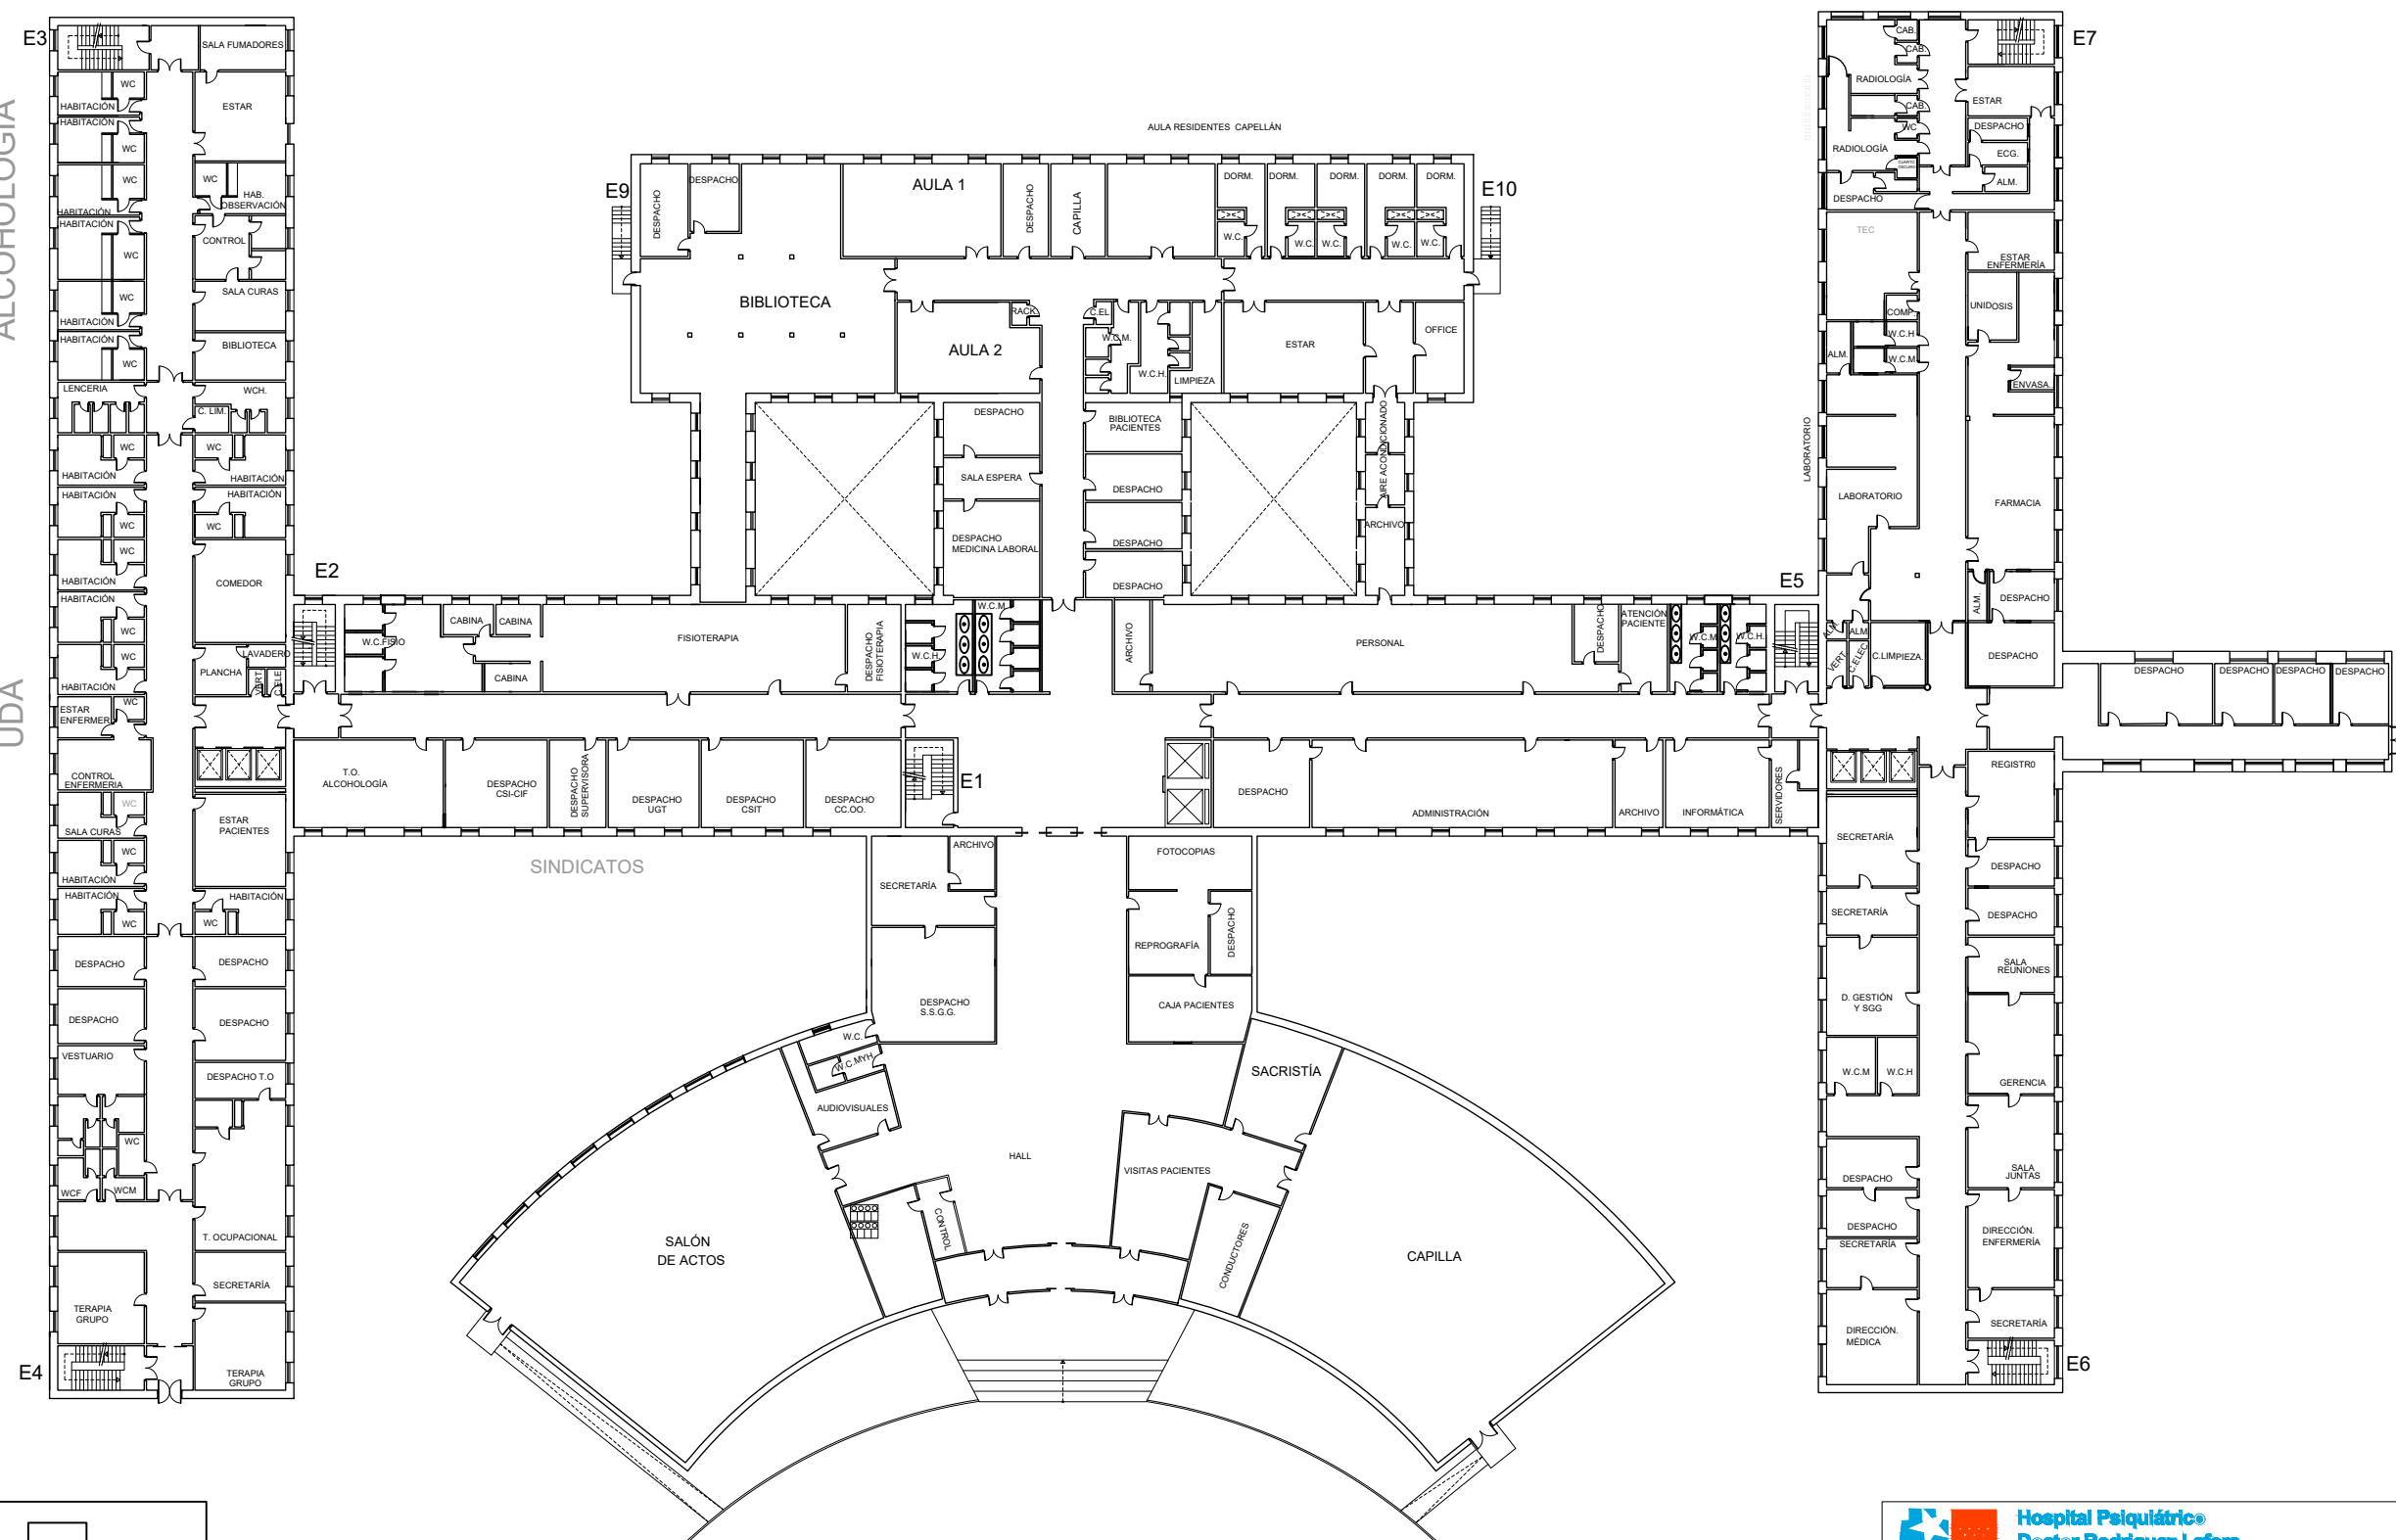

 <b>Hospital Psiquiátrico Dr. Rodríguez Lafora</b> <b>SaludMadrid</b>	 <b>COMUNIDAD DE MADRID</b>
Carretera de Colmenar Viejo Pk 13,800	OCT- 2022
Edificio Principal	
ED. PPAL. PLANTA BAJA	
□□□□ □□□□□□ □□□□□□ □□□□□□	

# UCPP1



E2

E1



E1




E5

E7

E6

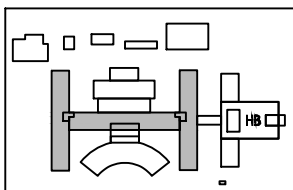
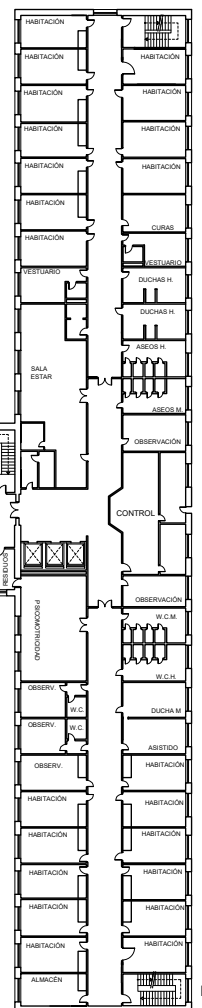
# UCPP2





 <b>Hospital Psiquiátrico Doctor Rodríguez Lafora</b>		 <b>Comunidad de Madrid</b>	
EMPLAZAMIENTO:	Carretera de Colmenar Viejo Pk 13,800	FECHA:	SEPT-2022
EDIFICIO:	Edificio Principal	EP-1	
PLANO:	1º ED.PRAL	PLANTA:	PRIMERA
ARQUITECTO:			
		ESCALA:	1:300



R1

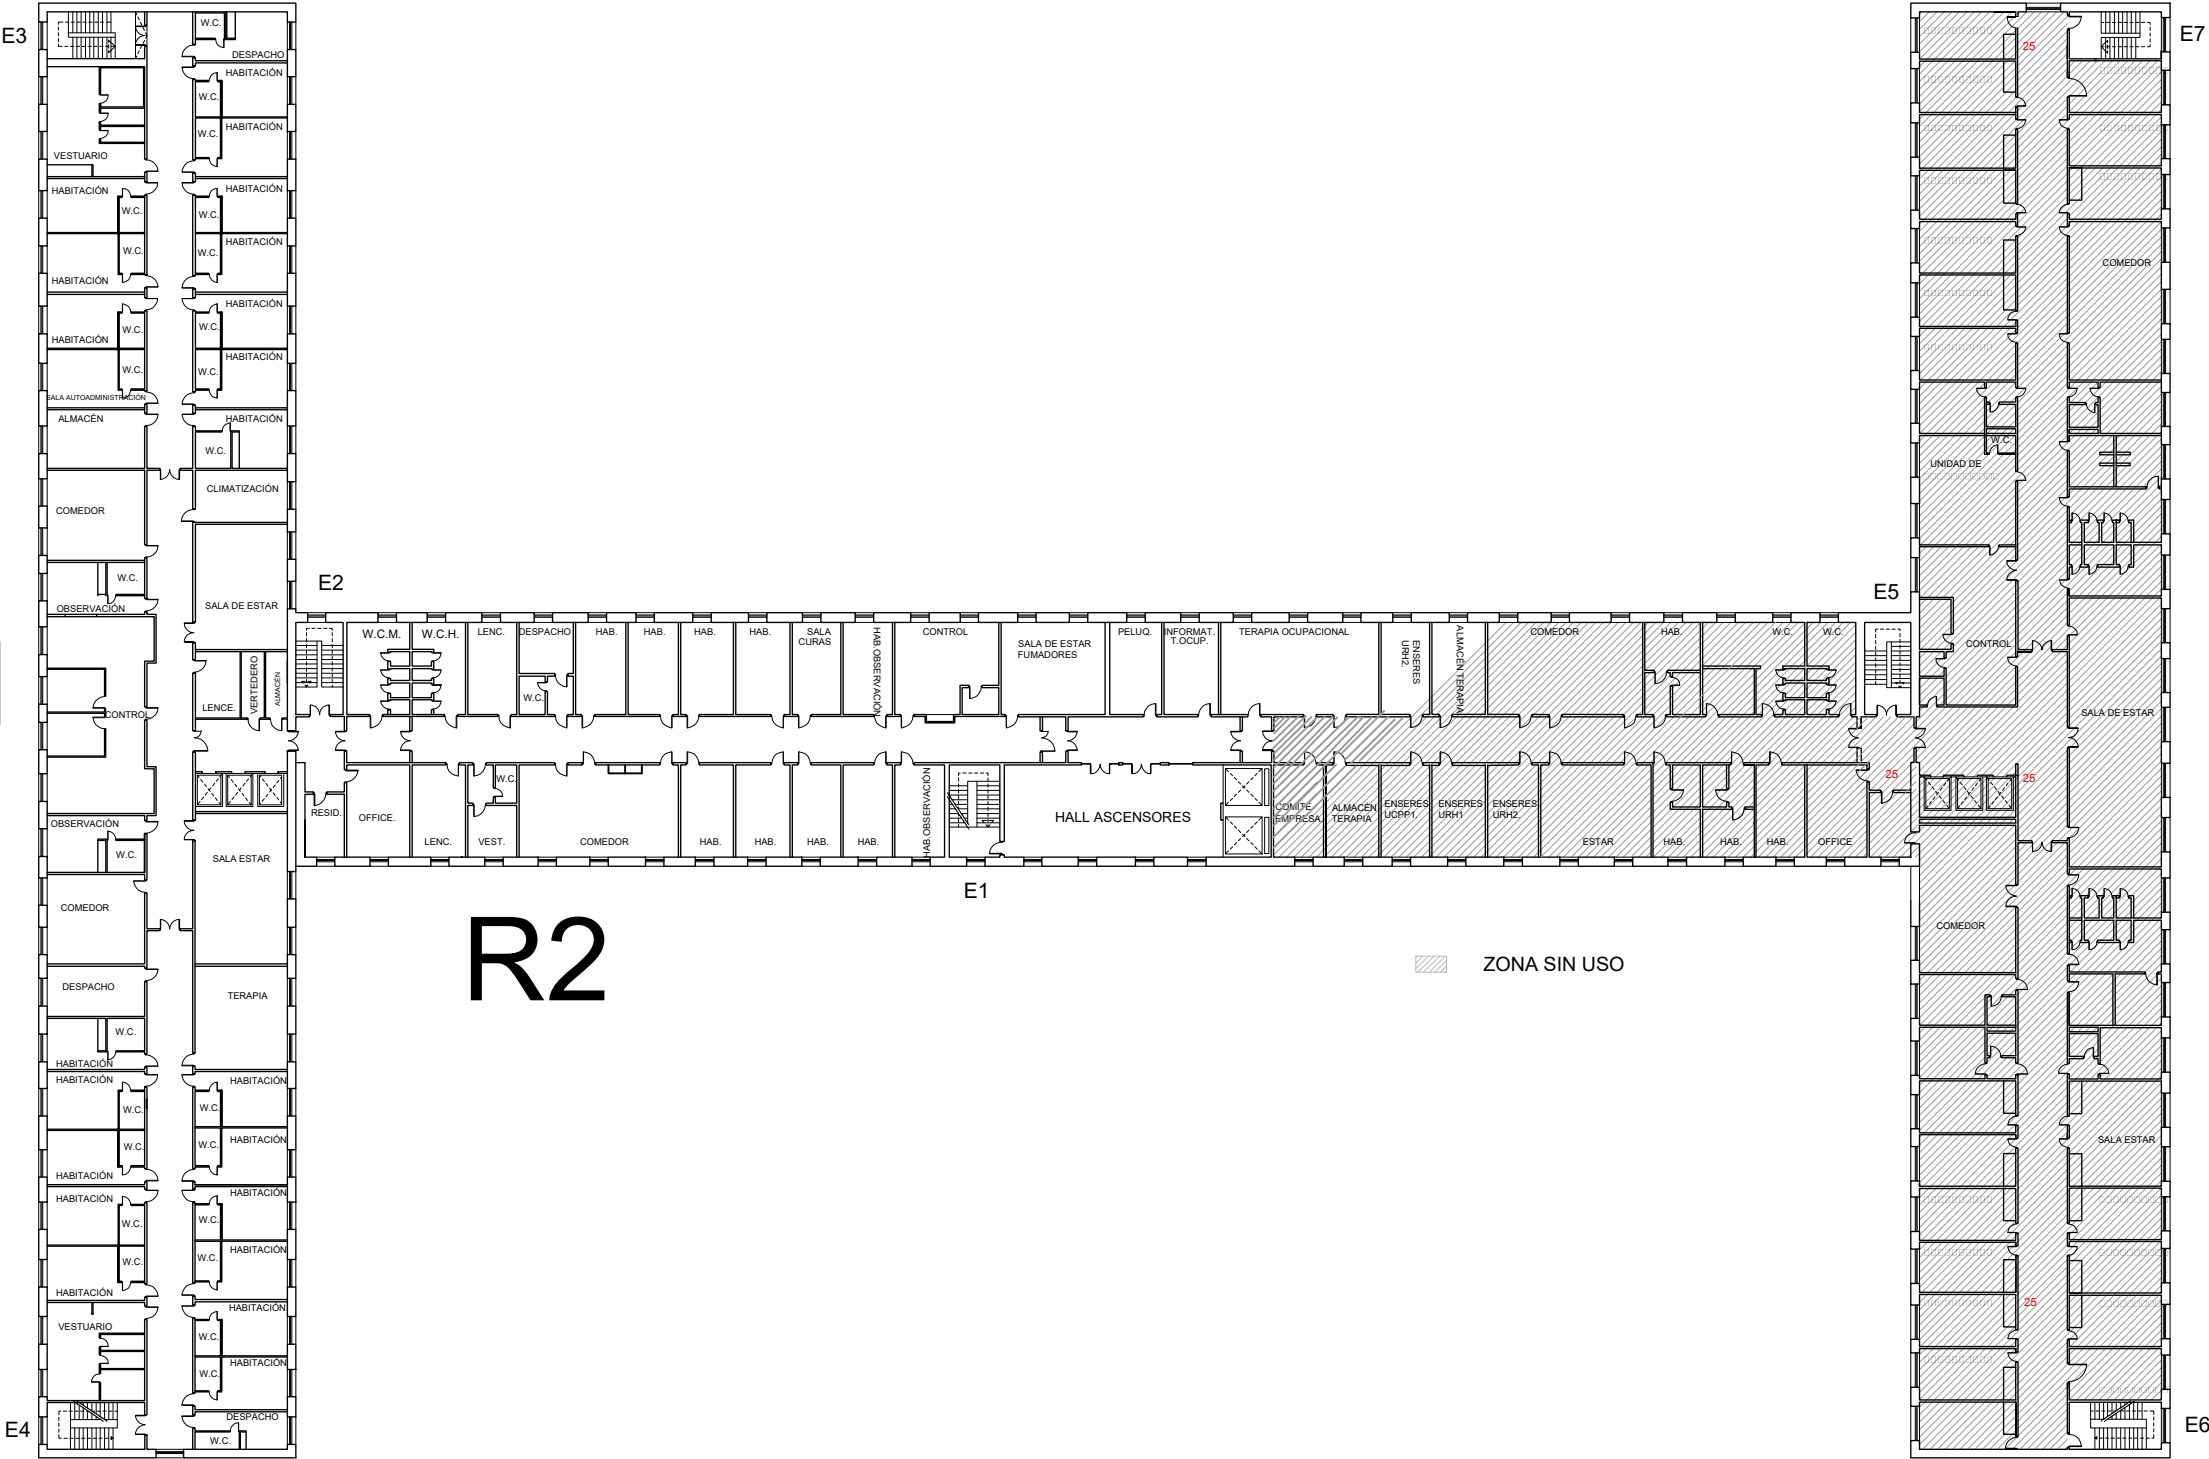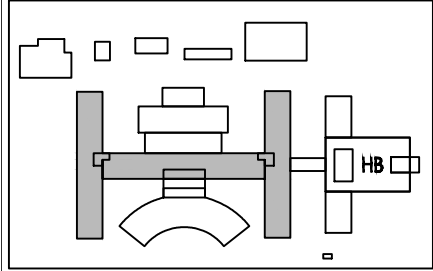

R2




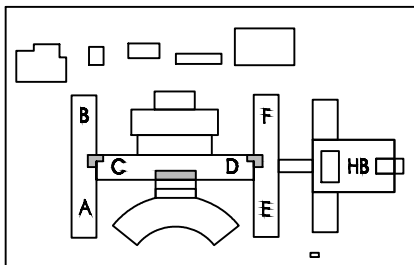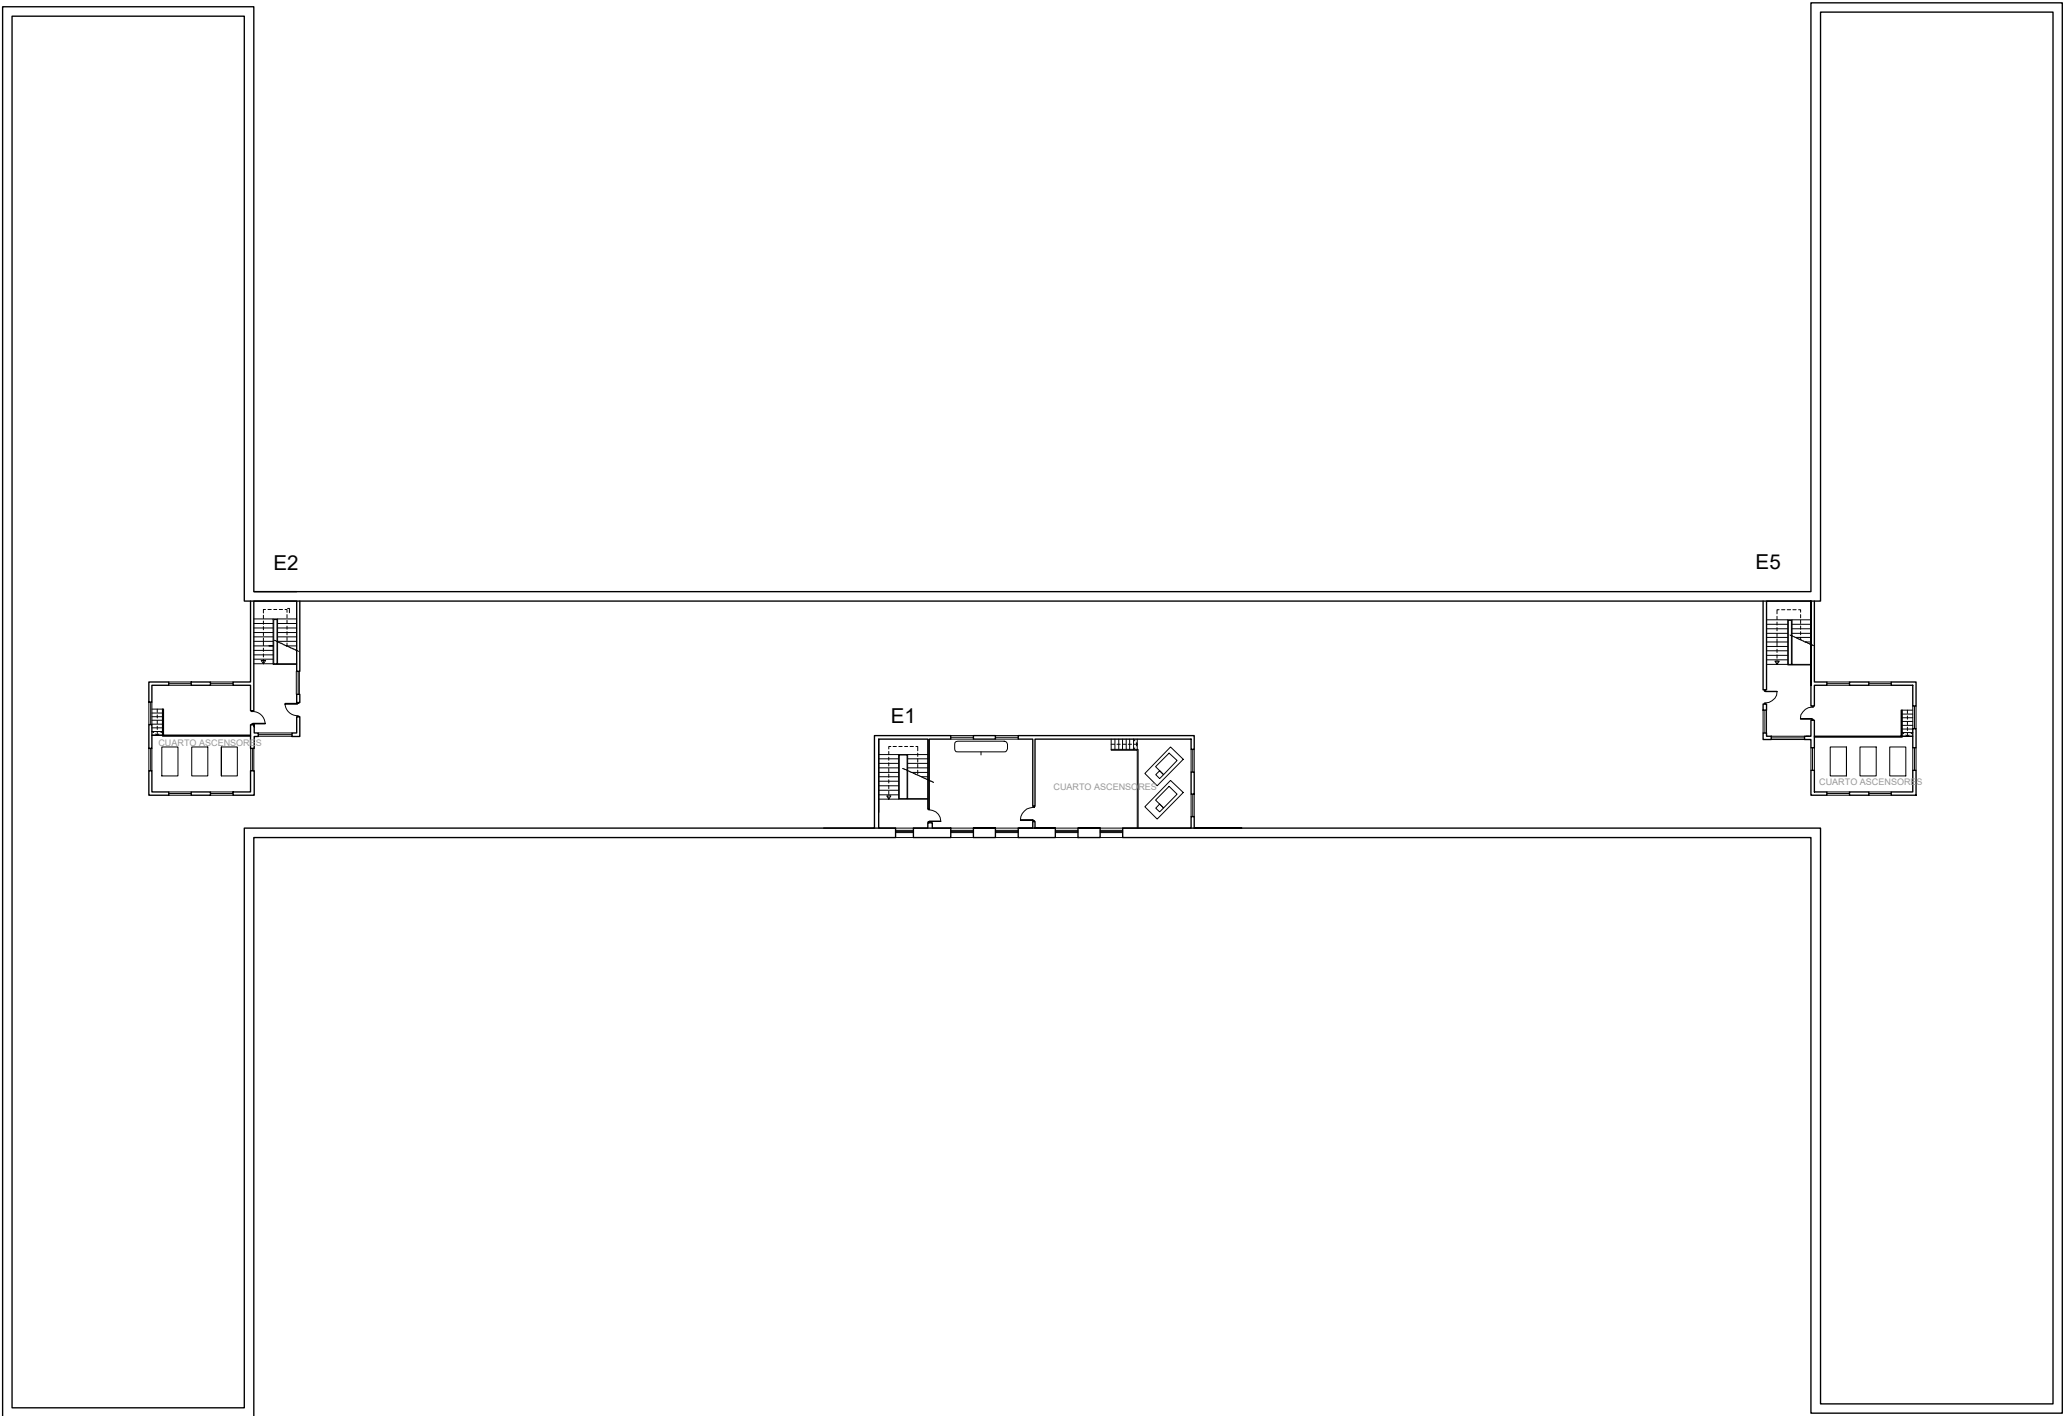

 <b>Hospital Psiquiátrico Doctor Rodríguez Lafora</b>		 <small>Comunidad de Madrid</small>
EMPLAZAMIENTO: <b>Carretera de Colmenar Viejo Pk 13,800</b>		FECHA: <b>SEPT-2022</b>
EDIFICIO: <b>Edificio Principal</b>		PLANO Nº: <b></b>
PLANO: <b>PLANTA SEGUNDA</b>		PLANTA: <b>SEGUNDA</b>
ARQUITECTO: <b>□□□□ □□□□□□ □□□□□□ □□□□□□</b>		ESCALA: <b>1:300</b>






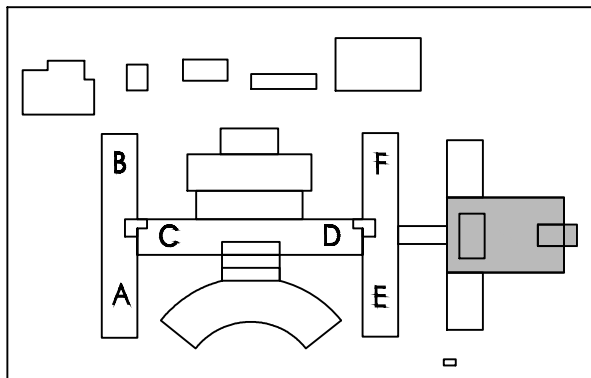


 <b>Hospital Psiquiátrico Doctor Rodríguez Lafora</b> <b>PLAN DE AUTOPROTECCIÓN</b>		 Comunidad de Madrid <small>Comunidad de Madrid</small>
EMPLAZAMIENTO:	Carretera de Colmenar Viejo Pk 13,800	FECHA: <b>OCT-2022</b>
EDIFICIO:	Edificio Principal	PLANO Nº:
PLANO:	<b>CUBIERTAS</b>	PLANTA: <b>CUBIERTAS</b>
ARQUITECTO	□□□□ □□□□□□ □□□□□□ □□□□□□	ESCALA: <b>1:300</b>

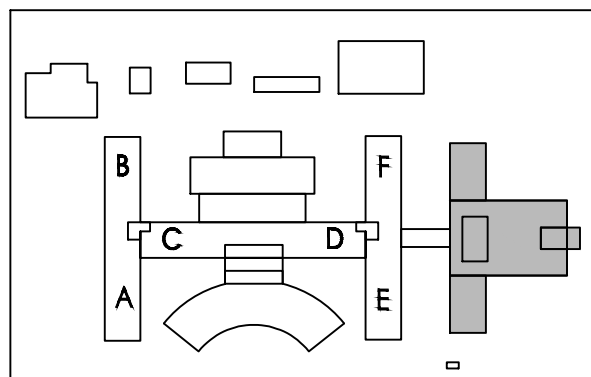



 <p><b>Hospital Psiquiátrico</b> <b>Doctor Rodríguez Lafora</b></p> <p><b>SaludMadrid</b></p> <p><b>PLAN DE AUTOPROTECCIÓN</b></p>		 <p>Comunidad de Madrid Consejería de Sanidad</p>
EMPLAZAMIENTO:	<b>Carretera de Colmenar Viejo Pk 13,800</b>	FECHA: <b>OCT. 2022</b>
EDIFICIO:	<b>Edificio Anexo</b>	PLANO Nº:
PLANO:	<b>SEMISÓTANO</b>	PLANTA: <b>SEMISÓTANO</b>
ARQUITECTO	□ □ □ □ □ □ □ □ □ □ □ □ □ □ □ □	ESCALA: <b>1:200</b>





 <b>Hospital Psiquiátrico Doctor Rodríguez Lafora</b>		 <b>Comunidad de Madrid</b> <small>Consejería de Sanidad</small>
EMPLAZAMIENTO: <b>Carretera de Colmenar Viejo Pk 13,800</b>		FECHA: <b>SEPT- 2022</b>
EDIFICIO: <b>Edificio Anexo</b>		PLANO Nº
PLANO: <b>PLANTA BAJA</b>		PLANTA: <b>BAJA</b>
ARQUITECTO <div style="display: flex; justify-content: space-around;"><div>□ □ □ □ □ □ □ □ □ □</div><div>□ □ □ □ □ □ □ □ □ □</div><div>□ □ □ □ □ □ □ □ □ □</div></div>		ESCALA: <b>1:250</b>

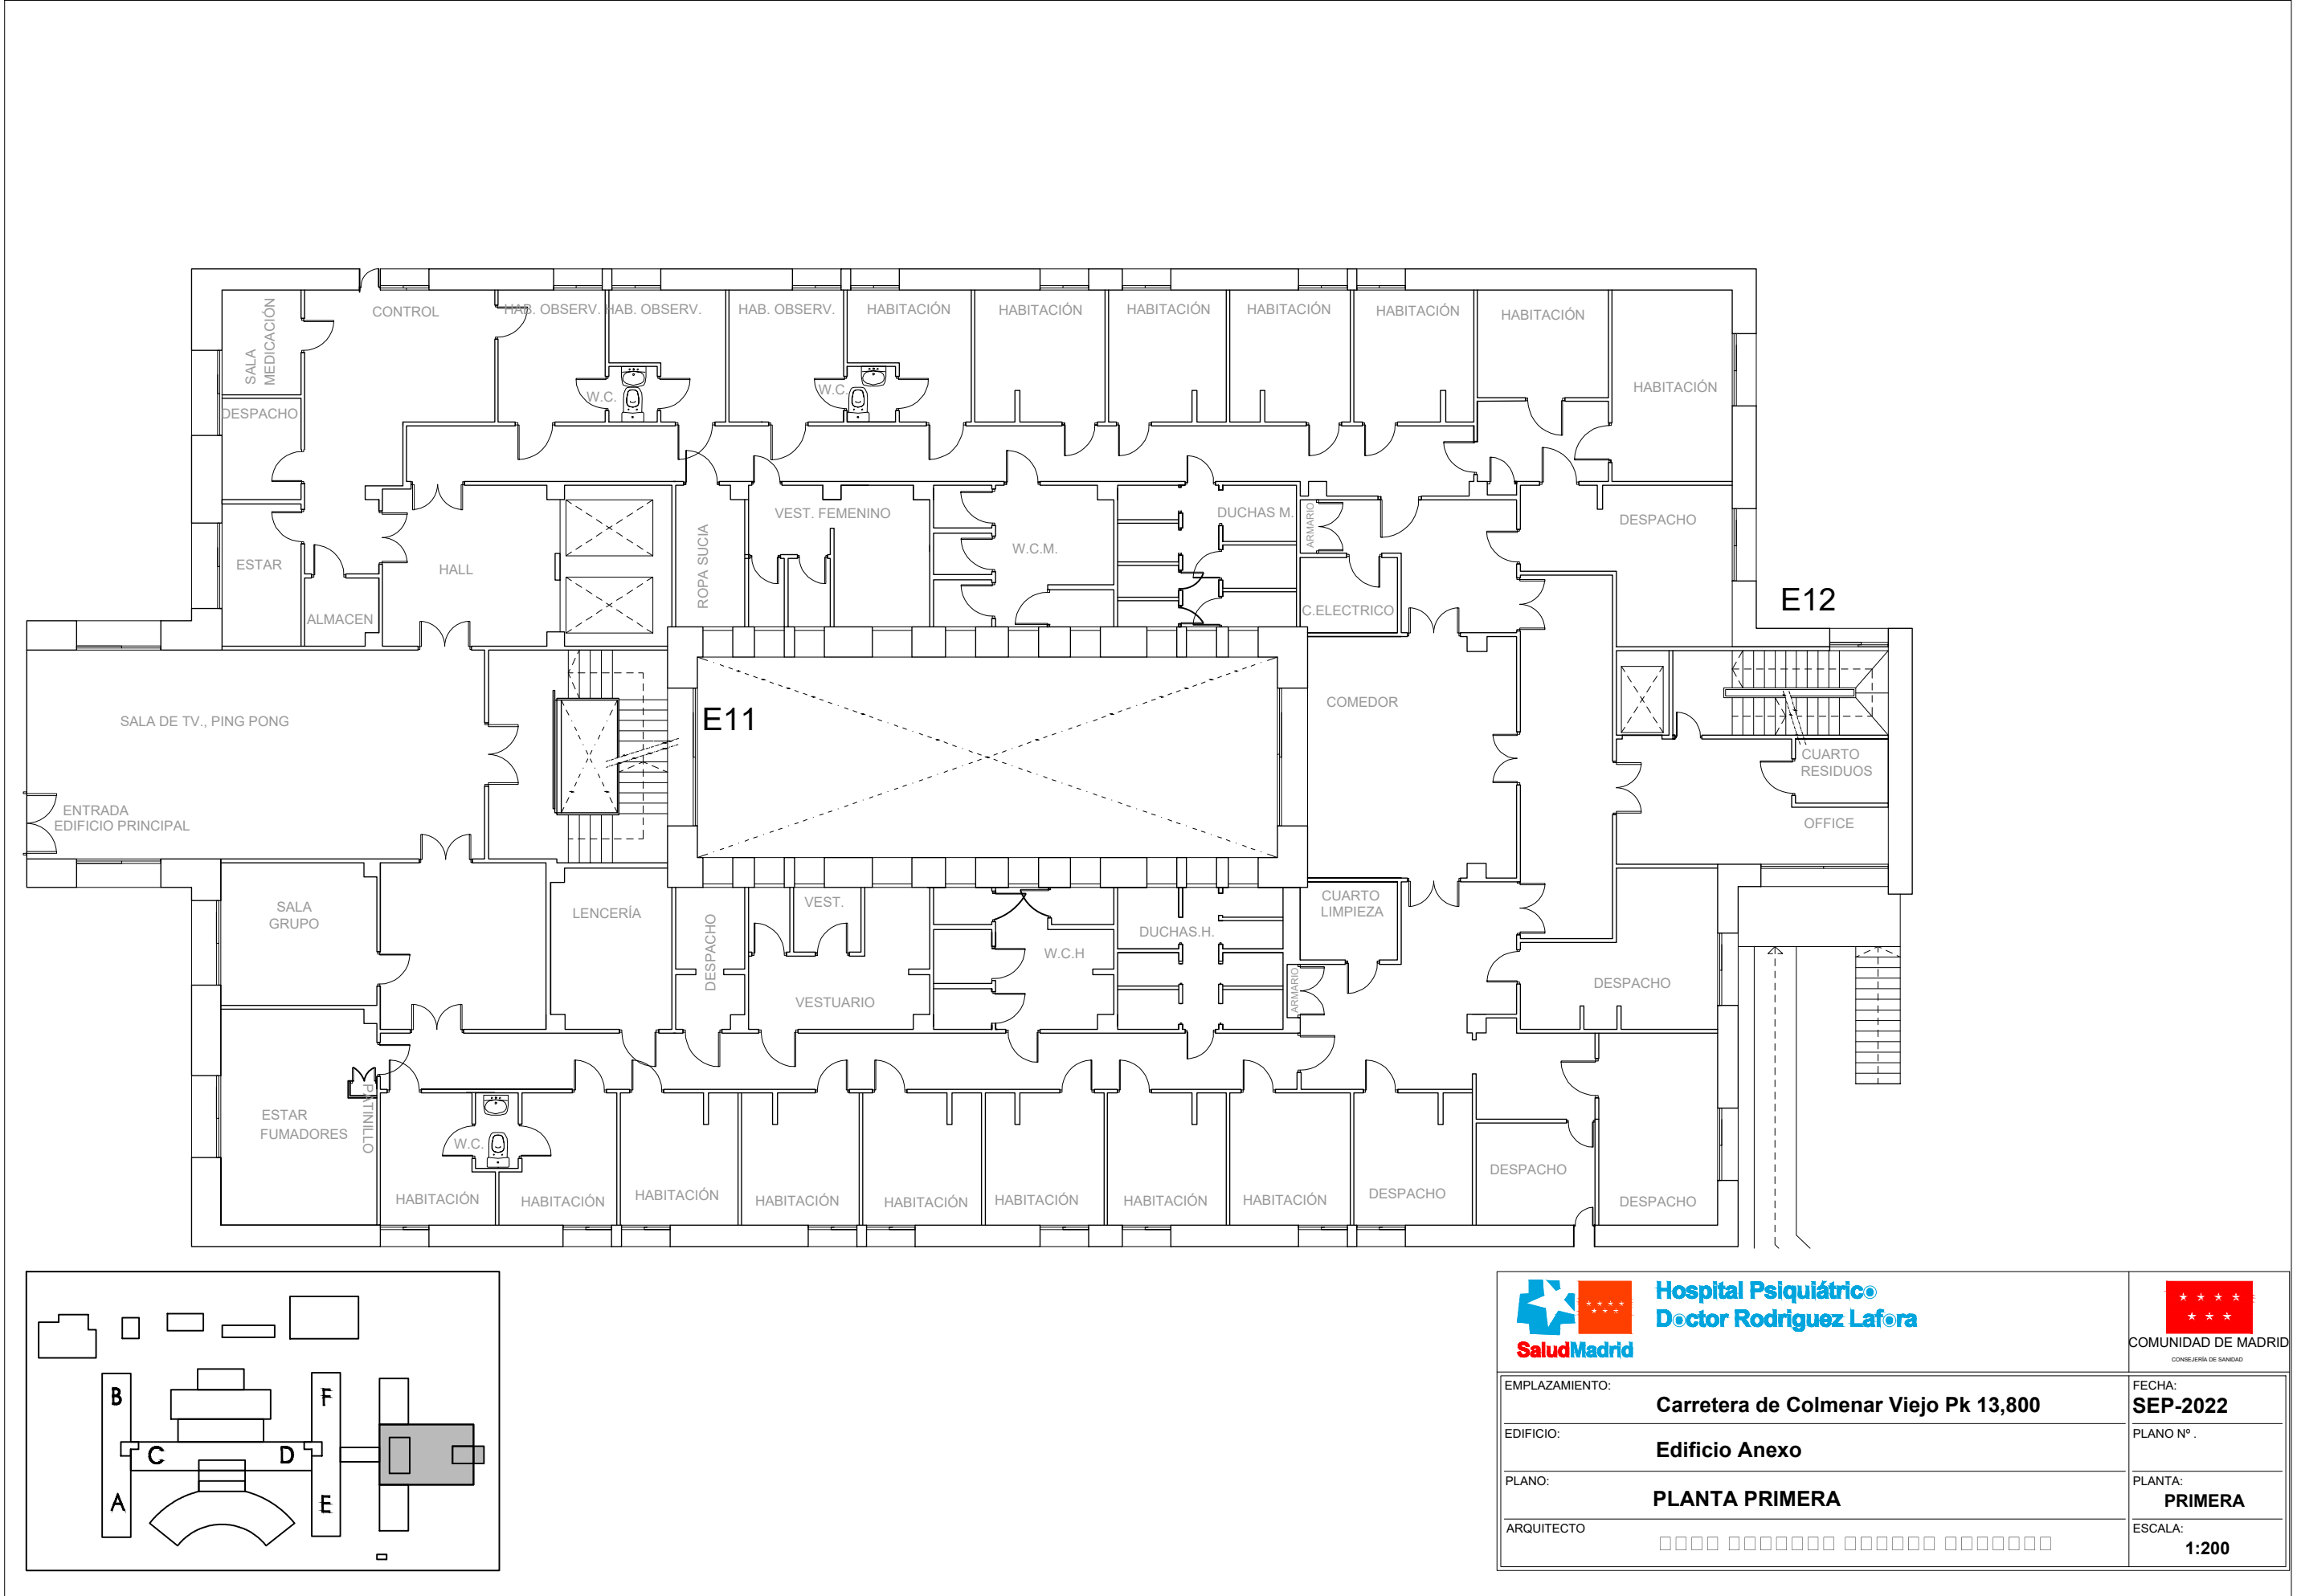

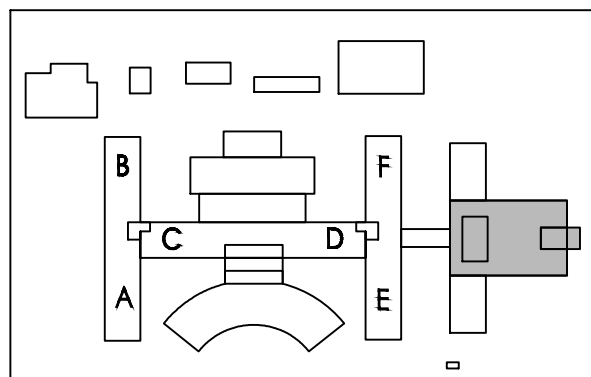[illegible]

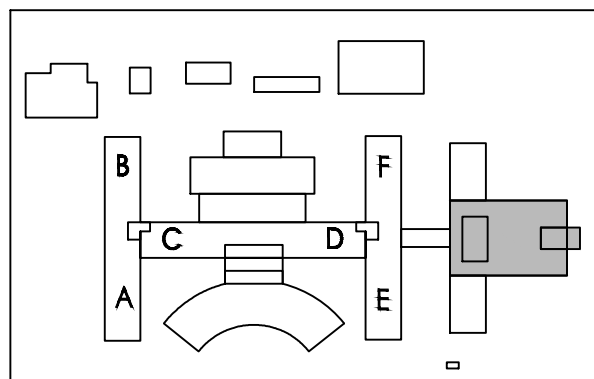[illegible]

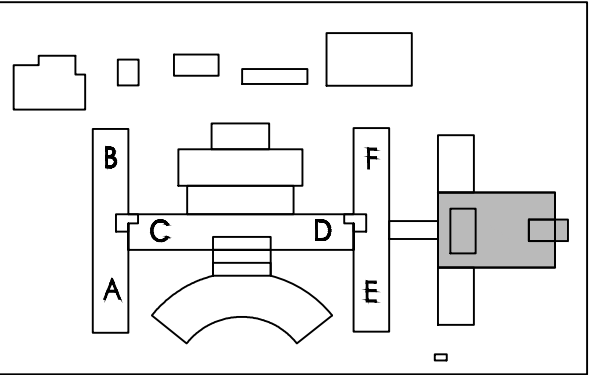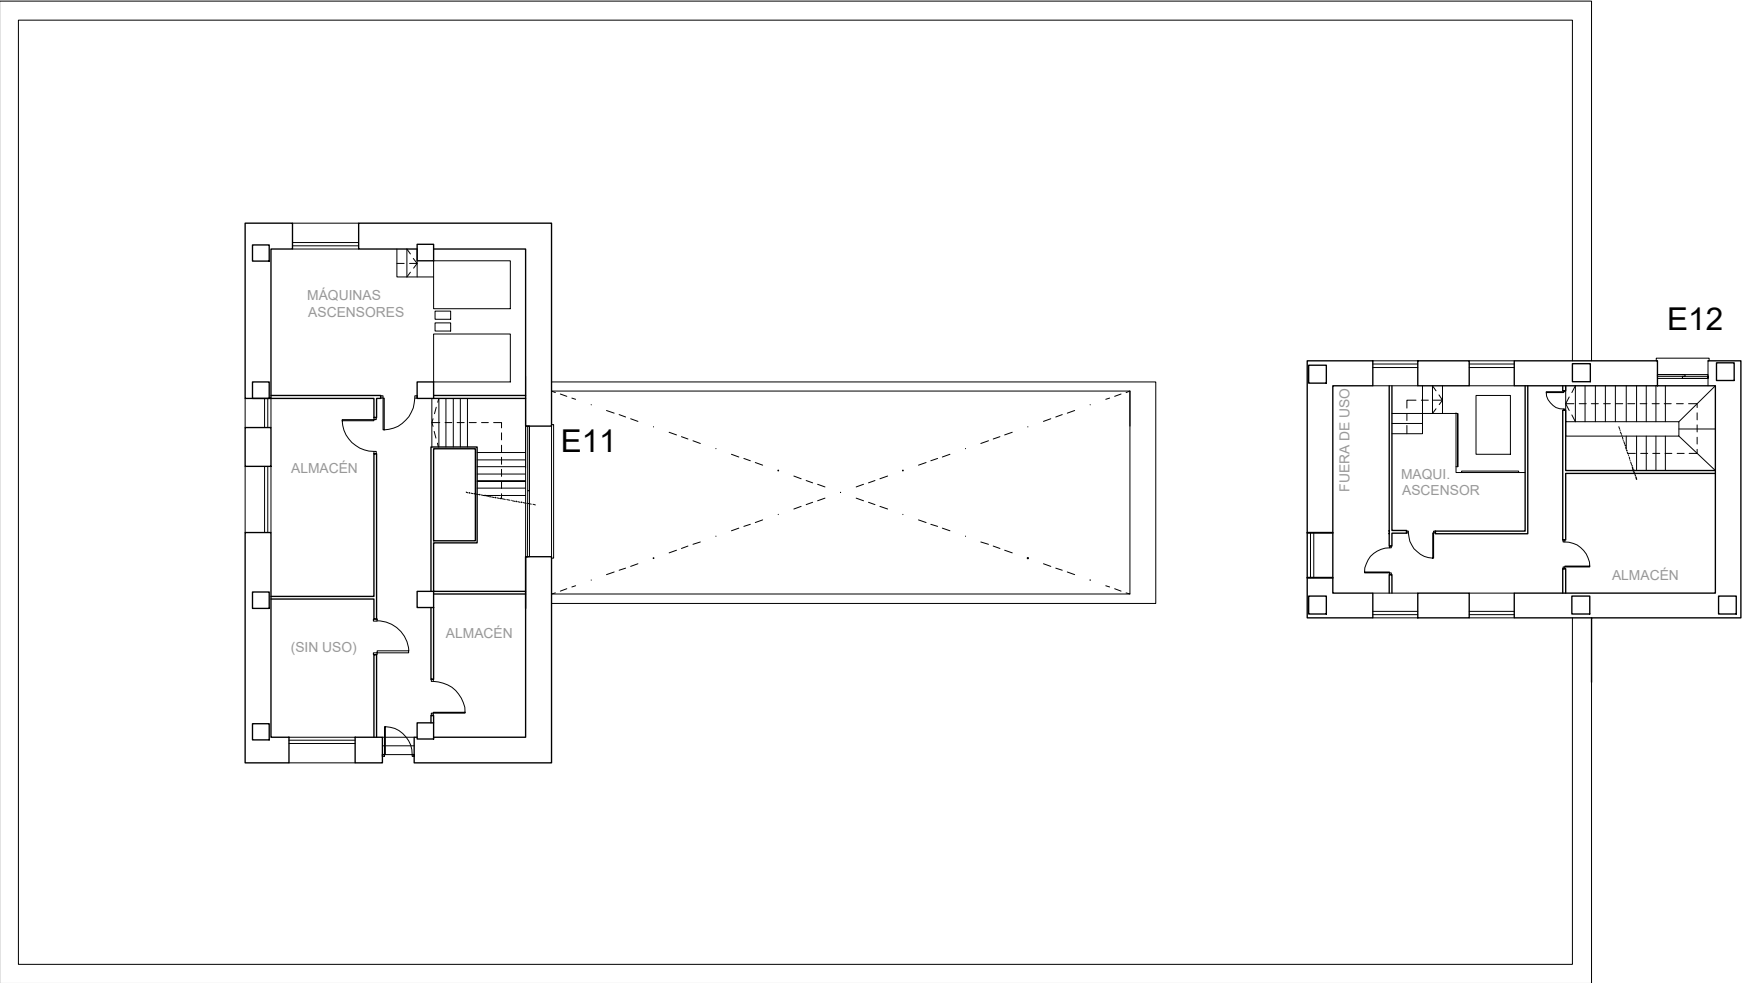

Hospital Psiquiátrico  
Doctor Rodríguez Lafora



Comunidad de Madrid  
Consejería de Sanidad

EMPLAZAMIENTO: Carretera de Colmenar Viejo Pk 13,800

EDIFICIO: Edificio Anexo

PLANO: PLANTA CUBIERTAS


ARQUITECTO: □□□□ □□□□□□ □□□□□□ □□□□□□

FECHA: SEPT.2022



PLANO Nº .



PLANTA: CUBIERTAS


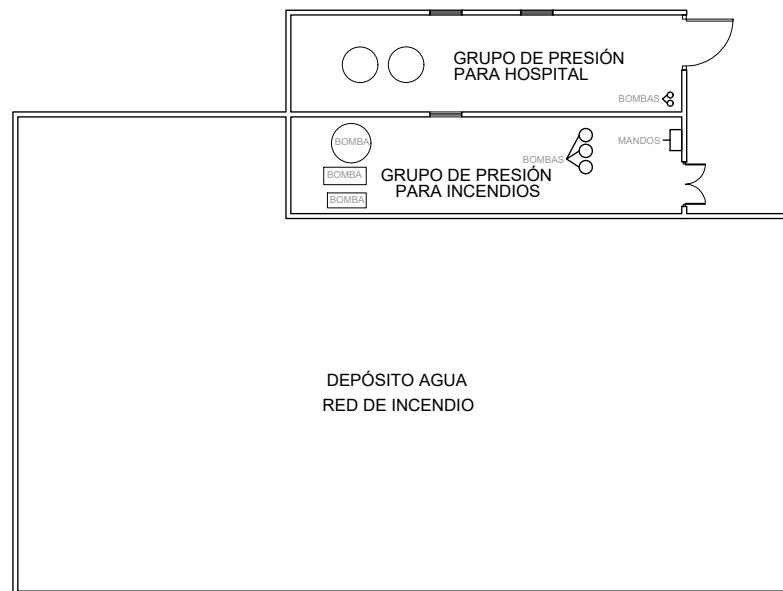
ESCALA: 1:200



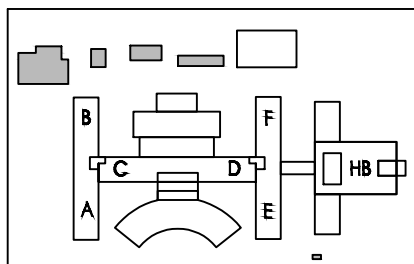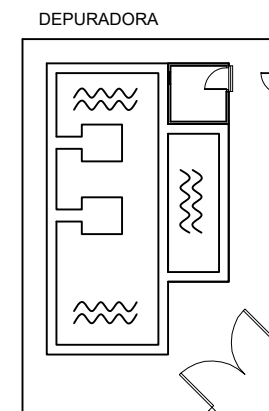

# EDIFICIOS DE GARAJES, TALLER-JARDINERÍA Y ALMACÉN RESIDUOS

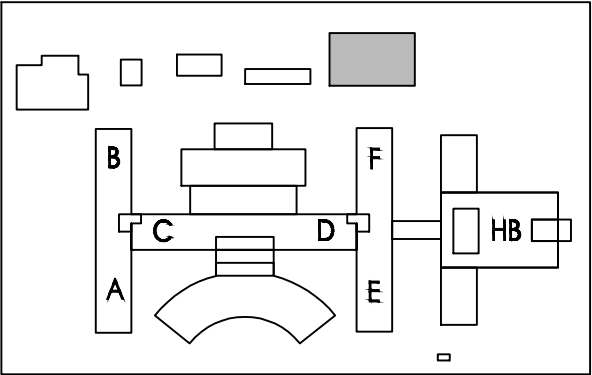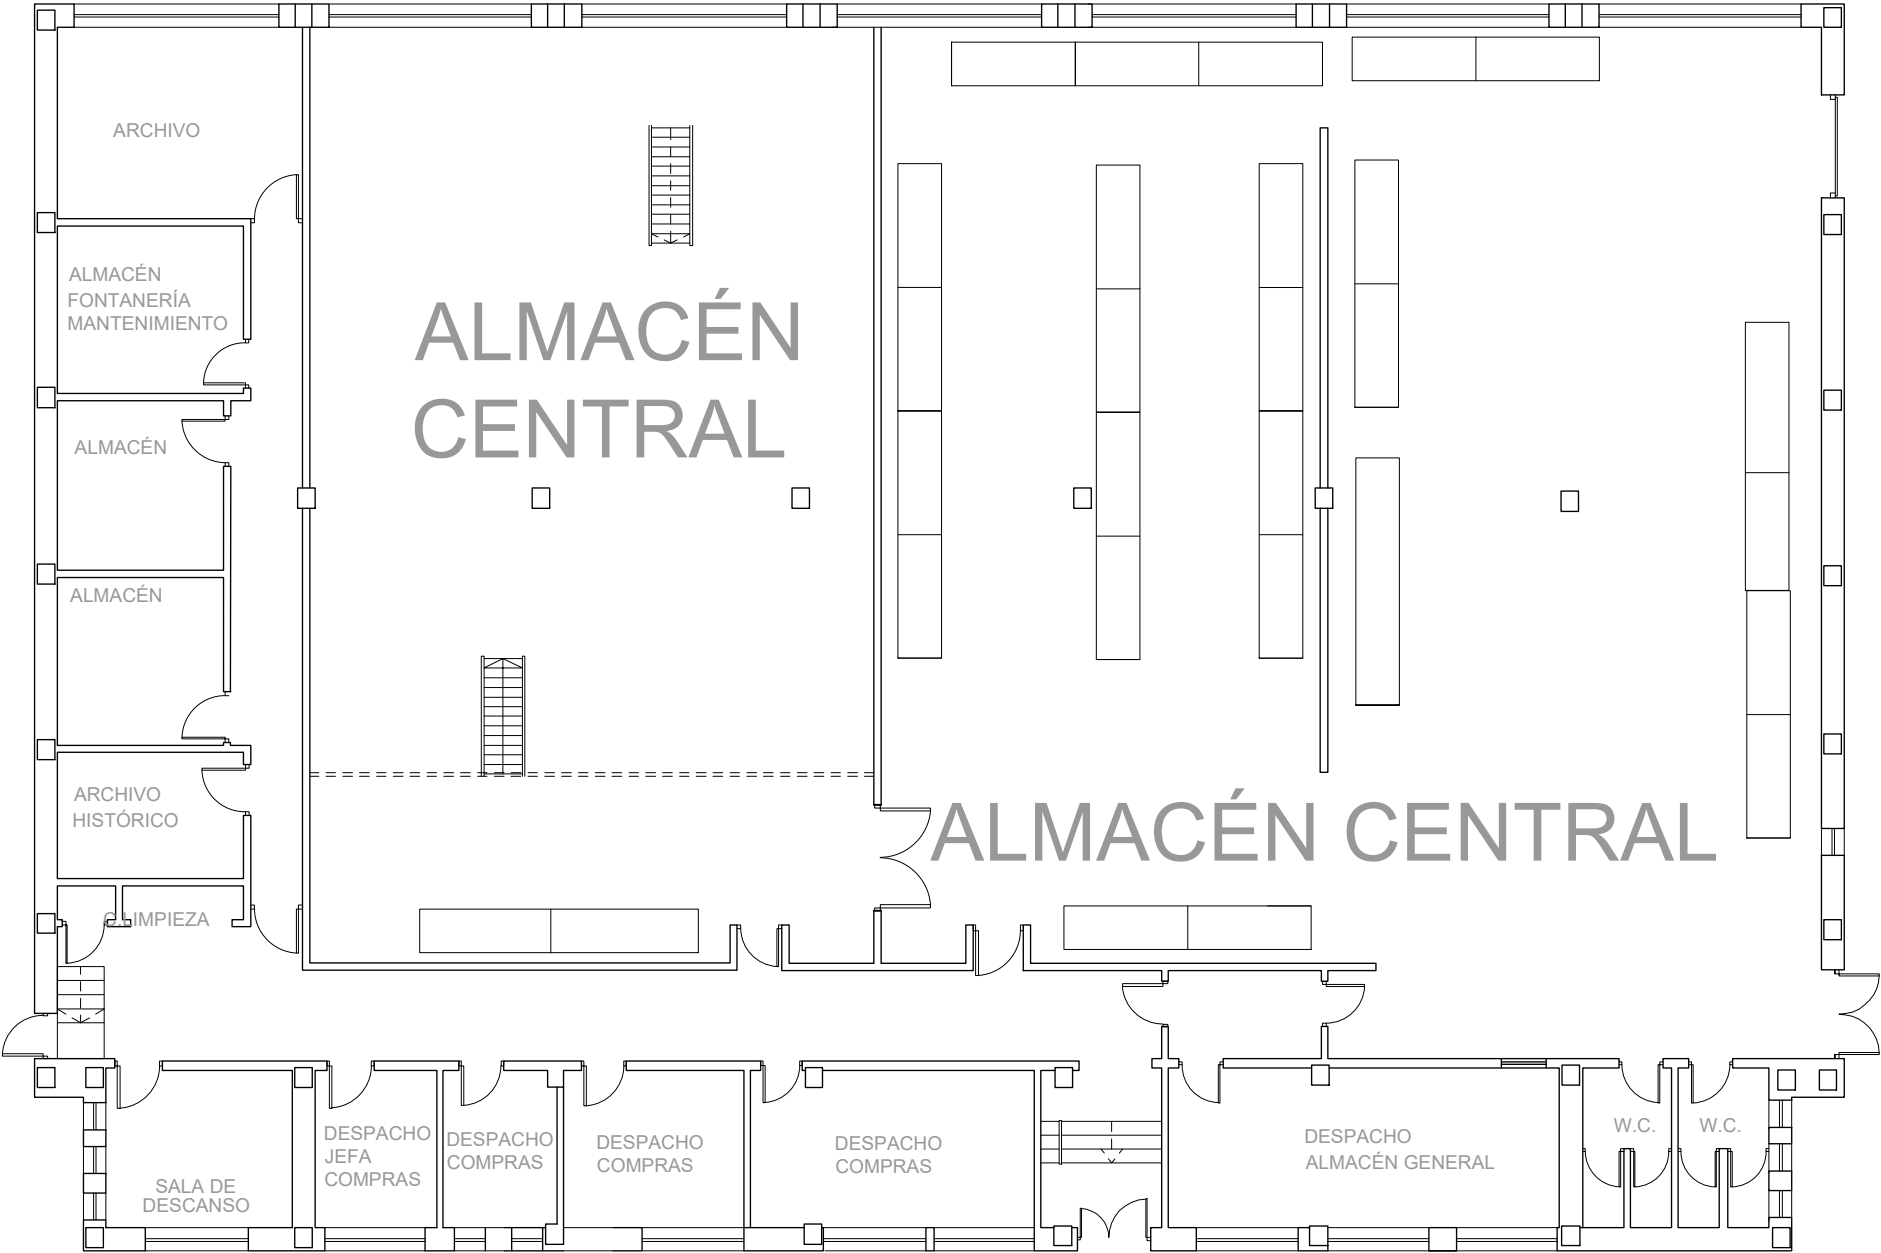

 <b>Hospital Psiquiátrico Doctor Rodríguez Lafora</b>  Comunidad de Madrid	
EMPLAZAMIENTO:	<b>Carretera de Colmenar Viejo Pk 13,800</b>
EDIFICIO:	<b>Edificios Anexos</b>
PLANO:	<b>EDIFICIOS EXTERIORES</b>
ARQUITECTO:	
FECHA:	<b>OCT- 2022</b>
PLANO Nº:	
PLANTA:	<b>EXTERIORES</b>
ESCALA:	<b>1:200</b>



<div><div><div><div>Hospital Psiquiátrico</div><div>Doctor Rodríguez Lafora</div><div>PLAN DE AUTOPROTECCIÓN</div></div></div><div><div>Comunidad de Madrid</div></div></div>		
EMPLAZAMIENTO: <b>Carretera de Colmenar Viejo Pk 13,800</b>		FECHA: <b>OCT- 2022</b>
EDIFICIO: <b>ALMACÉN GENERAL</b>		Plano Nº:
PLANO: <b>PLANTA BAJA</b>		PLANTA: <b>BAJA</b>
ARQUITECTO <div>□□□□ □□□□□□ □□□□□□ □□□□□□</div>		ESCALA: <b>1:200</b>