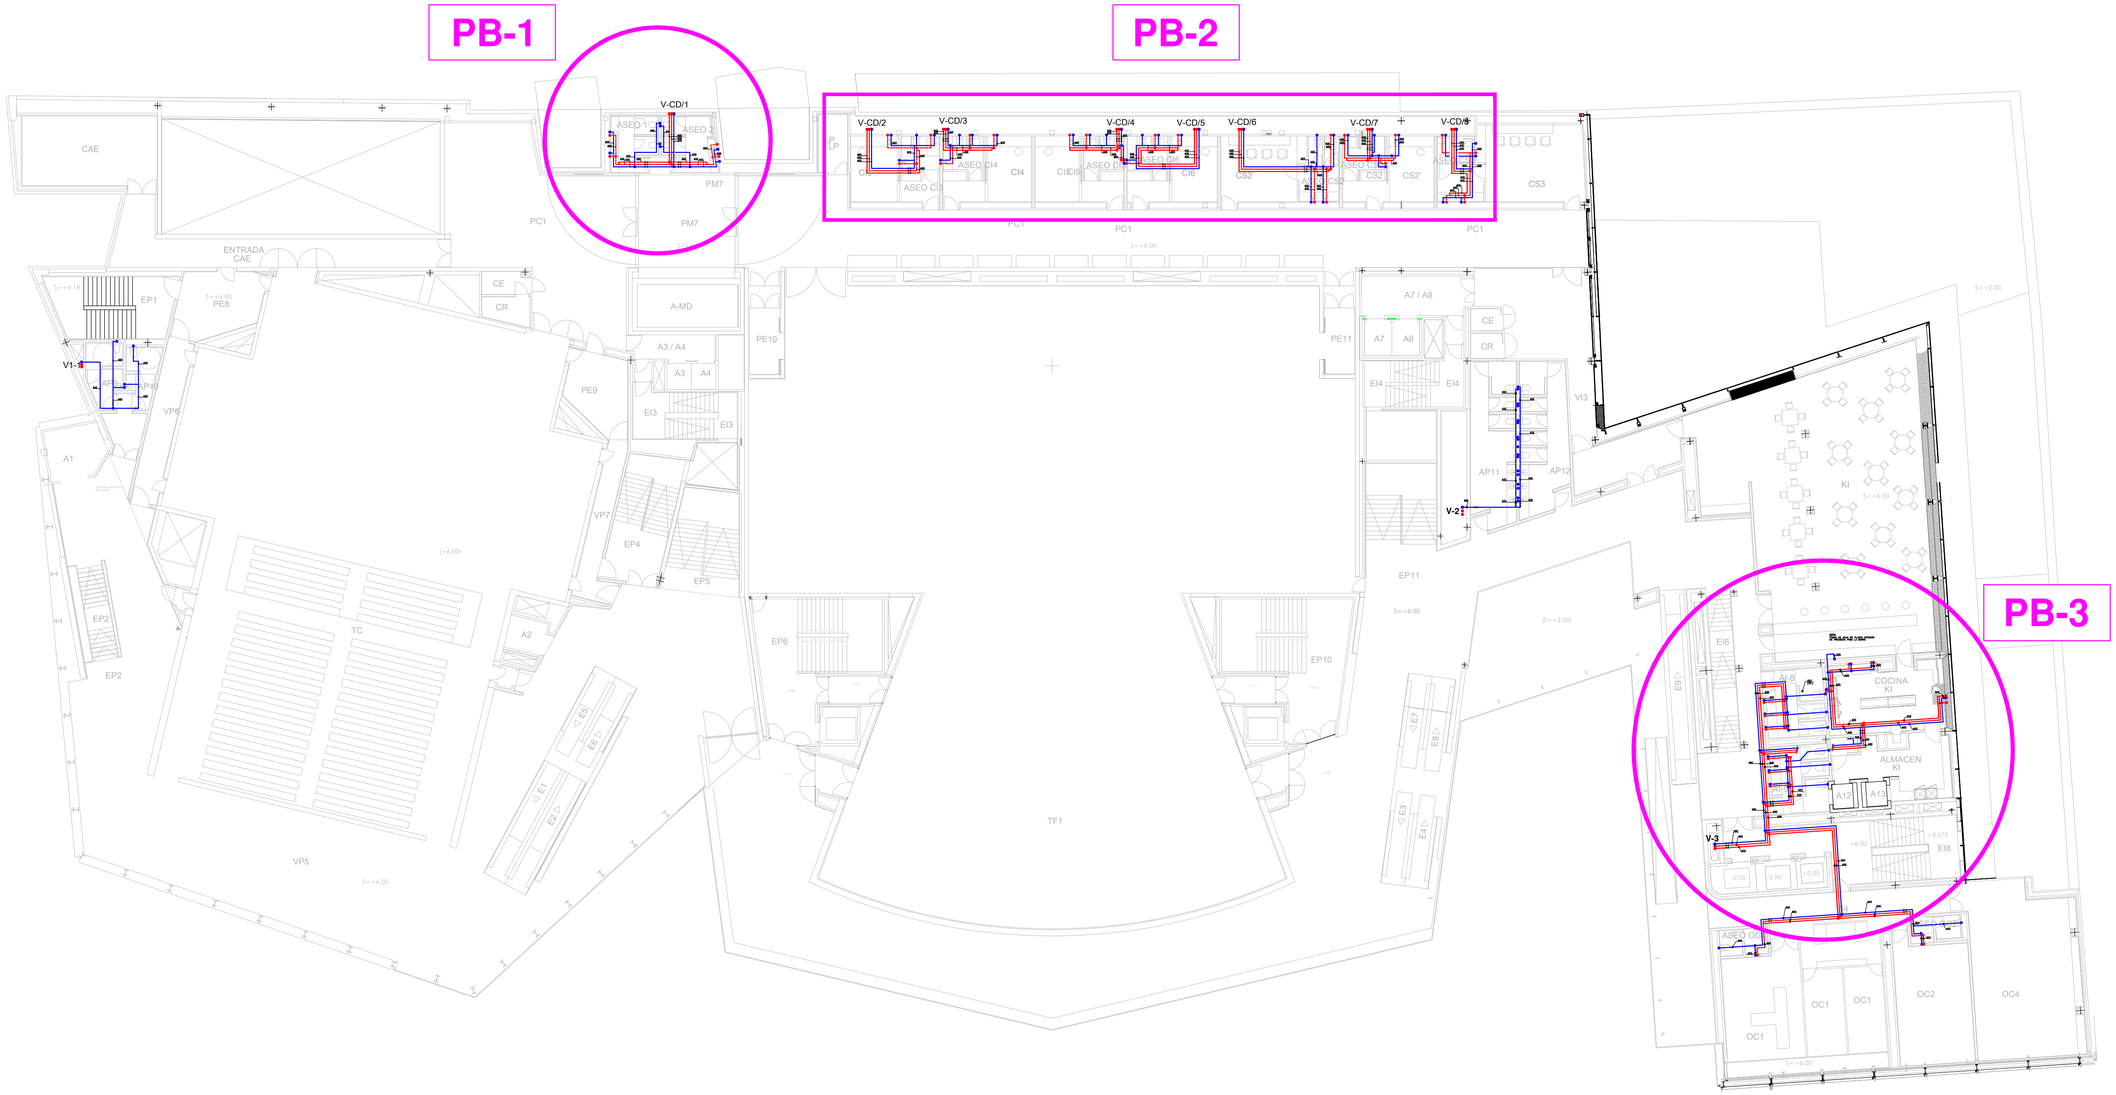

LEYENDA

- TUBERIA PPR AGUA FRIA
- TUBERIA PPR AGUA CALIENTE
- TUBERIA PPR AGUA CALIENTE RETORNO

TABLA CONSUMOS MINIMOS Y DIAMETROS DE CONEXION EN PUNTOS DE CONSUMO		
PUNTO DE CONSUMO	CAUDAL UNITARIO Lts/s	Ø CONEXION TUBERIA PPR
INODOROS	0.10	ø20
LAVABOS	0.10	ø20
BIDES	0.10	ø20
DUCHA	0.20	ø25
FREGADEROS	0.20	ø25
PILAS	0.10	ø20
VERTEDEROS	0.20	ø25
TOMAS DE AGUA	0.10	ø20

COMPARATIVO

ø110	ø4"
ø90	ø3"
ø75	ø2½"
ø63	ø2"
ø50	ø1½"
ø40	ø1¼"
ø32	ø1"
ø25	ø3/4"
ø20	ø½"

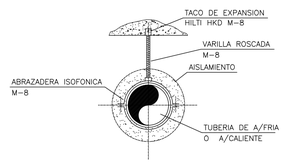

DETALLE SOPORTE TIPICO
S/E

DISTANCIA ENTRE SOPORTES TUBERIAS

ø	DISTANCIAS
20	0,60
25	0,75
32	0,90
40	1,00
50	1,20
63	1,40

PROYECTO:
NUEVA INST.TERMOS ELÉCTRICOS PRODUCCIÓN ACS POR ZONAS
PLANTA 0 (COTA +6,00)

PLANO:
INSTALACION FONTANERÍA ACS

CLIENTE:
Canal de Isabel II

INGENIERIA:
ACIX consultoría técnica
C\ Camino de las Huertas, nº2 Bloque 4 Local 1-2
Pozuelo de Alarcón - Madrid 28223

DWG: TCI-P0.dwg
FECHA: ABRIL 2024
ESCALA: 1:200
Nº: IFO_01