


PLANO DE SITUACIÓN DEL EDIFICIO CENTRO DE SALUD JAIME VERA

VISTA AÉREA DEL CENTRO DE SALUD JAIME VERA

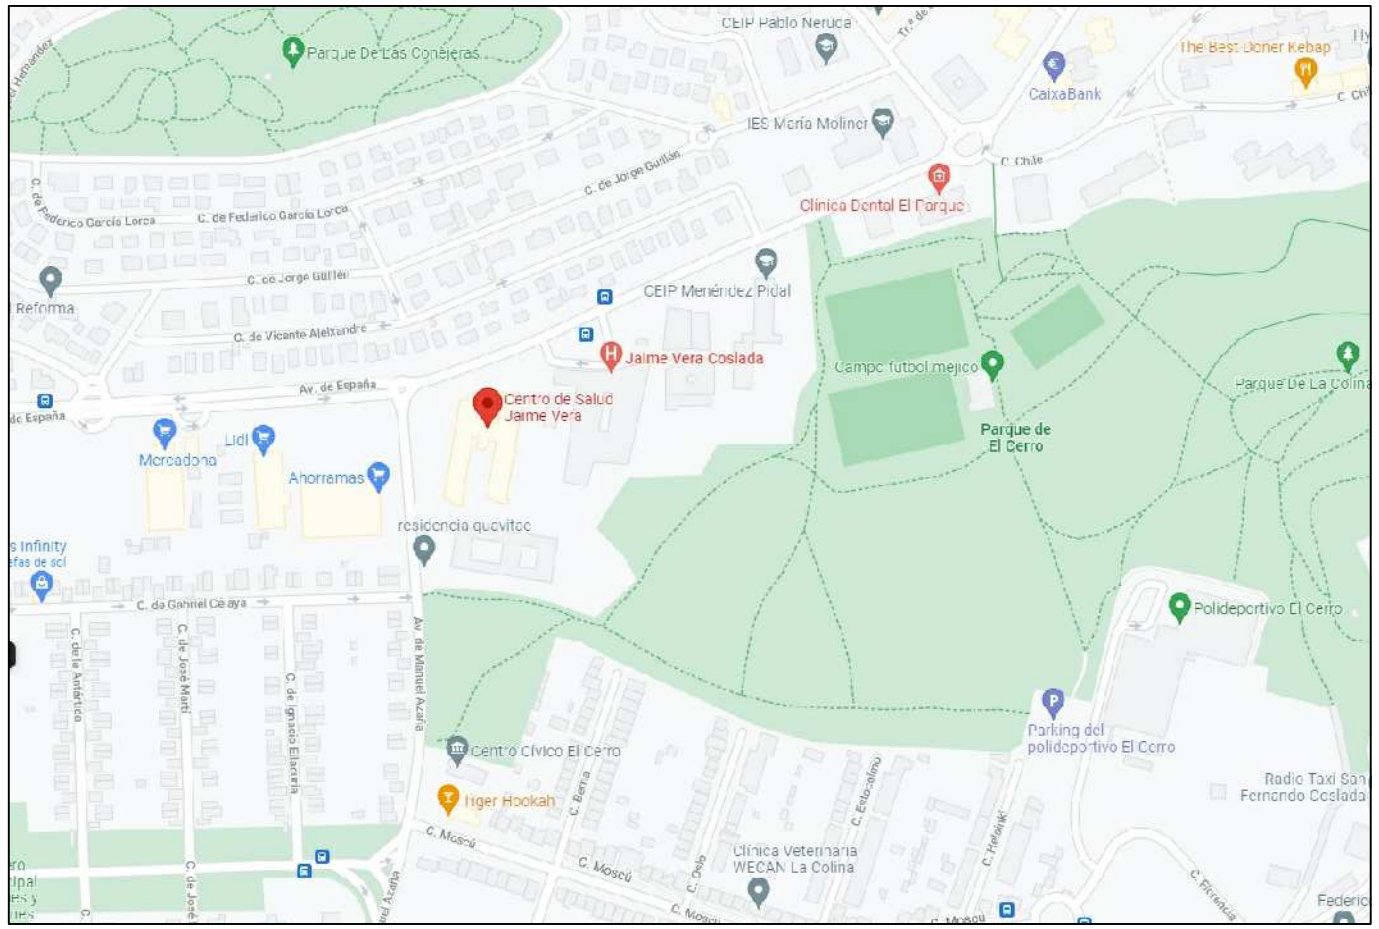


PLANO DE SITUACIÓN DEL EDIFICIO CENTRO DE SALUD JAIME VERA

FOTOGRAFÍA DE LA FACHADA PRINCIPAL DEL CENTRO DE SALUD JAIME VERA

Hospital Universitario del Henares
SaludMadrid

CENTRO DE SALUD
JAIME VERA
Avenida de España, 130 de Coslada (Madrid)

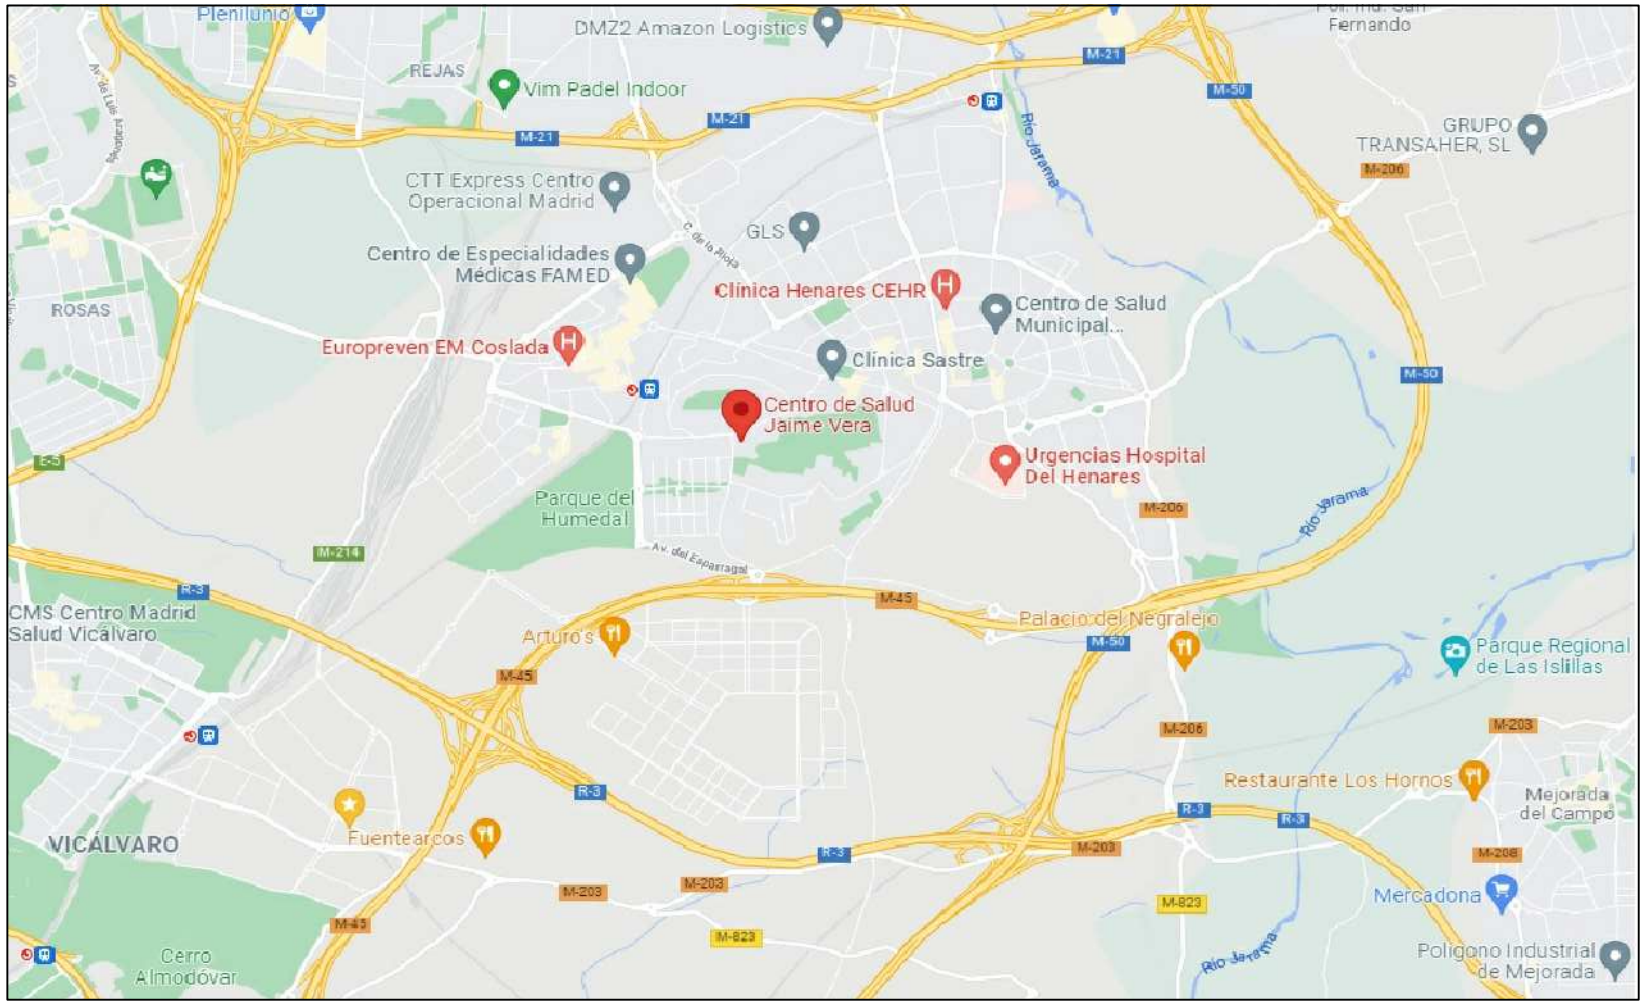PROYECTO:
REFORMA INSTALACIÓN DE CLIMATIZACIÓN FASE 1 PLANTA PRIMERA

TÍTULO DEL PLANO: SITUACIÓN

Nº DE PLANO: 01 — Plano 1 DE 7

FECHA: JULIO 2024

ESCALA: S / E

TECNICAS TERMICAS 2000

INGENIERO AUTOR DEL PROYECTO: MIGUEL ÁNGEL GOMEZ SERRA

PROPIEDAD:

REVISIÓN