

## SERVICIOS DE MONTAJE Y DESMONTAJE DE LA EXPOSICIÓN DE SECUNDINO HERNÁNDEZ

### ANEXO 2. PLANOS

- A1. Carpintería de muros. Planta baja
- A2. Carpintería de muros. Planta primera
- A3. Carpintería de muros. Secciones
- A4. Carpintería de muros. Secciones
- A5. Carpintería de muros. Sustitución de frente y puertas
- O1. Relación de obras
- O2. Planta baja - grupos 1 y 3
- O2. Planta baja - grupos 0 y 2
- O3. Planta primera - grupo 4
- O4. Alzados - grupos 0, 1, 2 y 3
- O5. Alzados - grupo 4


MEMORIA DE CARPINTERIAS DE MUROS

- M 1C

MURO AUTOPORTANTE A 1 CARA  
Construido con 1 tablero de DM ignifugo de 16 mm de espesor,  
atornillado a bastidor de rastreles / costillas de DM en dos direcciones,  
recubriendo los pilares existentes, con fosoado inferior de 10x10 mm  
Acabado de pintura plástica 2 manos sobre base de imprimación, color blanco.  
ALTURA DE LOS MUROS 402 cms
- M 2C

MURO AUTOPORTANTE A 2 CARAS  
Construido con 2 tableros de DM ignifugo de 16 mm de espesor,  
atornillado a bastidor de rastreles / costillas de DM en dos direcciones,  
recubriendo los pilares existentes, con fosoado inferior de 10x10 mm  
con cara superior cerrada  
Acabado de pintura plástica 2 manos sobre base de imprimación, color blanco.  
ESPESOR 60 CM  
ALTURA DE LOS MUROS 402 cms
- T 1C

TECHO AUTOPORTANTE A 1 CARA  
Construido con 1 tablero de DM Ignifugo de 16 mm de espesor,  
atornillado a bastidor de rastreles, acabado de pintura plástica 2  
manos sobre base de imprimación, color blanco.

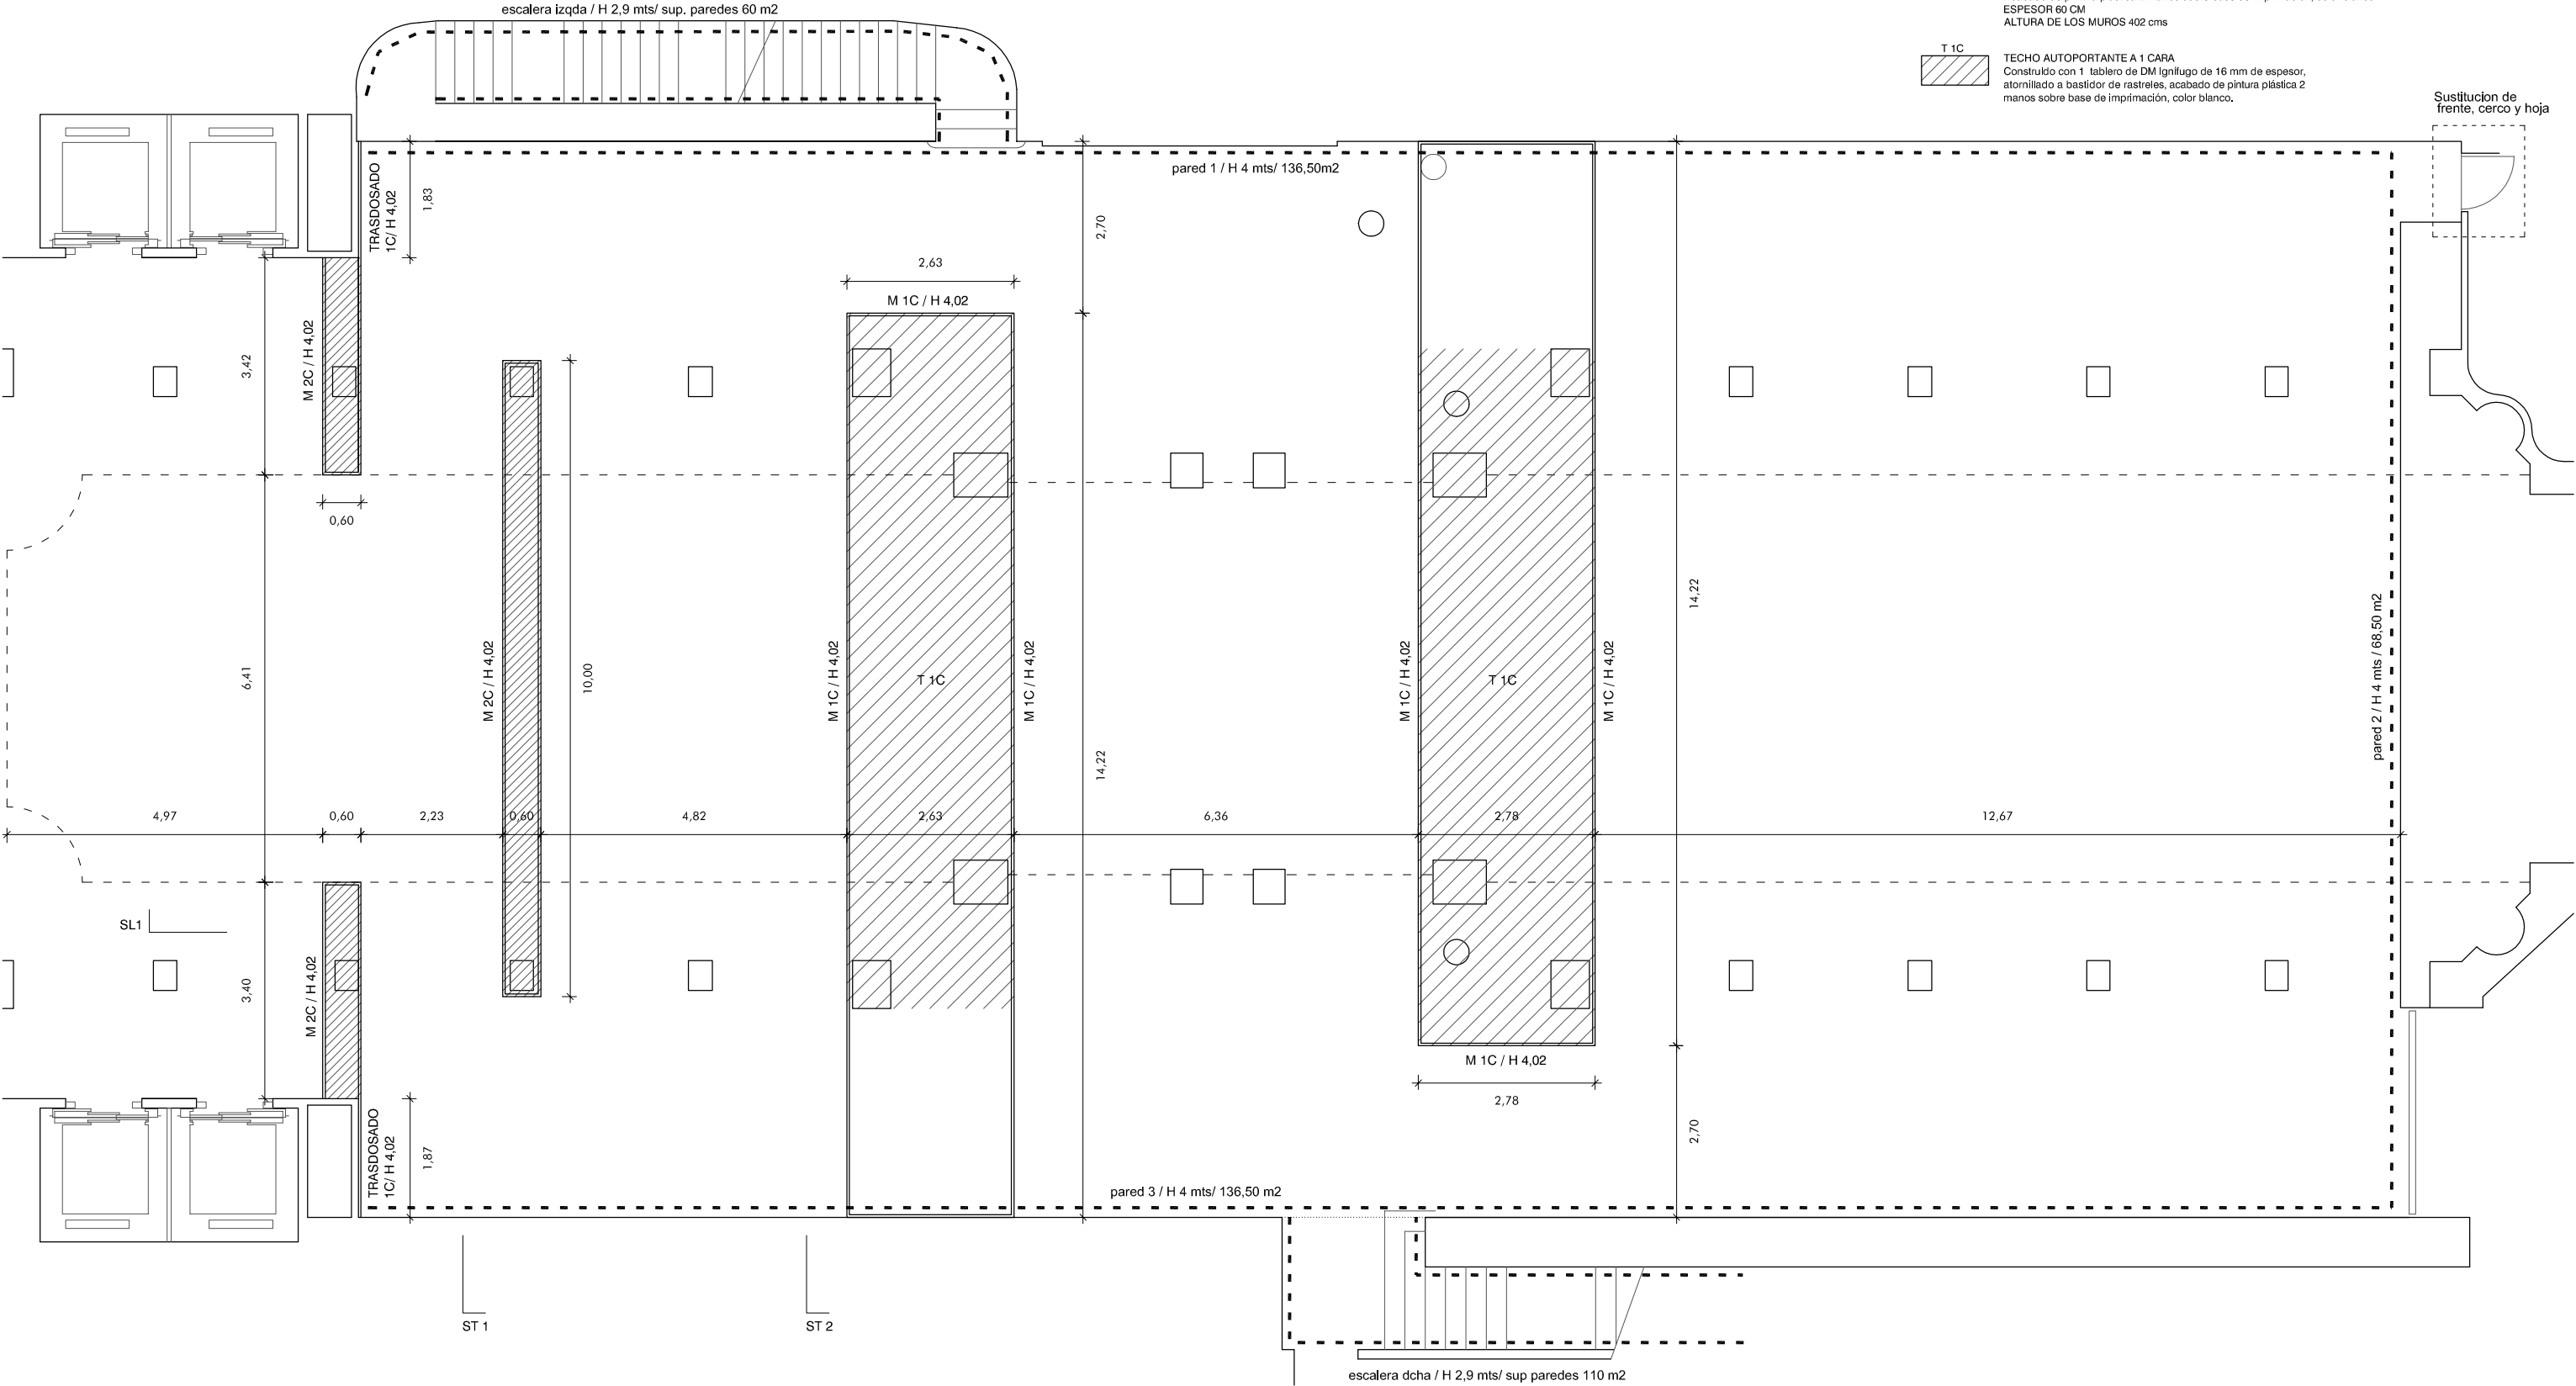

PINTURA PLÁSTICA EN MUROS EXISTENTES, 1 MANO, COLOR BLANCO,  
PREVIO REPASO DE PARAMENTOS

PINTURA PAREDES PERIMETRALES P. BAJA..... 323 M2  
PINTURA COLUMNAS PLANTA BAJA..... 84 M2  
PINTURA PAREDES ESCALERAS ..... 170 m2

MAYO 2024

PROYECTO DE MONTAJE PARA LA EXPOSICIÓN "SECUNDINO HERNÁNDEZ" SALAS ALCALA 31. COMUNIDAD DE MADRID		
PLANO A1	CARPINTERIA Y PINTURA DE MUROS PLANTA BAJA	DIN A1 E:1/50 DIN A3 E:1/100
María Fraile, Arquitecto Gran Vía 1. 28013 Madrid. E mail : estudio@mariafraile.com		



MEMORIA DE DEMOLICION DE MUROS


T 1C

DEMOLICION TRASDOSADO A 1 CARA  
de 1 tablero de DM lignifugo de 16 mm de espesor,  
atornillado a bastidor de rastreles / costillas de DM en dos direcciones,  
ALTURA 285 cms

MEMORIA DE DEMOLICION DE MUROS

T 1C

TRASDOSADO A 1 CARA  
Construido con 1 tablero de DM lignifugo de 16 mm de espesor,  
atornillado a bastidor de rastreles / costillas de DM en dos direcciones existente  
Incluso formación foseado inferior continuo de 50mm de altura igual al existente  
Incluso remate de angular de chapa de aluminio de 80x 30 mm y 2 mm de  
espesor igual al existente  
Acabado de pintura plástica 2 manos sobre base de imprimación, color blanco  
ALTURA 285 cms




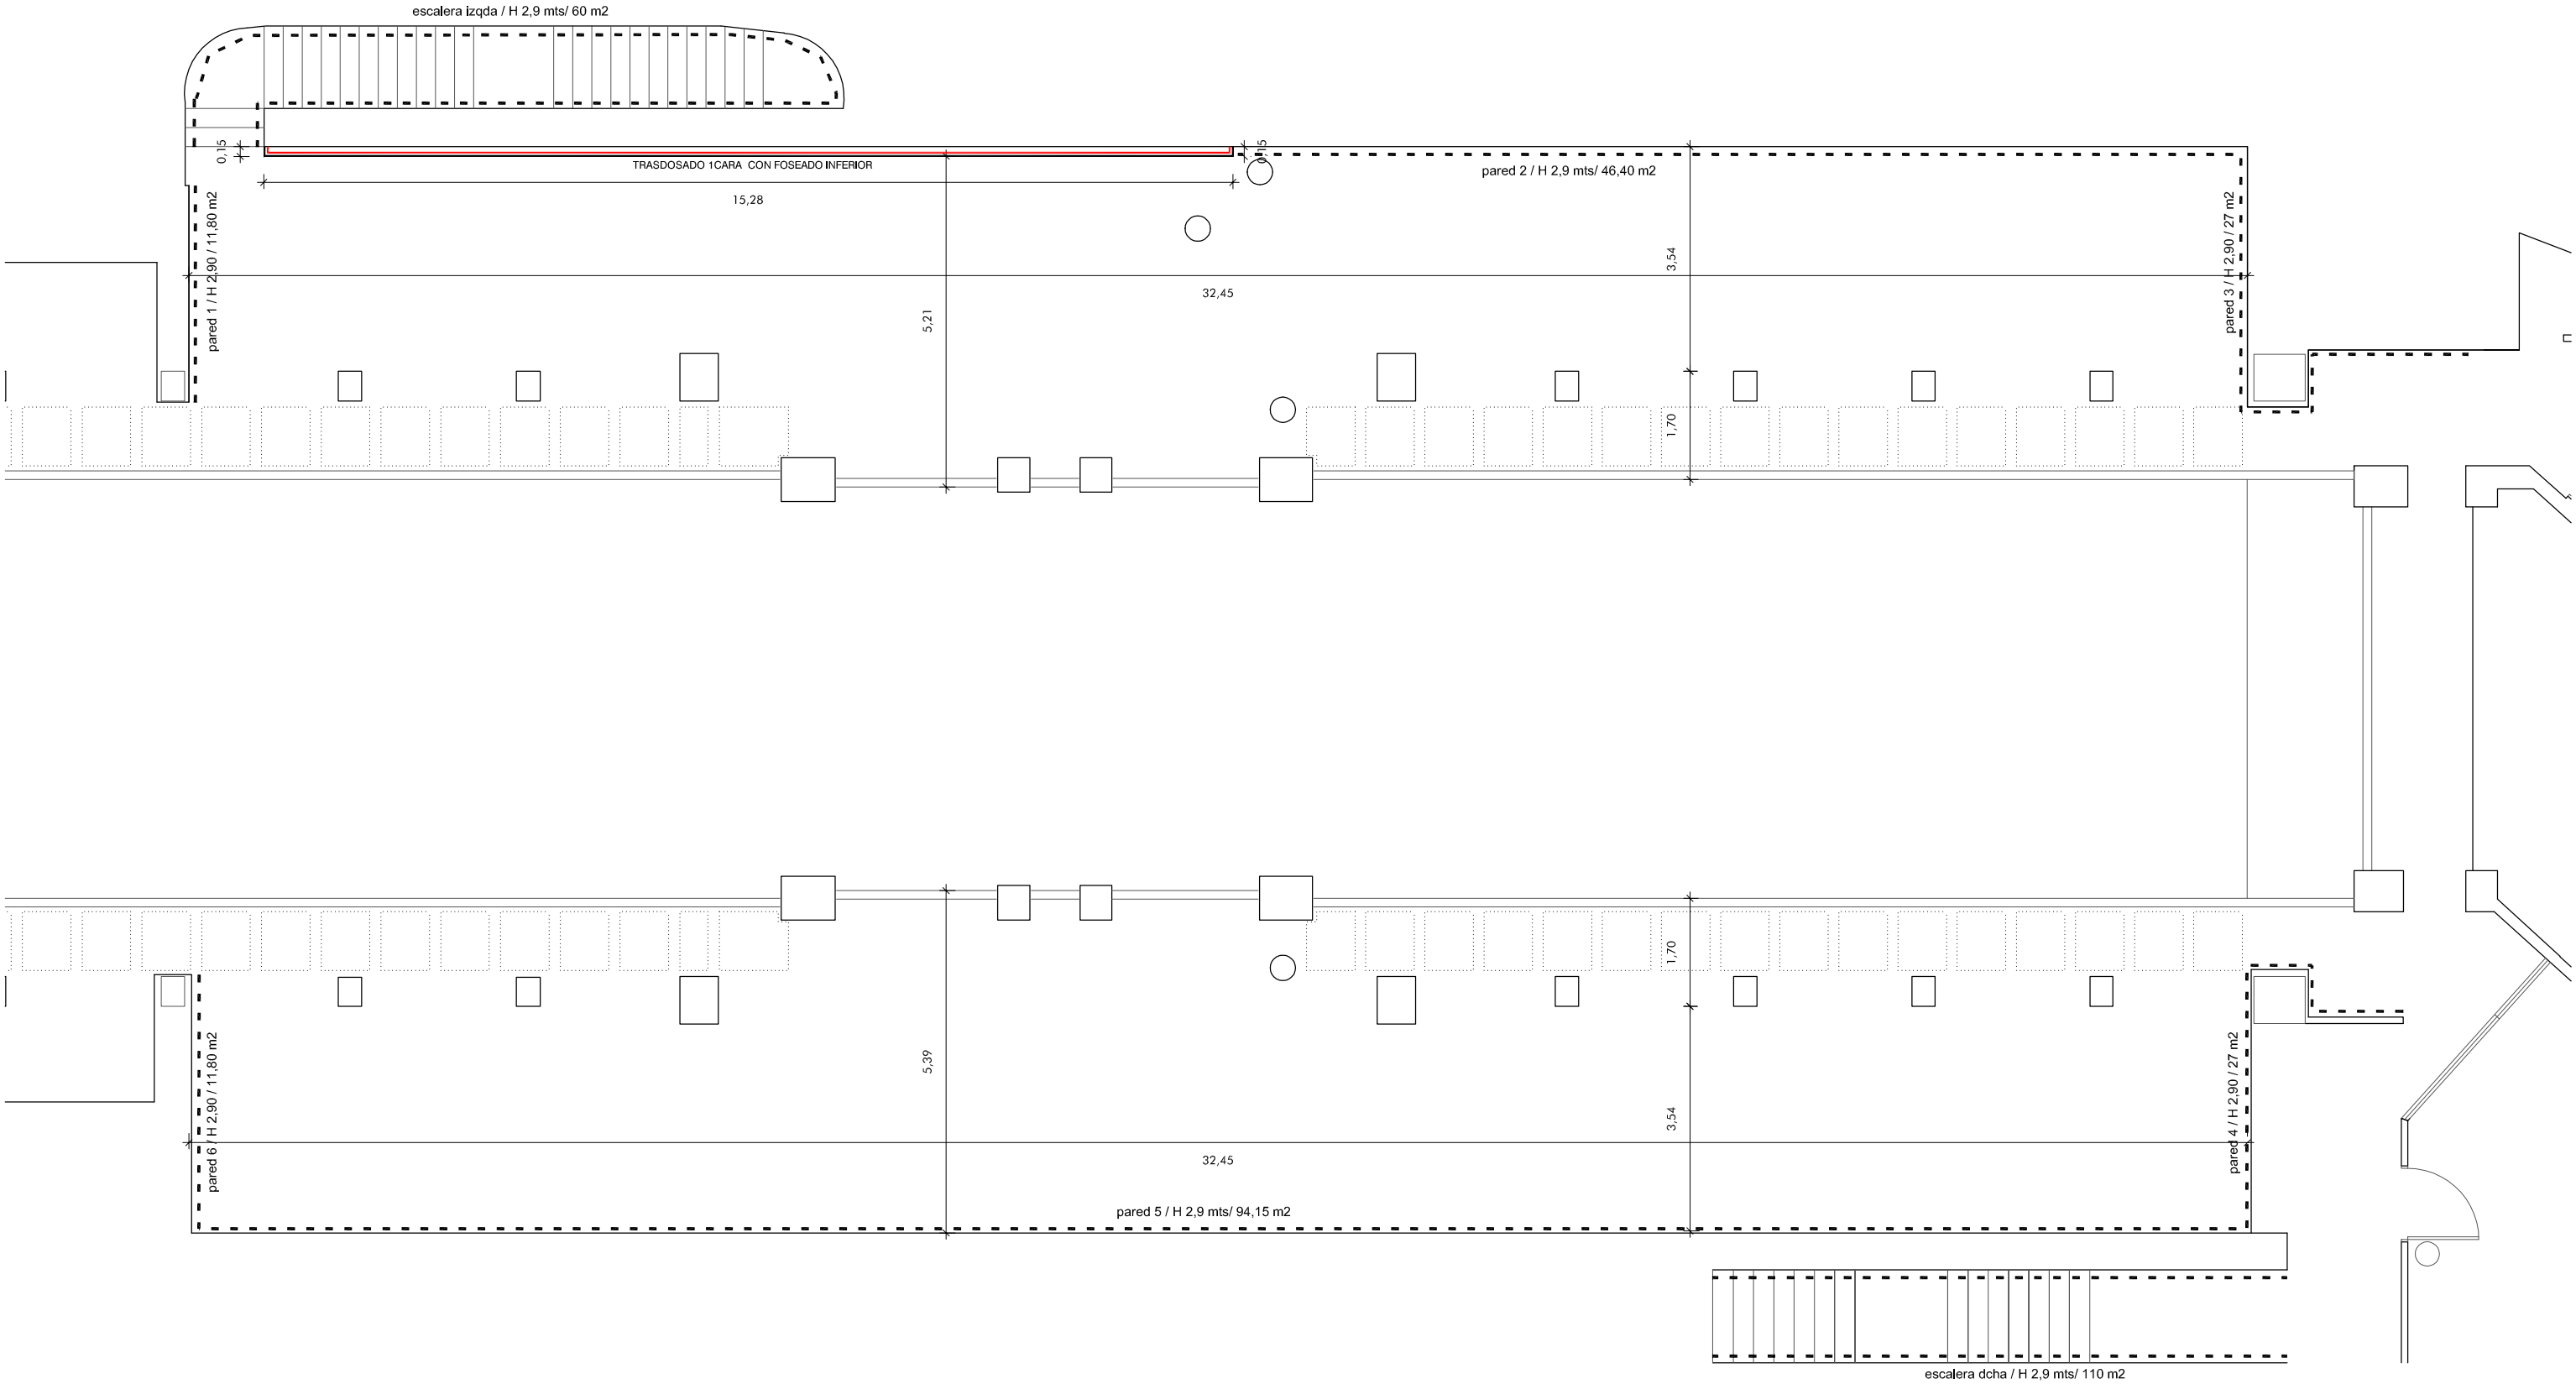


PINTURA PLÁSTICA EN MUROS EXISTENTES, 1 MANO , COLOR BLANCO,  
PREVIO REPASO DE PARAMENTOS

PINTURA PAREDES PERIMETRALES P. ALTA..... 21 M2  
PINTURA COLUMNAS PLANTA ALTA..... 156 M2  
PINTURA PAREDES ESCALERAS ..... 170 m2

MAYO 2024

PROYECTO DE MONTAJE PARA LA EXPOSICIÓN "SECUNDINO HERNÁNDEZ" SALAS ALCALA 31. COMUNIDAD DE MADRID		
PLANO A2	CARPINTERIA Y PINTURA DE MUROS PLANTA PRIMERA	DIN A1 E:1/50 DIN A3 E:1/100
María Fraile, Arquitecto Gran Vía 1. 28013 Madrid. E mail : estudio@mariafraile.com		

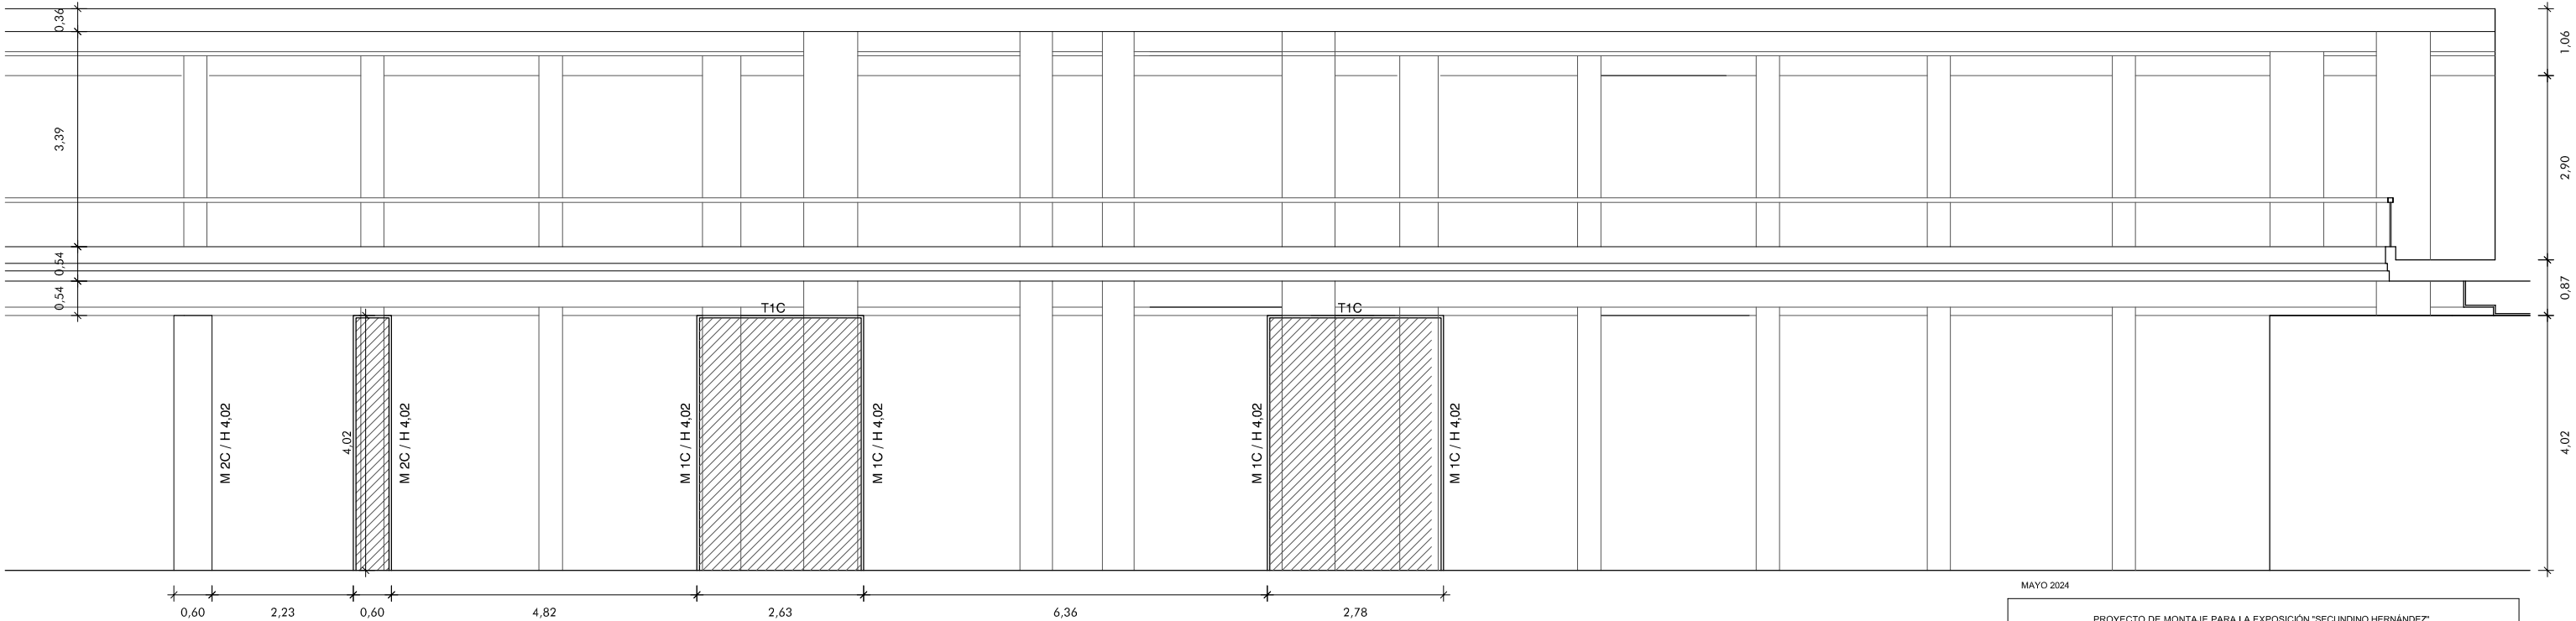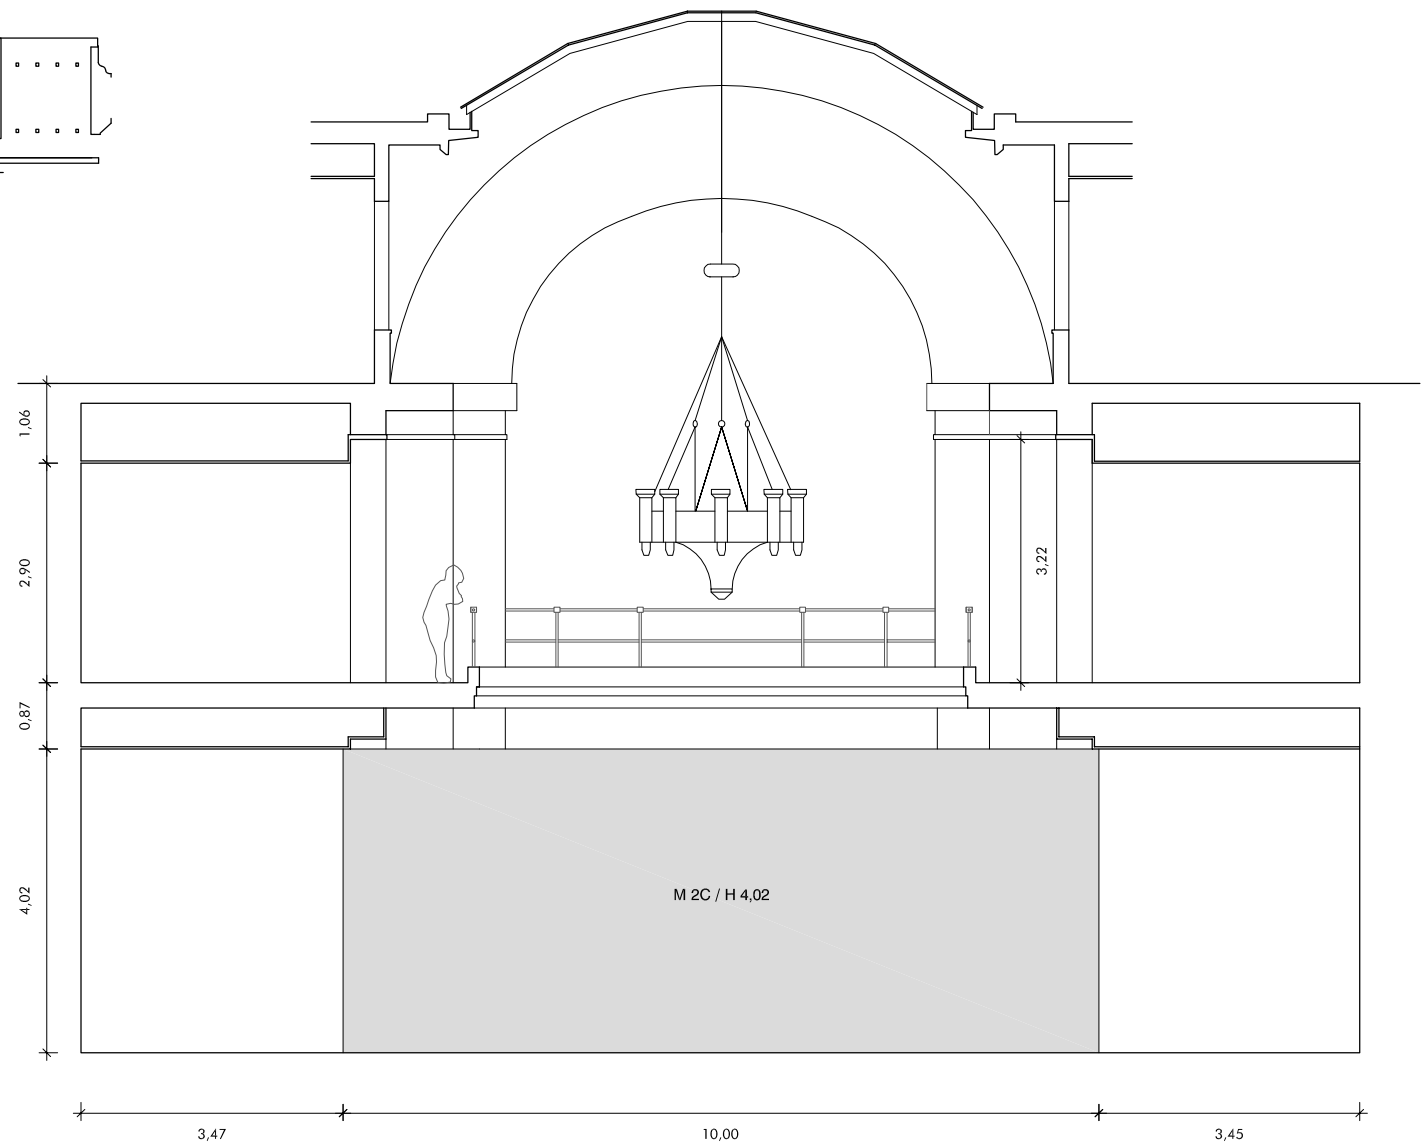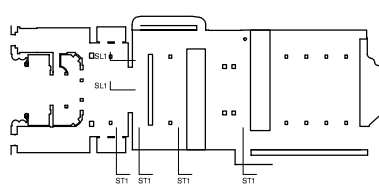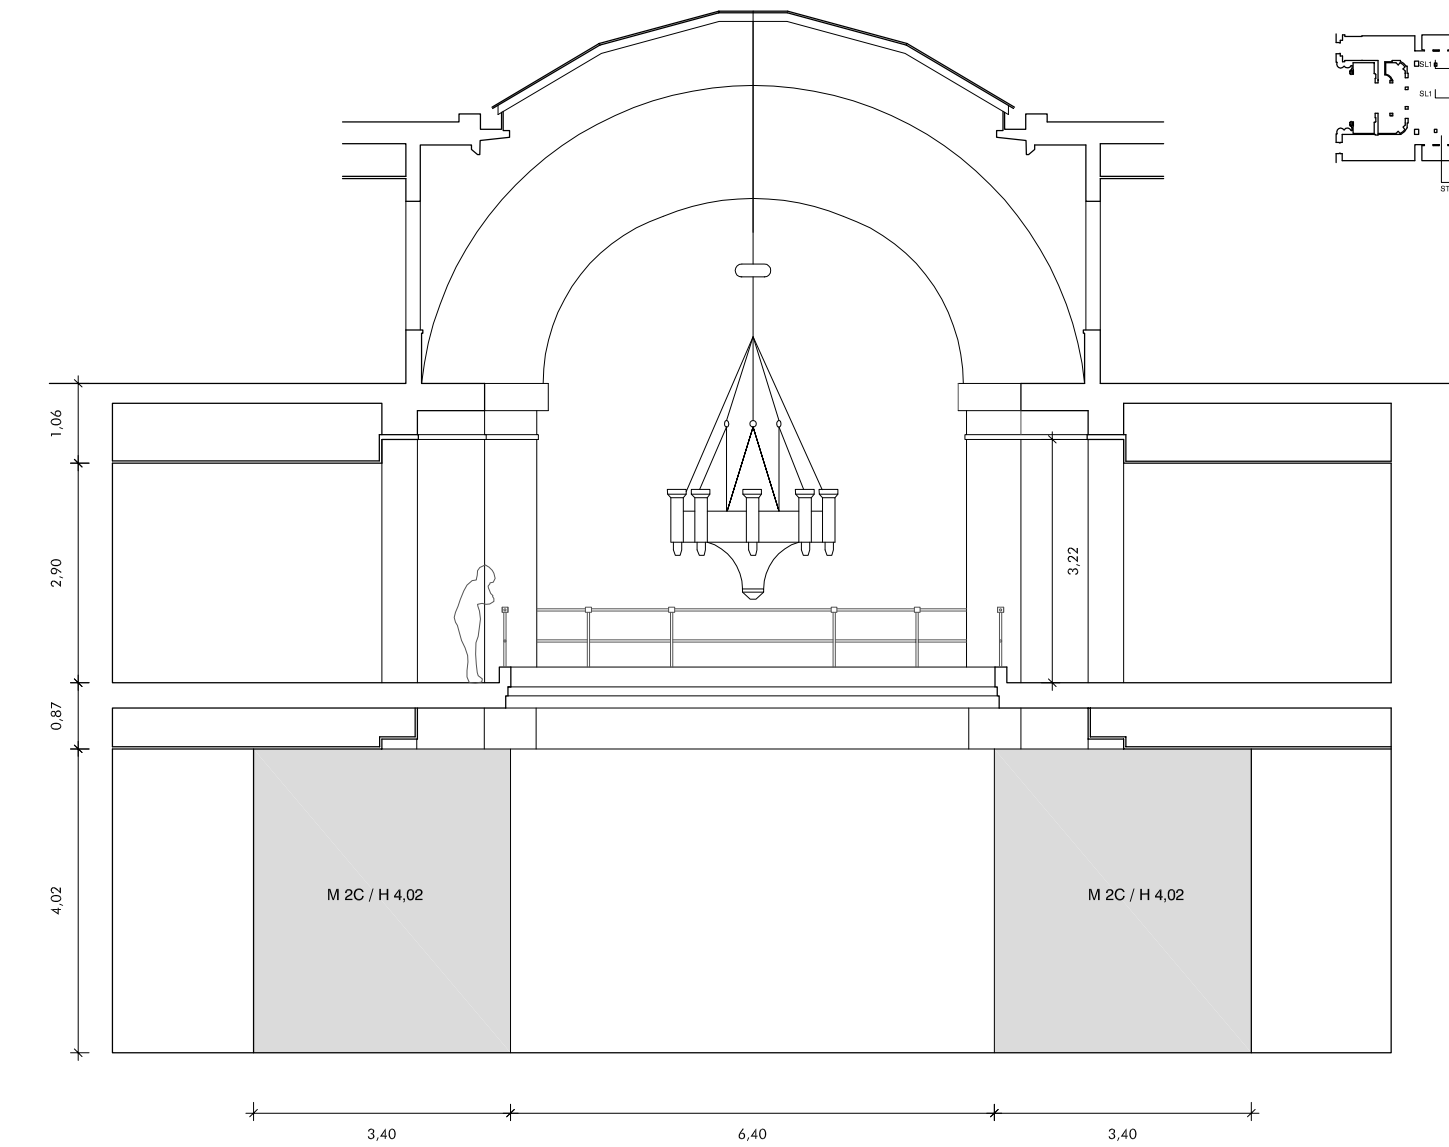

SECCIÓN LONGITUDINAL 1

MEMORIA DE CARPINTERÍAS DE MUROS



**M 1C**  
MURO AUTOPORTANTE A 1 CARA  
construido con 2 tableros de DM ignífugo de 16 mm de espesor,  
atornillado a bastidor de rastreles / costillos de DM en dos direcciones,  
recubriendo los pilares existentes, con foseado inferior de 10x10 mm  
acabado de pintura plástica 2 manos sobre base de imprimación, color blanco.  
ALTURA DE LOS MUROS 402 cms




**M 2C**  
MURO AUTOPORTANTE A 2 CARAS  
construido con 2 tableros de DM ignífugo de 16 mm de espesor,  
atornillado a bastidor de rastreles / costillos de DM en dos direcciones,  
recubriendo los pilares existentes, con foseado inferior de 10x10 mm  
acabado de pintura plástica 2 manos sobre base de imprimación, color blanco.  
ESPESOR 60 CM  
ALTURA DE LOS MUROS 402 cms


**T 1C**  
TECHO AUTOPORTANTE A 1 CARA  
construido con 1 tablero de DM ignífugo de 16 mm de espesor,  
atornillado a bastidor de rastreles / costillos de DM en una dirección,  
recubriendo los pilares existentes, con foseado inferior de 10x10 mm  
acabado de pintura plástica 2 manos sobre base de imprimación, color blanco.

MAYO 2024


PROYECTO DE MONTAJE PARA LA EXPOSICIÓN "SECUNDINO HERNÁNDEZ" SALAS ALCALA 31. COMUNIDAD DE MADRID		
PLANO A3	CARPINTERÍA DE MUROS SECCIONES	DIN A1 E:1/50 DIN A3 E:1/100
María Fraile, Arquitecto Gran Vía 1. 28013 Madrid. E mail : estudio@mariafraile.com		

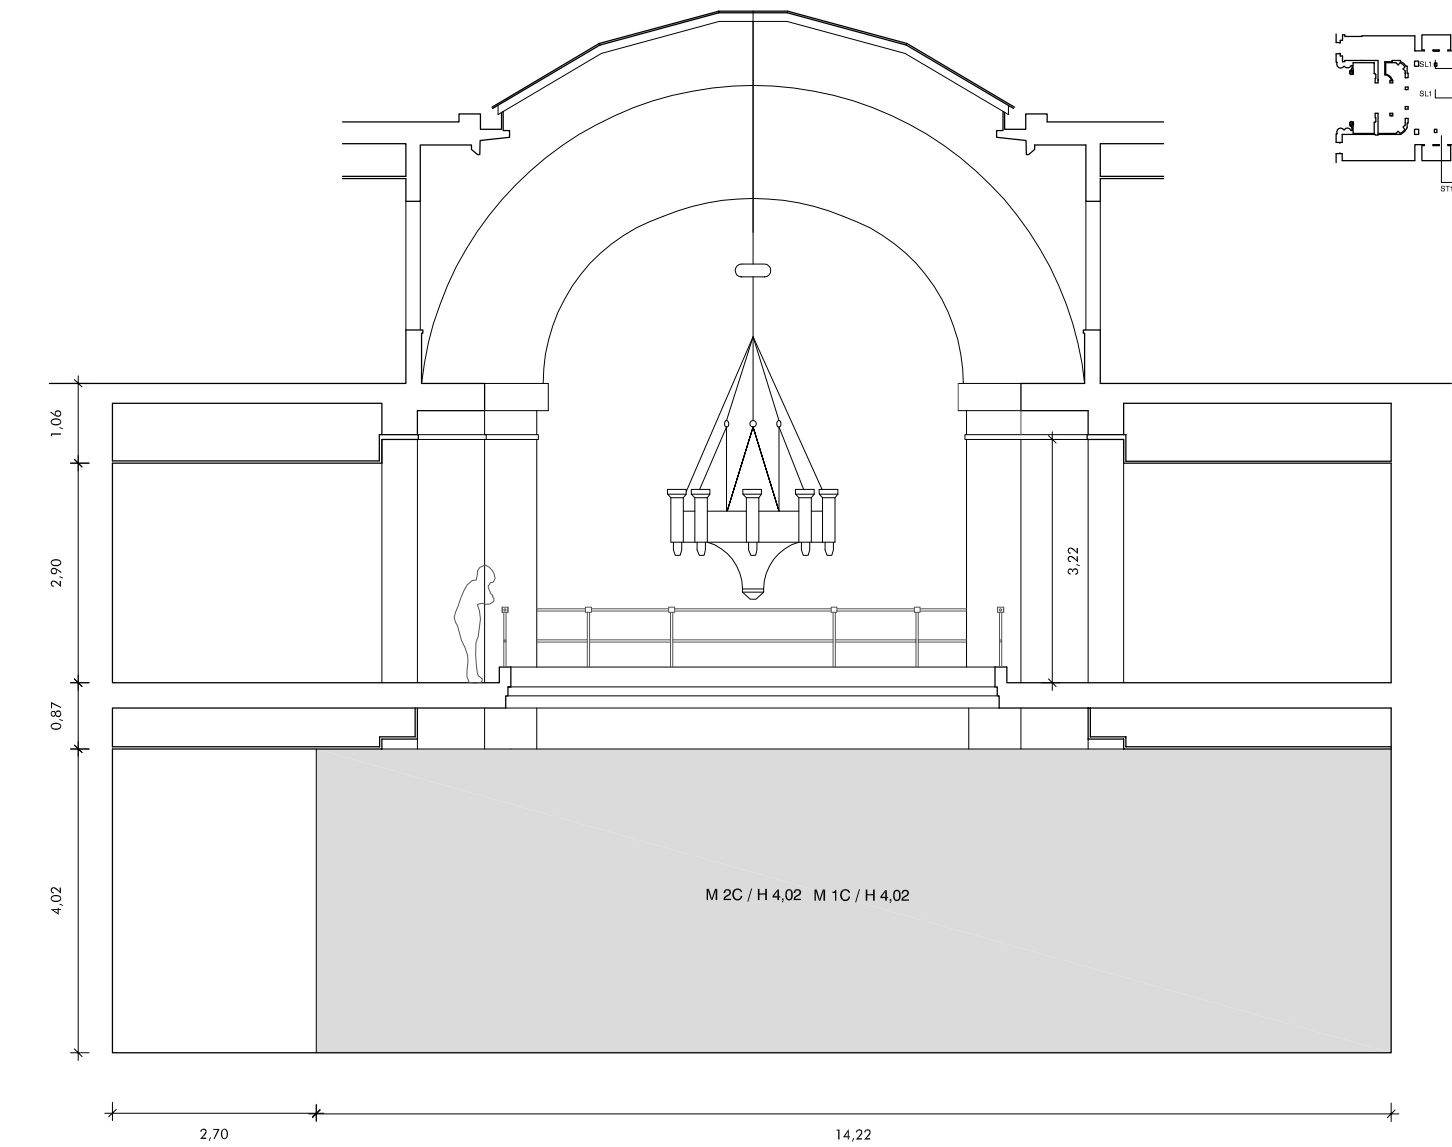

SECCIÓN TRANSVERSAL 3

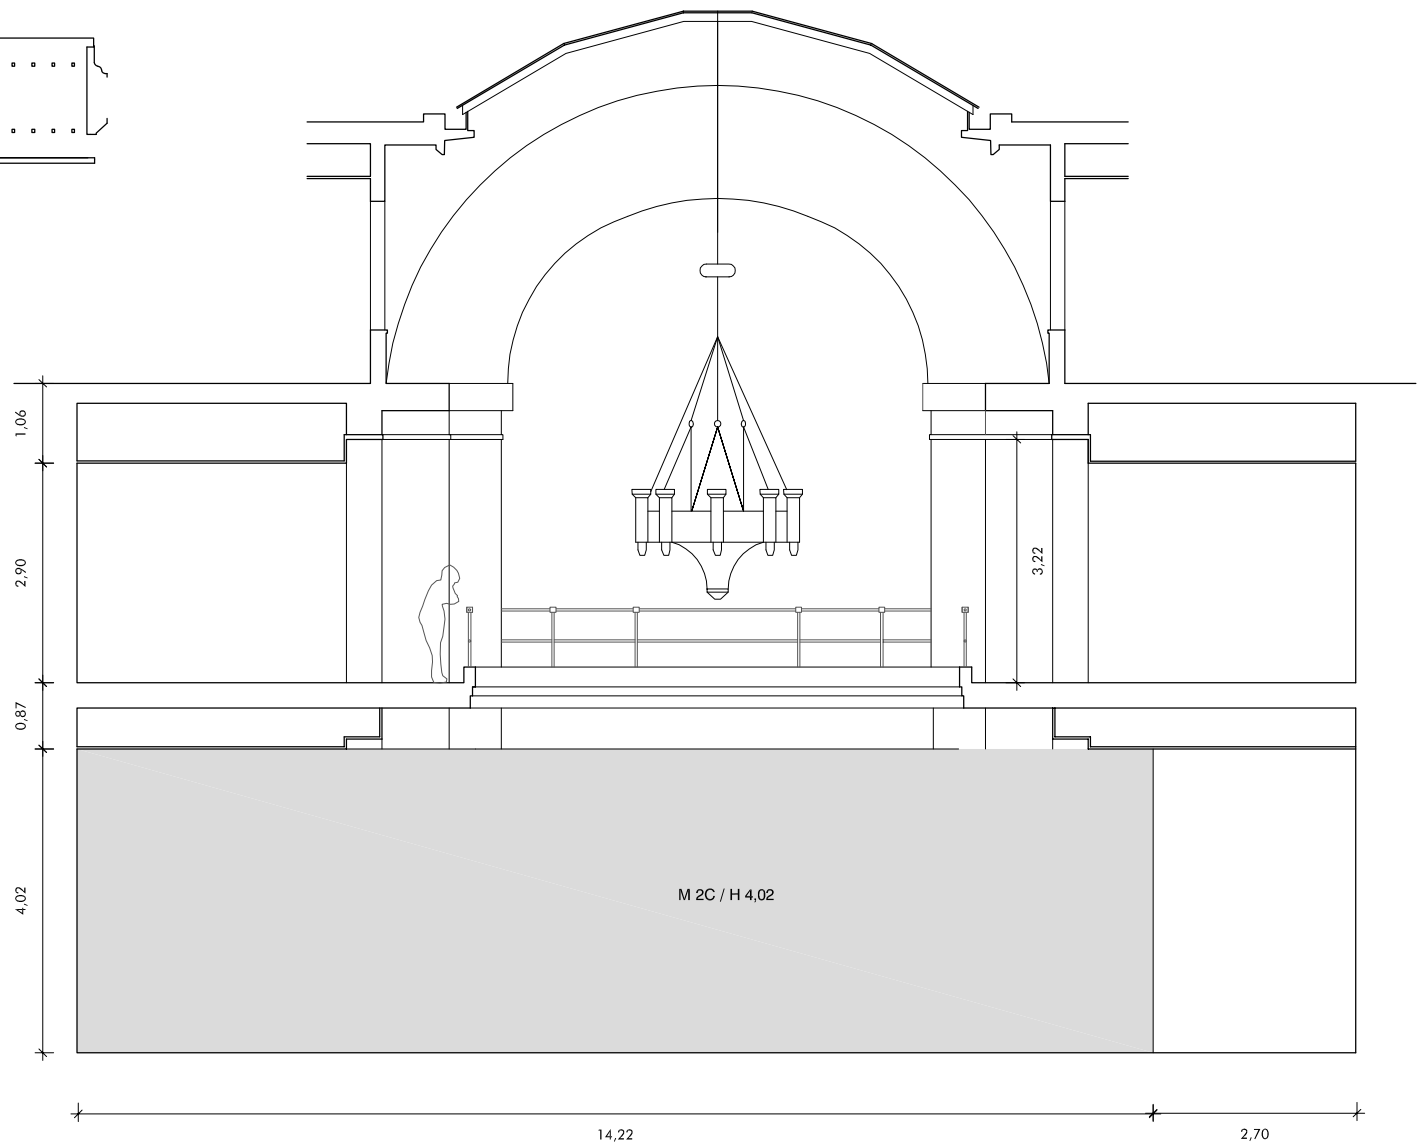

SECCIÓN TRANSVERSAL 4

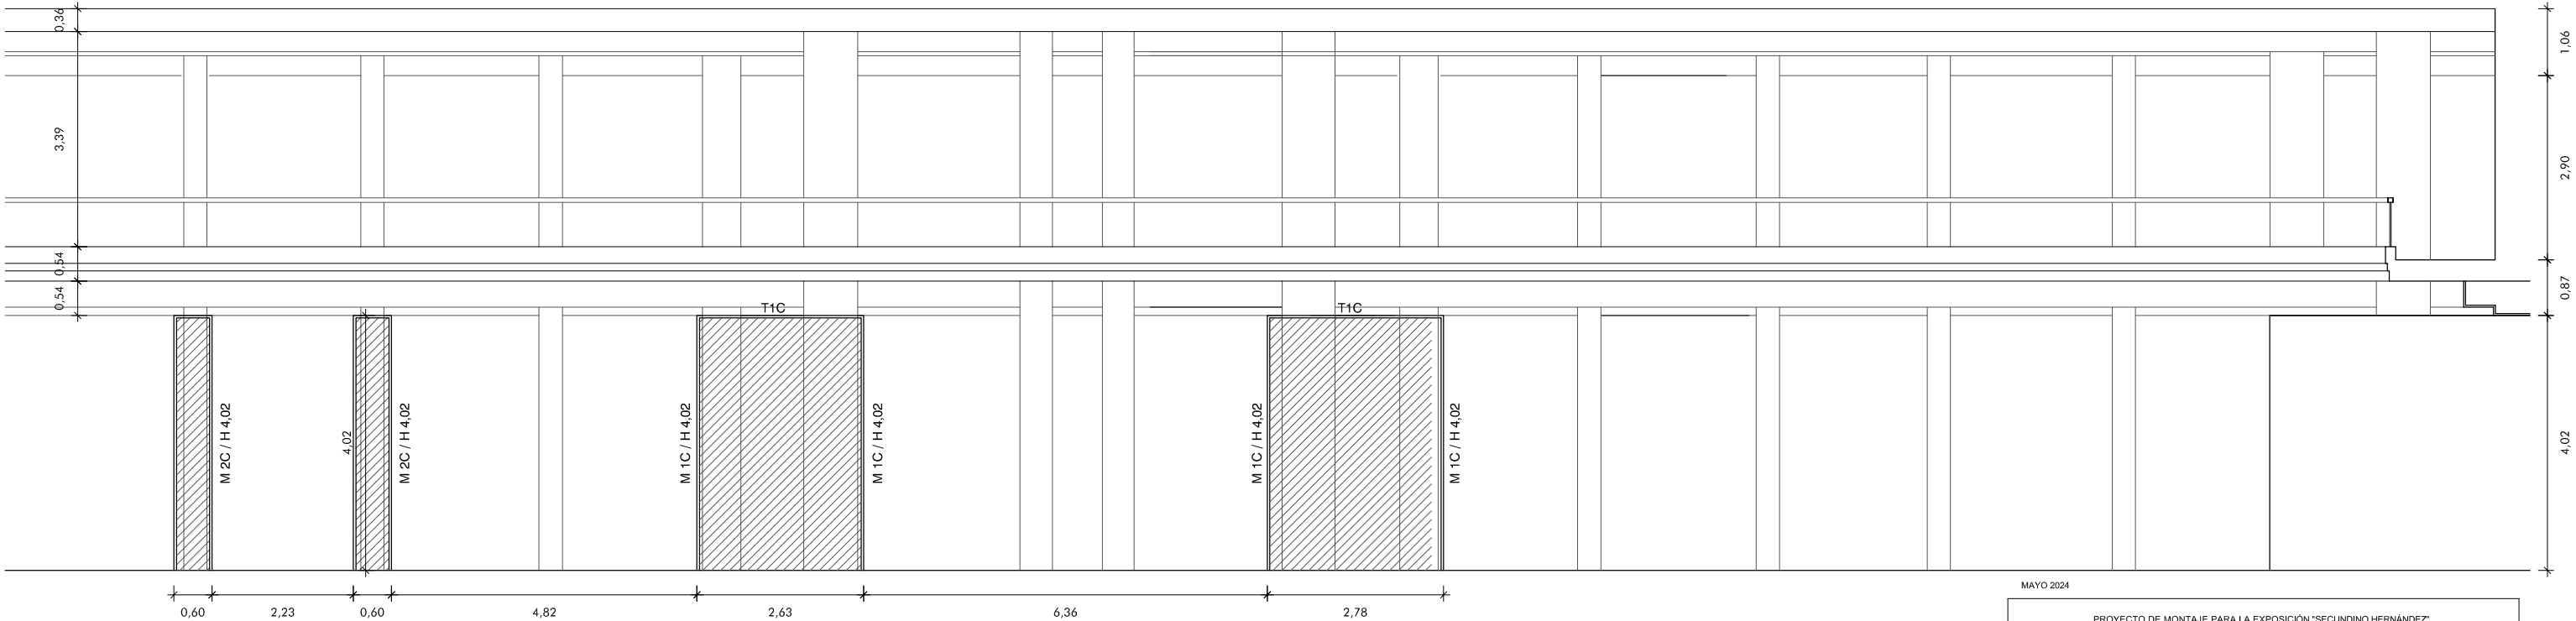

SECCIÓN LONGITUDINAL

MEMORIA DE CARPINTERIAS DE MUROS



M 1C MURO AUTOPORTANTE A 1 CARA  
construido con 2 tableros de DM ignifugo de 16 mm de espesor,  
atornillado a bastidor de rastreles / costillas de DM en dos direcciones,  
recubriendo los pilares existentes, con foseado inferior de 10x10 mm  
acabado de pintura plástica 2 manos sobre base de imprimación, color blanco.  
ALTURA DE LOS MUROS 402 cms



M 2C MURO AUTOPORTANTE A 2 CARAS  
construido con 2 tableros de DM ignifugo de 16 mm de espesor,  
atornillado a bastidor de rastreles / costillas de DM en dos direcciones,  
recubriendo los pilares existentes, con foseado inferior de 10x10 mm  
acabado de pintura plástica 2 manos sobre base de imprimación, color blanco.  
ESPESOR 60 CM  
ALTURA DE LOS MUROS 402 cms


TECHO AUTOPORTANTE A 1 CARA  
construido con 2 tableros de DM ignifugo de 16 mm de espesor,  
atornillado a bastidor de rastreles / costillas de DM en dos direcciones,  
recubriendo los pilares existentes, con foseado inferior de 10x10 mm  
acabado de pintura plástica 2 manos sobre base de imprimación, color blanco.

MAYO 2024


PROYECTO DE MONTAJE PARA LA EXPOSICIÓN "SECUNDINO HERNÁNDEZ" SALAS ALCALA 31. COMUNIDAD DE MADRID		
PLANO A4	CARPINTERIA DE MUROS SECCIONES	DIN A1 E:1/50 DIN A3 E:1/100
Maria Fraile, Arquitecto Gran Vía 1. 28013 Madrid. E mail : estudio@mariafraile.com		

DESMONTAJE DE FRENTE, HOJA BATIENTE, CERCOS LATERALES Y JAMBA  
 DIMENSION TOTAL 128 x H 402 CM

- DESMONTAJE DE HOJA BATIENTE DE DM 20 MM Y DE TRASDOSADO DE DM 20MM
- DESMONTAJE DE CERCOS LATERALES

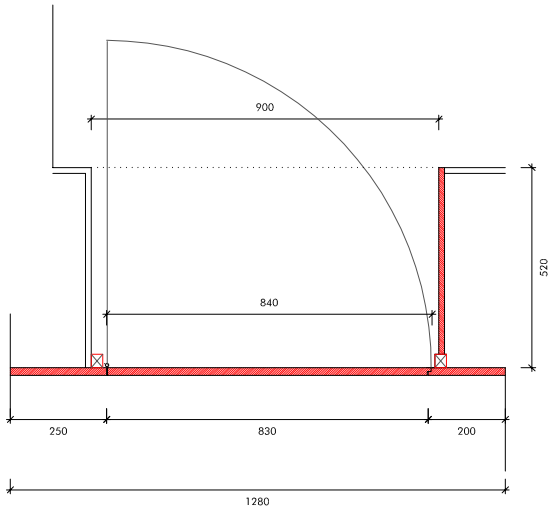


PLANTA ESTADO ACTUAL. DEMOLICIONES E:1/10  
 (medidas en milímetros)

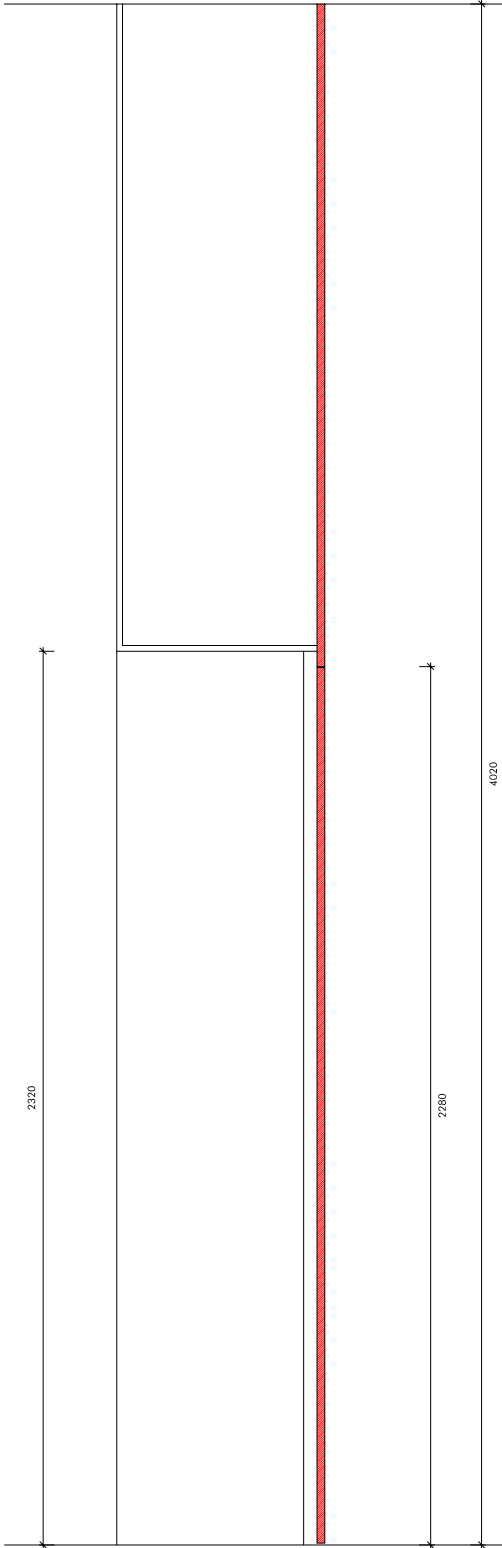

SECCIÓN ESTADO ACTUAL. DEMOLICIONES E:1/10  
 (medidas en milímetros)


NUEVO FRENTE, HOJA BATIENTE, CERCOS LATERALES Y JAMBAS  
 DIMENSION TOTAL 128 x H 402 CM

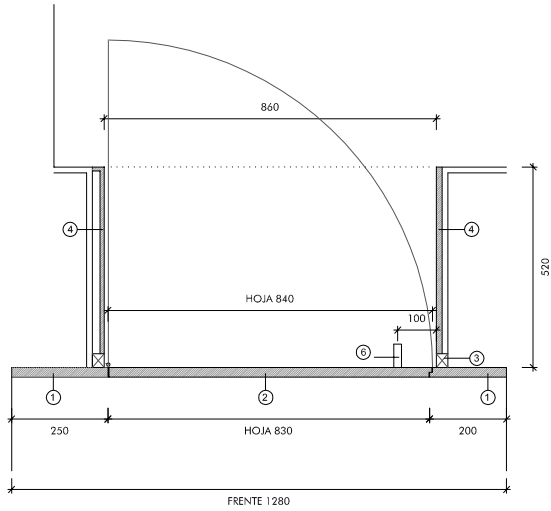


PLANTA REFORMADA E:1/10  
 (medidas en milímetros)

- EJECUCION DE :
- FRENTE DE TABLERO IGNIFUGO DM 25 MM DIMENSIONES TOTALES 128 x 402 CM CON CANTO LATERAL REBAJADO
  - CERCOS LATERALES DE MADERA DE PINO 35x30 MM
  - HOJA DE PASO BATIENTE DE TABLERO IGNIFUGO DM 25 MM , DIMENSIONES 84 x 227 CM CON CANTO LATERAL REBAJADO
  - TRASDOSADO DE JAMBAS LATERALES DE TABLERO DM IGNIFUGO 10 MM
  - ACABADO DE FRENTE, HOJA Y JAMBAS EN PINTURA PLASTICA 2 MANOS
- SUMINISTRO Y COLOCACIÓN DE :
- 1 BISAGRA DE PIANO DE ACERO INOXIDABLE
  - 1 CIERRAPUERTAS AEREO DE ACERO CON RETENEDOR, COLOR PLATA TIPO DORMA TS71 O SIMILAR
  - 1 TIRADOR DE ACRO INOXIDABLE MATE, LARDO 200 MM Y DIAMETRO 19 MM

- ① FRENTE TABLERO IGNIFUGO DM 25 MM  
ACABADO EN PINTURA PLASTICA , MATE, COLOR BLANCO
- ② HOJA BATIENTE TABLERO IGNIFUGO DM 25 MM  
ACABADO EN PINTURA PLASTICA , MATE, COLOR BLANCO
- ③ CERCO MADERA DE PINO DE 35 x 30 MM
- ④ JAMBA TABLERO IGNIFUGO DM 16 MM, ATORNILLADO A RASTREL  
ACABADO EN PINTURA PLASTICA , MATE, COLOR BLANCO
- ⑤ CIERRAPUERTAS AEREO DE ACERO CON RETENEDOR, COLOR PLATA TIPO DORMA TS71 O SIMILAR
- ⑥ TIRADOR DE ACRO INOXIDABLE MATE, LARDO 200 MM Y DIAMETRO 19 MM

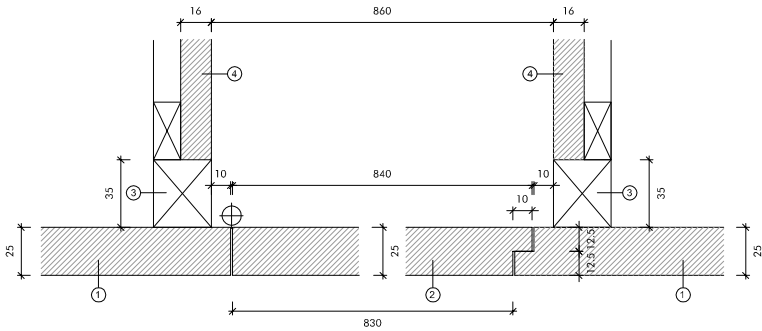

DETALLE SECCION HORIZONTAL E:1/12  
 (medidas en milímetros)

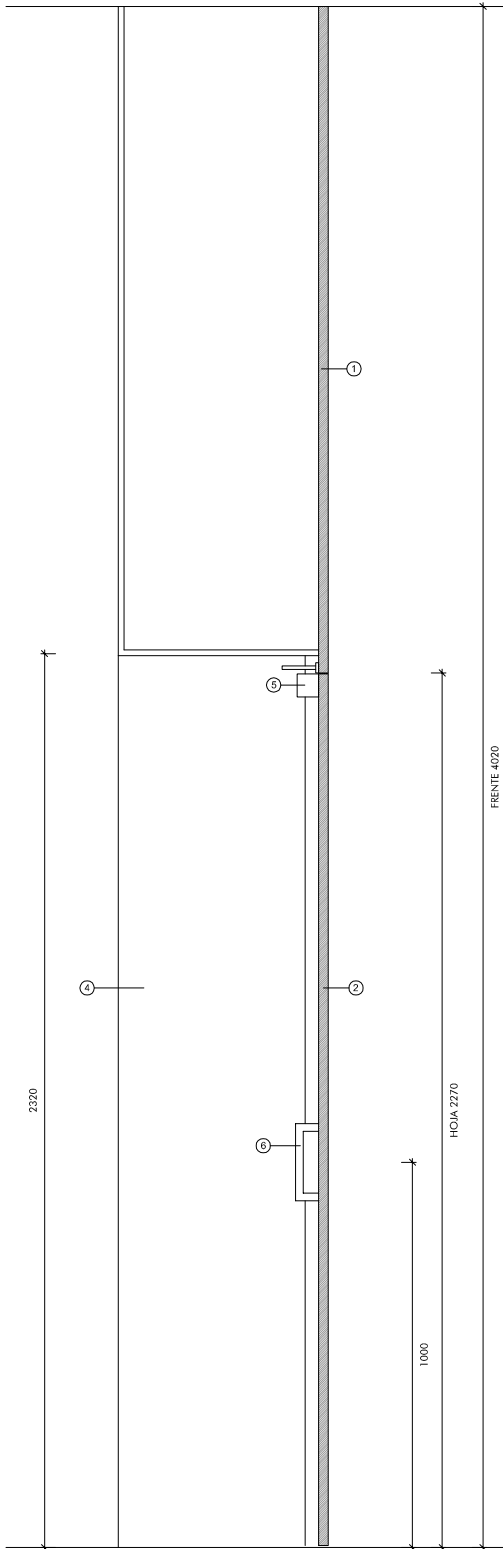

SECCIÓN REFORMADA E:1/10  
 (medidas en milímetros)

MAYO 2024 PROYECTO DE MONTAJE PARA LA EXPOSICIÓN "SECUNDINO HERNÁNDEZ" SALAS ALCALA 31, COMUNIDAD DE MADRID		
PLANO A5	CARPINTERIA SUSTITUCIÓN DE FRENTE Y PUERTA ABATIBLE	DINA1 E:1/10, 1/2 DINA3 E:1/20, 1/4
Maria Fraile, Arquitecto Gran Vía 1, 28013 Madrid, E mail : estudio@mariafraile.com		


0



1 OBRA


TOTAL 58 OBRAS

1

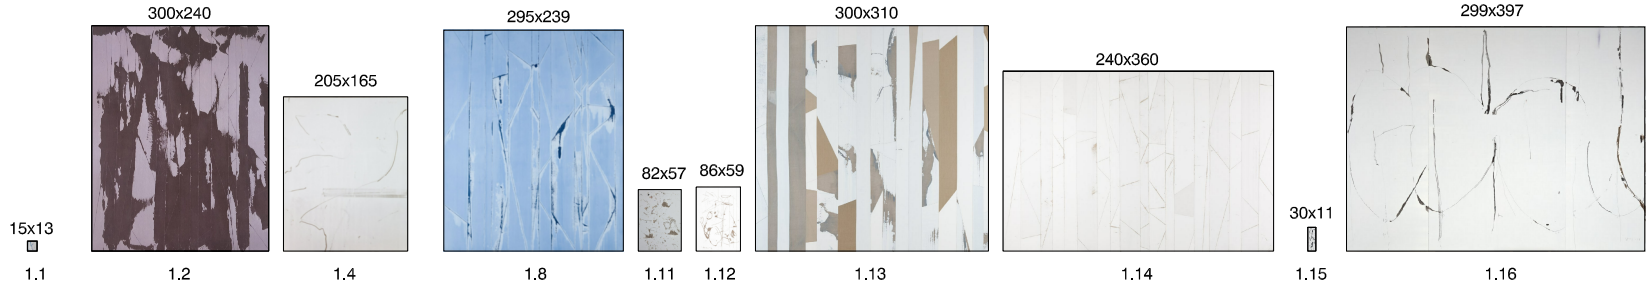


10 OBRAS

2

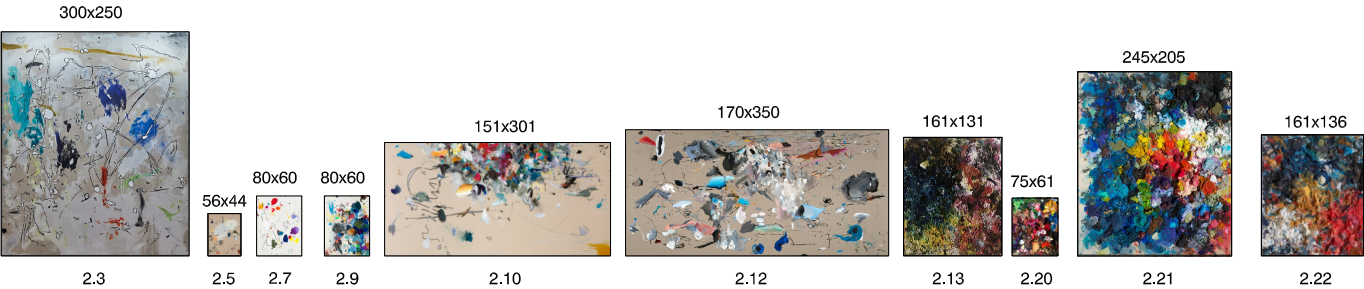


10 OBRAS

3

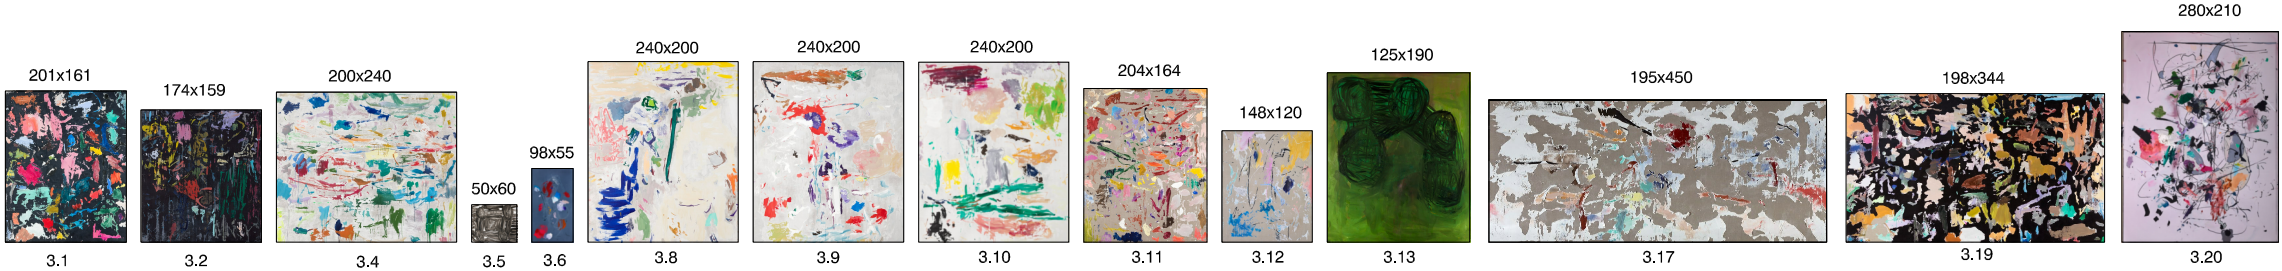


14 OBRAS

4

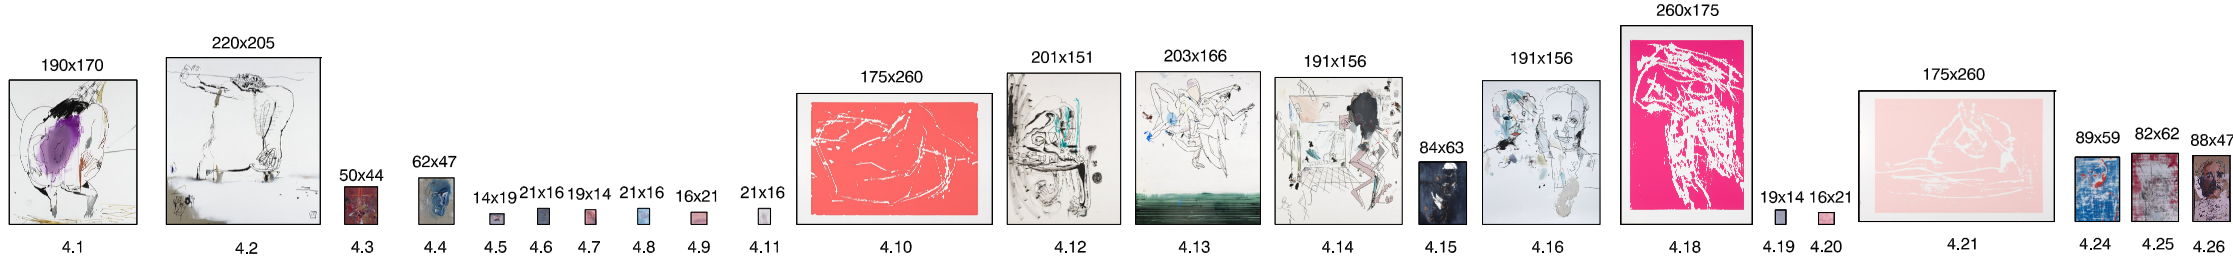

23 OBRAS

13 MAYO 2024		
PROYECTO DE MONTAJE PARA LA EXPOSICIÓN "SECUNDINO HERENÁNDEZ"		
SALAS ALCALA 31. COMUNIDAD DE MADRID		
PLANO 02	RELACION DE OBRAS	DIN A1 E:1/50 DIN A3 E:1/100
María Fraile, Arquitecto Gran Vía 1, 28013 Madrid. Tlf/Fax: 91/5225666 E mail : estudio@mariafraile.com		

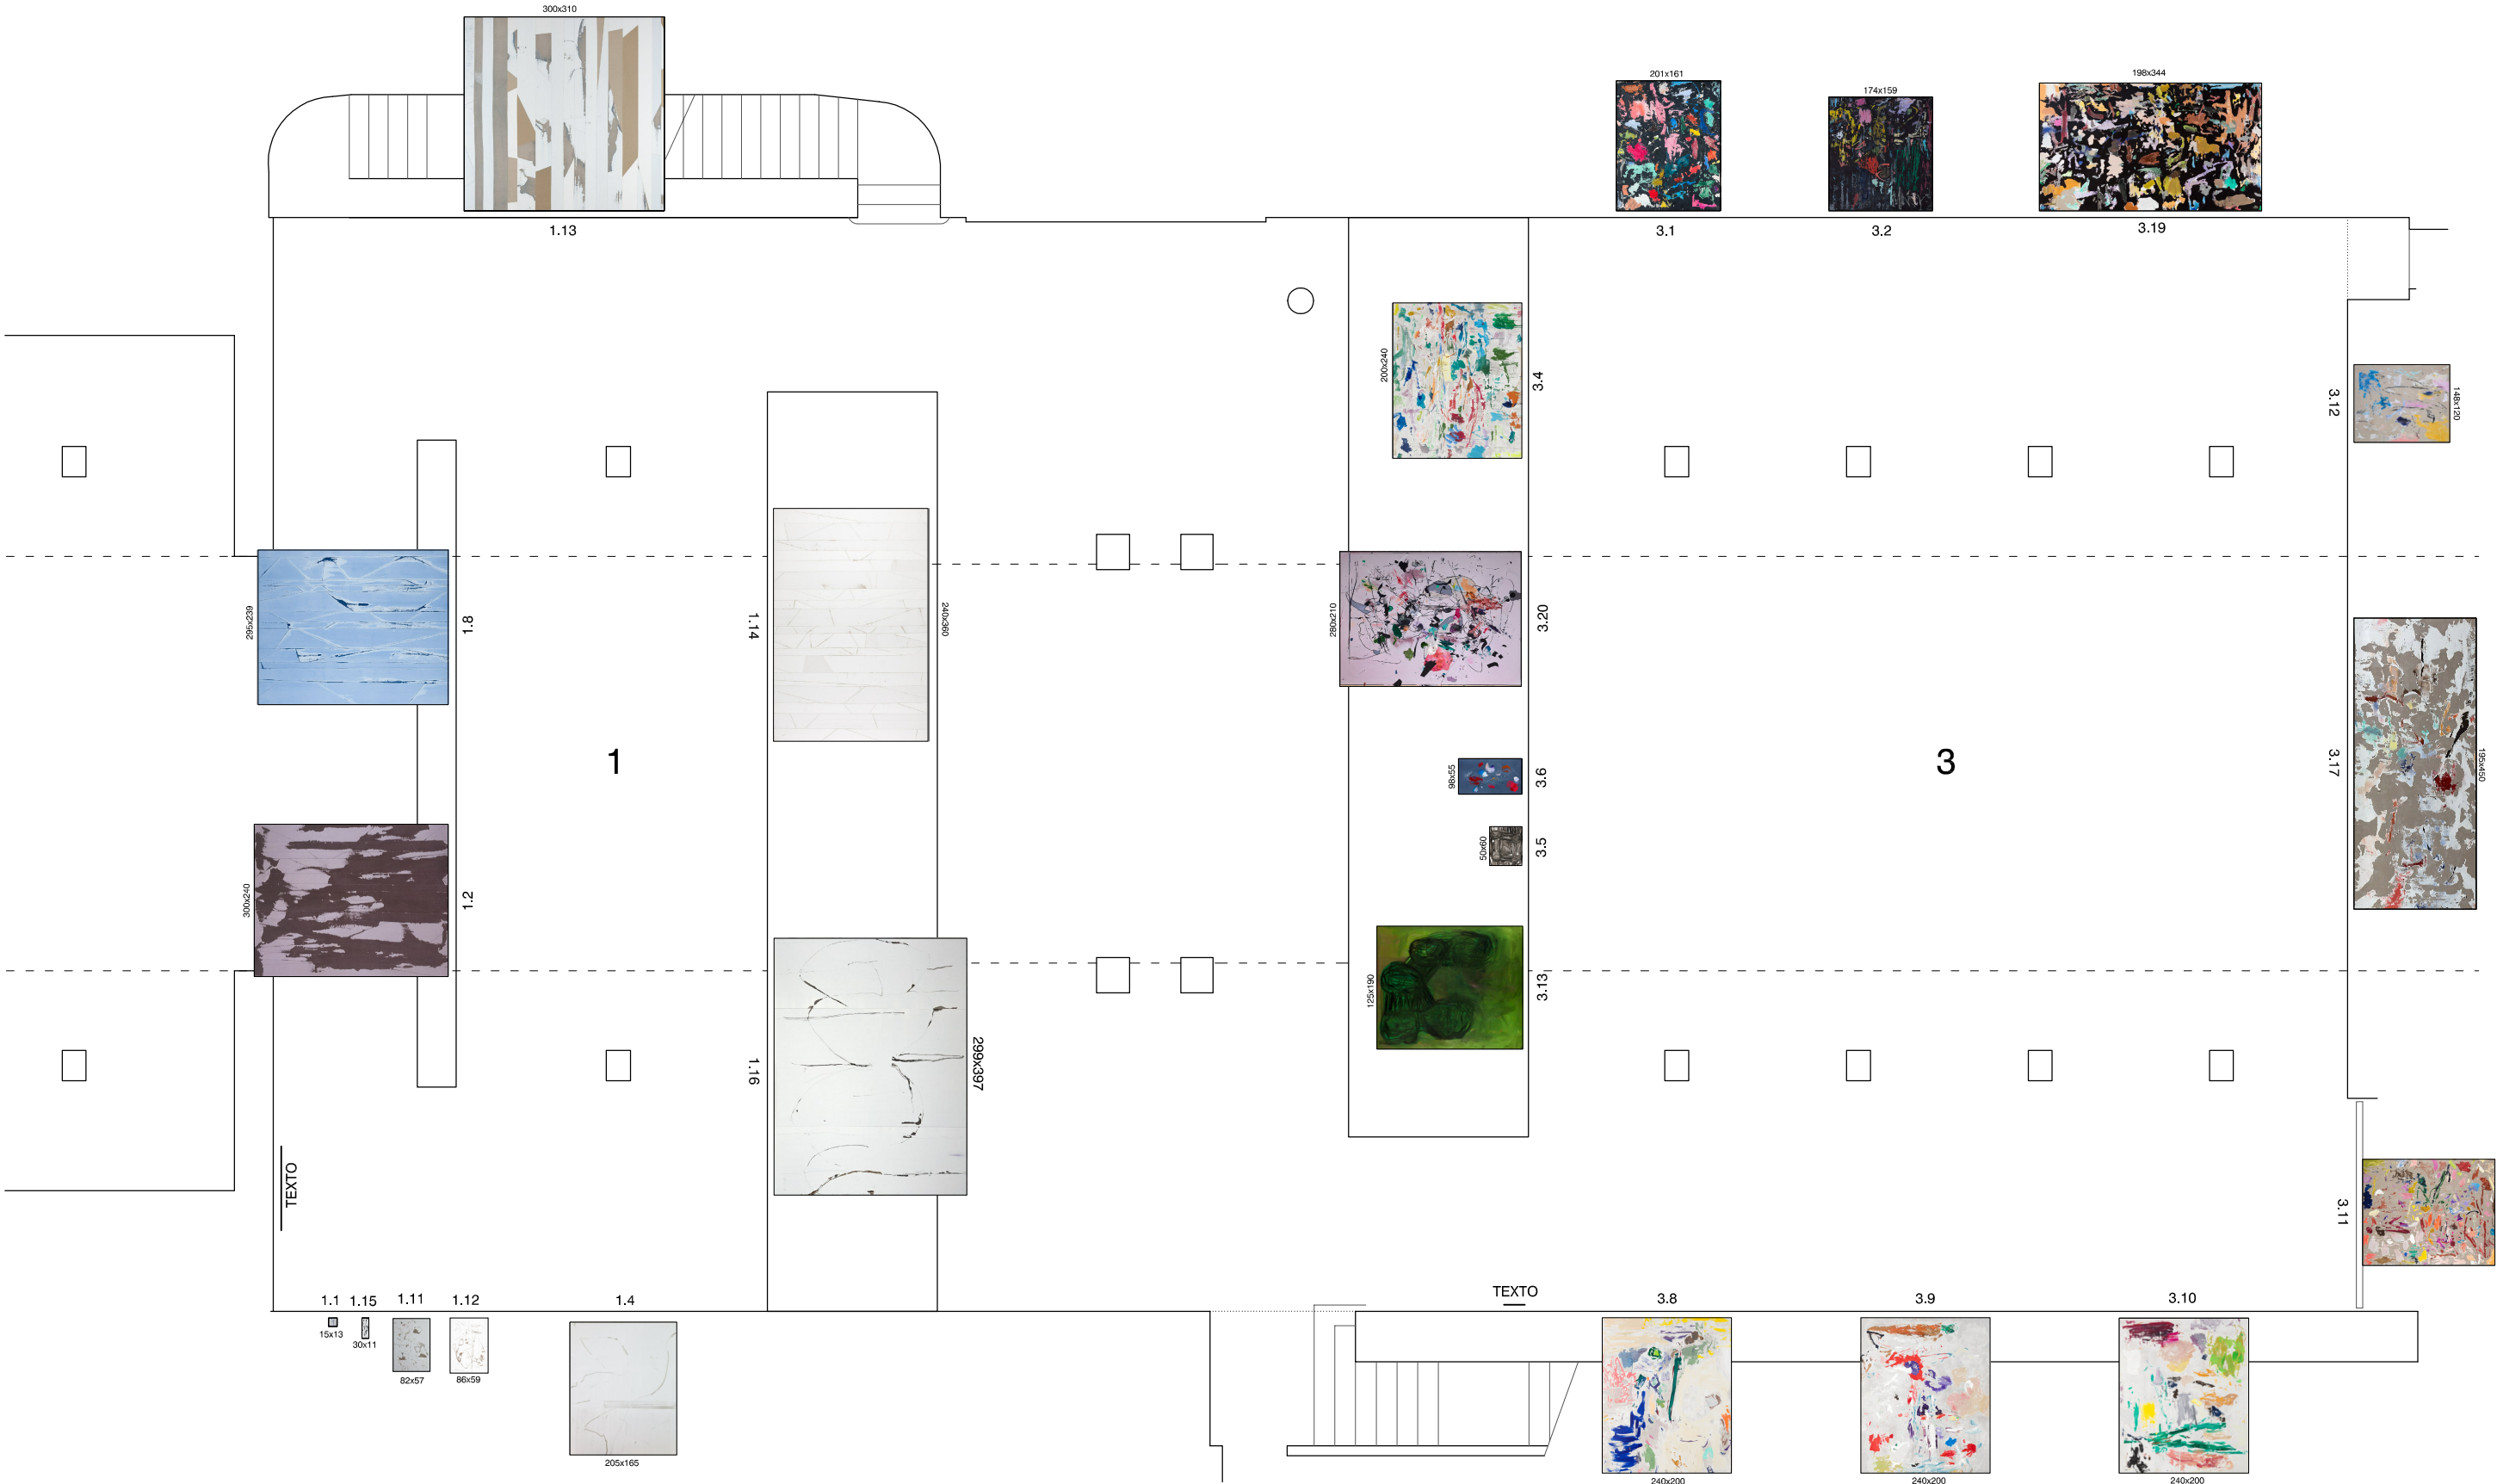

PROYECTO DE MONTAJE PARA LA EXPOSICIÓN "SECUNDINO HERENÁNDEZ"		
SALAS ALCALA 31. COMUNIDAD DE MADRID		
O2	DISPOSICIÓN DE OBRAS PLANTA BAJA. GRUPOS 1 Y 3	DIN A1 E:1/50 DIN A3 E:1/100
María Fraile, Arquitecto Gran Vía 1, 28013 Madrid. Tlf/Fax: 91/5225666 E mail : estudio@mariafraile.com		






13 MAYO 2024		
PROYECTO DE MONTAJE PARA LA EXPOSICIÓN "SECUNDINO HERENÁNDEZ" SALAS ALCALA 31. COMUNIDAD DE MADRID		
PLANO 03	DISPOSICIÓN DE OBRAS PLANTA BAJA, GRUPOS 0 Y 2	DIN A1 E:1/50 DIN A3 E:1/100
María Fraile, Arquitecto Gran Vía 1, 28013 Madrid. Tlf/Fax: 91/5225666 E mail : estudio@mariafraile.com		





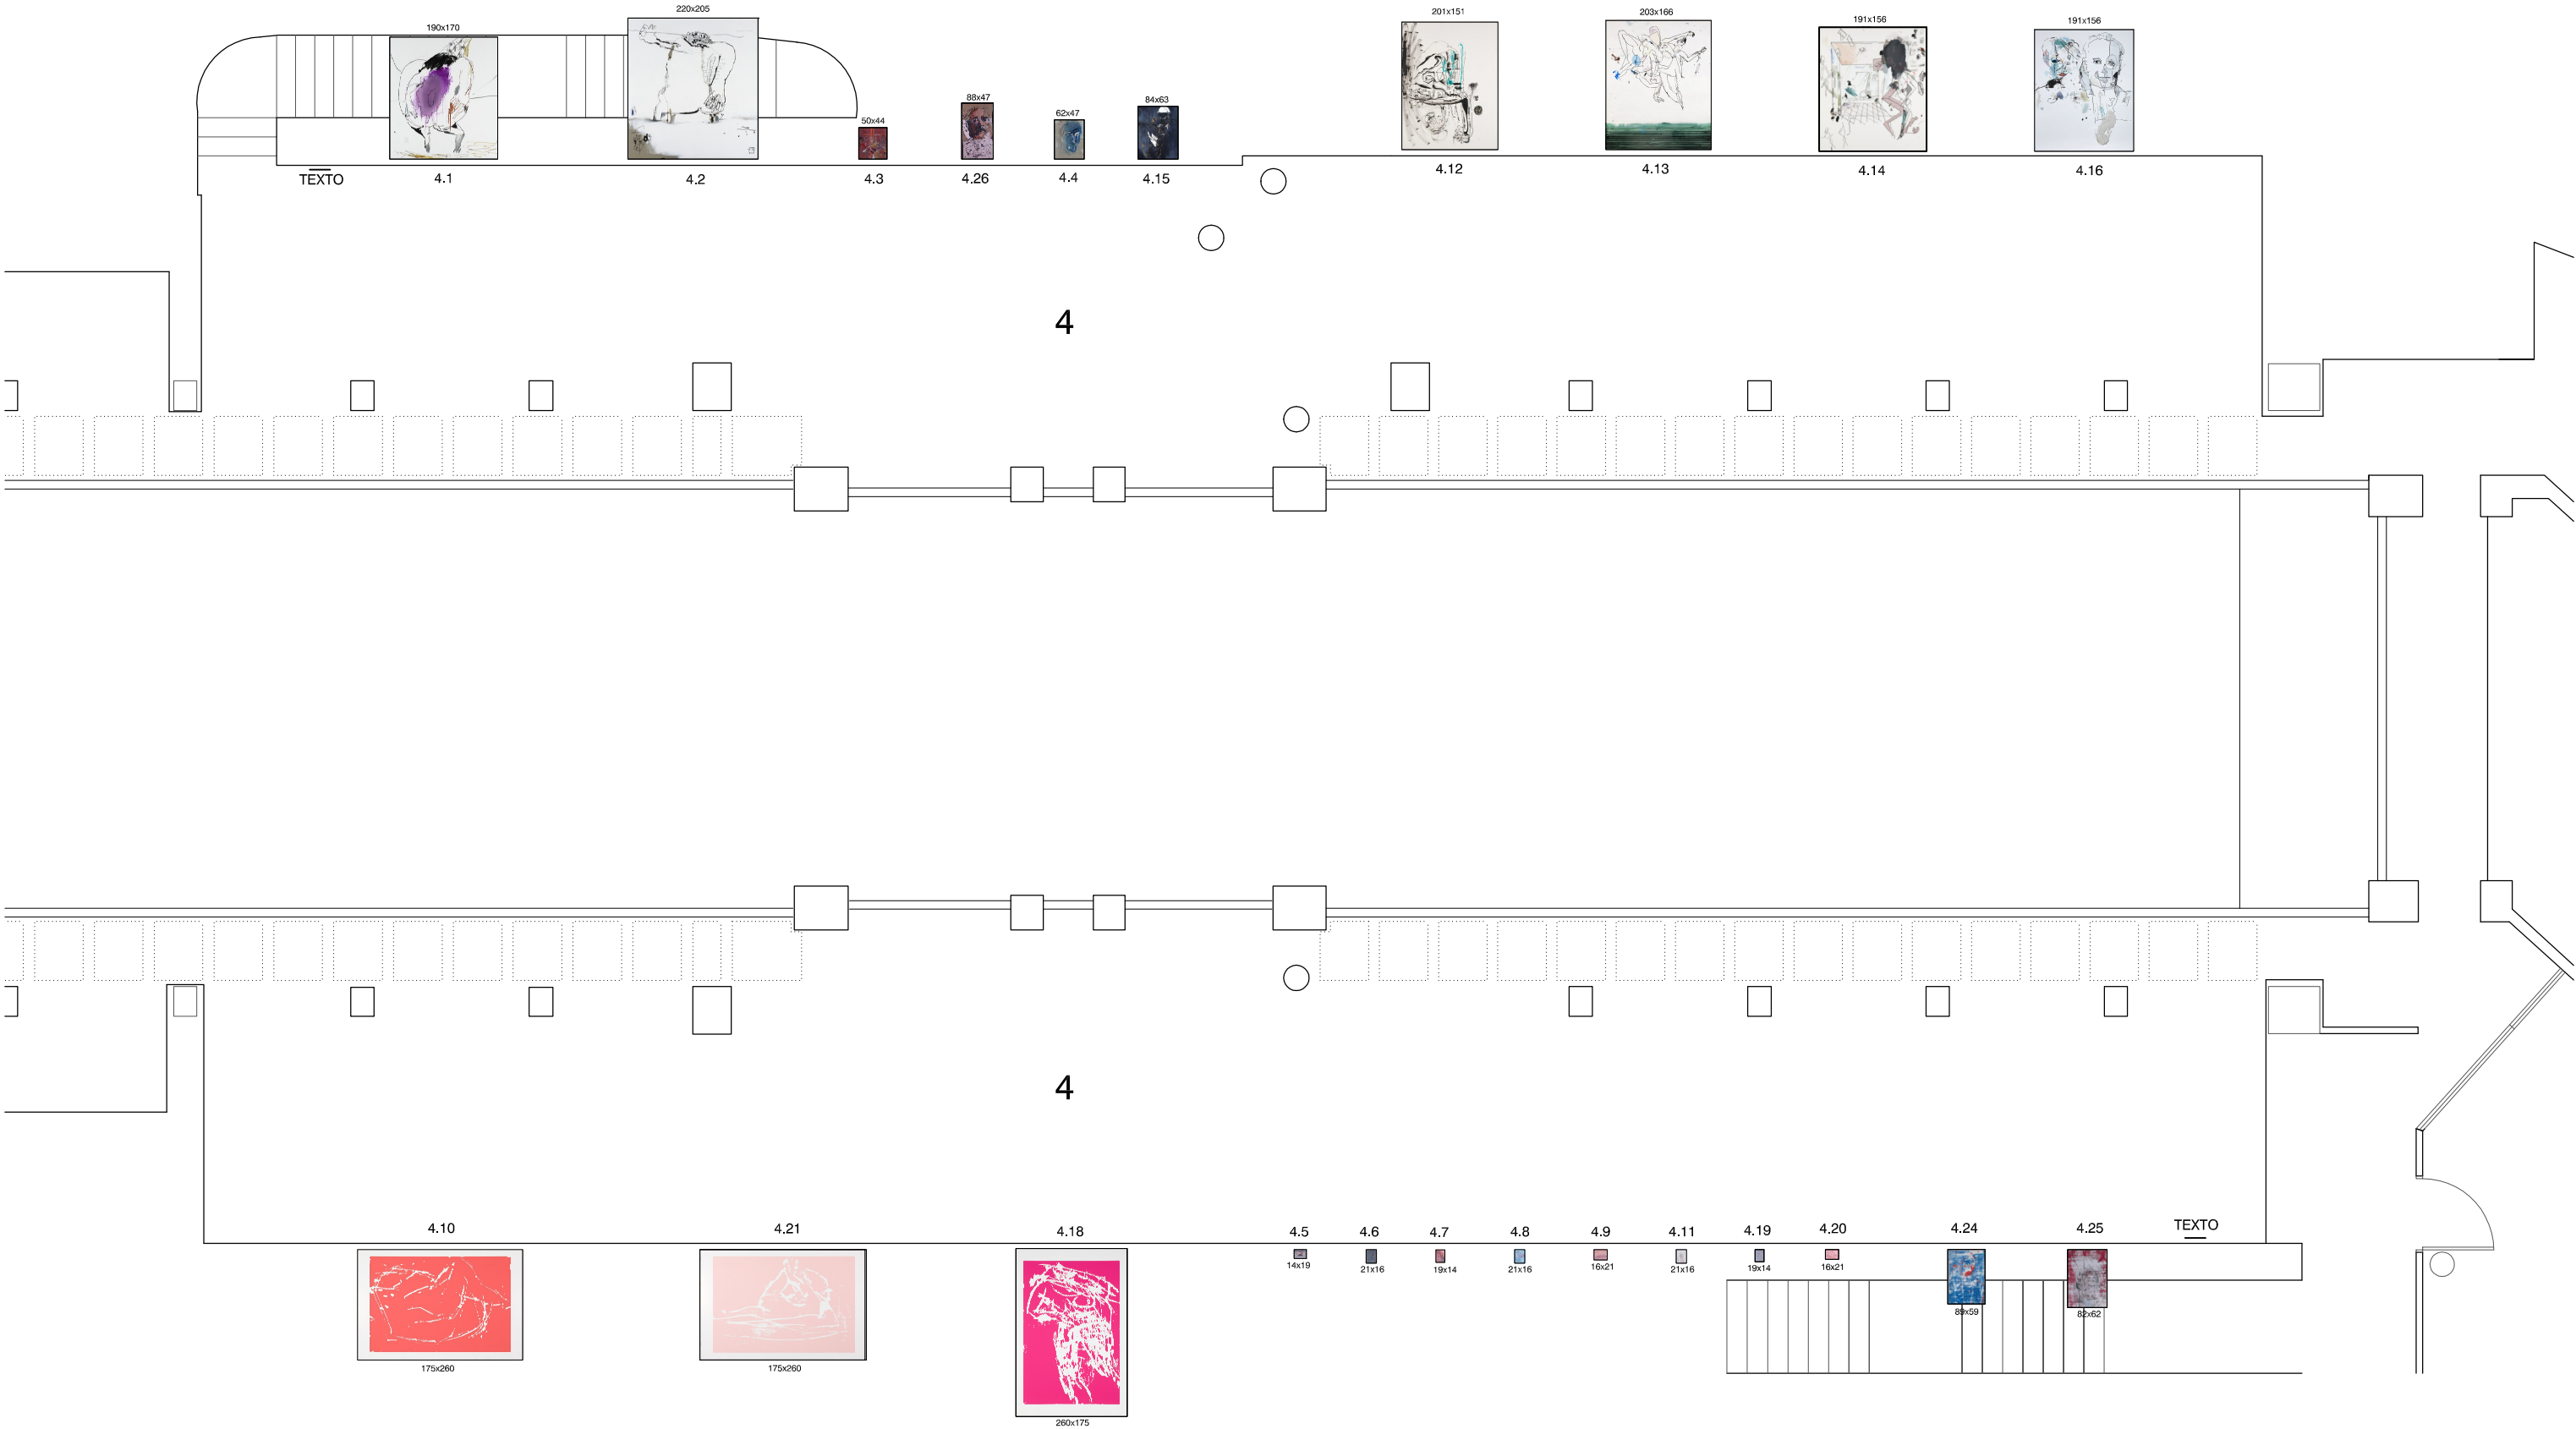

PARED 0

370x970

402

OBRA NUEVA PRODUCCION

PARED 3

240x360

290x397

1.14

1.16

402

1422

PARED 2

205x165

82x57

86x59

30x11

15x13

1.11

1.12

1.15

1.1

1.4

764,5

PARED 1

TEXTO

527

PARED 6

300x240

295x239

1.2

1.8

402

1000

PARED 5

527

PARED 4

300x310

1.13

904

PARED 7

151x301

2.10

402

PARED 8

170x350

2.12

200x240

300x250

2.3

TX

PARED 9

56x44

80x60

80x60

2.5

2.9

2.7

402

422

PARED 10

161x131

2.13

161x136

2.22

245x205

2.21

75x61

2.20

1422

PARED 11

125x190

3.13

50x60

3.5

98x55

3.6

280x210

3.20

200x240

3.4

1422

PARED 12

201x161

3.1

174x159

3.2

198x344

3.19

1267

PARED 13

148x120

3.12

195x450

3.17

288

1007

PARED 14

204x164

3.11

240x200

3.10

240x200

3.9

240x200

3.8

TX

329

1534

13 MAYO 2024

PROYECTO DE MONTAJE PARA LA EXPOSICIÓN "SECUNDINO HERENÁNDEZ"  
SALAS ALCALA 31. COMUNIDAD DE MADRID

PLANO 05

ALZADOS  
PLANTA BAJA

DIN A1 E:1/50  
DIN A3 E:1/100

Maria Fraile, Arquitecto  
Gran Vía 1. 28013 Madrid. Tlf/Fax: 91/5225666  
E mail : estudio@mariafraile.com

5

4

7

12

13

14

11

10

9

8

6

3

2

1

0

PARED 1

340

PARED 2

TX

190x170

4.2

220x205

4.1

50x44

4.3

88x47

4.26

62x47

4.4

84x63

4.15

3126

PARED 3

201x151

4.12

203x166

4.13

191x156

4.14

191x156

4.16

410

PARED 4

415

PARED 5

TX

89x59

4.24

82x62

4.25

4.20

4.20

4.19

4.19

21x16

4.11

16x21

4.9

21x16

4.8

19x14

4.7

21x16

4.6

14x19

4.5

175x260

4.18

175x260

4.21

175x260

4.10

3246

PARED 6

407

