


PLANTA 2. Jorge Satorre Pintura

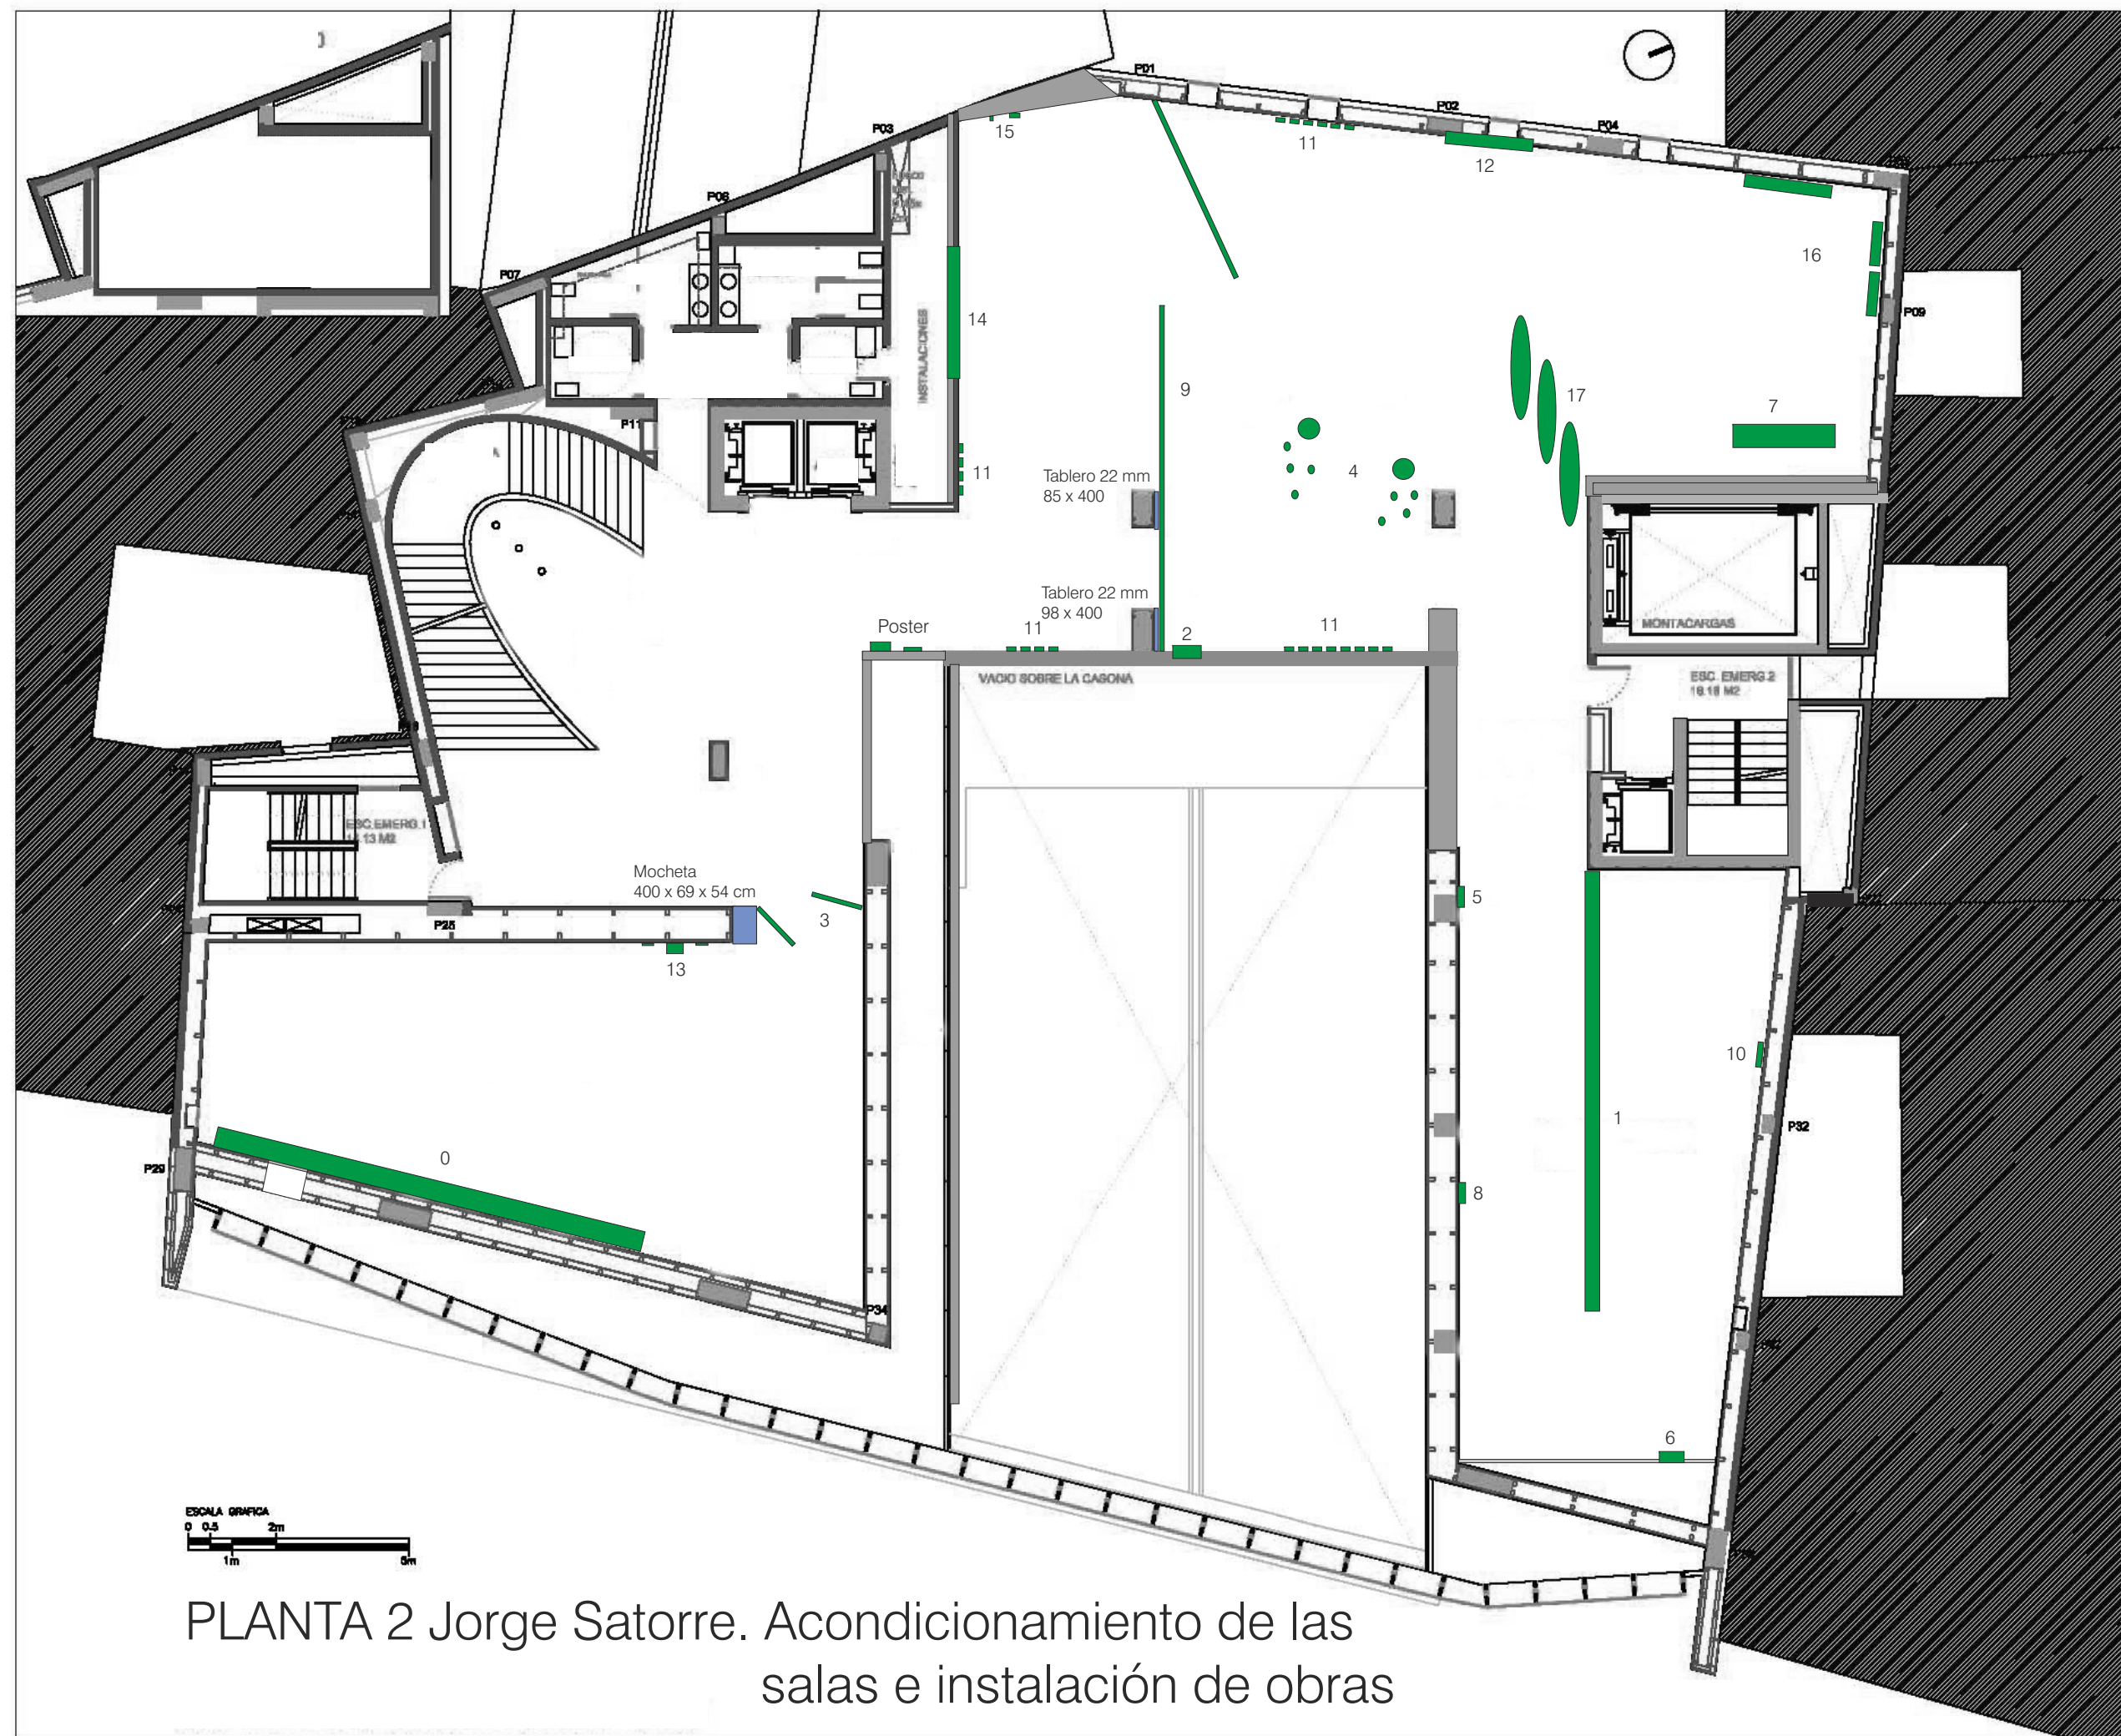

PLANTA 2 Jorge Satorre. Acondicionamiento de las salas e instalación de obras