



PLANTA 1. Rodríguez-Méndez. Muros



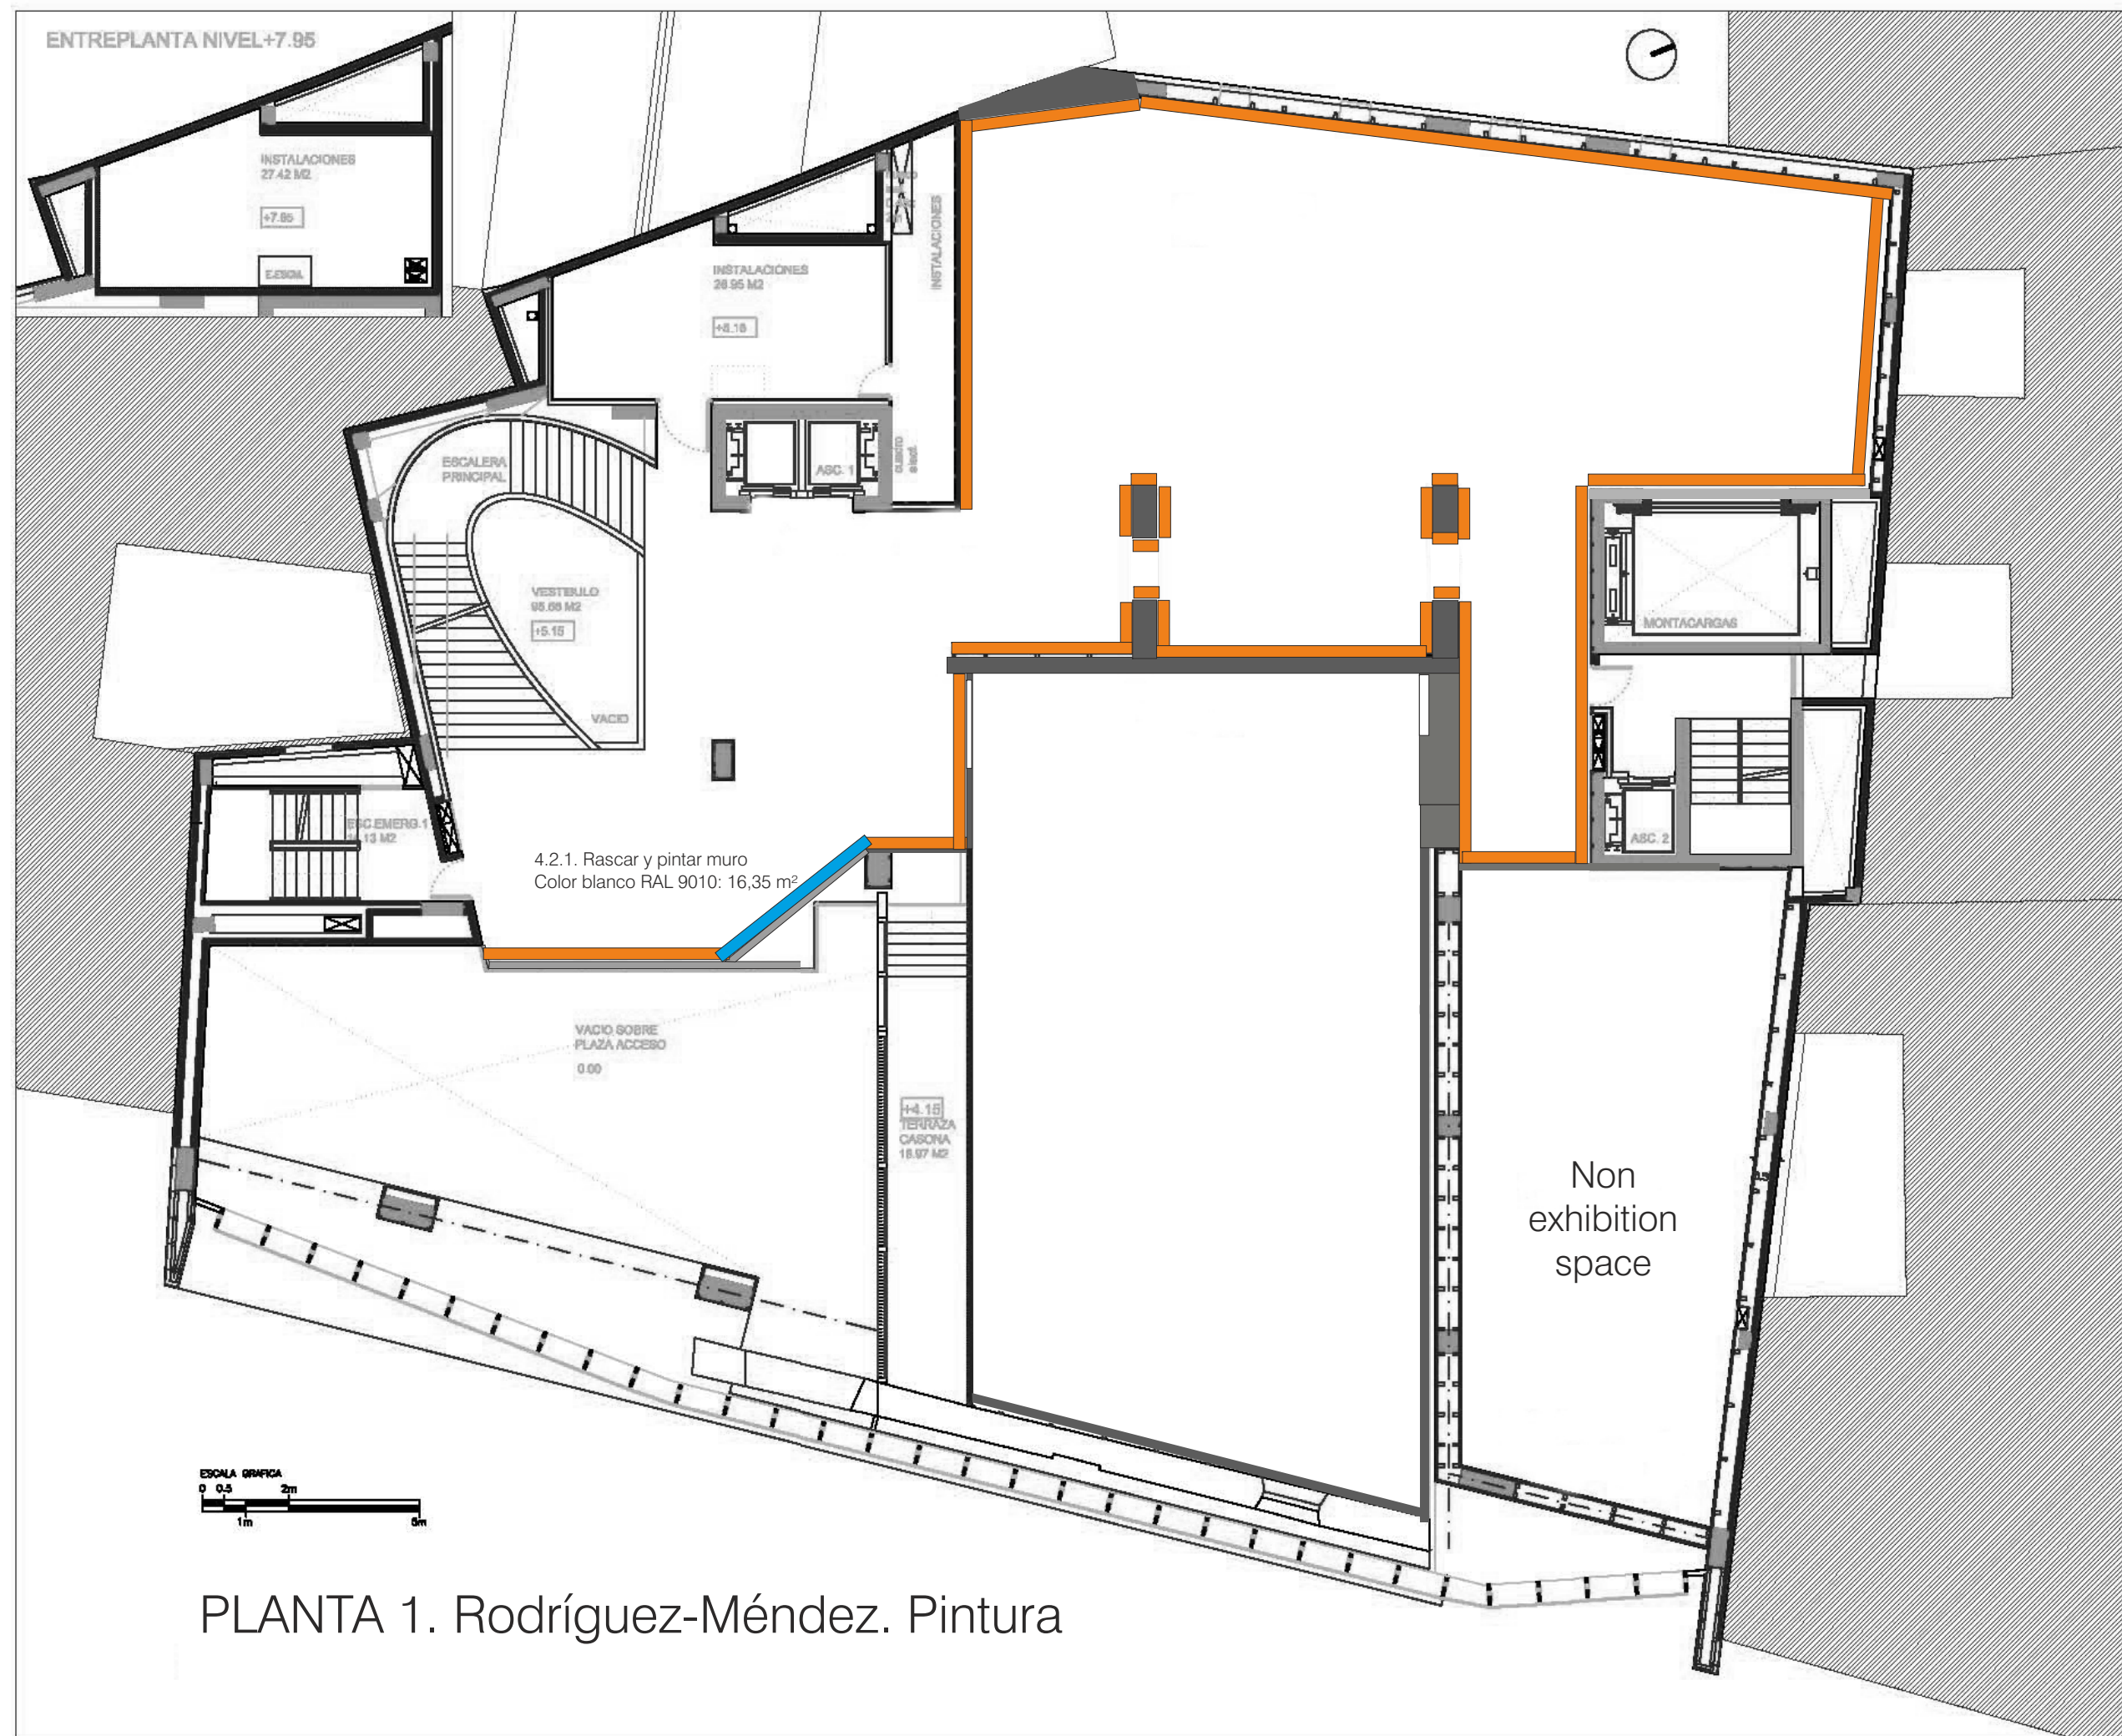

PLANTA 1. Rodríguez-Méndez. Pintura



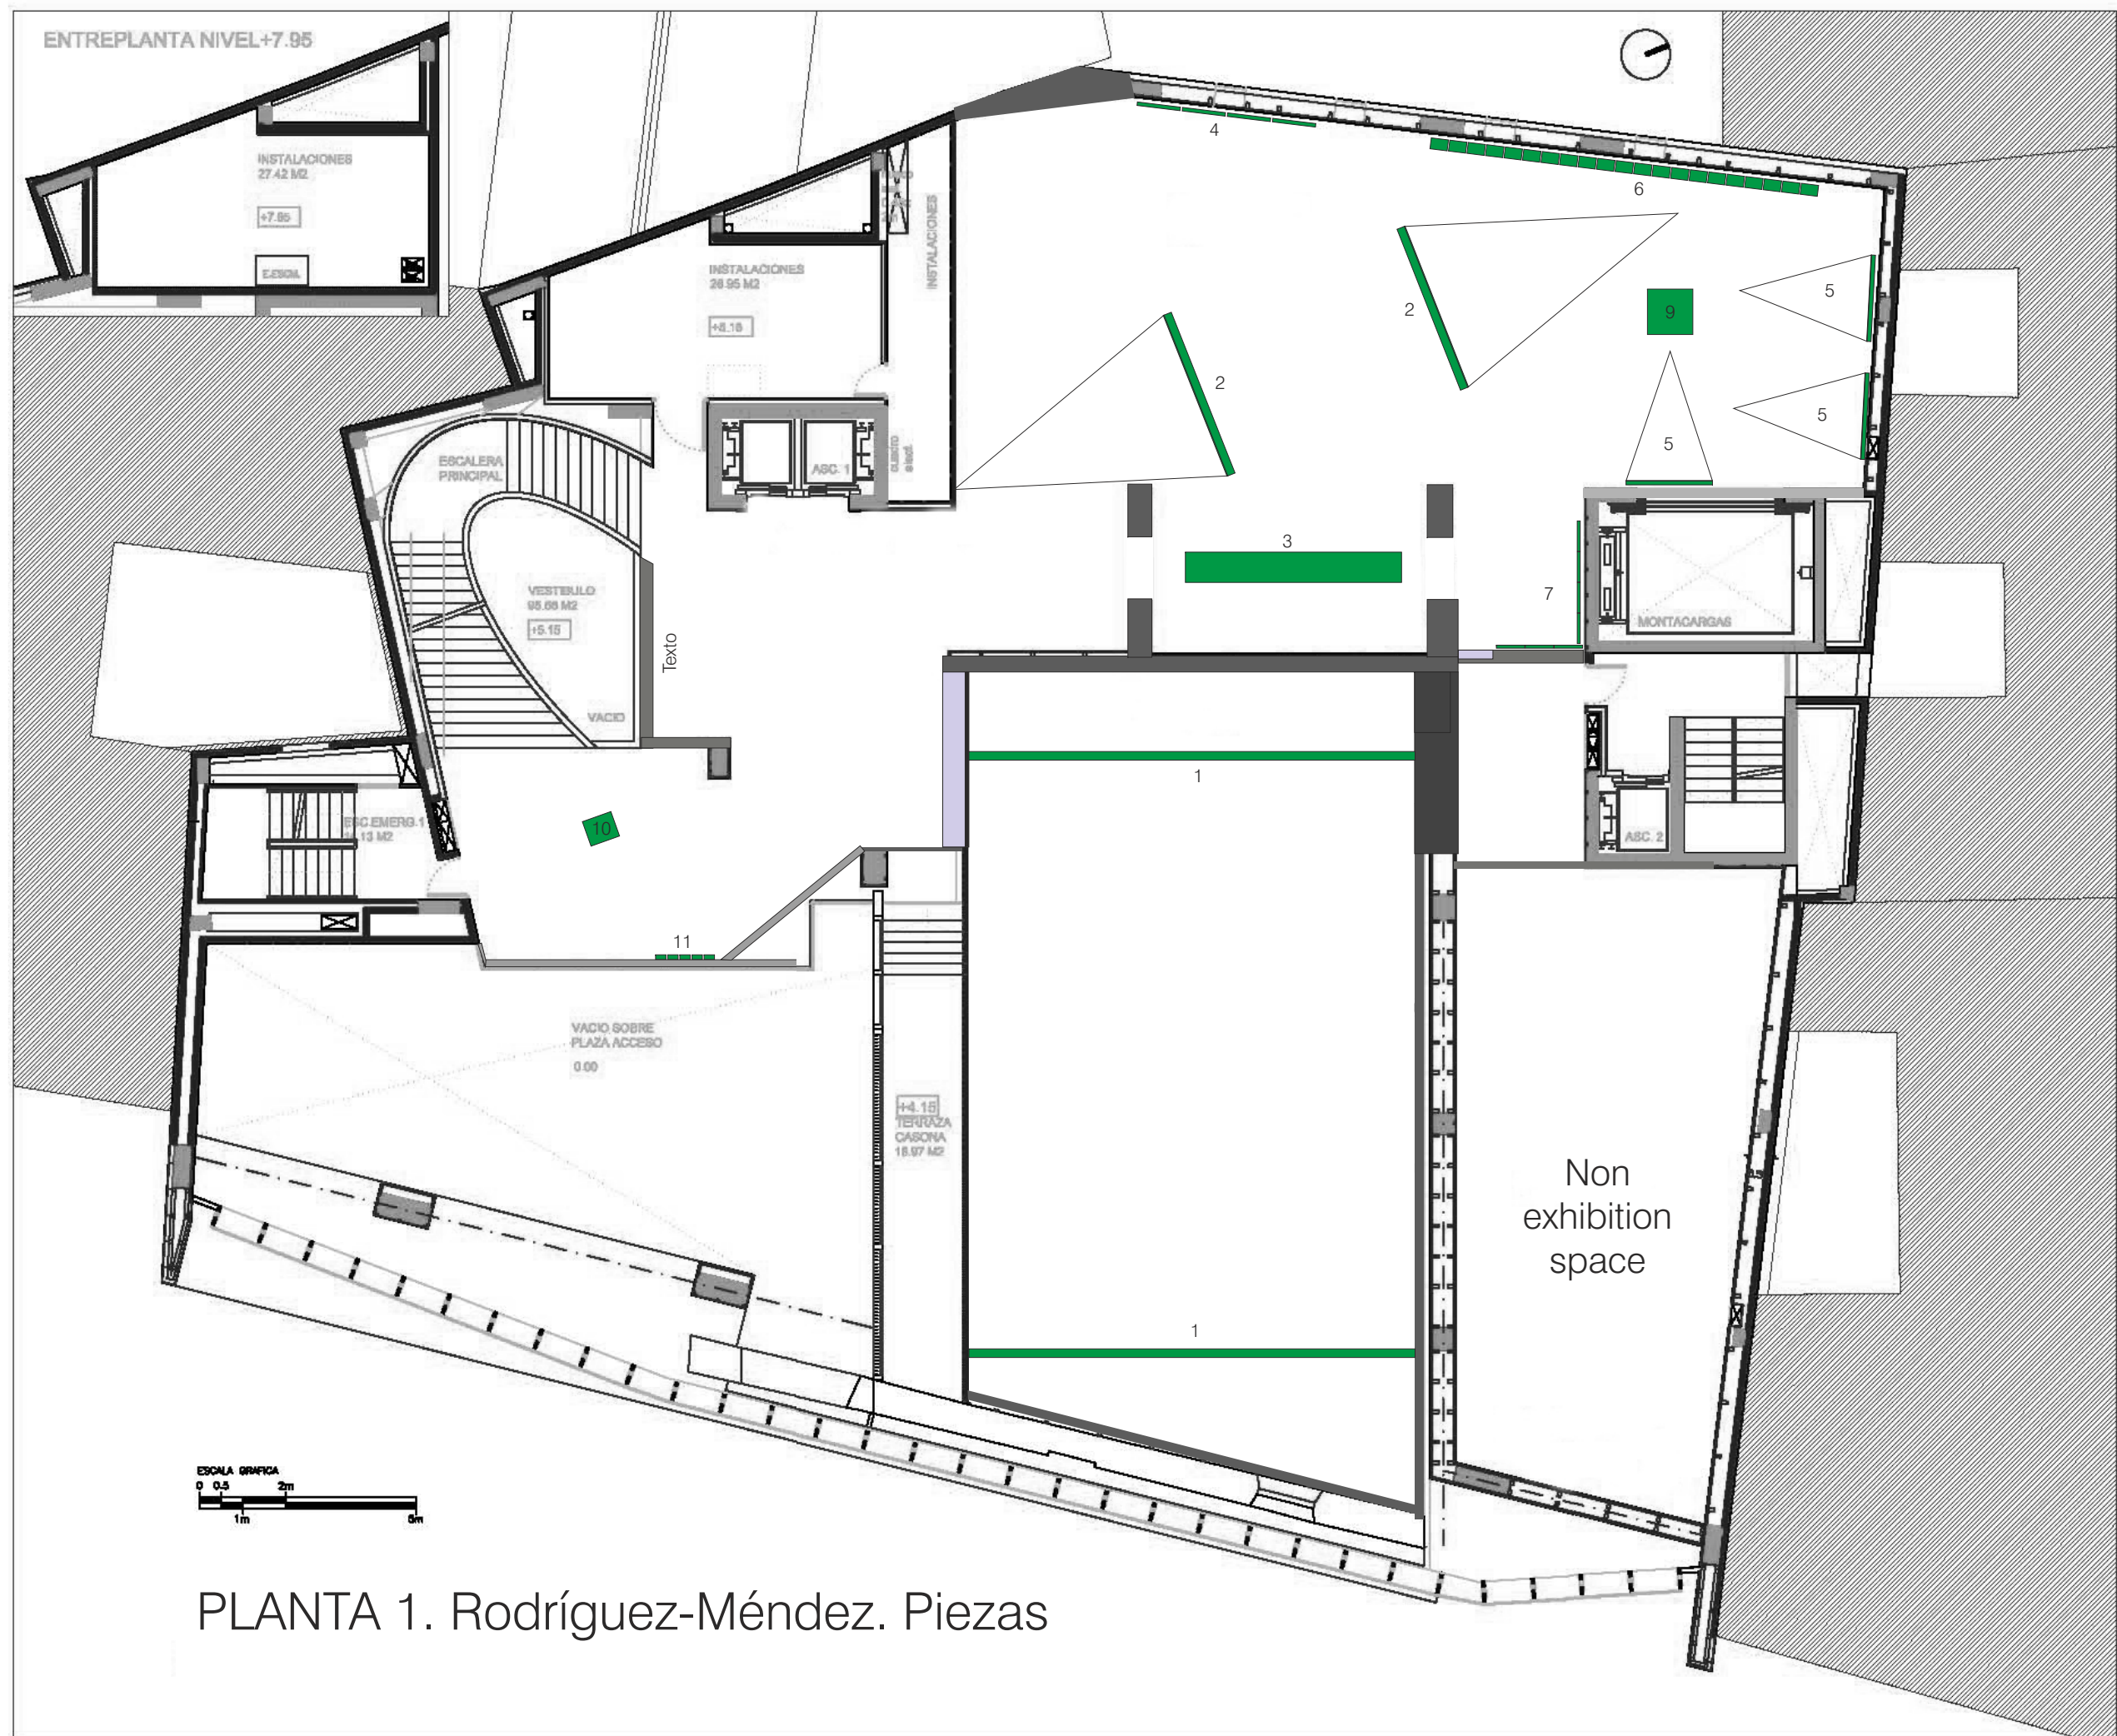

PLANTA 1. Rodríguez-Méndez. Piezas