




Anexo 2. Planos de la exposición de Sonia Navarro en Alcalá 31


FRONTERA

SONIA NAVARRO

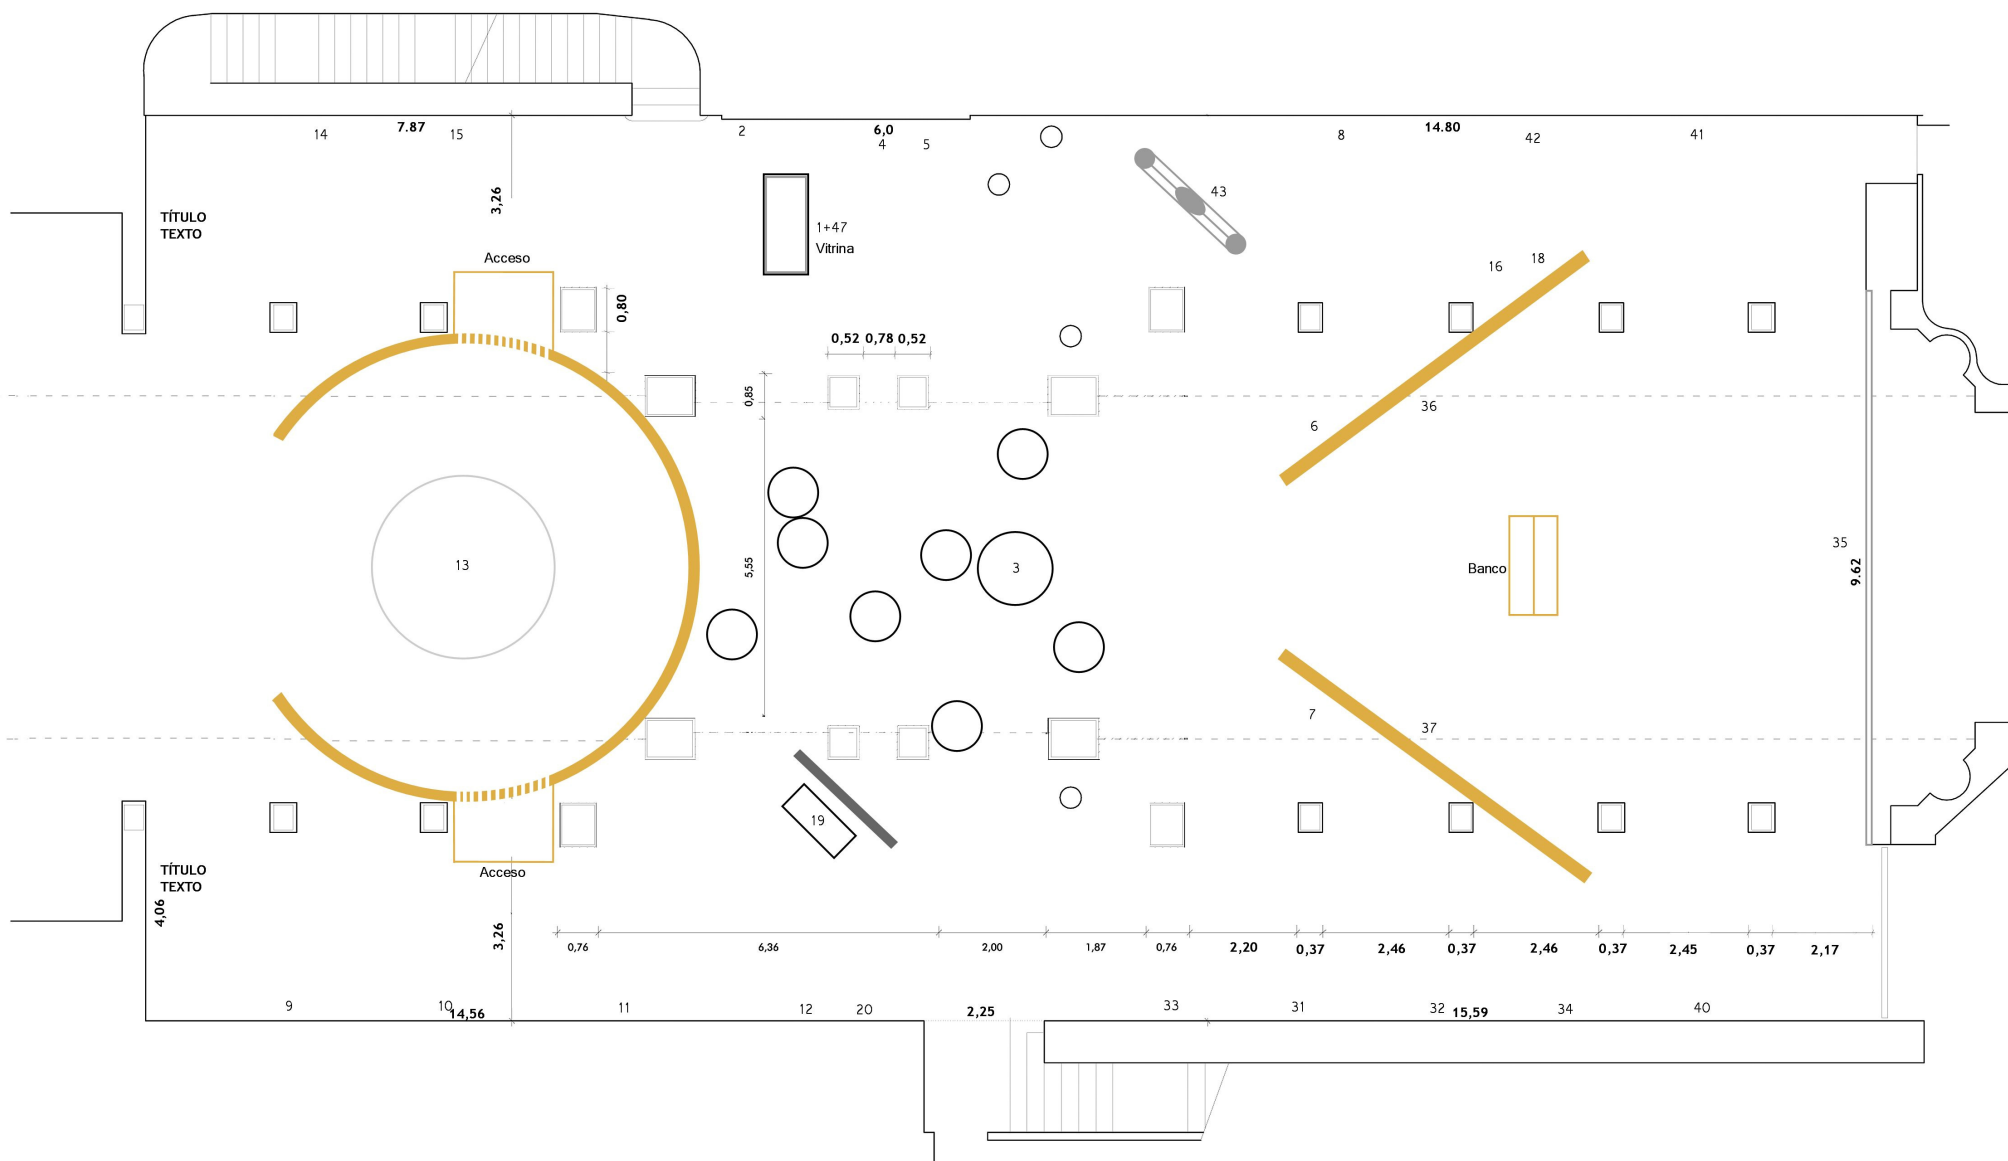


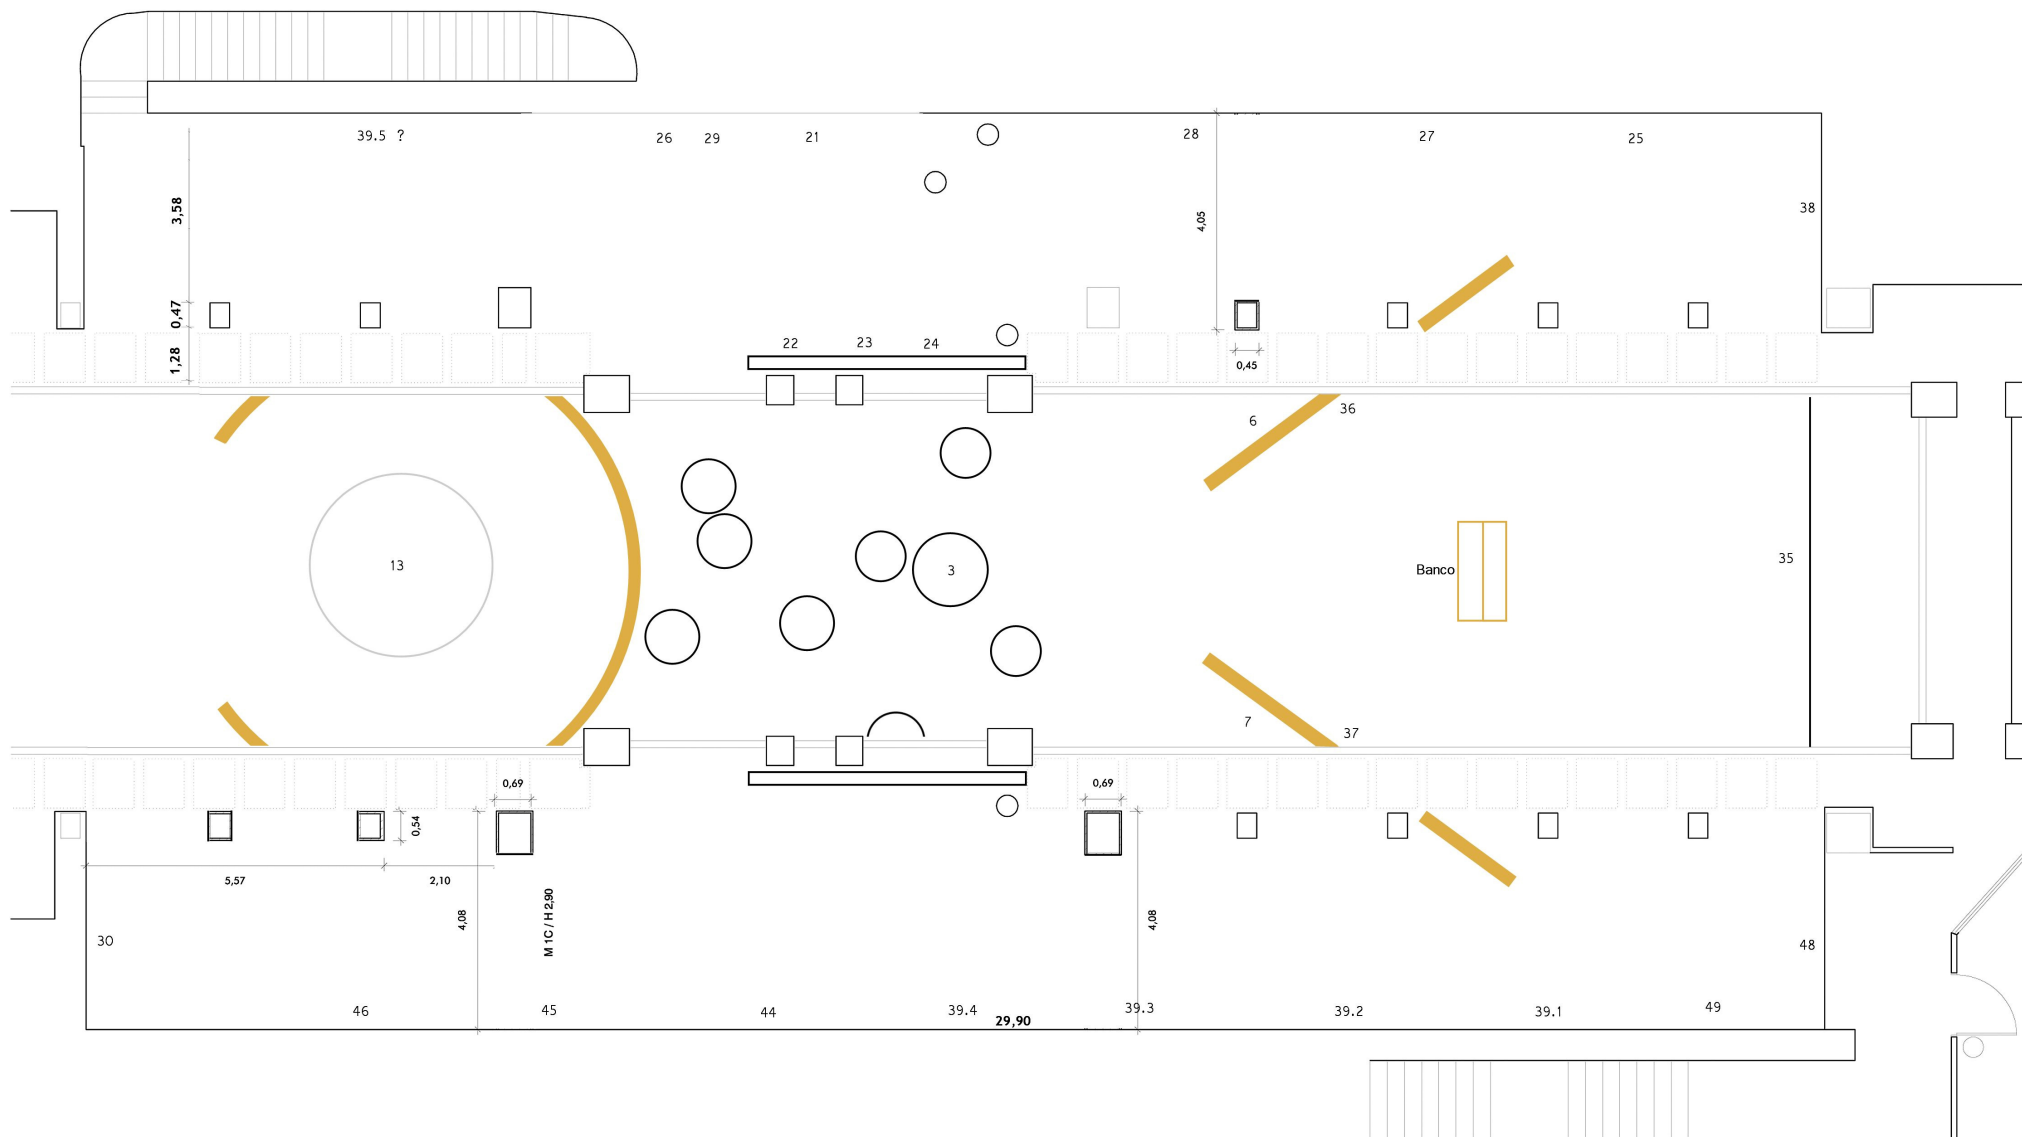

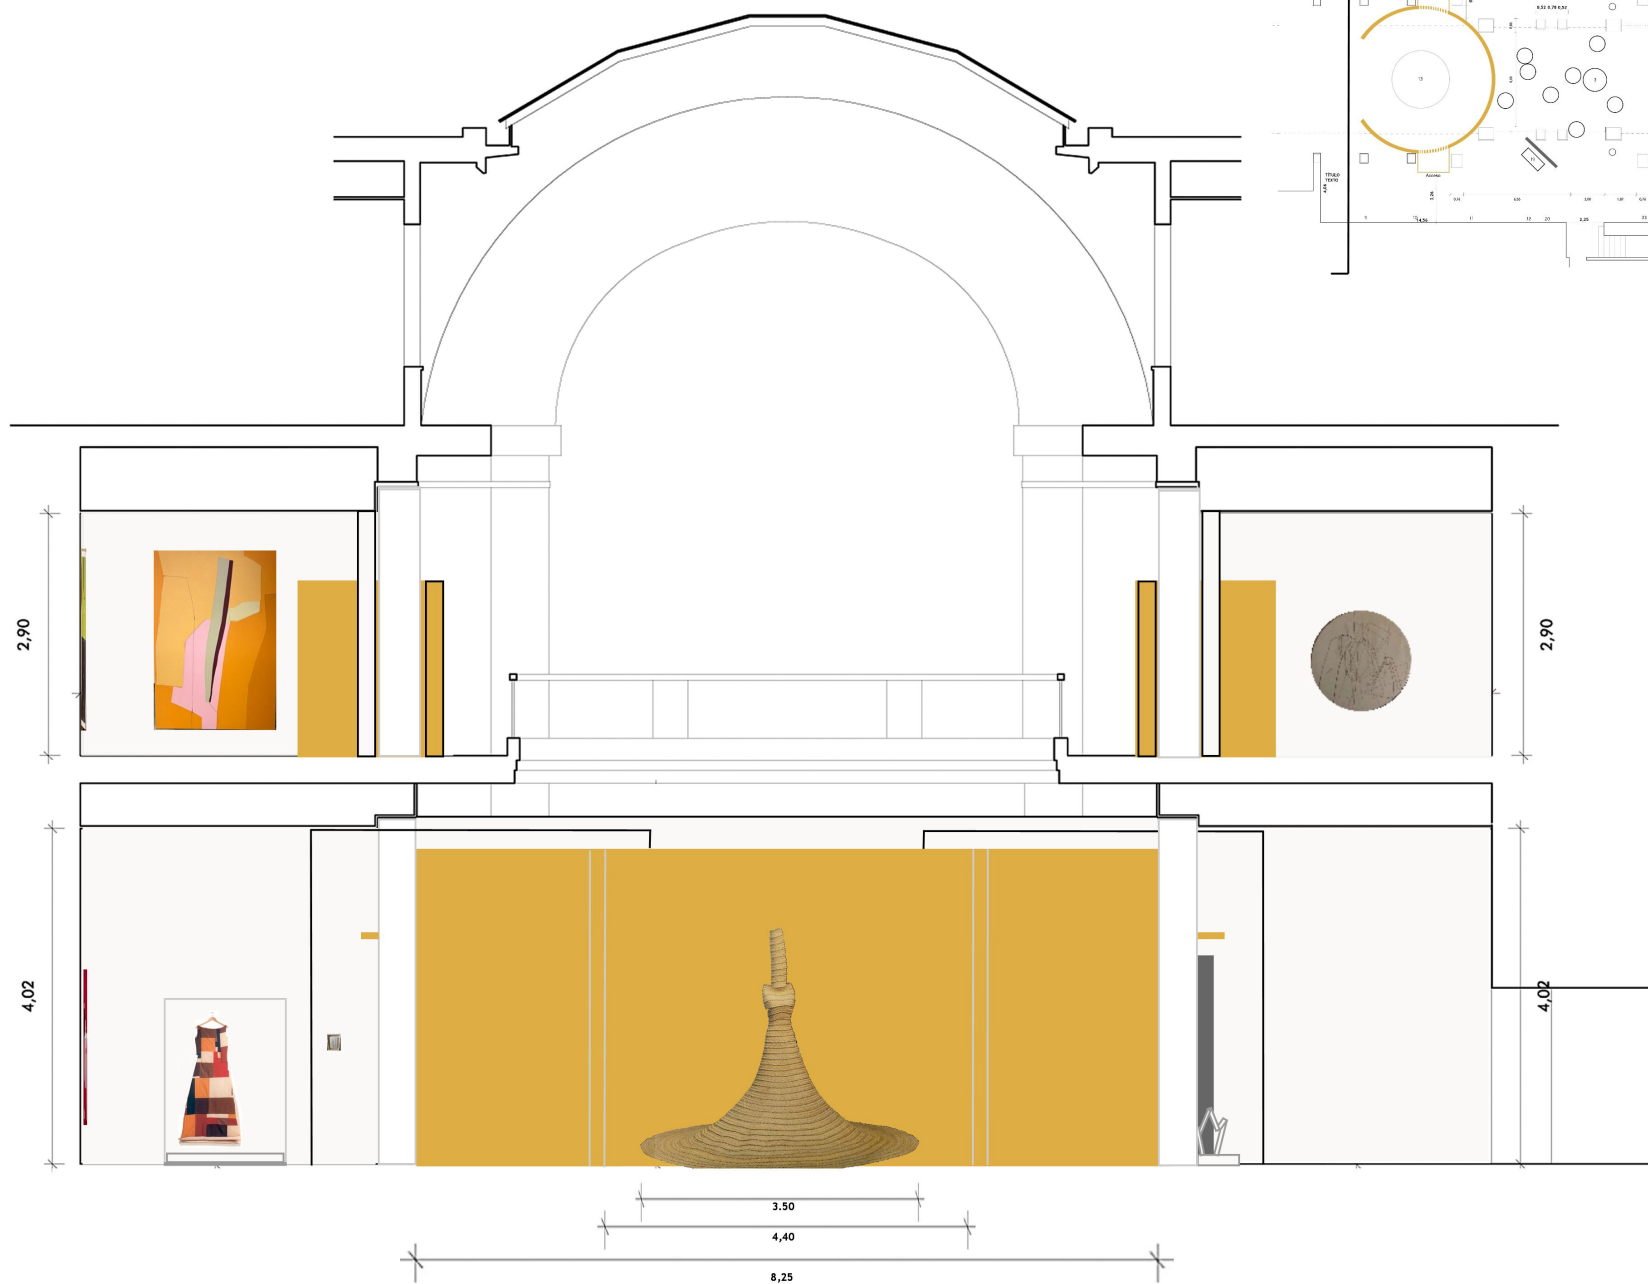


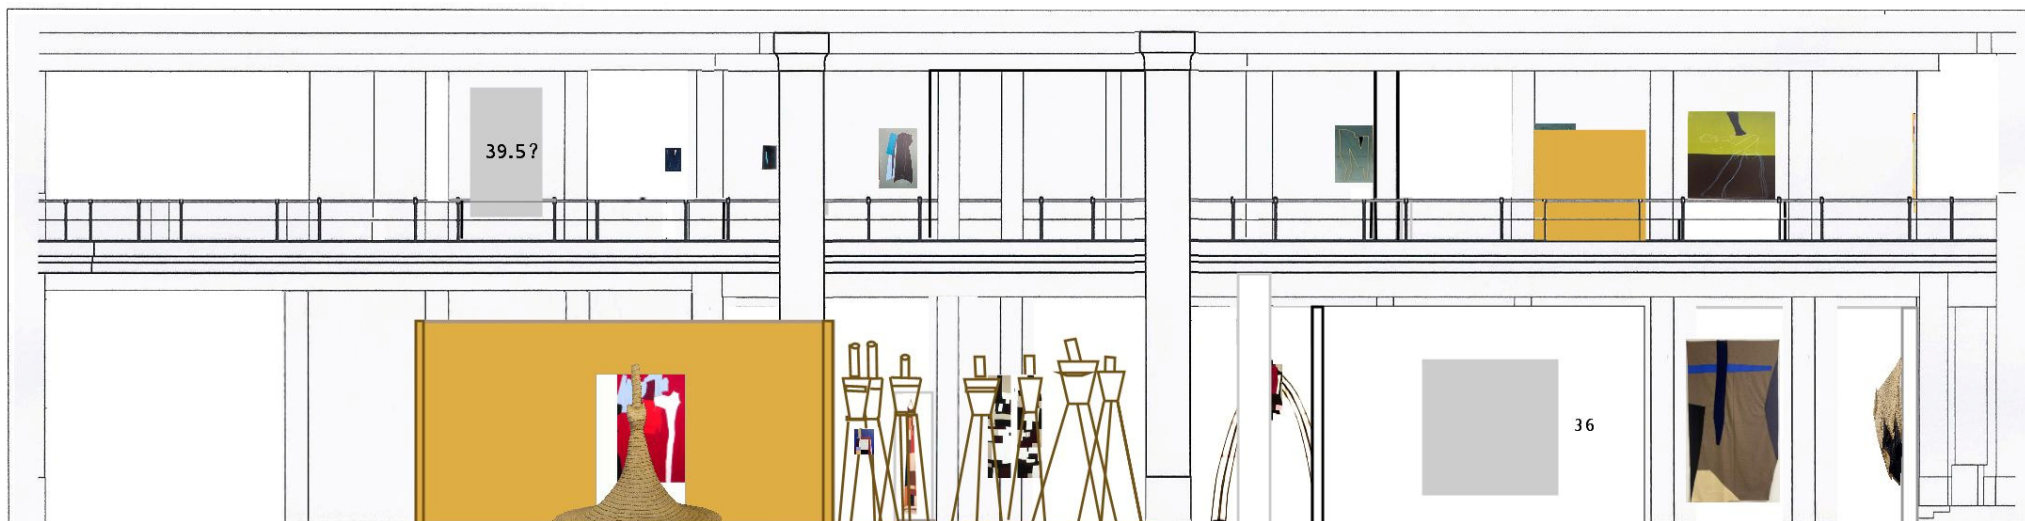

A2

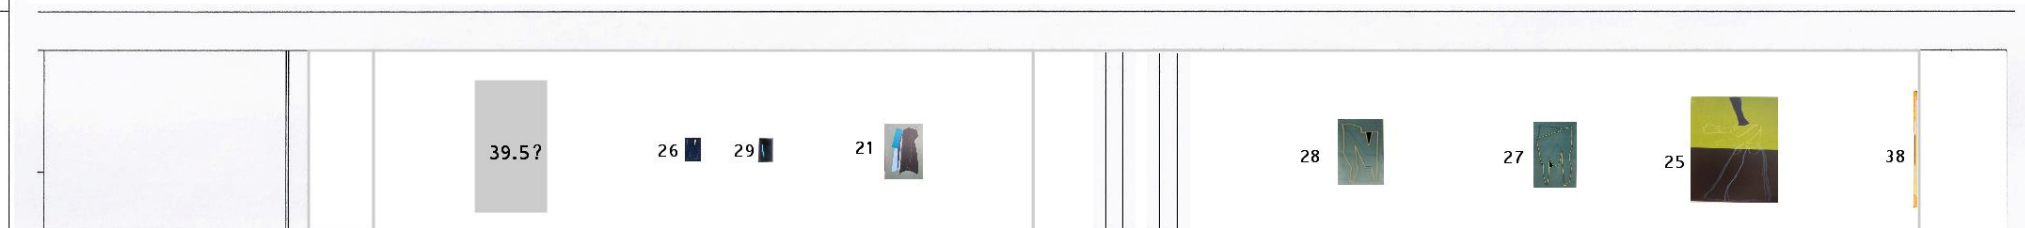


A1

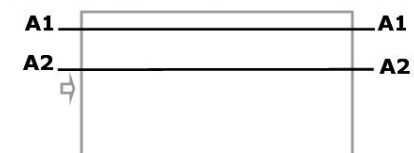








A4



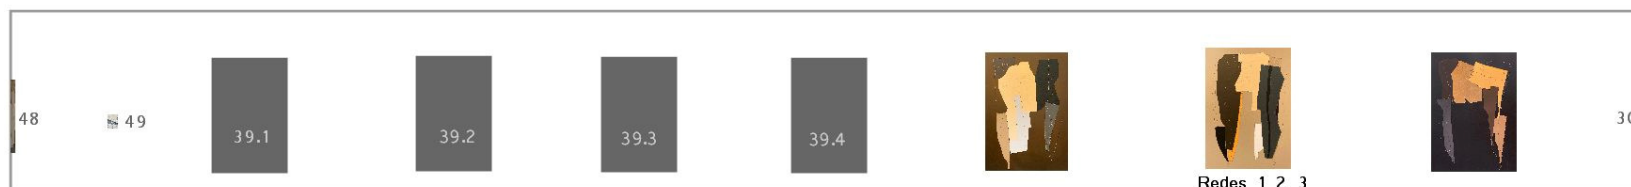


A3

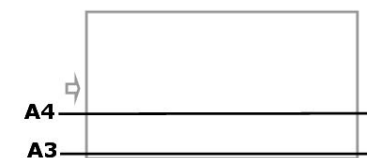

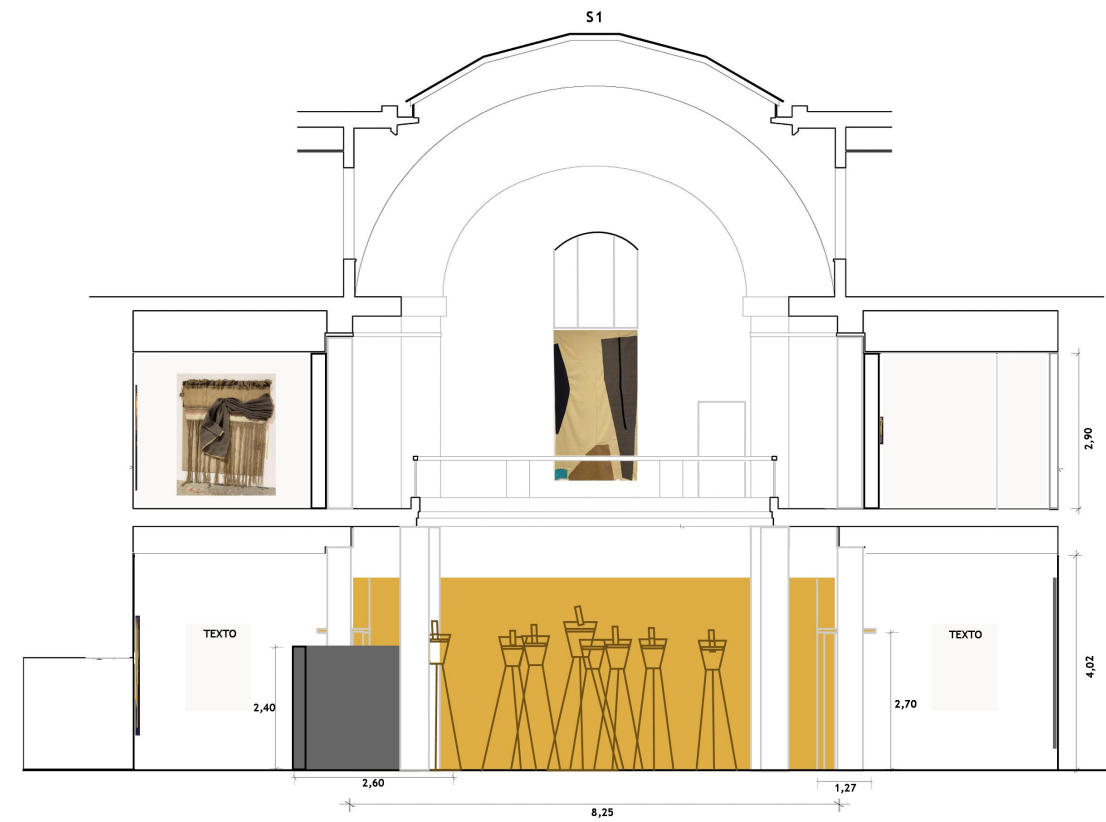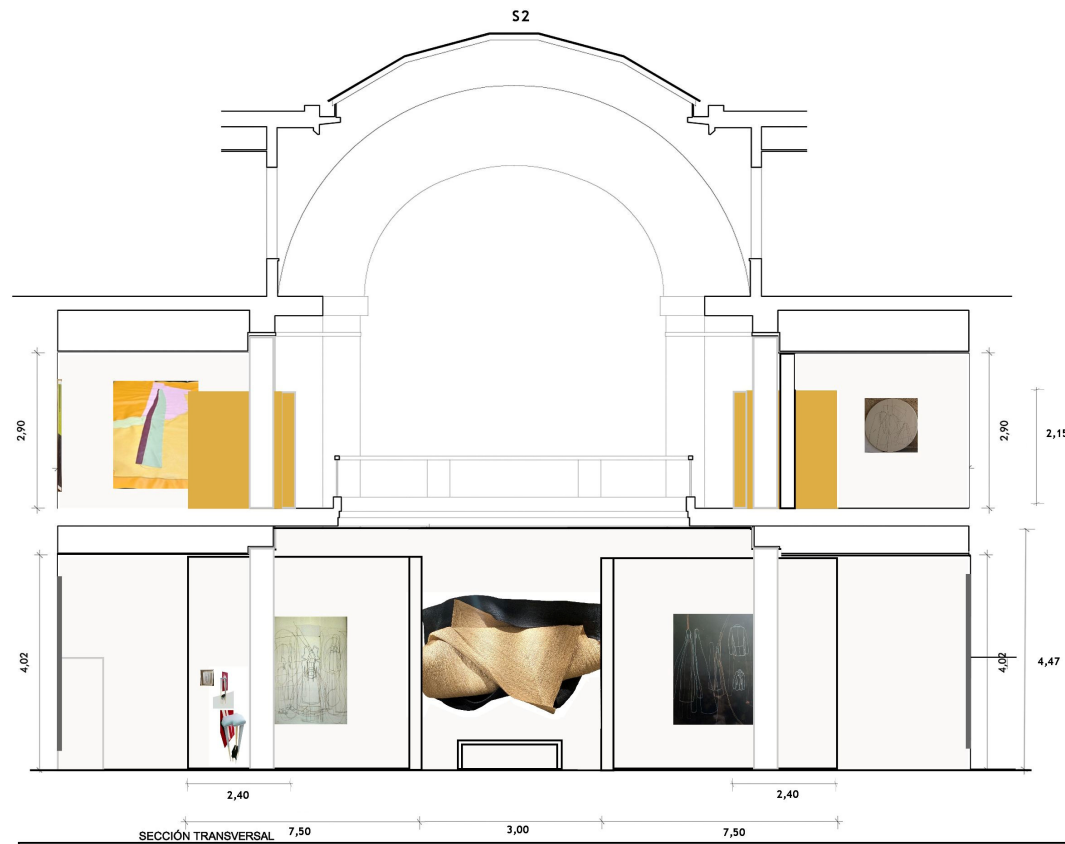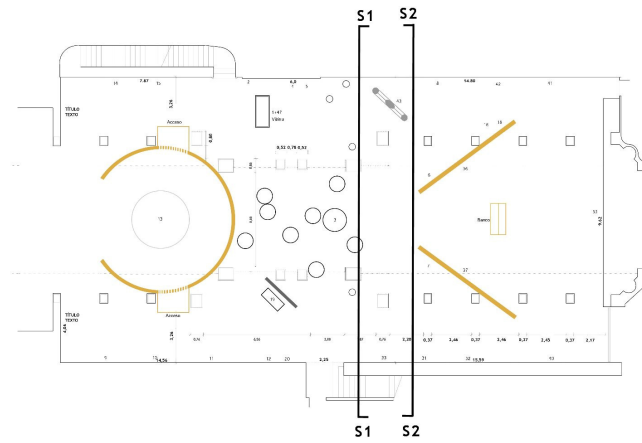

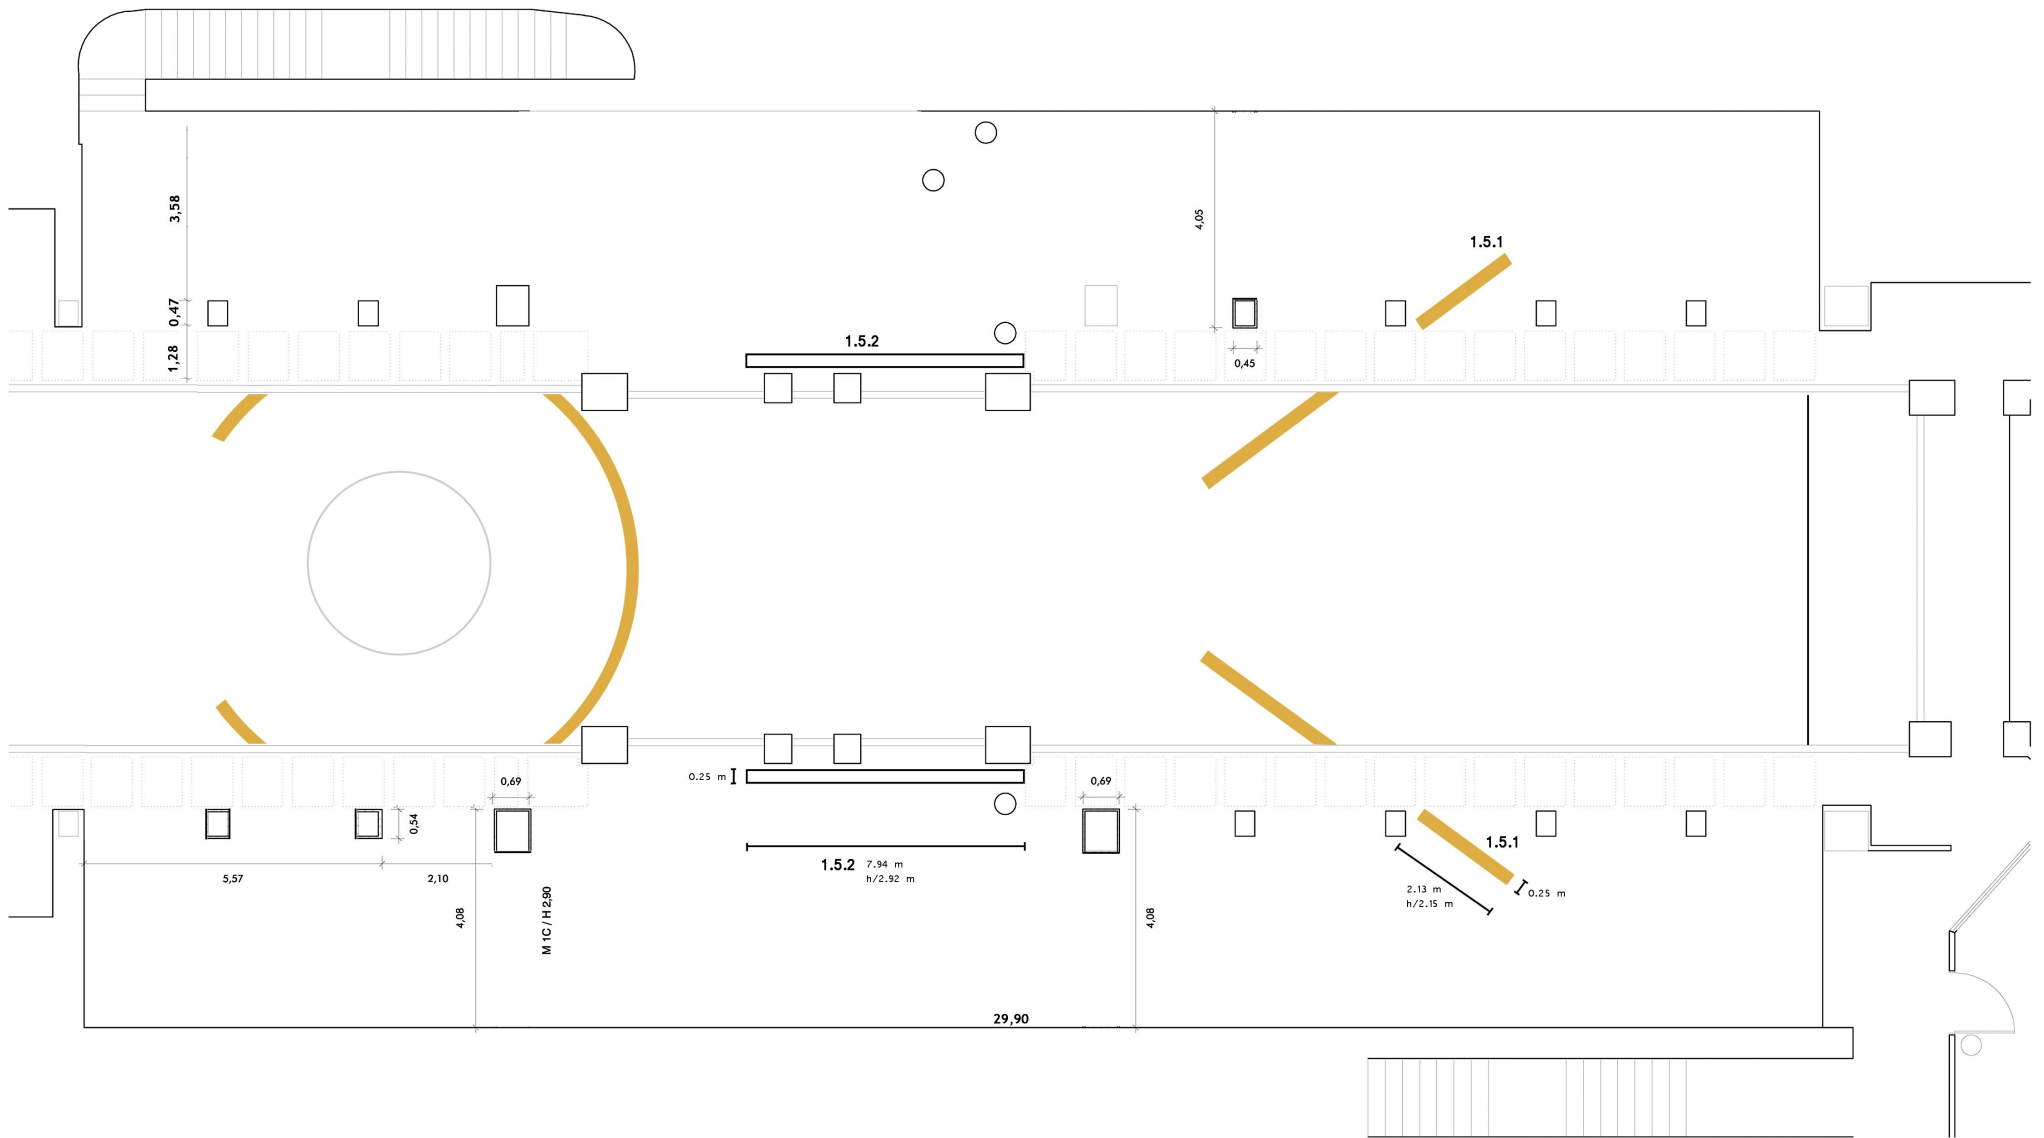

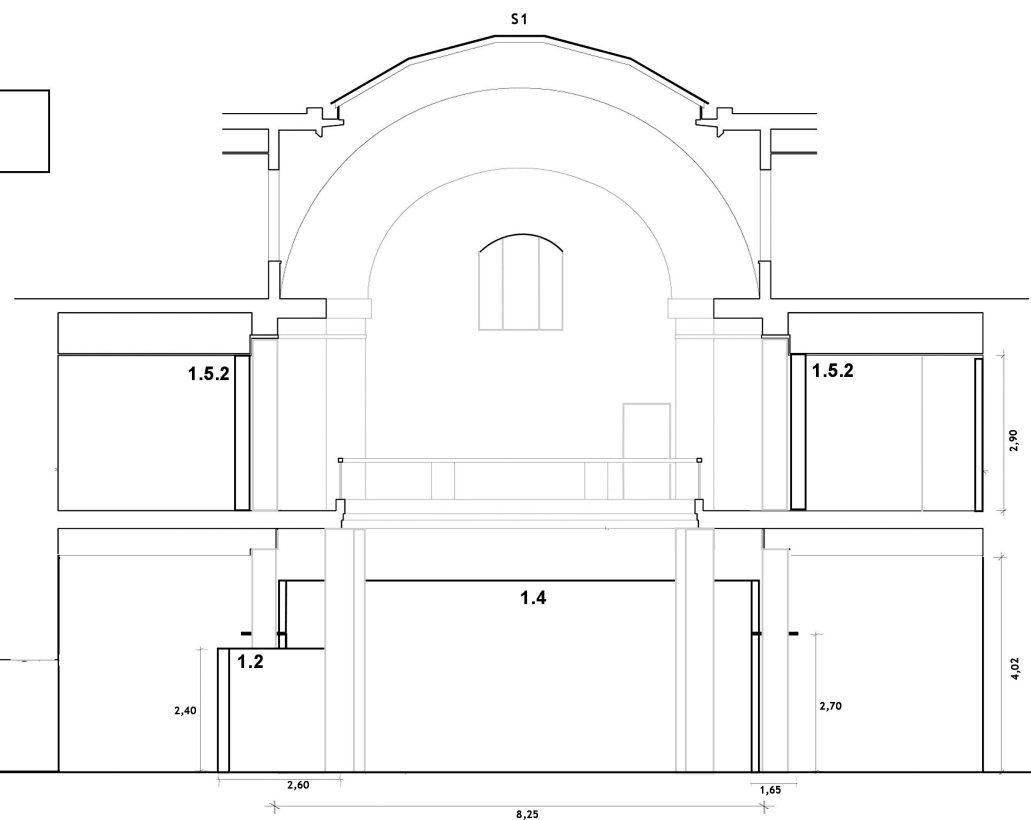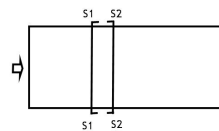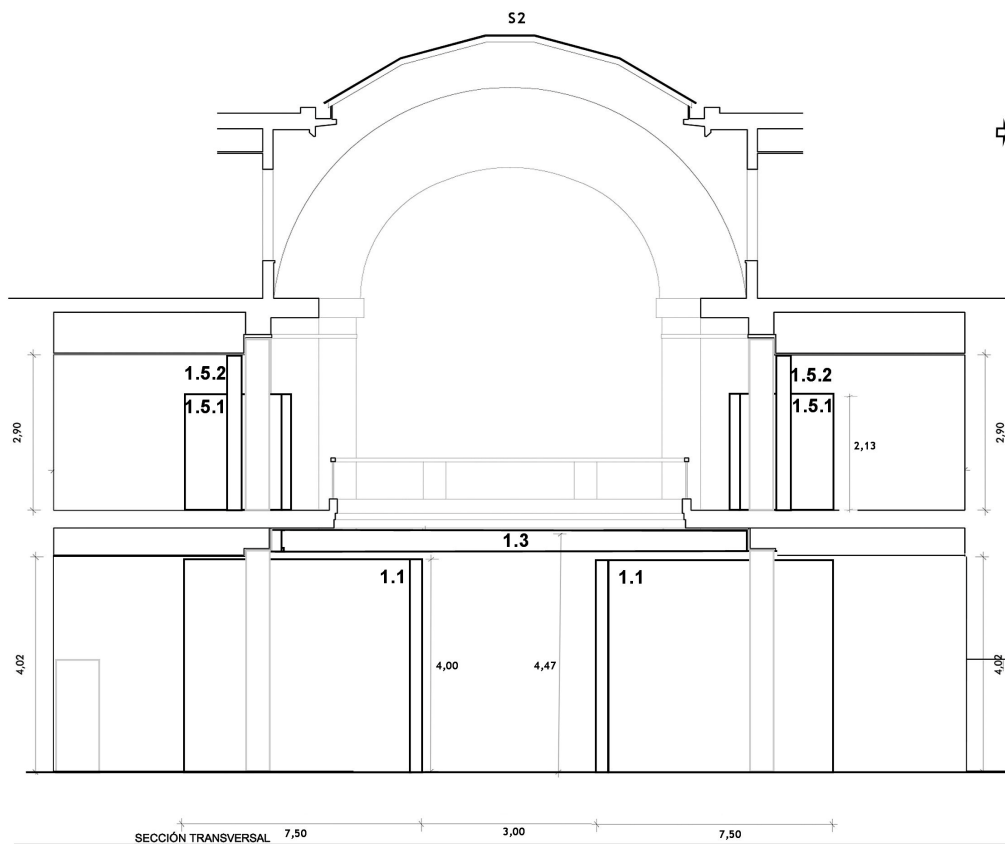



VITRINA 1 ud

Cristal 8 mm Templado
con dos orificios de 20 mm
de diámetro.

Cristal 4+4 de seguridad


Ferralla de 8 mm de grosor y tornillería métrica
con protector transparente para cristal .
Ferralla interior de 1 m. Exterior 0.65 m, unidas
entre sí 70 mm mediante tornillería métrica.
Pátina óxido/hierro.

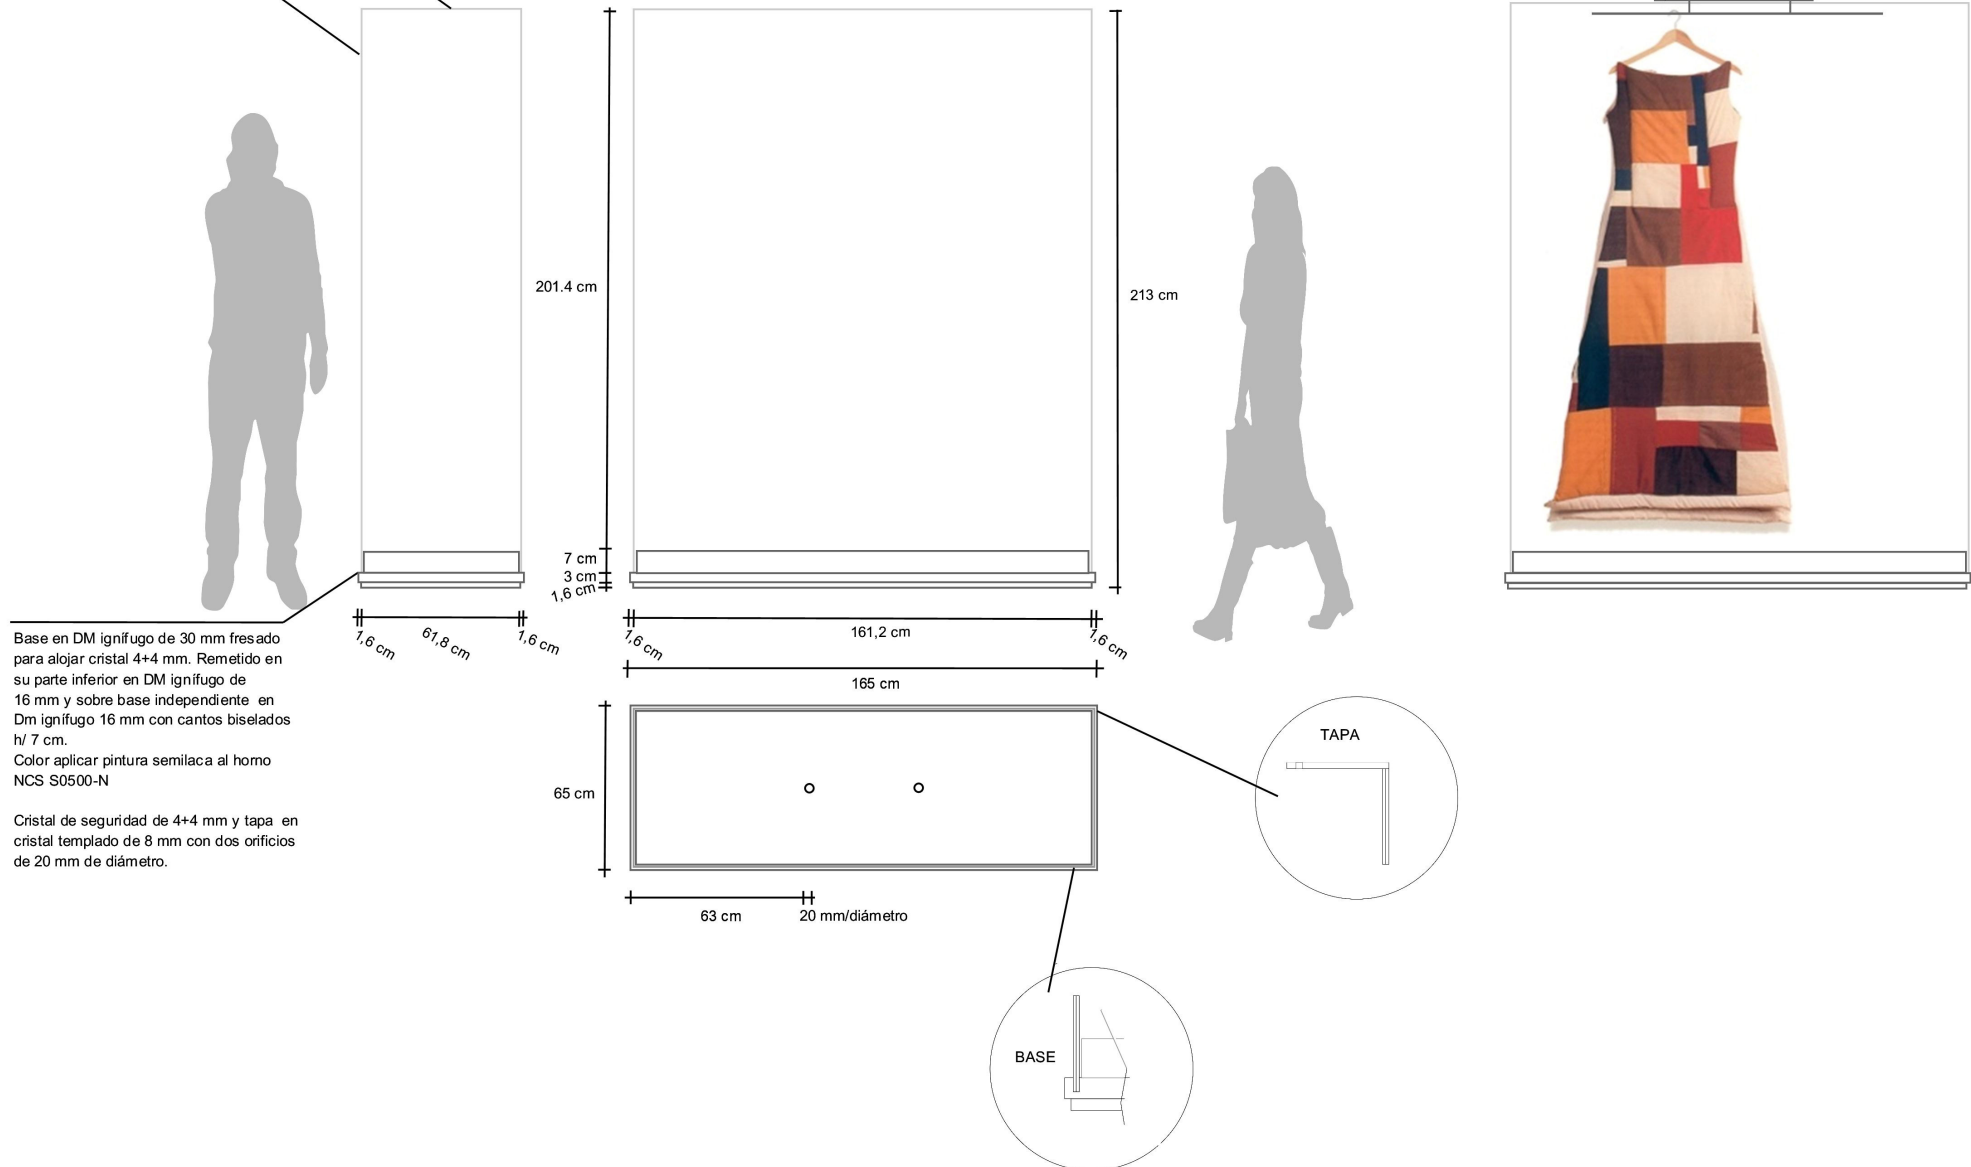

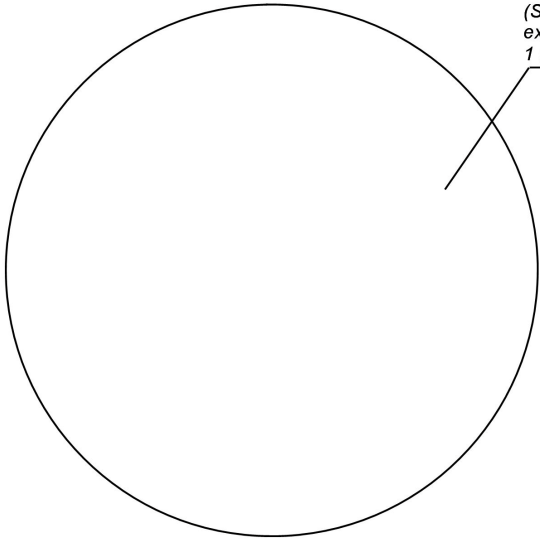

1.6 Base/plataforma circular en DM ignífugo tapa 16 mm de grosor y radios internos de 22 mm. Remetido 30 mm en todo su perímetro. Medidas diámetro 3.45 m h/45 mm NCS S 0500-N
(Será necesario ajustar diámetro al soporte metálico existente de la pieza)


1 ud

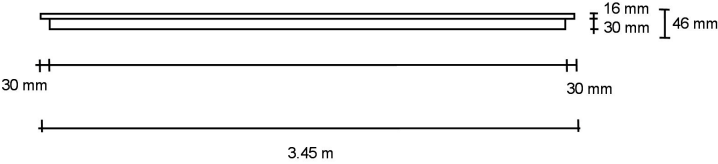

1.4.1 Accesos laterales del muro circular.


Soporte interno en metalistería: tubos de 40x40 arriostrados verticalmente al interior del muro y tubo de 40x20 en los voladizos, revestidos parte superior e inferior en tablero en DM 10 mm. La unión de los tableros y laterales tendrán que ir en inglete. Haciendo un grosor total de 4 cm. Medidas totales 1.50x1.27 m, grosor 40 mm.

2 uds

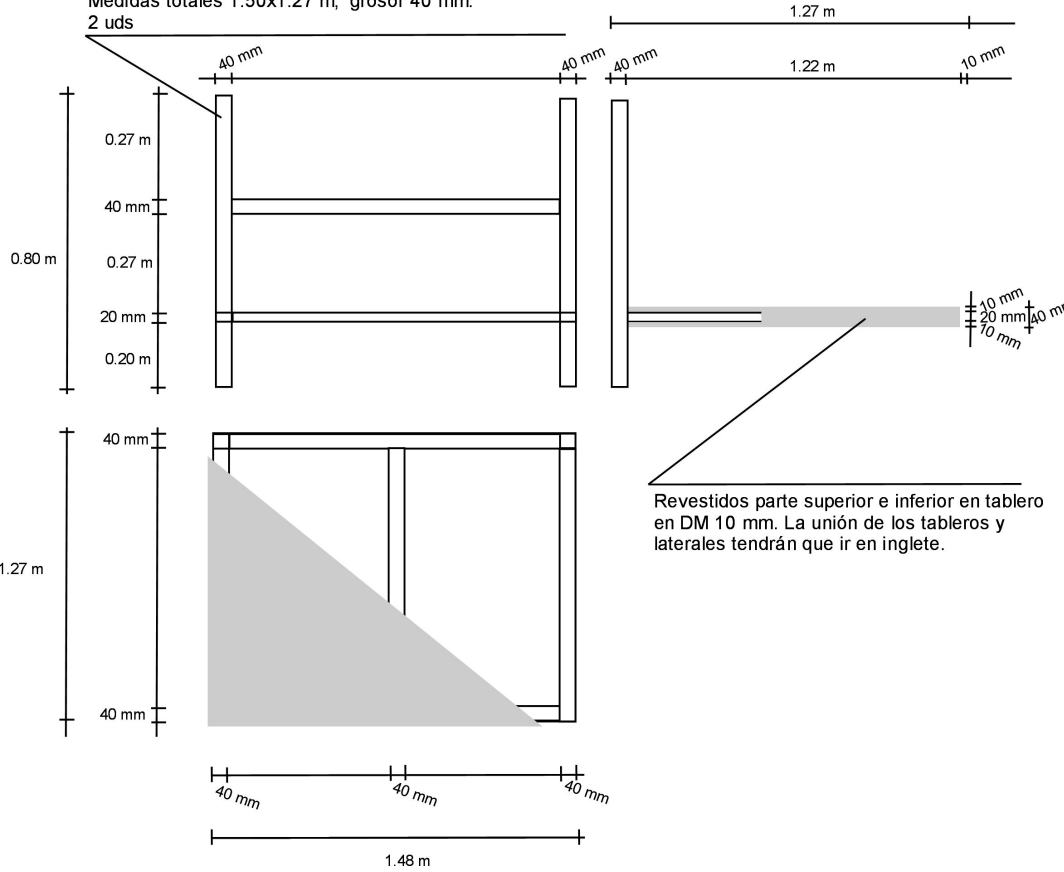




NCS S 2050-Y10R
RGB 222 173 68

 

NCS S 0500-N
RGB 250 249 247



NCS S 8502-Y
RGB 45 42 35

 

TECHOS Y ESCALERAS
BLANCO 100%



NCS S 2050-Y10R

Perímetro interior y
exerior, tapas y accesos
de muro circular.
Tapas superiores de muros
1 y 2

NCS S 0500-N


Perímetro total Planta Baja.
Paños muros 1 y 2
Base circular 3
Bancos 4

NCS S 8502-Y

Muro paños y tapa 5

Blanco 100%


Todas columnas, techo y escaleras


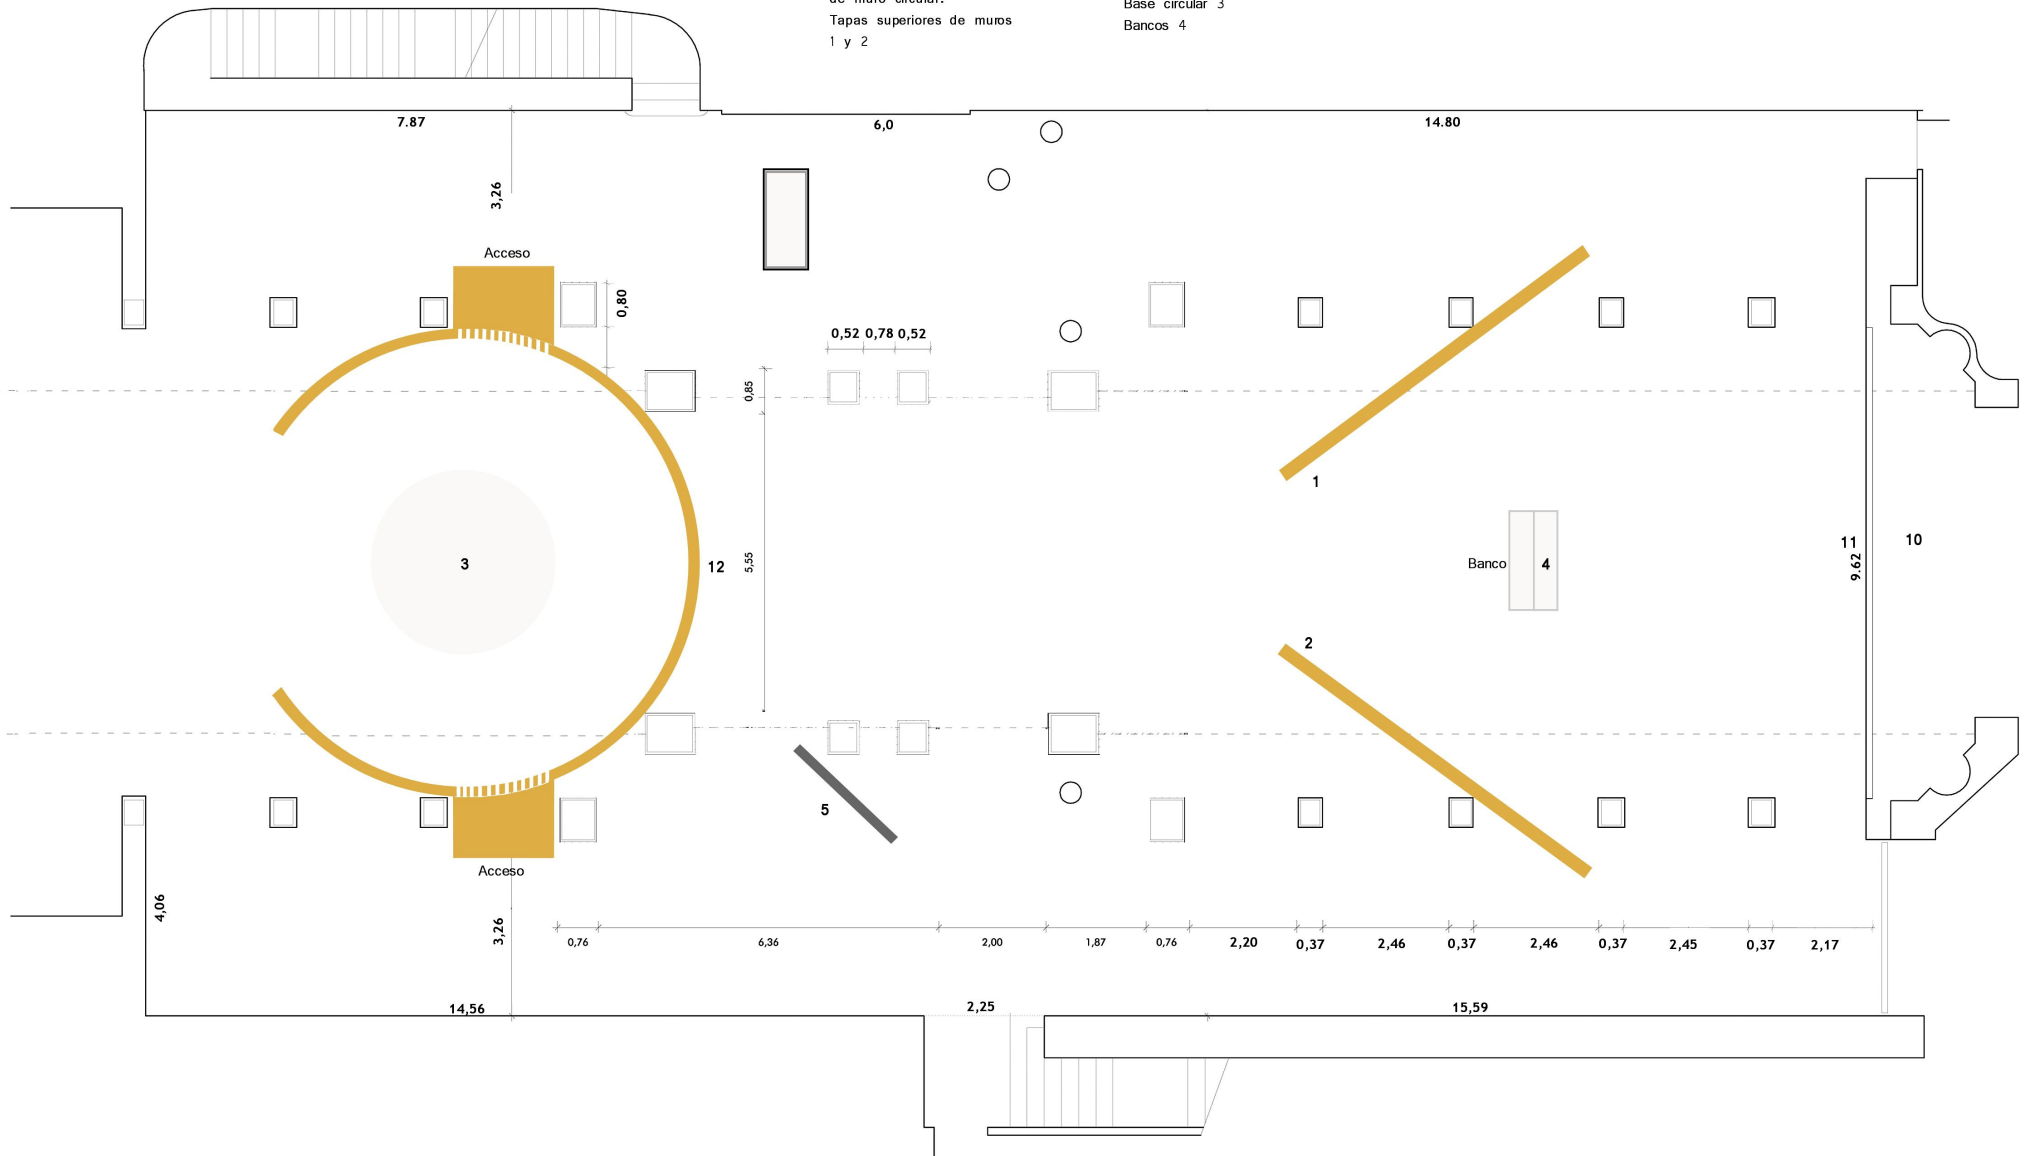


NCS S 2050-Y10R
Muros y tapas 5 y 6

NCS S 0500-N
Perímetro total Planta 1.
Muros ambas caras 7 y 8

Blanco 100%
Todas columnas y techos. Planta 1
Accesos y puerta del corredor 9
Tapa/techo muro 10

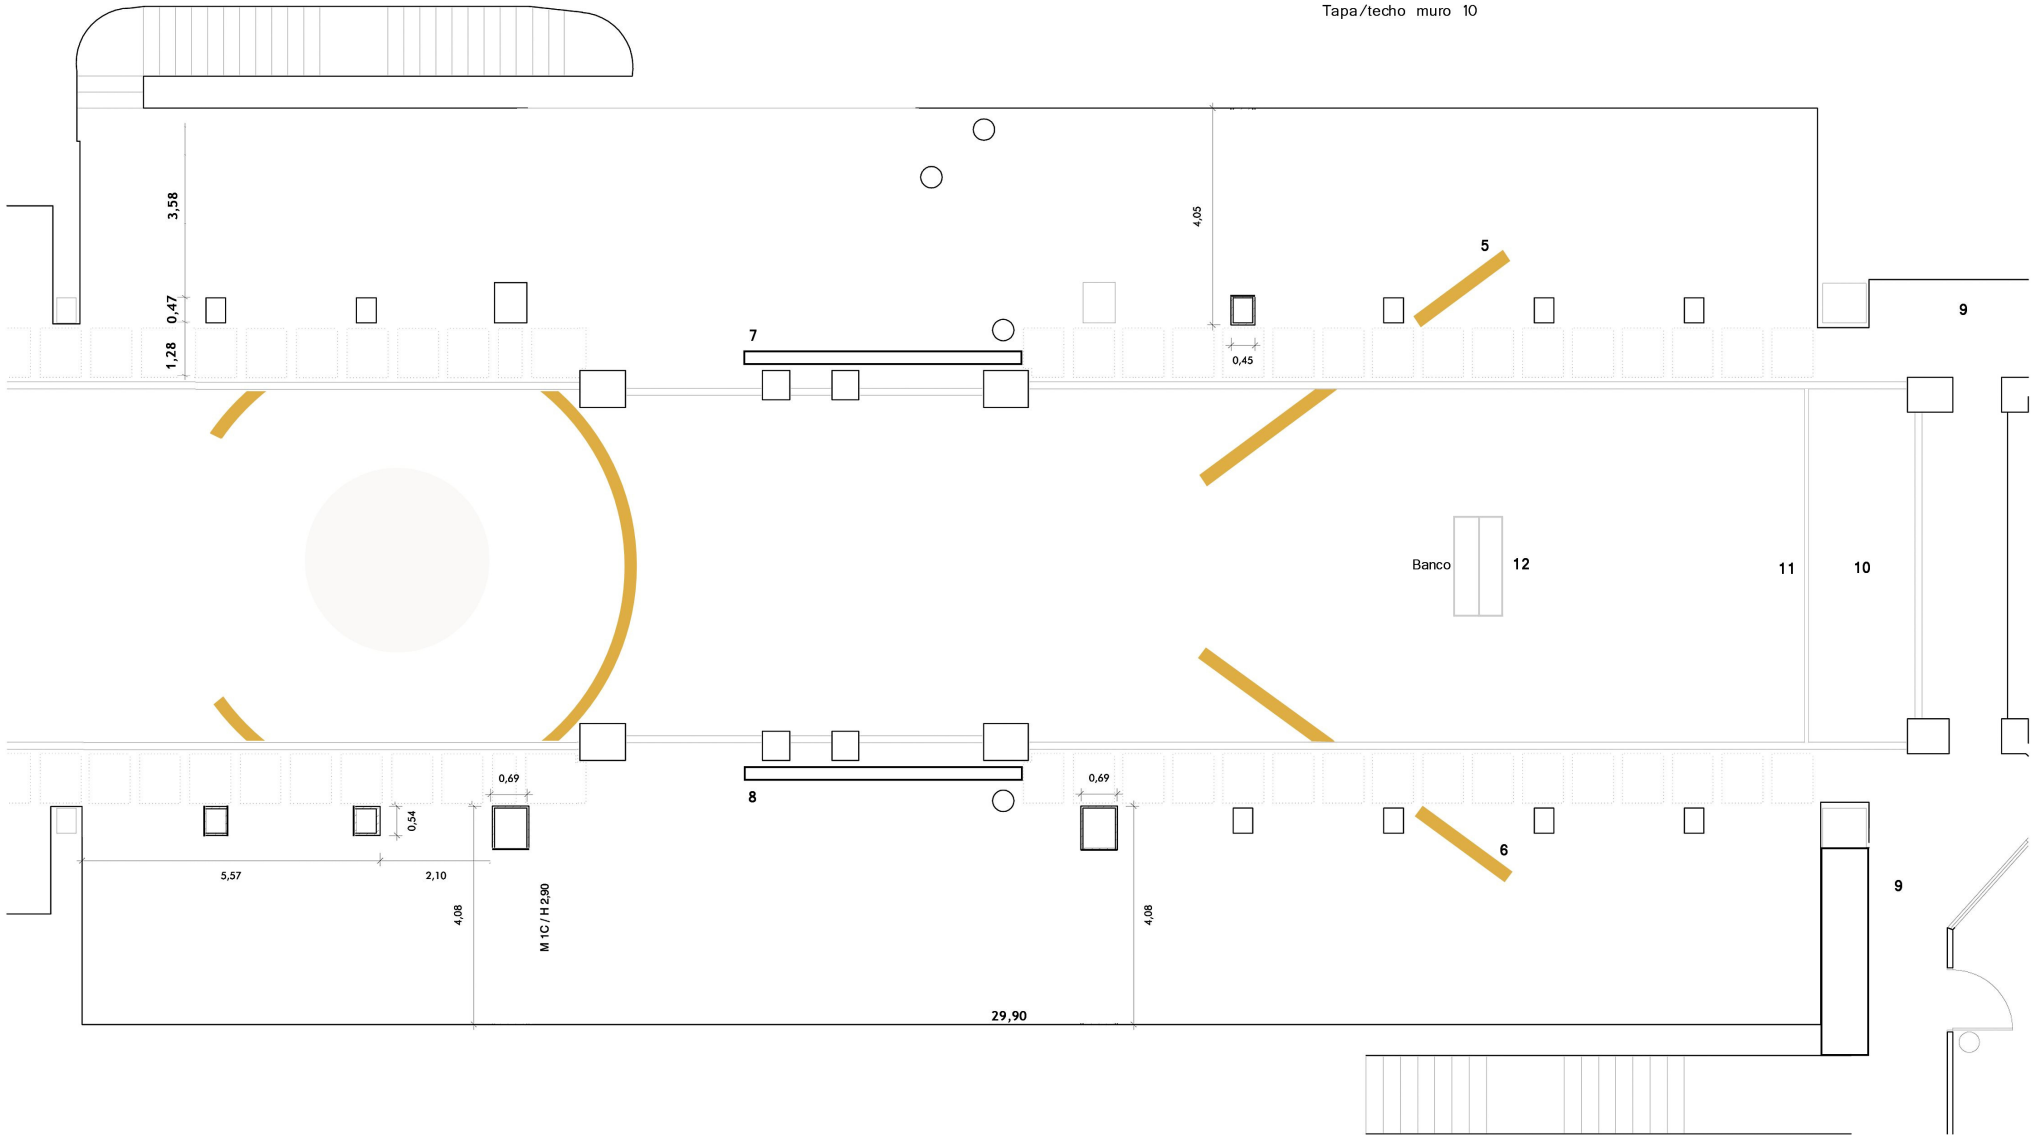

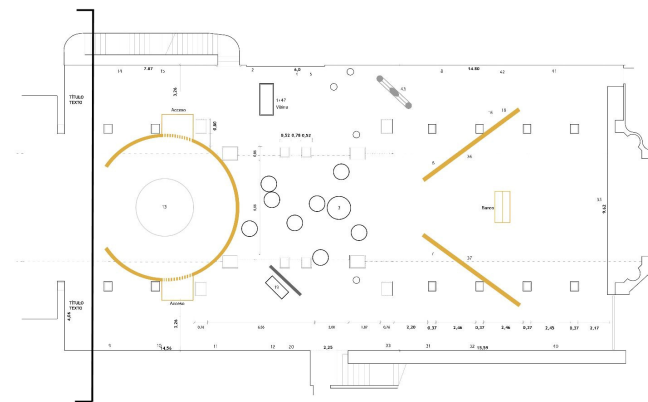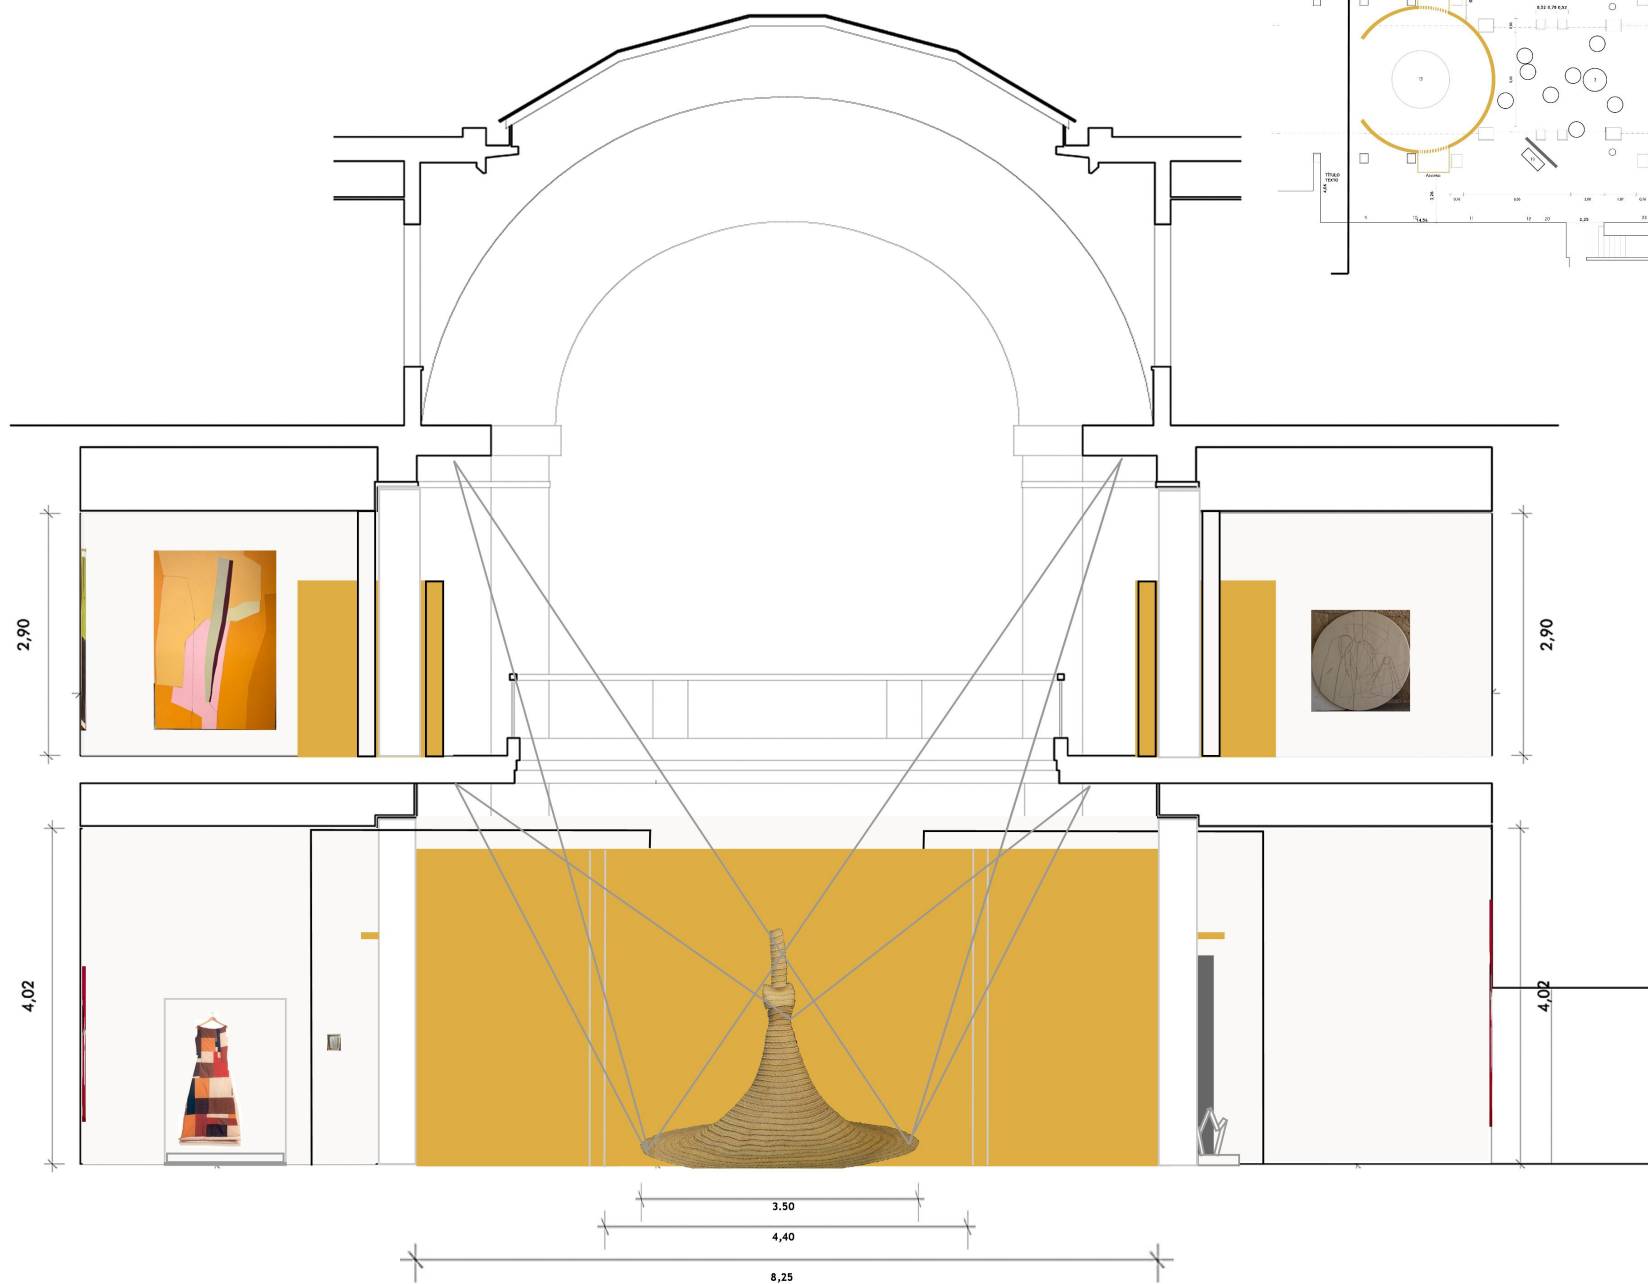

FRONTERA

SONIA NAVARRO



Plaza Mayor (2014). Fotograbado,
costura y fieltro.

Lorem ipsum dolor sit amet, consectetur adipiscing elit. Quisque accumsan vehicula nunc, vitae facilisis mauris. Vivamus commodo tortor nisl, sit amet sollicitudin nibh finibus ullamcorper. Integer vestibulum, arcu at placerat imperdiet, elit nulla ornare lectus, eget tempor enim ligula ut urna. Praesent eu auctor lorem. Nam id nibh lacus. Suspendisse mollis felis nec eleifend consectetur. Nullam sit amet ipsum eu libero feugiat venenatis. Nunc mattis nisl ac mi aliquet, sit amet ultrices sapien blandit. Proin tellus ex, feugiat id turpis ac, ultricies volutpat massa. Donec vitae dignissim sem. Proin ornare varius nibh non fringilla.

Morbi dignissim, lorem eget venenatis auctor, orci erat fermentum nunc, at placerat nunc tellus at lectus. Phasellus molestie, diam at ultrices malesuada, magna justo convallis ipsum, sit amet finibus nisi augue ac nisl. Proin vitae ipsum et libero rhoncus pretium non quis diam. Sed eu dapibus turpis, sit amet porttitor elit. Maecenas elementum est tellus, id vehicula ante ornare at. Aenean eu enim sed metus posuere facilisis. Etiam ut dui at est condimentum ornare non laoreet elit. Donec velit metus, congue id rutrum sit amet, consequat id diam. Donec mollis velit eget libero maximus malesuada. Fusce consequat velit ac tempor semper.

Aliquam nec ante sollicitudin, ultricies lorem ac, facilisis augue. In justo massa, euismod sit amet dignissim quis, laoreet sit amet orci. Phasellus viverra faucibus augue vel sollicitudin. Mauris pharetra arcu eu consectetur pretium. Donec in ornare sem. Nulla facilisi. Sed fermentum aliquet dignissim. Nulla vel mattis lacus.

Quisque luctus, purus sed porttitor consequat, urna orci condimentum orci, ac ornare eros ipsum sit amet magna. Sed vel scelerisque velit. Pellentesque maximus justo sit amet gravida maximus. Nam feugiat, diam ut malesuada accumsan, nisi ipsum mattis lectus, eget vestibulum magna sapien ac nunc. Aenean in ultrices ex, ac venenatis urna. Morbi nec pharetra enim. Nunc id nunc fringilla, aliquet mauris at, pharetra lorem. Aenean molestie ante felis, in egestas lacus accumsan vel.

PROPUESTA TIPOGRÁFICA
Título y artista: Neutra
Textos y cartelas: Spectral