





ESCALA GRAFICA

DIN A-3 / Escala 1:50

DIN A-1 / Escala 1:25

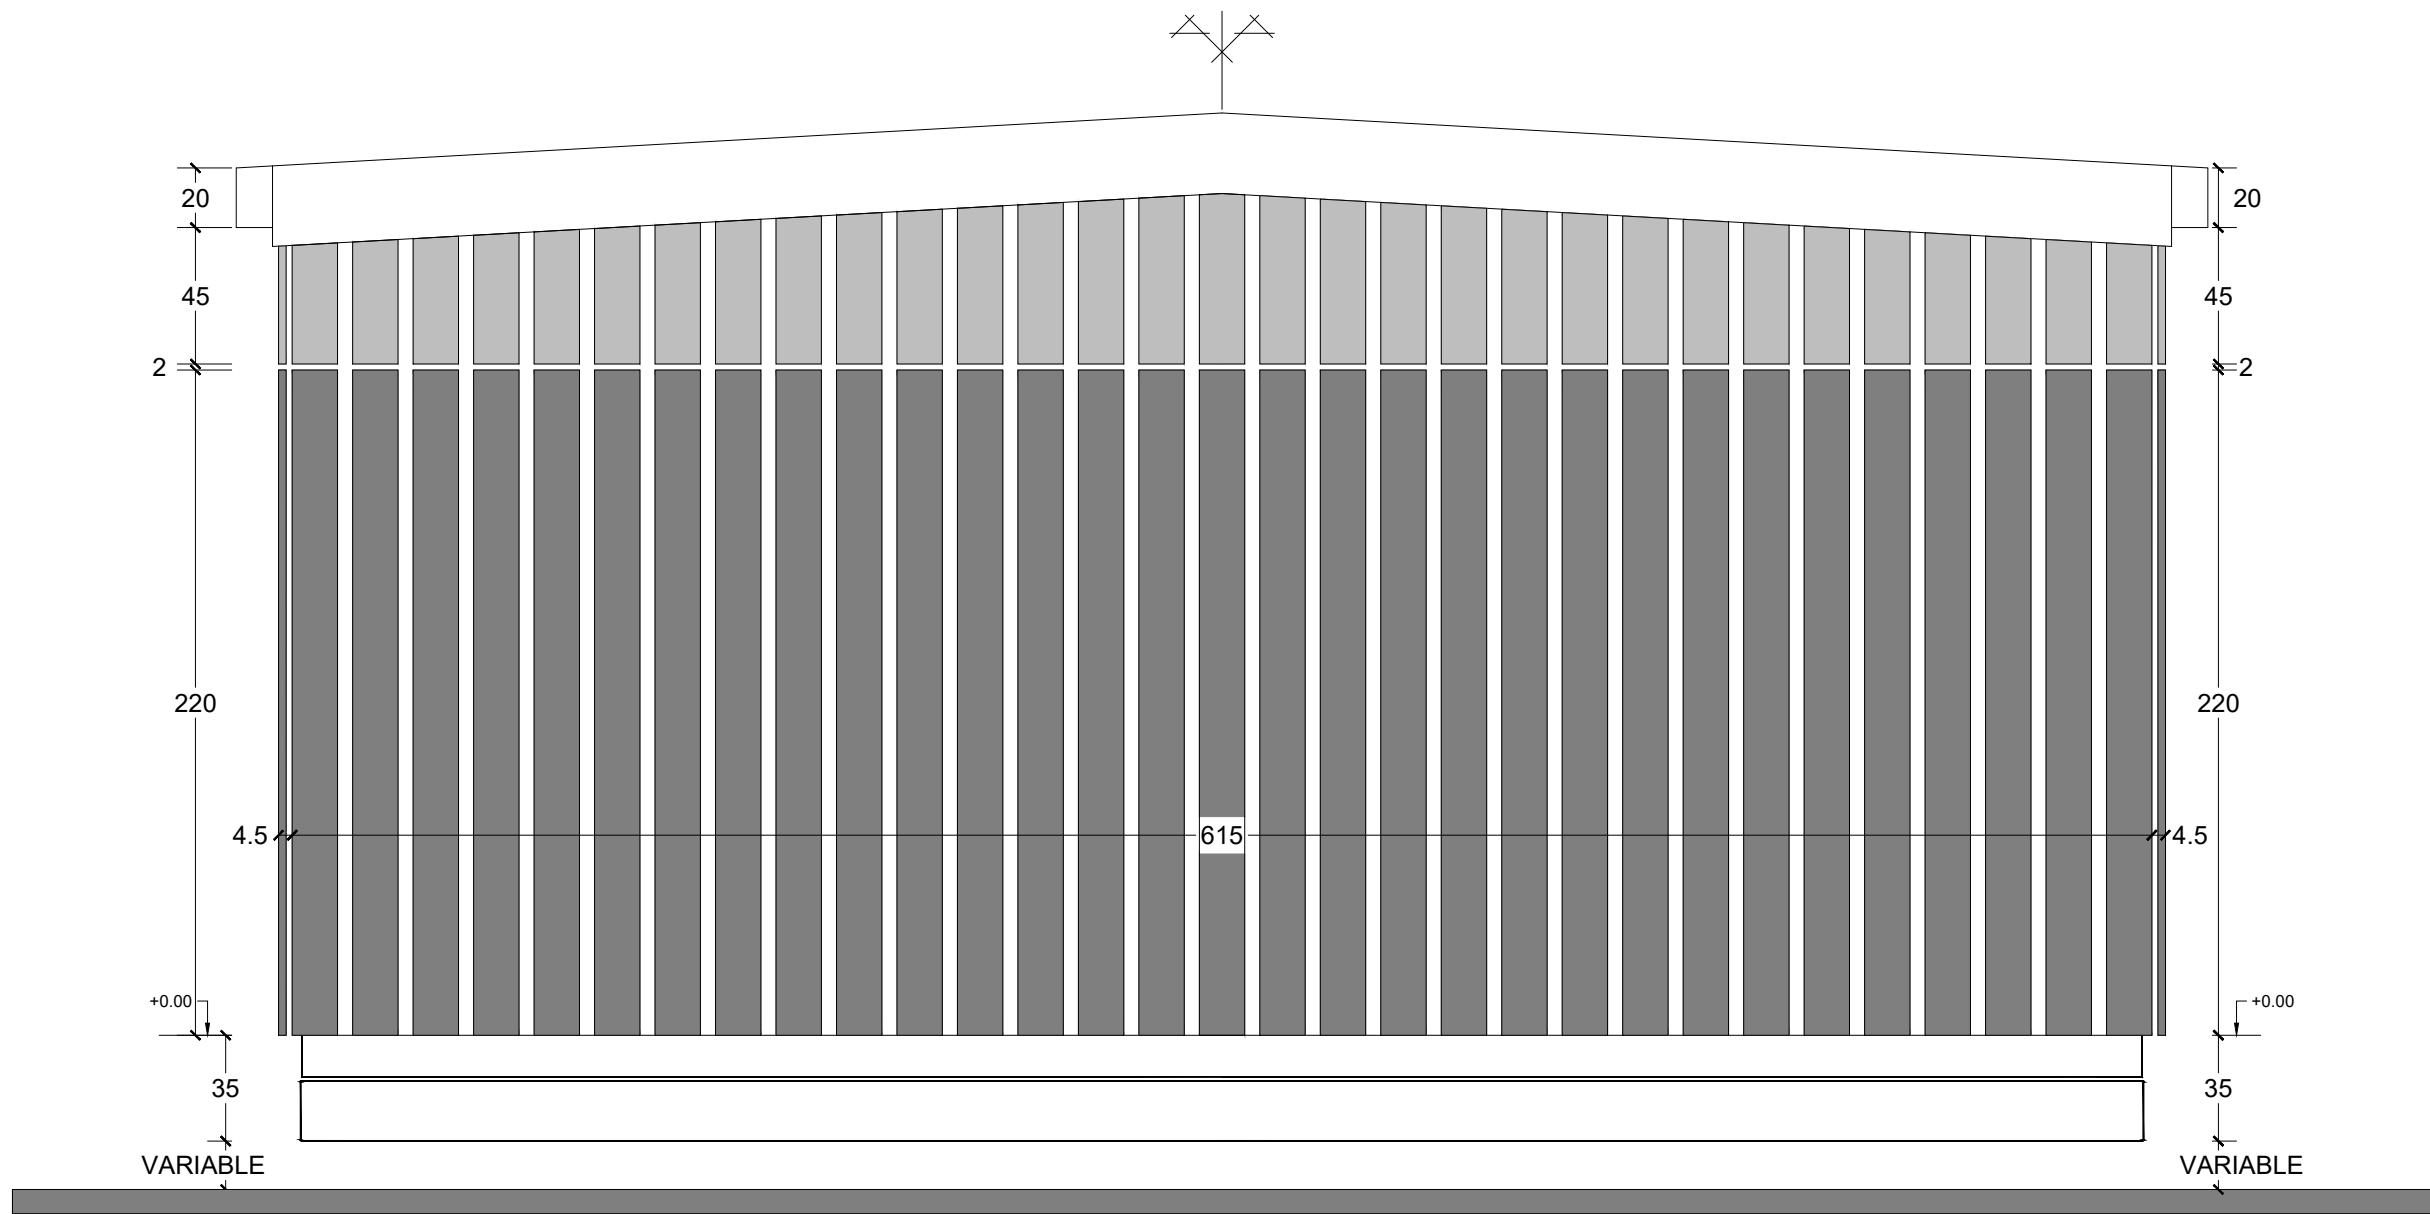

4 ALZADO OESTE
Escala 1:50 (DIN A-3).

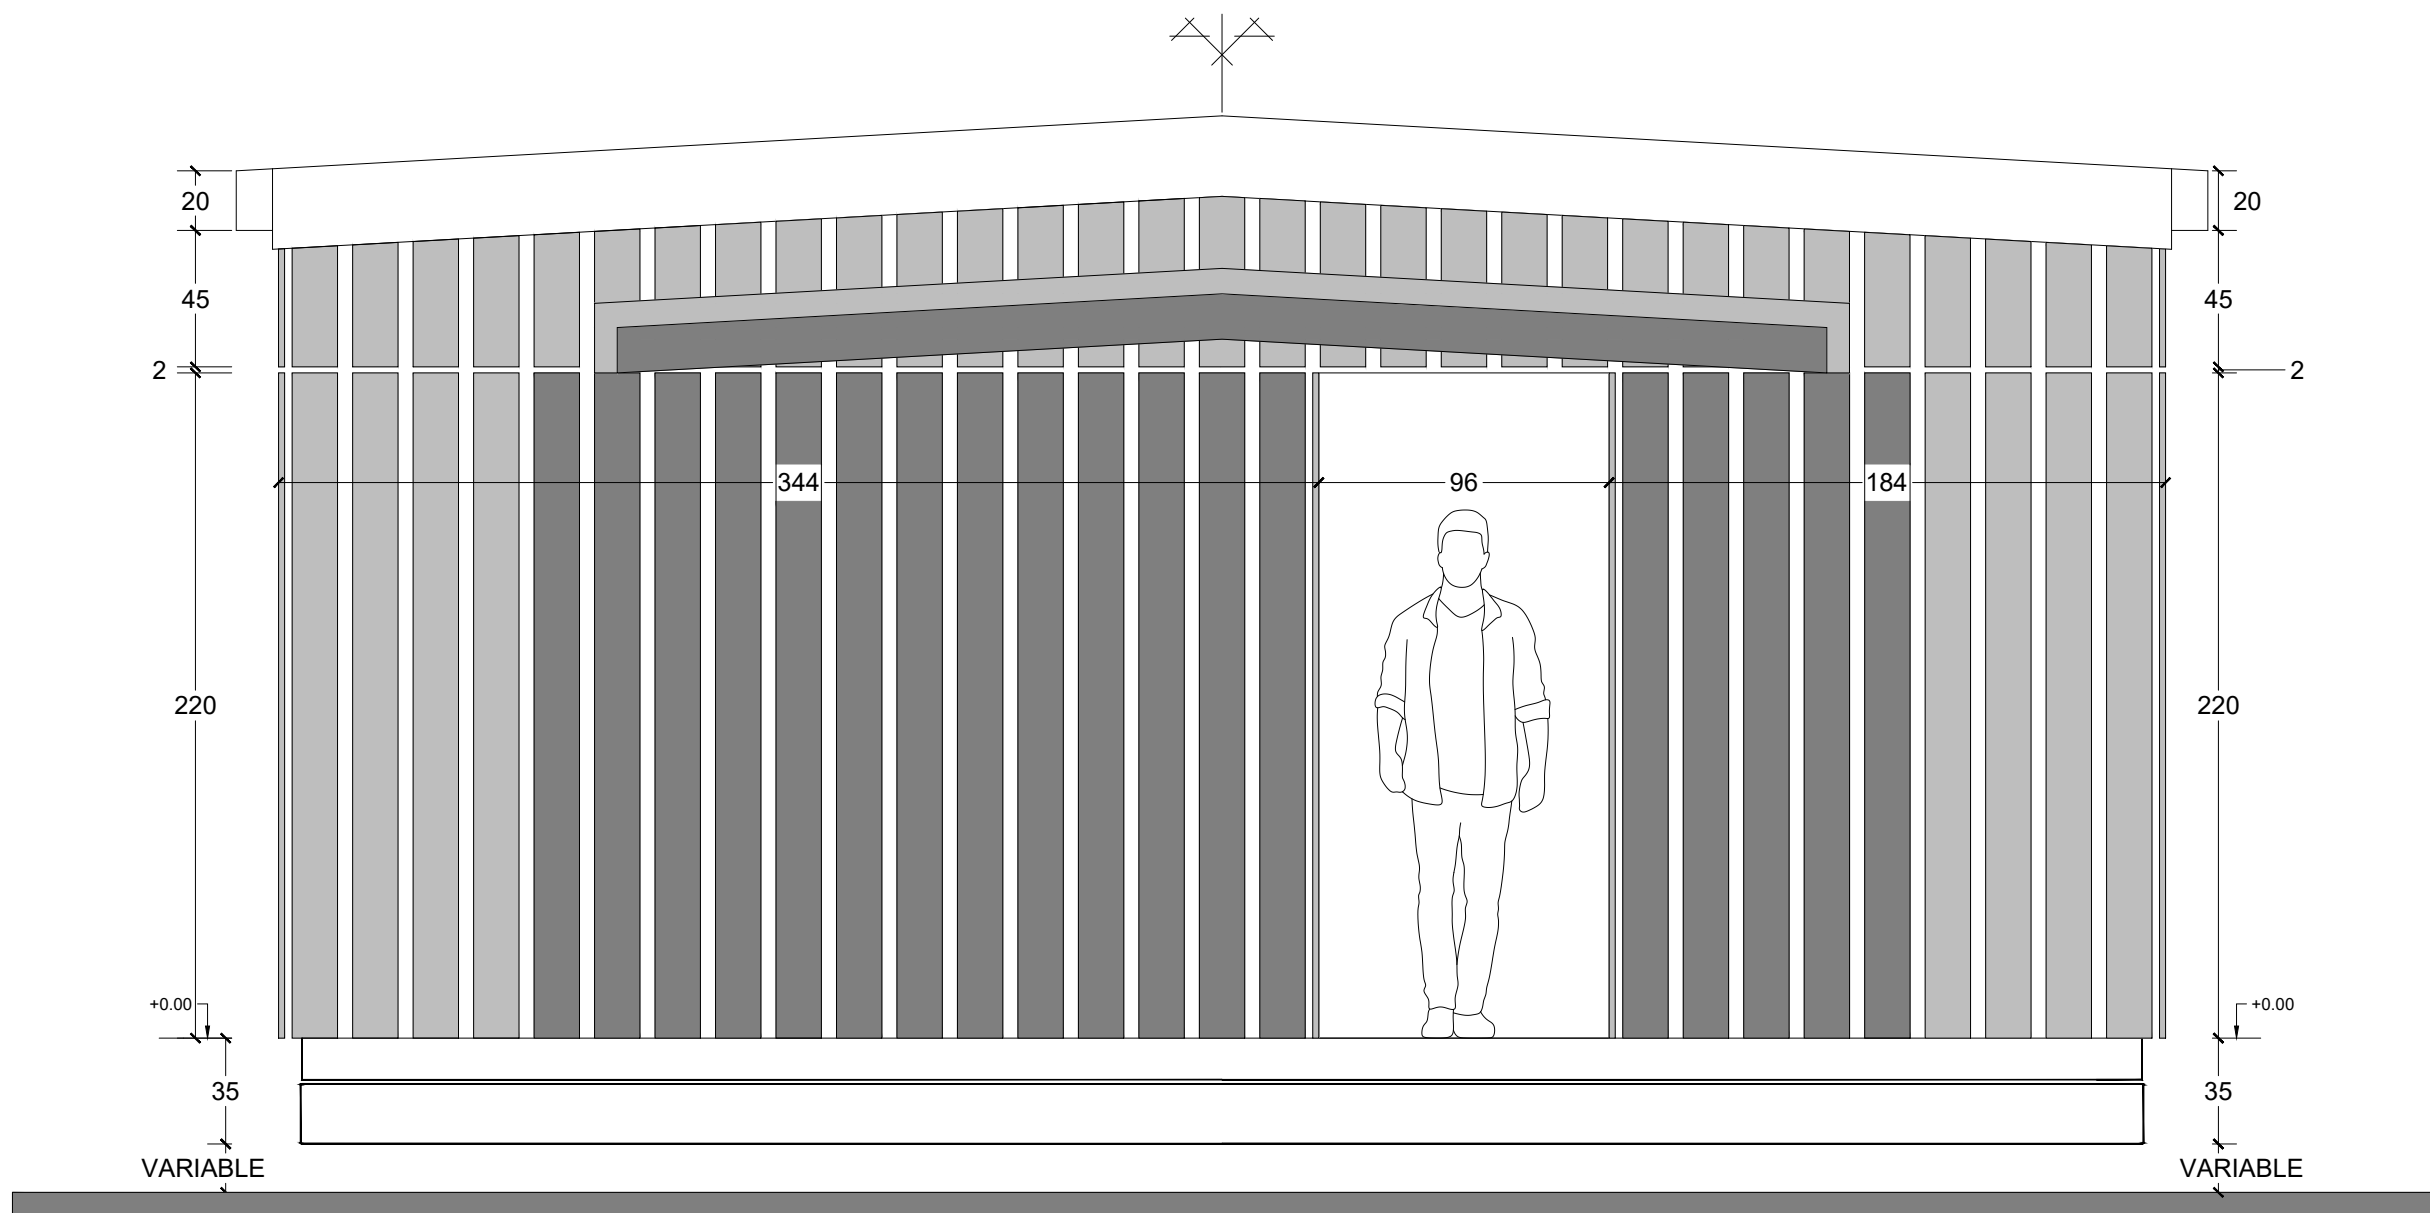


1 ALZADO ESTE
Escala 1:50 (DIN A-3).




Ficha Técnica NeoTeck


Masa Lineal	3045 gr/m.	Tolerancia: ± 100 gr/m
Anchura	150 mm	Tolerancia: ± 0,5 mm
Altura	25 mm	Tolerancia: ± 0,5 mm
Longitud	2200 mm	Tolerancia: ± 10mm

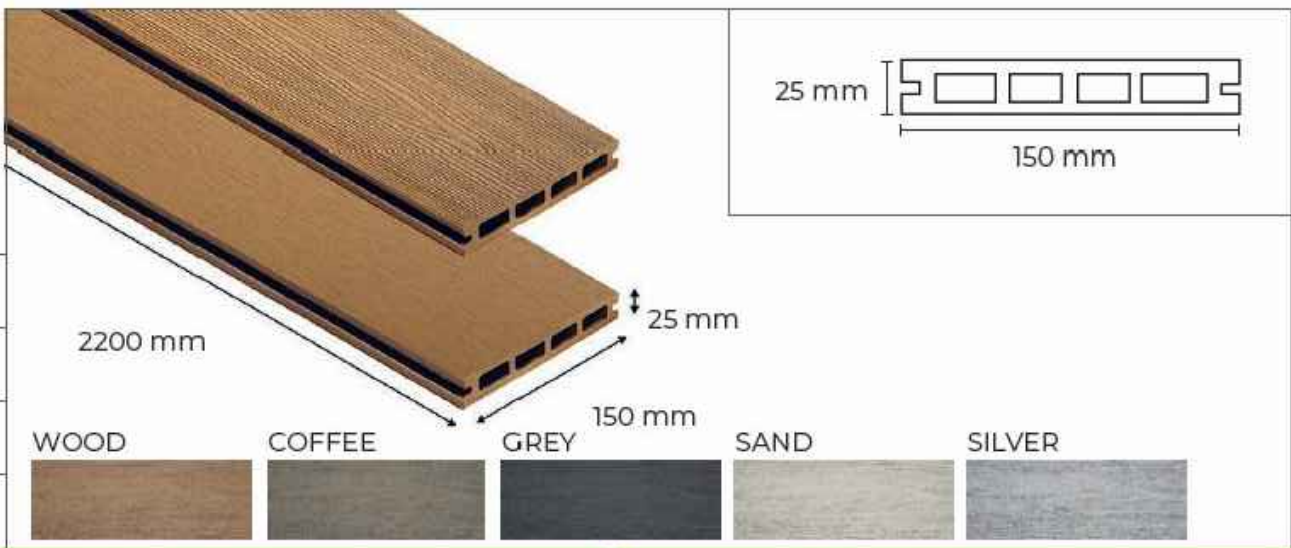

Propiedad	Normativa	Resultado
-----------	-----------	-----------

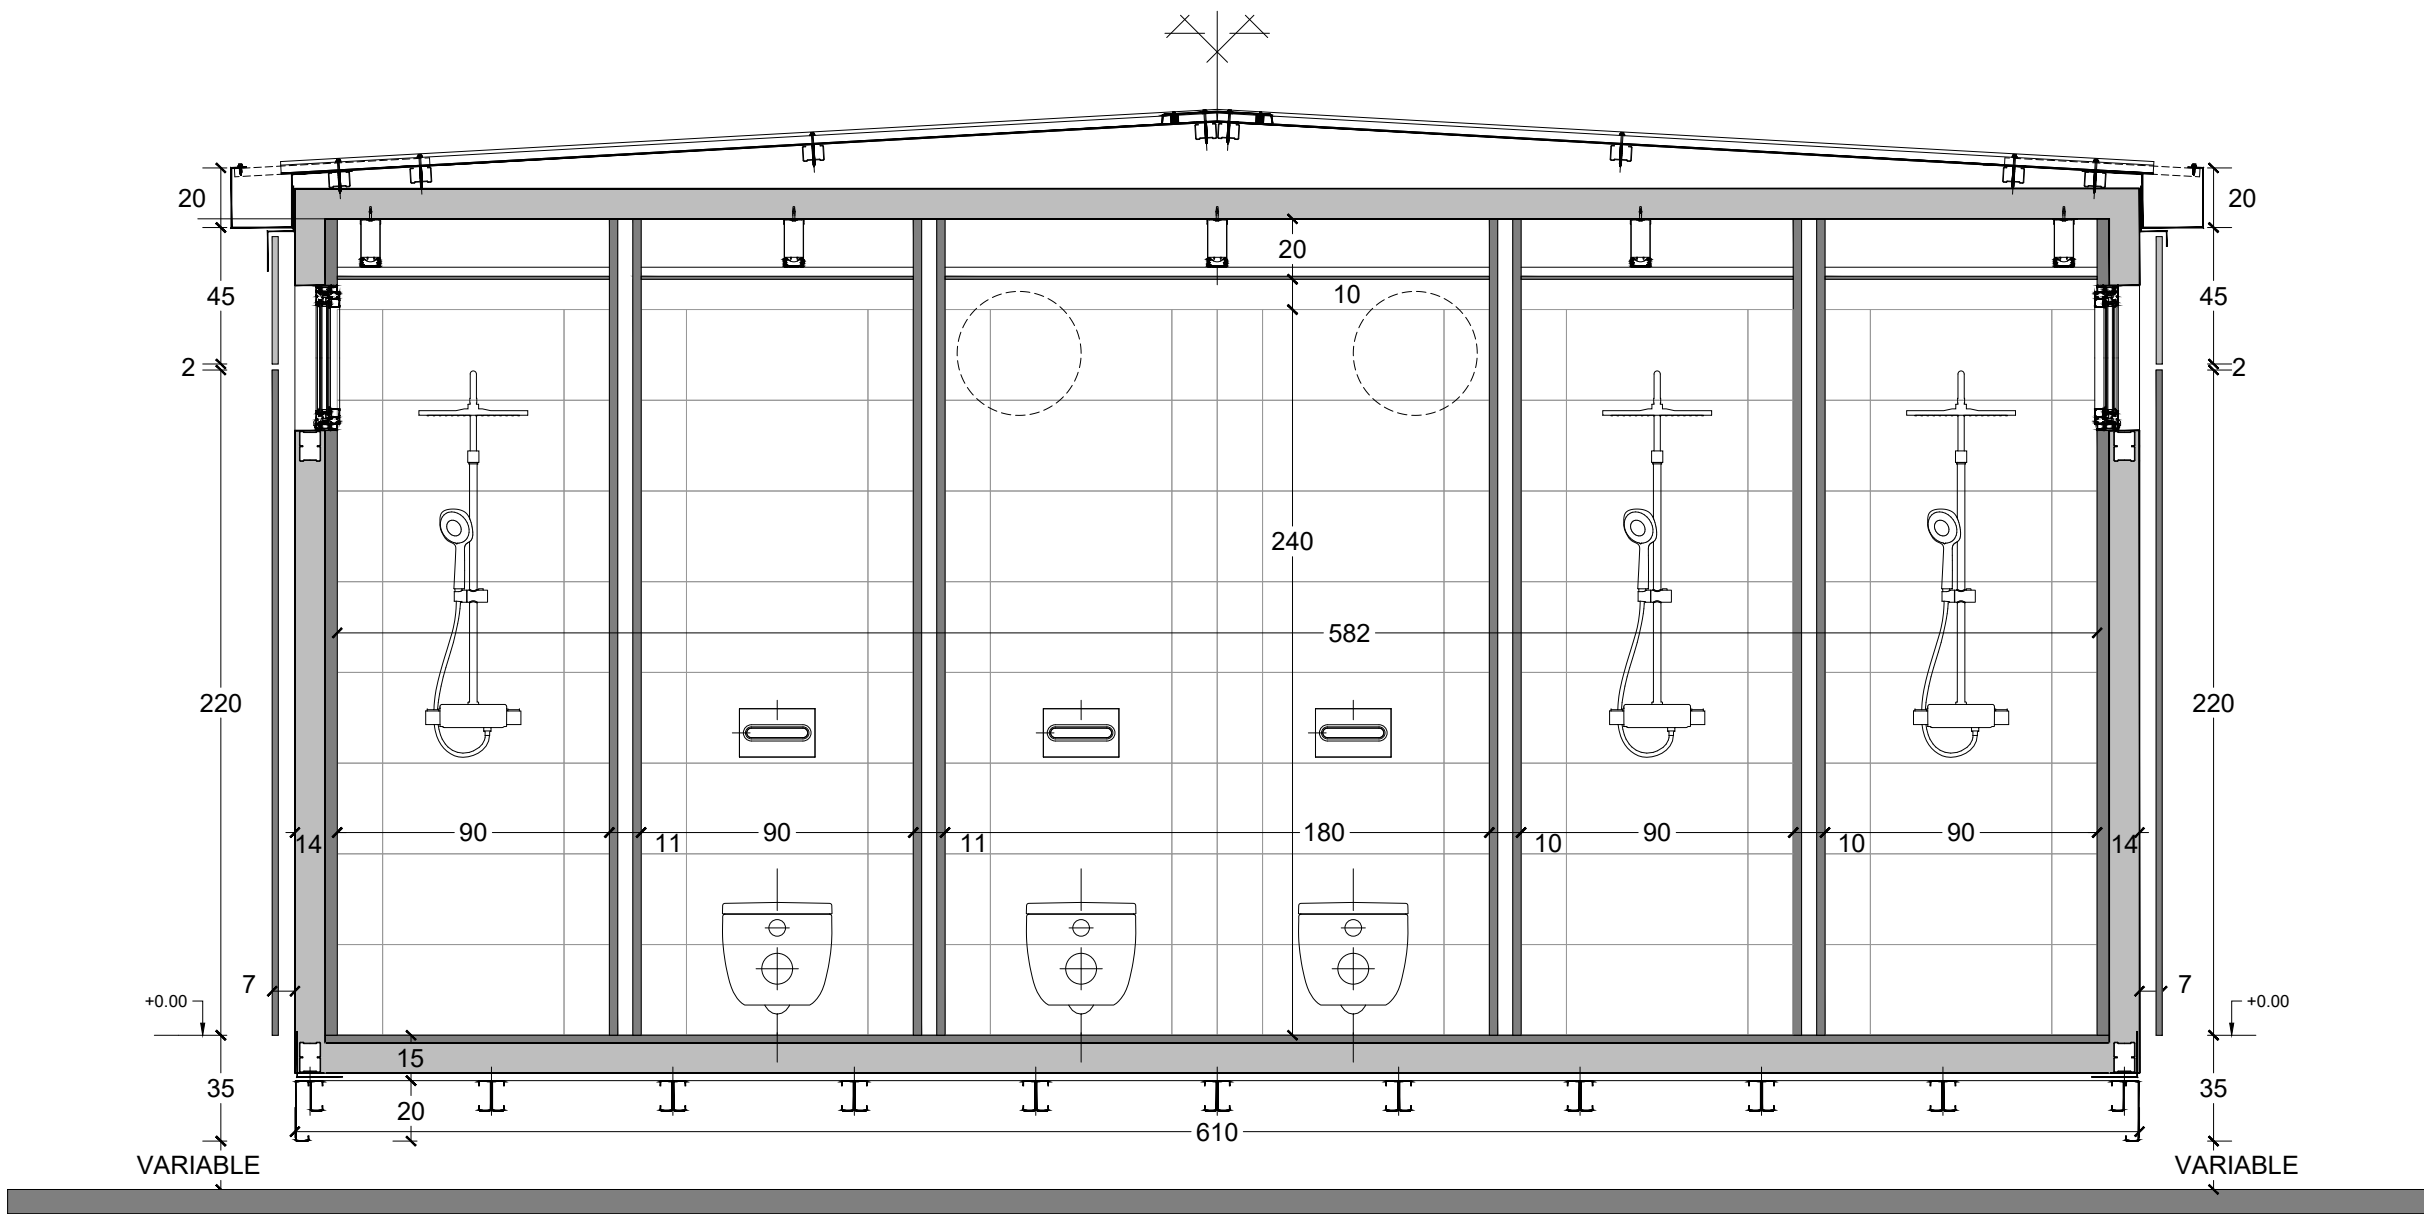

3 SECCIÓN por CABINAS de ASES
Escala 1:50 (DIN A-3).

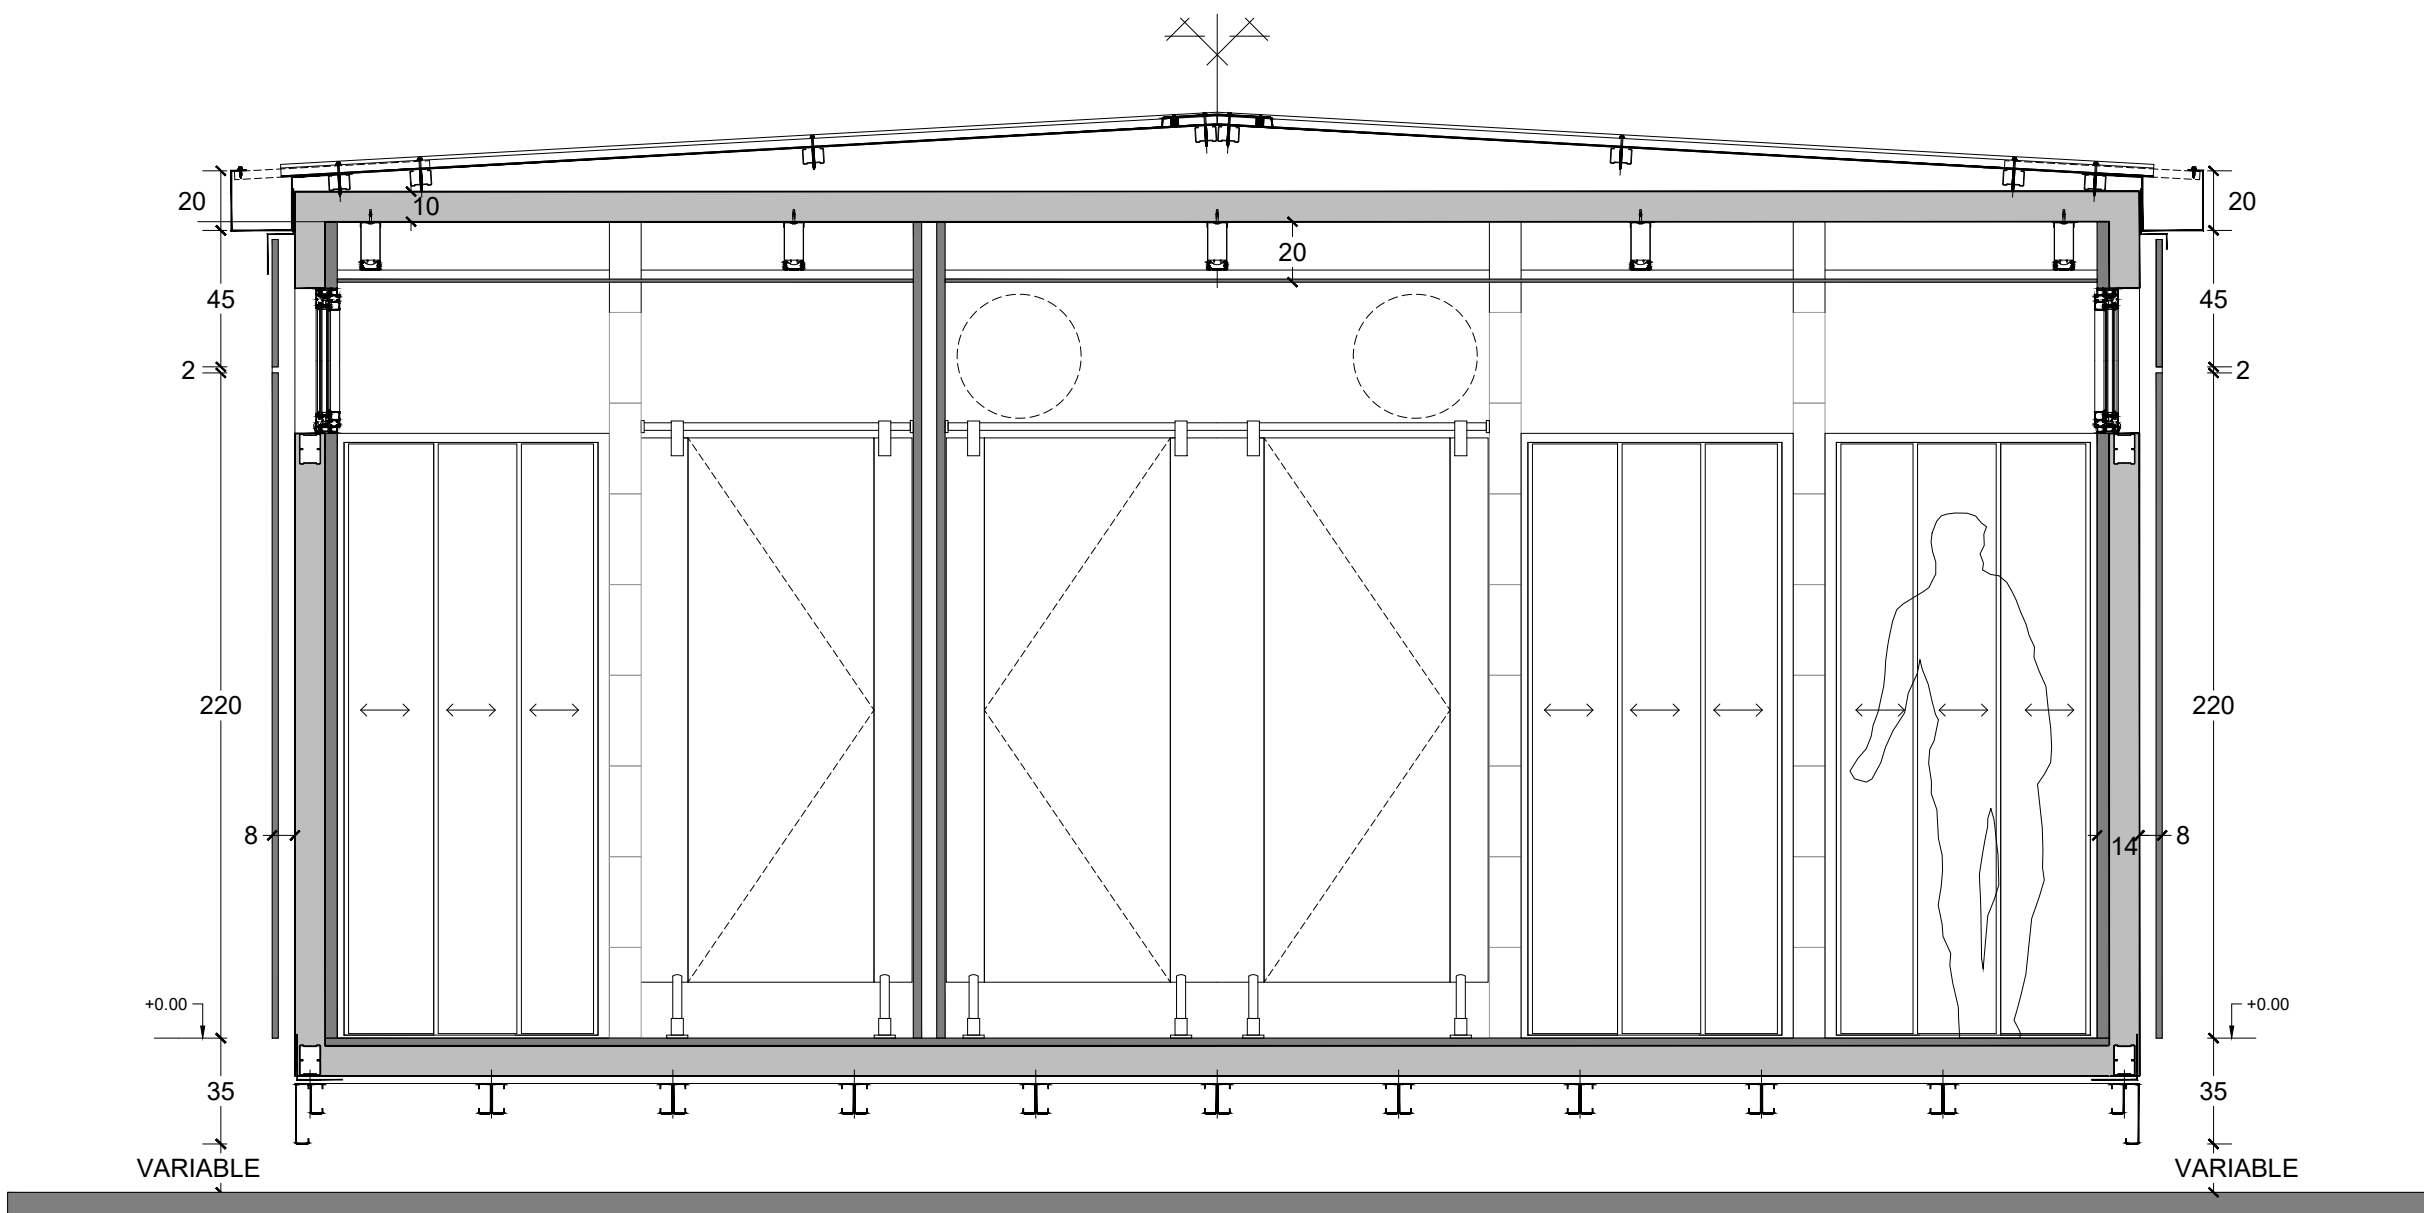

2 ALZADOS de CABINAS de ASES
Escala 1:50 (DIN A-3).



Subdirección General de Infraestructuras.
Dirección General de Emergencias.
CONSEJERÍA de PRESIDENCIA, JUSTICIA e INTERIOR.

PROYECTO BÁSICO y de EJECUCIÓN de:
REMODELACIÓN y AMPLIACIÓN de VESTUARIOS / OFICINA COMARCAL 06 - AGENTES FORESTALES C.A.M.
Avda. Reyes Católicos 49 - 28802 - ALCALÁ de HENARES (Madrid)

Magister
MARIANO MAGISTER LESKOVIC, Arquitecto.

PREFABRICADO - Secciones transversales y Alzados.
GEOMETRÍA.

DICIEMBRE - 2022

A-06