



PLANTA BAJA.

Actuaciones accesibilidad en ESCALERA 2

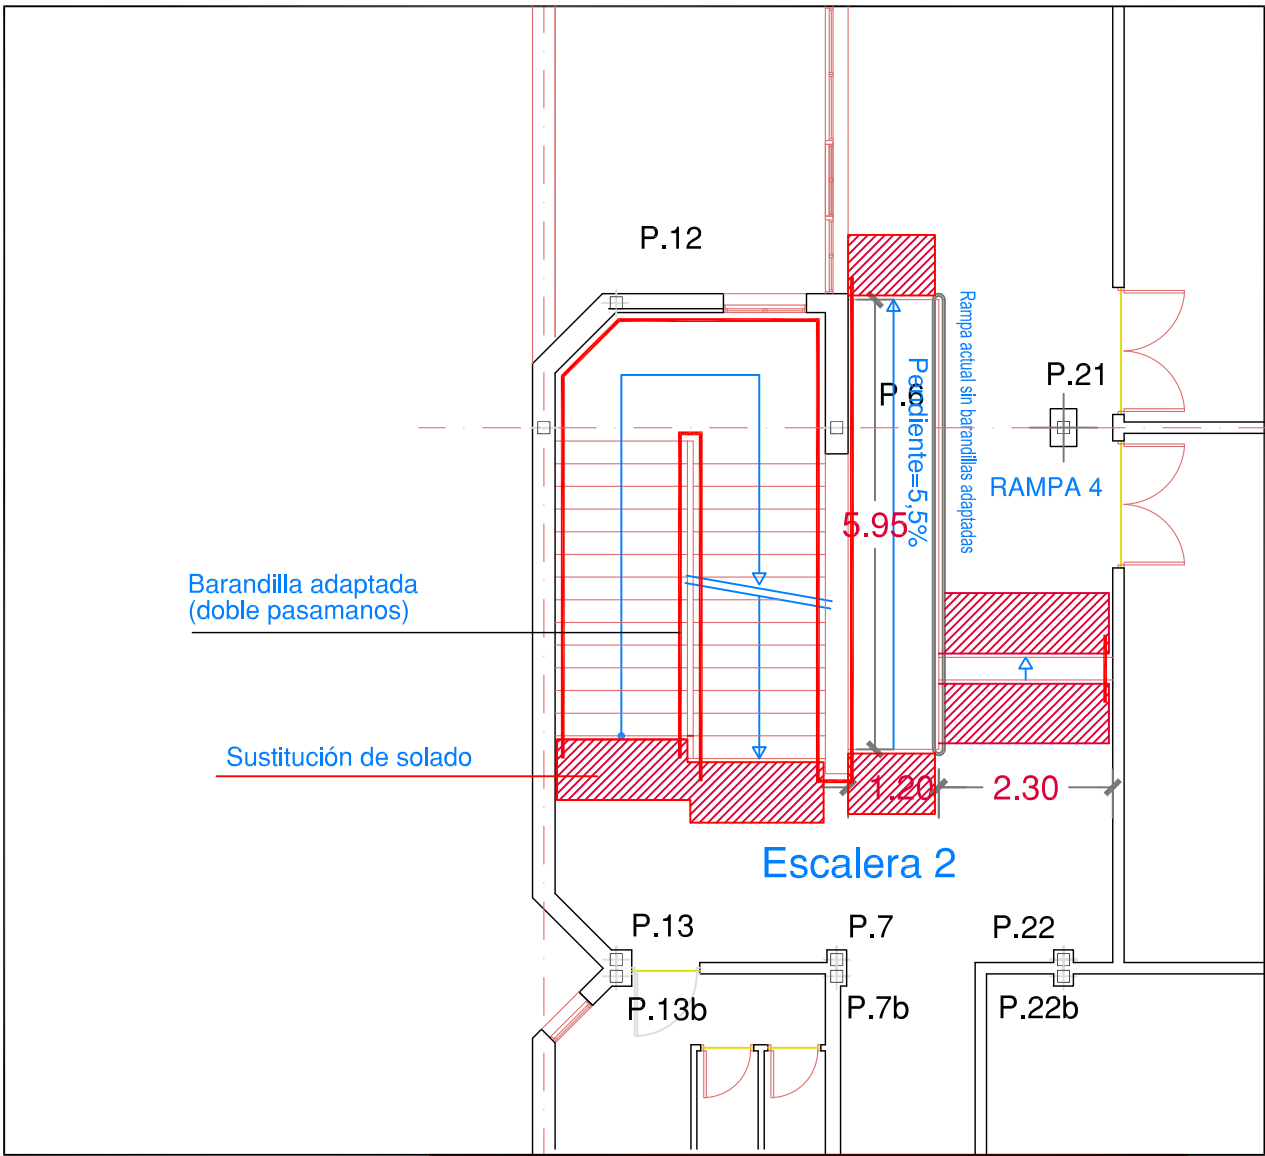

PLANTA BAJA.

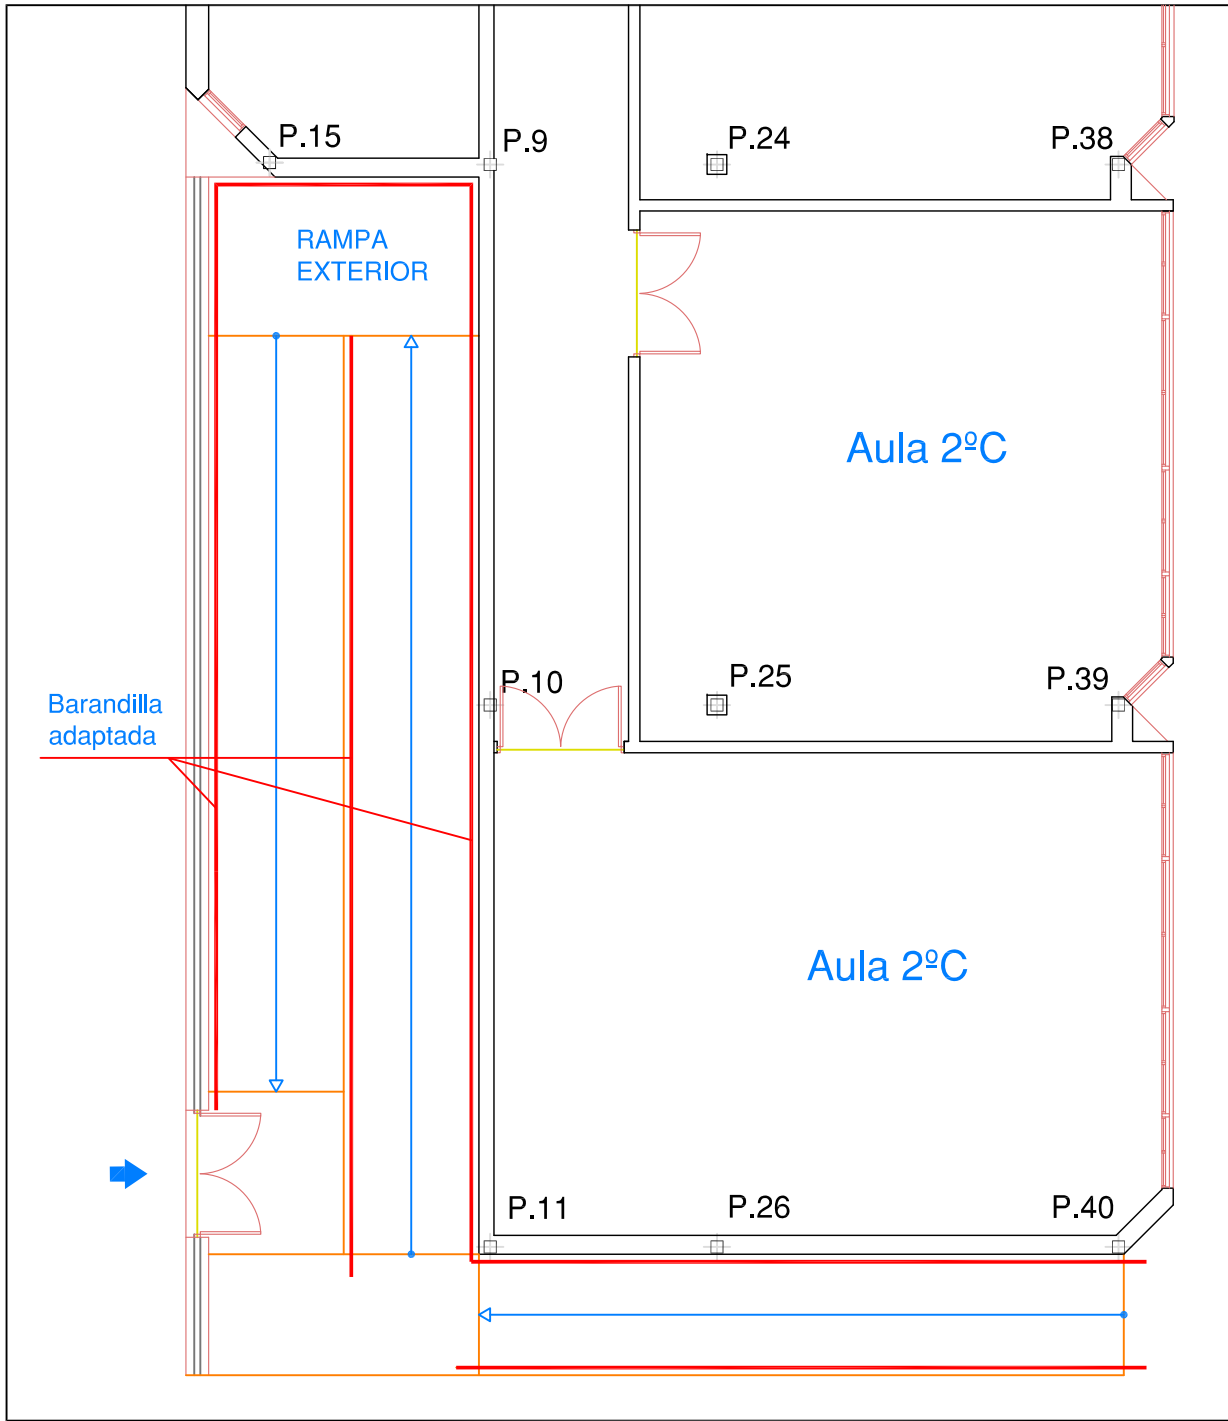

PLANTA BAJA. (Rampa exterior)

Actuaciones accesibilidad en ESCALERA 1

