



SIN ESCALA

ACTUACIONES A REALIZAR

DESCRIPCIÓN

CUBIERTAS A SUSTITUIR EN EDIFICIO PRINCIPAL

- 1.- INSTALACIÓN LÍNEA DE VIDA
- 2.- ELIMINACIÓN DE CUBRICIÓN DE FIBROCEMENTO
- 3.- SUSTITUCIÓN DE SISTEMA ACTUAL DE FORMACIÓN DE PENDIENTE POR ESTRUCTURA METÁLICA PARA FORMACIÓN DE PENDIENTE
- 4.- SUSTITUCIÓN DE CANALONES VISTOS
- 5.- INSTALACIÓN DE PANEL SANDWICH
- 6.- SUSTITUCIÓN DE SISTEMA DE PLETINA DE PÚAS, PARA LA PROTECCIÓN FRENTE A LAS AVES



Dirección General de Infraestructuras y Servicios
CONSEJERÍA DE EDUCACIÓN, JUVENTUD Y DEPORTE

Comunidad de Madrid

PROYECTO BÁSICO Y DE EJECUCIÓN DE SUSTITUCIÓN DE CUBIERTA EN EL

CEIP Nuestra Señora del Pilar
Torrejón de Velasco.

SITUACION

Calle San Nicasio, 24 CP: 28.990, Torrejón de Velasco. Madrid

PLANO

ARQUITECTURA.
SITUACIÓN Y
EMPLAZAMIENTO

A01



EMPLAZAMIENTO
E:1/500

PROPIEDAD

D.G. Infraestructuras y Servicios de la
Consejería de Educación, Universidades,
Ciencia y Portavocía
Santa Hortensia, 30. 28002 Madrid

ARQUITECTO

M.Isabel Castro Redondo

ESCALA


DINA2-varias

FECHA

septiembre2022

REVISADO

-

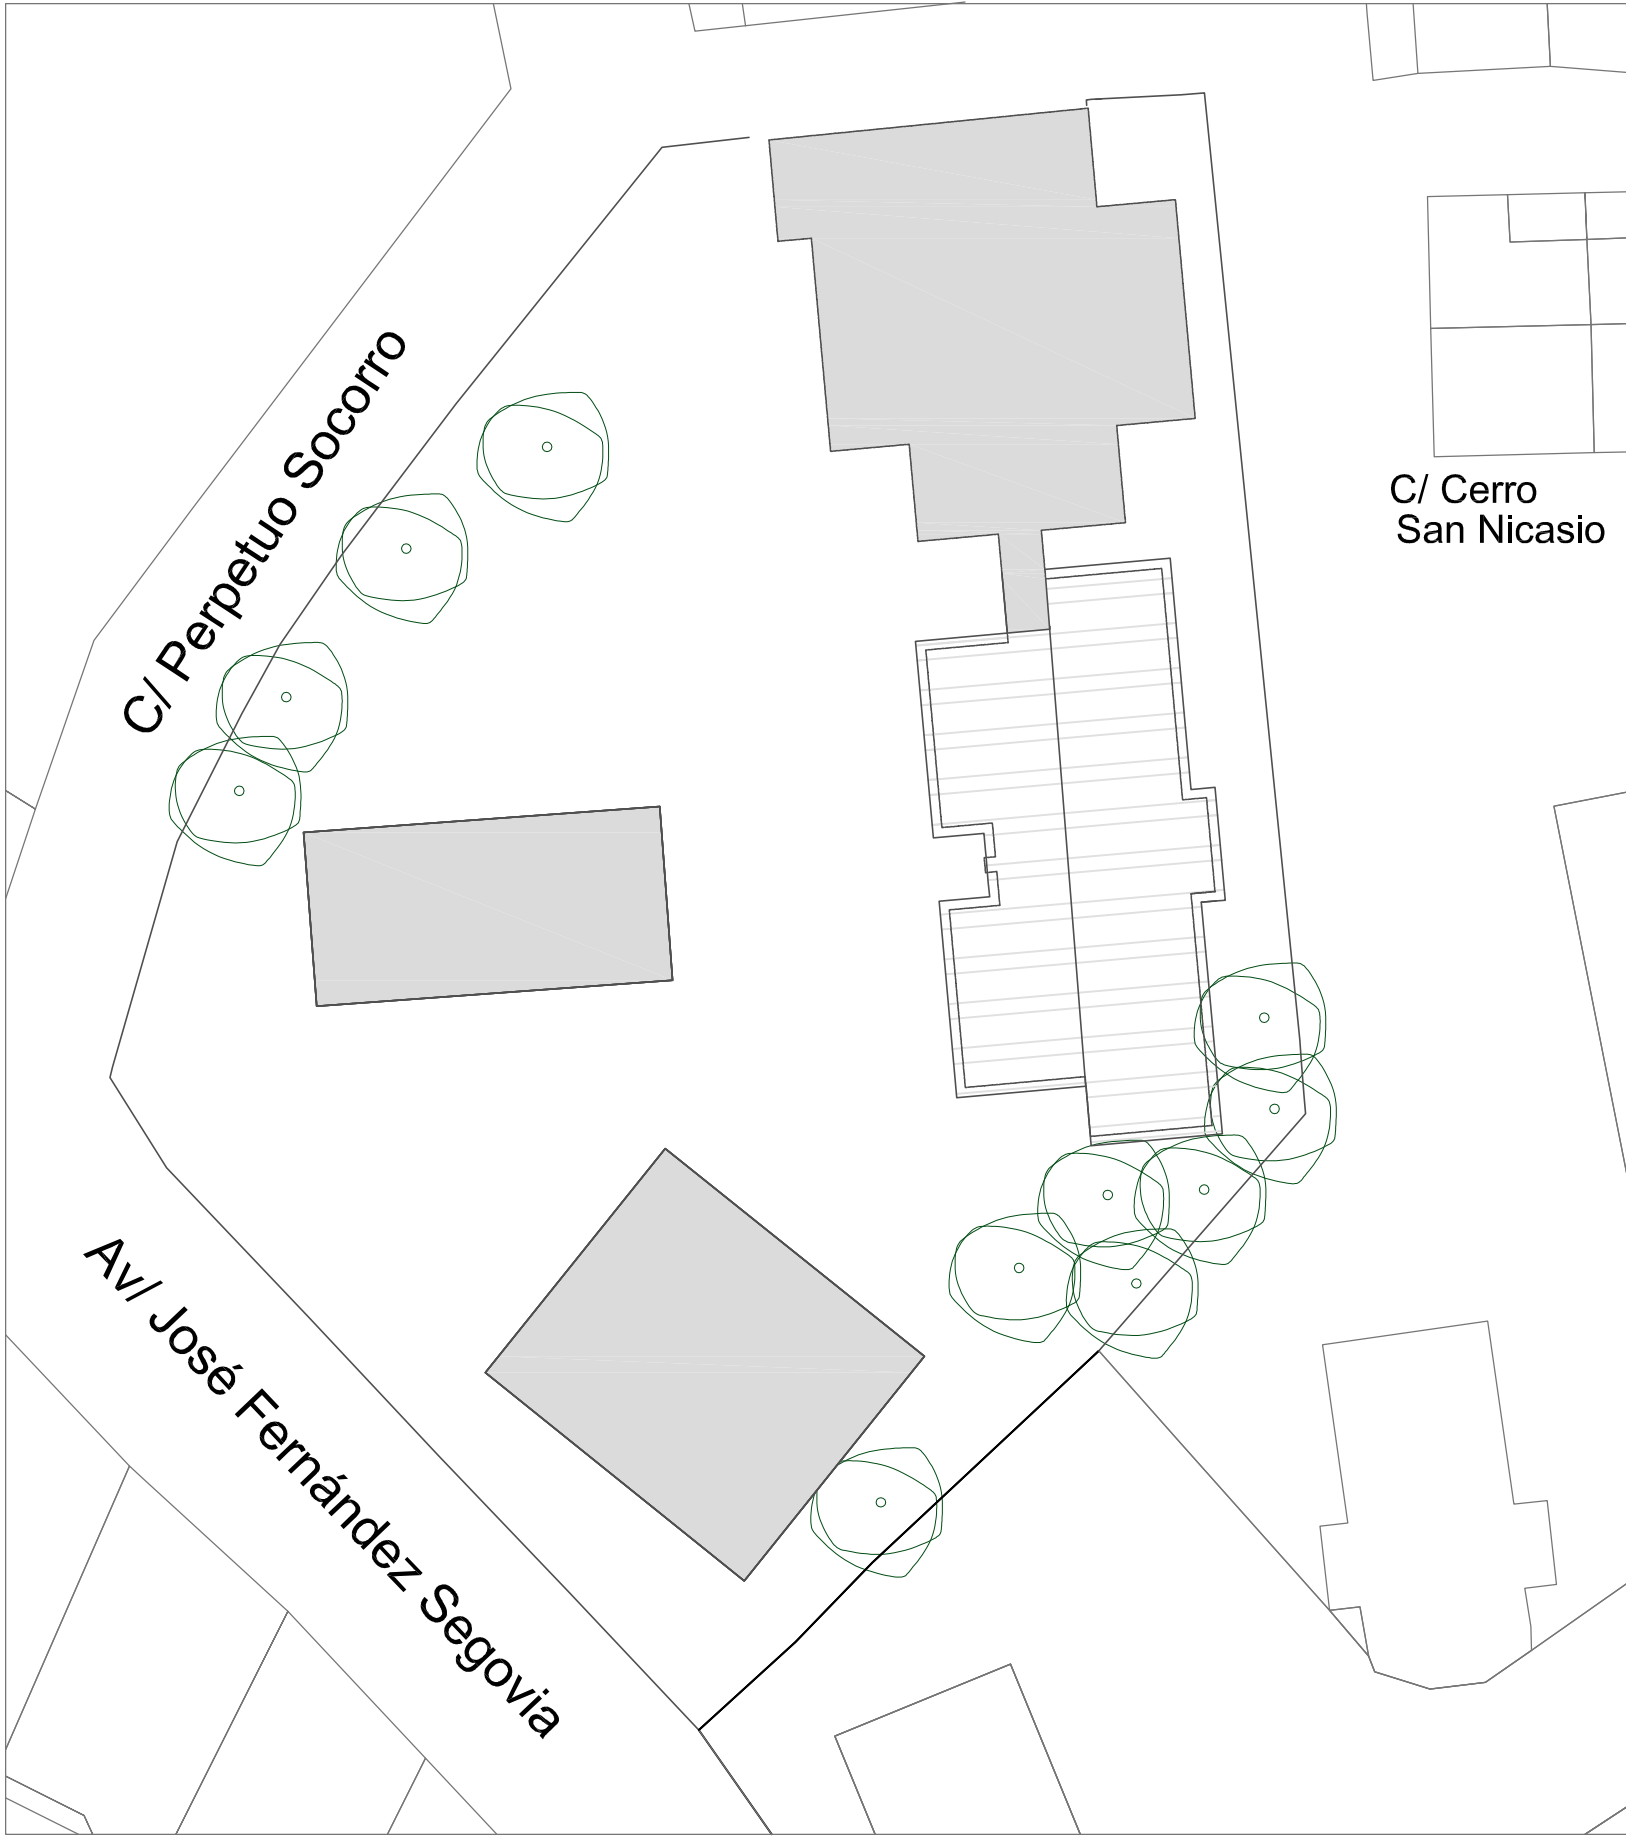

E:1/250

ACTUACIONES A REALIZAR

- DESCRIPCIÓN
- CUBIERTAS A SUSTITUIR EN EDIFICIO PRINCIPAL
- 1.- INSTALACIÓN LÍNEA DE VIDA
 - 2.- ELIMINACIÓN DE CUBRICIÓN DE FIBROCEMENTO
 - 3.- SUSTITUCIÓN DE SISTEMA ACTUAL DE FORMACIÓN DE PENDIENTE POR ESTRUCTURA METÁLICA PARA FORMACIÓN DE PENDIENTE
 - 4.- SUSTITUCIÓN DE CANALONES VISTOS
 - 5.- INSTALACIÓN DE PANEL SANDWICH
 - 6.- SUSTITUCIÓN DE SISTEMA DE PLETINA DE PÚAS, PARA LA PROTECCIÓN FRENTE A LAS AVES



E:1/250

ACTUACIONES REALIZADAS

- DESCRIPCIÓN
- NUEVA CUBIERTA PANEL SANDWICH SOBRE ESTRUCTURA METÁLICA CON PENDIENTE
 - SUSTITUCIÓN DE CANALONES
 - LÍNEA DE VIDA INSTALADA
 - PLETINA DE PÚAS PROTECCIÓN ANTIAVES
 - BAJANTE EXISTENTES A MANTENER

Dirección General de Infraestructuras y Servicios
CONSEJERÍA DE EDUCACIÓN, JUVENTUD Y DEPORTE

Comunidad de Madrid

PROYECTO. BÁSICO Y DE EJECUCIÓN DE SUSTITUCIÓN DE CUBIERTA EN EL

CEIP Nuestra Señora del Pilar Torrejón de Velasco.

SITUACION
Calle San Nicasio, 24 CP: 28.990, Torrejón de Velasco. Madrid

PLANO

ESTADO ACTUAL: ACTUACIONES ESTADO REFORMADO A02




PROPIEDAD
D.G. Infraestructuras y Servicios de la
Consejería de Educación, Universidades,
Ciencia y Portavocía
Santa Hortensia, 30. 28002 Madrid

ARQUITECTO
M.Isabel Castro Redondo




ESCALA
DINA2-varias


FECHA septiembre2022
REVISADO -



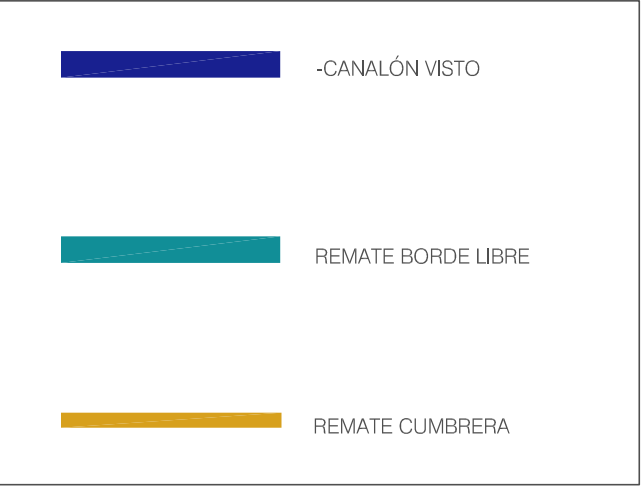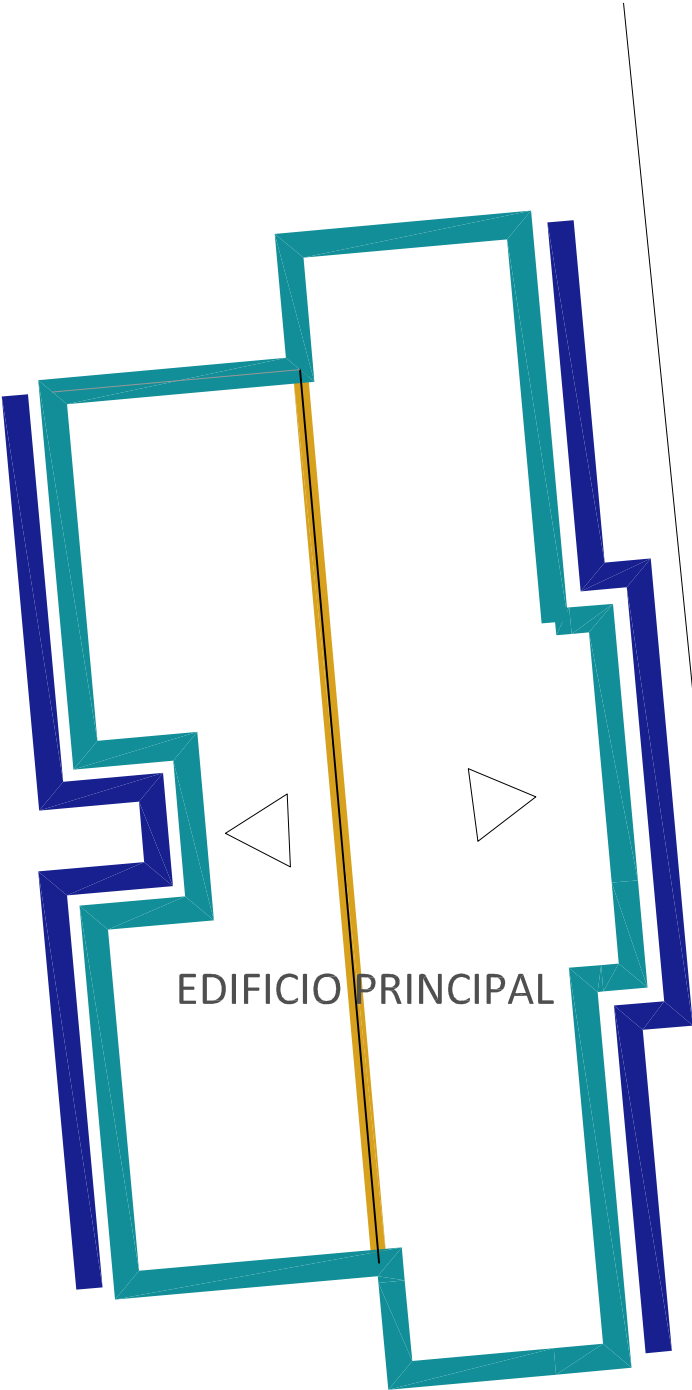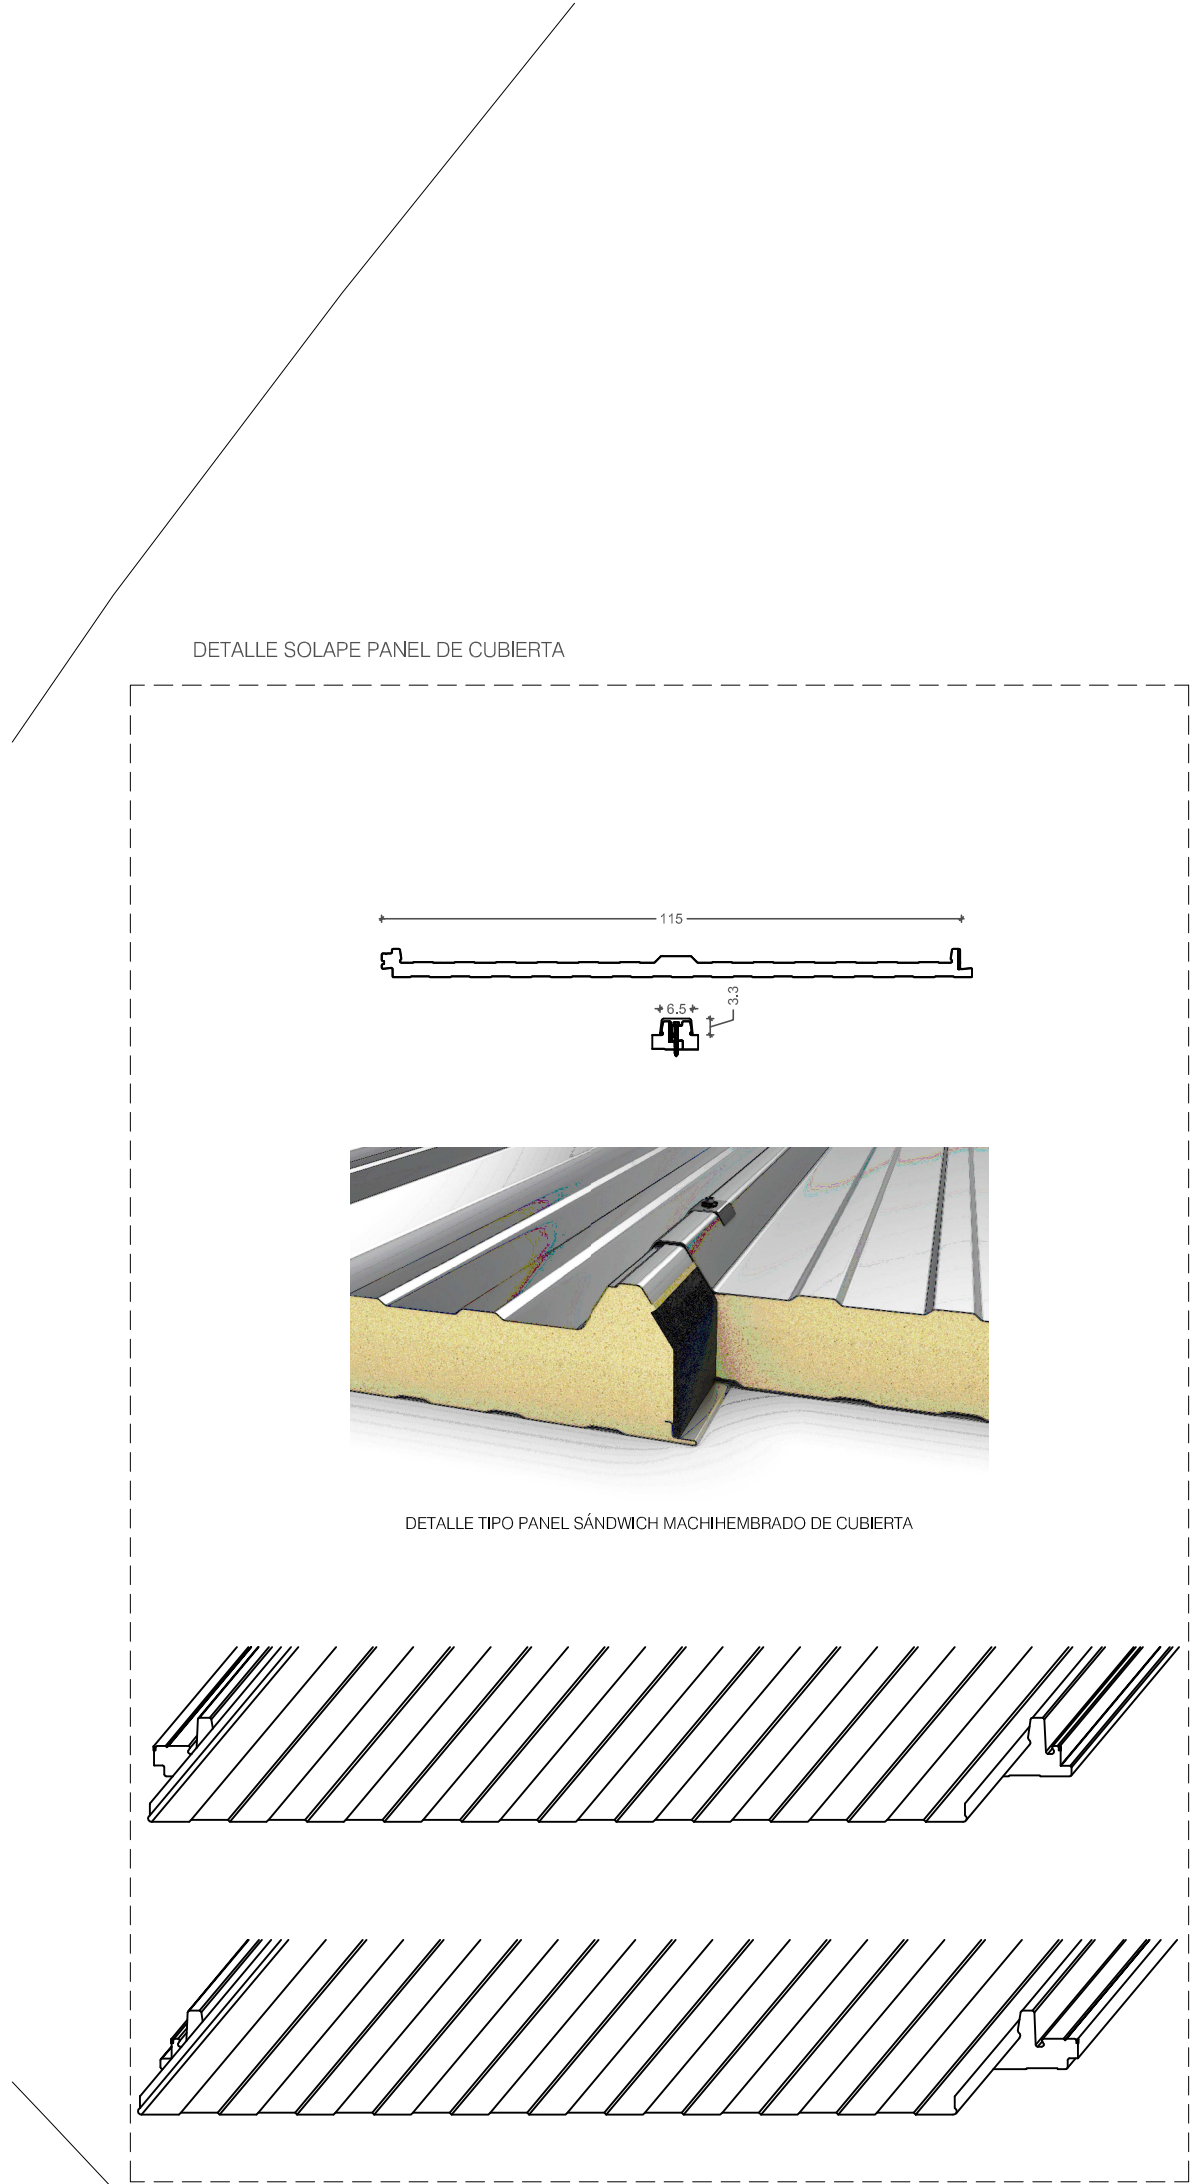

- OBRAS A REALIZAR, EDIFICIO PRINCIPAL
- NUEVA FORMACIÓN DE PENDIENTES A BASE DE ESTRUCTURA METÁLICA LIGERA AUTOPORTANTE EN PERFILES DE ACERO GALVANIZADO CONFORMADOS EN FRÍO.
 - COLOCACIÓN DE PANEL DE CHAPA DE ACERO GALVANIZADO Y LACADO CON NÚCLEO AISLANTE DE POLIURETANO EN CUBIERTA Y REMATES PERIMETRALES.
 - SUSTITUCIÓN DE CANALONES EXISTENTES POR NUEVOS.
 - COLOCACIÓN DE SISTEMA DE PÚAS METÁLICAS ANTI-VESES.

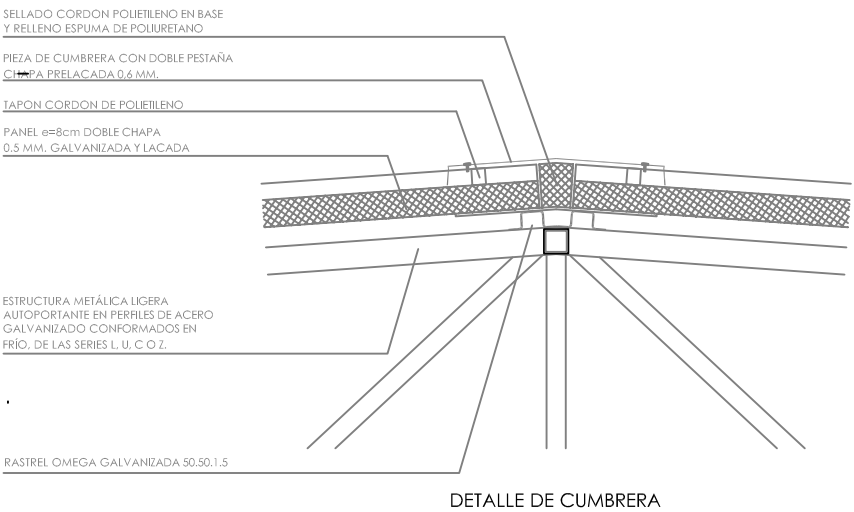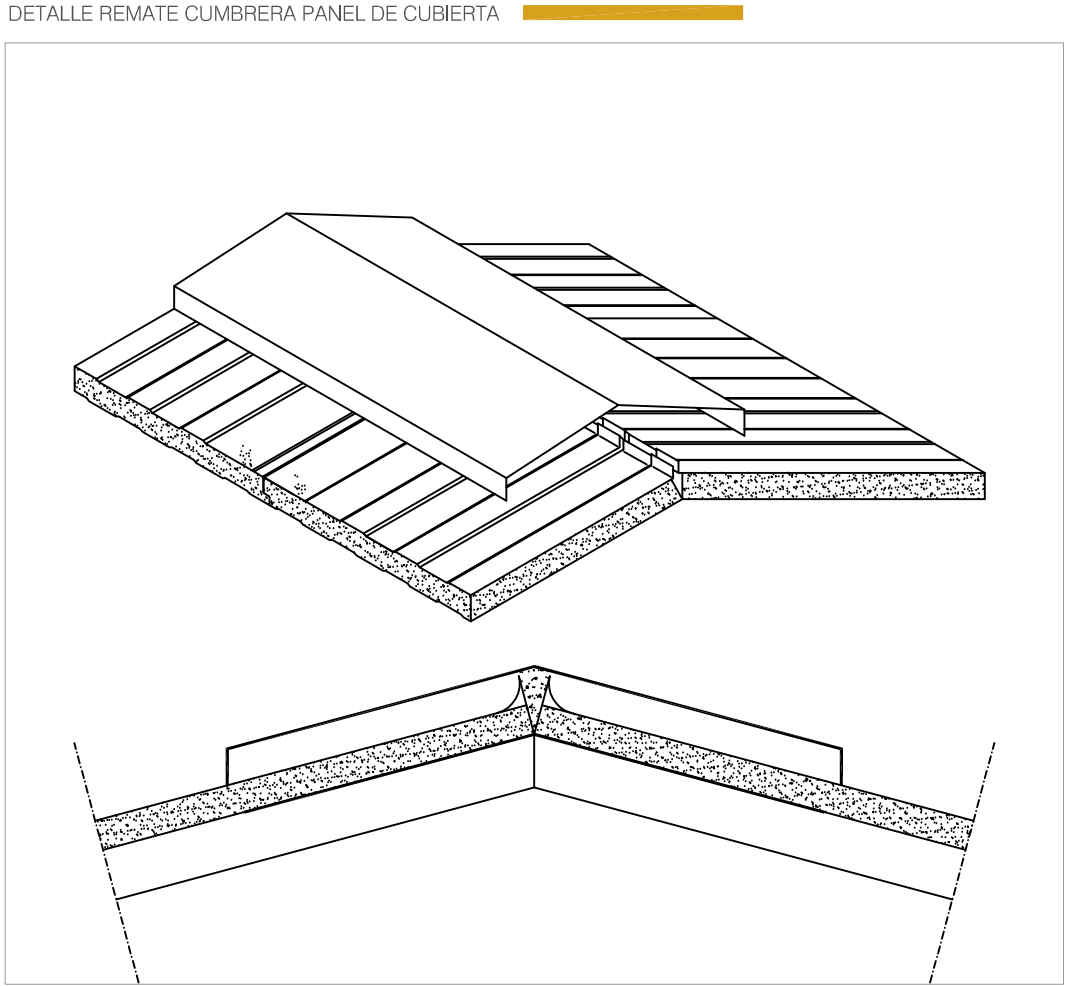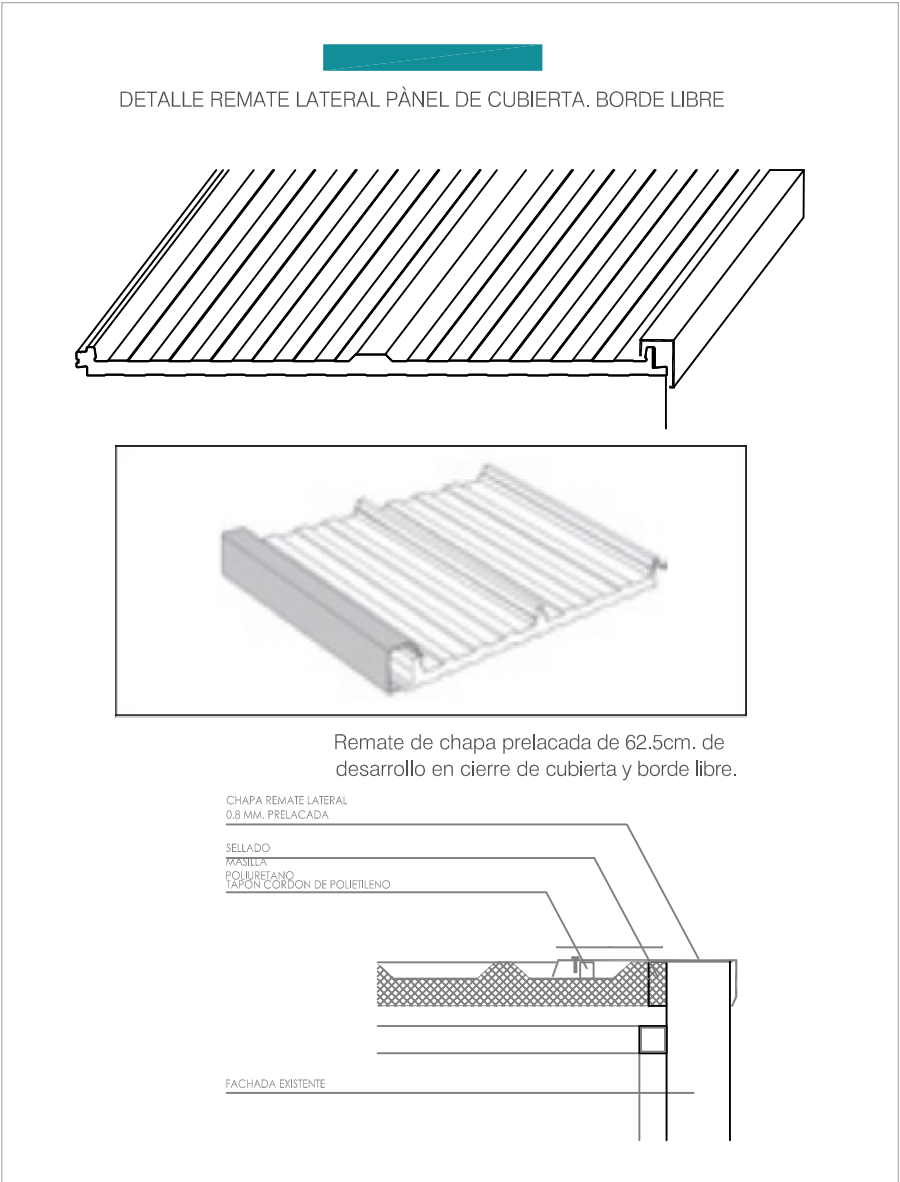

 Dirección General de Infraestructuras y Servicios
CONSEJERÍA DE EDUCACIÓN, JUVENTUD Y DEPORTE

Comunidad de Madrid


PROYECTO BÁSICO Y DE EJECUCIÓN DE SUSTITUCIÓN DE CUBIERTA EN EL

CEIP Nuestra Señora del Pilar
Torrejón de Velasco.

SITUACION
Calle San Nicasio, 24 CP: 28.990, Torrejón de Velasco. Madrid

PLANO

ARQUITECTURA.
DETALLES

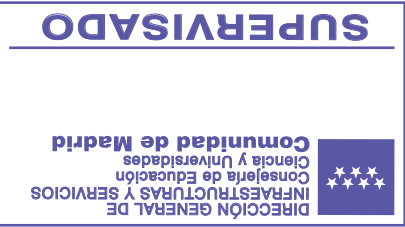


PROPIEDAD
D.G. Infraestructuras y Servicios de la
Consejería de Educación, Universidades,
Ciencia y Portavocía
Santa Hortensia, 30. 28002 Madrid

ARQUITECTO
M.Isabel Castro Redondo


ESCALA
DINA2-varias

FECHA septiembre2022
REVISADO -

A03

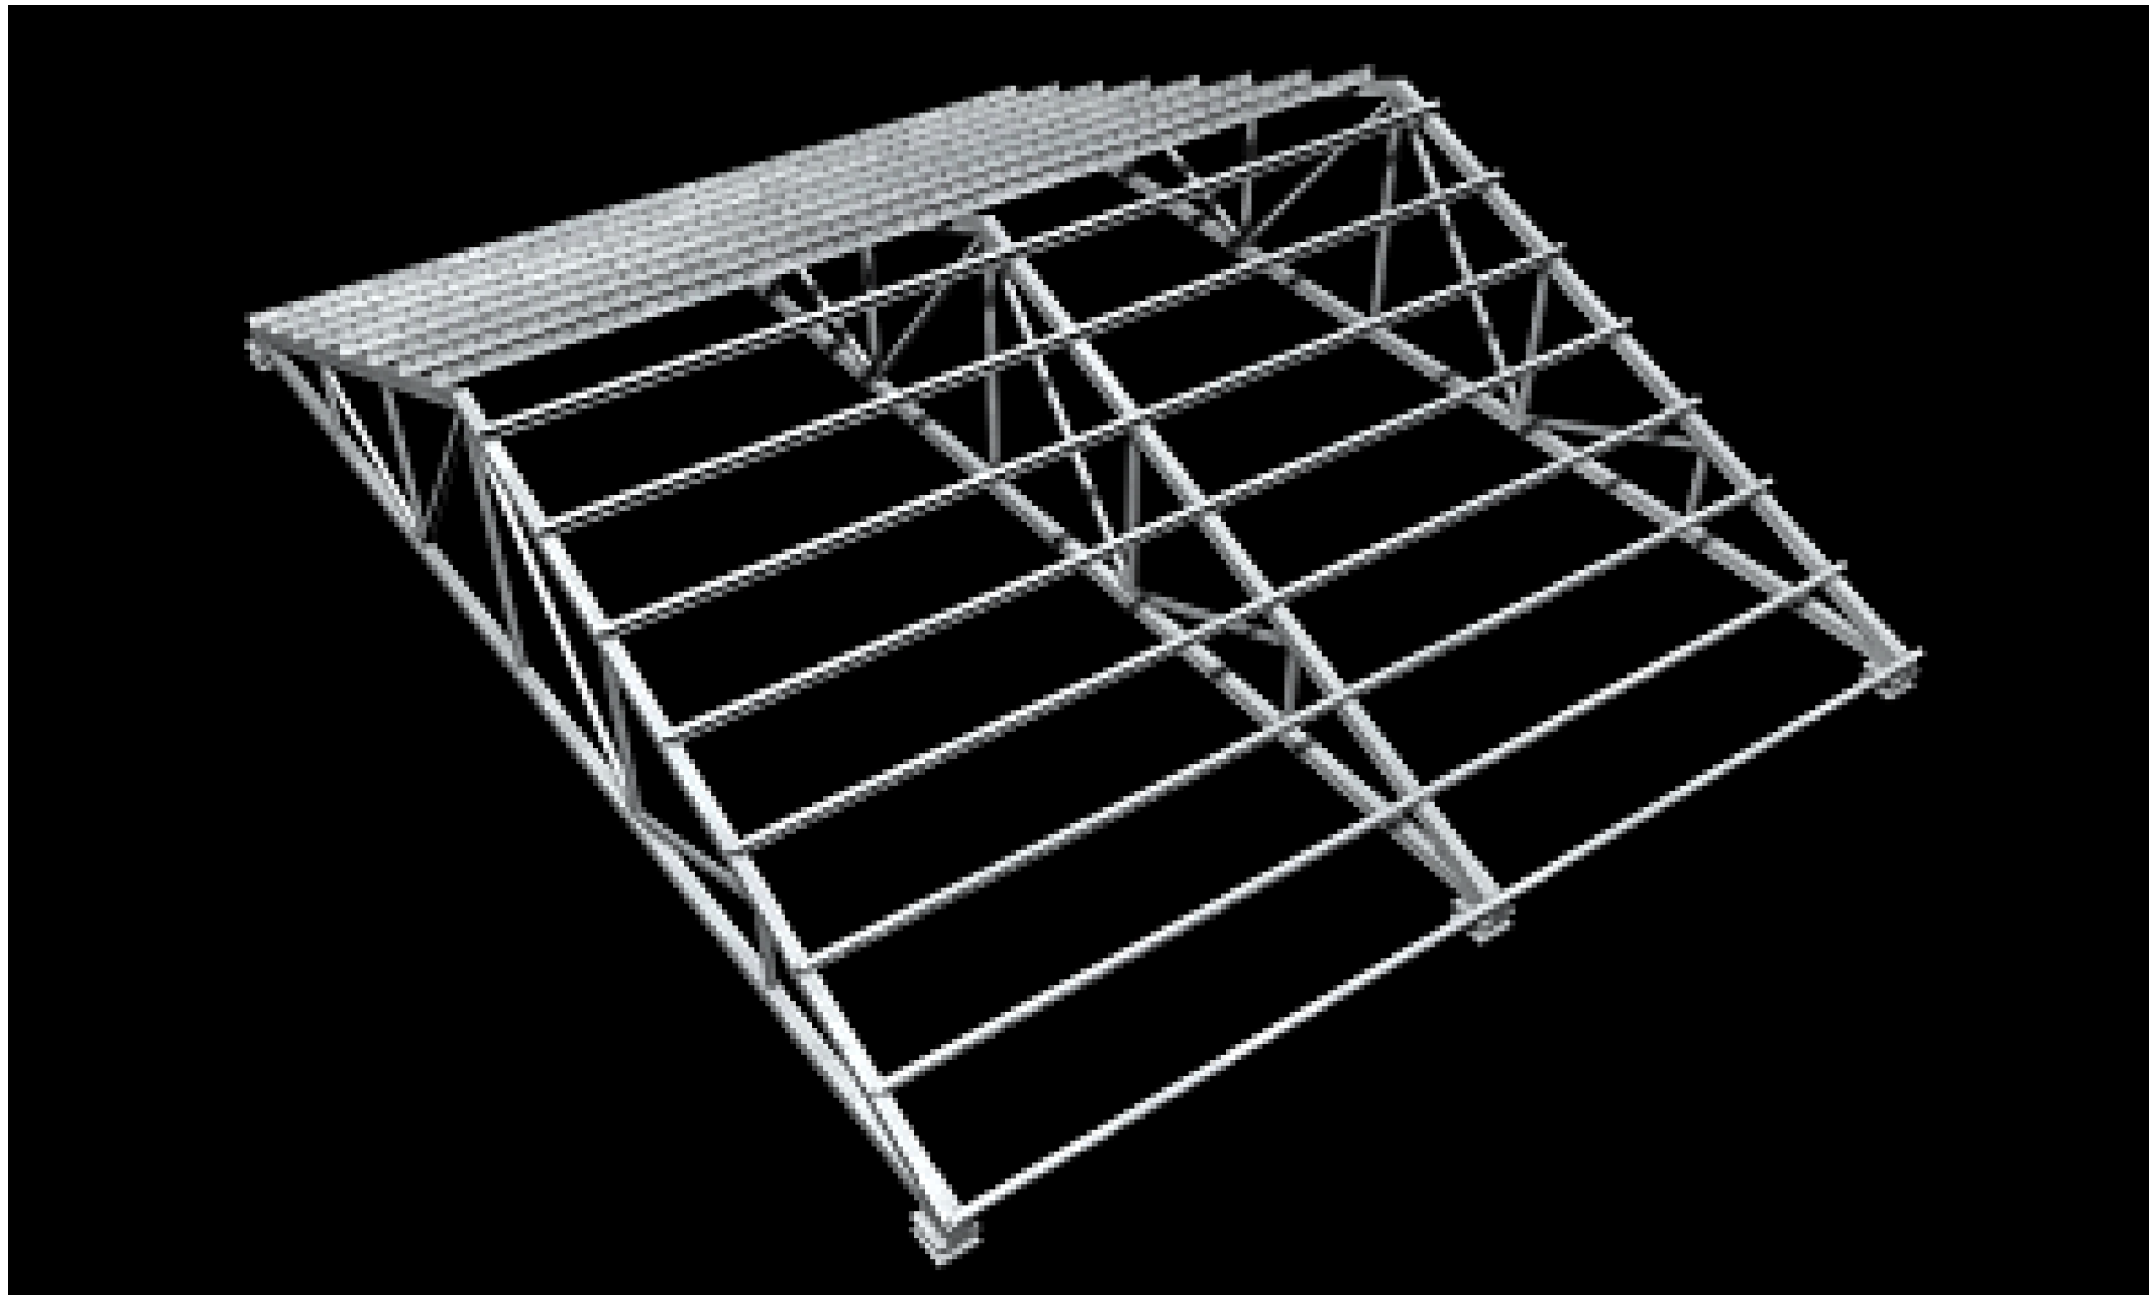

LEYENDA DE ESTRUCTURAS	
DESCRIPCIÓN	
	BORDE DE CUBIERTA
	EJE ESTRUCTURA
	MURO EXISTENTE DE FACHADA
	PANEL SANDWICH

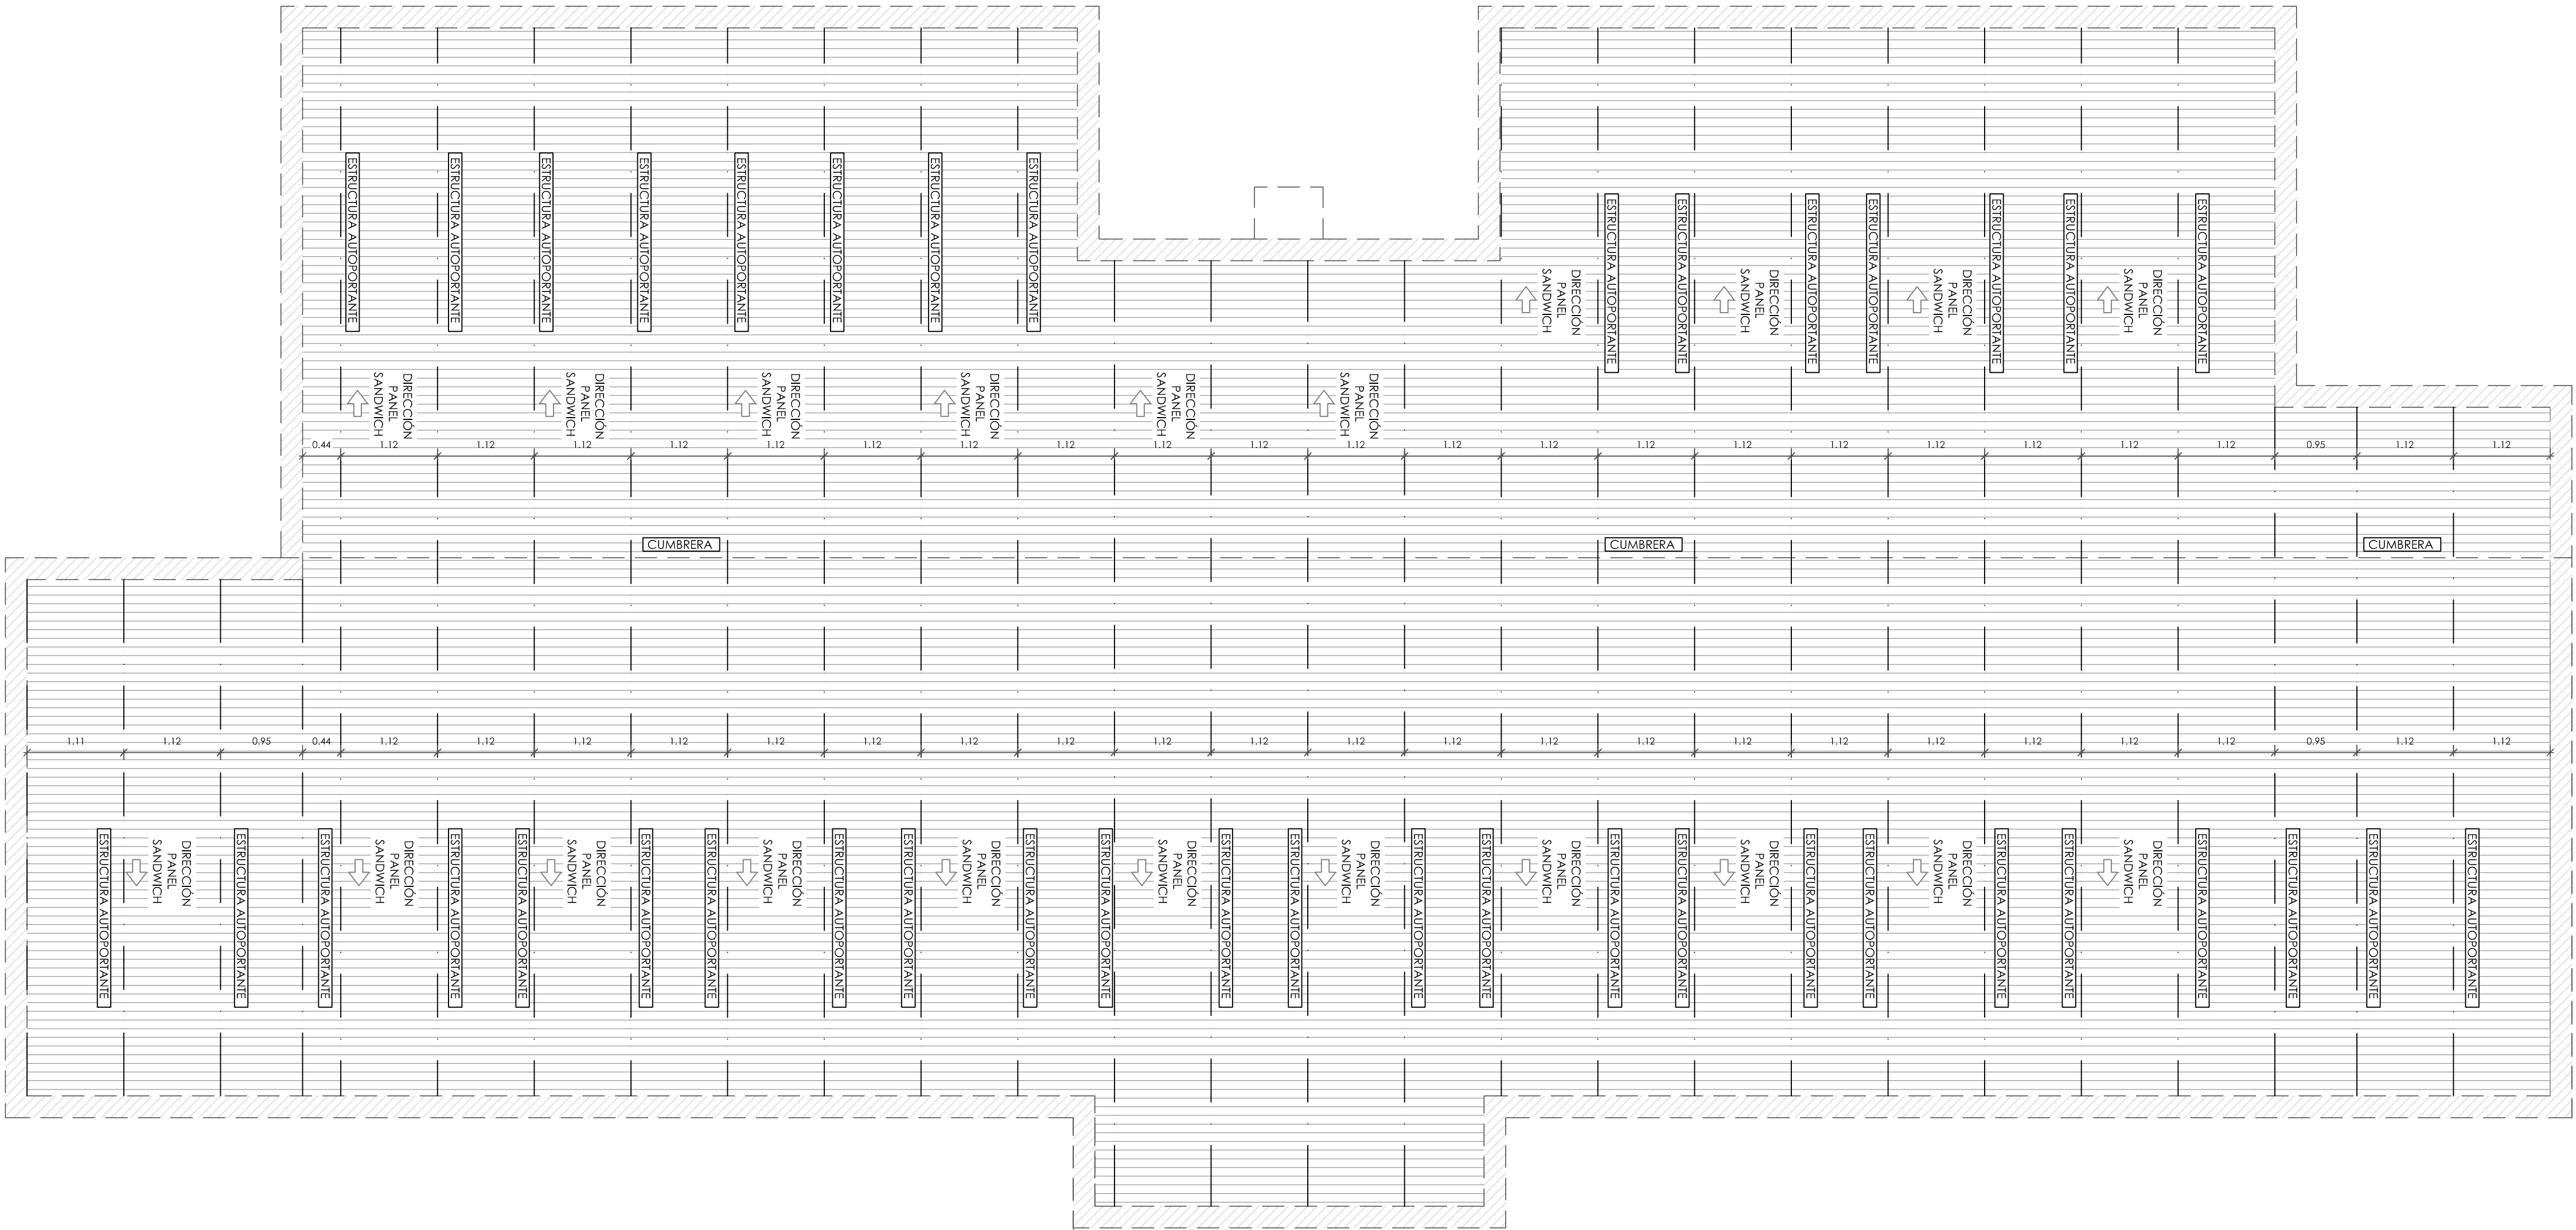

ESTRUCTURA METÁLICA LIGERA
ESQUEMA COLOCACIÓN ENTRAMADO