


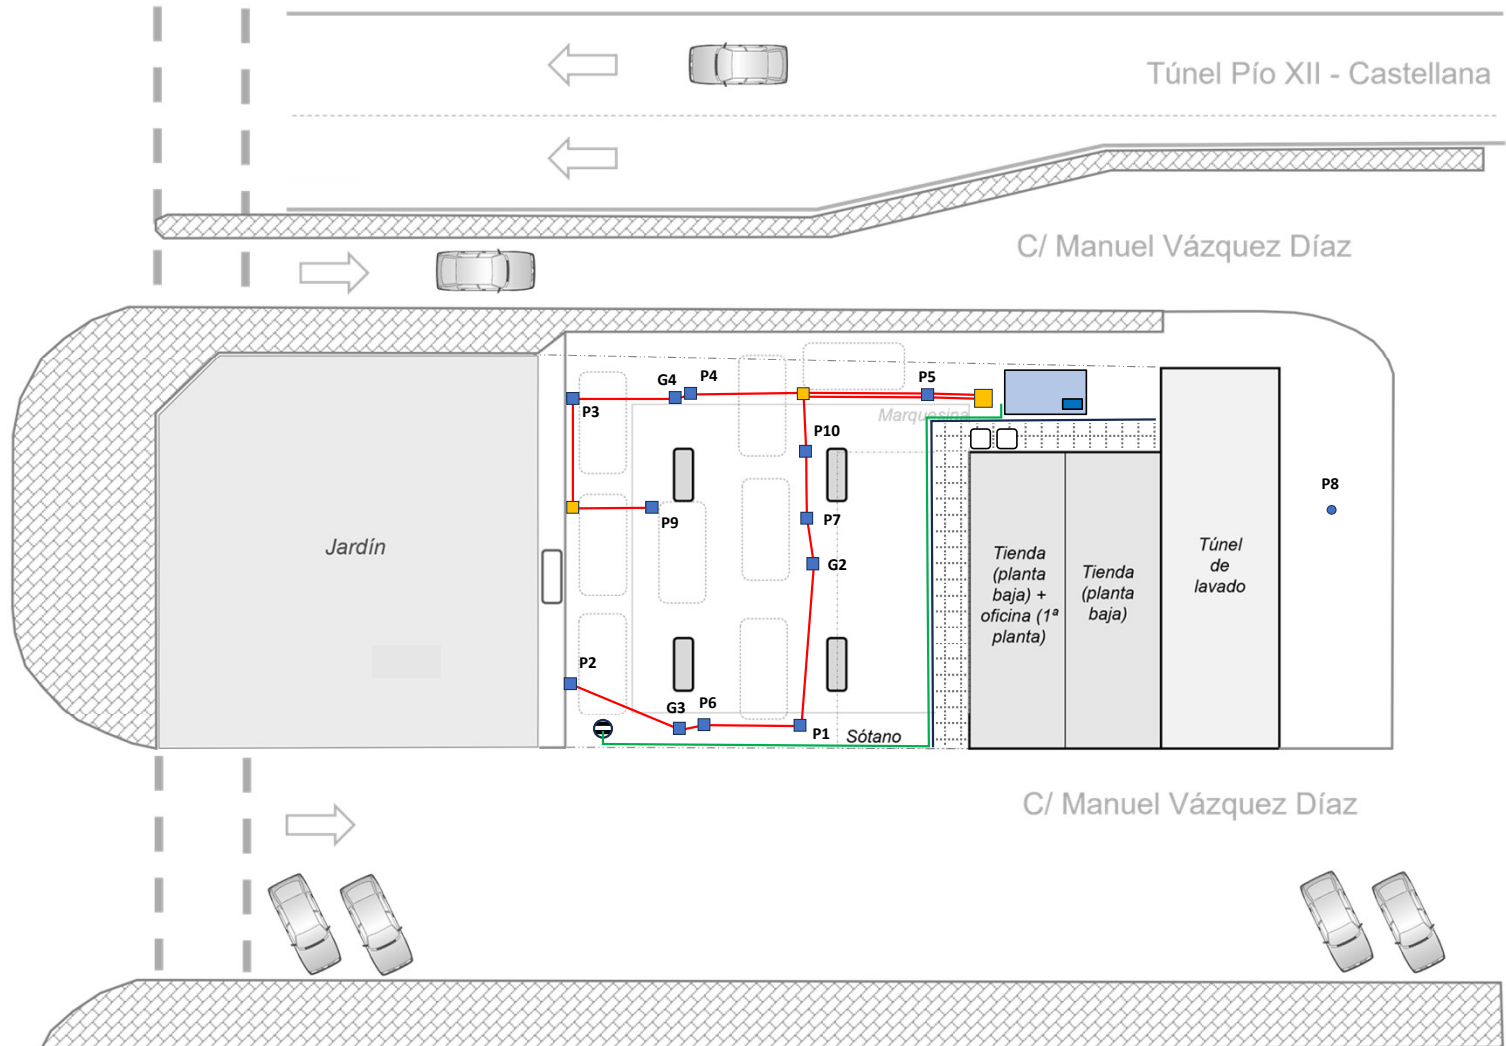

Paseo de la Castellana



Edificio de viviendas

LEYENDA

- | | |
|--|--|
| Depósitos GRG 1.000 litros | Arquetas 40 x 40 cm con piezómetros de extracción |
| Separador 500 litros (salida 5 ppm) | Arquetas auxiliares 40 x 40 cm |
| Módulo remediación: caseta de 4,10 x 2,23 x 2,58 m. | Arqueta auxiliar 80 x 80 cm |
| Colector de efluente a punto de vertido: PVC flexible 32 mm. | Pasatubos soterrado; PVC corrugado 90 mm; profundidad media = 20 cm. |
| Isletas de surtidores de la antigua E.S. | Piezómetro PVC Ø 2"; arqueta metálica Ø 15cm. |

Plan de remediación del subsuelo

ANTIGUA ESTACIÓN ALFAMBRA

Plano nº
1

Pº de la Castellana, 276 – Madrid

Elementos del sistema de
remediación

Escala:
GRÁFICA



Agosto 2024

ESCALA

0 5 m