

Este documento se ha obtenido directamente del original que contenía la firma auténtica y, para evitar el acceso a datos personales protegidos, se ha ocultado el código que permitiría acceder al original.

V.- PLANOS

PROYECTO: PROYECTO BÁSICO Y DE EJECUCIÓN DE LAS OBRAS DE AMPLIACIÓN DEL RECORRIDO DE LOS DOS MONTACAMAS HASTA LA PLANTA QUINTA DEL HOSPITAL VIRGEN DE LA TORRE - V03

SITUACIÓN: C/ PUERTO LUMBRERAS Nº 5 , MADRID, C.P. 28031


PROMOTOR: SERVICIO MADRILEÑO DE SALUD - HOSPITAL UNIVERSITARIO INFANTA LEONOR

ARQUITECTO: CARLOS RODRIGUEZ MAHOU

FECHA: FEBRERO 2025






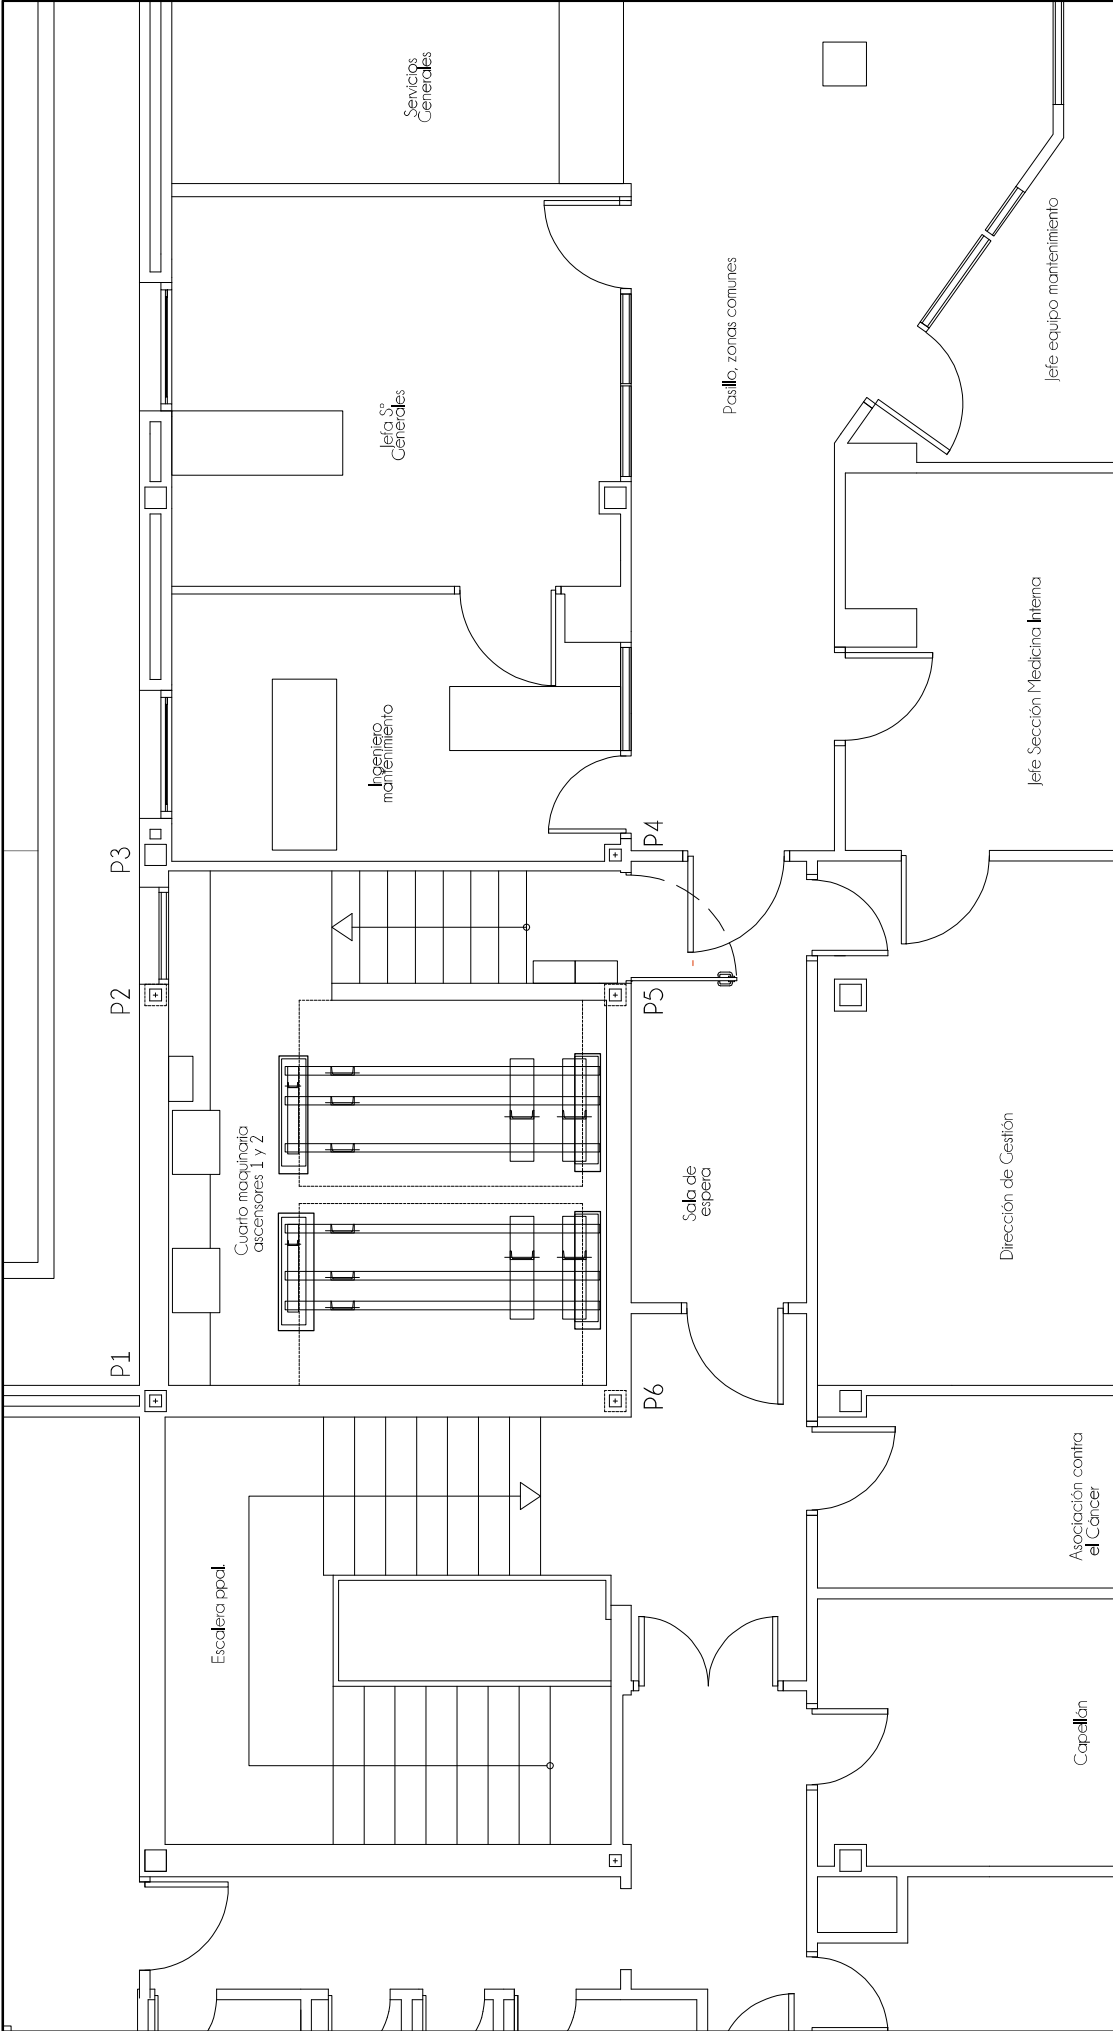


PROYECTO BÁSICO Y DE EJECUCIÓN DE LAS OBRAS DE AMPLIACIÓN DEL RECORRIDO DE LOS DOS MONTACAMAS HASTA LA PLANTA QUINTA DEL HOSPITAL VIRGEN DE LA TORRE C/ PUERTO LUMBRERAS N° 5 - 28.031 - MADRID	número	revisión
PLANTA QUINTA- ZONA DE ACTUACIÓN ESTADO ACTUAL-	A02 01	ESCALA 1/100 - 5 FECHA: JULIO 2024
LA PROPIEDAD CONSEJERIA DE S/	AD DE MADRID	
CARLOS RODRIGUEZ I	206 s/d COMA	



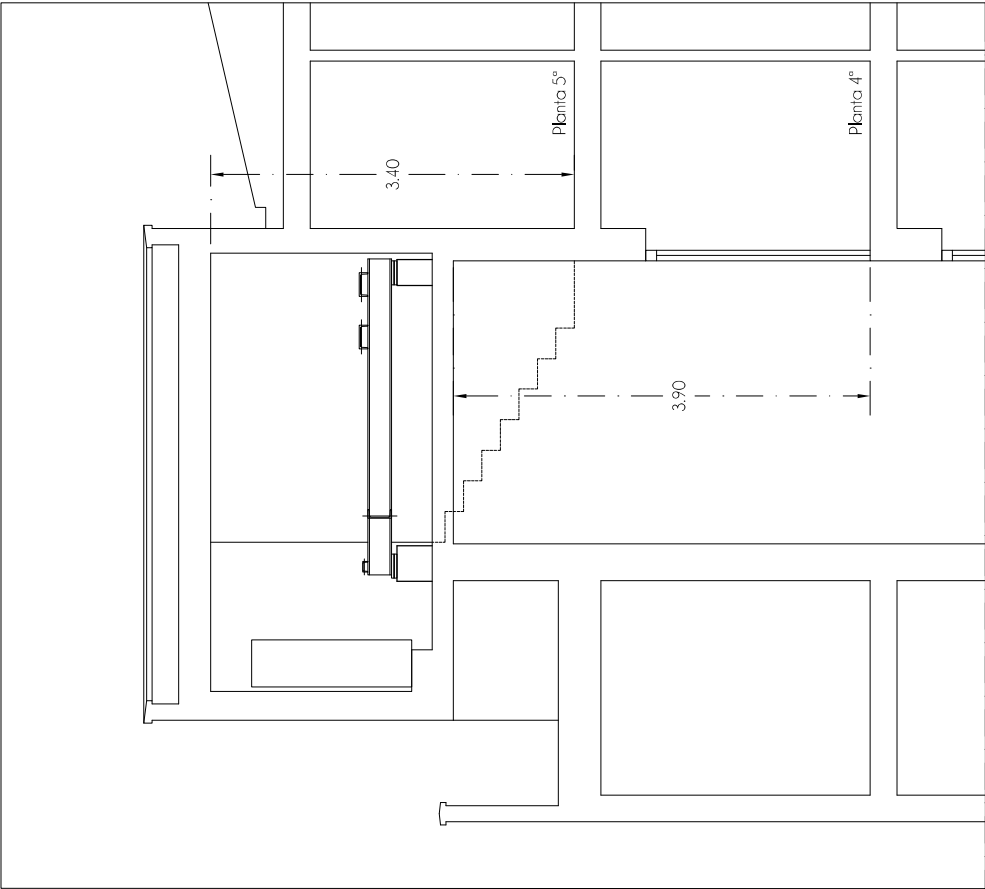

SECCIÓN ESTADO ACTUAL

PROYECTO BÁSICO Y DE EJECUCIÓN DE LAS OBRAS DE AMPLIACIÓN DEL RECORRIDO DE LOS DOS MONTACAMAS HASTA LA PLANTA QUINTA DEL HOSPITAL VIRGEN DE LA TORRE		número	revisión
C/ PUERTO LUMBRERAS N° 5. - 28.031 - MADRID			
SECCIÓN POR HUECO DE MONTACAMAS.-		A03 01	
ESTADO ACTUAL.-		ESCALA:	1/100 - 5
LA PROPIEDAD		FECHA:	JULIO 2024
CONSEJERIA DE S/	AD DE MADRID		
CARLOS RODRIGUEZ N	206 s/d COMA		
		Adaptar2 arquitectos	

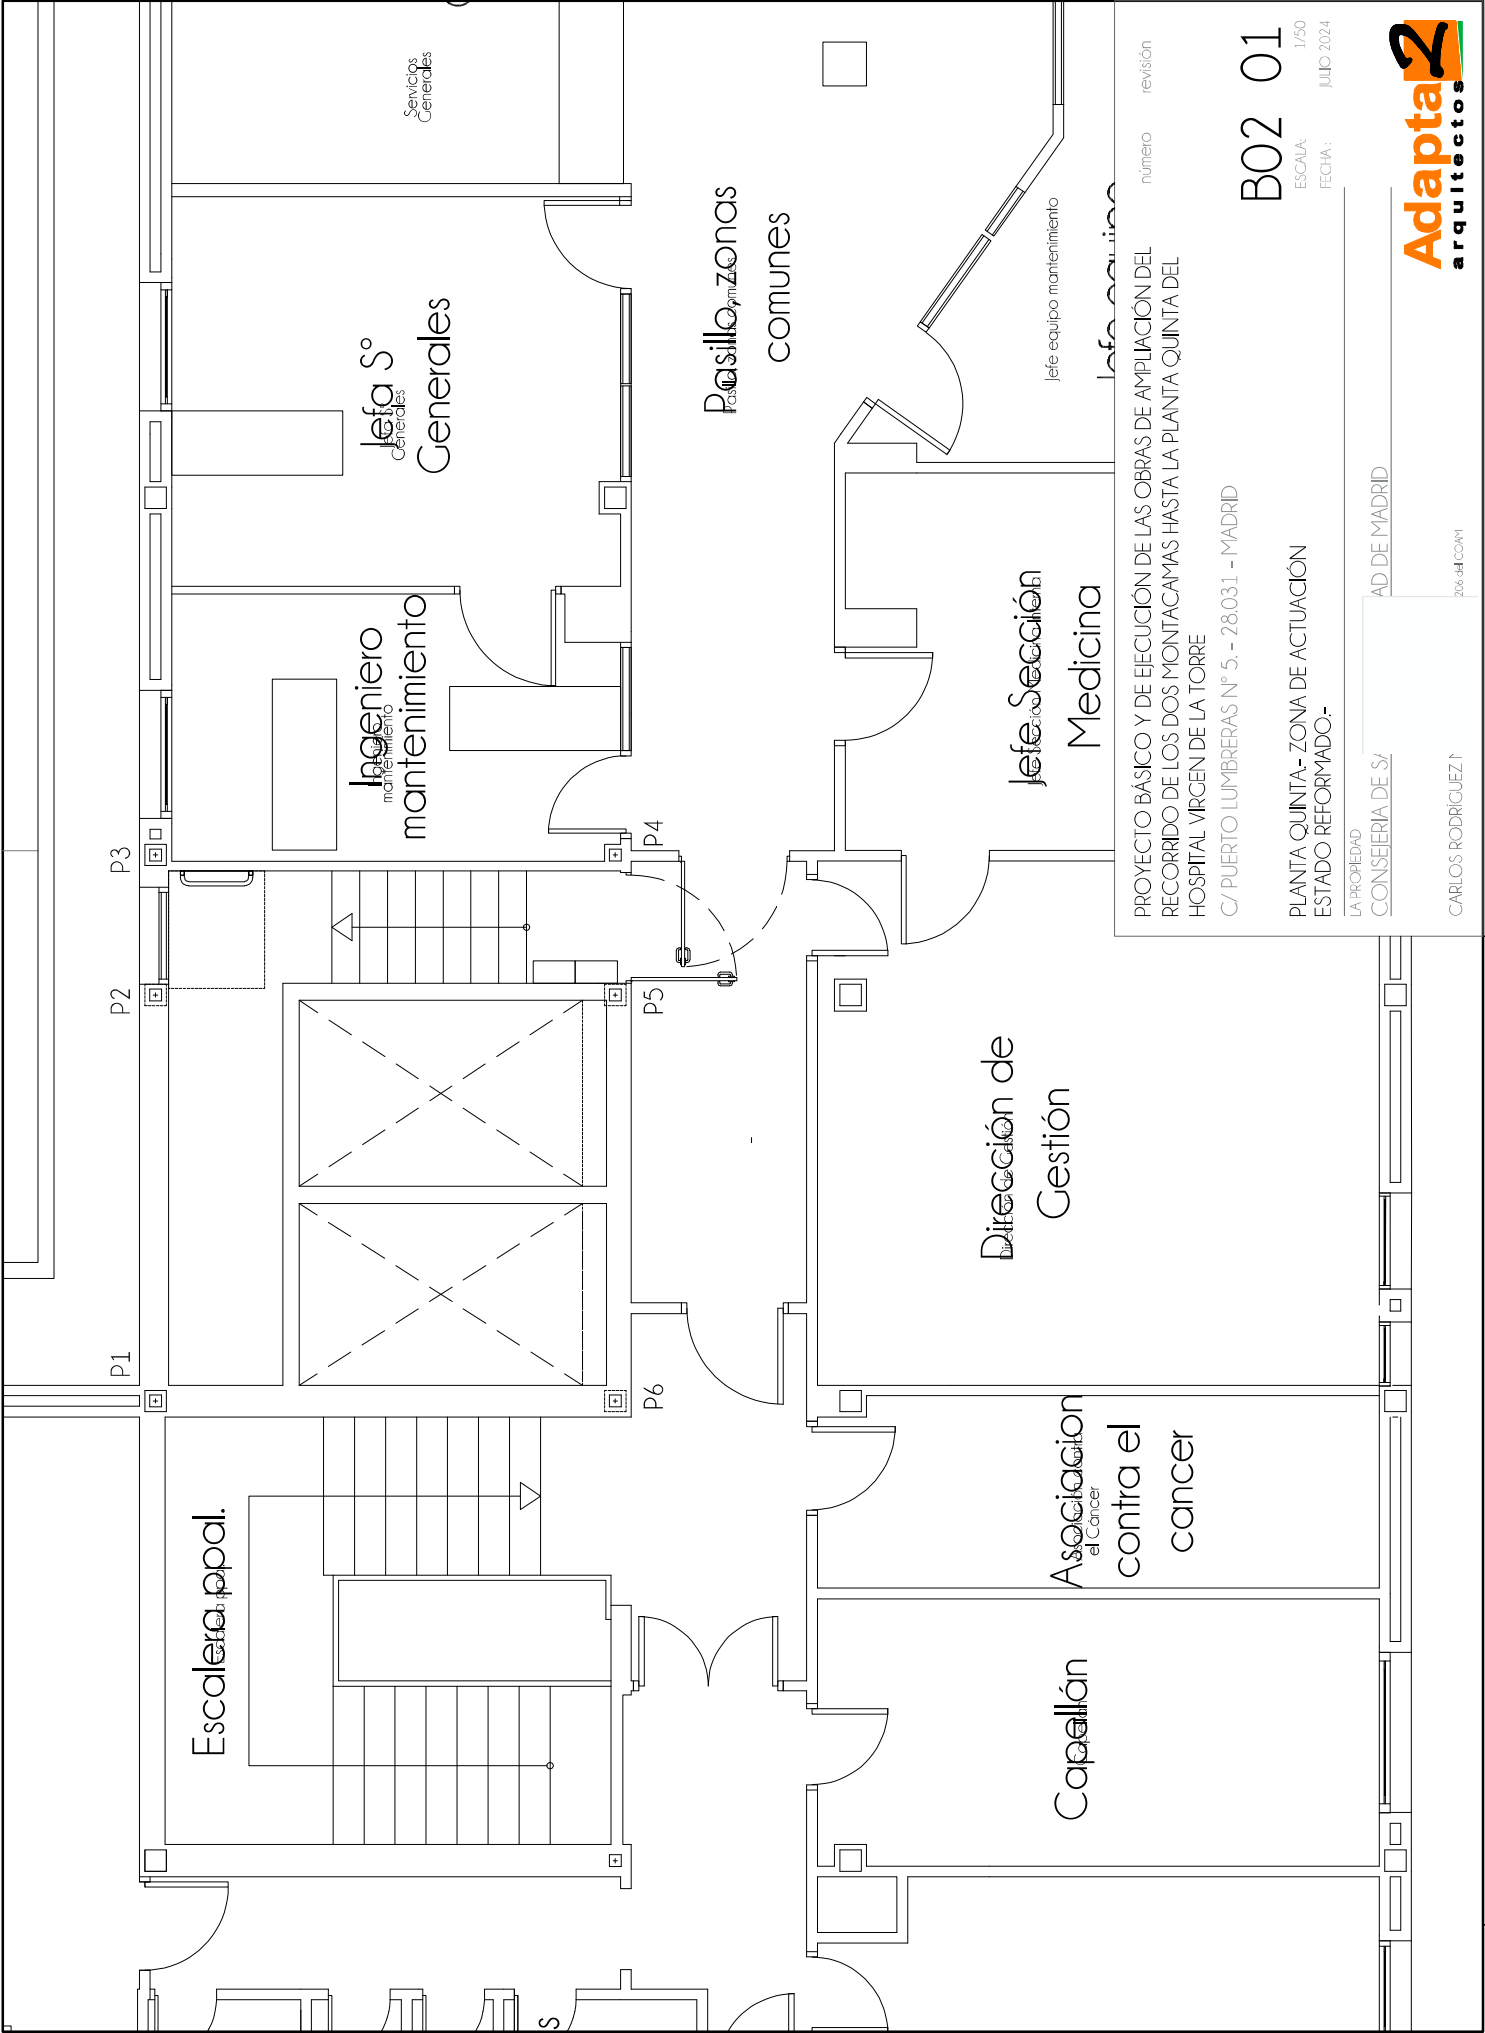

PROYECTO BÁSICO Y DE EJECUCIÓN DE LAS OBRAS DE AMPLIACIÓN DEL
RECORRIDO DE LOS DOS MONTACAMAS HASTA LA PLANTA QUINTA DEL
HOSPITAL VIRGEN DE LA TORRE
C/ PUERTO LUMBRERAS N° 5 - 28.031 - MADRID


B02 01
ESCALA 1/50
FECHA: JULIO 2024

PLANTA QUINTA- ZONA DE ACTUACIÓN
ESTADO REFORMADO.-


LA PROPIEDAD
CONSEJERÍA DE S/ AD DE MADRID

CARLOS RODRIGUEZ T



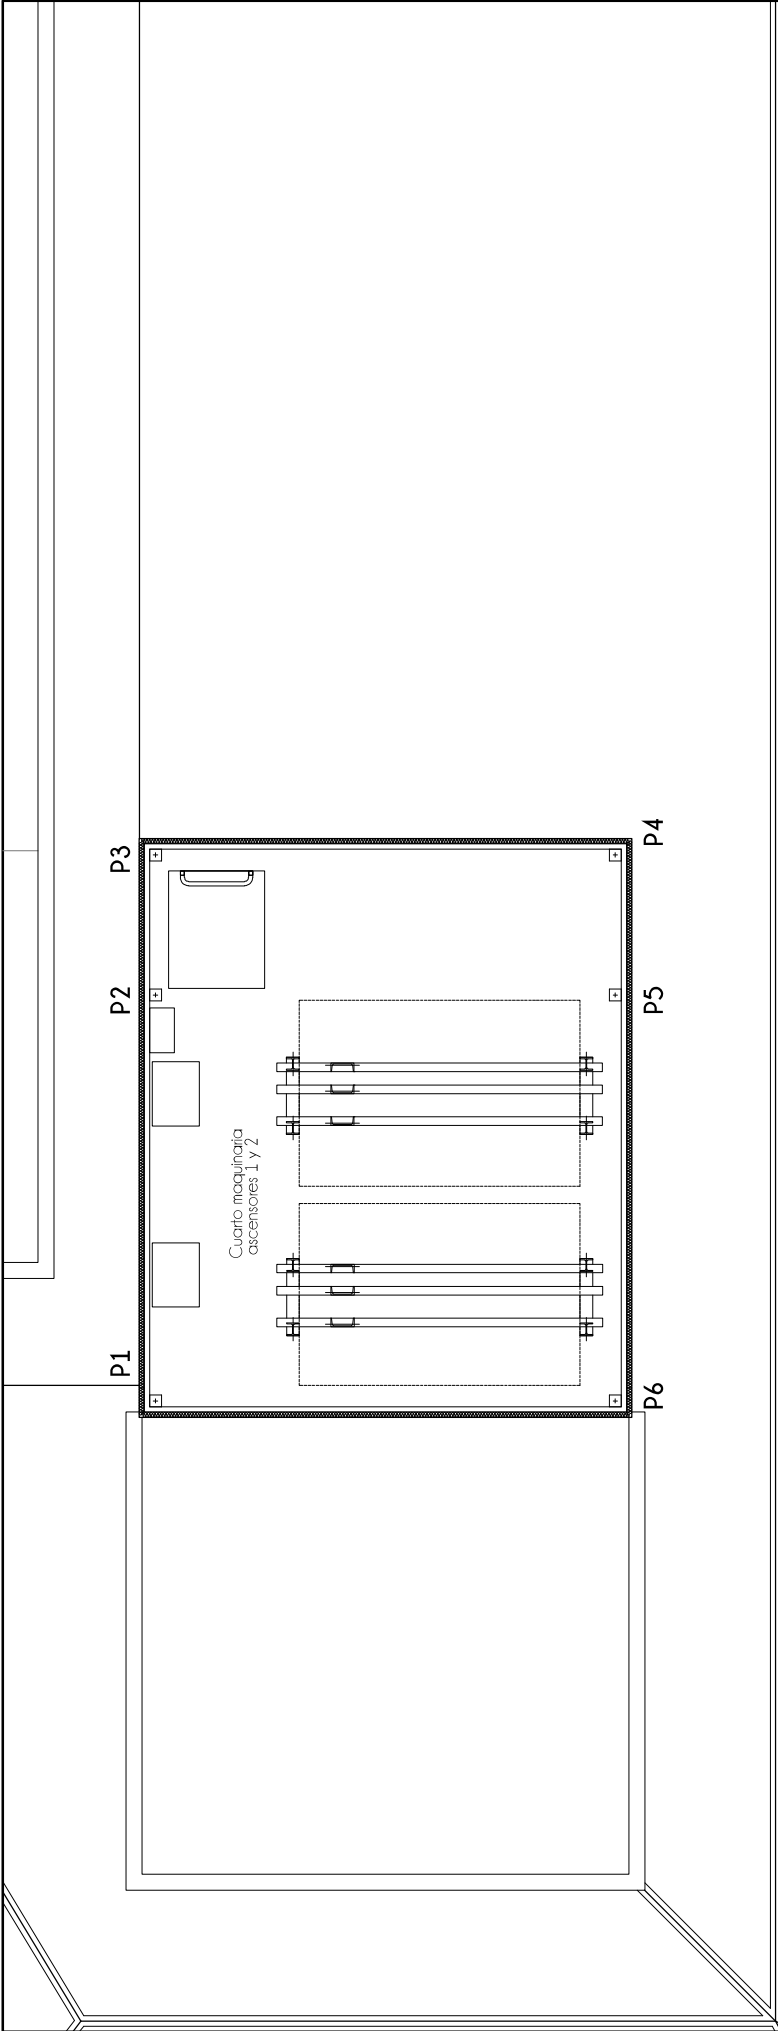

PROYECTO BÁSICO Y DE EJECUCIÓN DE LAS OBRAS DE AMPLIACIÓN DEL RECORRIDO DE LOS DOS MONTACAMAS HASTA LA PLANTA QUINTA DEL HOSPITAL VIRGEN DE LA TORRE C/ PUERTO LUMBRERAS N° 5. - 28.031 - MADRID	número	revisión
PLANTA NUEVO CASETÓN.- ZONA DE ACTUACIÓN ESTADO REFORMADO.- LA PROPIEDAD	B03 01	ESCALA 1/100 - 5 FECHA: JULIO 2024
CONSEJERIA DE S/	AD DE MADRID	
CARLOS RODRIGUEZ N	206 s/d COA/1	Adapta2 arquitectos

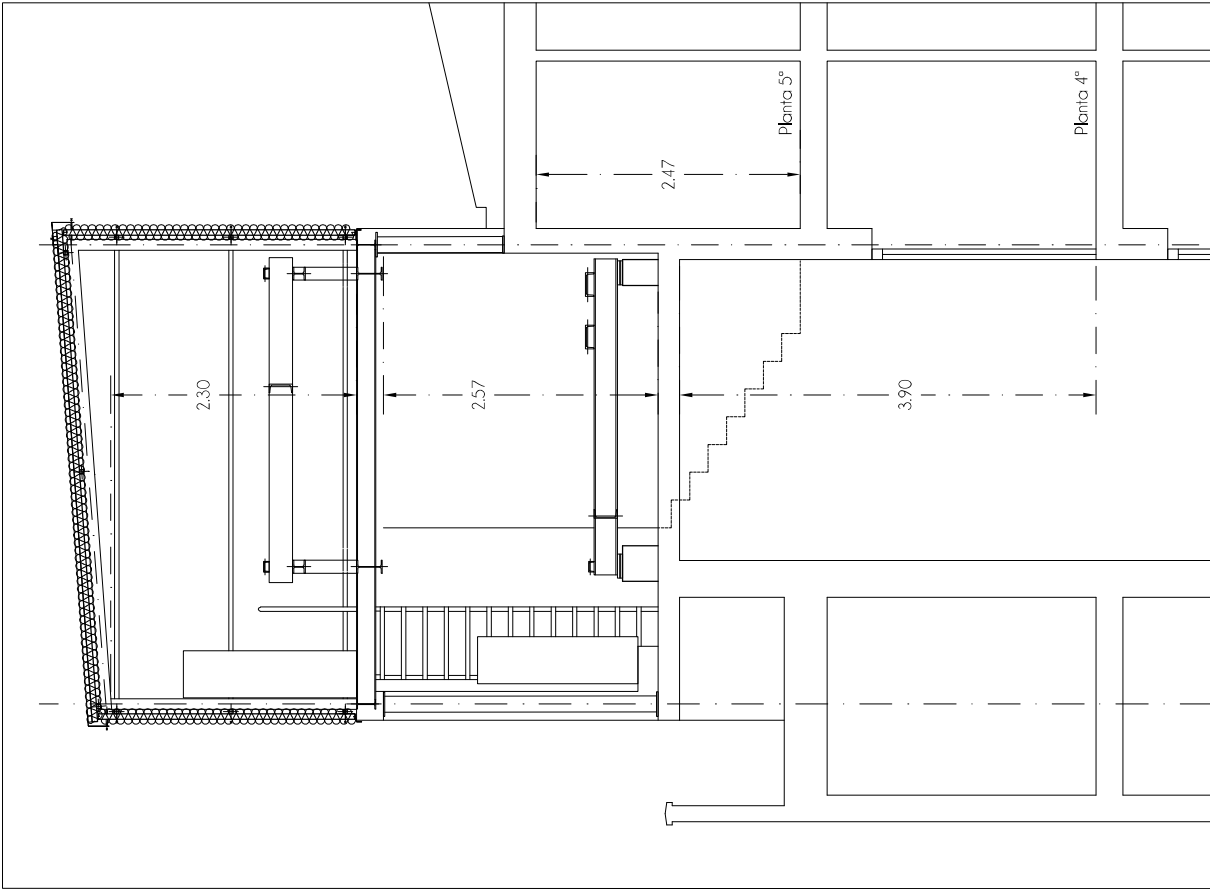

SECCIÓN ESTADO FINAL DE LA OBRA

PROYECTO BÁSICO Y DE EJECUCIÓN DE LAS OBRAS DE AMPLIACIÓN DEL
RECORRIDO DE LOS DOS MONTACAMAS HASTA LA PLANTA QUINTA DEL
HOSPITAL VIRGEN DE LA TORRE
C/ PUERTO LUMBRERAS N° 5. - 28.031 - MADRID

SECCIÓN POR HUECO DE MONTACAMAS.-
ESTADO REFORMADO.-

LA PROPIEDAD
CONSEJERIA DE S/A

AD DE MADRID

CARLOS RODRIGUEZ N

106 941 C04V1

número

revisión

B04 01

ESCALA

1/50

FECHA:

JULIO 2024

Adaptar
arquitectos

CUADRO DE CARACTERÍSTICAS SEGÚN CE

ELEMENTO	TIPO	NORMA	LOCALIZACIÓN	NIVEL DE CONTROL
ACERO ESTRUCTURAL EN PERFILES Y CHAPAS	S 275 JR	EN-10025	TODA LA OBRA	y MO=L05
ACERO ESTRUCTURAL EN TUBOS $\phi < 8$ mm	S 275 J0H	EN-10010 y EN-10219		
ACERO ESTRUCTURAL EN TUBOS $\phi \geq 8$ mm	S 275 J2H			
COEFICIENTES DE SEGURIDAD PARA NIVELES DE CONTROL NORMAL				
				$\gamma_C=1,35$ $\gamma_Q=1,50$

NOTAS ESTRUCTURA METALICA

LOS DESPALLADOS DE LAS ALAS SE REALIZARAN A PARTIR DE UN TALADRO CIRCULAR PREVIO EJECUTADO EN EL CENTRO DE LA ESQUINA. SE PROHIBE EL DESPALLADO MEDIANTE DOS CORTES PERPENDICULARES DIRECTOS

TODAS LAS SOLDADURAS A TOPE SERAN DE PENETRACION COMPLETA CON PREPARACION DE BORDES


EL ESPESOR DE CARGANTA DE LOS CORDONES DE SOLDADURA SERA IGUAL AL 60% DEL ESPESOR MINIMO DE LAS CHAPAS DE UNION EXCEPTO EN PERFILES TUBULARES QUE SERA DEL 100 %

CADA TUBO SE SOLDARA EN TODO SU PERIMETRO DE CONTACTO CON LOS OTROS TUBOS


EL ESPESOR DE CARGANTA DE LOS CORDONES DE SOLDADURA SERAN IGUAL AL ESPESOR DEL TUBO

SE DISPONDRÁ UNA TAPA EN LOS EXTREMOS DE LOS TUBOS ABIERTOS DE 4 mm DE ESPESOR SOLDADA EN TODO SU PERIMETRO


SOBRE LA ESTRUCTURA DEL NIVEL DE LA NUEVA BANCADA SE INSTALARA: PELLIA METALICA TIPO TRAMEX DE 302 MM DE ESPESOR PLACA DE CHAPA METALICA ESTAMPADA DE 4 MM DE ESPESOR

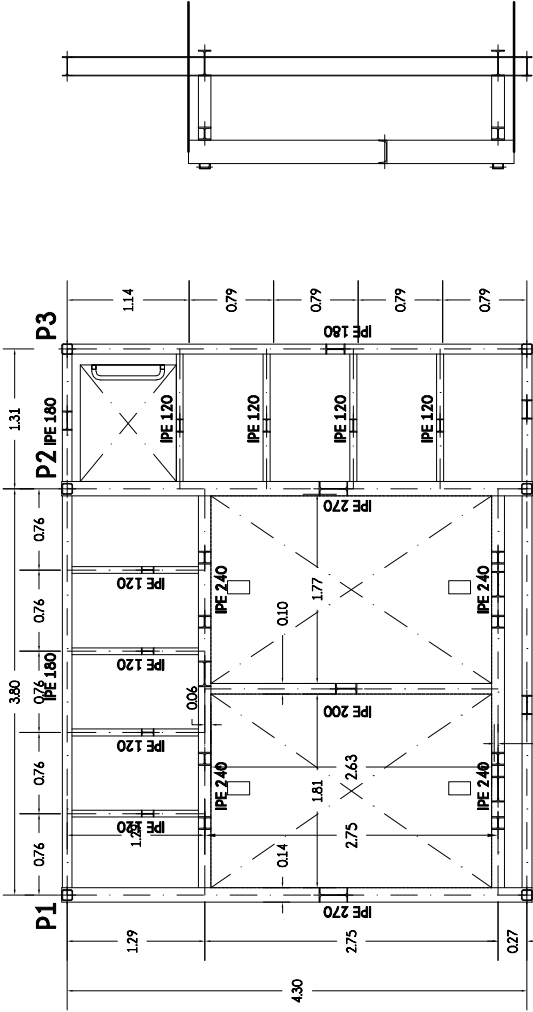

PLANTA NIVEL NUEVA BANCADA

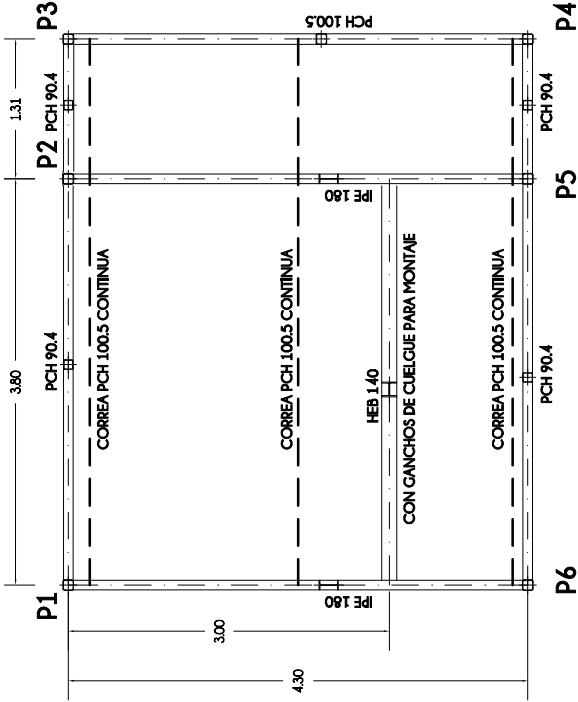


2D: CUBIERTA

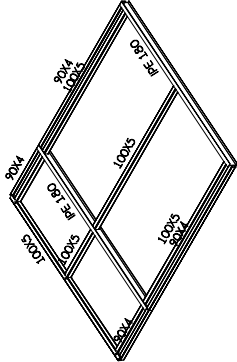


2D: FACHADA ALTA




2D: PERPENDICULAR 1

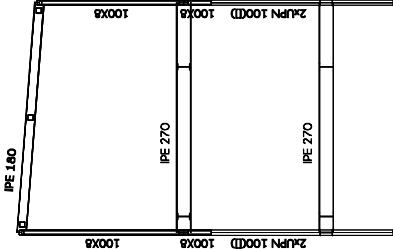


2D: BANCADA ANTIGUA

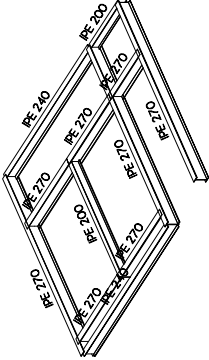


3D

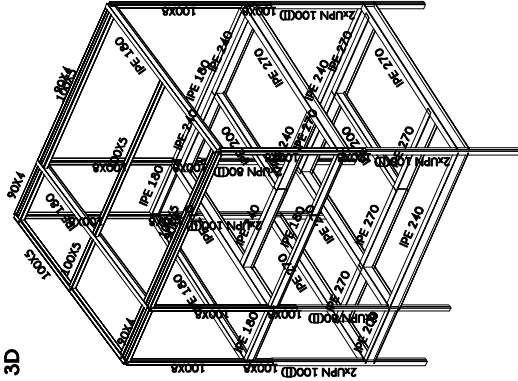


2D: PERPENDICULAR 2

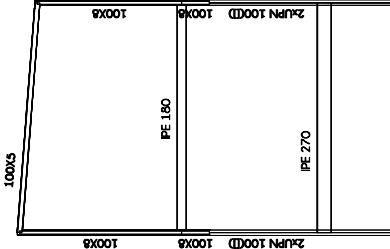

2D: FACHADA BAJA

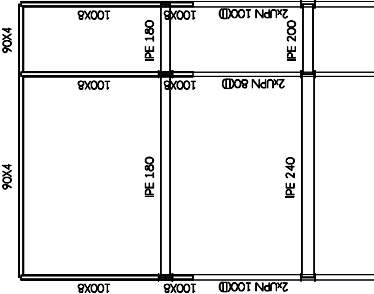

2D: BANCADA

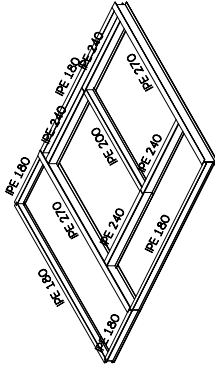

PROYECTO BÁSICO Y DE EJECUCIÓN DE LAS OBRAS DE AMPLIACIÓN DEL
RECORRIDO DE LOS DOS MONTACAMAS HASTA LA PLANTA QUINTA DEL
HOSPITAL VIRGEN DE LA TORRE

C/ PUERTO LUMBRERAS N° 5 - 28.031 - MADRID

PÓRTICOS Y ECONOMETRÍAS
ESTADO REFORMADO.-

LA PROPIEDAD

CONSEJERIA DE S/

AD DE MADRID

CARLOS RODRIGUEZ I

206 s/4 COM/1

número

revisión

E02 01

ESCALA

1/100

FECHA:

JULIO 2024

Adapta2
arquitectos

