



1

PLANTA NIVEL 1  
Escala: 1:25

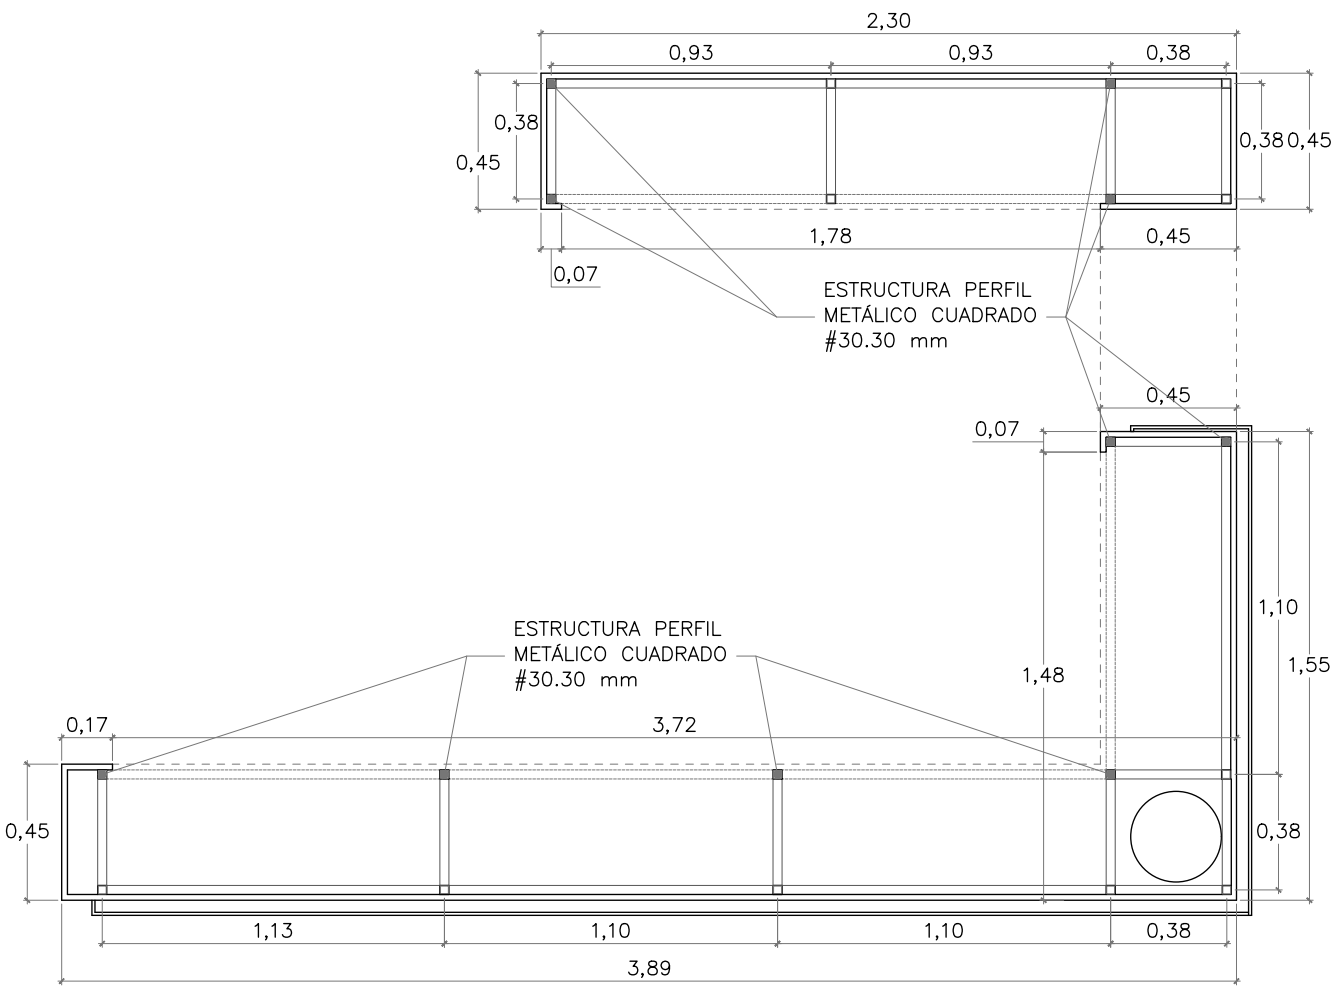


2

PLANTA NIVEL 2  
Escala: 1:25

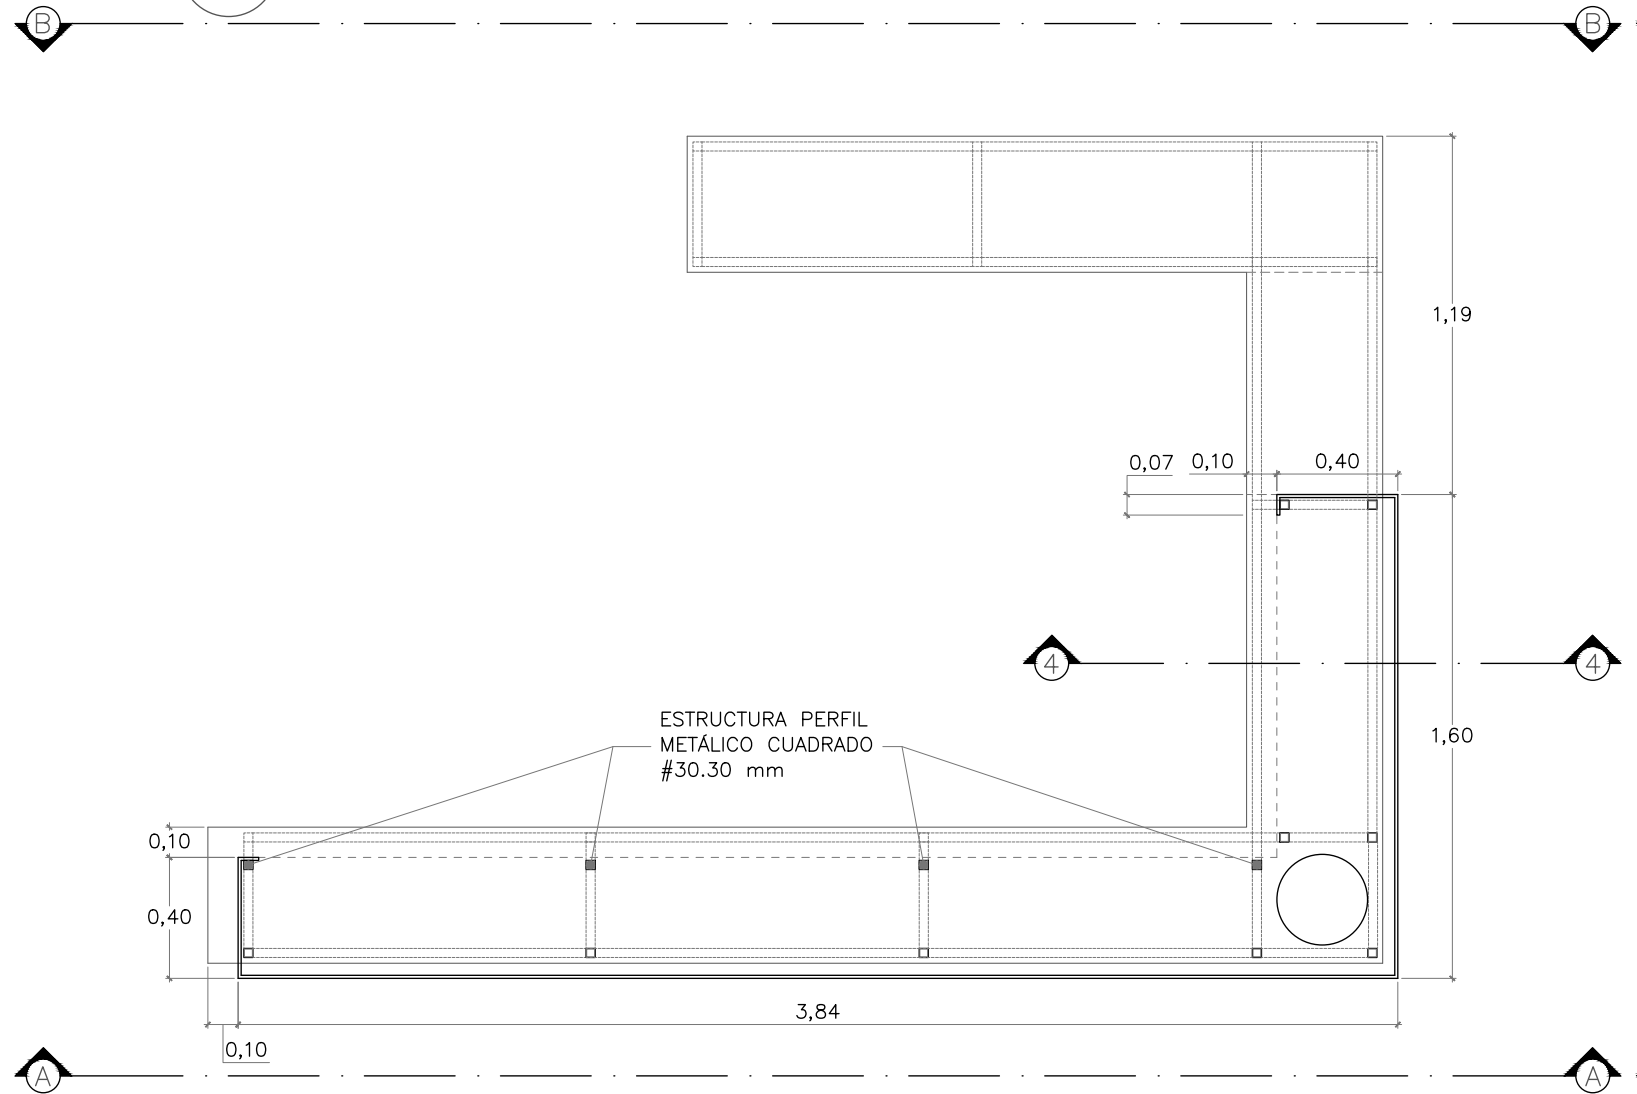


3

PLANTA NIVEL 3  
Escala: 1:25

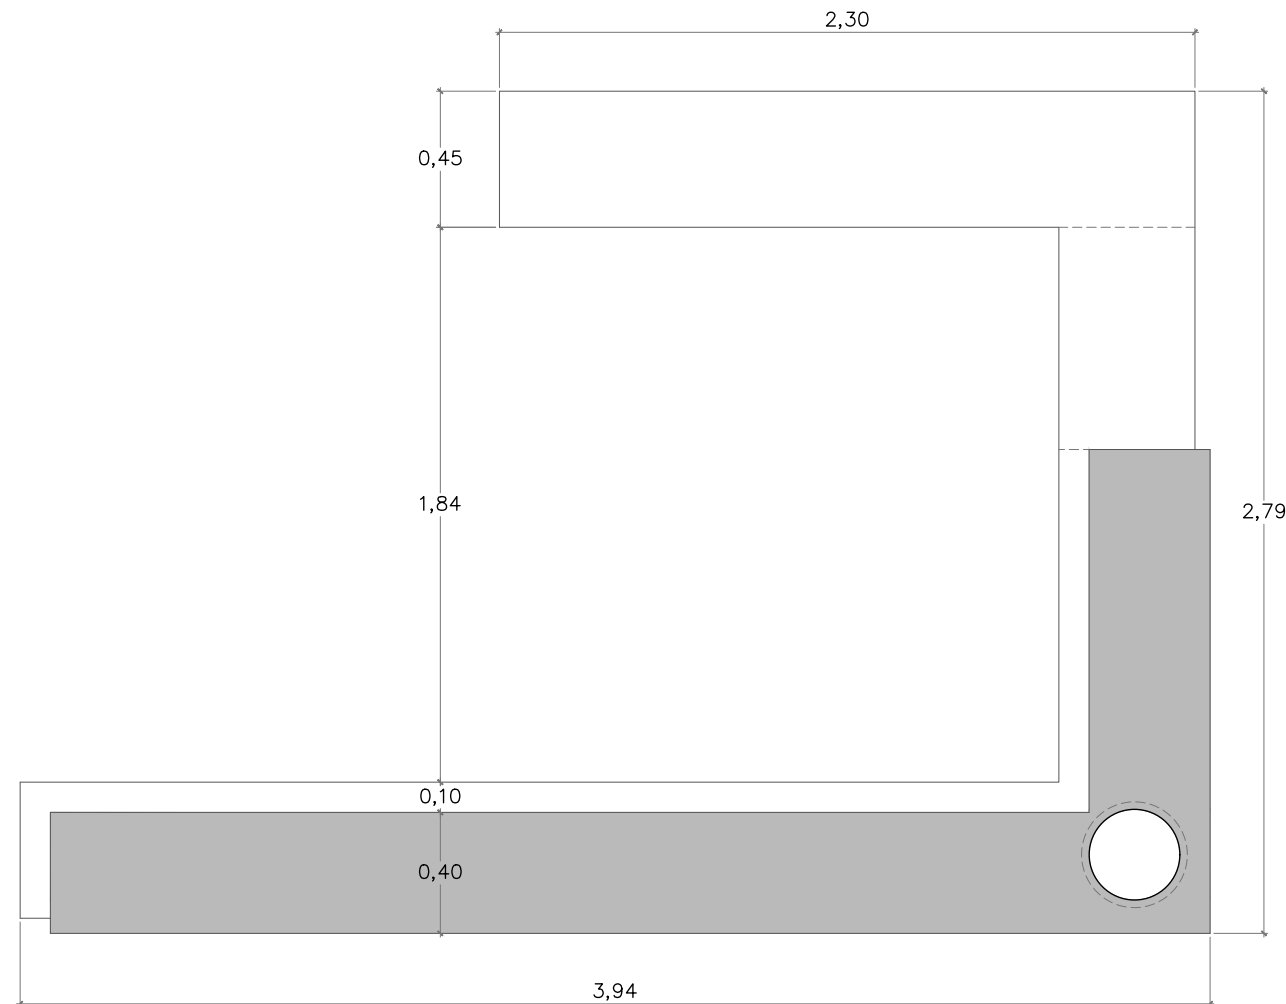


4

SECCIÓN 4  
Escala: 1:25

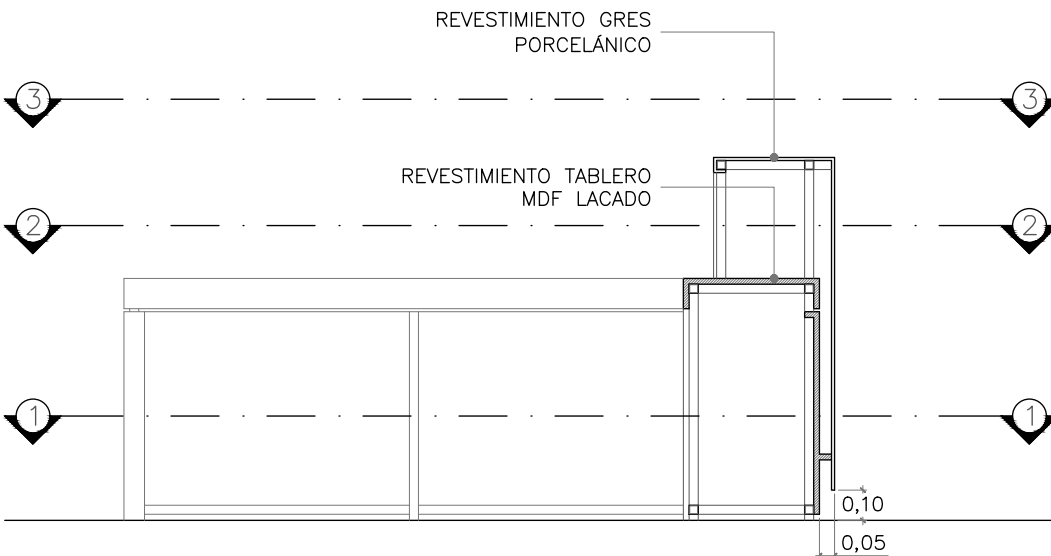


A

ALZADO A  
Escala: 1:25

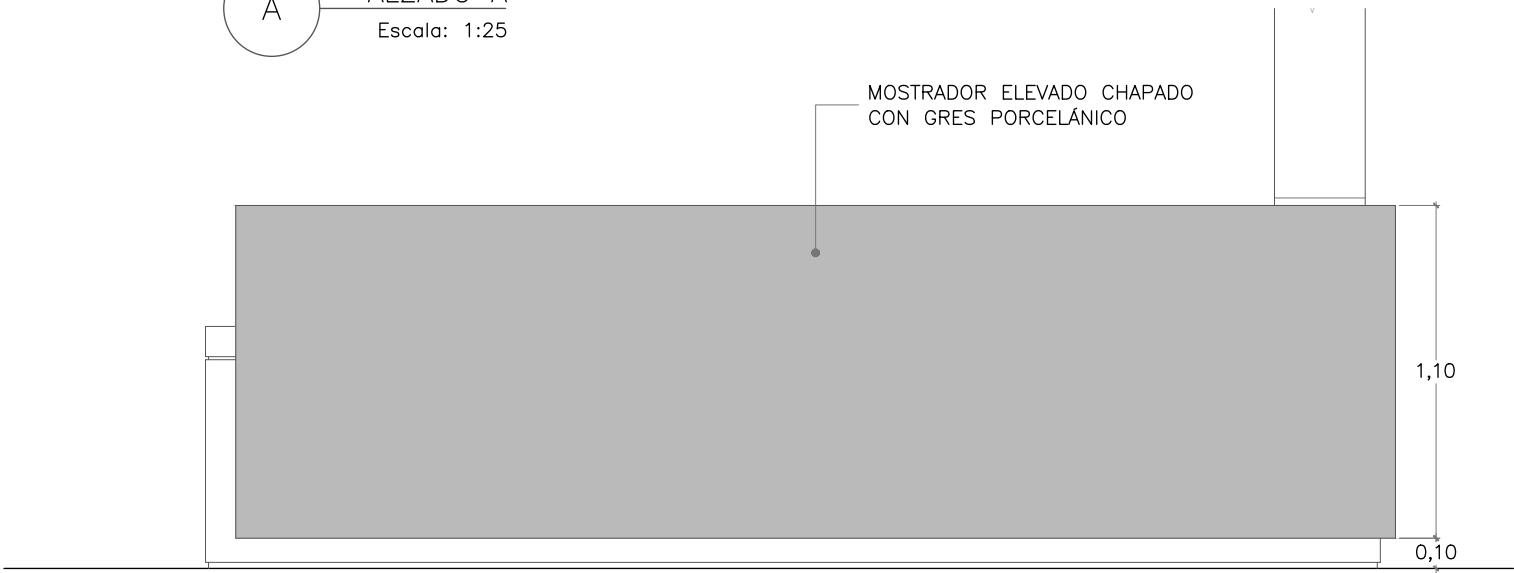


C

ALZADO C  
Escala: 1:25

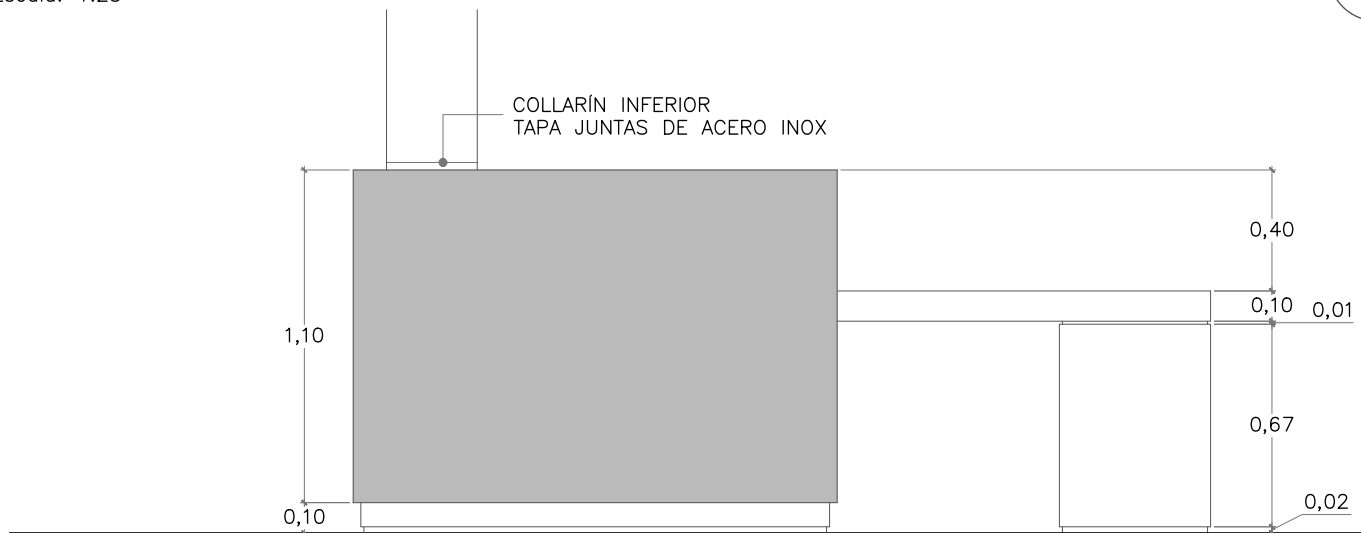

B

ALZADO B  
Escala: 1:25

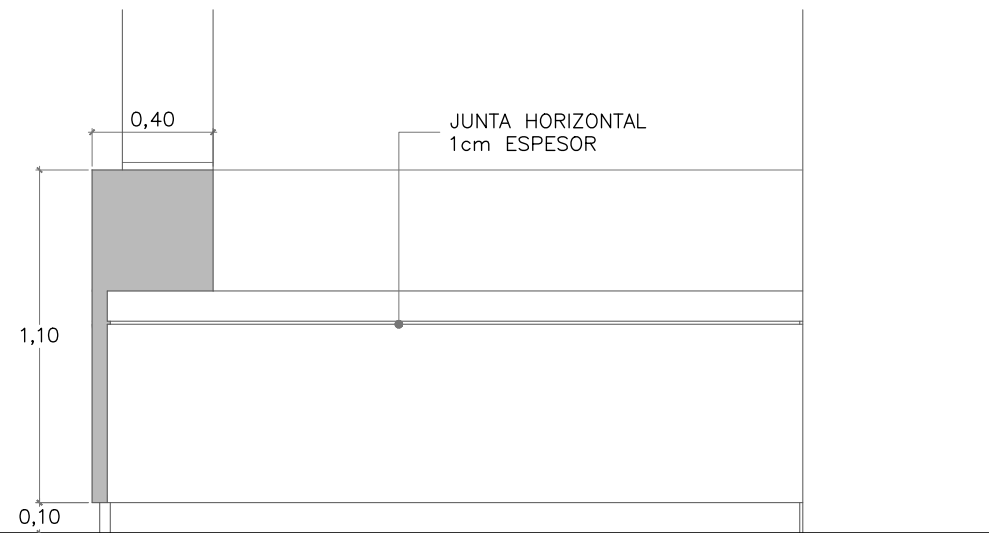

CONSEJERÍA DE FAMILIA,  
JUVENTUD Y ASUNTOS SOCIALES



Plan de  
Recuperación,  
Transformación  
y Resiliencia



Financiado por  
la Unión Europea  
NextGenerationEU

PROYECTO DE EJECUCIÓN  
DE OBRAS DE REFORMA PARA LA IMPLANTACIÓN  
DE UNIDADES DE CONVIVENCIA EN LA RESIDENCIA  
Y CENTRO DE DÍA "NUEVO VERSALLES" EN  
FUENLABRADA (28942 MADRID) A TRAVÉS DEL PLAN  
DE RECUPERACIÓN, TRANSFORMACIÓN Y  
RESILIENCIA - FINANCIADO POR LA UNIÓN  
EUROPEA - NEXT GENERATION EU

SITUACION  
AVENIDA NUEVO VERSALLES 18G - 28946 - FUENLABRADA (MADRID)

## PLANO MOSTRADOR

PROPIEDAD  
D.G. de Atención a las Personas con  
Discapacidad de la Consejería de Familia,  
Juventud y Asuntos Sociales  
c/ O'Donnell, 50. 28009. Madrid

Nº PLANO

C02

ESCALA  
din A2 1:25

ARQUITECTO  
César Martín-Mora Gómez

FECHA  
octubre 24