



ZONA SUR

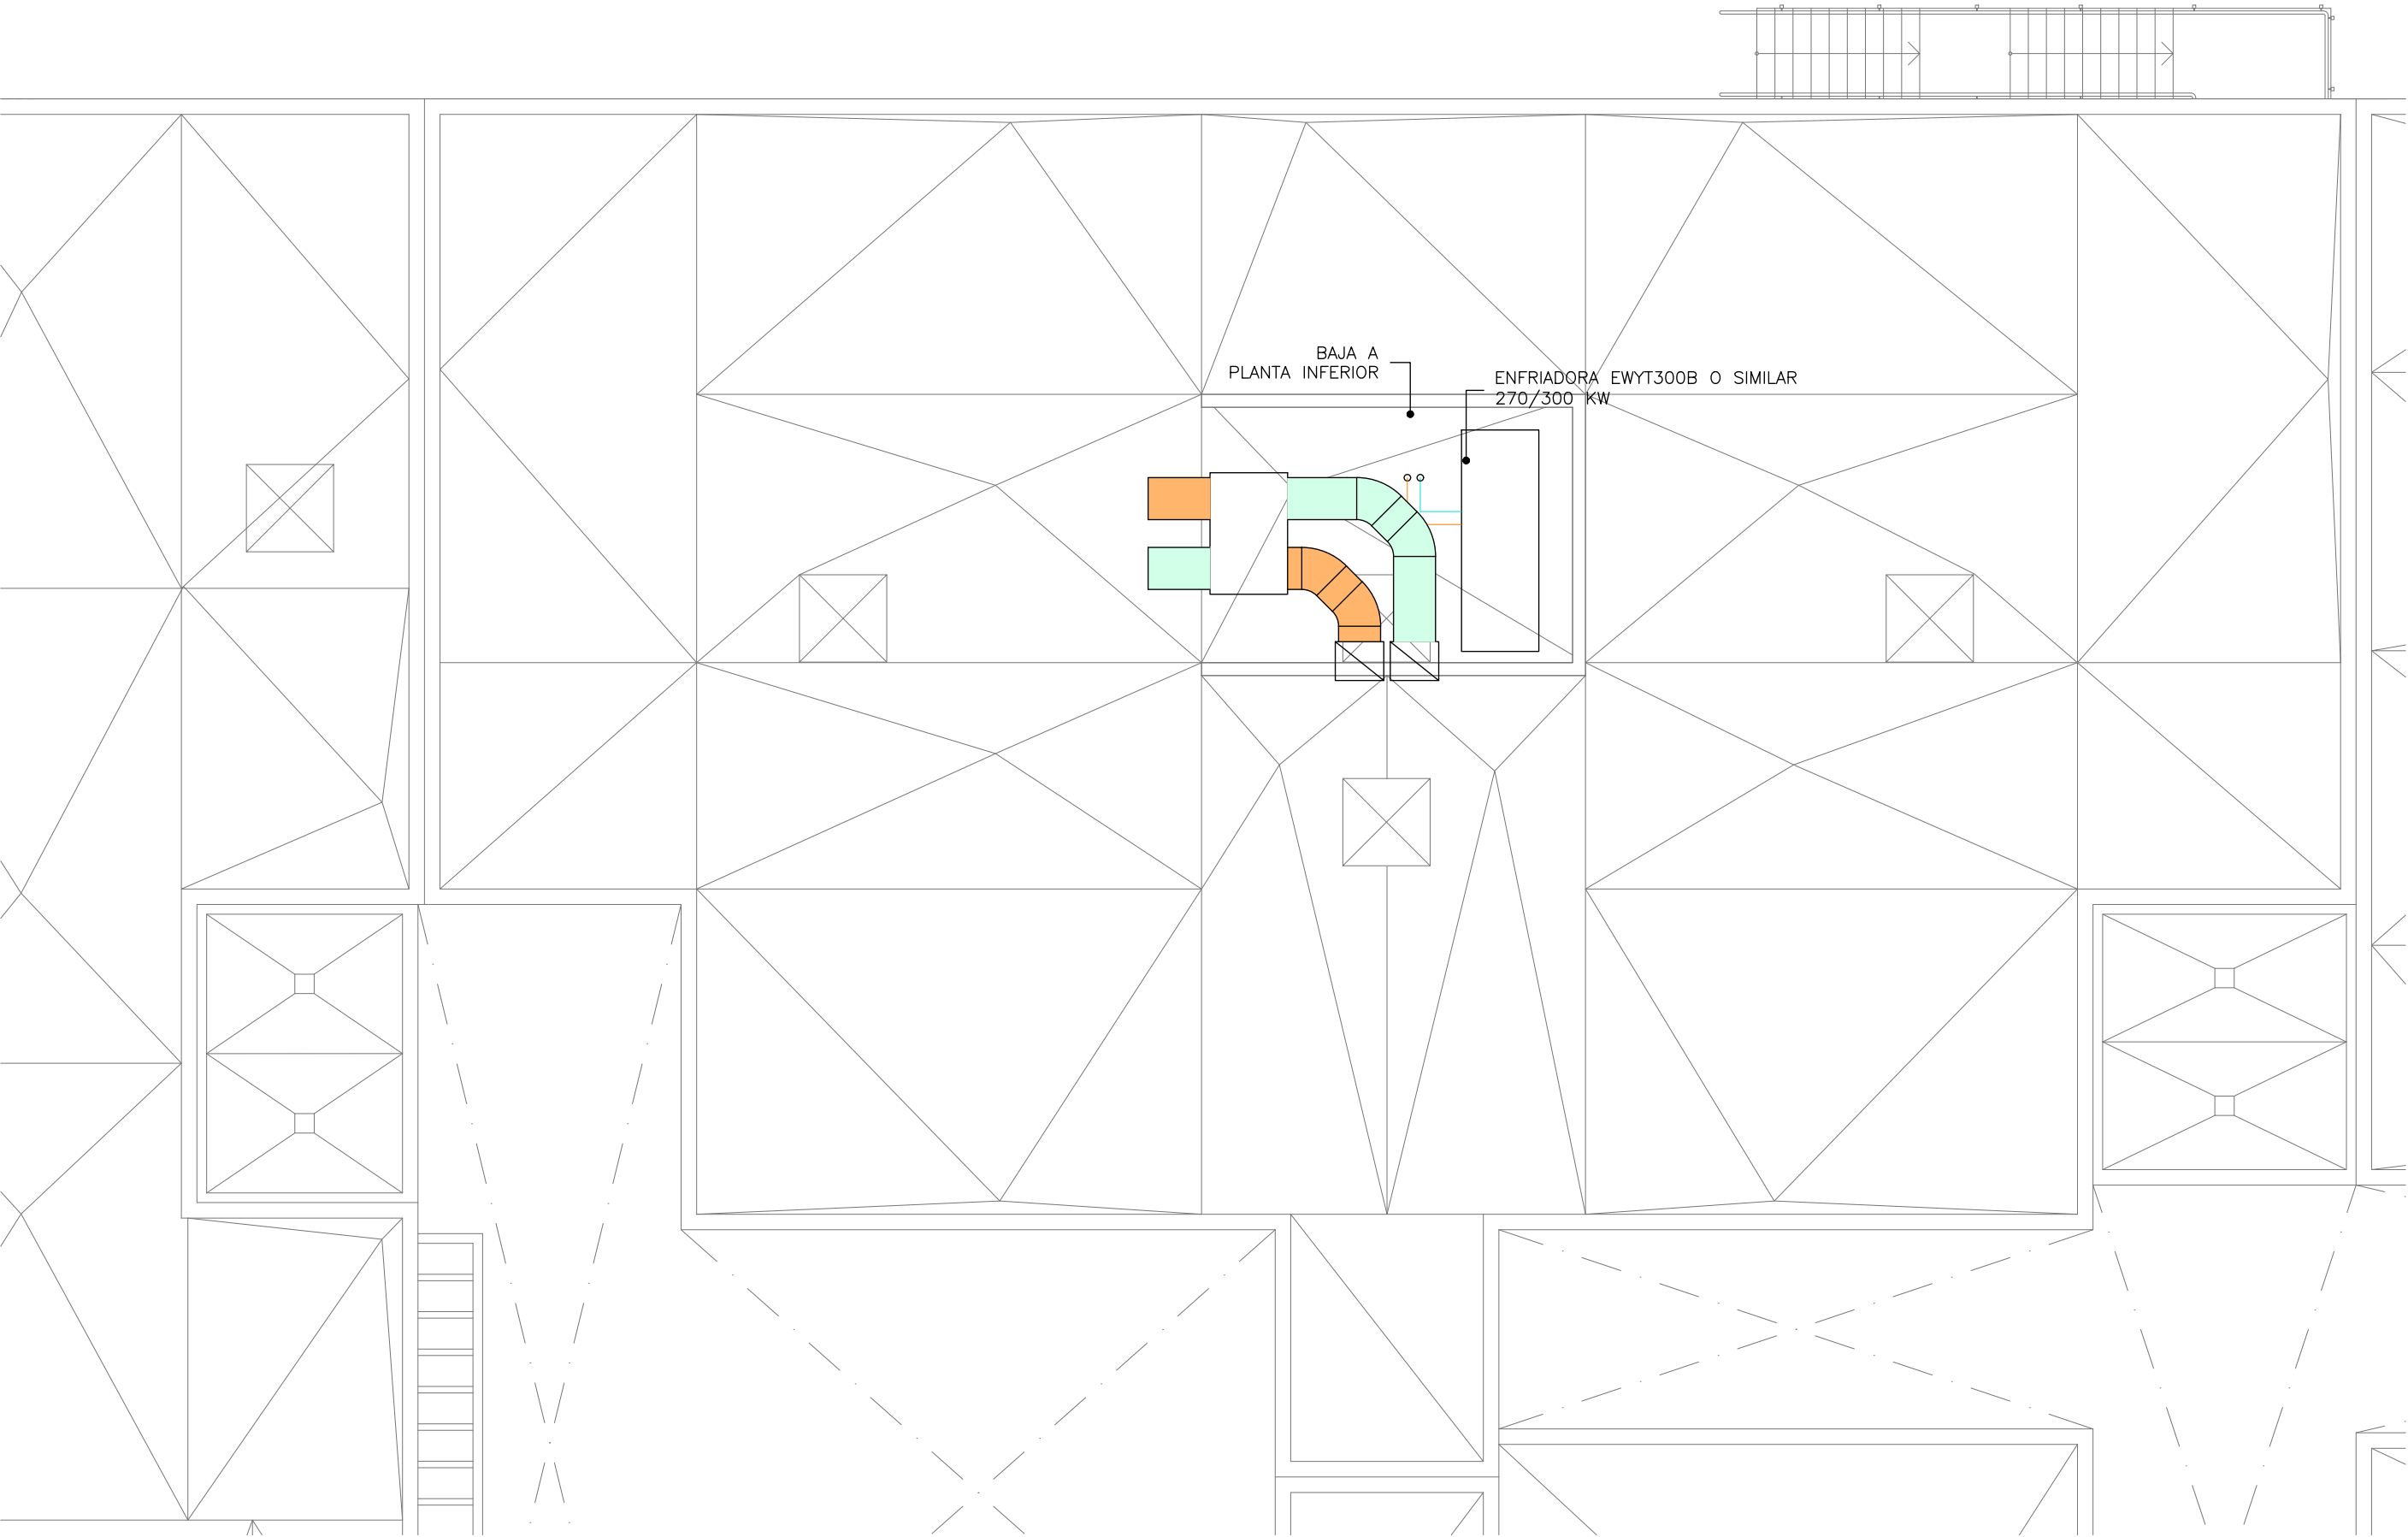

ZONA CENTRAL

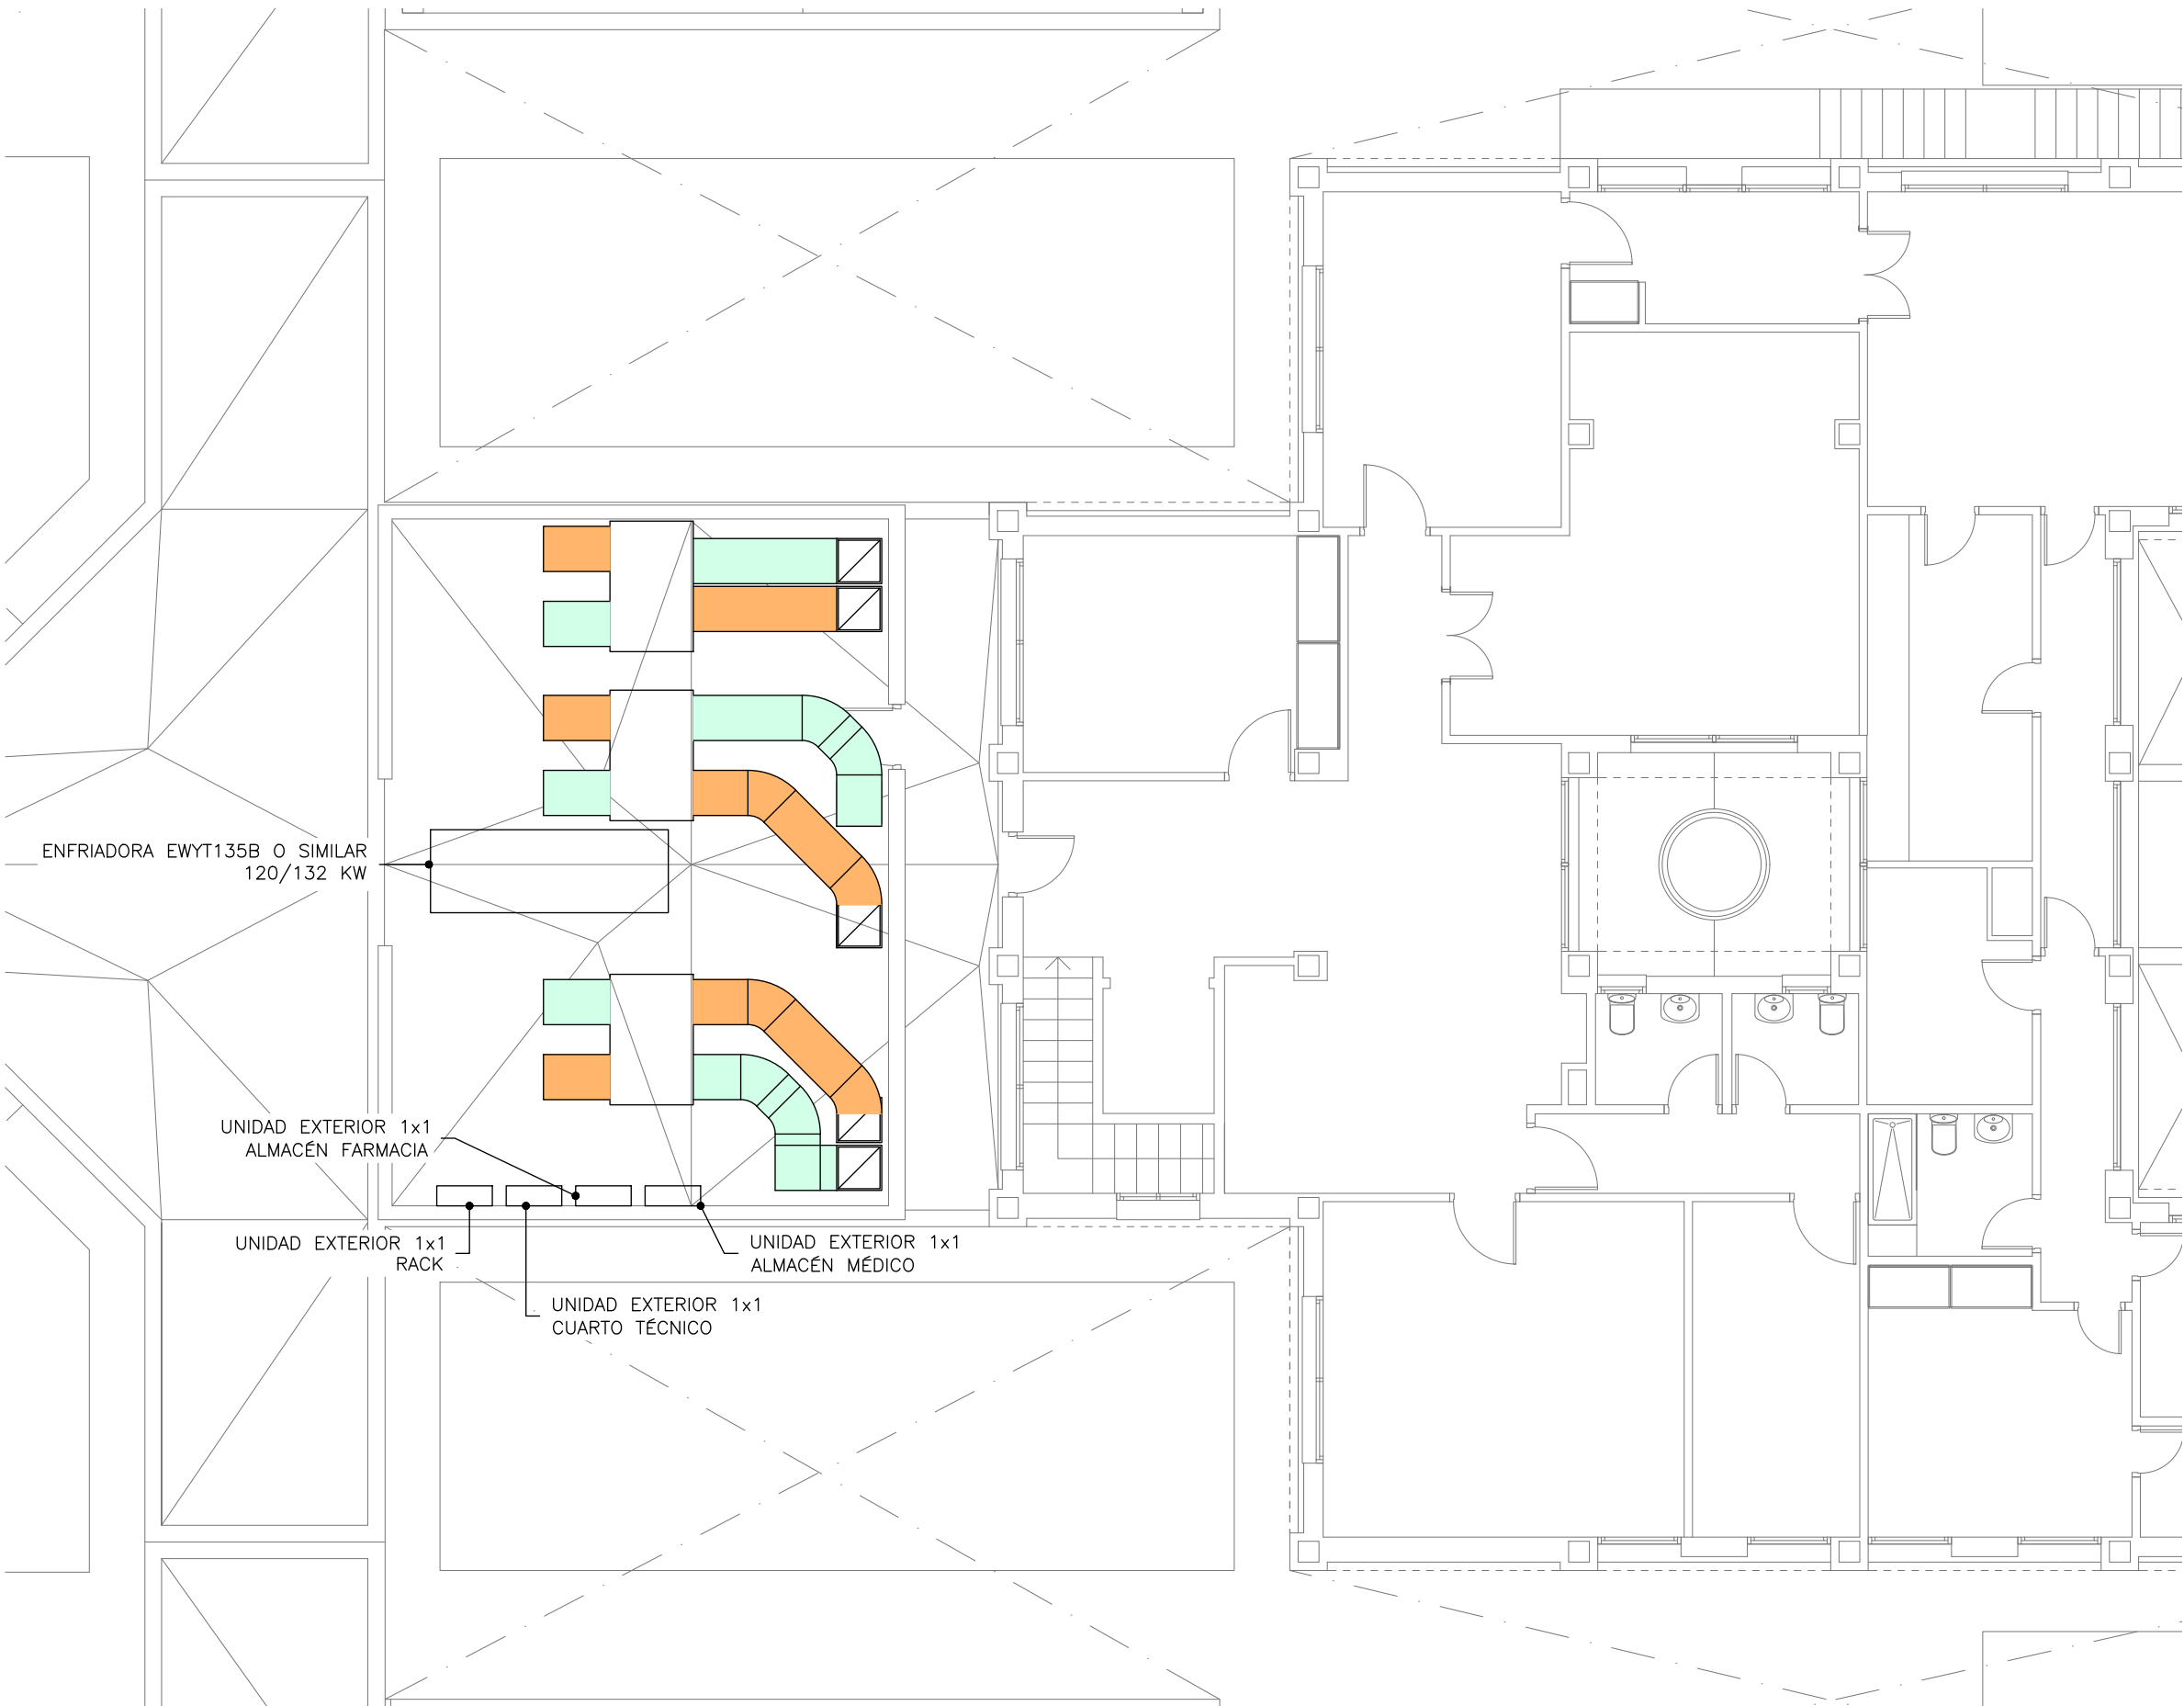

LEYENDA DE CLIMATIZACIÓN Y VENTILACIÓN	
	CONDUCTO LANA MINERAL
	IMPULSIÓN AIRE CLIMATIZADO
	RETORNO AIRE CLIMATIZADO Y VENTILACIÓN
	IMPULSIÓN AIRE VENTILACIÓN
	RETORNO AIRE VENTILACIÓN
	CONDUCTO CIRCULAR HELICODAL ACERO
	TUBERÍA IMPULSIÓN
	TUBERÍA RETORNO
	BOCA DE IMPULSIÓN ø315mm
	REJILLA DE IMPULSIÓN
	REJILLA DE RETORNO
	REJILLA LINEAL EN PARAMENTO VERTICAL
	BOCA DE ASPIRACIÓN
	VENTILADOR
	COMPUERTA DE REGULACIÓN
	COMPUERTA ANTIRRETORNO
	COMPUERTA RECTANGULAR CORTAFUEGOS
	COMPUERTA CIRCULAR CORTAFUEGOS

ZONA NORTE

