


Cuarto Instalaciones Vacío.
Cotas (e 1:50)

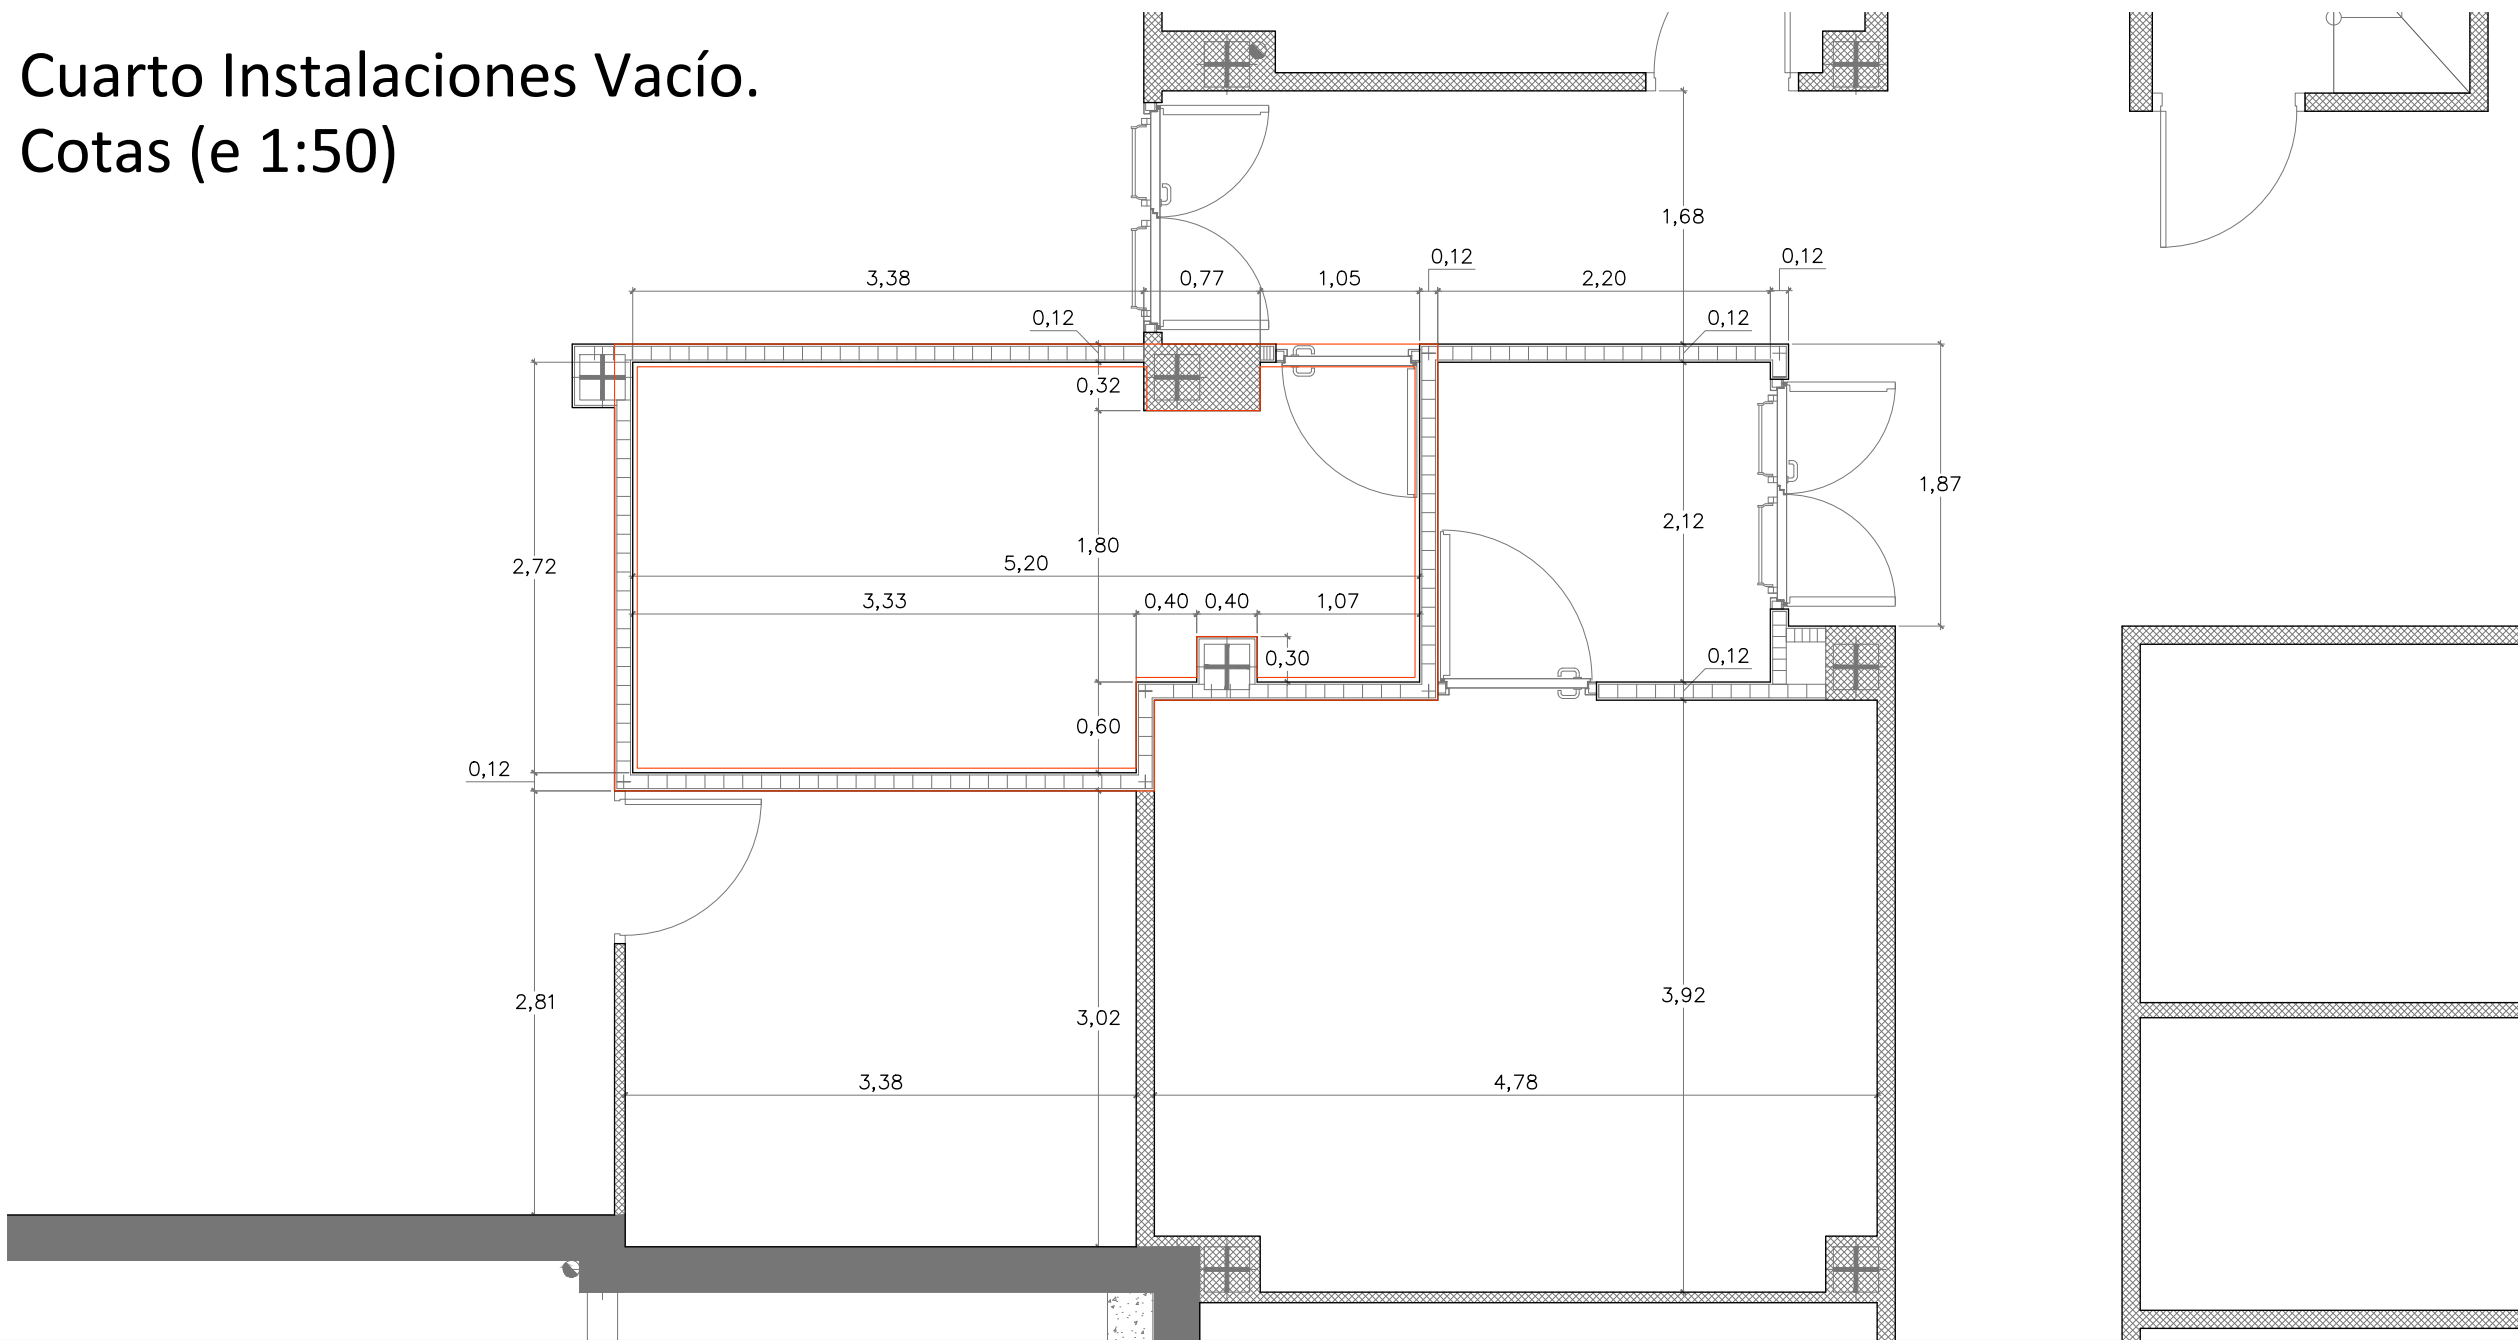

ESTANCIA	SUPERFICIE (m²)	ESTANCIA	SUPERFICIE (m²)
ESCALERA SERVICIO 1	8.40	TALLER MANTENIMIENTO	26.70
VESTIBULO SERVICIO	44.04	CLASIFICACIÓN ROPA	17.69
DESPACHO ALMACÉN	7.80	LAVANDERÍA	96.21
CÁMARAS	5.67	PRODUCTOS LIMPIEZA	10.18
VESTIBULO CÁMARAS	11.83	CUARTO INSTALACIÓN VACÍO	12.61
CÁMARA FRIGORÍFICA 1	6.11	VESTIBULO INDEPENDENCIA 2	4.65
CÁMARA FRIGORÍFICA 2	4.99	ALMACÉN LENCERÍA	18.33
CÁMARA FRIGORÍFICA 3	6.67	DISTRIBUIDOR SERVICIO 3	14.06
CÁMARA FRIGORÍFICA 4	5.86	ALMACÉN LIMPIEZA	11.16
CÁMARA FRIGORÍFICA 5	4.06	ALMACÉN CELULOSA	9.41
CÁMARA FRIGORÍFICA 6	4.96	ALMACÉN CLÍNICO	20.39
DISTRIBUIDOR SERVICIO 1	30.17	DISTRIBUIDOR SERVICIO 4	21.85
VESTUARIO FEMENINO	61.10	VESTIBULO INDEPENDENCIA 3	6.90
VESTUARIO MASCULINO	39.63	CUARTO BOMBAS ACS Y CALEFACCIÓN	21.61
VESTIBULO INDEPENDENCIA 1	2.76	CUARTO BOMBAS PCI	17.85
ALMACÉN 1	49.84	SALA DE CALDERAS	129.13
ALMACÉN 2	51.37	VESTIBULO INDEPENDENCIA 4	13.17
DISTRIBUIDOR SERVICIO 2	4.79	VESTIBULO INDEPENDENCIA ESCALERA	1.62
CUARTO CUADRO ELÉCTRICO	9.86	ESCALERA SERVICIO 2	8.40
ALMACÉN MANTENIMIENTO	25.45	TOTAL SÓTANO	847.18 m²