
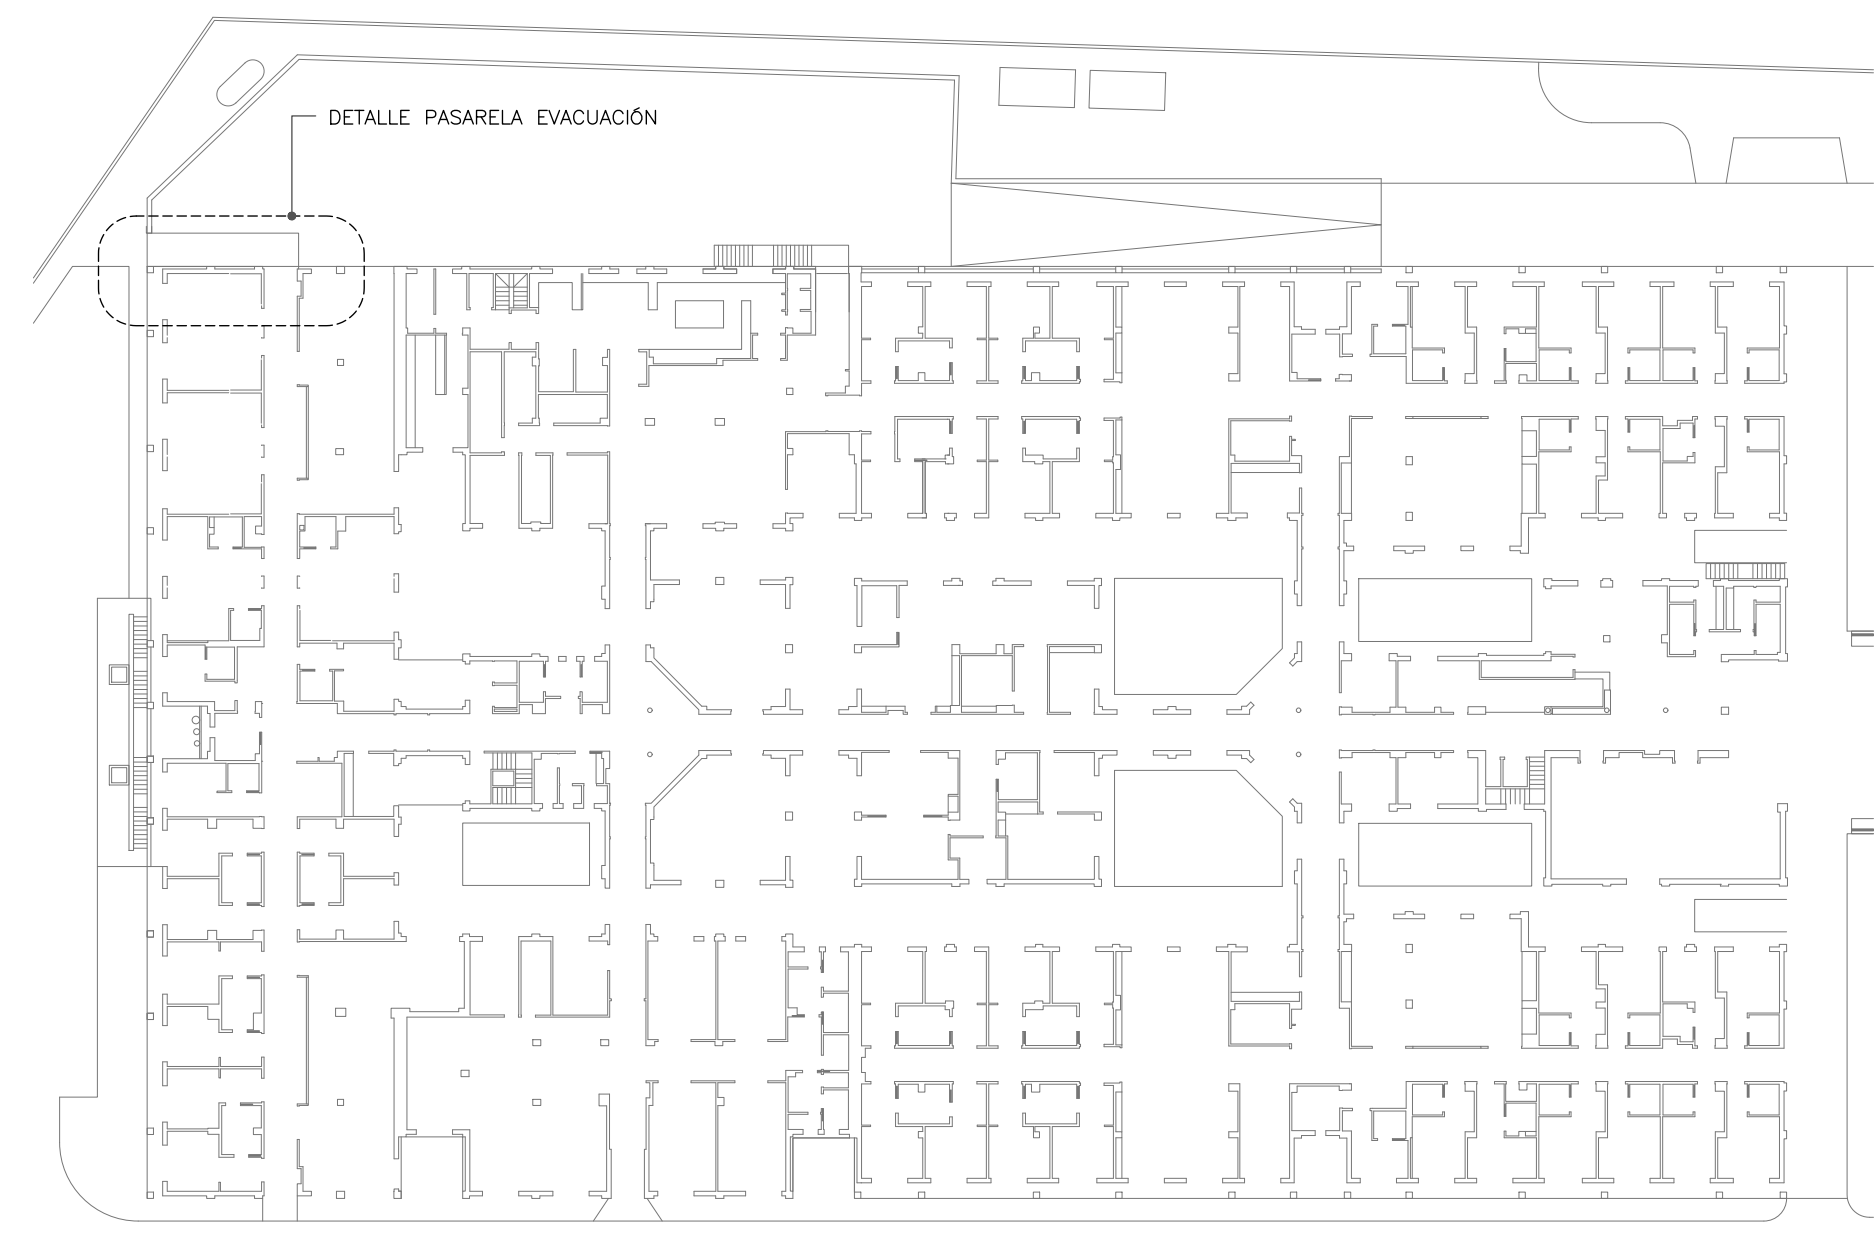


1

SECCIÓN PASARELA EXTERIOR


Escala: 1:25

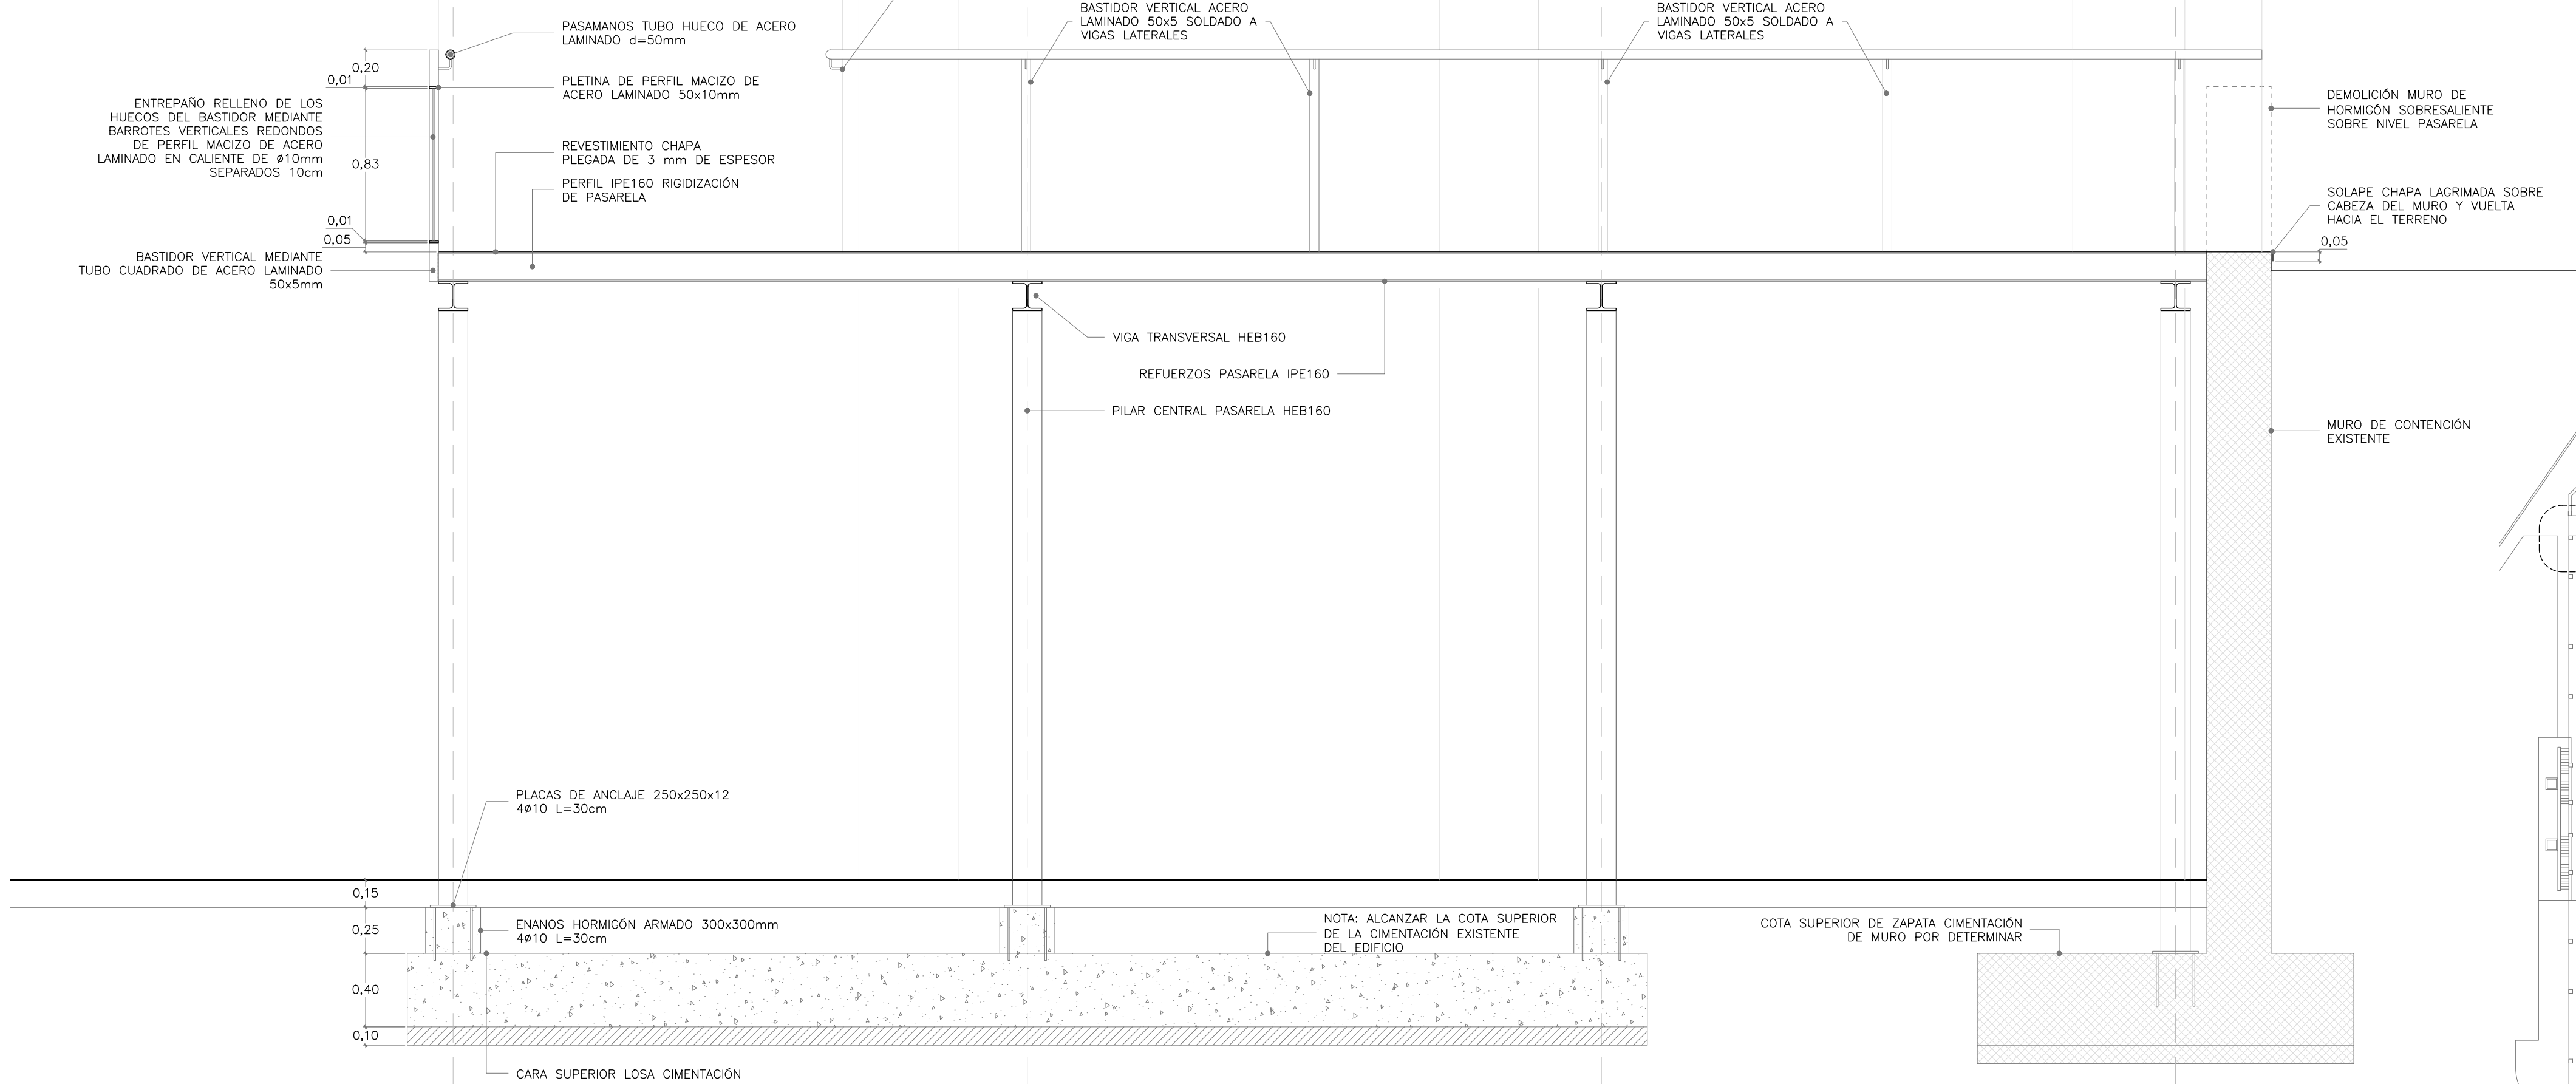

2


PLANTA PASARELA EXTERIOR

Escala: 1:25

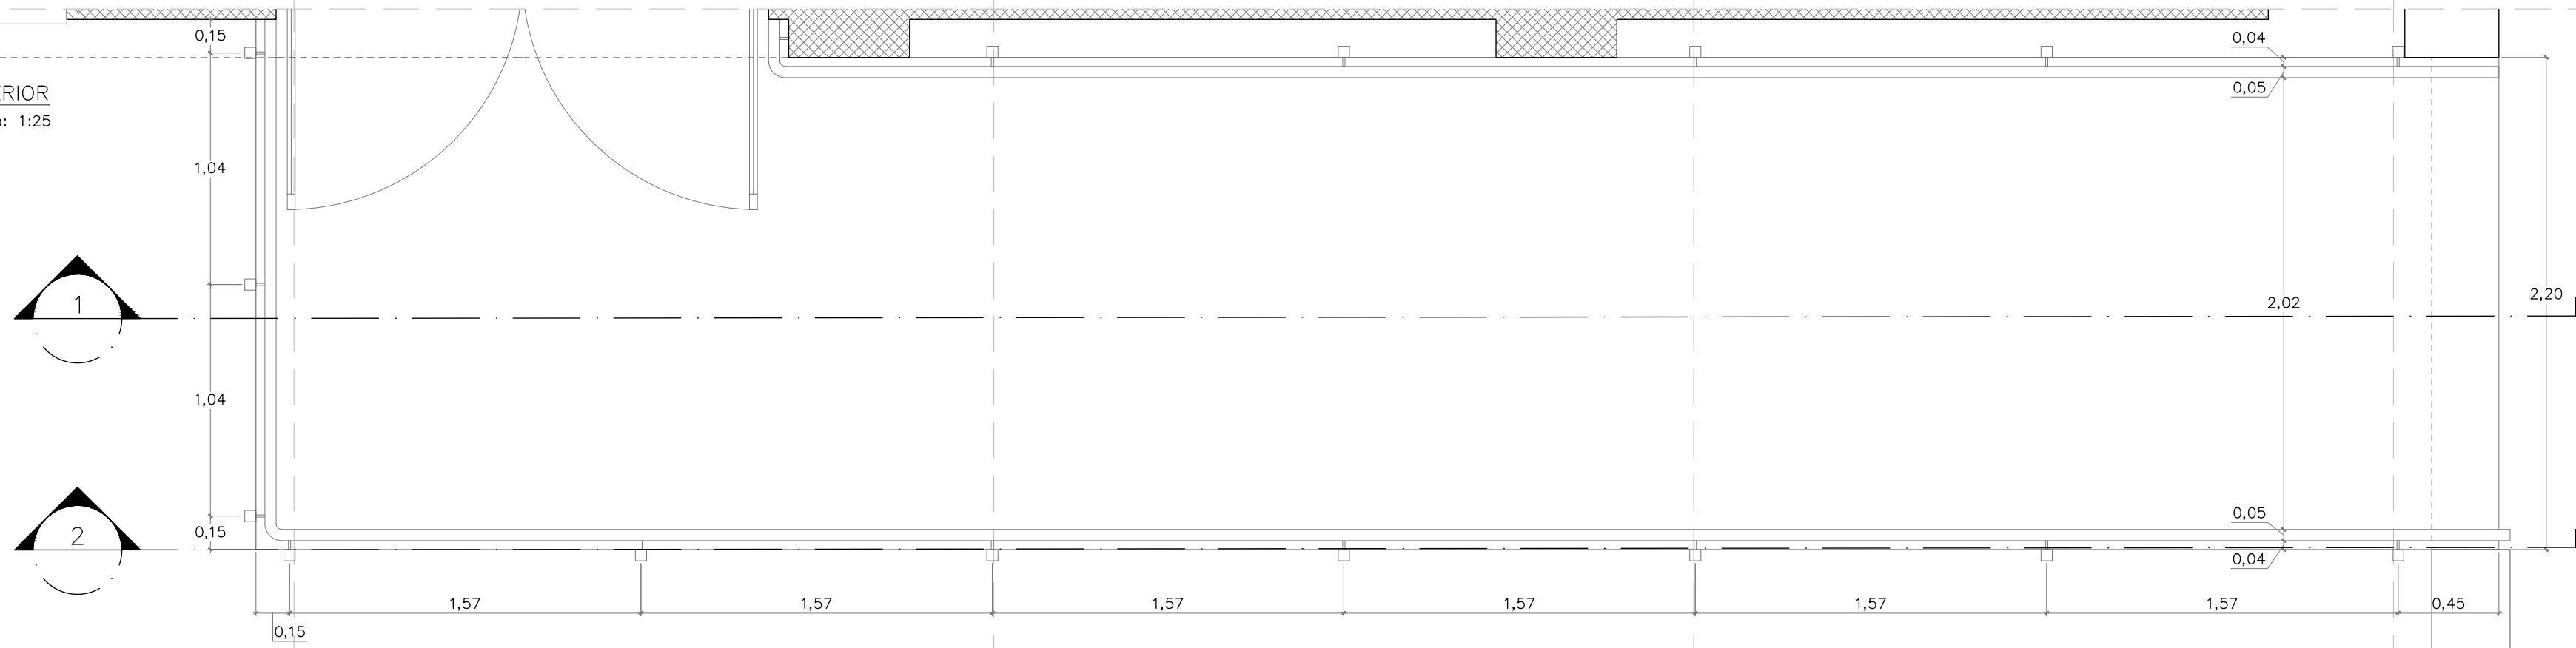

ESQUEMA ESTRUCTURAL


Escala: 1:50

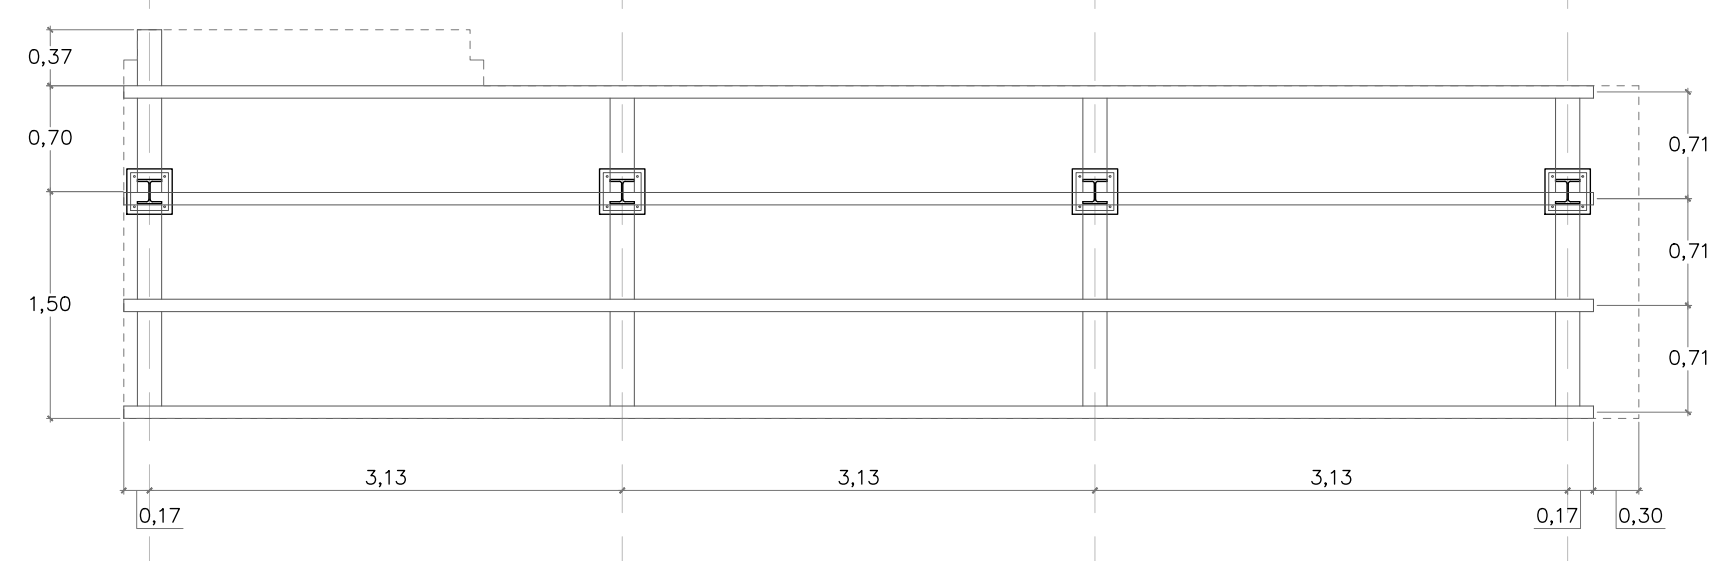

2

ALZADO PASARELA EXTERIOR

Escala: 1:25

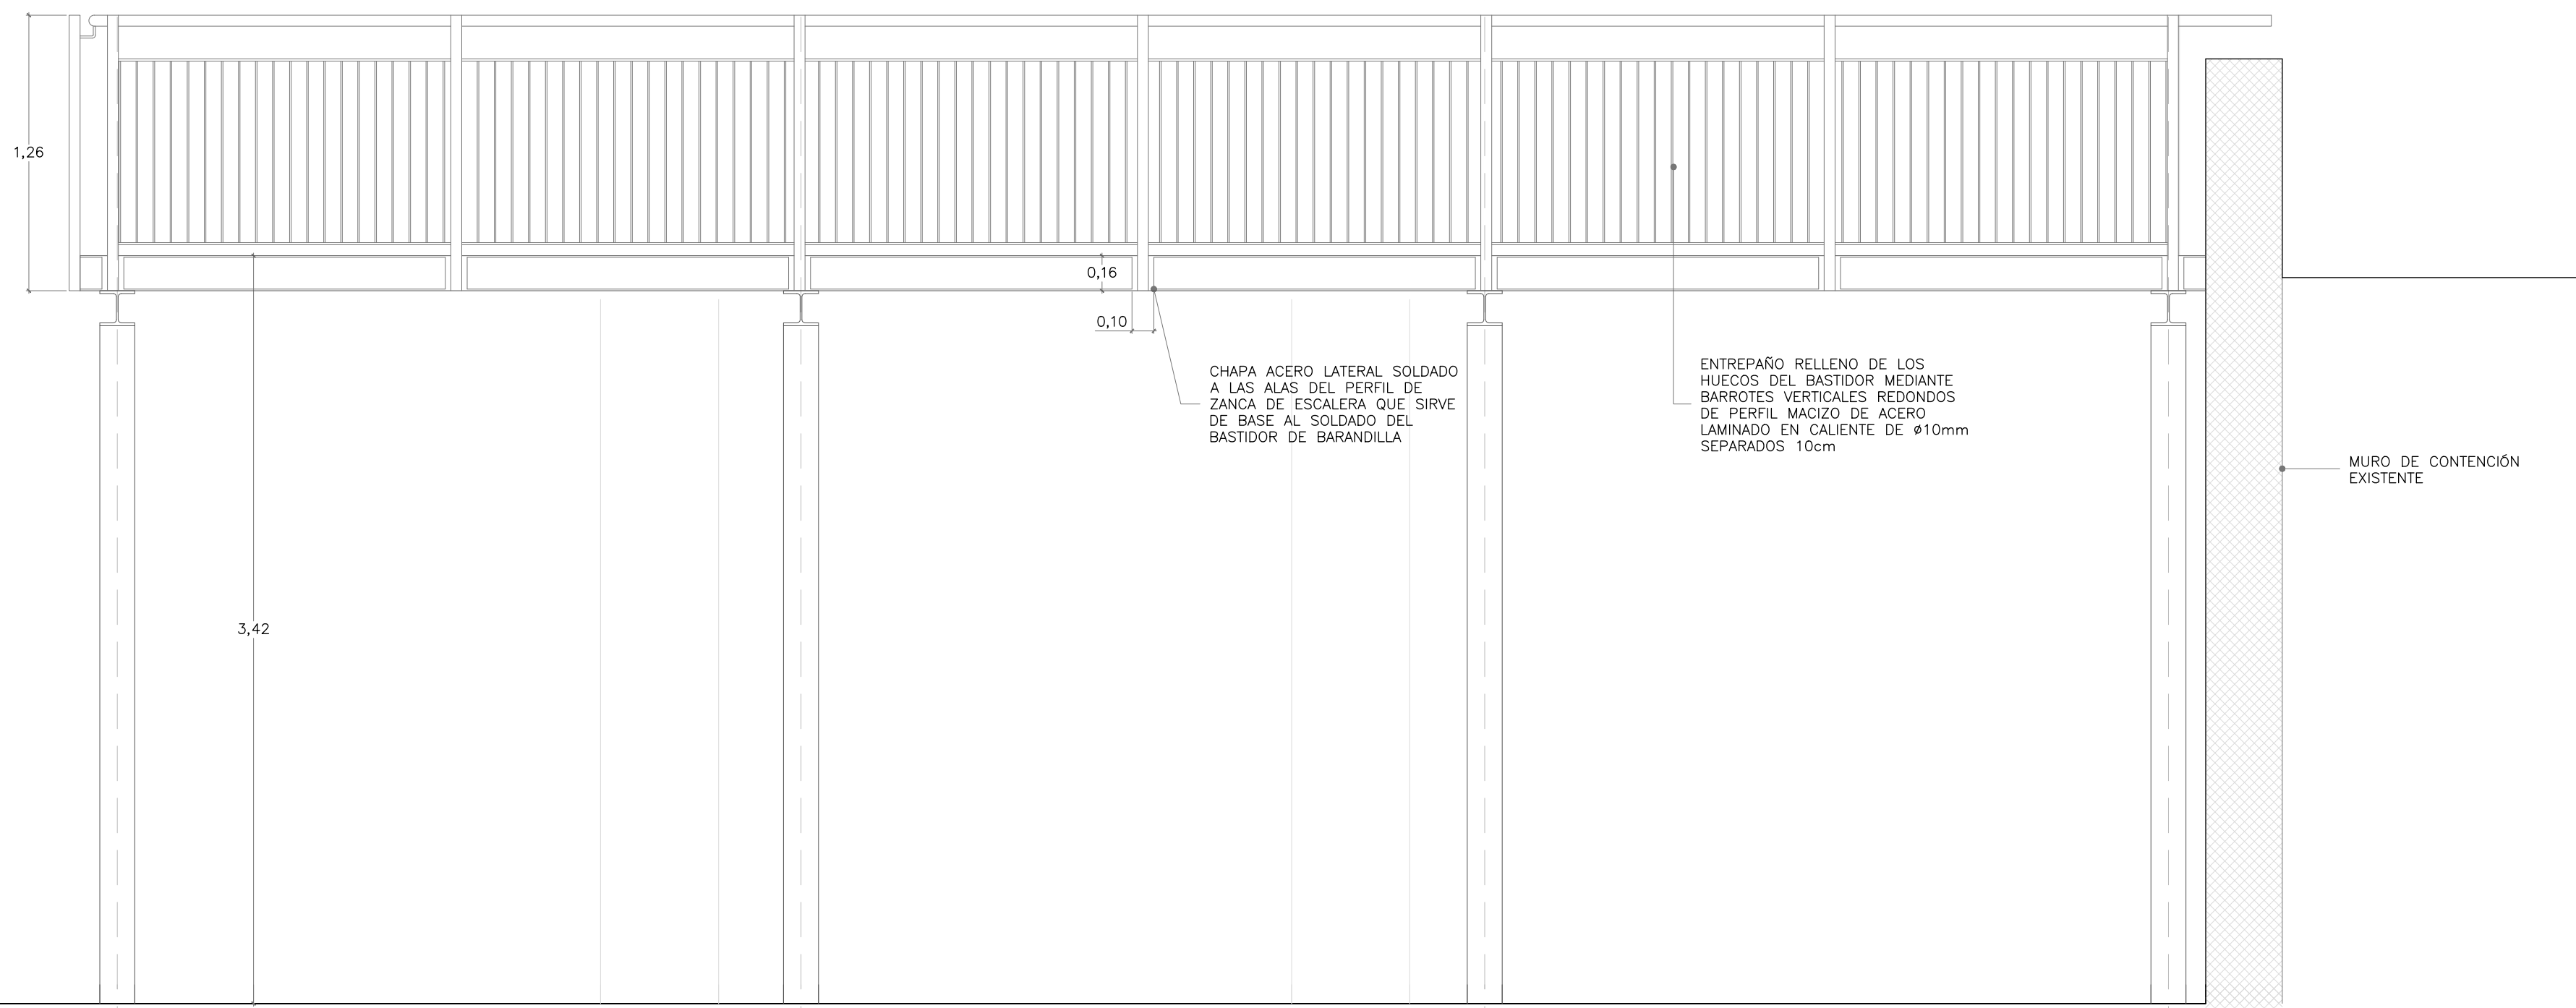

PROYECTO DE EJECUCIÓN
DE OBRAS DE REFORMA PARA LA IMPLANTACIÓN
DE UNIDADES DE CONVIVENCIA EN LA RESIDENCIA
Y CENTRO DE DÍA "NUEVO VERSALLES" EN
FUENLABRADA (28942 MADRID) A TRAVÉS DEL PLAN
DE RECUPERACIÓN, TRANSFORMACIÓN Y
RESILIENCIA - FINANCIADO POR LA UNIÓN
EUROPEA - NEXT GENERATION EU

SITUACIÓN
AVENIDA NUEVO VERSALLES 186 - 28946 - FUENLABRADA (MADRID)

PLANO

DETALLE PASARELA EXTERIOR

PROPIEDAD
D.G. de Atención a las Personas con
Discapacidad de la Consejería de Familia,
Juventud y Asuntos Sociales
c/ O'Donnell, 50. 28009. Madrid

Nº PLANO
A22

ESCALA
din A1 1:25

ARQUITECTO
César Martín-Mora Gómez

FECHA
octubre 24