

V01 (2400x1200mm)	
Nº UD.	80
TIPO	2 HOJAS CORREDERAS
VIDRIO	4 (15 AIR) 33.1 BAJO EMISIVO Ug1,3W/(m².K) g0,47
MATERIAL	ALUMINIO RPT
OTROS	CON PERSIANA
SITUACIÓN	VARIOS

V02 (2650x1200mm)	
Nº UD.	0
TIPO	2 HOJAS CORREDERAS
VIDRIO	4 (15 AIR) 33.1 BAJO EMISIVO Ug1,3W/(m².K) g0,47
MATERIAL	ALUMINIO RPT
OTROS	CON PERSIANA
SITUACIÓN	PATIOS


V03 (1200x1200mm)	
Nº UD.	4
TIPO	2 HOJAS CORREDERAS
VIDRIO	4 (15 AIR) 33.1 BAJO EMISIVO Ug1,3W/(m².K) g0,47
MATERIAL	ALUMINIO RPT
OTROS	CON PERSIANA
SITUACIÓN	DORMITORIOS

V04 (2520x1200mm)	
Nº UD.	6
TIPO	2 HOJAS CORREDERAS
VIDRIO	4 (15 AIR) 33.1 BAJO EMISIVO Ug1,3W/(m².K) g0,47
MATERIAL	ALUMINIO RPT
OTROS	CON PERSIANA
SITUACIÓN	DORMITORIOS

V05 (2480x1200mm)	
Nº UD.	2
TIPO	2 HOJAS CORREDERAS
VIDRIO	4 (15 AIR) 33.1 BAJO EMISIVO Ug1,3W/(m².K) g0,47
MATERIAL	ALUMINIO RPT
OTROS	
SITUACIÓN	DESPECHOS

V06 (1655x1200mm)	
Nº UD.	6
TIPO	2 HOJAS CORREDERAS
VIDRIO	4 (15 AIR) 33.1 BAJO EMISIVO Ug1,3W/(m².K) g0,47
MATERIAL	ALUMINIO RPT
OTROS	
SITUACIÓN	SALA DE ESTAR-COMEDOR

V07 (2000x1200mm)	
Nº UD.	2
TIPO	2 HOJAS CORREDERAS
VIDRIO	4 (15 AIR) 33.1 BAJO EMISIVO Ug1,3W/(m².K) g0,47
MATERIAL	ALUMINIO RPT
OTROS	CON PERSIANA
SITUACIÓN	VARIOS

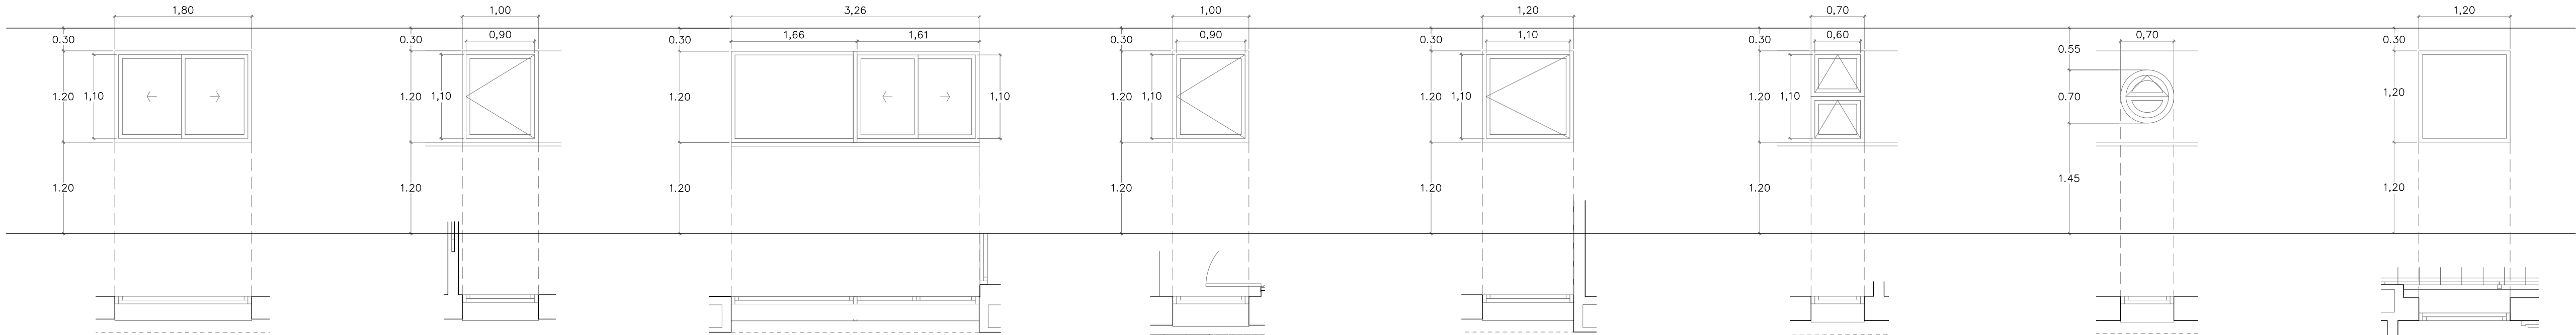

V08 (1800x1200mm)	
Nº UD.	2
TIPO	2 HOJAS CORREDERAS
VIDRIO	4 (15 AIR) 33.1 BAJO EMISIVO Ug1,3W/(m².K) g0,47
MATERIAL	ALUMINIO RPT
OTROS	CON PERSIANA
SITUACIÓN	DIRECCIÓN

V09 (1000x1200mm)	
Nº UD.	4
TIPO	1 HOJA ABATIBLE
VIDRIO	4 (15 AIR) 33.1 BAJO EMISIVO Ug1,3W/(m².K) g0,47
MATERIAL	ALUMINIO RPT
OTROS	CON PERSIANA
SITUACIÓN	BASOS, etc

V10 (3260x1200mm)	
Nº UD.	2
TIPO	2 HOJAS CORREDERAS+1 FIJO
VIDRIO	4 (15 AIR) 33.1 BAJO EMISIVO Ug1,3W/(m².K) g0,47
MATERIAL	ALUMINIO RPT
OTROS	
SITUACIÓN	SALA DE ESTAR-COMEDOR


V11 (1000x1200mm)	
Nº UD.	1
TIPO	1 HOJA ABATIBLE
VIDRIO	4 (15 AIR) 33.1 BAJO EMISIVO Ug1,3W/(m².K) g0,47
MATERIAL	ALUMINIO RPT
OTROS	CON PERSIANA
SITUACIÓN	ASEO, 1. PÚBLICO

V12 (1200x1200mm)	
Nº UD.	1
TIPO	1 HOJA ABATIBLE
VIDRIO	4 (15 AIR) 33.1 BAJO EMISIVO Ug1,3W/(m².K) g0,47
MATERIAL	ALUMINIO RPT
OTROS	CON PERSIANA
SITUACIÓN	BASO, ENFERMERIA

V13 (700x1200mm)	
Nº UD.	6
TIPO	2 HOJAS ABATIBLES
VIDRIO	4 (15 AIR) 33.1 BAJO EMISIVO Ug1,3W/(m².K) g0,47
MATERIAL	ALUMINIO RPT
OTROS	
SITUACIÓN	VARIOS

V14 (e700mm)	
Nº UD.	3
TIPO	1 HOJA ABATIBLE
VIDRIO	4 (15 AIR) 33.1 BAJO EMISIVO Ug1,3W/(m².K) g0,47
MATERIAL	ALUMINIO RPT
OTROS	
SITUACIÓN	BASOS

V22 (1200x1200mm)	
Nº UD.	3
TIPO	1 HOJA FIJA
VIDRIO	E60
MATERIAL	E60
OTROS	
SITUACIÓN	VESTUARIOS

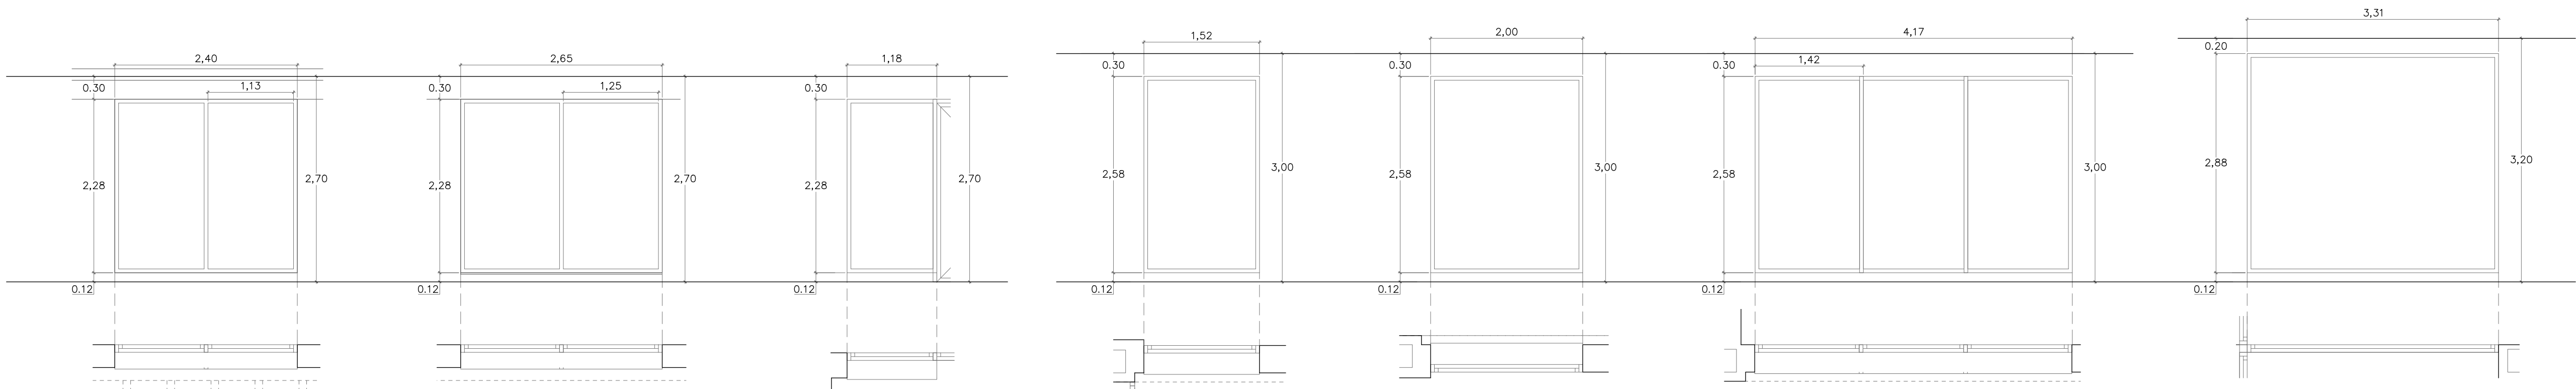

V15 (2400x2280mm)	
Nº UD.	4
TIPO	2 HOJAS FIJAS
VIDRIO	33.1(15 AIR)33.1 BAJO EMISIVO Ug1,4W/(m².K) g0,56
MATERIAL	ALUMINIO RPT
OTROS	
SITUACIÓN	SALA DE ESTAR-COMEDOR

V16 (2650x2280mm)	
Nº UD.	2
TIPO	2 HOJAS FIJAS
VIDRIO	33.1(15 AIR)33.1 BAJO EMISIVO Ug1,4W/(m².K) g0,56
MATERIAL	ALUMINIO RPT
OTROS	
SITUACIÓN	SALA DE ESTAR-COMEDOR

V17 (1180x2280mm)	
Nº UD.	1
TIPO	1 HOJA FIJA
VIDRIO	33.1(15 AIR)33.1 BAJO EMISIVO Ug1,4W/(m².K) g0,56
MATERIAL	ALUMINIO RPT
OTROS	
SITUACIÓN	SALA DE ESTAR-COMEDOR

V18 (1520x2580mm)	
Nº UD.	1
TIPO	1 HOJA FIJA
VIDRIO	33.1(15 AIR)33.1 BAJO EMISIVO Ug1,4W/(m².K) g0,56
MATERIAL	ALUMINIO RPT
OTROS	
SITUACIÓN	VESTIBULO, PRINCIPAL

V19 (2000x2580mm)	
Nº UD.	1
TIPO	1 HOJA FIJA
VIDRIO	33.1(15 AIR)33.1 BAJO EMISIVO Ug1,4W/(m².K) g0,56
MATERIAL	ALUMINIO RPT
OTROS	
SITUACIÓN	VESTIBULO, PRINCIPAL

V20 (4170x2580mm)	
Nº UD.	1
TIPO	3 HOJAS FIJAS
VIDRIO	33.1(15 AIR)33.1 BAJO EMISIVO Ug1,4W/(m².K) g0,56
MATERIAL	ALUMINIO RPT
OTROS	
SITUACIÓN	VESTIBULO, PRINCIPAL

V21 (3305x2880mm)	
Nº UD.	2
TIPO	1 HOJA FIJA
VIDRIO	33.1(15 AIR)33.1 BAJO EMISIVO Ug1,4W/(m².K) g0,56
MATERIAL	ALUMINIO RPT
OTROS	
SITUACIÓN	CORTAVIENTOS

PROYECTO DE EJECUCIÓN  
DE OBRAS DE REFORMA PARA LA IMPLANTACIÓN  
DE UNIDADES DE CONVIVENCIA EN LA RESIDENCIA  
Y CENTRO DE DÍA "NUEVO VERSALLES" EN  
FUENLABRADA (28942 MADRID) A TRAVÉS DEL PLAN  
DE RECUPERACIÓN, TRANSFORMACIÓN Y  
RESILIENCIA - FINANCIADO POR LA UNIÓN  
EUROPEA - NEXT GENERATION EU

SITUACION  
AVENIDA NUEVO VERSALLES 186 - 28946 - FUENLABRADA (MADRID)

PLANO

## MEMORIA DE CARPINTERÍA 1