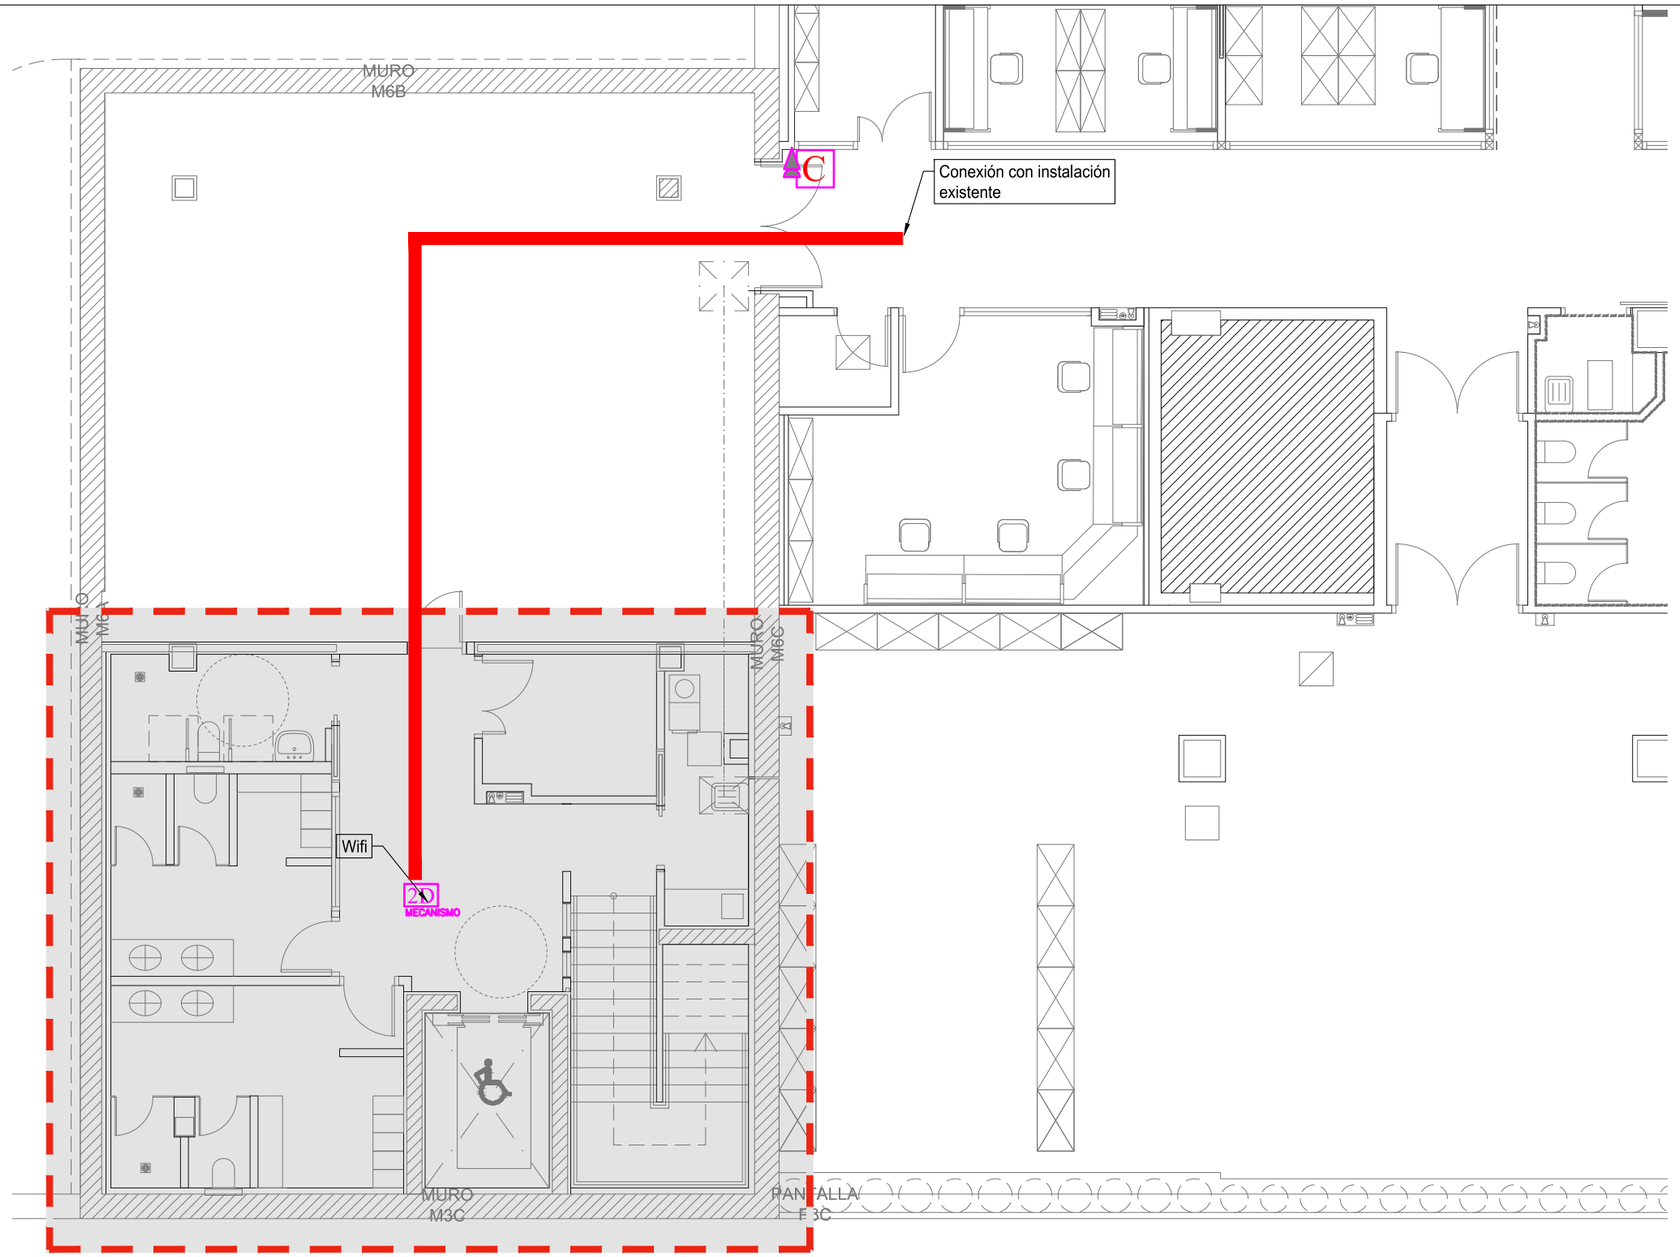

LEYENDA

- .- ARMARIO RACK
- 2D .- 2D: DOS TOMAS RJ45 EN CAJA DE MECANISMOS ELÉCTRICOS
- 3D .- 3D: TRES TOMAS RJ45 EN CAJA DE MECANISMOS ELÉCTRICOS
- 4D .- 4D: CUATRO TOMAS RJ45 EN CAJA DE MECANISMOS ELÉCTRICOS
- 1D MECANISMO .- UNA TOMA RJ45 EN MECANISMO EXCLUSIVO
- 4D EN CANALETA .- CUATRO TOMAS RJ45 EN MECANISMO INSTALABLE EN CANALETA
- .- BANDEJA DE REJILLA GALVANIZADA 200x60
- .- CERRADERO ELÉCTRICO EN PUERTA CONTROLADA POR TESA
- C .- LECTOR DE TARJETAS TESA SMARTair i-max L1S, MANILLA VECTOR, DETECTOR DE ESTADO DE PUERTA Y CERRADURA PARA PUERTA GESTIONADA POR AMAESTRAMIENTO HUB TESA

ZONA DE ACTUACIÓN

Hospital Universitario 12 de Octubre

Servicio Madrileño de Salud
Consejería de Sanidad
Comunidad de Madrid

PROYECTO BÁSICO Y DE EJECUCIÓN PARA LA ADAPTACIÓN DEL ÁREA DE HIDROTERAPIA DEL CEP DE CARABANCHEL Y LA ADECUACIÓN DE UN ÁREA DE REHABILITACIÓN PARA LA REHABILITACIÓN PEDIÁTRICA CON PACIENTES CON "ENFERMEDADES RARAS Y ELA" EN LA PLANTA BAJA DEL CENTRO DE ACTIVIDADES AMBULATORIAS EN EL HOSPITAL UNIVERSITARIO 12 DE OCTUBRE. EXP. PASA 2024-0-127

Plano : COMUNICACIONES. PLANTA SEMISÓTANO

Arquitectos:

Rafael F. Pérez Pérez
Alicia Montero De Juan
Javier Jiménez Sánchez-Dalp
Nuria Amoudi Rivas

HI 17

Grupo de Planos : INSTALACIONES

Escalas : **1/100**

Fecha: Marzo 2025