



# DETALLE VITRINA MANIQUÍES (VM1, VM2, VM3, VM4, VM5)

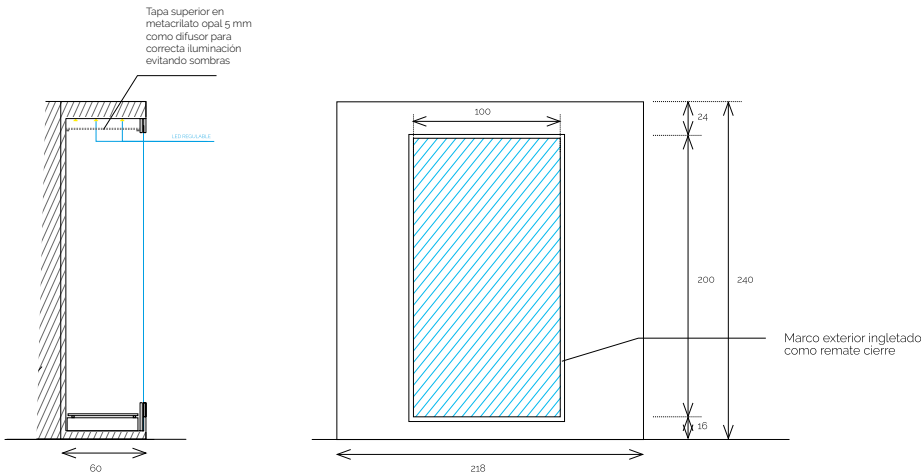


SECCIÓN LATERAL  
PARAMENTOS. NUEVA  
CONSTRUCCIÓN

ALZADO


# DETALLE VITRINAS ENCASTRADAS DE NUEVA CONSTRUCCIÓN. (VE1, VE2, VE3)

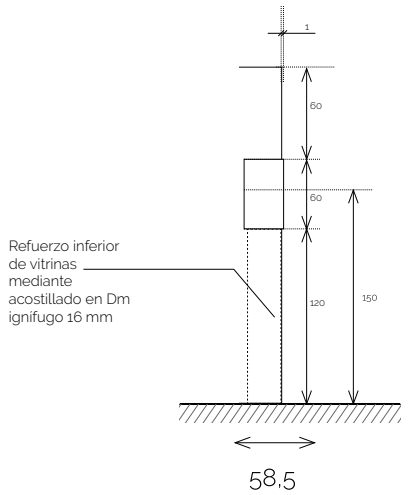


SECCIÓN TRANSVERSAL

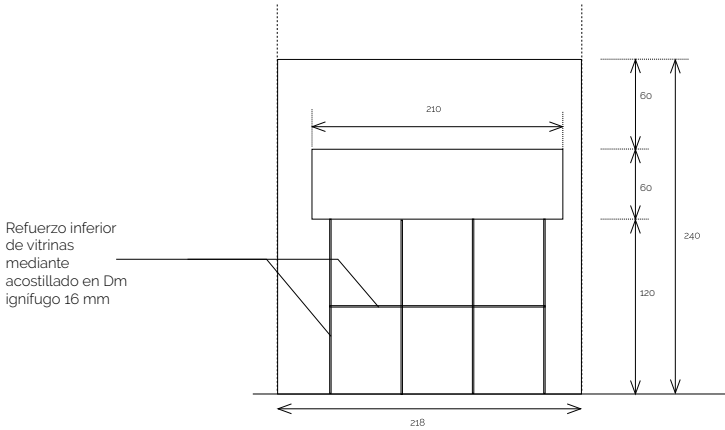

ALZADO  
POSTERIOR

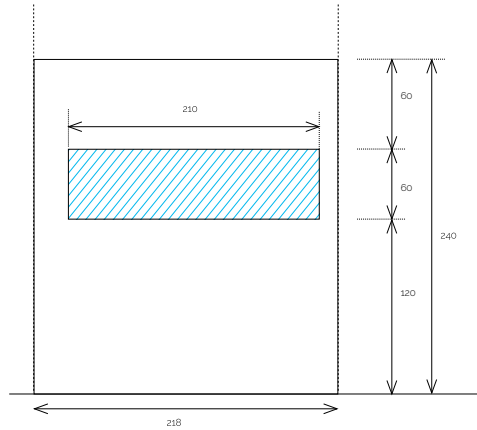


ALZADO

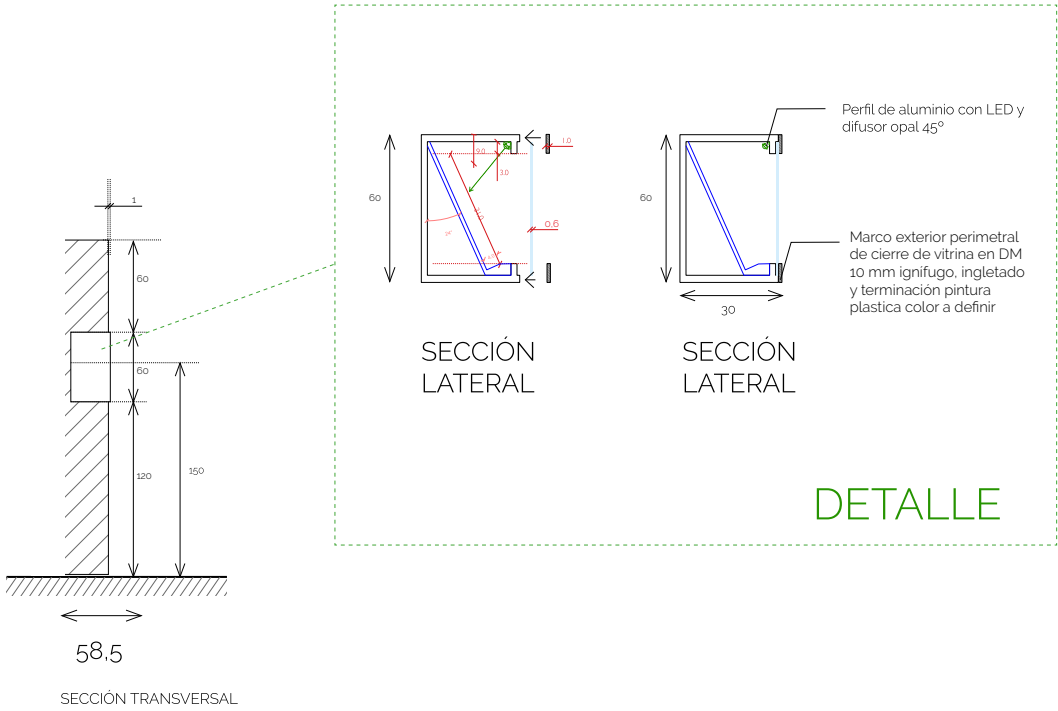


DETALLE


# DETALLE VITRINAS ENCASTRADAS CON CAJA DE LUZ LATERAL (VED)

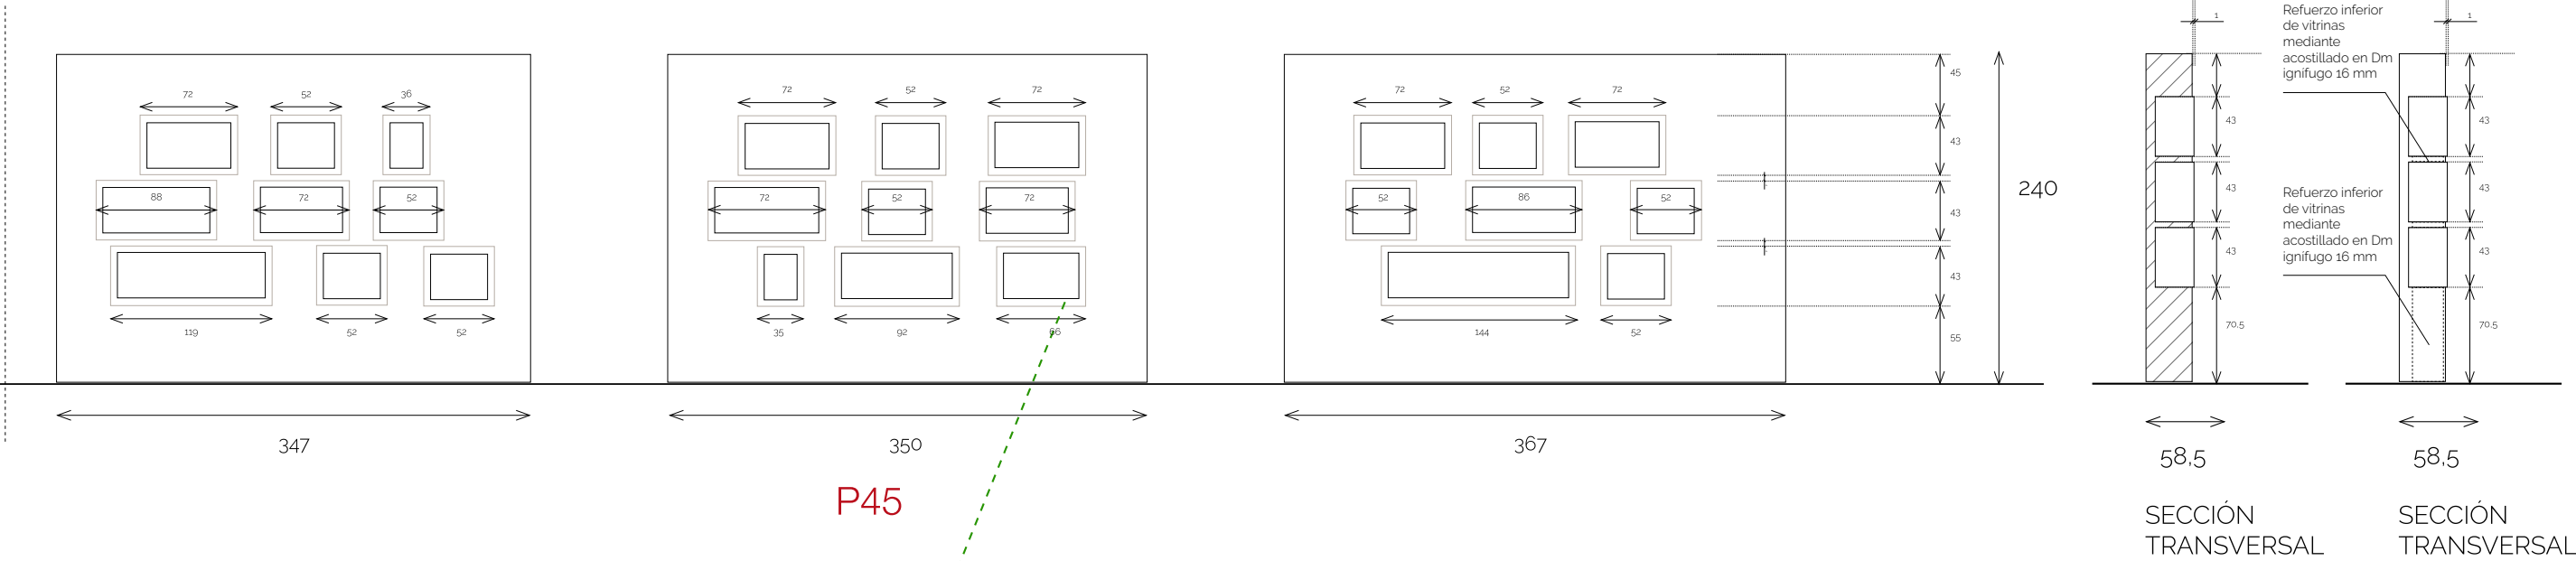

P45

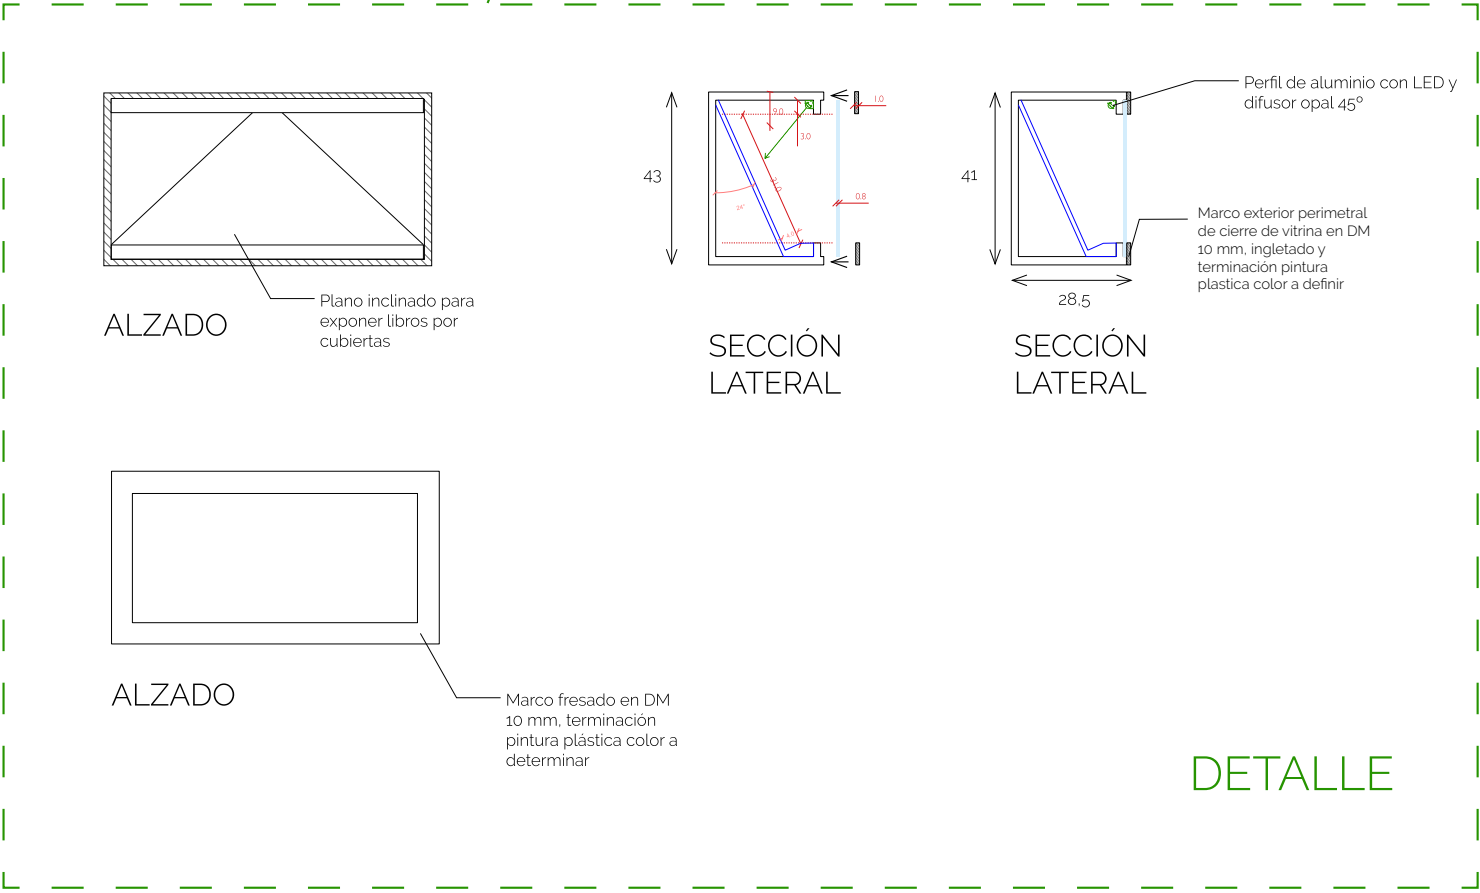


# BASTIDOR POLICARBONATO CELULAR

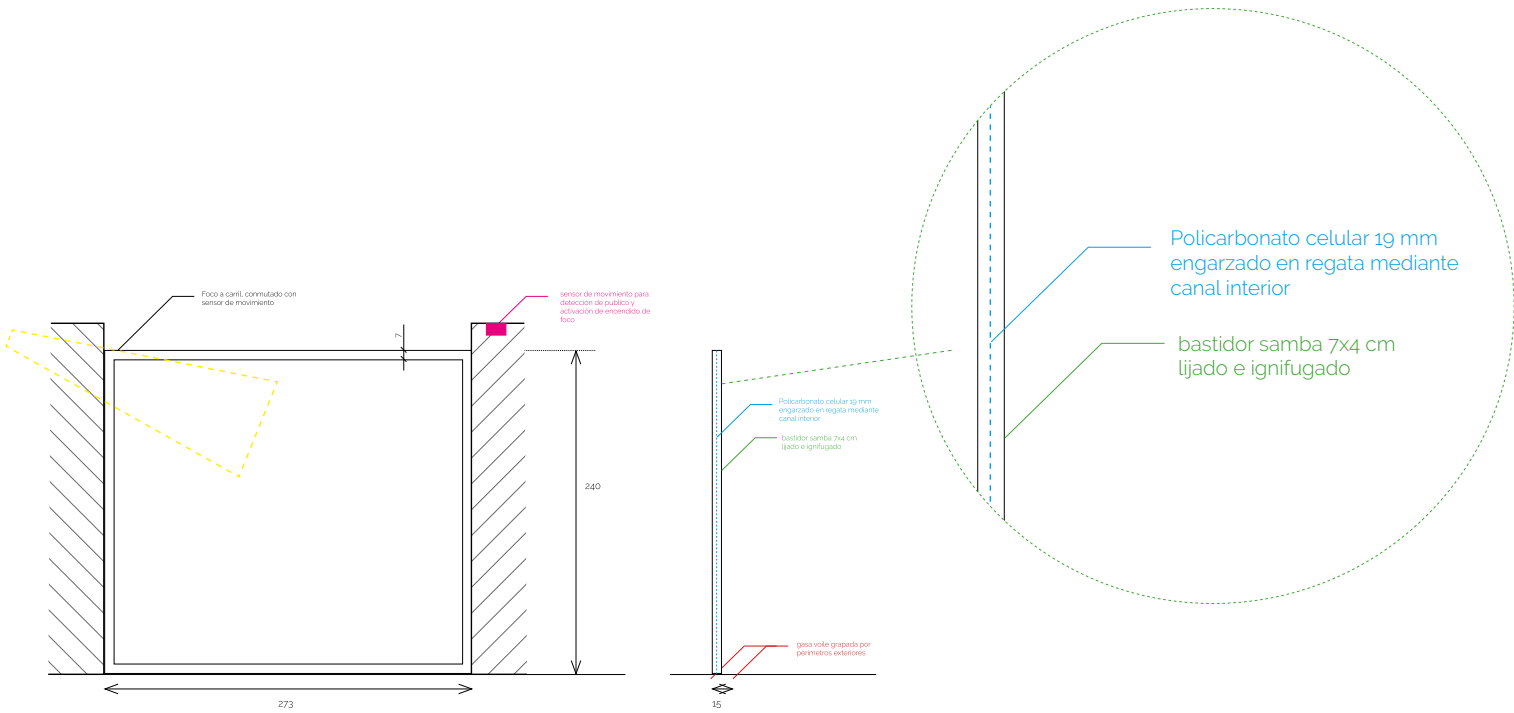


ALZADO

SECCIÓN  
TRANSVERSAL

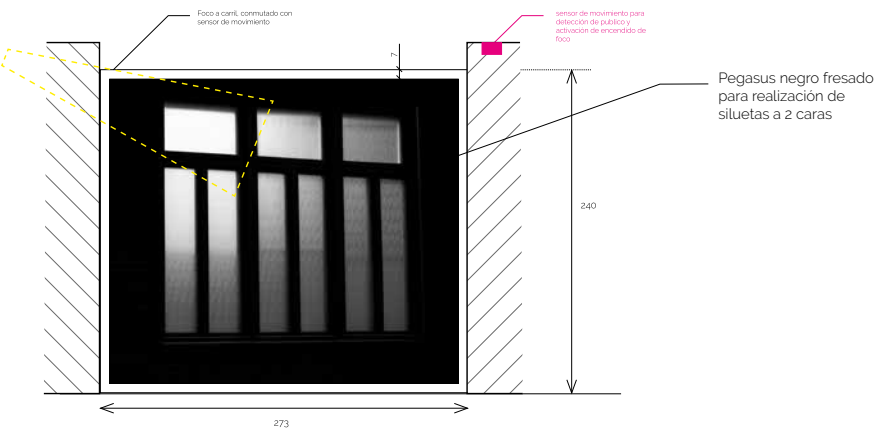

ALZADO

# BASTIDORES PICOPROYECTOR

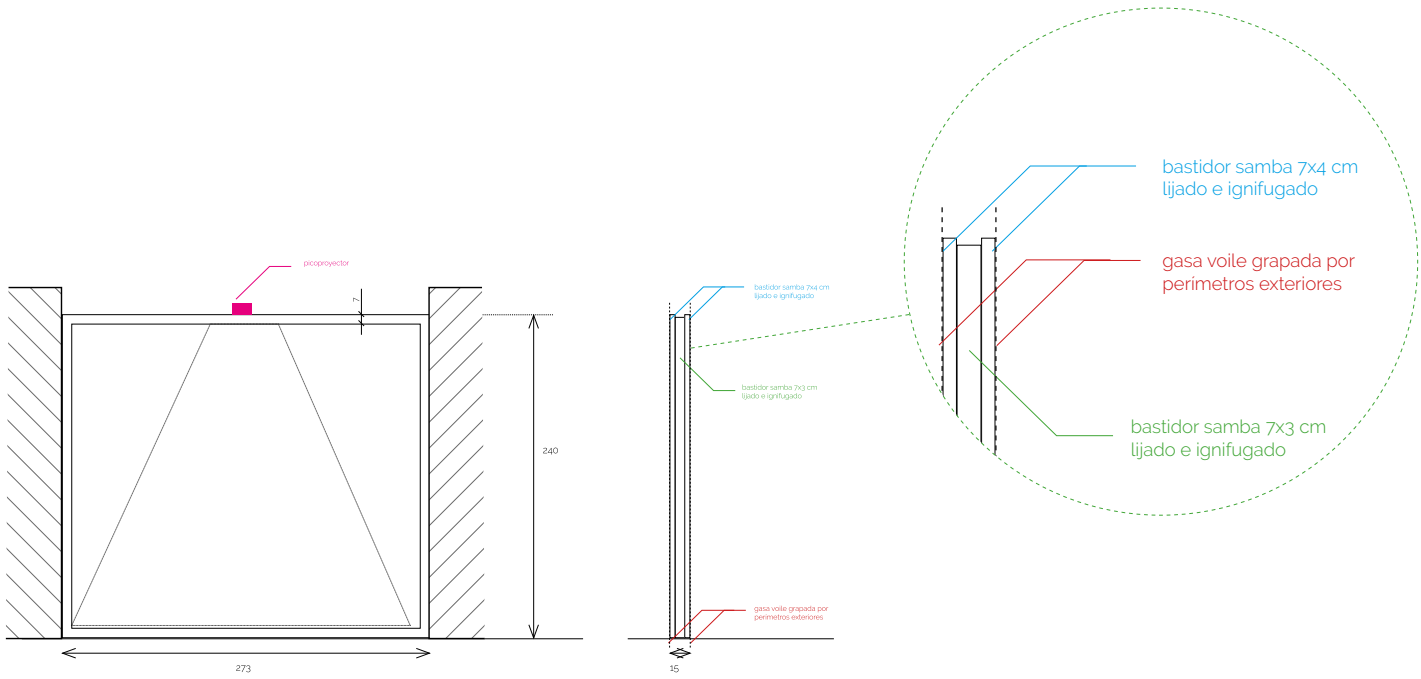

ALZADO

SECCIÓN  
TRANSVERSAL

# DETALLE PARED DISTRIBUIDOR

