


01/1 1 : 150
ÁREA DE ACTUACIÓN

EA01

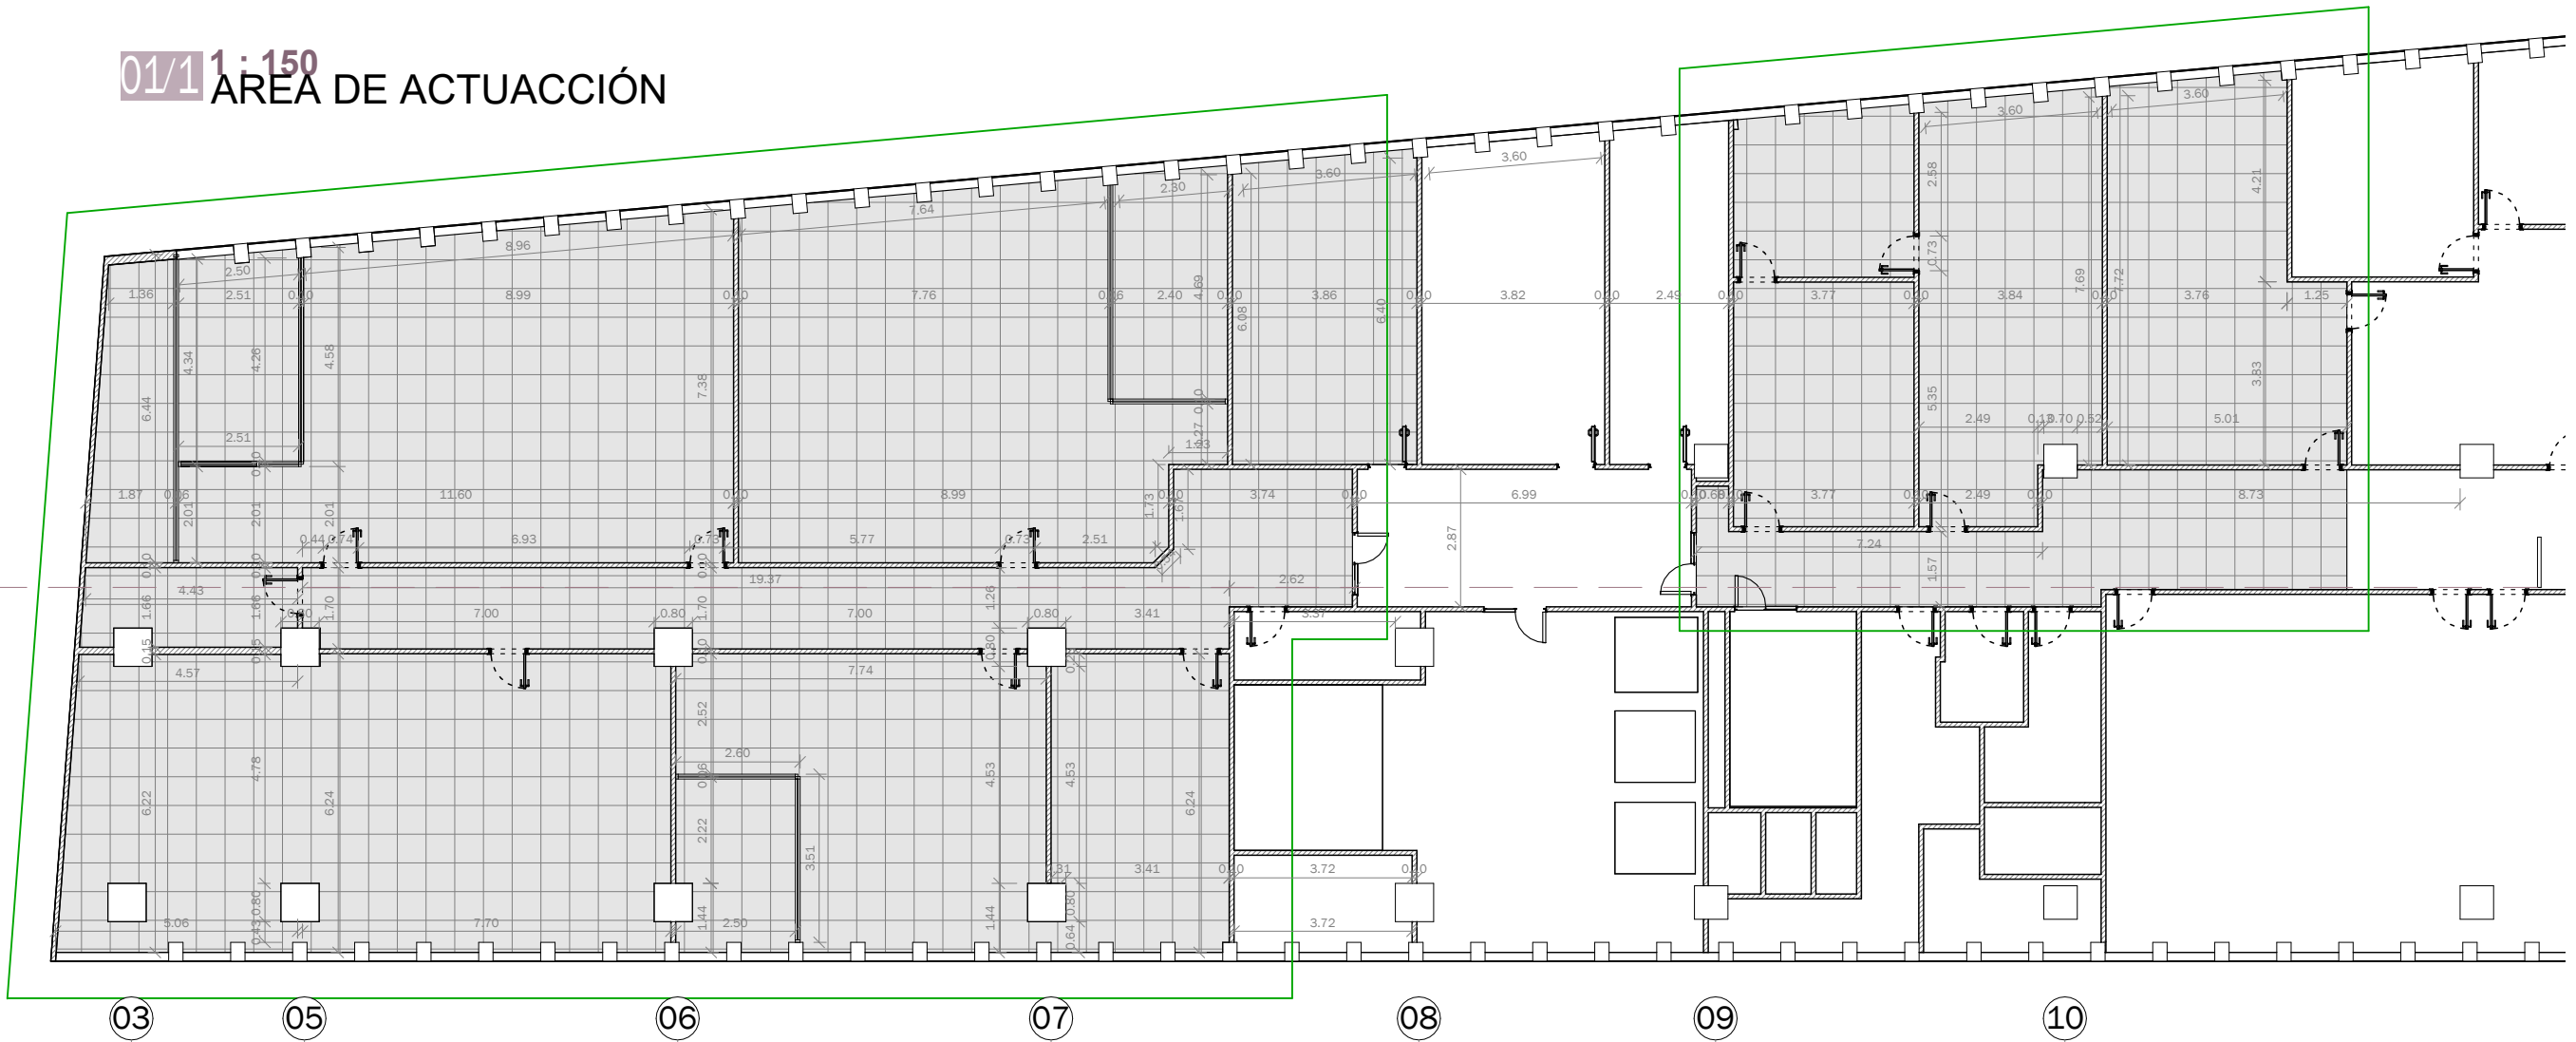


Planta TERCERA (Trabajo)
(10.24 m)

ER Planta segunda
(6.51 m)

Legenda Demolición

- Área Aula
- Área Oficina

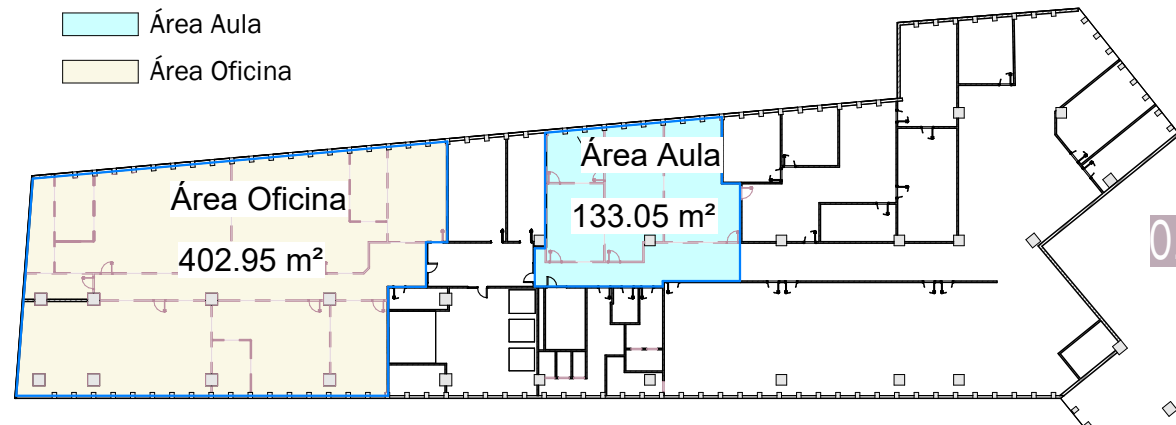

01/3 1 : 150
SECCIÓN EA01



PROYECTO **PROYECTO DE ACONDICIONAMIENTO PUNTUAL Y CONSERVACIÓN CALLE PRINCESA Nº 5 PLANTA 2ª**

PROPIEDAD DIRECCIÓN GENERAL DE TRABAJO
CONSEJERÍA DE ECONOMÍA, HACIENDA Y EMPLEO.

VºBº EN REPRES. DGT

SITUACIÓN

CALLE PRINCESA 5
MONCLOA 28008 - MADRID

FECHA DE PROYECTO

DICIEMBRE 2024

ARQUITECTO
SERGIO RUFO PAZ

Nº COLEGIADO COAM 17956

PLANO

EA AREA DE ACTUACIÓN

ESCALA:

01



Tabla de planificación de suelos a demoler

Área Aula

Área Aula	ER Planta segunda	133.05 m ²
-----------	-------------------	-----------------------

Área Oficina

Área Oficina	ER Planta segunda	402.95 m ²
--------------	-------------------	-----------------------

Total general: 2

536.00 m²

03/1 1 : 150
EA DEMOLICIONES DE TECHOS



Tabla de planificación de techos Existentes

	Techo de Escayola - No demoler -	96.65 m²
Zona A	Techos existentes a demoler - Lamas de chapa registrables -	123.13 m²
Zona B	Techos existentes a demoler - Lamas de chapa registrables -	69.68 m²
Zona C	Techos existentes a demoler - Lamas de chapa registrables -	78.66 m²
Zona D	Techos existentes a demoler - Lamas de chapa registrables -	23.84 m²
Zona E	Techos existentes a demoler - Lamas de chapa registrables -	58.85 m²
Zona F	Techos existentes a demoler - Lamas de chapa registrables -	32.76 m²
Total general: 7		483.56 m²

Demoliciones Techos

- Área techos A
- Área techos B
- Área techos C
- Área techos D
- Área techos E
- Área techos F



03/2 1 : 500
ÁREAS



PROYECTO **PROYECTO DE ACONDICIONAMIENTO PUNTUAL Y CONSERVACIÓN CALLE PRINCESA Nº 5 PLANTA 2ª**

PROPIEDAD DIRECCIÓN GENERAL DE TRABAJO
CONSEJERÍA DE ECONOMÍA, HACIENDA Y EMPLEO.

VºBº EN REPRESENTACIÓN. DGT

SITUACIÓN

CALLE PRINCESA 5
MONCLOA 28008 - MADRID

FECHA DE PROYECTO DICIEMBRE 2024

ARQUITECTO **SERGIO RUFO PAZ** Nº COLEGIADO COAM 17956

PLANO **EA DEMOLICION TECHOS**

ESCALA:

04/11.150
Planta Segunda Demoliciones

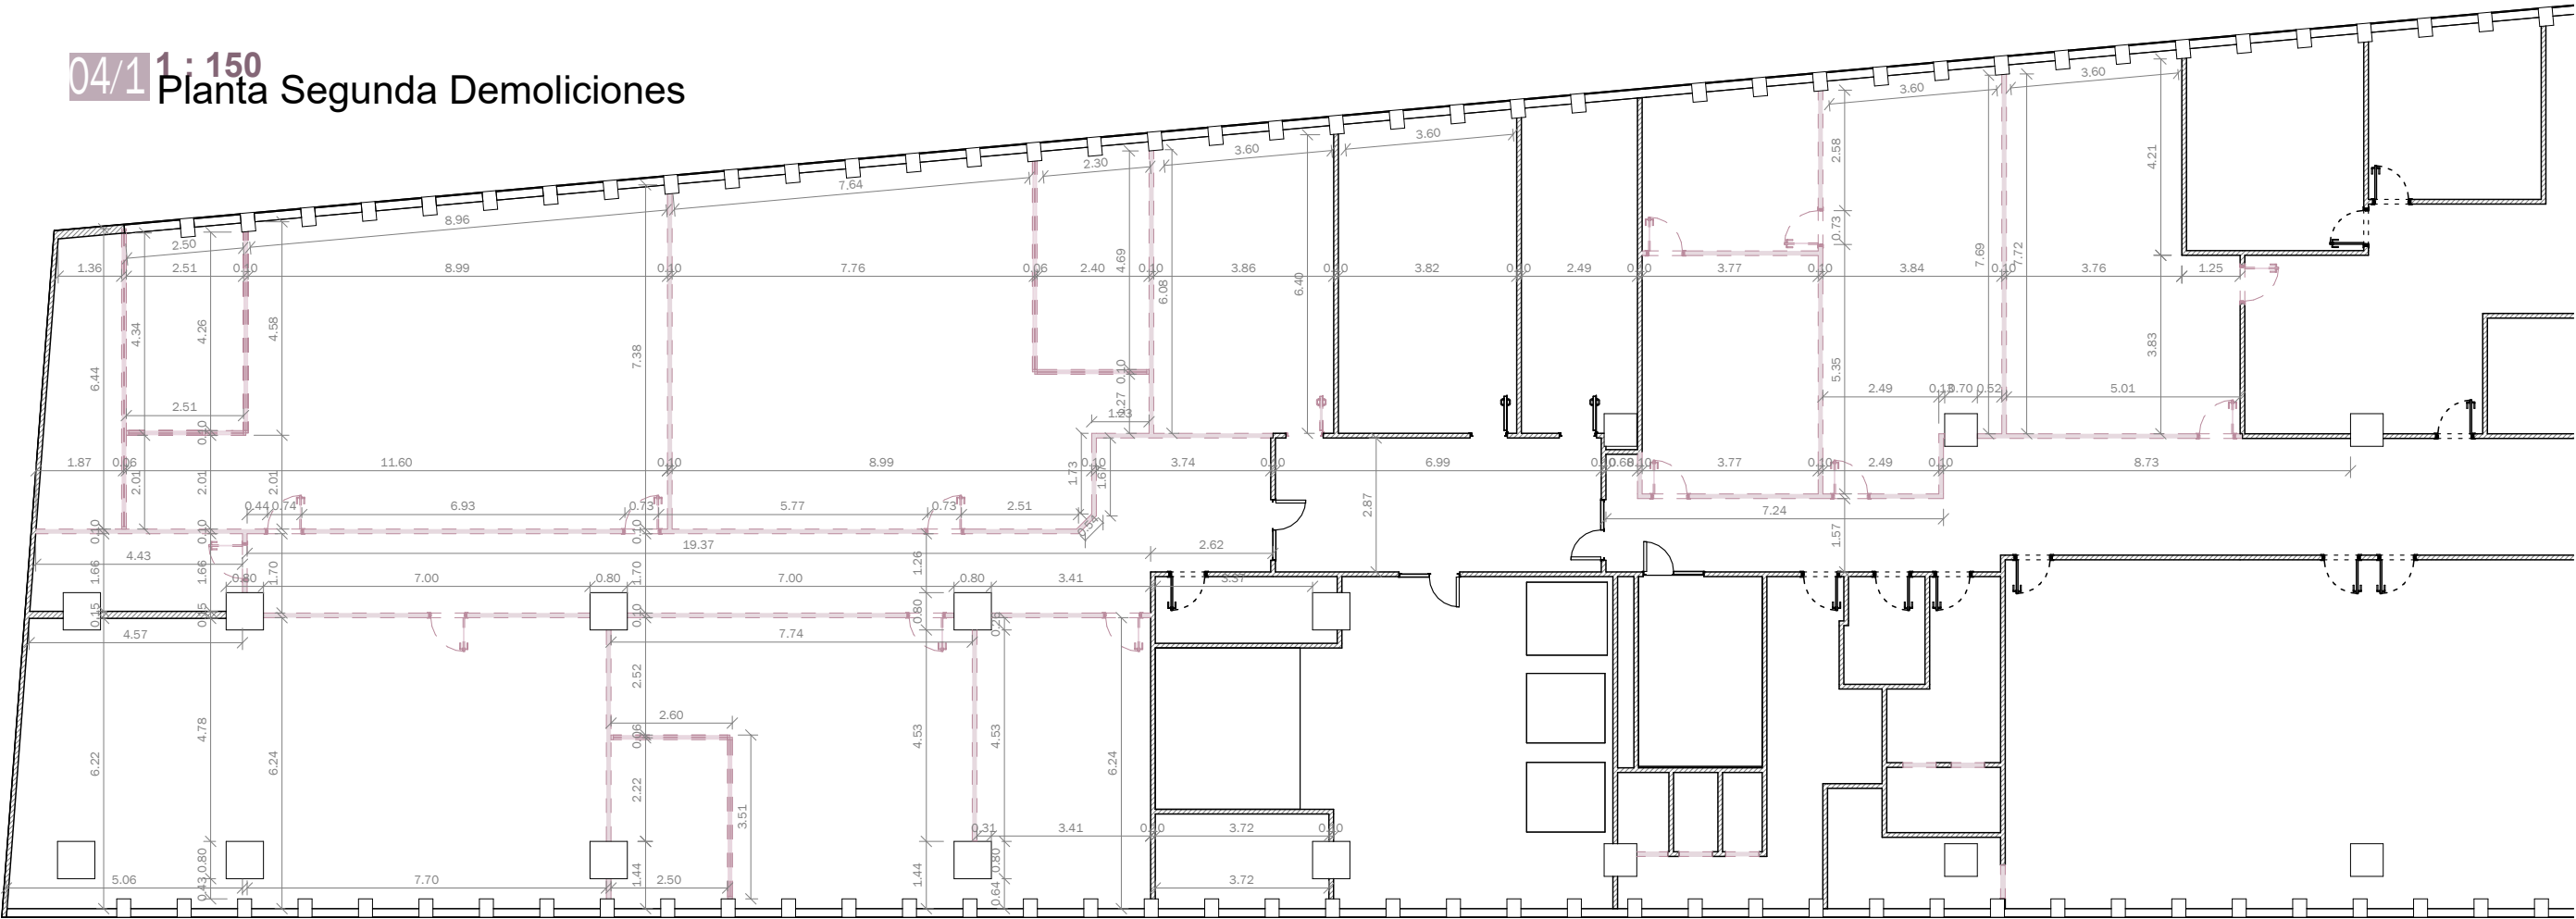


Tabla de planificación de muros

Muro básico: _Genérico-Murete 10cm			
Muro básico: _Genérico-Murete 10cm	19.21 m²	7.53 m	2.60 m
Muro básico: _Genérico-Murete 10cm	53.29 m²	22.38 m	2.60 m
Muro básico: _Genérico-Murete 10cm	2.99 m²	1.80 m	2.60 m
Muro básico: _Genérico-Murete 10cm	36.00 m²	15.20 m	2.60 m
Muro básico: _Genérico-Murete 10cm	1.56 m²	0.50 m	2.60 m
Muro básico: _Genérico-Murete 10cm	4.50 m²	1.70 m	2.60 m
Muro básico: _Genérico-Murete 10cm	9.85 m²	3.84 m	2.60 m
Muro básico: _Genérico-Murete 10cm	16.28 m²	6.40 m	2.60 m
Muro básico: _Genérico-Murete 10cm	16.22 m²	6.38 m	2.60 m
Muro básico: _Genérico-Murete 10cm	13.67 m²	6.46 m	2.60 m
Muro básico: _Genérico-Murete 10cm	3.35 m²	1.29 m	2.60 m
Muro básico: _Genérico-Murete 10cm	13.09 m²	5.68 m	2.60 m
Muro básico: _Genérico-Murete 10cm	21.30 m²	8.98 m	2.60 m
Muro básico: _Genérico-Murete 10cm	8.12 m²	3.87 m	2.60 m
Muro básico: _Genérico-Murete 10cm	20.56 m²	8.04 m	2.60 m

Tabla de planificación de muros

Muro básico: _Genérico-Murete 10cm	0.07 m²	0.08 m	2.60 m
Muro básico: _Genérico-Murete 10cm	2.34 m²	0.95 m	2.60 m
Muro básico: _Genérico-Murete 10cm	7.20 m²	3.47 m	2.60 m
Muro básico: _Genérico-Murete 10cm	11.78 m²	4.53 m	2.60 m
261.37 m²			
Muro cortina: __Mampara oficina			
Muro cortina: __Mampara oficina	6.37 m²	2.50 m	2.60 m
Muro cortina: __Mampara oficina	12.10 m²	4.80 m	2.60 m
Muro cortina: __Mampara oficina	16.74 m²	6.49 m	2.60 m
Muro cortina: __Mampara oficina	11.57 m²	4.60 m	2.60 m
Muro cortina: __Mampara oficina	6.66 m²	2.61 m	2.60 m
Muro cortina: __Mampara oficina	6.63 m²	2.60 m	2.60 m
Muro cortina: __Mampara oficina	9.00 m²	3.46 m	2.60 m
69.07 m²			
Total general: 26	330.44 m²		



PROYECTO **PROYECTO DE ACONDICIONAMIENTO PUNTUAL Y CONSERVACIÓN CALLE PRINCESA Nº 5 PLANTA 2ª**

PROPIEDAD DIRECCIÓN GENERAL DE TRABAJO
CONSEJERÍA DE ECONOMÍA, HACIENDA Y EMPLEO.

VºBº EN REPRESENTACIÓN. DGT

SITUACIÓN

CALLE PRINCESA 5
MONCLOA 28008 - MADRID


FECHA DE PROYECTO DICIEMBRE 2024

ARQUITECTO **SERGIO RUFO PAZ** Nº COLEGIADO COAM 17956


PLANO **EA DEMOLICION TABIQUERÍA**

ESCALA:


05/1 1:150
Plano de planta Estado Reformado

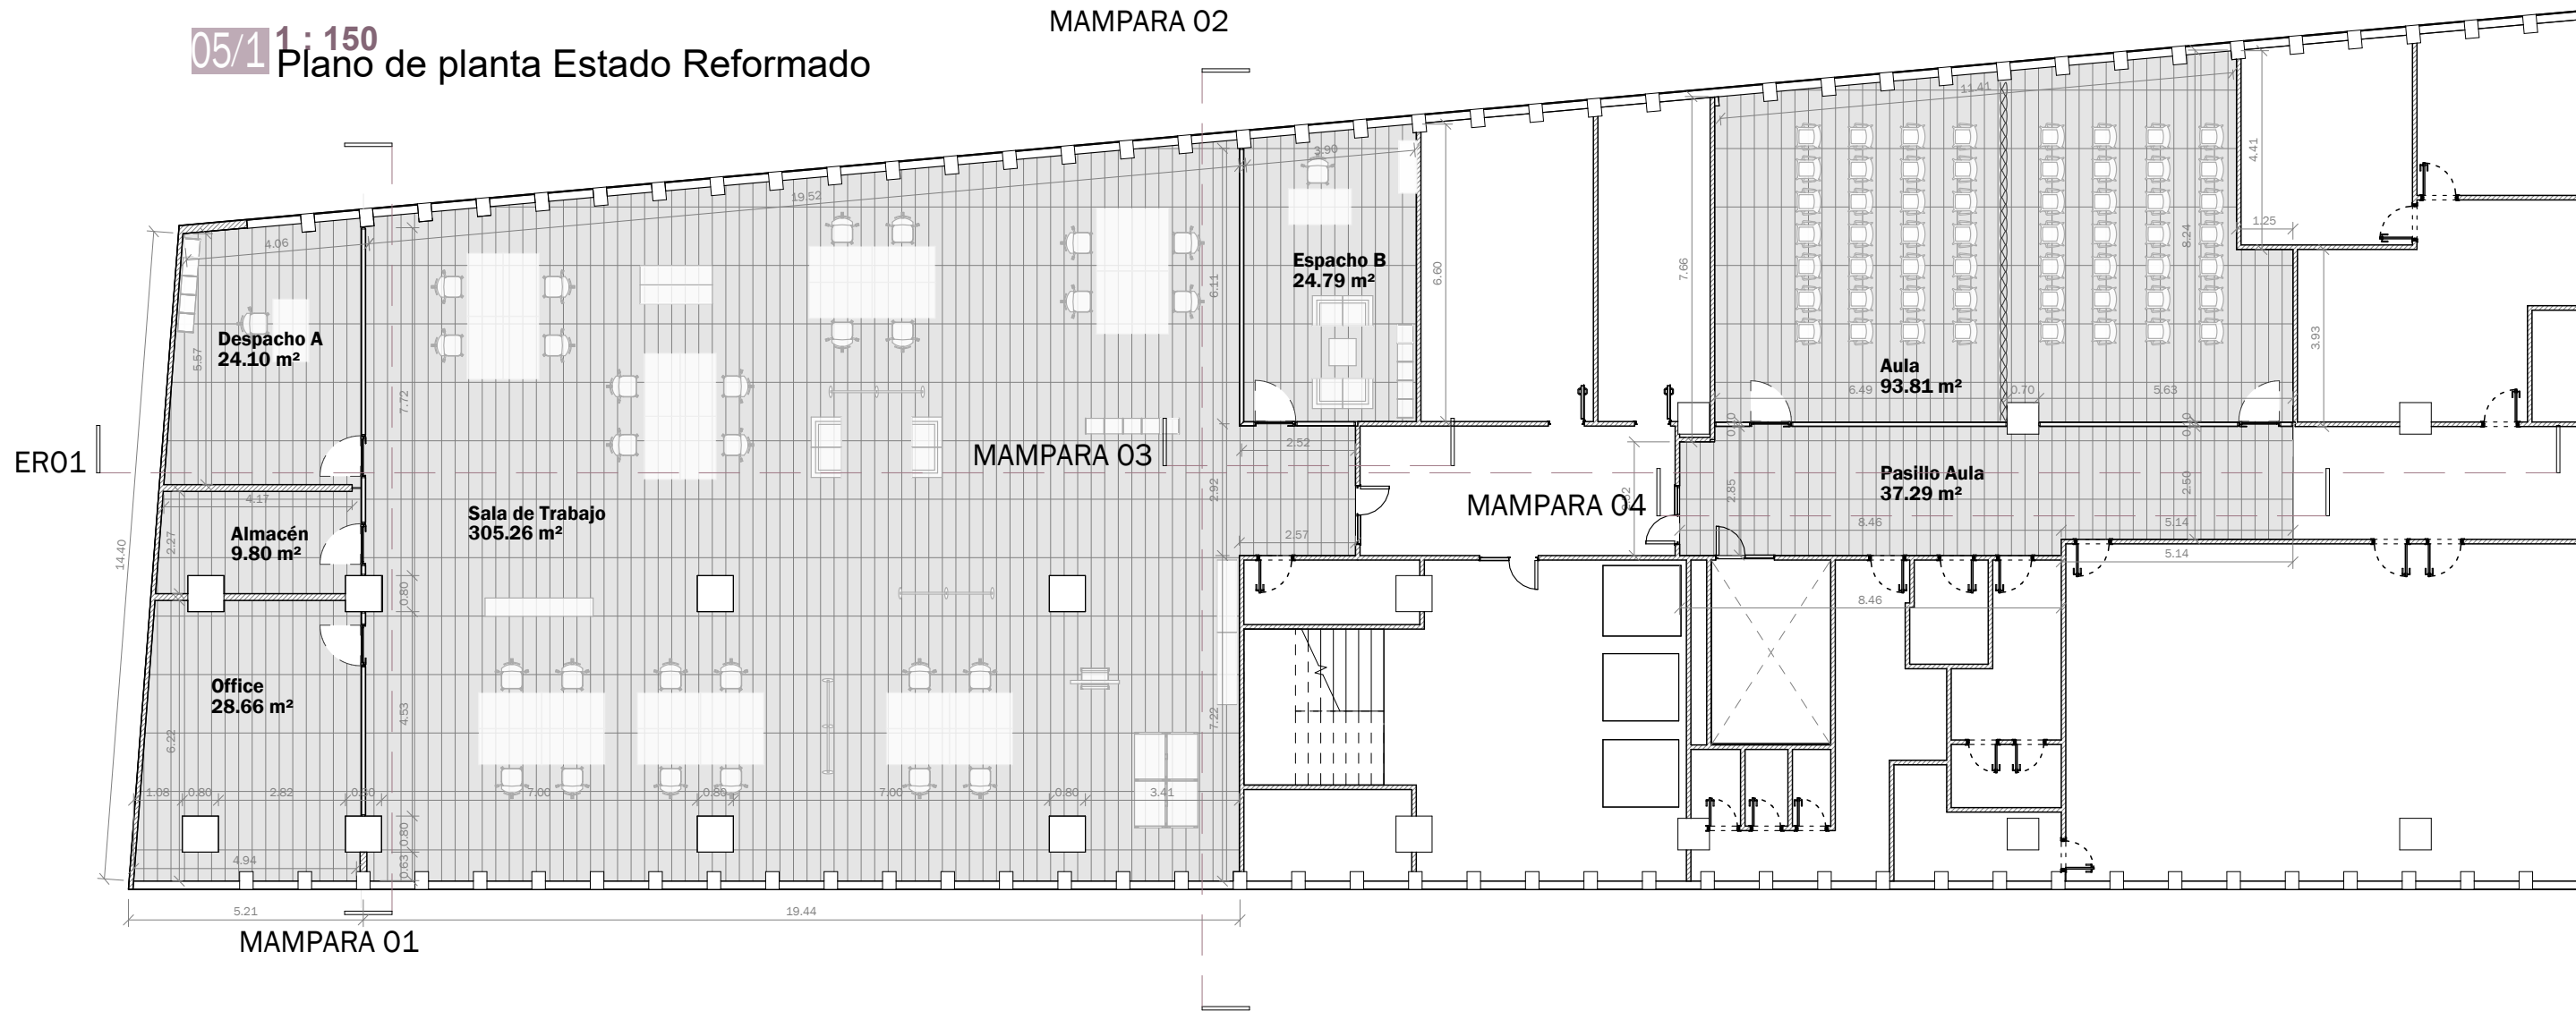

MAMPARA 01

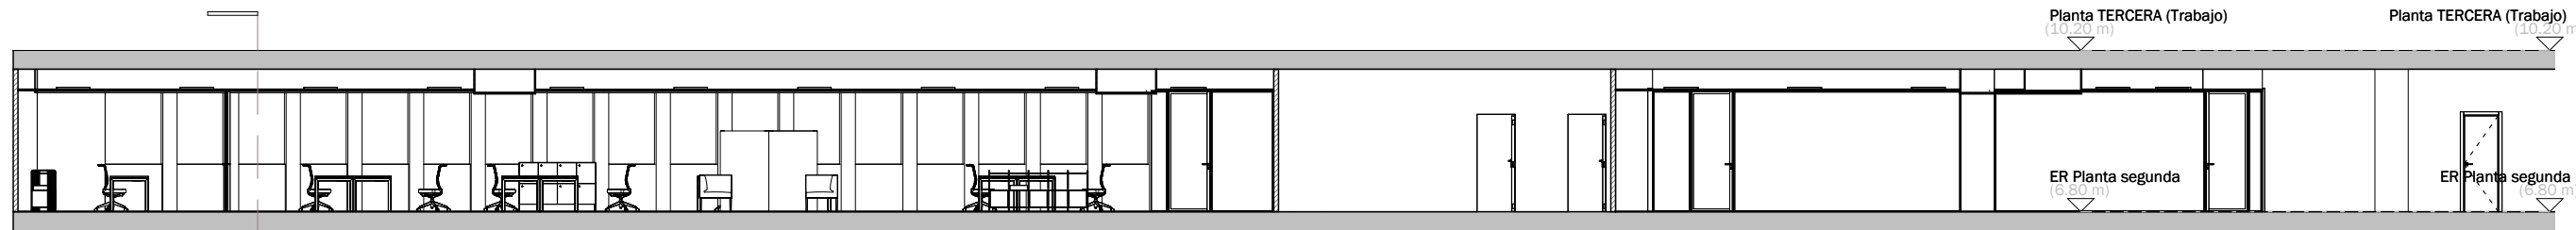

05/3 1:150
Sección ER01

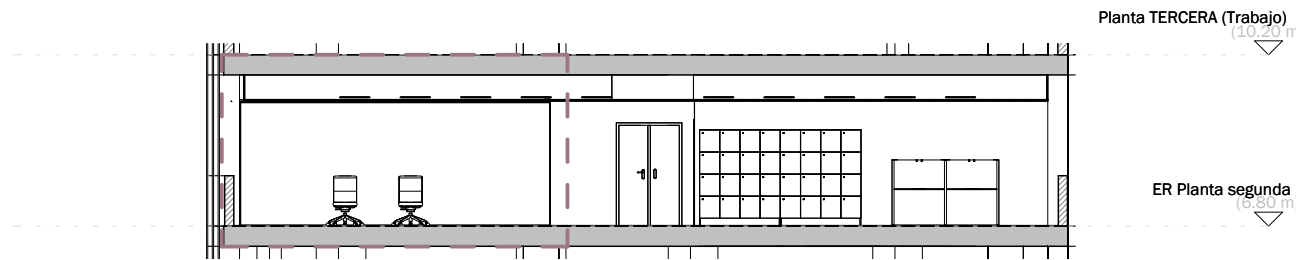

05/2 1:150
Sección ER02



PROYECTO **PROYECTO DE ACONDICIONAMIENTO PUNTUAL Y CONSERVACIÓN CALLE PRINCESA Nº 5 PLANTA 2ª**

PROPIEDAD DIRECCIÓN GENERAL DE TRABAJO
CONSEJERÍA DE ECONOMÍA, HACIENDA Y EMPLEO.

VºBº EN REPRESENTACIÓN DGT

SITUACIÓN

CALLE PRINCESA 5
MONCLOA 28008 - MADRID

FECHA DE PROYECTO



DICIEMBRE 2024

ARQUITECTO
SERGIO RUFO PAZ

Nº COLEGIADO COAM 17956

PLANO

ER PLANTA ESTADO REFORMADO

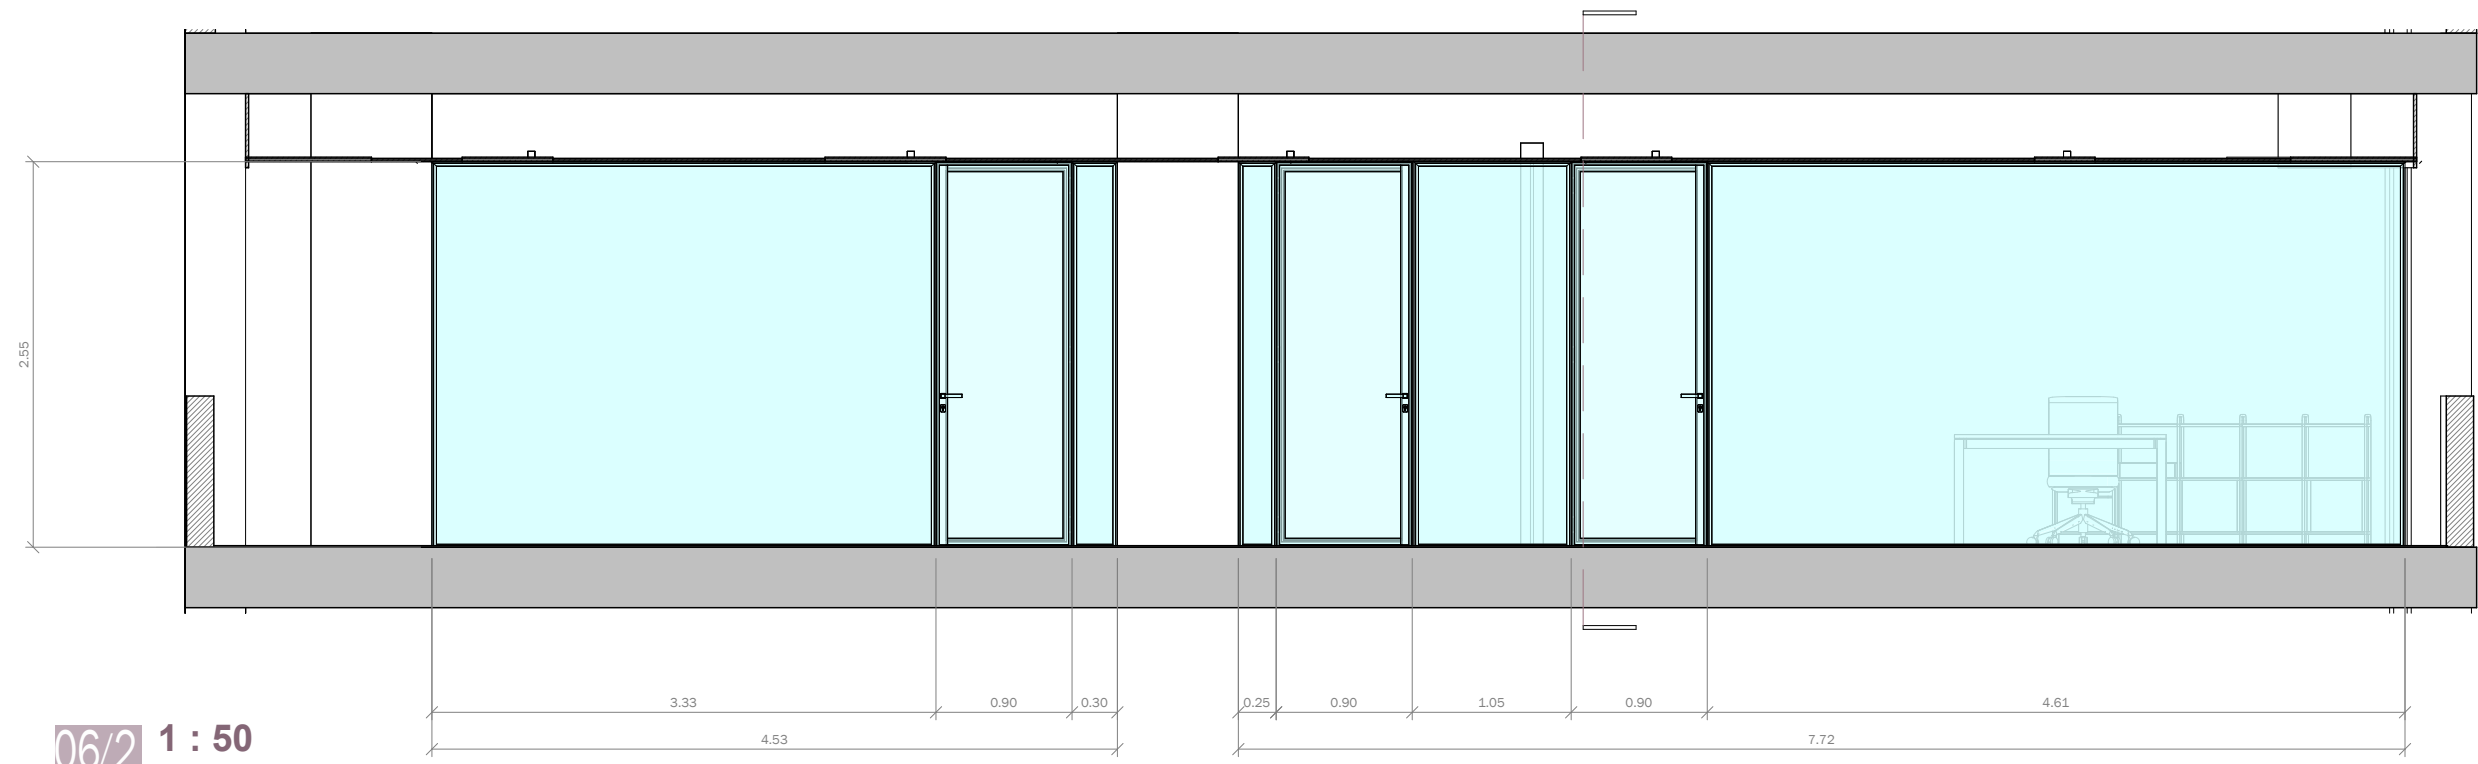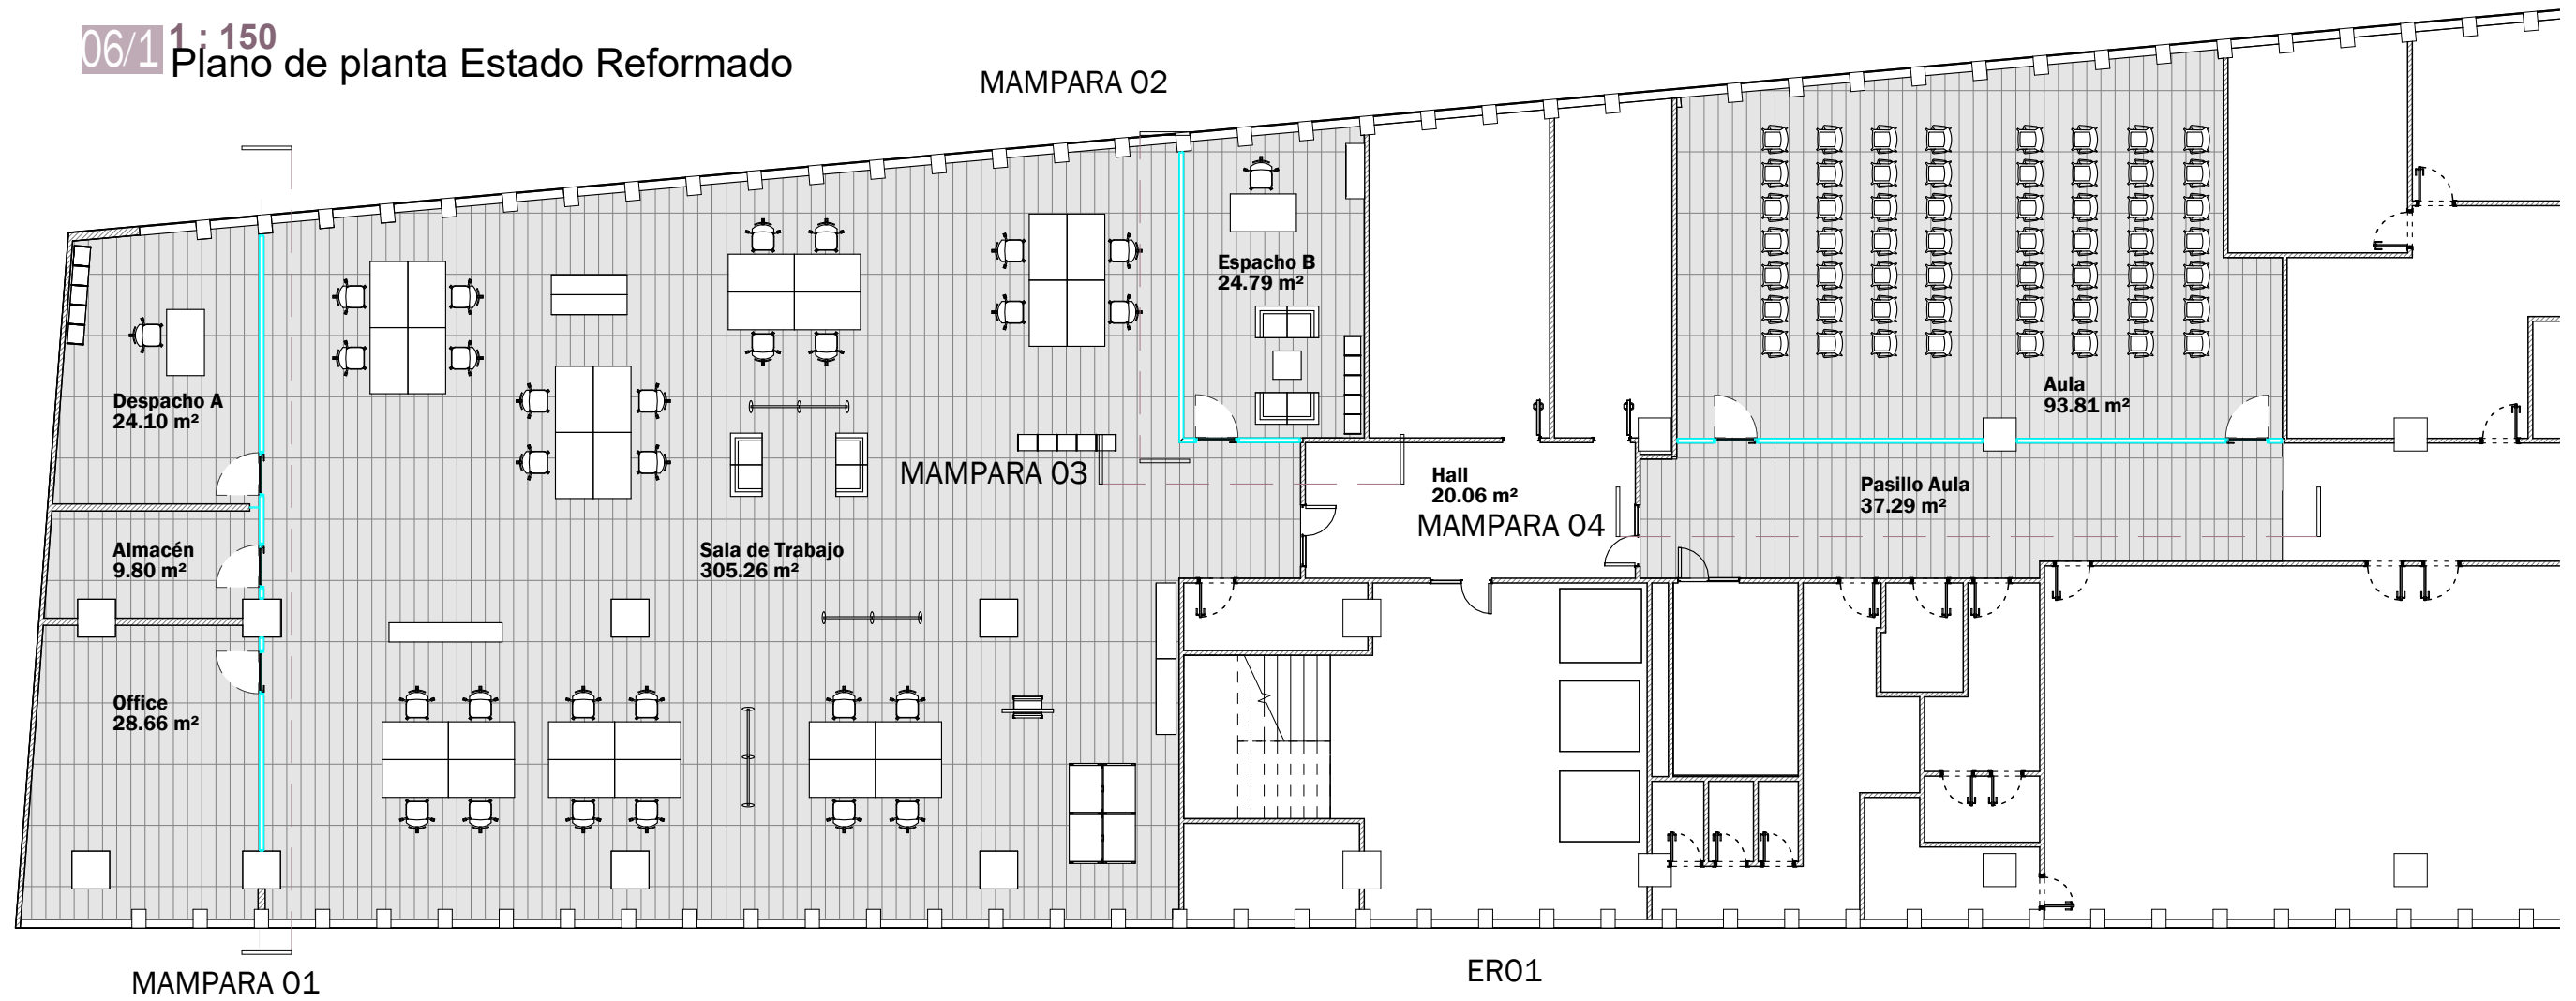

PROYECTO **PROYECTO DE ACONDICIONAMIENTO PUNTUAL Y CONSERVACIÓN CALLE PRINCESA Nº 5 PLANTA 2ª**

PROPIEDAD DIRECCIÓN GENERAL DE TRABAJO
CONSEJERÍA DE ECONOMÍA, HACIENDA Y EMPLEO.

VºBº EN REPRES. DGT

SITUACIÓN

CALLE PRINCESA 5
MONCLOA 28008 - MADRID

FECHA DE PROYECTO

DICIEMBRE 2024

ARQUITECTO
SERGIO RUFO PAZ



Nº COLEGIADO COAM 17956

PLANO



ER PLANTA MAMPARAS 01

ESCALA:



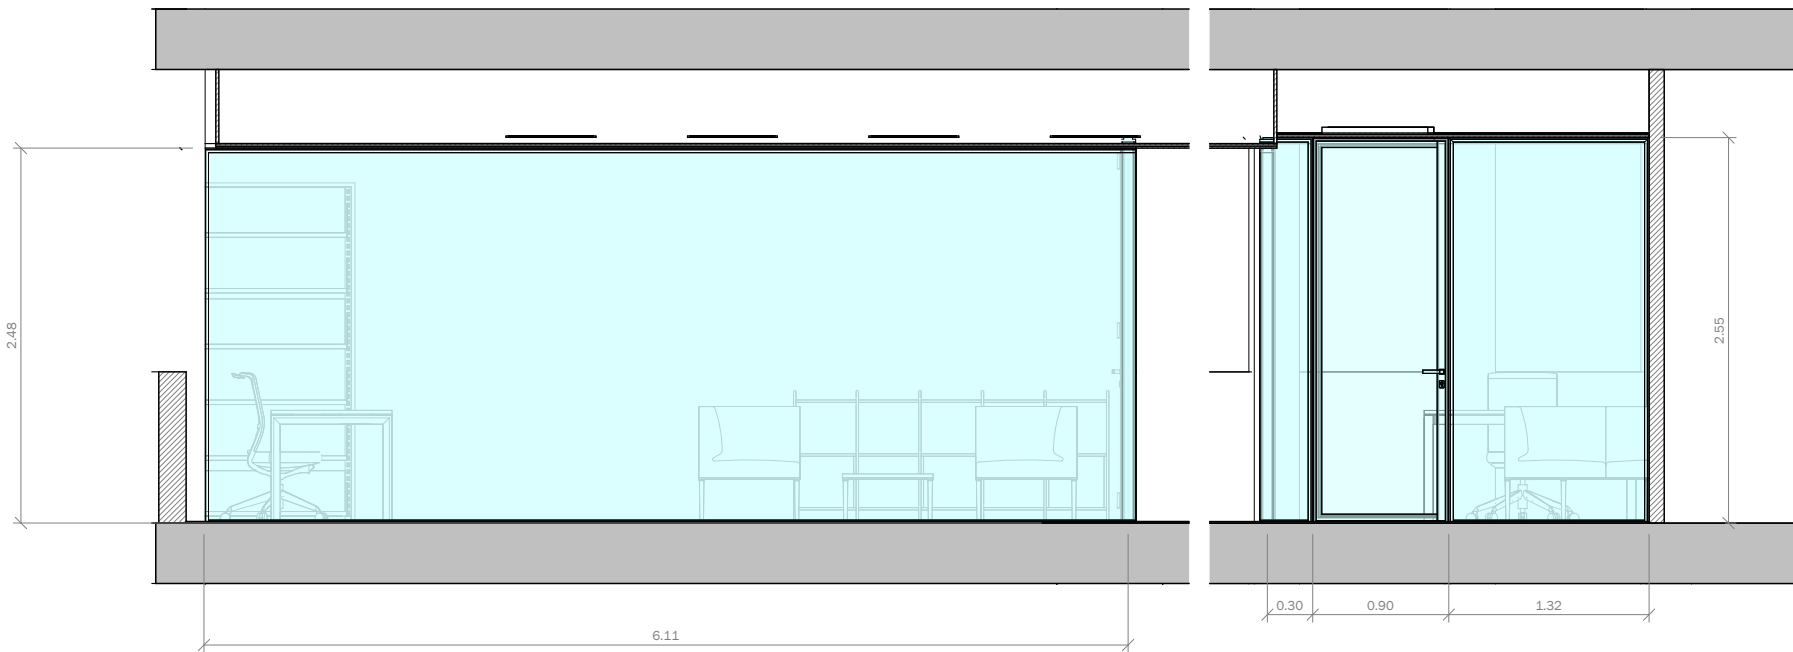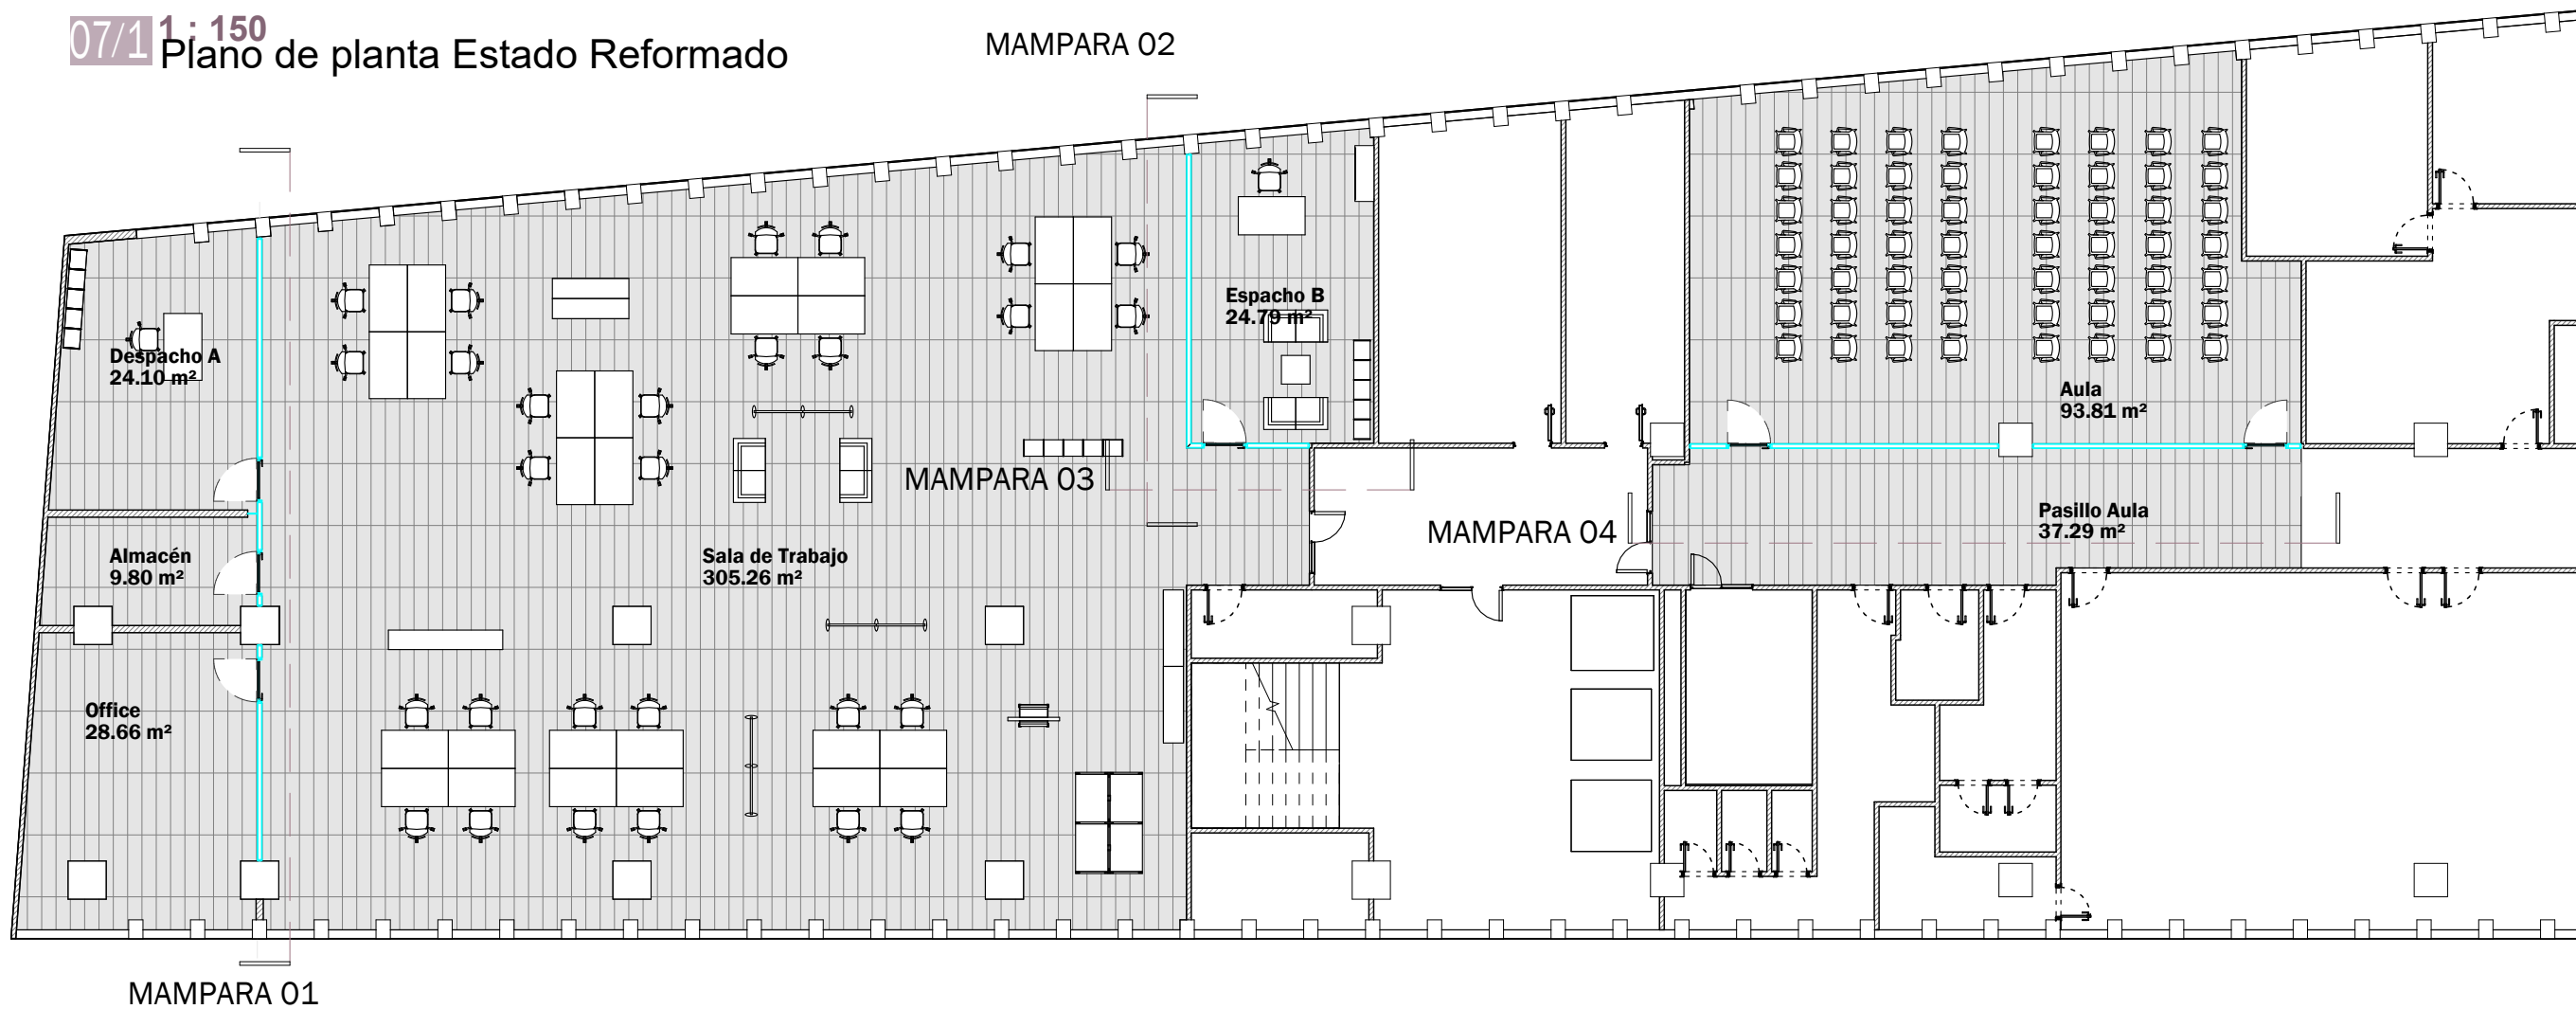

08/2 1 : 150
Plano de planta Estado Reformado

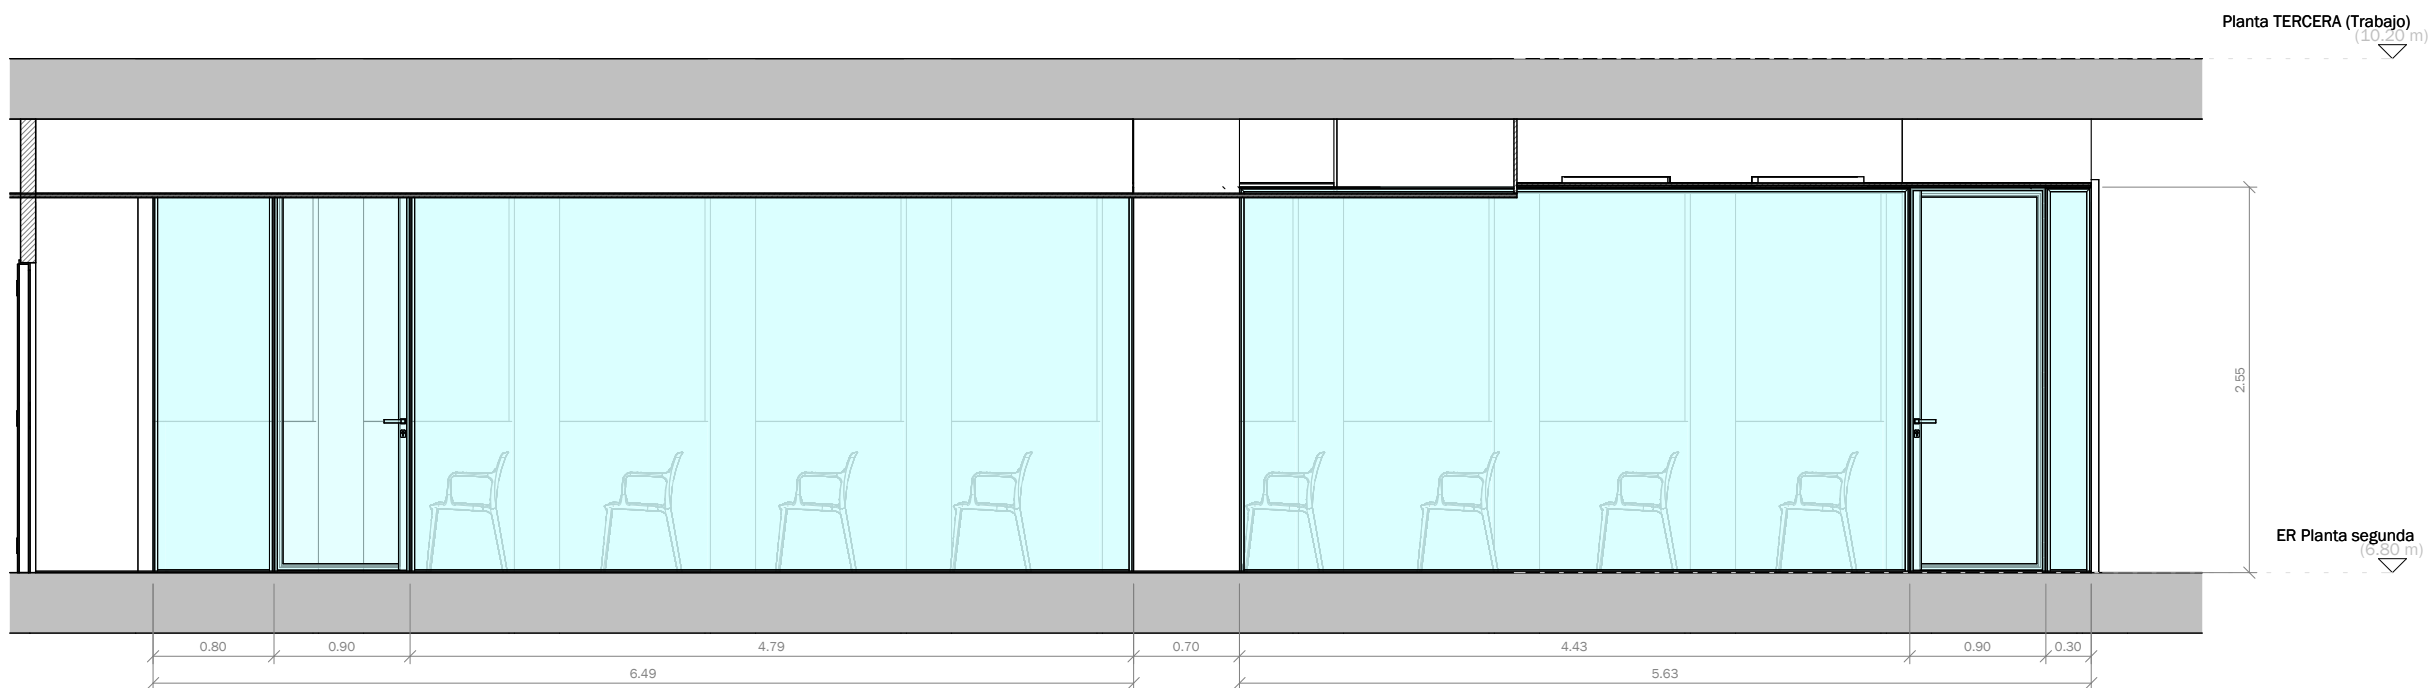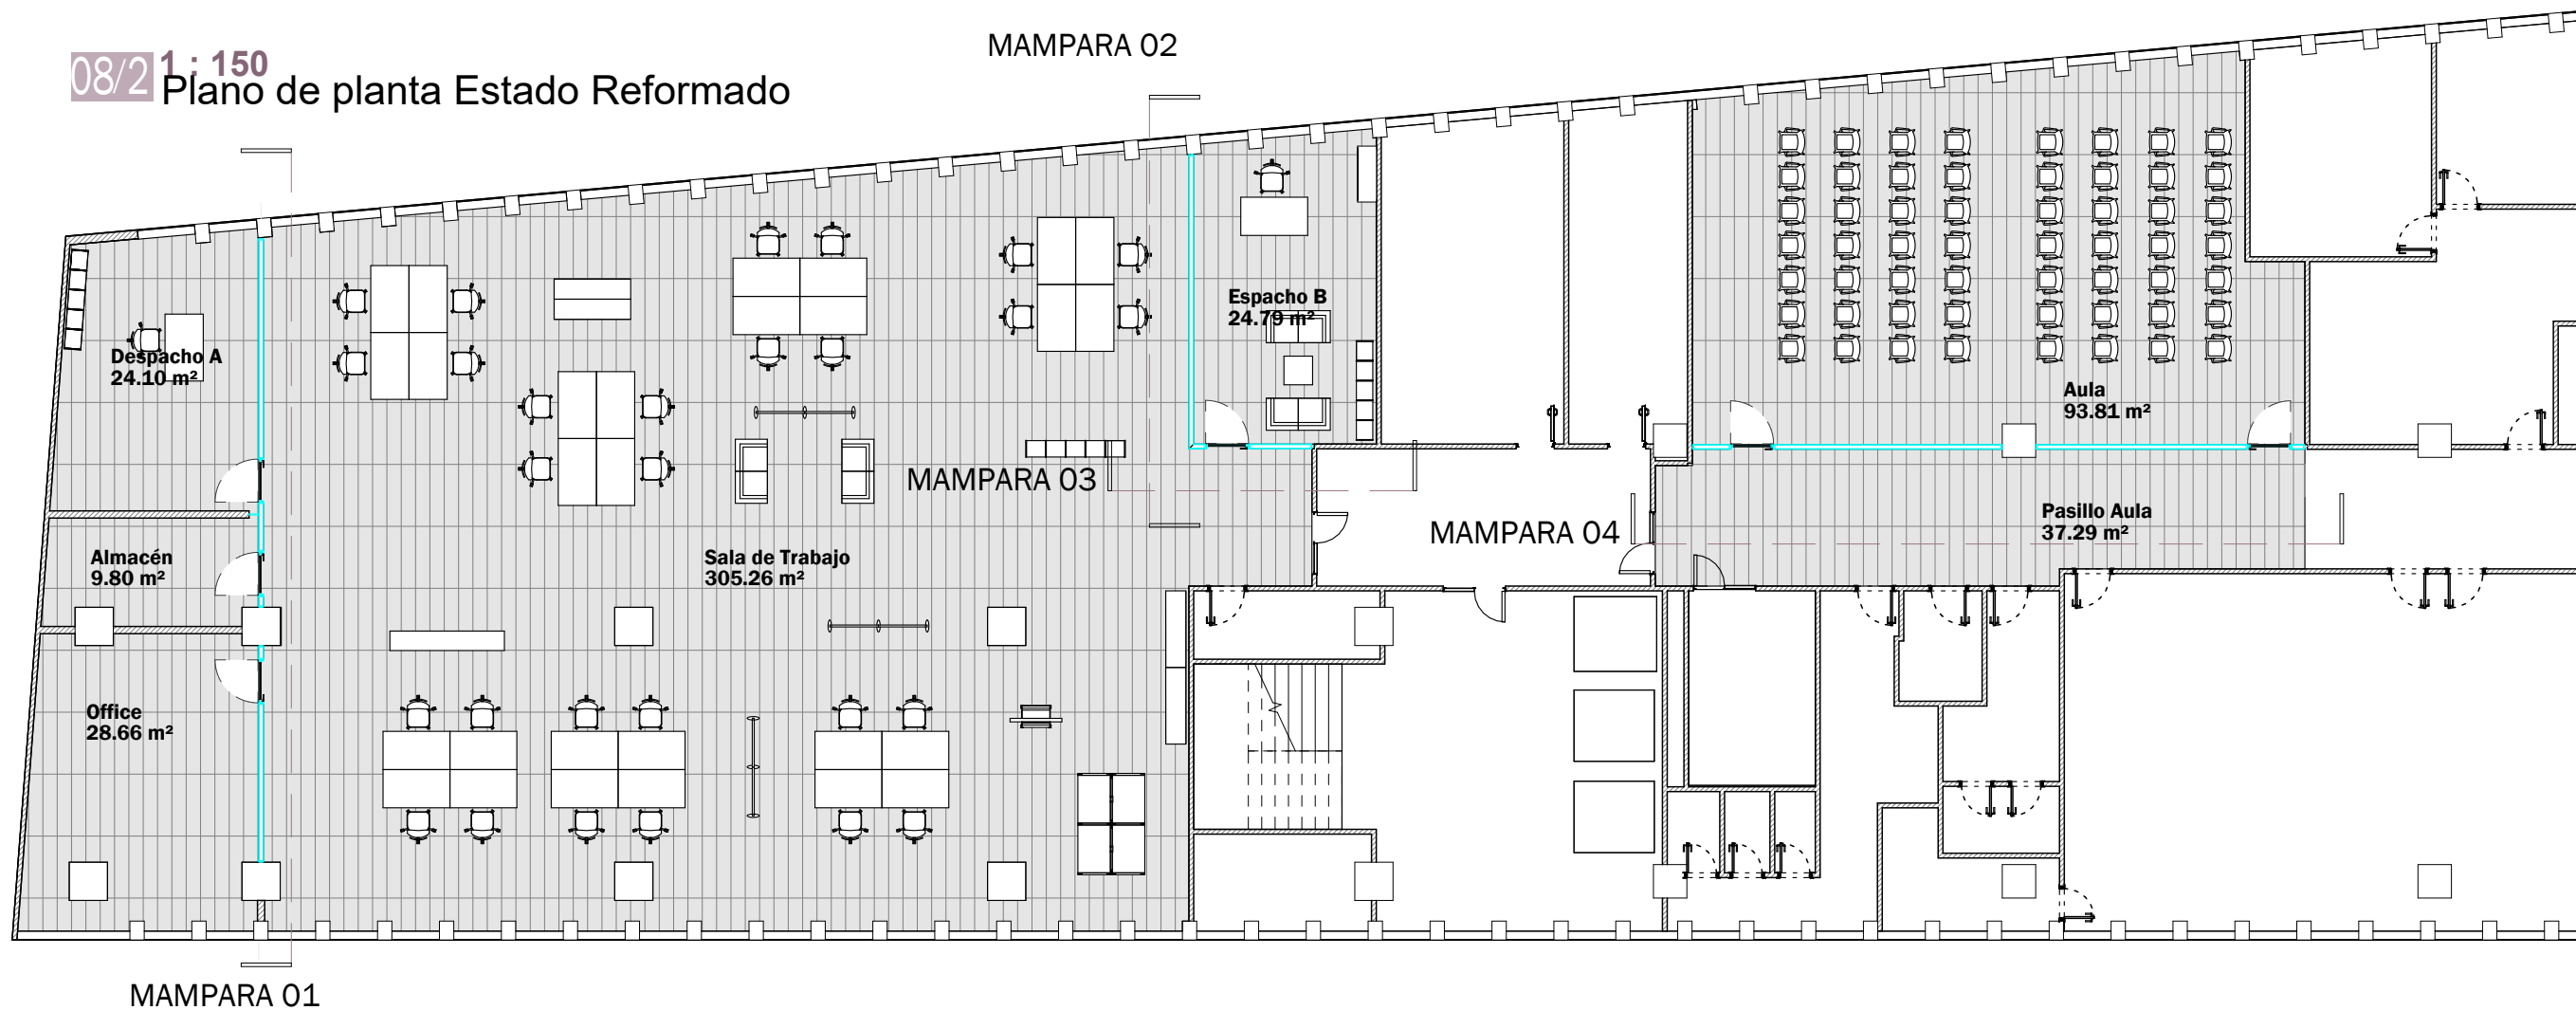

08/1 1 : 50
MAMPARA 04



PROYECTO **PROYECTO DE ACONDICIONAMIENTO PUNTUAL Y CONSERVACIÓN CALLE PRINCESA Nº 5 PLANTA 2ª**

PROPIEDAD DIRECCIÓN GENERAL DE TRABAJO
CONSEJERÍA DE ECONOMÍA, HACIENDA Y EMPLEO.

VºBº EN REPRES. DGT

SITUACIÓN

CALLE PRINCESA 5
MONCLOA 28008 - MADRID

FECHA DE PROYECTO DICIEMBRE 2024

ARQUITECTO **SERGIO RUFO PAZ**
Nº COLEGIADO COAM 17956

PLANO
ER PLANTA MAMPARAS 03
ESCALA:



Tabla de luminarias		
NOMBRE	TIPO	UNIDADES
ALMACÉN 1	Panel Led 60x60	4
ALMACÉN 2	Panel Led 60x60	4
AULA	Panel Led 60x60	32
DESPACHO A	Panel Led 60x60	6
DESPACHO B	Panel Led 60x60	6
OFFICE	Panel Led 60x60	6
OFICINA	Panel Led 60x60	98

Total general: 156



C:\Mi unidad\02 SINGULAR\Documentos Singular\Cientes\2024_DGT\2024 Reforma de Juzgados planta 2\Planos\2025_02_10_Proyecto de Reforma Planta 2.rvt

10/1 1 : 150

TERMINALES DE AIRE Y FAJAS DE PLADUR

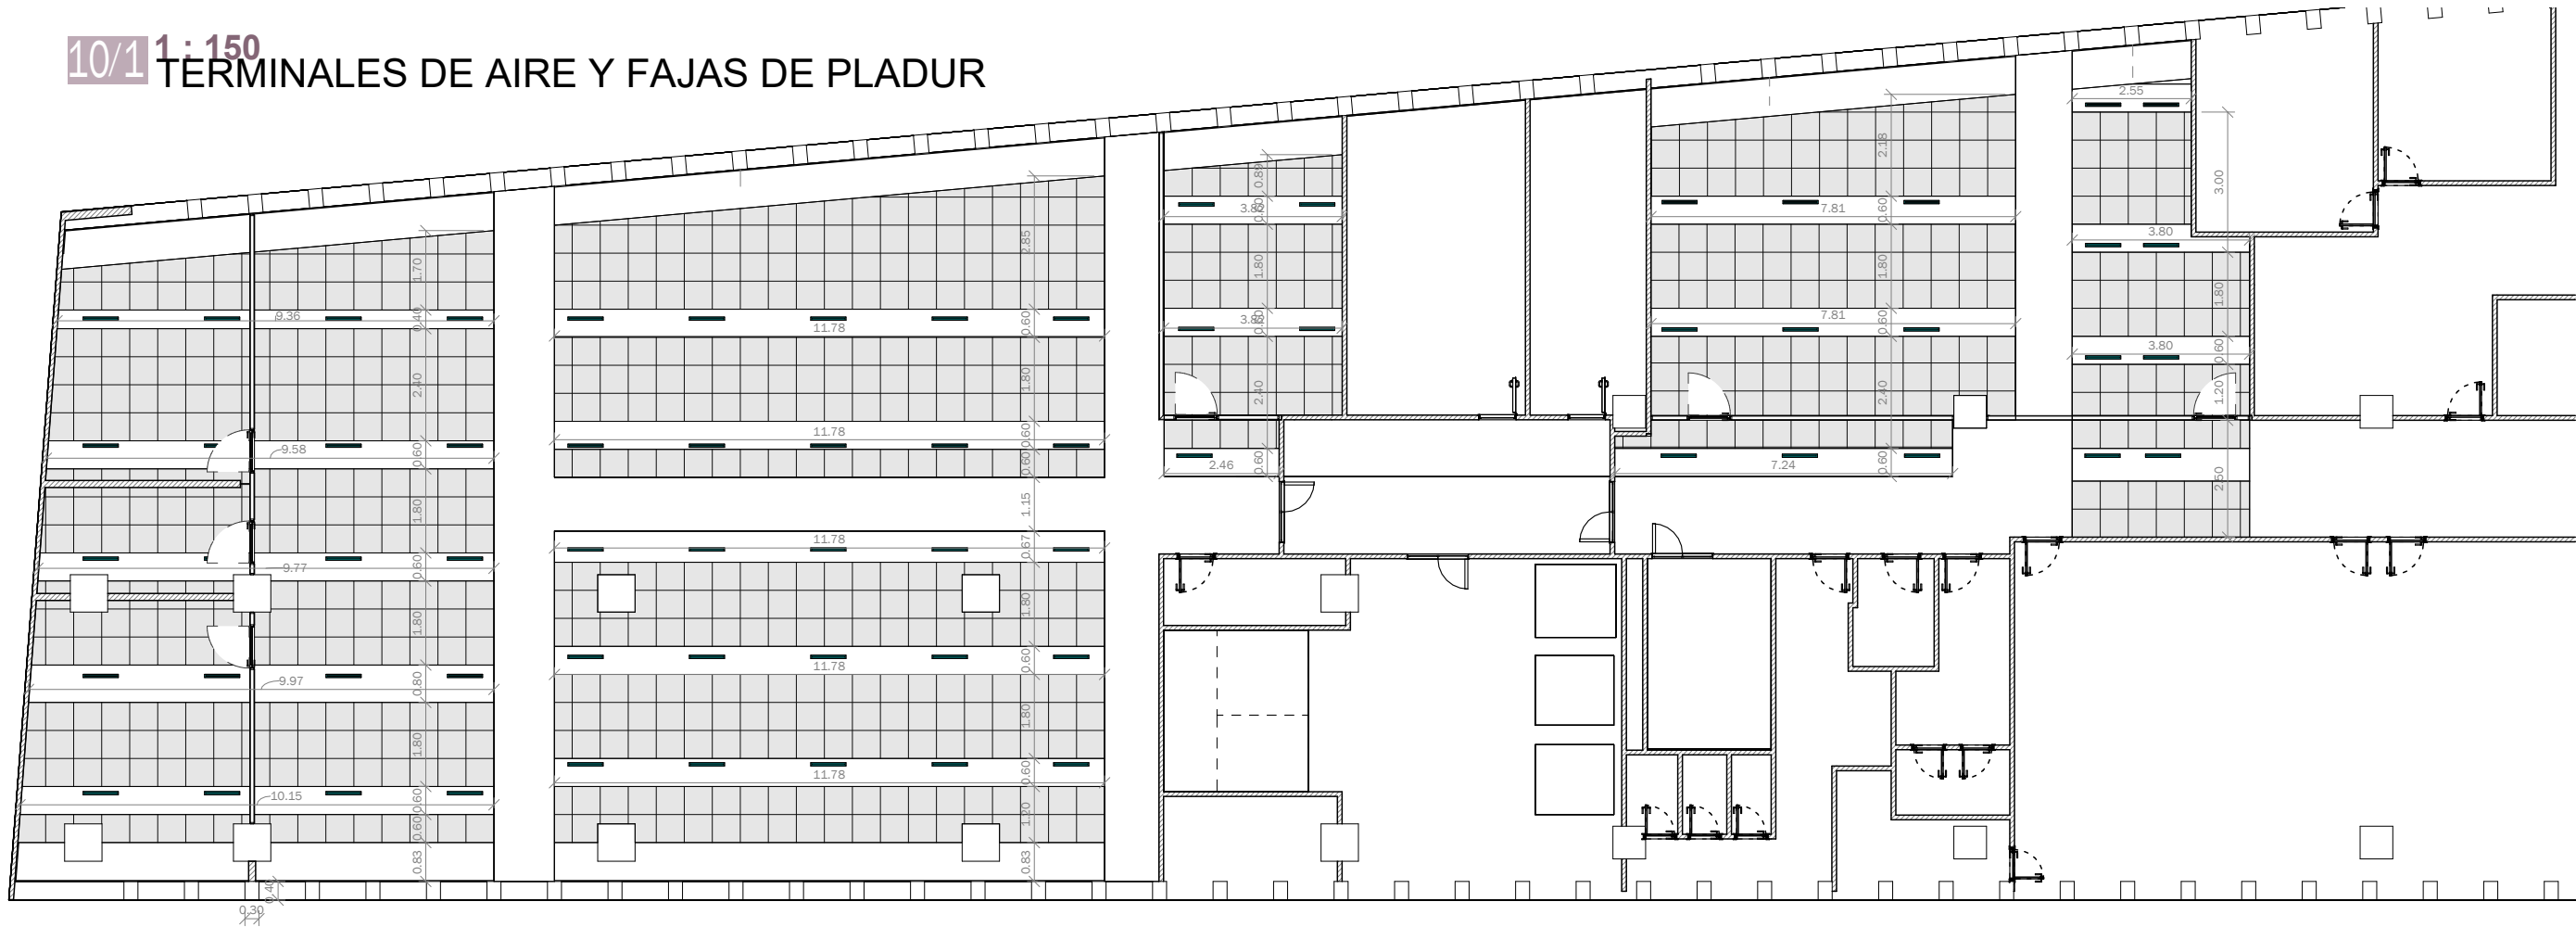


Tabla de planificación de techos

FAJAS

Techo compuesto: const_Techo Pintura 2cm	93.59 m²	FAJAS	149.96 m
Total general: 1			149.96 m

Tabla de planificación de terminales de aire

Terminal de Aire Existente

Total general: 67



PROYECTO
PROYECTO DE ACONDICIONAMIENTO PUNTUAL Y CONSERVACIÓN CALLE PRINCESA Nº 5 PLANTA 2ª

PROPIEDAD
DIRECCIÓN GENERAL DE TRABAJO
CONSEJERÍA DE ECONOMÍA, HACIENDA Y EMPLEO.

VºBº EN REPRES. DGT

SITUACIÓN

CALLE PRINCESA 5
MONCLOA 28008 - MADRID

FECHA DE PROYECTO
DICIEMBRE 2024

ARQUITECTO
SERGIO RUFO PAZ

Nº COLEGIADO COAM 17956

PLANO
ER_TECHOS FAJAS Y TERMINALES DE AIRE

G:\Mi unidad\02 SINGULAR\Documentos Singular\Cientes\2024_DGT\2024 Reforma de Juzgados planta 2\Planos\2025_02_10_Proyecto de Reforma Planta 2.rvt



11/1 VISTA INTEIOR DE CONJUNTO



PROYECTO

**PROYECTO DE ACONDICIONAMIENTO PUNTUAL Y
CONSERVACIÓN CALLE PRINCESA Nº 5 PLANTA 2ª**

PROPIEDAD

DIRECCIÓN GENERAL DE TRABAJO
CONSEJERÍA DE ECONOMÍA, HACIENDA Y EMPLEO.

VºBº EN REPRESENTACIÓN. DGT

SITUACIÓN

CALLE PRINCESA 5
MONCLOA 28008 - MADRID

FECHA DE PROYECTO

DICIEMBRE 2024

ARQUITECTO

SERGIO RUFO PAZ

Nº COLEGIADO COAM 17956

PLANO

ER_VISTA DE CONJUNTO 01

ESCALA:



12/1 VISTA INTERIOR DE CONJUNTO



PROYECTO **PROYECTO DE ACONDICIONAMIENTO PUNTUAL Y CONSERVACIÓN CALLE PRINCESA Nº 5 PLANTA 2ª**
PROPIEDAD DIRECCIÓN GENERAL DE TRABAJO
CONSEJERÍA DE ECONOMÍA, HACIENDA Y EMPLEO.

VºBº EN REPRESENTACIÓN. DGT

SITUACIÓN


CALLE PRINCESA 5
MONCLOA 28008 - MADRID

FECHA DE PROYECTO DICIEMBRE 2024

ARQUITECTO
SERGIO RUFO PAZ Nº COLEGIADO COAM 17956

PLANO
ER_VISTA DE CONJUNTO 02
ESCALA:

G:\Mi unidad\02 SINGULAR\Documentos Singular\Cientes\2024_DGT\2024 Reforma de Juzgados planta 2\Planos\2025_02_10_Proyecto de Reforma Planta 2.rvt

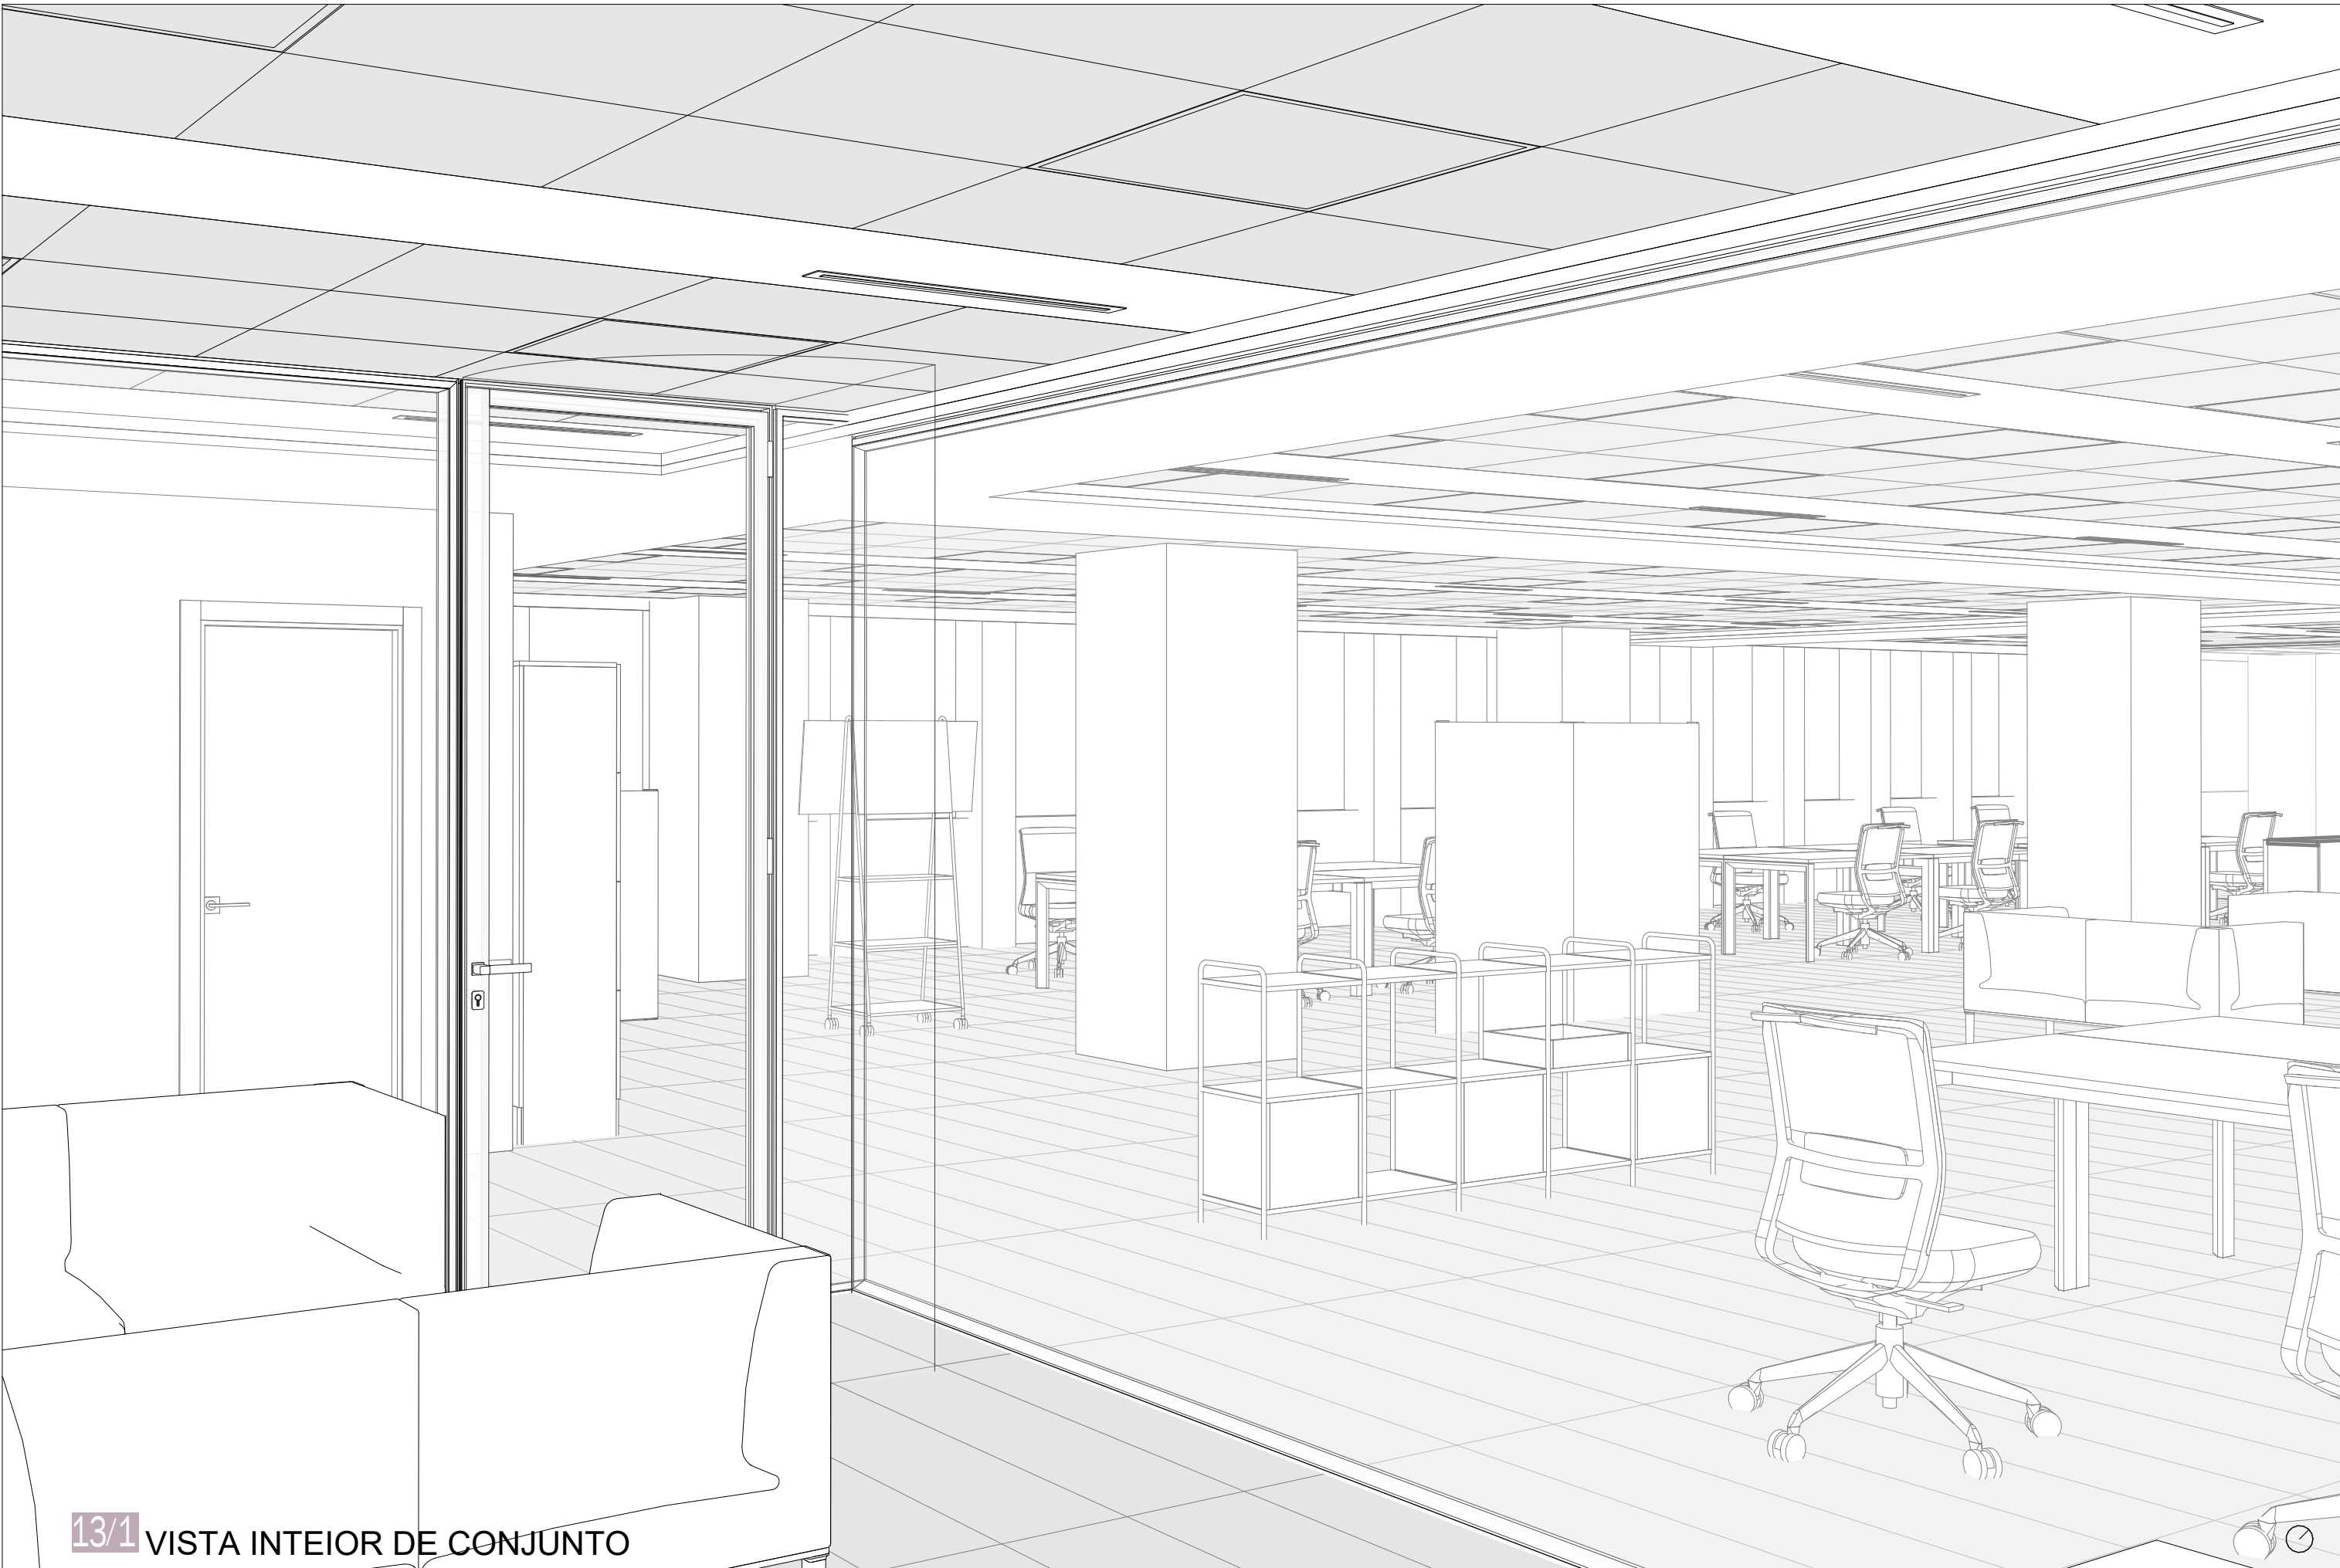

13/1 VISTA INTEIOR DE CONJUNTO



PROYECTO **PROYECTO DE ACONDICIONAMIENTO PUNTUAL Y CONSERVACIÓN CALLE PRINCESA Nº 5 PLANTA 2ª**
PROPIEDAD DIRECCIÓN GENERAL DE TRABAJO
CONSEJERÍA DE ECONOMÍA, HACIENDA Y EMPLEO.

VºBº EN REPRES. DGT

SITUACIÓN

CALLE PRINCESA 5
MONCLOA 28008 - MADRID

FECHA DE PROYECTO DICIEMBRE 2024
ARQUITECTO **SERGIO RUFO PAZ** Nº COLEGIADO COAM 17956

PLANO **ER_VISTA DE CONJUNTO 03**
ESCALA:

G:\Mi unidad\02 SINGULAR\Documentos Singular\Cientes\2024_DGT\2024 Reforma de Juzgados planta 2\Planos\2025_02_10_Proyecto de Reforma Planta 2.rvt

14/1 VISTA INTEIOR DE CONJUNTO



PROYECTO
PROPIEDAD

**PROYECTO DE ACONDICIONAMIENTO PUNTUAL Y
CONSERVACIÓN CALLE PRINCESA Nº 5 PLANTA 2ª**

DIRECCIÓN GENERAL DE TRABAJO
CONSEJERÍA DE ECONOMÍA, HACIENDA Y EMPLEO.

VºBº EN REPRESENTACIÓN. DGT

SITUACIÓN

CALLE PRINCESA 5
MONCLOA 28008 - MADRID

FECHA DE PROYECTO
DICIEMBRE 2024

ARQUITECTO
SERGIO RUFO PAZ Nº COLEGIADO COAM 17956

PLANO
ER_VISTA DE CONJUNTO 04

ESCALA: