

PROYECTO DE HOTEL EN EL PARQUE METROPOLITANO DE MADRID.
 EN EL SOLAR CALLE DE LA VELINGTONIA E/GUINA A LA CALLE DEL AJAJO.
 PROPIETARIO DON CIRILO ALEXANDRE.

0 1 2 3 4 5 6 7 8 9 10



FACHADA PRINCIPAL



FACHADA LATERAL

ESCALA 1:100


MADRID 10 JUNIO DE 1926

CONFORME
 EL PROPIETARIO

EL ARQUITECTO


[Signature]

PROYECTO DE HOTEL EN EL PARQUE METROPOLITANO DE MADRID.
 EN EL SOLAR CALLE DE LA VELLINGTON ESQUINA A LA CALLE DEL AJAJO.
 PROPIETARIO DON CIRILO ALEXANDRE.

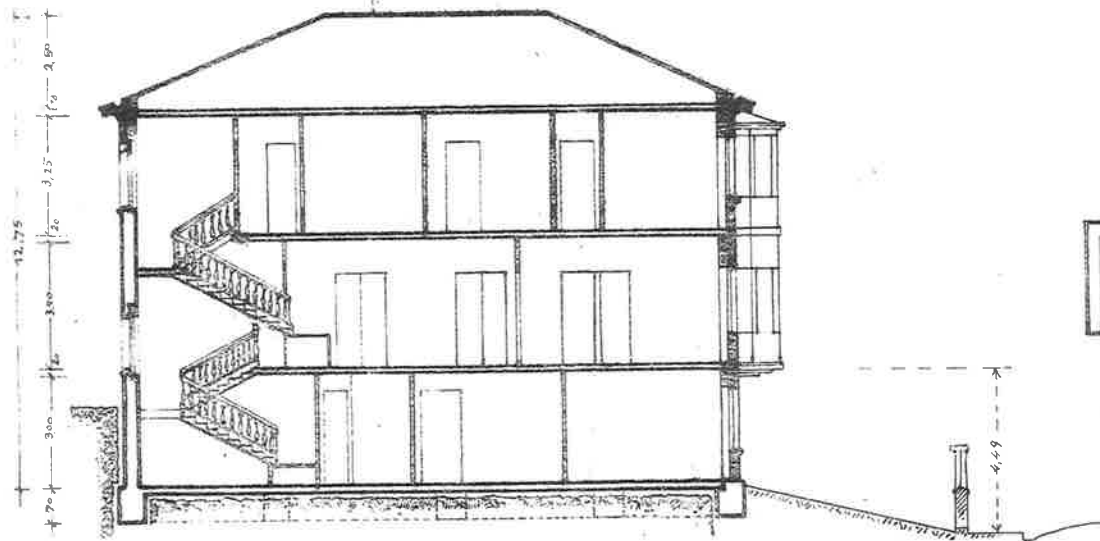

SECCION LONGITUDINAL


ESCALA = 1/100

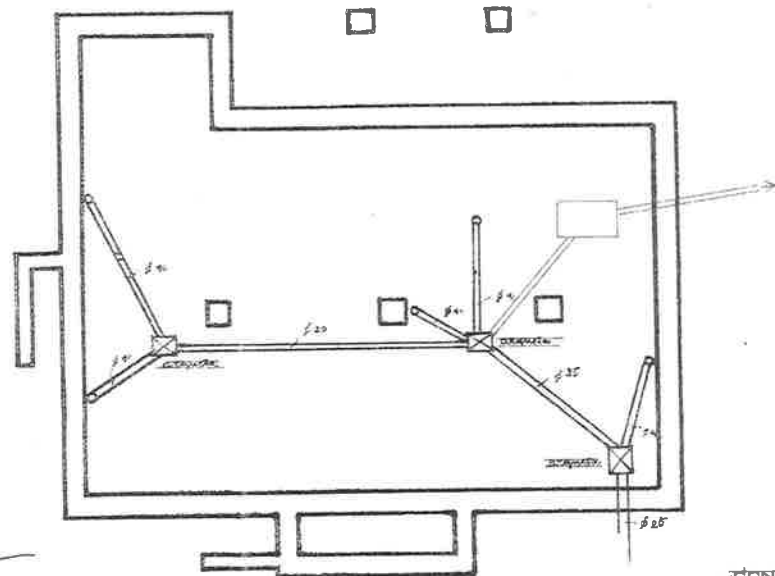

PLANTA DE CIMENTOS Y RED DE DE AGUAS

CONFORME EL PROPIETARIO

MADRID EL 10 DE JUNI
 EL ARQUITECTO:

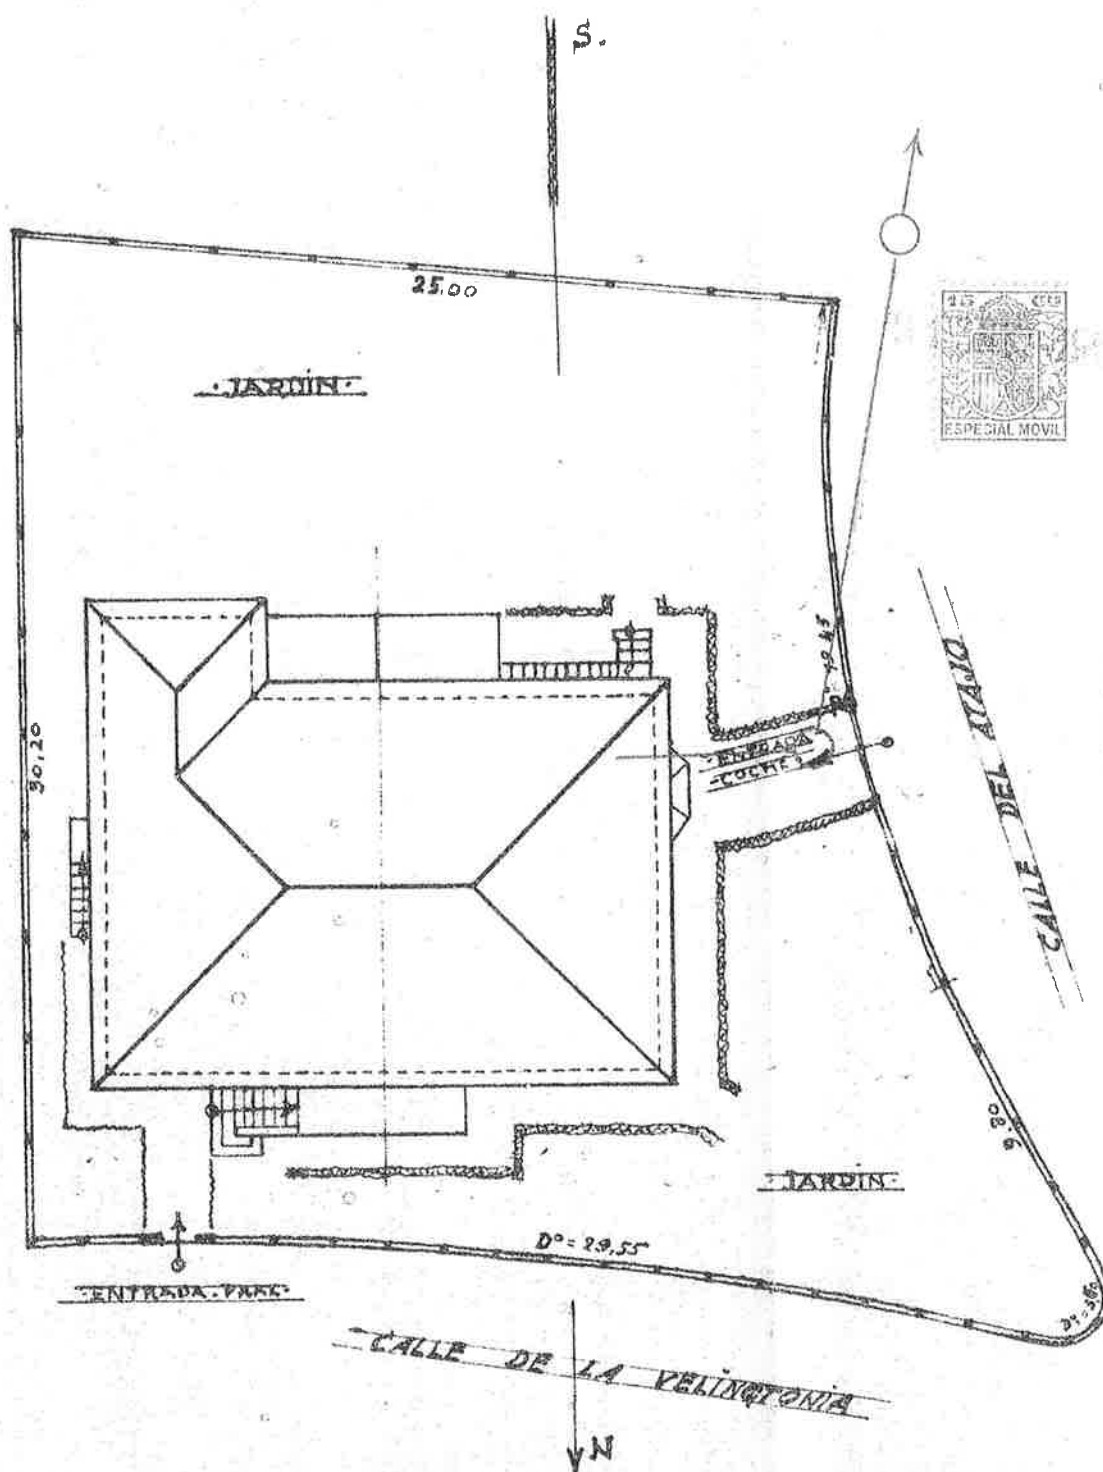


PLANO DE SITUACIÓN - ESCALA: 1:200.

2E-JUNIO 1926.



PROYECTO DE HOTEL EN EL PARQUE METROPOLITANO DE MADRID
 EN EL SOLAR CALLE DE LA VINGTONIA ESQUINA A LA CALLE DEL AJAYO
 PROPIETARIO DON CIRILO ALEXANDRE




SOTANO

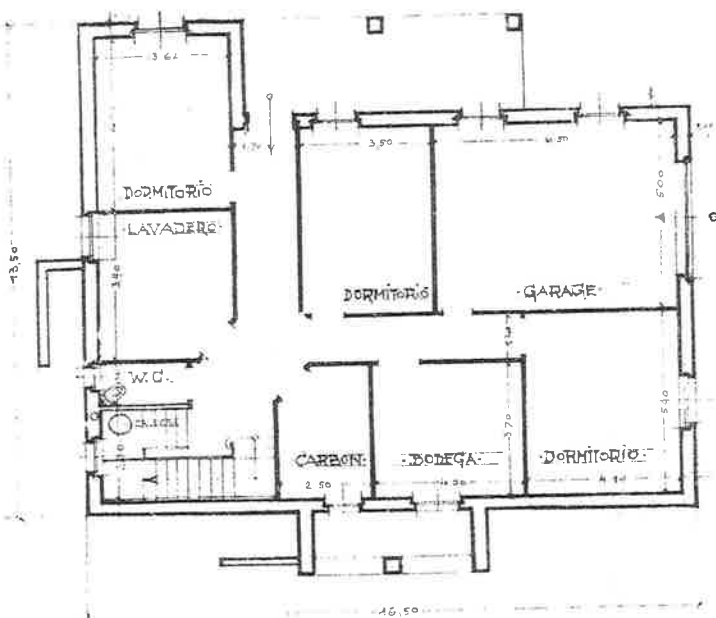


PLANTA BAJA

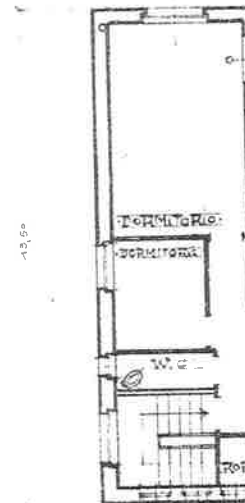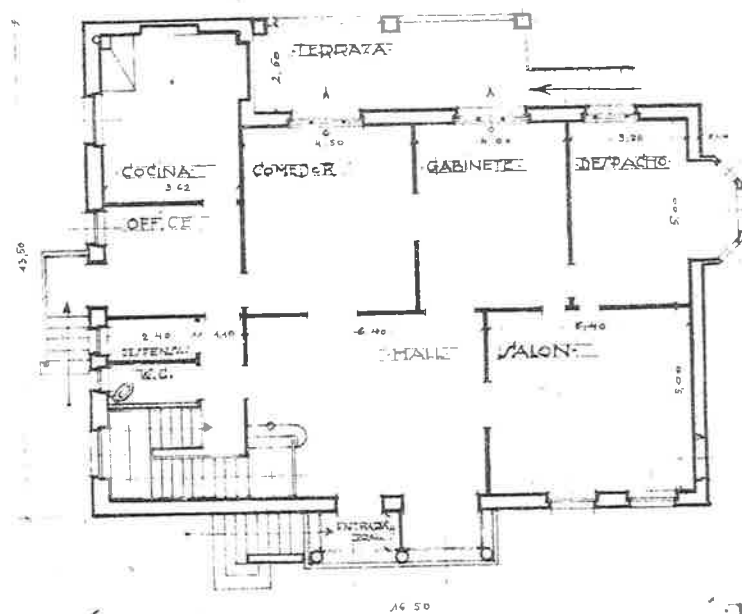

ESCALA = 1:100

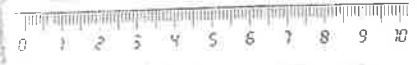


PIANTA PRAL

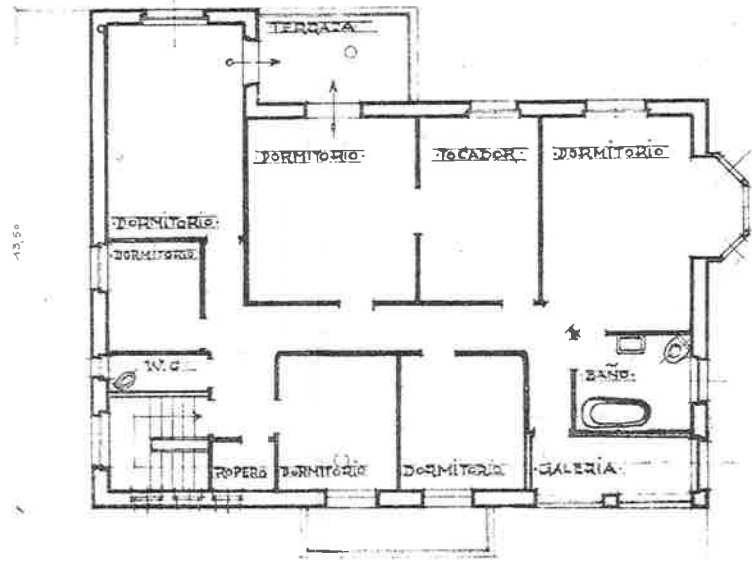

ESCALA = 1:100

CUBIERTA

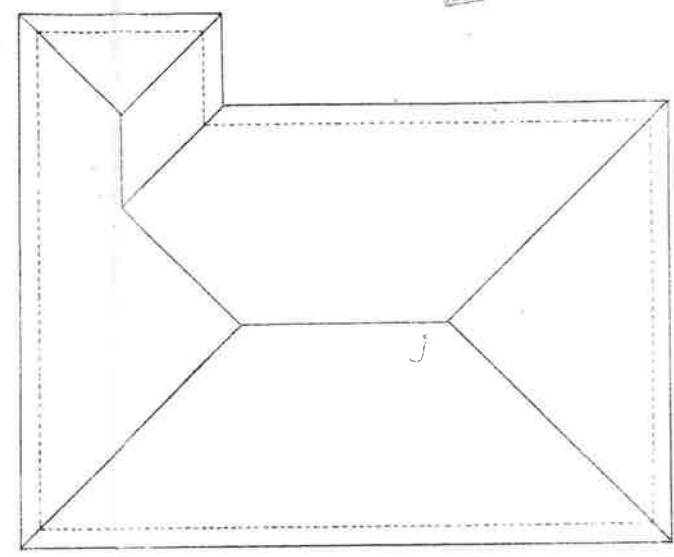

CONFORME
EL PROPIETARIO

MADRID EL 10 DE JUNIO DE 1926
EL ARQUITECTO

[Handwritten signatures]