
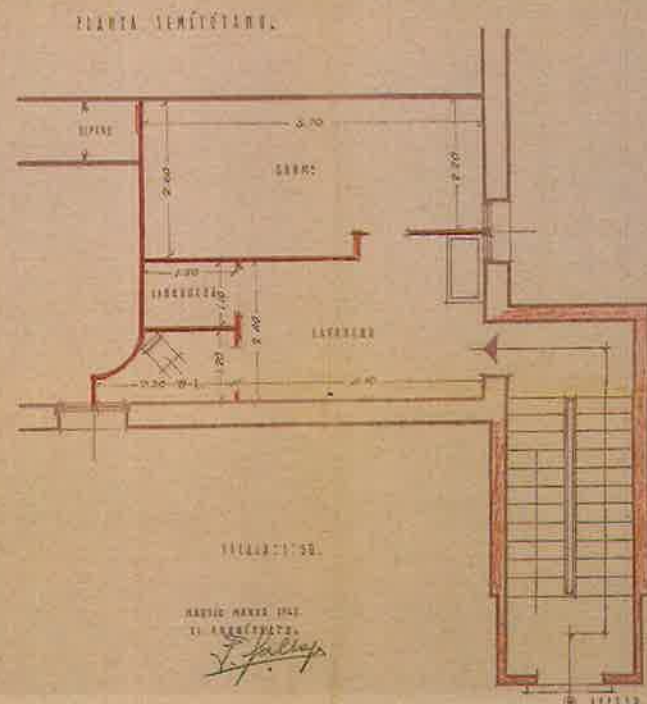



PROYECTO DE PLANOS DE EL HOTEL PROPIEDAD DE LOS HEREDEROS DE DO. LÓPEZ ALFONSO.
 CALLE DE LA VIGILANCIA N.º 3 TOR VENTA A ATATO.
 PARQUE METROPOLITANO

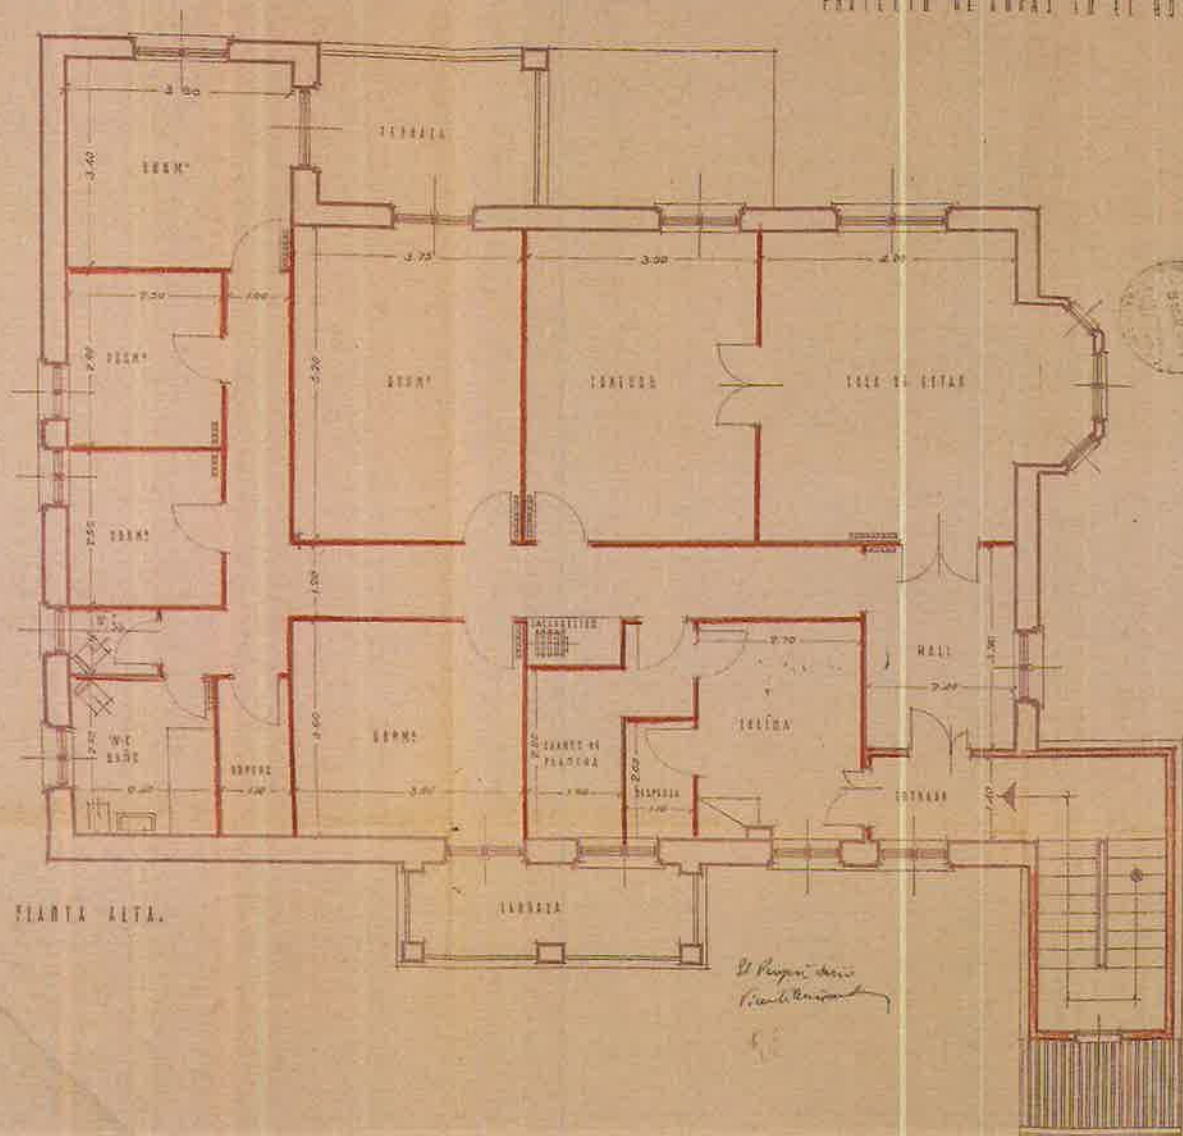

PROYECTO DE OBRAS EN EL HOTEL PROPIEDAD DE LOS HEREDEROS DE DON CINTO ALIXACONE,
 CALLE DE LA VILLOSTORIA N° 3 100 VIENTA A ATAJO,
 PARQUE METROPOLITANO.

SECCIÓN POR A-B.

FACHADA DEL N°.

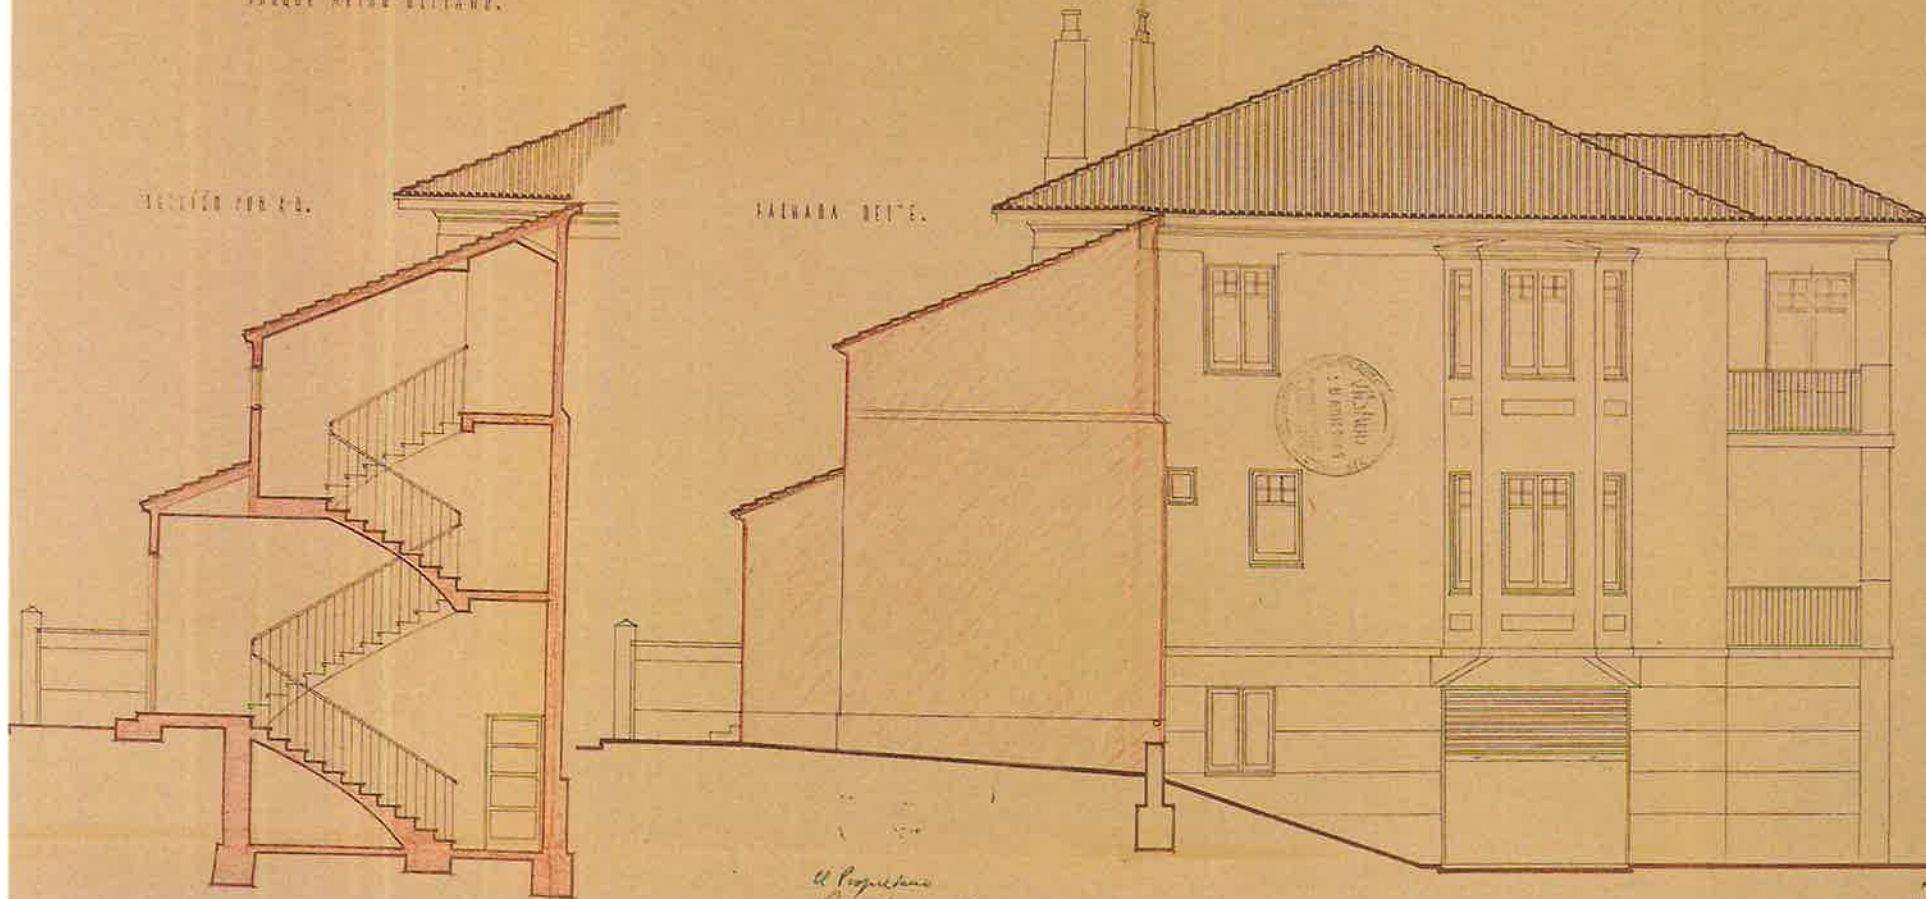


El Propietario
 Manuel Domínguez

VERIFICACIÓN.

MARZO 1941.
 EL ARQUITECTO
F. Fallois



HOTEL PROPIEDAD DE DN. CIRILO ALEXANDRE- PARQUE METROPOLITANO.
FALGADA NORTE.
REFORMA.

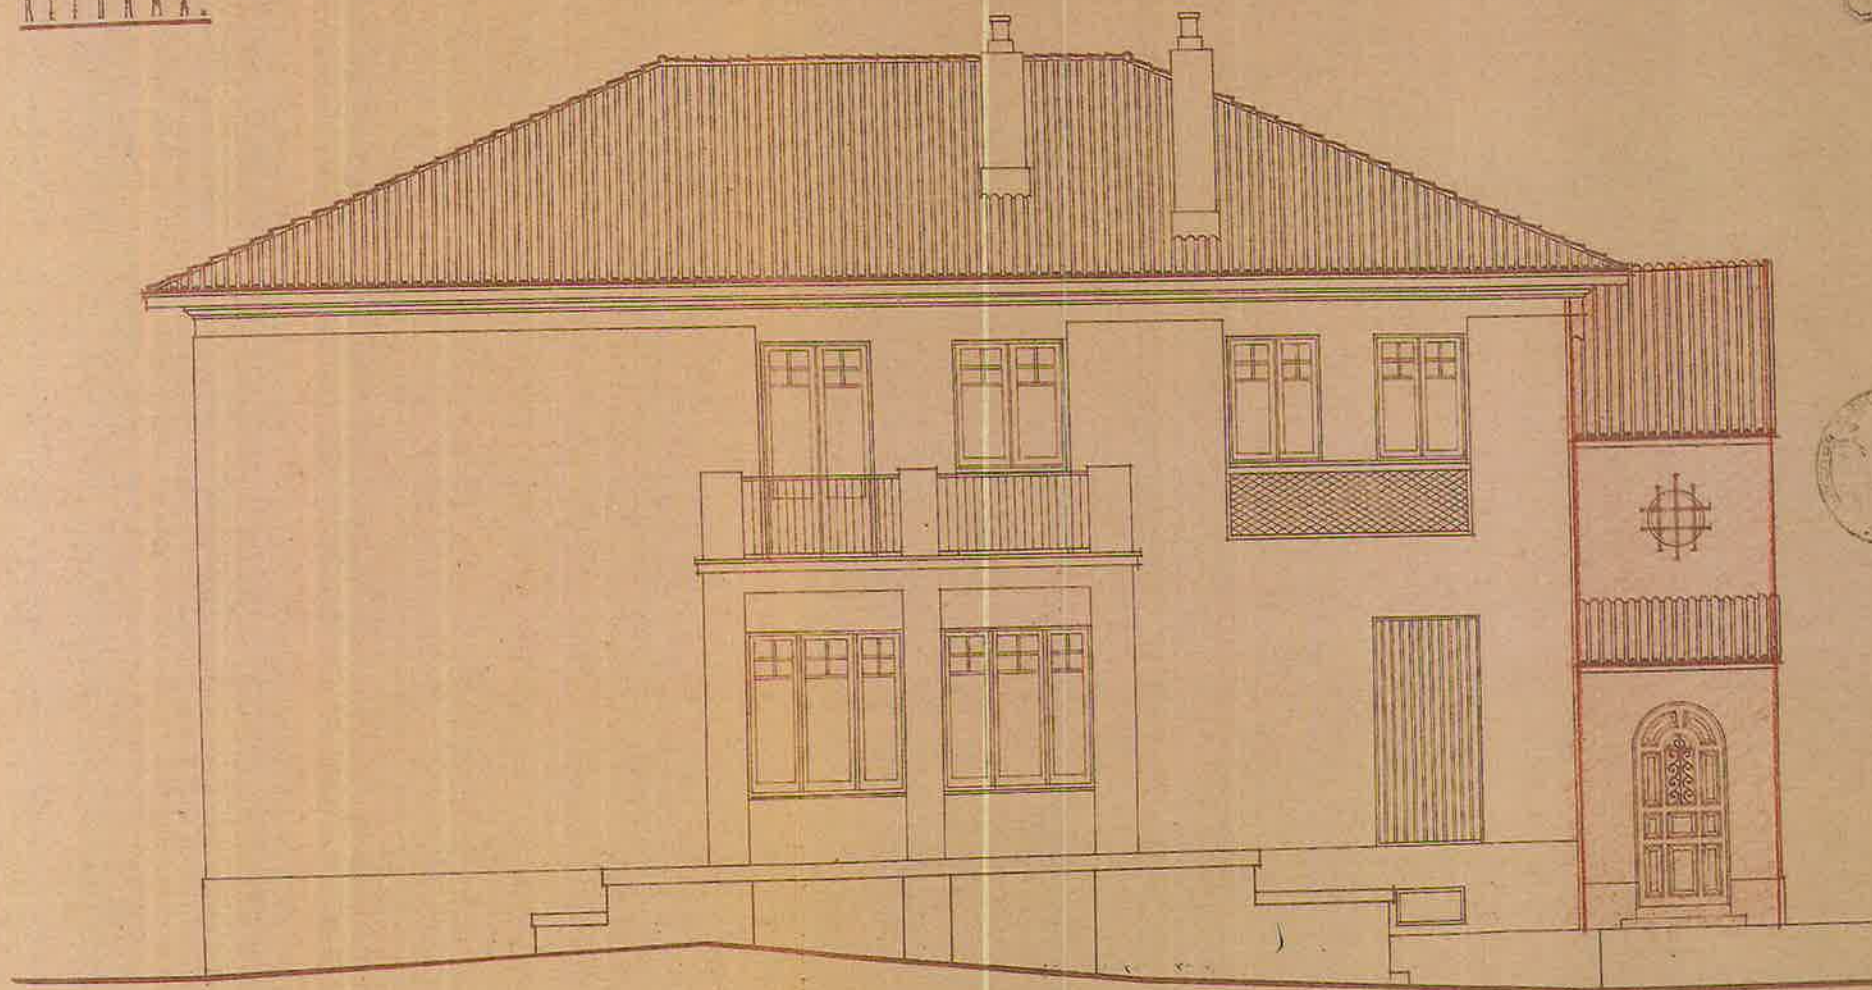

*El Arquitecto
 Manuel de los Angeles*

*Escala 1:50.
 Madrid Marzo 1941.
 El Arquitecto.
 F. Jallep*