



Este formato es copia del original firmado. Se han  
ocultado datos personales en aplicación de la normativa  
vigente.

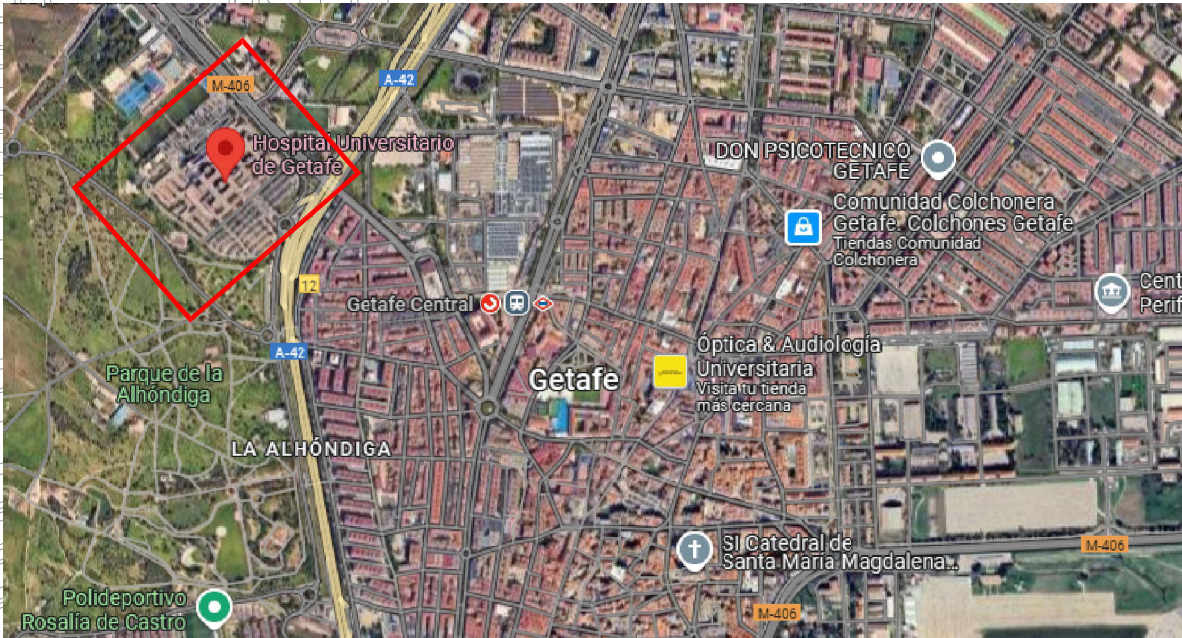

PROYECTO BÁSICO Y DE EJECUCIÓN DE LA REUBICACIÓN Y REFORMA DEL SERVICIO DE LENCERÍA  
DEL HOSPITAL UNIVERSITARIO DE GETAFE. Carretera de Toledo km. 12.500. 28905 Getafe (Madrid)

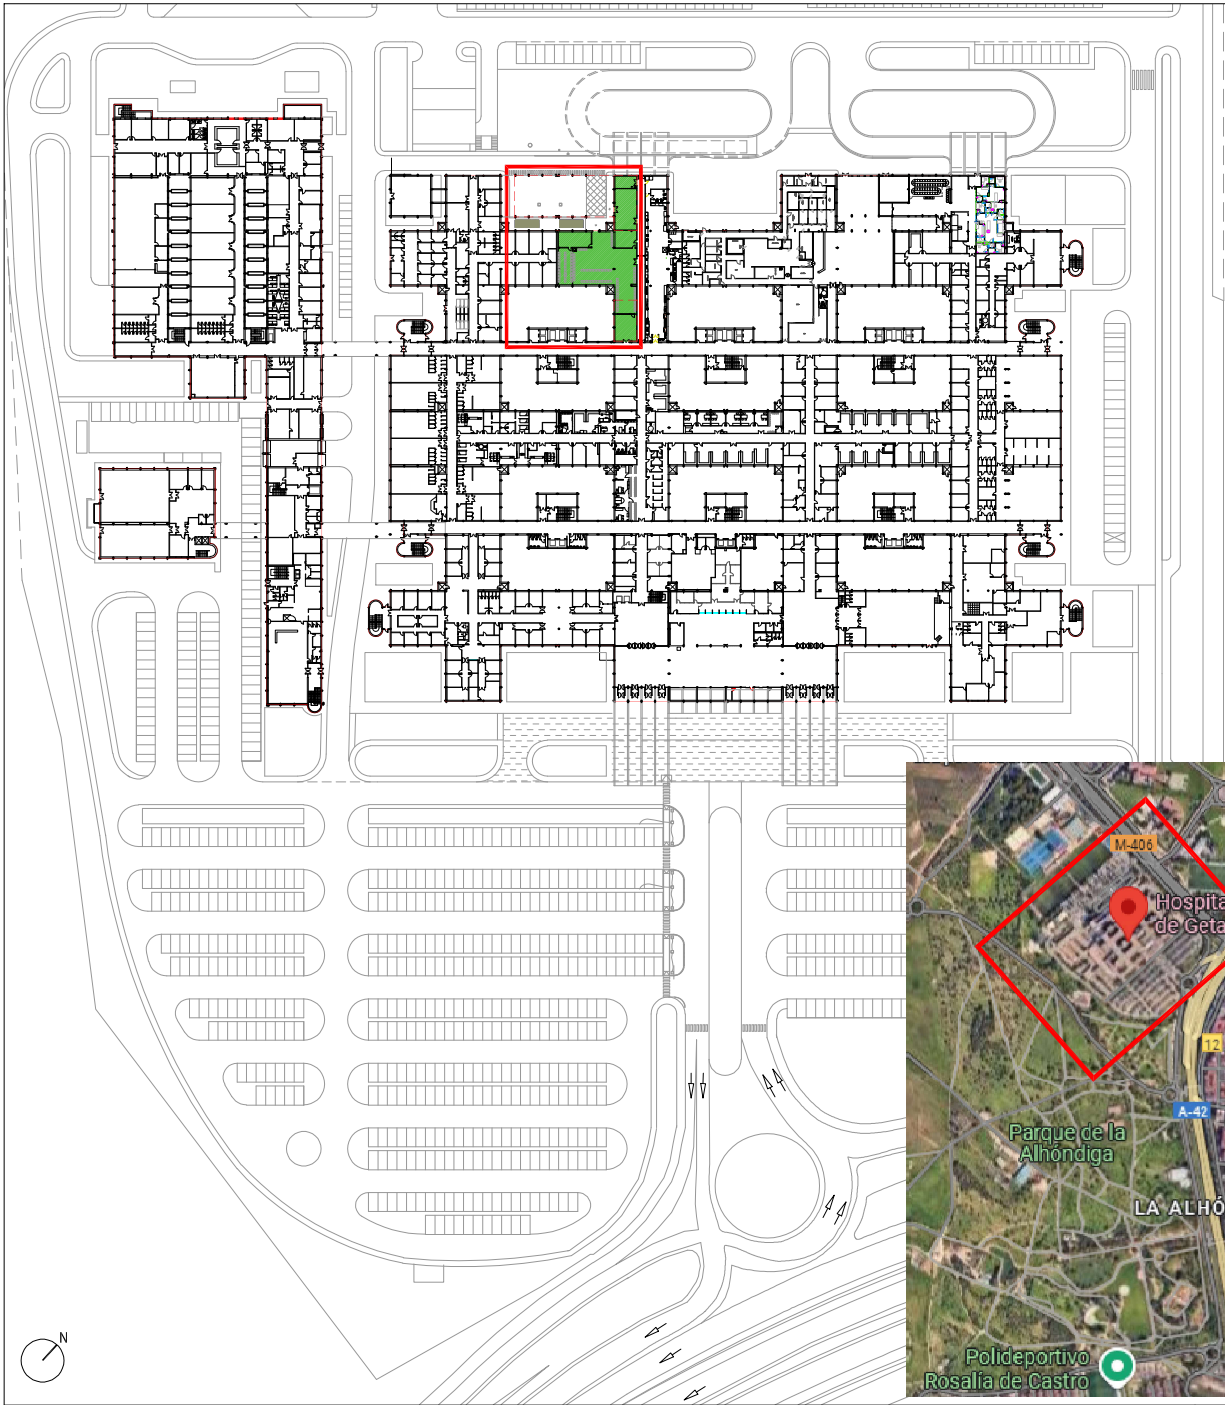

CONSEJERÍA DE SANIDAD Y CONSUMO  
SERVICIO MADRILEÑO DE SALUD  
ATENCIÓN ESPECIALIZADA. ÁREA 10  
SERVICIOS TÉCNICOS

|         |  |         |            |
|---------|--|---------|------------|
| Plano:  | SITUACIÓN Y EMPLAZAMIENTO                  | Escala: | 1/1000     |
| Autor:  | Margarita Marqués Ley                      | Fecha:  | ABRIL 2025 |
| Equipo: | Marian Moreno Varela/Nieves Rodríguez Moya |         |            |

Nº plano  
A01