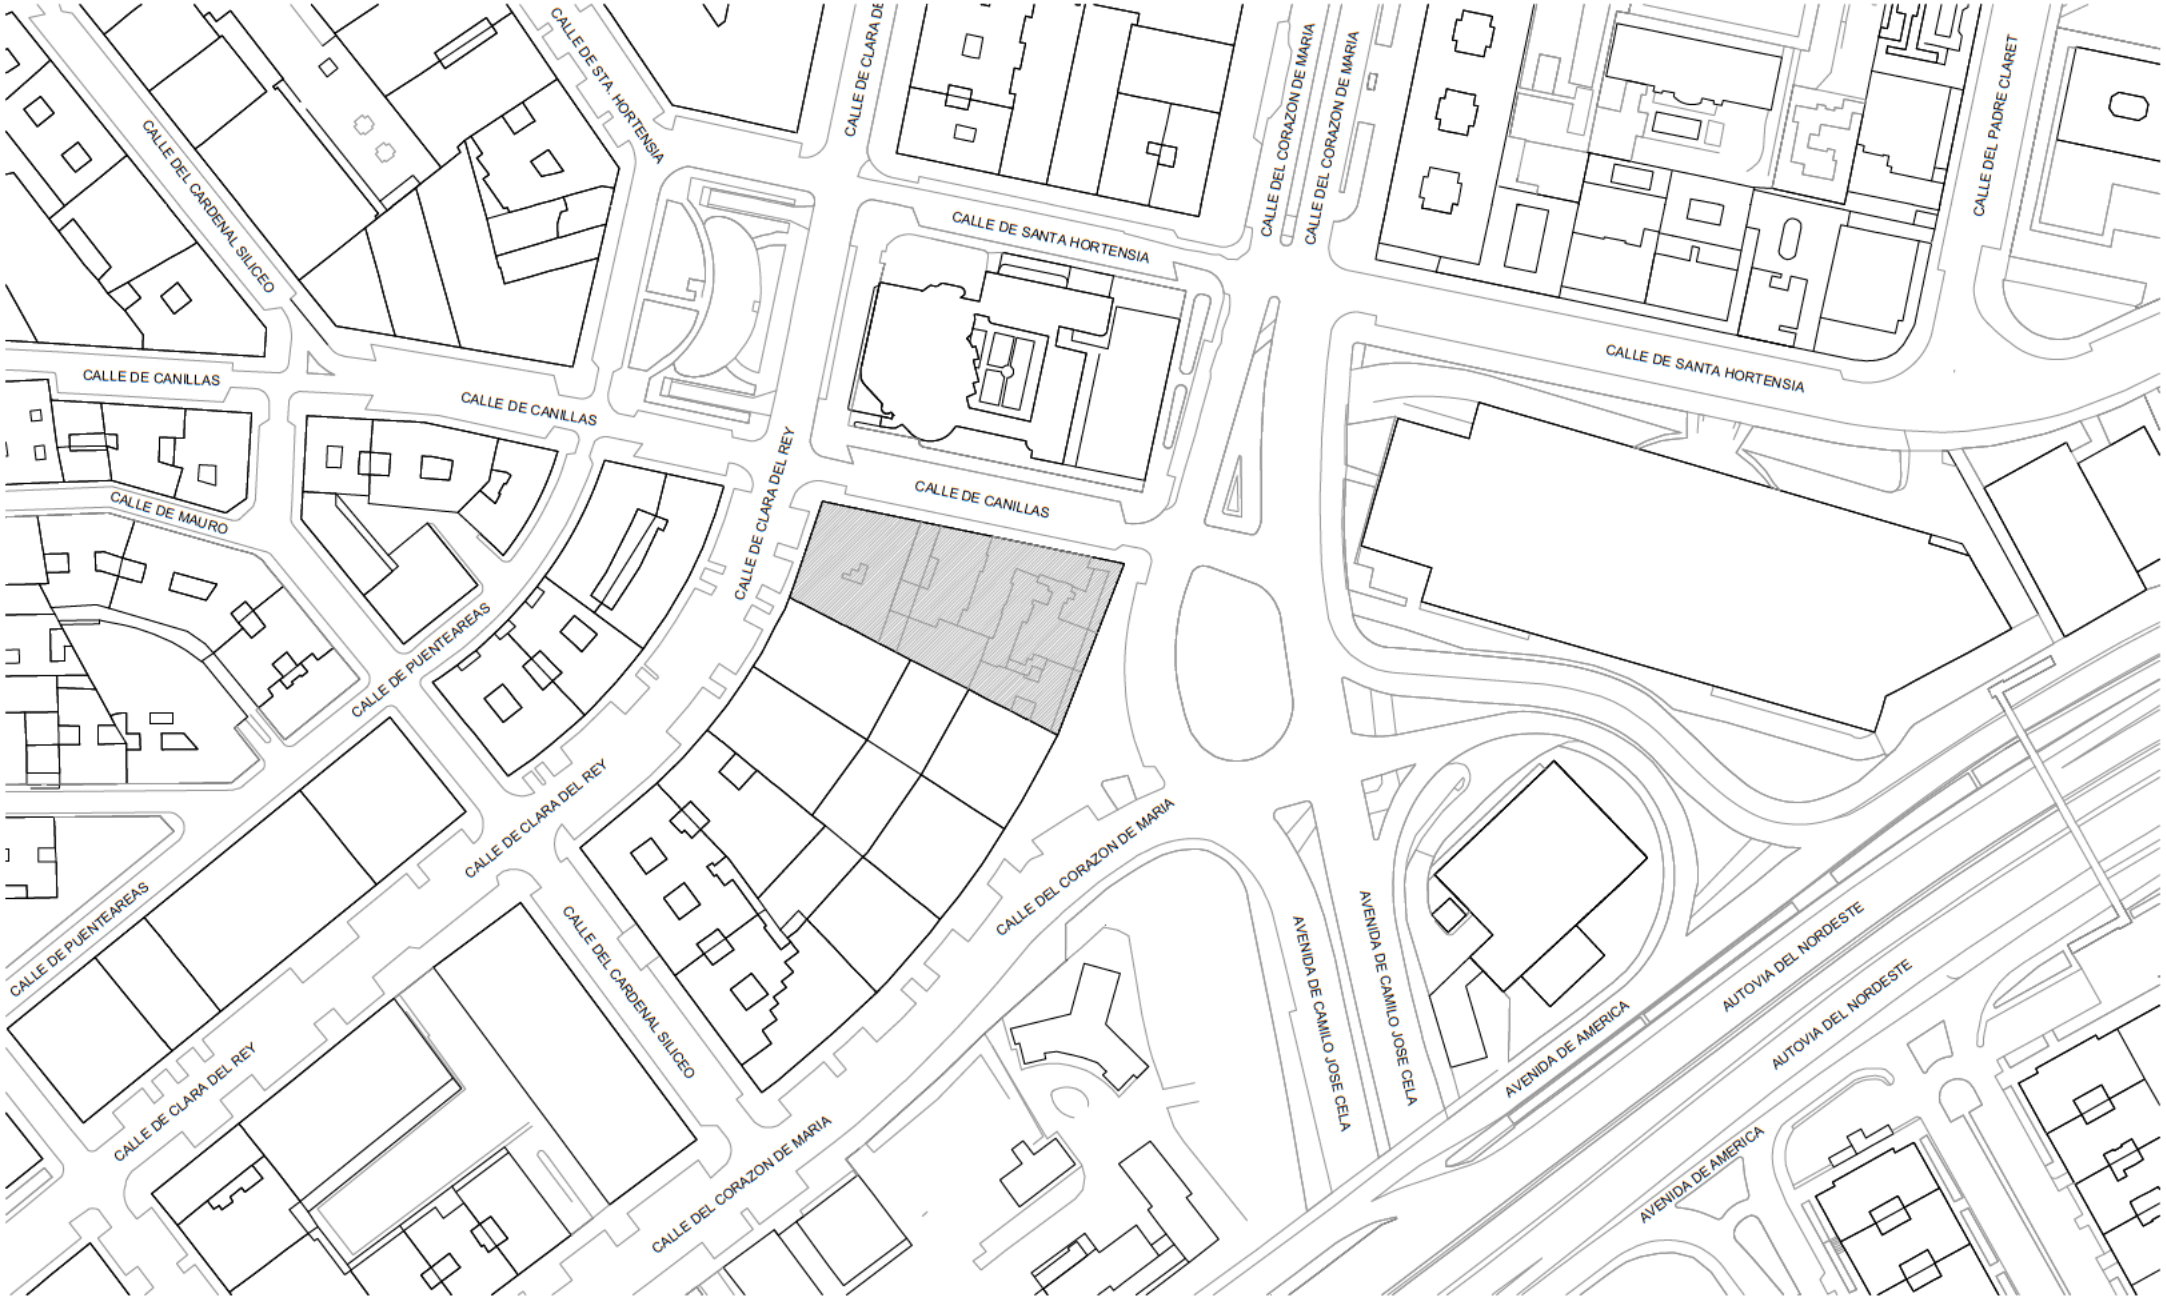

Este documento se ha obtenido directamente del original que contenía la firma auténtica y, para evitar el acceso a datos personales protegidos, se ha ocultado el código que permitiría comprobar el original

PROYECTO SUPERVISADO
Por: Oficina de Supervisión
Nº expediente: 10/2024 02/07/2025 8:34:08
Consejeria de Economia, Hacienda y Empleo

SAN JOSE PILARTE MARIA - [redacted] Firmado digitalmente por SAN JOSE PILARTE MARIA - [redacted] Fecha: 2025.06.26 10:40:09 +02'00'

ACOSTA COBACHO VICTOR [redacted] Digitally signed by ACOSTA COBACHO VICTOR [redacted]

ARQUITECTURA	Nº PROYECTO: 24022	REALIZADO: ENERO 2023	FICHERO: SERVIDOR/PROYECTOS/A-24022	DOCUMENTACIÓN TÉCNICA PARA LICENCIA CALLE CANILLAS 104, PBJ, 28002, MADRID(MADRID) REF: 34 7320VVK4737C0151QI
ARQUITECTOS: MV ARQUITECTURA VÍCTOR ACOSTA COBACHO COAM:-62758 MA [redacted] ARTE [redacted] 5916 FECHA [redacted] 2023			LA PROPIEDAD: CONSEJERÍA DE ECONOMÍA, HACIENDA Y EMPLEO NIF: S7800001E	PLANO: PLANO DE SITUACIÓN URBANISMO
				PLANO Nº: U-01
				ESCALA: A3 1:1500

PROYECTO SUPERVISADO
Por: Oficina de Supervisión
Nº expediente: 10/2024 02/07/2025 8:34:08
Consejería de Economía, Hacienda y Empleo

MV ARQUITECTURA	Nº PROYECTO: 24022	REALIZADO: ENERO 2023	FICHERO: SERVIDOR/PROYECTOS/A-24022	DOCUMENTACIÓN TÉCNICA PARA LICENCIA CALLE CANILLAS 104, PBJ, 28002, MADRID(MADRID) REF: 3473320VK4737C0151QI
	ARQUITECTOS: MV ARQUITECTURA [redacted] VÍCTOR ACOSTA LOBALDO COAM-62758 [redacted] -15916 FECHA: [redacted] 2023		LA PROPIEDAD: CONSEJERÍA DE ECONOMÍA, HACIENDA Y EMPLEO NIF: S7800001E	PLANO Nº: U-02 PLANO: PLANO DE EMPLAZAMIENTO URBANISMO ESCALA: A3 1:200

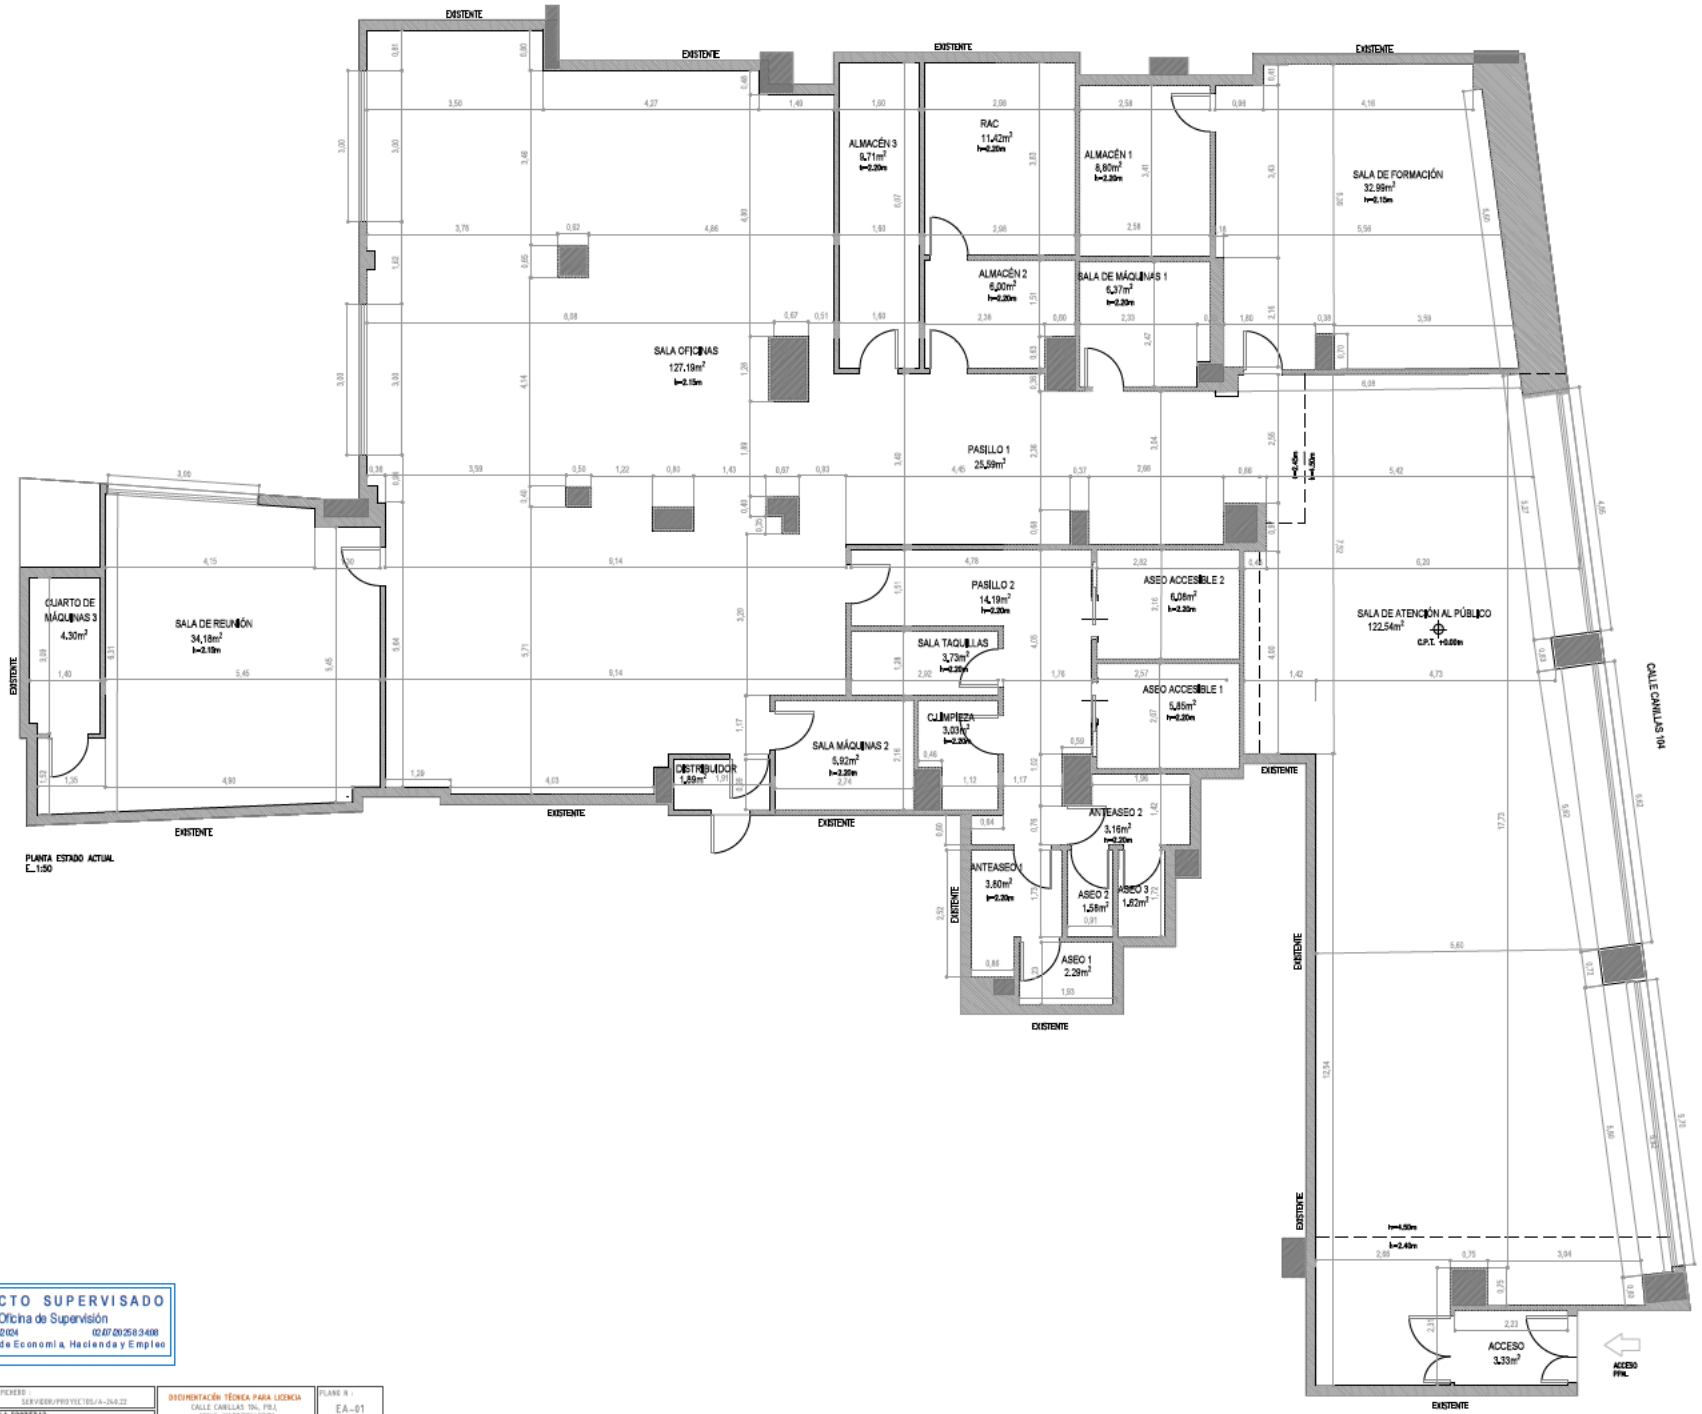

PLANTA ESTADO ACTUAL
E_1:50

CUADRO DE SUPERFICIES

CM

ACCESO	3.33	m²
SALA DE ATENCION AL PUBLICO	122.54	m²
SALA DE FORMACION	32.99	m²
ALMACEN 1	8.80	m²
PASILLO 1	25.59	m²
SALA DE MAQUINAS 1	6.37	m²
ALMACEN 2	6.00	m²
RAC	11.42	m²
ALMACEN 3	9.71	m²
SALA OFICINAS	127.19	m²
DISTRIBUIDOR	1.89	m²
SALA DE MAQUINAS 2	5.92	m²
PASILLO 2	14.19	m²
SALA TAQUILLAS	3.73	m²
C.LIMPIEZA	3.03	m²
ASEO ACCESIBLE 1	5.85	m²
ASEO ACCESIBLE 2	6.08	m²
ANTEASEO 1	3.80	m²
ASEO 1	2.29	m²
ANTEASEO 2	3.16	m²
ASEO 2	1.58	m²
ASEO 3	1.62	m²
SALA DE REUNION	34.18	m²
CUARTO DE MAQUINAS 3	4.30	m²
Total planta	**445.58**	m²

SUPERFICIE ÚTIL TOTAL	**445.58**	m²
SUPERFICIE CONSTRUIDA TOTAL	**510,58**	m²

PROYECTO SUPERVISADO
Por: Oficina de Supervisión
Nº expediente: 1002/024 02.07.20258.3408
Consejería de Economía, Hacienda y Empleo

MVPROYECTOS 264.22	REALIZADO: ENERO 2023	FICHERO: SERVIDOR/PROYECTOS/A-264.22	DOCUMENTACIÓN TÉCNICA PARA LICENCIA CALLE CAMILAS 104, PB.1 28002, MADRID(MADRID) REF: 3473209VK4737C0001WI	PLANO Nº: EA-01
ARQUITECTOS: MV ARQUITECTOS [redacted] VÍCTOR [redacted] COAM-32758 FECHA: [redacted] 2023		LA PROPIEDAD: CONSEJERÍA DE ECONOMÍA, HACIENDA Y EMPLEO NIF: S7800809E	PLANO: COTAS Y DISTRIBUCIÓN ESTADO ACTUAL	ESCALA: A2 1:75

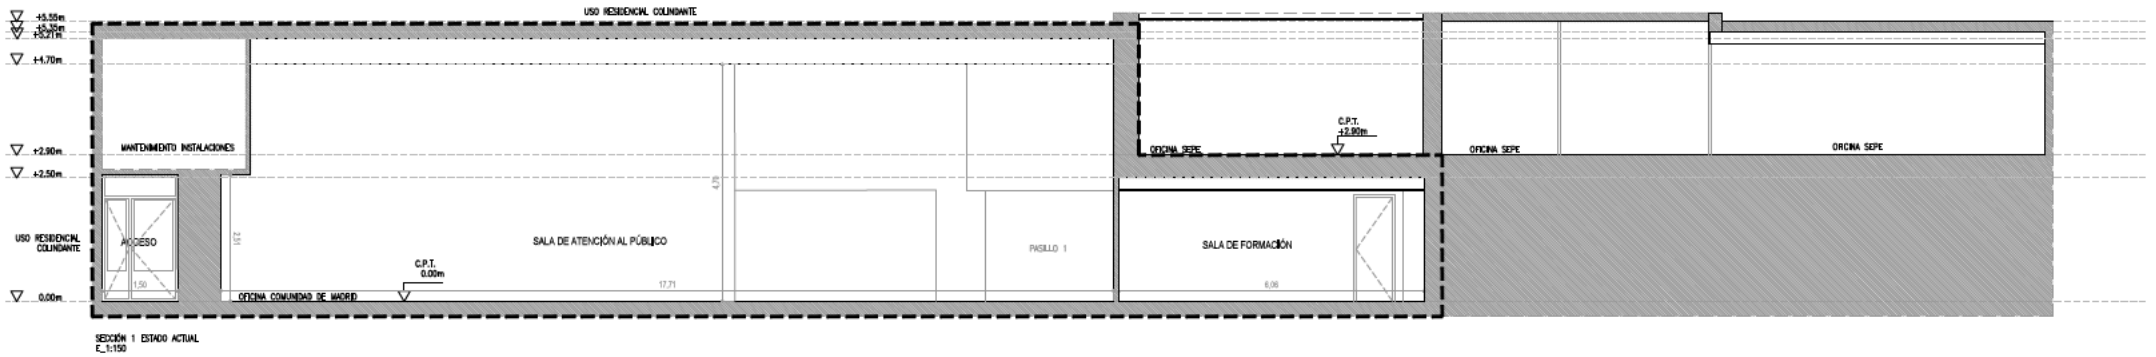

SECCIÓN 1 ESTADO ACTUAL
E_1:150

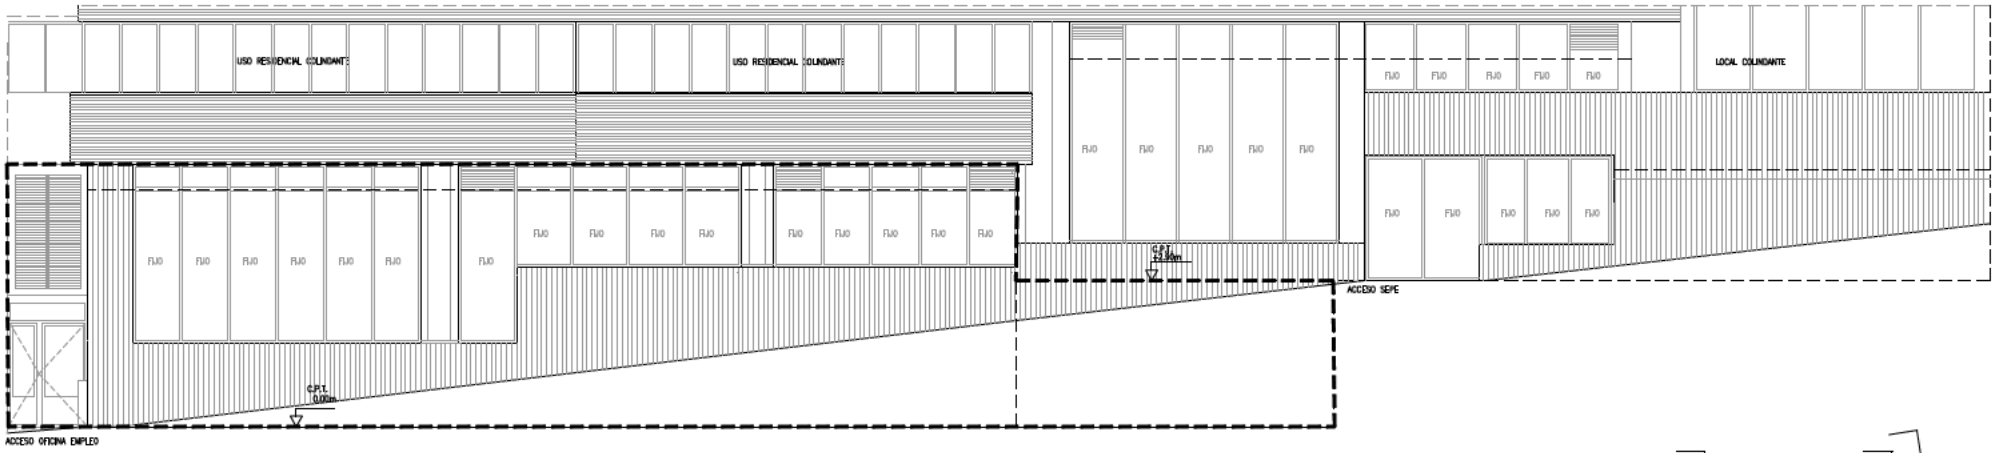

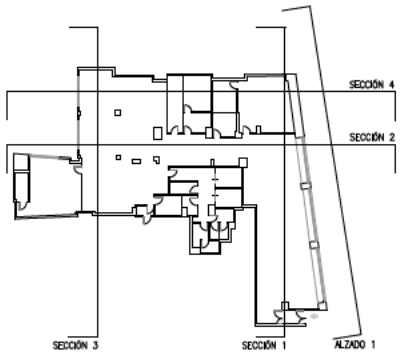

PROYECTO SUPERVISADO
Por: Oficina de Supervisión
Nº expediente: 10/2024 02/07/2025 8:34:08
Consejería de Economía, Hacienda y Empleo

MW ARQUITECTURA	Nº PROYECTO: 24-0.22	REALIZADO: ENERO 2023	FICHERO: SERVIDOR/PROYECTOS/A-24-0.22	DOCUMENTACIÓN TÉCNICA PARA LICENCIA CALLE CANILLAS 136, PB.I 28002, MADRID(MADRID) REF: 3473209YVA7317OY0181	PLANO Nº: EA-02
	ARQUITECTOS: MW ARQUITECTURA S.C. VÍCTOR ACOSTA CEBADOR COAM - 62758		LA PROPIEDAD: CONSEJERÍA DE ECONOMÍA, HACIENDA Y EMPLEO NIF: S7800809E	PLANO: ALZADO Y SECCIÓN ESTADO ACTUAL	ESCALA: A2 1:75

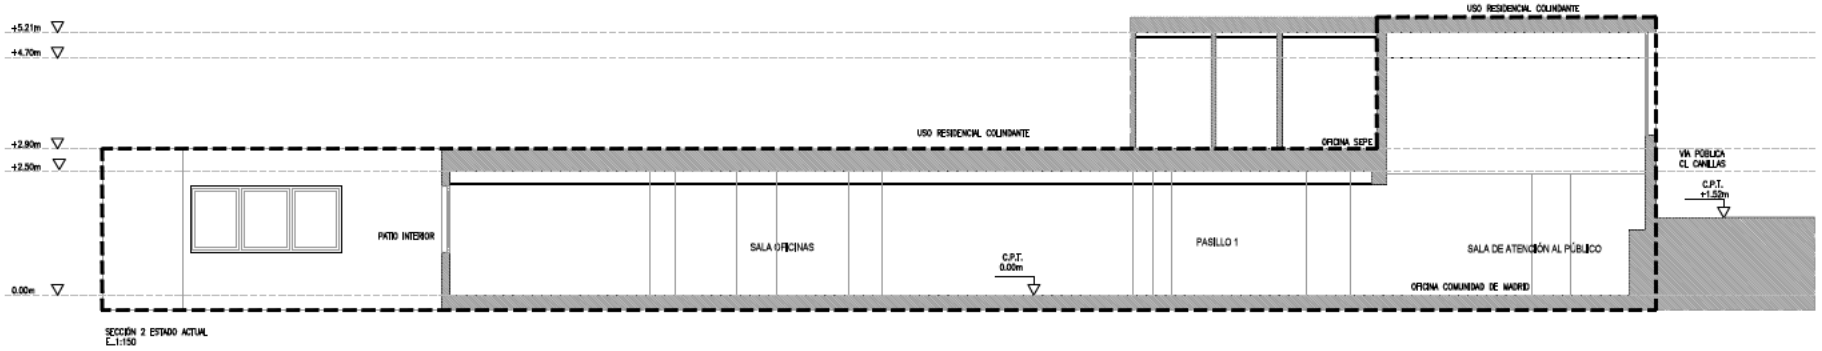

SECCIÓN 2 ESTADO ACTUAL
E_1:150

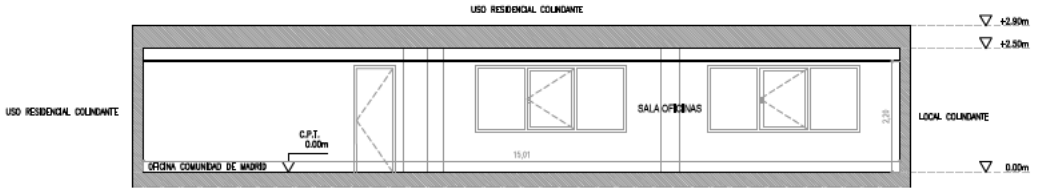

SECCIÓN 3 ESTADO ACTUAL
E_1:150

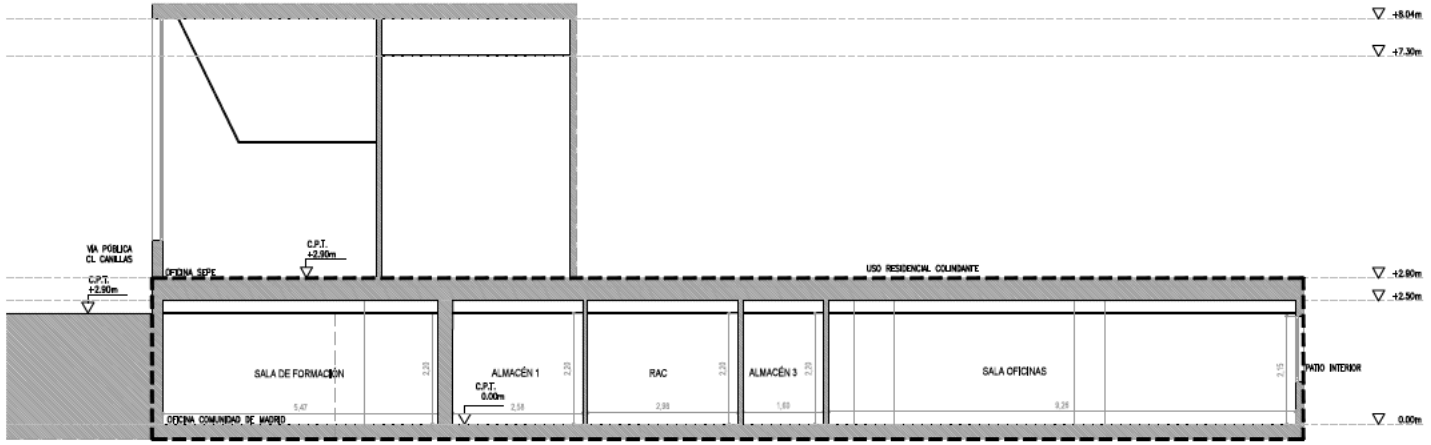

SECCIÓN 4 ESTADO ACTUAL
E_1:150

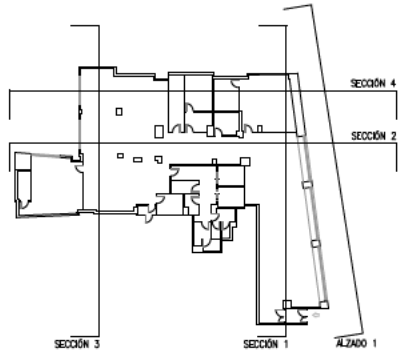

PROYECTO SUPERVISADO
Por: Oficina de Supervisión
Nº expediente: 10/2024 02/07/2025 8:34:08
Consejería de Economía, Hacienda y Empleo

MW ARQUITECTURA	MAPROYECTO: 264.22	REALIZADO: ENERO 2023	FICHERO: SERVIDOR/PROYECTOS/A-264.22	DOCUMENTACIÓN TÉCNICA PARA LICENCIA CALLE CANILLAS 726, PISO 1 28002, MADRID(MADRID) REF: 3473209YVA7737C0001	PLANO N: EA-03
	ARQUITECTOS: MW ARQUITECTURA S.C. VÍCTOR [redacted] COAM- 32758		LA PROPIEDAD: CONSEJERÍA DE ECONOMÍA, HACIENDA Y EMPLEO NIF: S7800809E	PLANO: SECCIONES ESTADO ACTUAL	ESCALA: A2 1:75

CUADRO DE SUPERFICIES

CM

ACCESO Y CONTROL	17,77 m²
SALA DE ESPERA	20,77 m²
ZONA DE AUTOGESTIÓN	7,08 m²
ZONA DE ATENCIÓN AL PÚBLICO	174,31 m²
DISTRIBUIDOR 1	18,46 m²
AULA DE FORMACIÓN	38,42 m²
SALA DE ATENCIÓN PERSONALIZADA 1	10,42 m²
SALA DE ATENCIÓN PERSONALIZADA 2	9.69 m²
SALA DE ATENCIÓN PERSONALIZADA 3	7.11 m²
ZONA DE GESTIÓN	26,58 m²
DESPACHO DE DIRECCIÓN	24,31 m²
DISTRIBUIDOR 2	6,23 m²
ASEO PERSONAL 1	16,91 m²
CUARTO DE LIMPIEZA	3,18 m²
RAC	8,26 m²
COFFE POINT	9,39 m²
VESTUARIO	4,16 m²
ASEO PÚBLICO 1	4,10 m²
ASEO PÚBLICO 2	5,08 m²
DISTRIBUIDOR 4	6,99 m²
CE	5,18 m²
CLIMA	5,39 m²
SALIDA	1,82 m²
Total planta	**431.61** m²

SUPERFICIE ÚTIL TOTAL	**431.61** m²
SUPERFICIE CONSTRUIDA TOTAL	**510,58** m²

Im

MV ARQUITECTURA	Nº PROYECTO: 264.22	REALIZADO: ENERO 2023	FICHERO: SERVIDOR/PROYECTOS/A-264.22	PLANO Nº: ER-01
ARQUITECTOS: MV ARQUITECTURA S.C. [redacted]		LA PROPIEDAD: CONSEJERÍA DE ECONOMÍA, HACIENDA Y EMPLEO Nº: S7800809E	DOCUMENTACIÓN TÉCNICA PARA LICENCIA CALLE CABALLAS 15N., P.B.J. 28002, MADRID(MADRID). REF: 3473209YWA7317001B1	
			PLANO: COTAS Y DISTRIBUCIÓN ESTADO REFORMADO	ESCALA: A2 1:75

PROYECTO SUPERVISADO
Por: Oficina de Supervisión
Nº expediente: 10/2024 02/07/2025 8:34:08
Consejería de Economía, Hacienda y Empleo

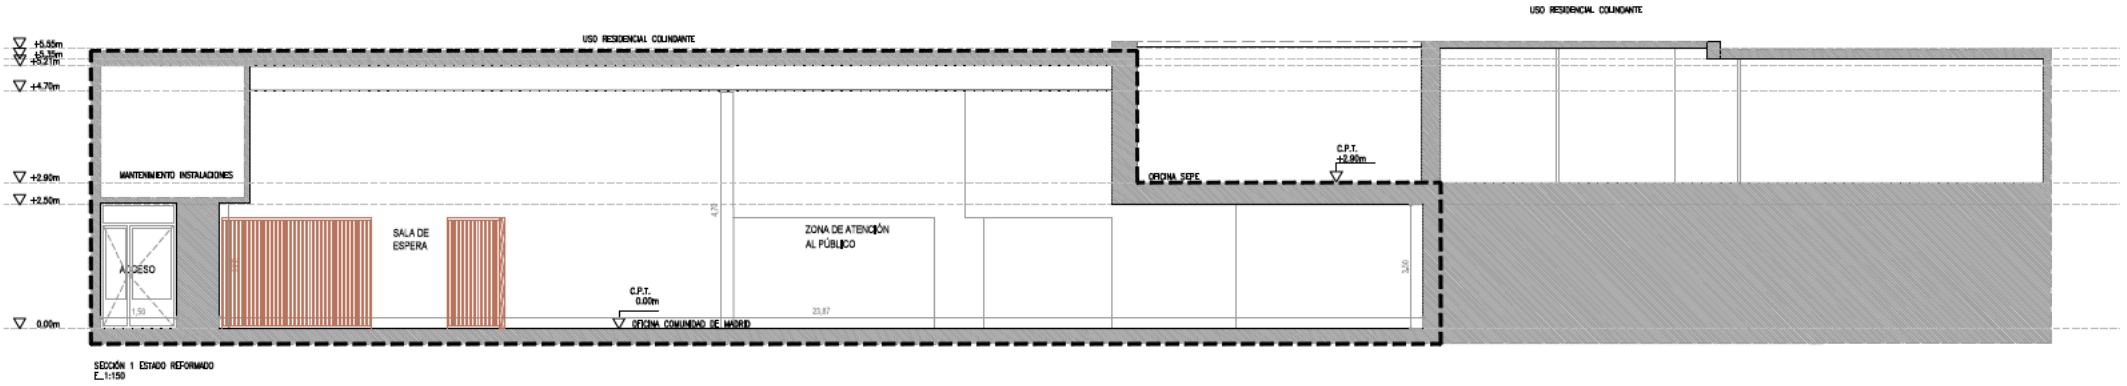

SECCIÓN 1 ESTADO REFORMADO
E_1:150

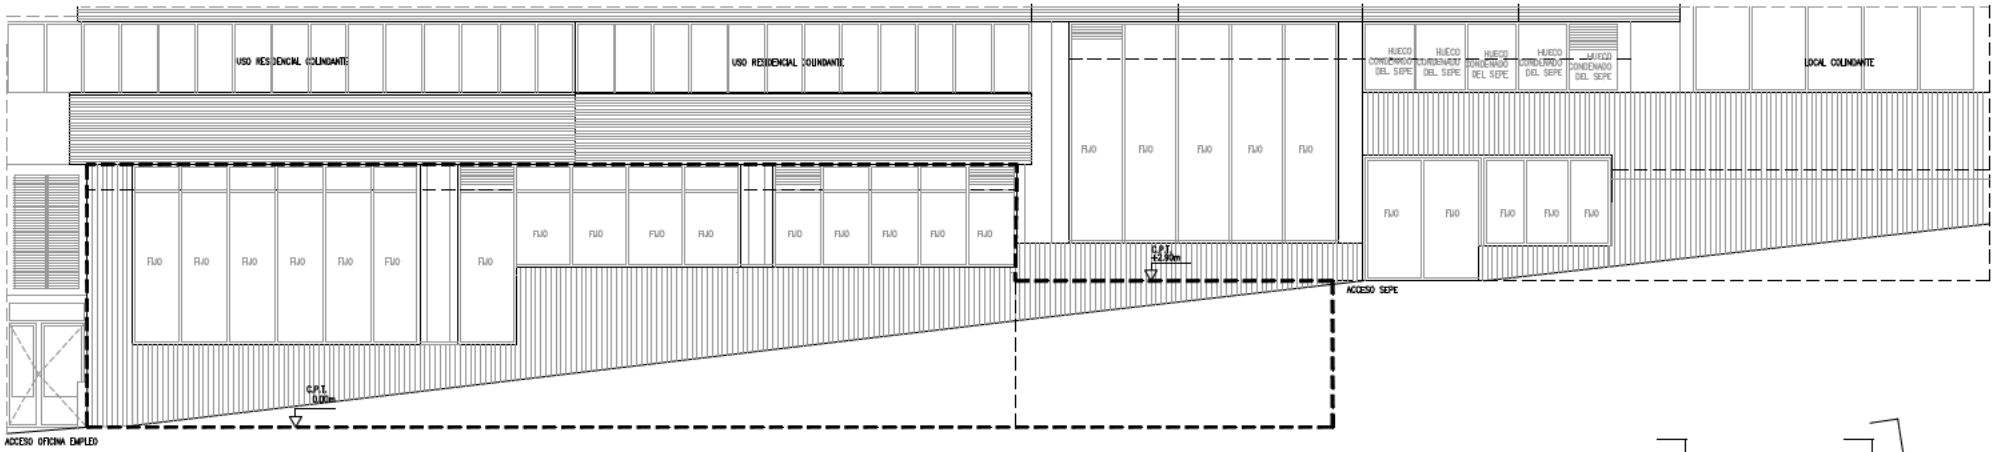

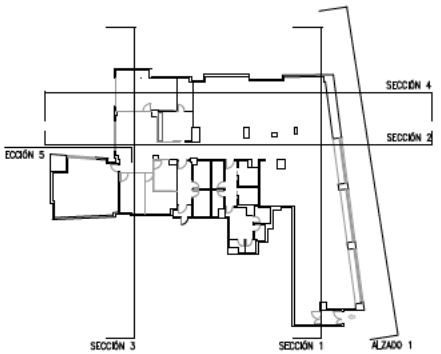

MV ARQUITECTURA	Nº PROYECTO: 264.22	REALIZADO: ENERO 2023	FICHERO: SERVIDOR/PROYECTOS/A-264.22	DOCUMENTACIÓN TÉCNICA PARA LICENCIA CALLE CANILLAS 136, PB.I. 28002, MADRID(MADRID). REF: 3473209VK4737C0151B1	PLANO Nº: ER-02
	ARQUITECTOS: MV ARQUITECTURA S.C. VÍCTOR [redacted]		LA PROPIEDAD: CONSEJERÍA DE ECONOMÍA, HACIENDA Y EMPLEO NIF: S7800809E	PLANO: ALZADO Y SECCIÓN ESTADO REFORMADO	ESCALA: A2 1:75

PROYECTO SUPERVISADO
Por: Oficina de Supervisión
Nº expediente: 10/2024 02/07/2025 8:34:08
Consejería de Economía, Hacienda y Empleo

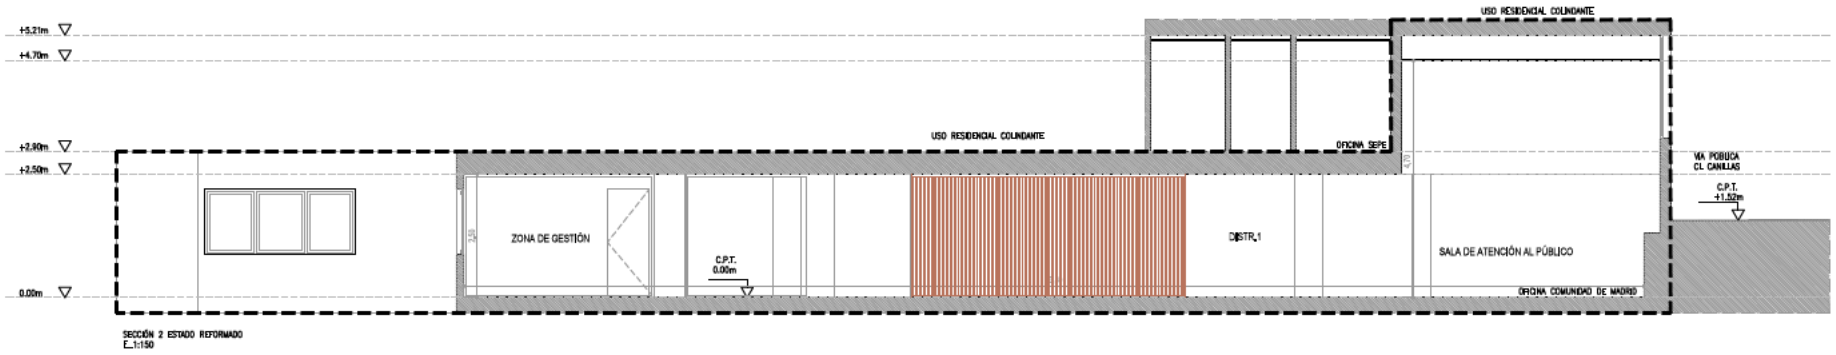

SECCIÓN 2 ESTADO REFORMADO
E_1:150

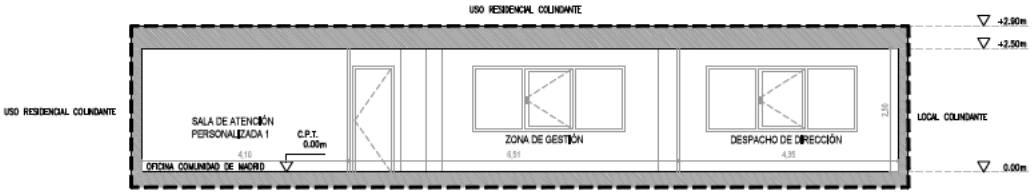

SECCIÓN 3 ESTADO REFORMADO
E_1:150

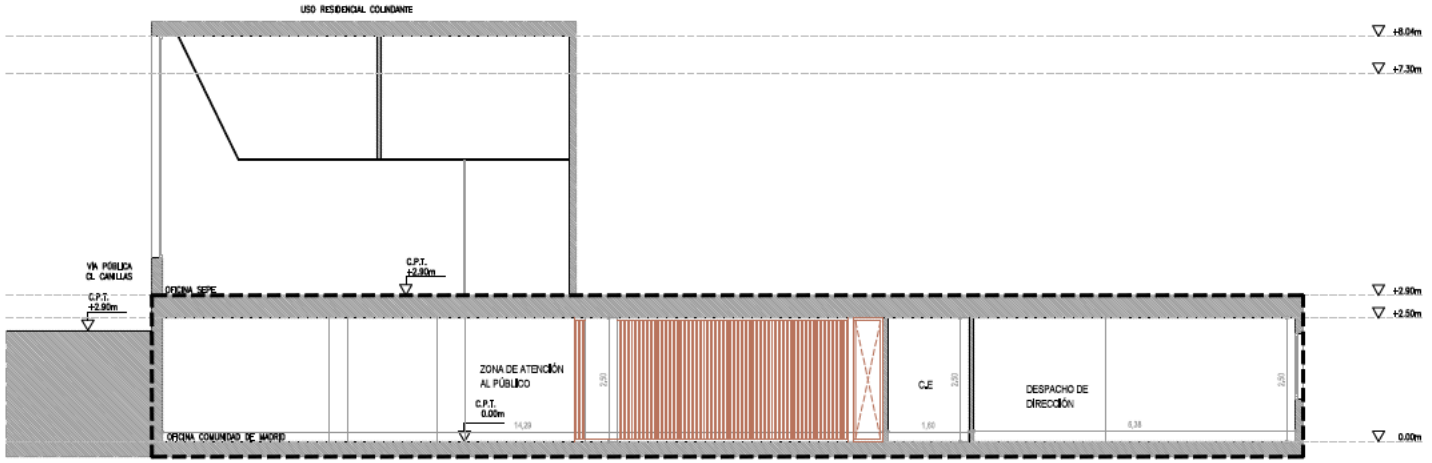

SECCIÓN 4 ESTADO REFORMADO
E_1:150

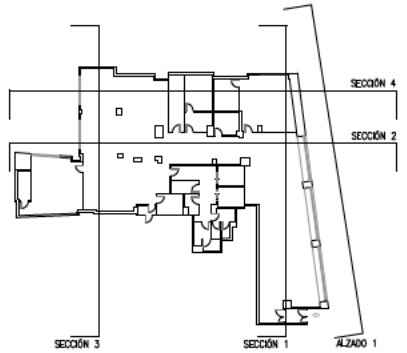

MV ARQUITECTURA	Nº PROYECTO: 264.22	REALIZADO: ENERO 2023	FICHERO: SERVIDOR/PROYECTOS/A-264.22	DOCUMENTACIÓN TÉCNICA PARA LICENCIA CALLE CANILLAS 106, PB.I 28002, MADRID(MADRID) REF: 3473209VK4737C0001RI	PLANO Nº: ER-03
ARQUITECTOS: MV ARQUITECTURA S.C. [redacted]			LA PROPIEDAD: CONSEJERÍA DE ECONOMÍA, HACIENDA Y EMPLEO NIF: S7800809E	PLANO: SECCIONES ESTADO REFORMADO	ESCALA: A2 1:75

PROYECTO SUPERVISADO
Por: Oficina de Supervisión
Nº expediente: 10/2024 02/07/2025 8:34:08
Consejería de Economía, Hacienda y Empleo

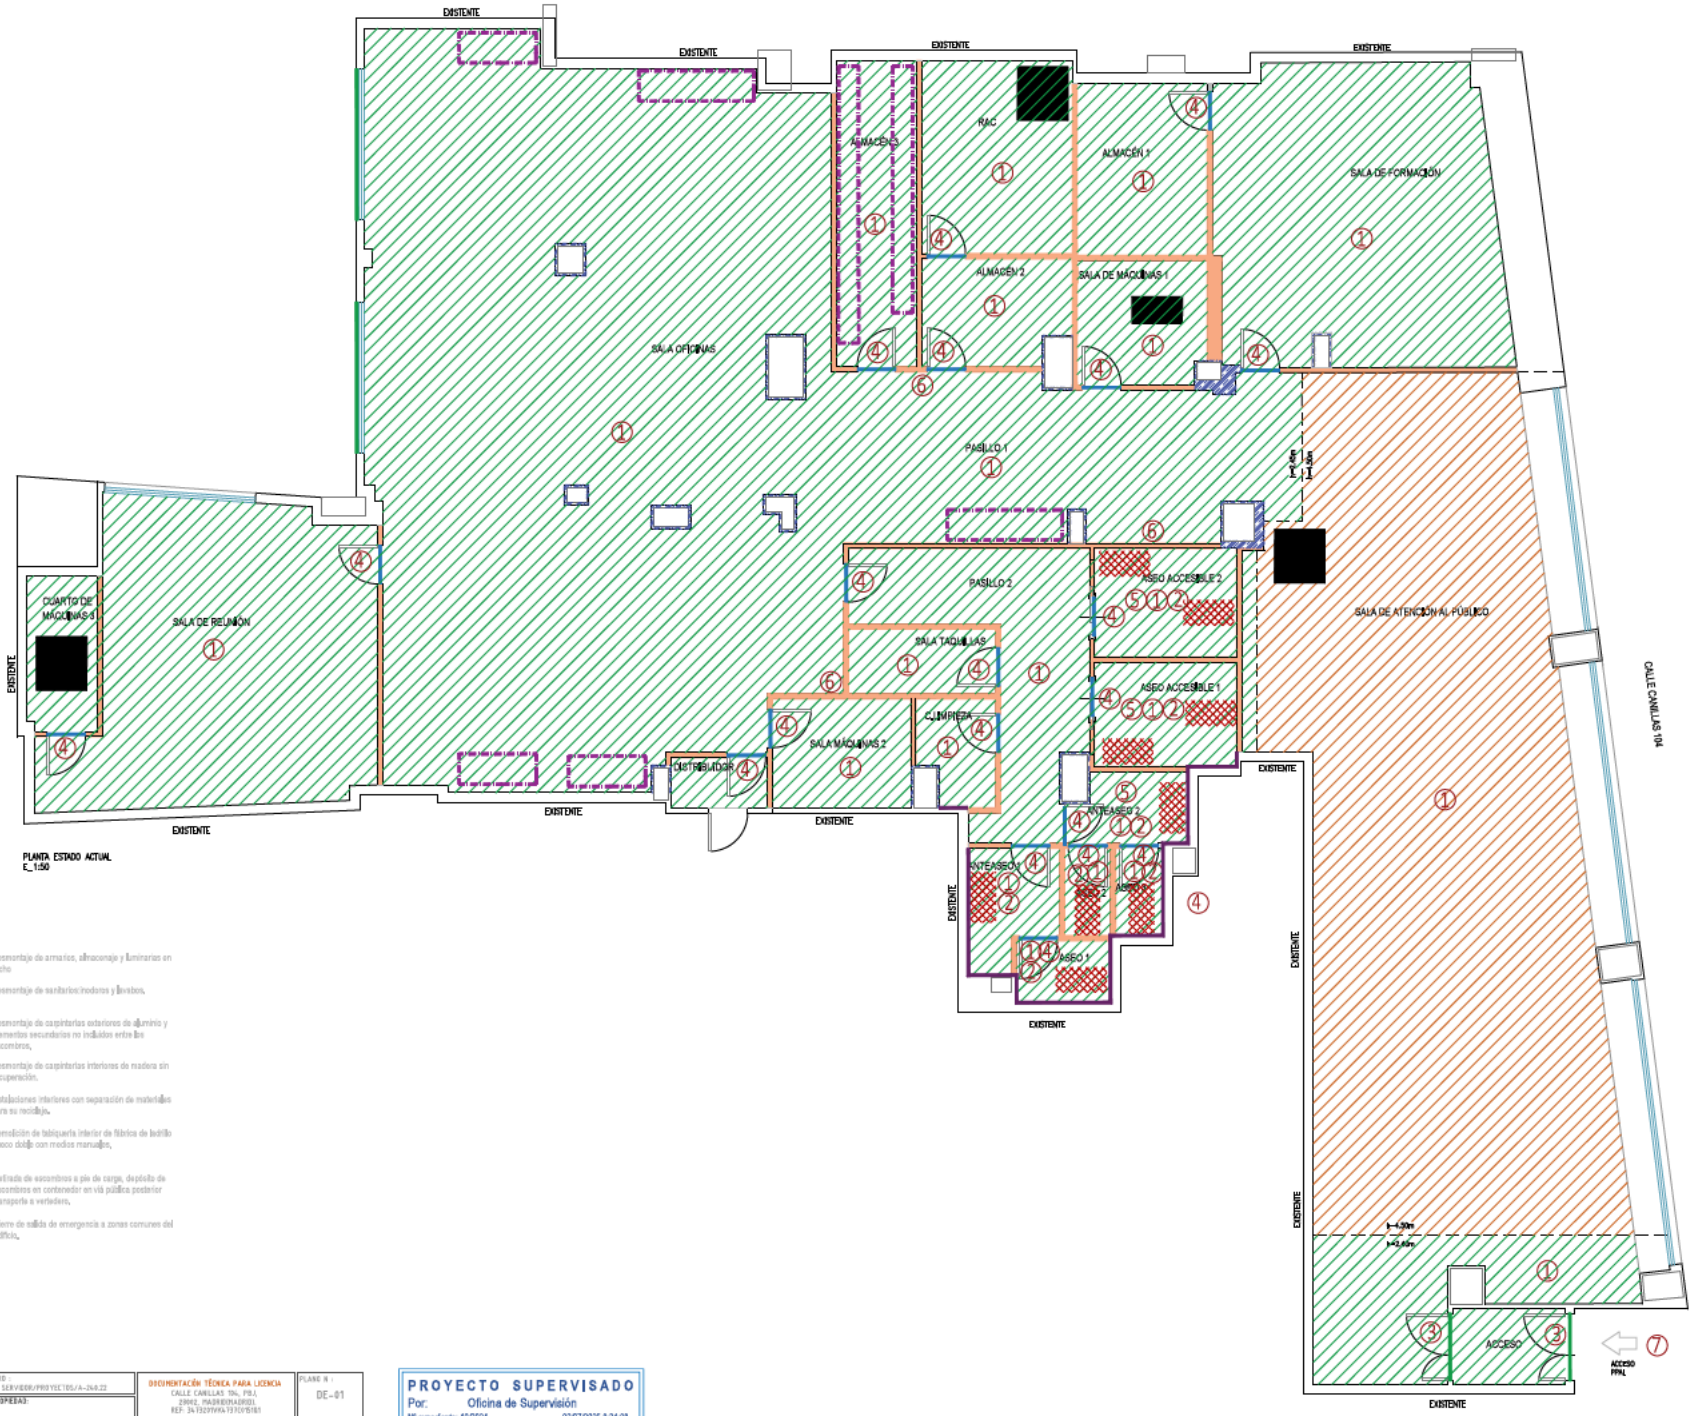

PLANTA ESTADO ACTUAL
E_1:50

LEYENDA DE DEMOLICIONES

- DEMOLICIÓN DE FALSO TECHO <2,50M
- DEMOLICIÓN DE FALSO TECHO >2,50M
- LEVANTADO DE ALICATADO
- DEMOLICIÓN DE TABIQUE FÁBRICA
- DEMOLICIÓN DE TABIQUE PLADUR
- DEMOLICIÓN FORRO DE PILARES
- DESMONTAJE DE PANELES DE VIDRIO
- DESMONTAJE DE CARPINTERÍAS INTERIORES
- DESMONTAJE DE CARPINTERÍAS EXTERIORES
- DESMONTAJE DE ARMARIOS/PANELES
- DESMONTAJE DE SANITARIOS
- DESMONAJE DE MAQUINARIA EXISTENTE
- CIERRE DE HUECOS

1. Desmontaje de armarios, almacenaje y luminarias en techo
2. Desmontaje de sanitarios:inodoros y lavabos.
3. Desmontaje de carpinterías exteriores de aluminio y elementos secundarios no incluidos entre los escombros.
4. Desmontaje de carpinterías interiores de madera sin recuperación.
5. Instalaciones interiores con separación de materiales para su reciclaje.
6. Demolición de tabiquería interior de fábrica de ladrillo hueco doble con medios manuales.
7. Retirada de escombros a pie de carga, depósito de escombros en contenedor en vía pública posterior transporte a vertedero.
8. Cierre de salida de emergencia a zonas comunes del edificio.

MV ARQUITECTURA	Nº PROYECTO: 264.22	REALIZADO: ENERO 2023	FICHERO: SERVIDOR/PROYECTOS/A-264.22	DOCUMENTACIÓN TÉCNICA PARA LICENCIA CALLE CANALLAS 104, PB.1 28002, MADRID(MADRID) REF: 3473209VVA7310PB1B1	PLANO Nº: DE-01
ARQUITECTOS: MV ARQUITECTURA S.C. VÍCTOR ACOSTA VERGNES COAM-32758	LA PROPIEDAD: CONSEJERÍA DE ECONOMÍA, HACIENDA Y EMPLEO NIF: S7800809E			PLANO: DEMOLICIONES ESTADO ACTUAL	ESCALA: A2 1:75

PROYECTO SUPERVISADO
Por: Oficina de Supervisión
Nº expediente: 10/2024 02/07/2025 8:34:08
Consejería de Economía, Hacienda y Empleo

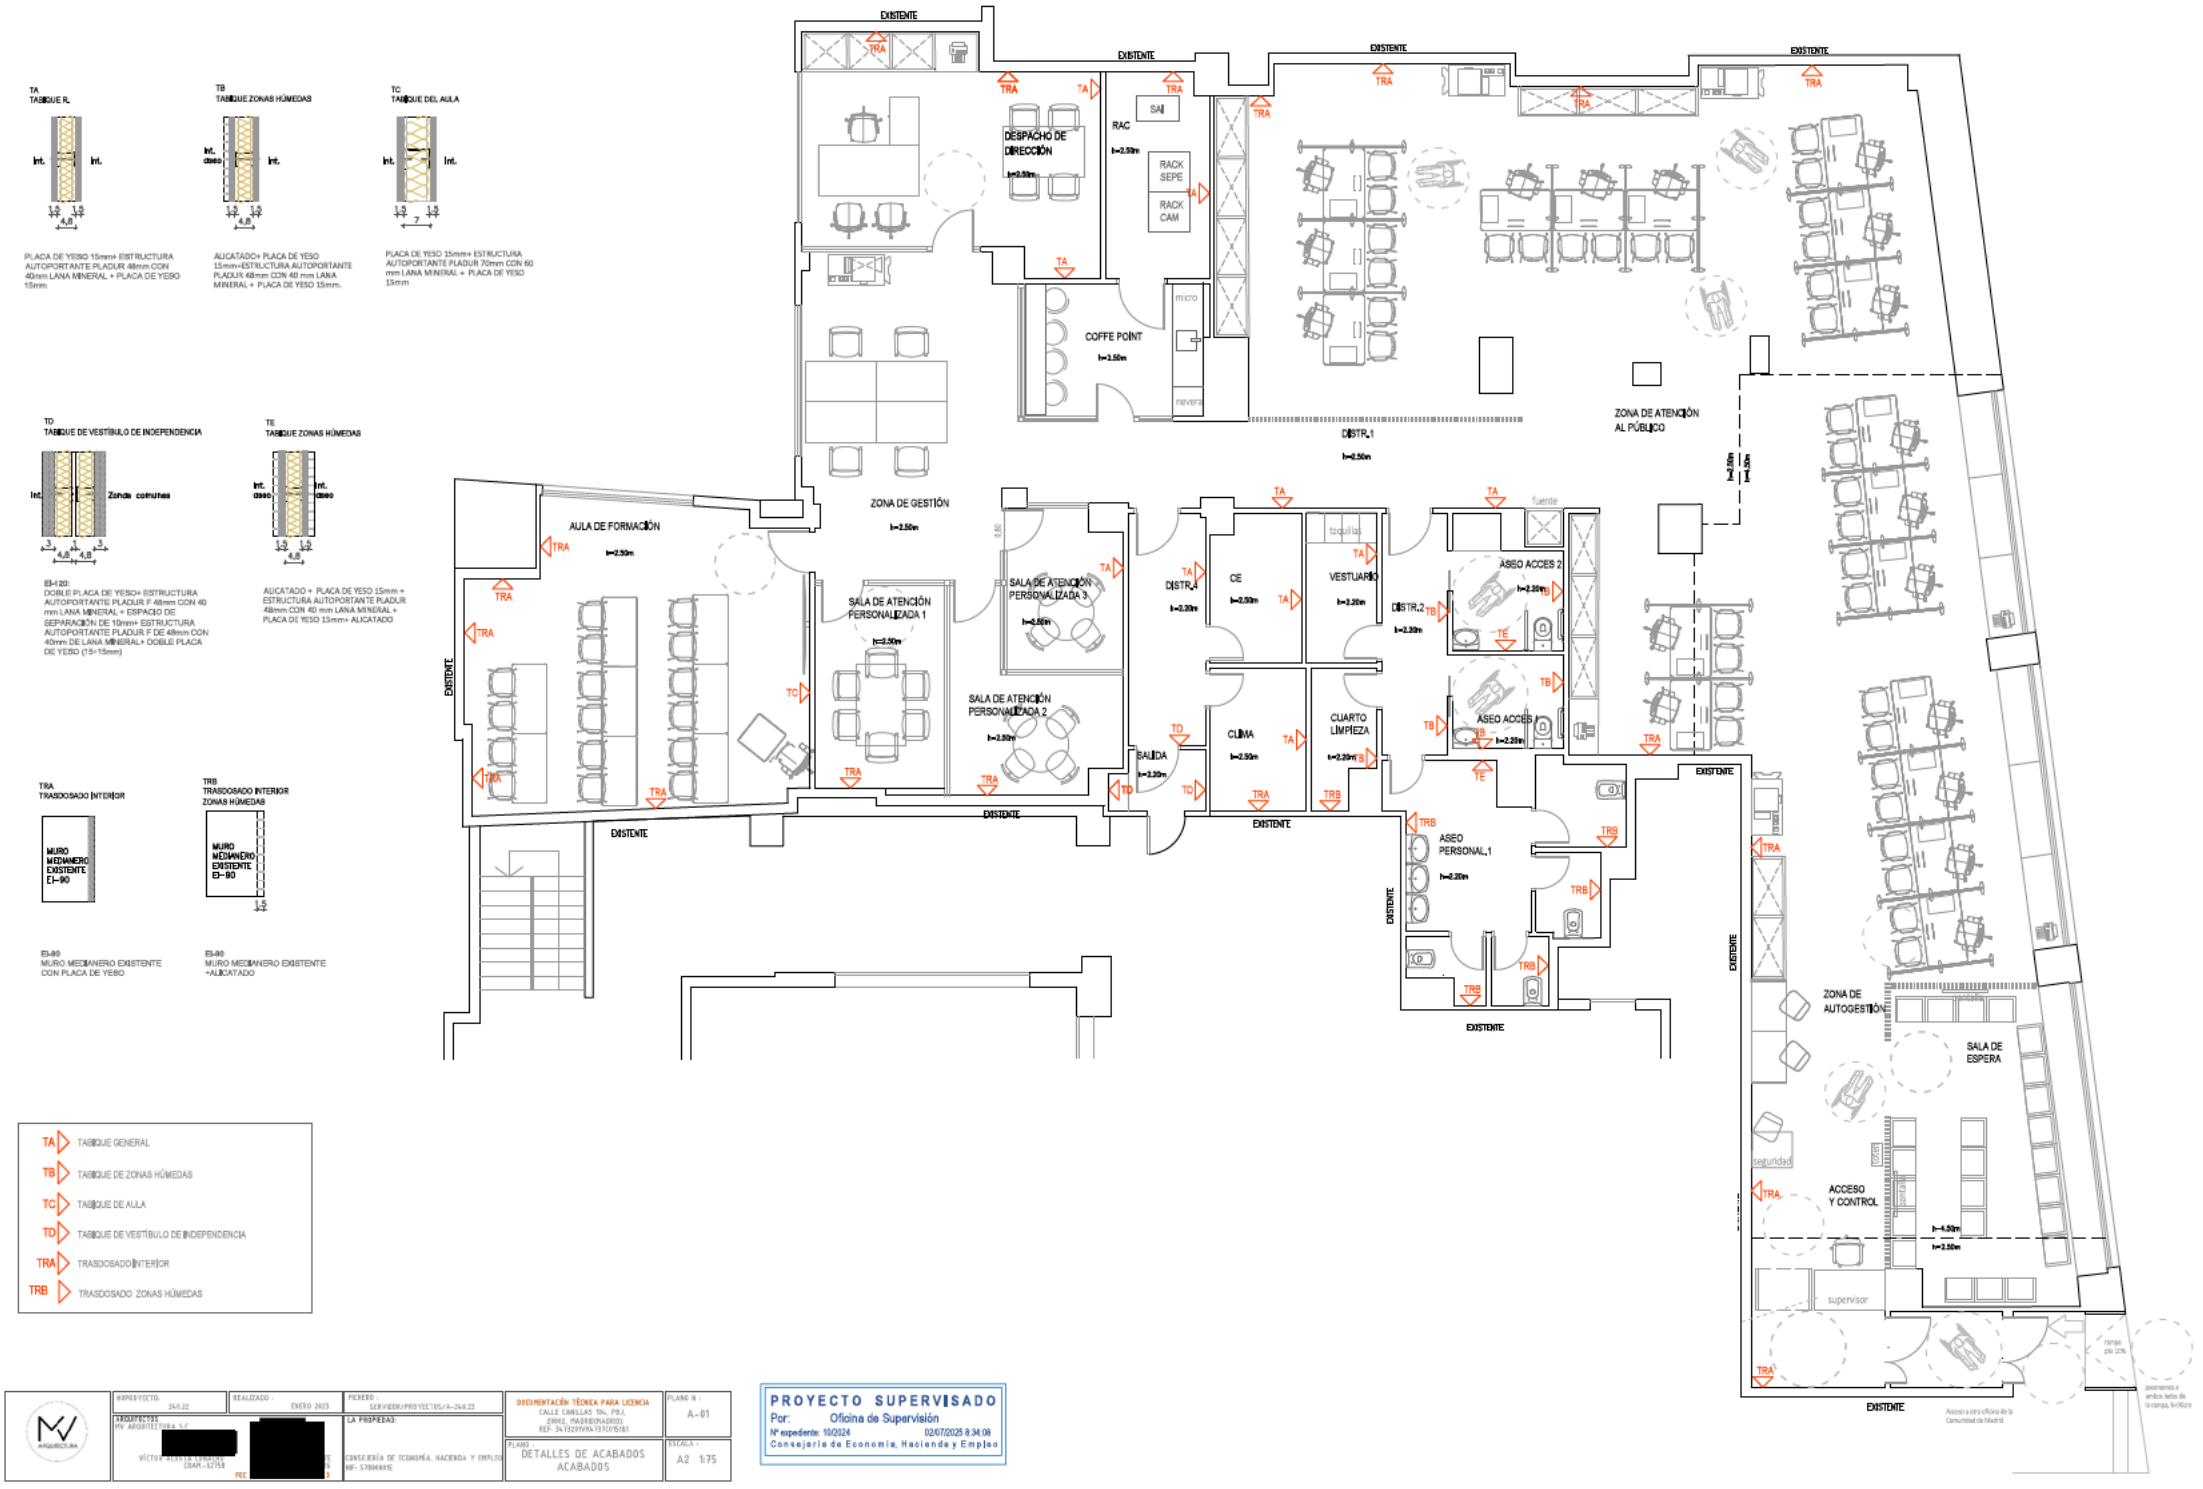

MV ARQUITECTURA	Nº PROYECTO: 264.22	REALIZADO: ENERO 2023	FICHERO: SERVIDOR/PROYECTOS/A-264.22	DOCUMENTACIÓN TÉCNICA PARA LICENCIA CALLE CABALLAS 15N., PB.I 28002, MADRID(MADRID) REF: 3473209VKA7737C0001	PLANO Nº: A-01
ARQUITECTOS: MV ARQUITECTURA S.C. VÍCTOR ALBERTO [redacted] COAM-42758			LA PROPIEDAD: CONSEJERÍA DE ECONOMÍA, HACIENDA Y EMPLEO NIF: S7800801E	PLANO: DETALLES DE ACABADOS ACABADOS	ESCALA: A2 1:75

PROYECTO SUPERVISADO
Por: Oficina de Supervisión
Nº expediente: 10/2024 02/07/2025 8:34:08
Consejería de Economía, Hacienda y Empleo

EXISTENTE
DESPACHO DE DIRECCIÓN
SAI
RAC
RACK SEPE
RACK CAM
COFFE POINT
micro
nevera
DISTR.1
ZONA DE ATENCIÓN AL PÚBLICO
ZONA DE GESTIÓN
AULA DE FORMACIÓN
SALA DE ATENCIÓN PERSONALIZADA 1
SALA DE ATENCIÓN PERSONALIZADA 3
SALA DE ATENCIÓN PERSONALIZADA 2
DISTR.4
CE
CLIMA
SALIDA
taquillas
VESTUARIO
DISTR.2
CUARTO LIMPIEZA
fuente
ASEO ACCES 2
ASEO ACCES 1
ASEO PERSONAL.1
ZONA DE AUTOGESTIÓN
SALA DE ESPERA
seguridad
ACCESO Y CONTROL
supervisor
SECCIÓN 2
SECCIÓN 1
LEYENDA DE CARPINTERÍAS INTERIORES-MAMPARAS Y PUERTAS
VC MAMPARA DE VIDRIO CON MONTANTE CIEGO-PRENSA
VC PUERTA DE VIDRIO CON MONTANTE CIEGO-PRENSA
C MAMPARA CIEGA-PRENSA
C PUERTA CIEGA-PRENSA
DT PUERTAS DUO,TEC ABATIBLES Y CORREDERAS-PRENSA
CA CABINAS COMPUESTAS DE SEPARADORES Y PUERTAS -PRENSA
RF PUERTAS ABATIBLES RF
PA PUERTAS DE MADERA LACADAS EN BLANCO
LEYENDA DE CARPINTERÍAS EXTERIORES: PUERTAS DE ACCESO Y VENTANAS
PE PUERTAS DE ACCESO / VENTANAS EXTERIORES
NO SE SUSTITUYEN LAS VENTANAS EXTERIORES DE LAS FACHADAS.
+2,90m
+2,45m
0,00m
SECCIÓN DETALLE 1
Cabinas sanitarias de PRENSA, formada por una estructura superior de aluminio extrusionado, anodizado y lacado en color blanco (2150x1650).
Los paneles y puertas están realizados con tablero compacto de 12mm acabado en color blanco, y elevados del suelo 150mm mediante patas de acero regulables en altura con embellecedor cromado.
Bisagras, pomo y cerradura de acero inoxidable mateados con indicador de libre/ocupado.
Modelo F7864-UNO Chino Blue.
+2,90m
+2,50m
Remate superior de galce de 25cm
Mampara de vidrio
Puerta vidrio
Vinilo
0,00m
SECCIÓN DETALLE 2
Mamparas de vidrio de 6+6mm con estructura de acero galvanizado al fuego A1.
Rotulación varios , RW+04+06.
Puertas d vidrio de hoja simple, Securitat de 10mm de espesor con canto pulido.
PROYECTO SUPERVISADO
Por: Oficina de Supervisión
Nº expediente: 10/2024
02/07/2025 8:34:08
Consejería de Economía, Hacienda y Empleo
DOCUMENTACIÓN TÉCNICA PARA LICENCIA
CALLE CANILLAS 106, PB.1
28002, MADRID(MADRID).
REF: 3473209YWA7370YS1B1
PLANO N.: A-02a
PLANO: CARPINTERIAS ACABADOS
ESCALA: A2 1:75
REALIZADO: ENERO 2023
ARQUITECTOS: MV ARQUITECTURA S.C.
LA PROPIEDAD: CONSEJERÍA DE ECONOMÍA, HACIENDA Y EMPLEO

ARQUITECTURA	PROYECTO: 264.22	REALIZADO: ENERO 2023	FICHERO: SERVIDOR/PROYECTOS/A-264.22	PLANO N.: A-02b
[redacted]	LA PROPIEDAD: CONSEJERÍA DE ECONOMÍA, HACIENDA Y EMPLEO	DOCUMENTACIÓN TÉCNICA PARA LICENCIA CALLE CANILLAS 106, PB1, 28002, MADRID(MADRID). REF: 3473209VKA7737C0S1B1	PLANO: DETALLES CARPINTERIAS ACABADOS	ESCALA: A2 1:75

PROYECTO SUPERVISADO
Por: Oficina de Supervisión
Nº expediente: 10/2024 02/07/2025 8:34:08
Consejería de Economía, Hacienda y Empleo

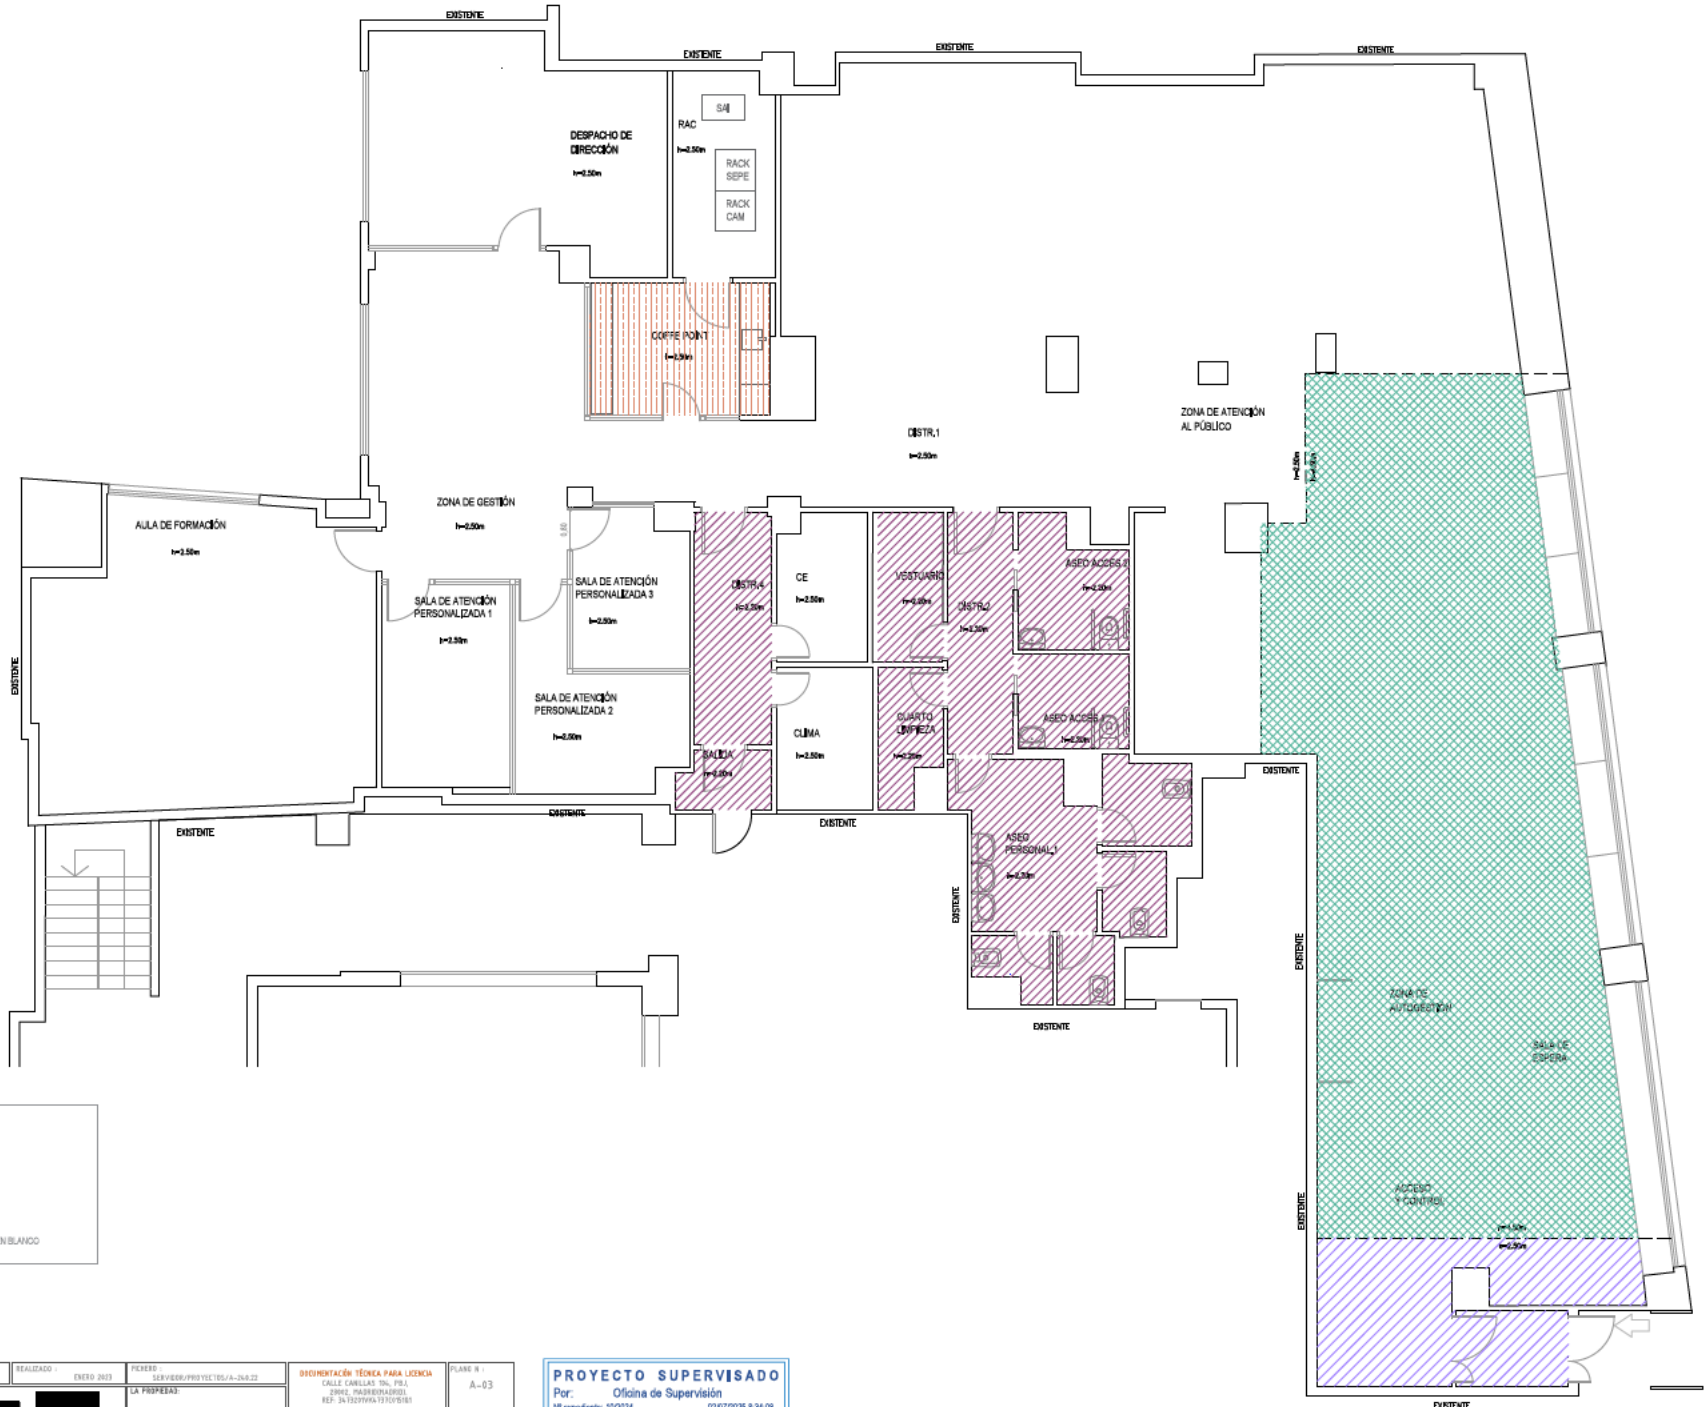

LEYENDA DE FALSOS TECHOS

- FALSO TECHO METÁLICO
- FALSO TECHO EXISTENTE
- FALSO TECHO LAMAS DE MADERA
- FALSO TECHO DE PLADUR LACADO EN BLANCO

MV ARQUITECTURA	Nº PROYECTO: 264.22	REALIZADO: ENERO 2023	FICHERO: SERVIDOR/PROYECTOS/A-264.22	DOCUMENTACIÓN TÉCNICA PARA LICENCIA CALLE CANILLAS 126, PB.1 28002, MADRID(MADRID) REF: 3473209VK4737C0001WI	PLANO Nº: A-03
	ARQUITECTOS: MV ARQUITECTURA S.C. [redacted] VÍCTOR ACOSTA CEBADOS COAM-42758 [redacted]		LA PROPIEDAD: CONSEJERÍA DE ECONOMÍA, HACIENDA Y EMPLEO NIF: S7800809E	PLANO: FALSOS TECHOS ACABADOS	ESCALA: A2 1:75

PROYECTO SUPERVISADO
Por: Oficina de Supervisión
Nº expediente: 10/2024 02/07/2025 8:34:08
Consejería de Economía, Hacienda y Empleo

ITEM	GRÁFICO	DESCRIPCIÓN
L01		PANEL RIO II 600x600mm 25w 4000ºK 2xLED
L02		DOWNLIGHT WET PRISMÁTICO 22w 4000ºK 1xCOB
L03		DOWNLIGHT WET 1 PRISMÁTICO 12w 4000ºK 1xCOB
L04		DOWNLIGHT WET OPAL 22w 4000ºK 54xSMD2835
L05		DOWNLIGHT WET OPAL 12w 4000ºK 27xLED
L08		LUMINARIA LINEAL LIN60 2250 MIC 35w 4xLED 560mm 840

	Nº PROYECTO: 264.22	REALIZADO: ENERO 2023	FICHERO: SERVIDOR/PROYECTOS/A-264.22	PLANO Nº: A-04
	ARQUITECTOS: HV ARQUITECTURA [redacted]		LA PROPIEDAD: CONSEJERÍA DE ECONOMÍA, HACIENDA Y EMPLEO NIF: S7800809E	
	VÍCTOR ALONSO VERDUGO [redacted] COAM - 92758			
			PLANO: ILUMINACIÓN ACABADOS	ESCALA: A2 1:75

DOCUMENTACIÓN TÉCNICA PARA LICENCIA
CALLE CABALLAS 15N, PB.1
28002, MADRID(MADRID)
REF: 3473209YVA7370Y0181

PROYECTO SUPERVISADO
Por: Oficina de Supervisión
Nº expediente: 10/2024 02/07/2025 8:34:06
Consejería de Economía, Hacienda y Empleo

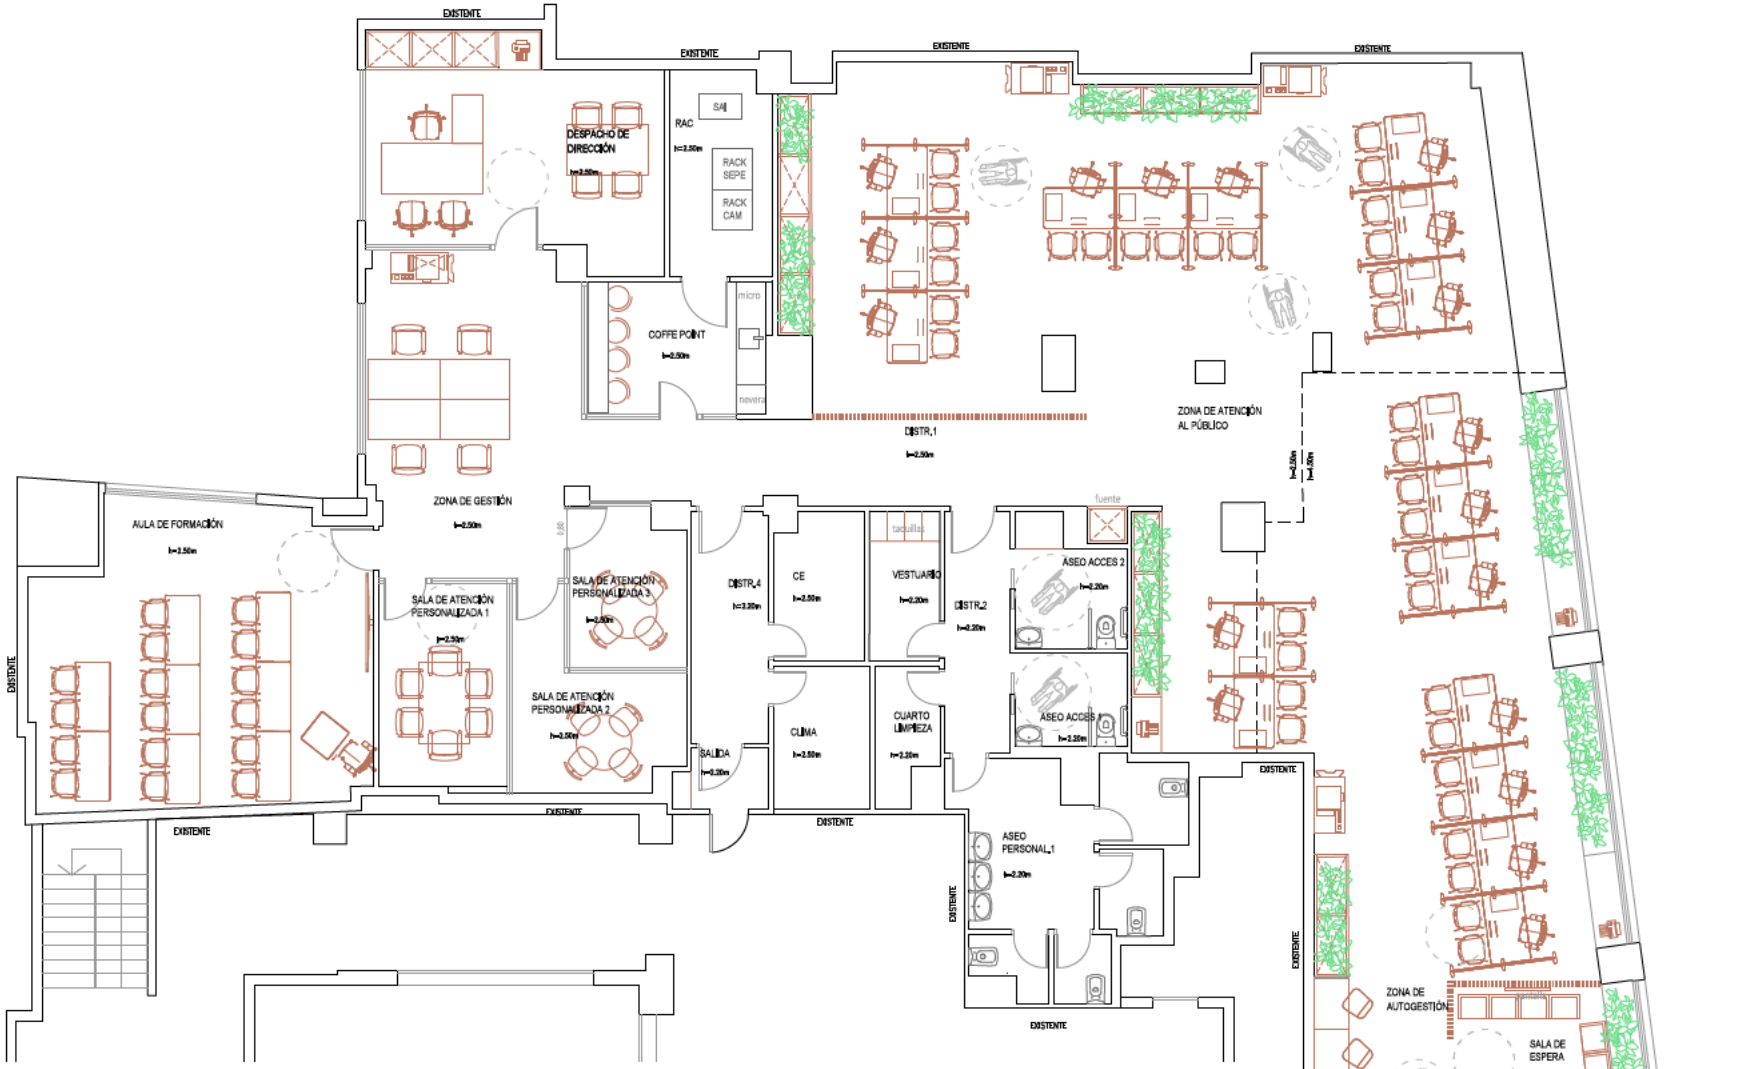

MV ARQUITECTURA	Nº PROYECTO: 264.22	REALIZADO: ENERO 2023	FICHERO: SERVIDOR/PROYECTOS/A-264.22	DOCUMENTACIÓN TÉCNICA PARA LICENCIA CALLE CANILLAS 106, PB.I 28002, MADRID(MADRID) REF: 3473209VK4737C0151B1	PLANO Nº: A-05
ARQUITECTOS: MV ARQUITECTURA S.C. VÍCTOR ACOSTA CRESPO COAM-42758		LA PROPIEDAD: CONSEJERÍA DE ECONOMÍA, HACIENDA Y EMPLEO NIF: S7800809E		PLANO: MOBILIARIO Y VEGETACIÓN ACABADOS	ESCALA: A2 1:75

PROYECTO SUPERVISADO
Por: Oficina de Supervisión
Nº expediente: 10/2024 02/07/2025 8:34:08
Consejería de Economía, Hacienda y Empleo

LEYENDA DE SANEAMIENTO	
———	TUBERIA PVC SERIE "B"
ø40	SIFÓN INDIVIDUAL
▭	SUM. SIFÓNICO 15x15cm
———	COLECTOR COLGADO PVC RESIDUAL
BP15 Ø110	Nº DE BAJANTE (BF:FECALES BP:PLUVIALES S:SUMIDERO) DIAMETRO DE BAJANTE
●	BAJANTE RESIDUAL

DIAMETROS DESAGÜES USO PRIVADO			
INODORO	ø110	URINARIO	ø40
LAVABO	ø40	DUCHA U. PÚBLICO	ø50
CALDERA	ø50	DUCHA	ø40

NOTAS GENERALES.

- TODAS LAS TUBERIAS: BAJANTES SERAN INSONORIZADAS DE POLIPROPILENO TRICAPA
- LAS DERIVACIONES QUE ACOMETEN AL BOTE SIFONICO DEBEN TENER UNA LONGITUD IGUAL O MENOR A 2,50m., CON UNA PENDIENTE ENTRE EL 2 Y EL 4%
- LA DISTANCIA DEL BOTE SIFONICO A LA BAJANTE NO DEBE SER MAYOR QUE 2m.
- EL SANEAMIENTO COLGADO TENDRÁ UNA PENDIENTE MINIMA DEL 1,0%
- EL SANEAMIENTO ENTERRADO TENDRÁ UNA PENDIENTE MINIMA DEL 2,0%
- EN LOS APARATOS DOTADOS DE SIFÓN INDIVIDUAL DEBEN TENER LAS CARACTERISTICAS SIGUIENTES:
  - EN LOS FREGADEROS, LOS LAVADEROS, LOS LAVABOS Y LOS BIDÉS LA DISTANCIA A LA BAJANTE DEBE TENER 4.0m. COMO MÁXIMO, CON PENDIENTES COMPRENDIDAS ENTRE UN 2,5% Y UN 5%;
  - EN LAS BAÑERAS Y LAS DUCHAS LA PENDIENTE DEBE SER MENOR O IGUAL QUE EL 10%
  - EL DESAGÜE DE LOS INODOROS A LAS BAJANTES DEBEN REALIZARSE DIRECTAMENTE O POR MEDIO DE UN MANGUETON DE ACOMETIDA DE LONGITUD IGUAL O MENOR DE 1m, SIEMPRE QUE NO SEA POSIBLE DAR AL TUBO LA PENDIENTE NECESARIA.
- LA RED VERTICAL IRA SOPORTADA CON GRAPAS Y ABRAZADERAS ISOFONICAS DE ACERO GALVANIZADO CON GOMA AMORTIGUADORA ACUSTICA.
- NINGUN SUMIDERO SIFONICO COLOCADO EN EL GARAJE Y CUARTOS QUEDARA A MENOS DE 50 cm. DE CUALQUIER PARAMENTO PARA GARANTIZAR SU IMPERMEABILIZACION.
- LA POSICION DE LOS BOTES SIFONICOS ES ORIENTATIVA PROCURANDO SIEMPRE SU COLOCACION EN UN LUGAR LO MAS OCULTO POSIBLE.
- LOS DESAGÜES DE ASEOS Y BAÑOS SE REALIZARAN EN EL FALSO TECHO DE LA PLANTA INFERIOR EVITANDO SU INTERACCION CON OTRAS INSTALACIONES
- EN EL CASO DE NO EXISTIR FALSO TECHO EN LA PLANTA INFERIOR, EL SANEAMIENTO DE LOS ASEOS Y BAÑOS SE EMBEBERA EN EL FORJADO DE PLANTA
- SE COLOCARAN REGISTROS DE LIMPIEZA AL PIE DE LAS BAJANTES, EN LOS TRAMOS RECTOS CADA 20m. EN LOS CAMBIOS DE PENDIENTE Y DIRECCION, PARA LA LIMPIEZA Y MANTENIMIENTO DE LA INSTALACION
- SE INSTALARÁ UN TUBO DE ø20mm. DESDE EL TECHO DEL CUARTO DE BAÑO Y CONECTADO AL BOTE SIFONICO PARA EL DESAGÜE DE LOS EQUIPOS DE AIRE ACONDICIONADO Y EL REPLANTEO DE DESAGÜES EN ASEOS DONDE SE UBIQUEN UNIDADES DE CLIMATIZACION SE REALIZARA DE FORMA QUE NO ENTORPEZCA LA POSTERIOR COLOCACION DE ESTAS
- EL JEFE DE OBRA DARA INSTRUCCIONES PARA QUE SE MARQUE EN EL TECHO DE LOS ASEOS EN LOS QUE ESTA PREVISTO QUE SE UBIQUEN LOS EQUIPOS DE CLIMATIZACIONEL TAMAÑO DE ESTOS PARA QUE EL REPLANTEO DE LOS DESAGÜES SE EJECUTE DE FORMA QUE PERMITA LA COLOCACIÓN DE LAS MAQUINAS
- EL REPLANTEO FINAL DE LA INSTALACION SE REALIZARA EN OBRA SEGUN LAS INDICACIONES ESPECIFICADAS POR LA DIRECCION FACULTATIVA

Nº PROYECTO: 24.22	REALIZADO: ENERO 2025	FICHERO: SERVIDOR/PROYECTOS/A-24.22	DOCUMENTACIÓN TÉCNICA PARA LICENCIA
ARQUITECTOS: MV ARQUITECTURA S.C.	LA PROPIEDAD: CONSEJERÍA DE ECONOMÍA, HACIENDA Y EMPLEO		CALLE CANILLAS 19A, PBJ 28002, MADRID(MADRID) REF: 3473209VK4733C0151QI
PLANO: INSTALACIONES SANEAMIENTO			PLANO Nº: I-01
			ESCALA: A2 1:75

PROYECTO SUPERVISADO
Por: Oficina de Supervisión
Nº expediente: 10/2024 02/07/2025 8:34:08
Consejería de Economía, Hacienda y Empleo

LEYENDA DE FONTANERIA	
	VÁLVULA DE CORTE PARA EMPOTRAR
	LLAVE DE CUADRADILLO PARA APARATO SANITARIO O DE COCINA
	PUNTO DE AGUA CON LLAVE DE CORTE
	TUBERIA PEAD ENTERRADA DISTRIBUCIÓN GENERAL
	TUBERIA P. RETICULADO A. FRIA SANITARIA
	TUBERIA P. RETICULADO A. C. SANITARIA
	ACOMETIDA DE FONTANERIA
	CONTADOR
	MONTANTE AGUA FRÍA
	TERMO ELÉCTRICO 30L

	DERIVACIONES A CADA APARATO	
Aseos Baños y Cocinas	øP.RETICUL.	APARATOS
	ø16 X 1,8	INO./BIDET/LAVAB.
	ø20 X 1,8	FREGAD./LAVADORA
	ø20 X 1,8	BAÑERA/DUCHAS/LAVAV.
LIMPIEZA	ø16 X 1,8	GRIFOS PARA BALDEO

NOTAS AL INSTALADOR

1.– EL INSTALADOR REALIZARA TODAS LAS PRUEBAS PERTINENTES Y DEJARA LA INSTALACIÓN COMPLETAMENTE ACABADA Y EN PERFECTO FUNCIONAMIENTO, ASÍ COMO GARANTIZARLA DURANTE EL TIEMPO QUE MARQUE EL PLIEGO DE CONDICIONES GENERALES DEL PROYECTO.

2.– EL INSTALADOR REALIZARÁ TODOS LOS TRÁMITES NECESARIOS PARA LA LEGALIZACIÓN Y PUESTA EN SERVICIO DE LA INSTALACIÓN SOLICITANDO PREVIAMENTE A SU EJECUCIÓN TODA LA INFORMACIÓN TANTO DE LA COMPAÑÍA SUMINISTRADORA, DELEGACIÓN DE INDUSTRIA CORRESPONDIENTE Y DEMÁS ORGANISMOS OFICIALES PARA NO TENER PROBLEMA ALGUNO EN EL MOMENTO DE CONTRATACIÓN POR PARTE DE LOS FUTUROS USUARIOS.

3.– EL INSTALADOR SE RESPONSABILIZARA EN TODO MOMENTO QUE LA INSTALACIÓN POR EL EJECUTADA, SEA CORRECTA TANTO EN NORMATIVA COMO EN SU FUNCIONAMIENTO.

4.– EL INSTALADOR CONFIRMARÁ A LA MAYOR BREVEDAD POSIBLE CON LA EMPRESA SUMINISTRADORA CORRESPONDIENTE, EL LUGAR EXACTO DE LA ACOMETIDA (FACHADA O LÍMITE DE PARCELA) PARA ALOJAR LOS ARMARIOS Y/O ARQUETAS CORRESPONDIENTES. SE PRESENTARÁ A LA DIRECCIÓN FACULTATIVA LAS DIMENSIONES DE LOS MISMOS INDICANDO NECESIDADES DE ESPACIOS, VENTILACIONES, DISTANCIAS MÍNIMAS A OTRAS INSTALACIONES, ETC..

5.– EL INSTALADOR DISPONDRÁ EN OBRA DE MUESTRAS DE CADA UNO DE LOS MATERIALES Y EQUIPOS QUE SE VAN A INSTALAR PARA SU APROBACIÓN POR PARTE DE LA DIRECCIÓN FACULTATIVA.

6.– EL CONTRATISTA Y/O EL INSTALADOR PRESENTARÁ PLANOS DE COORDINACIÓN ENTRE LAS DIFERENTES INSTALACIONES "PREVIO AL INICIO DE LOS TRABAJOS" CON EL FIN DE DETECTAR POSIBLES INTERFERENCIAS O CRUCES QUE A POSTERIORI PERJUDIQUE LA ESTETICA O EL FUTURO MANTENIMIENTO DE LAS INSTALACIONES.

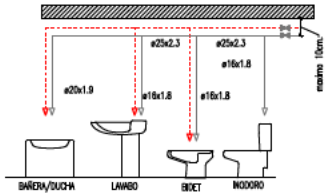

- LA TUBERIA A EMPLEAR ES POLIETILENO RETICULADO WRSBO–PEX SEGÚN NORMA UNE–53.381.EX:2001
- EL TRAZADO DE TUBERIAS EN SUS TRAMOS HORIZONTALES TRANSCURRIRA POR EL TECHO Ó PARED A UNA ALTURA MAXIMA DE 10cm. DEL TECHO
- TODAS LAS TUBERIAS IRAN AISLADAS EN LOS TRAMOS SUSPENDIDOS.
- TODAS LAS TUBERIAS QUE ATRAVIESEN MUROS LO HARAN A TRAVES DE PASAMUROS

MV ARQUITECTURA	Nº PROYECTO: 24.22	REALIZADO: ENERO 2025	FICHERO: SERVIDOR/PROYECTOS/A-24.22	PLANO Nº: I-02
	ARQUITECTOS: MV ARQUITECTURA S.C. [redacted] VÍCTOR ACOSTA CUBACHO COAM.–62758 [redacted] FECHA [redacted]		LA PROPIEDAD: CONSEJERÍA DE ECONOMÍA, HACIENDA Y EMPLEO NIF: S7800001E	DOCUMENTACIÓN TÉCNICA PARA LICENCIA CALLE CANILLAS 19A, PBJ 28002, MADRID(MADRID). REF: 3473209YK4733CH1S101
			PLANO: INSTALACIONES FONTANERÍA	ESCALA: A2 1:75

PROYECTO SUPERVISADO
Por: Oficina de Supervisión
Nº expediente: 10/2024 02/07/2025 8:34:08
Consejería de Economía, Hacienda y Empleo

LEYENDA VENTILACION

	RECUPERADOR DE CALOR NUEVO CFL WRG 32
	RECUPERADOR DE CALOR NUEVO AIRBLUE 20H
	RECUPERADOR DE CALOR EXISTENTE HORIZONTAL MOD: MINI AIR+25D
	EXTRACTOR HELICOCENTRIFUGO NUEVO
	DIFUSOR CIRCULAR 43-SF
	BOCA DE EXTRACCIÓN GPD-125
	REJILLA DE IMPULSION DOBLE DEFLEXION 20-DH-O
	REJILLA DE EXTRACCION LAMAS FIJAS A 45° 20-45-H
	REJILLA PARA CONDUCTO CIRCULAR 21-DVC
	CONDUCTO DE VENTILACION URSA P6058
	CONDUCTO DE VENTILACION CIRCULAR AISLADO
	CONDUCTO FLEXIBLE
	REGISTRO 500x500 MM.
	EXTRACTOR SILENT-100 8w 230V Q=93m3/h
	COMPUERTA ANTIRRETORNO

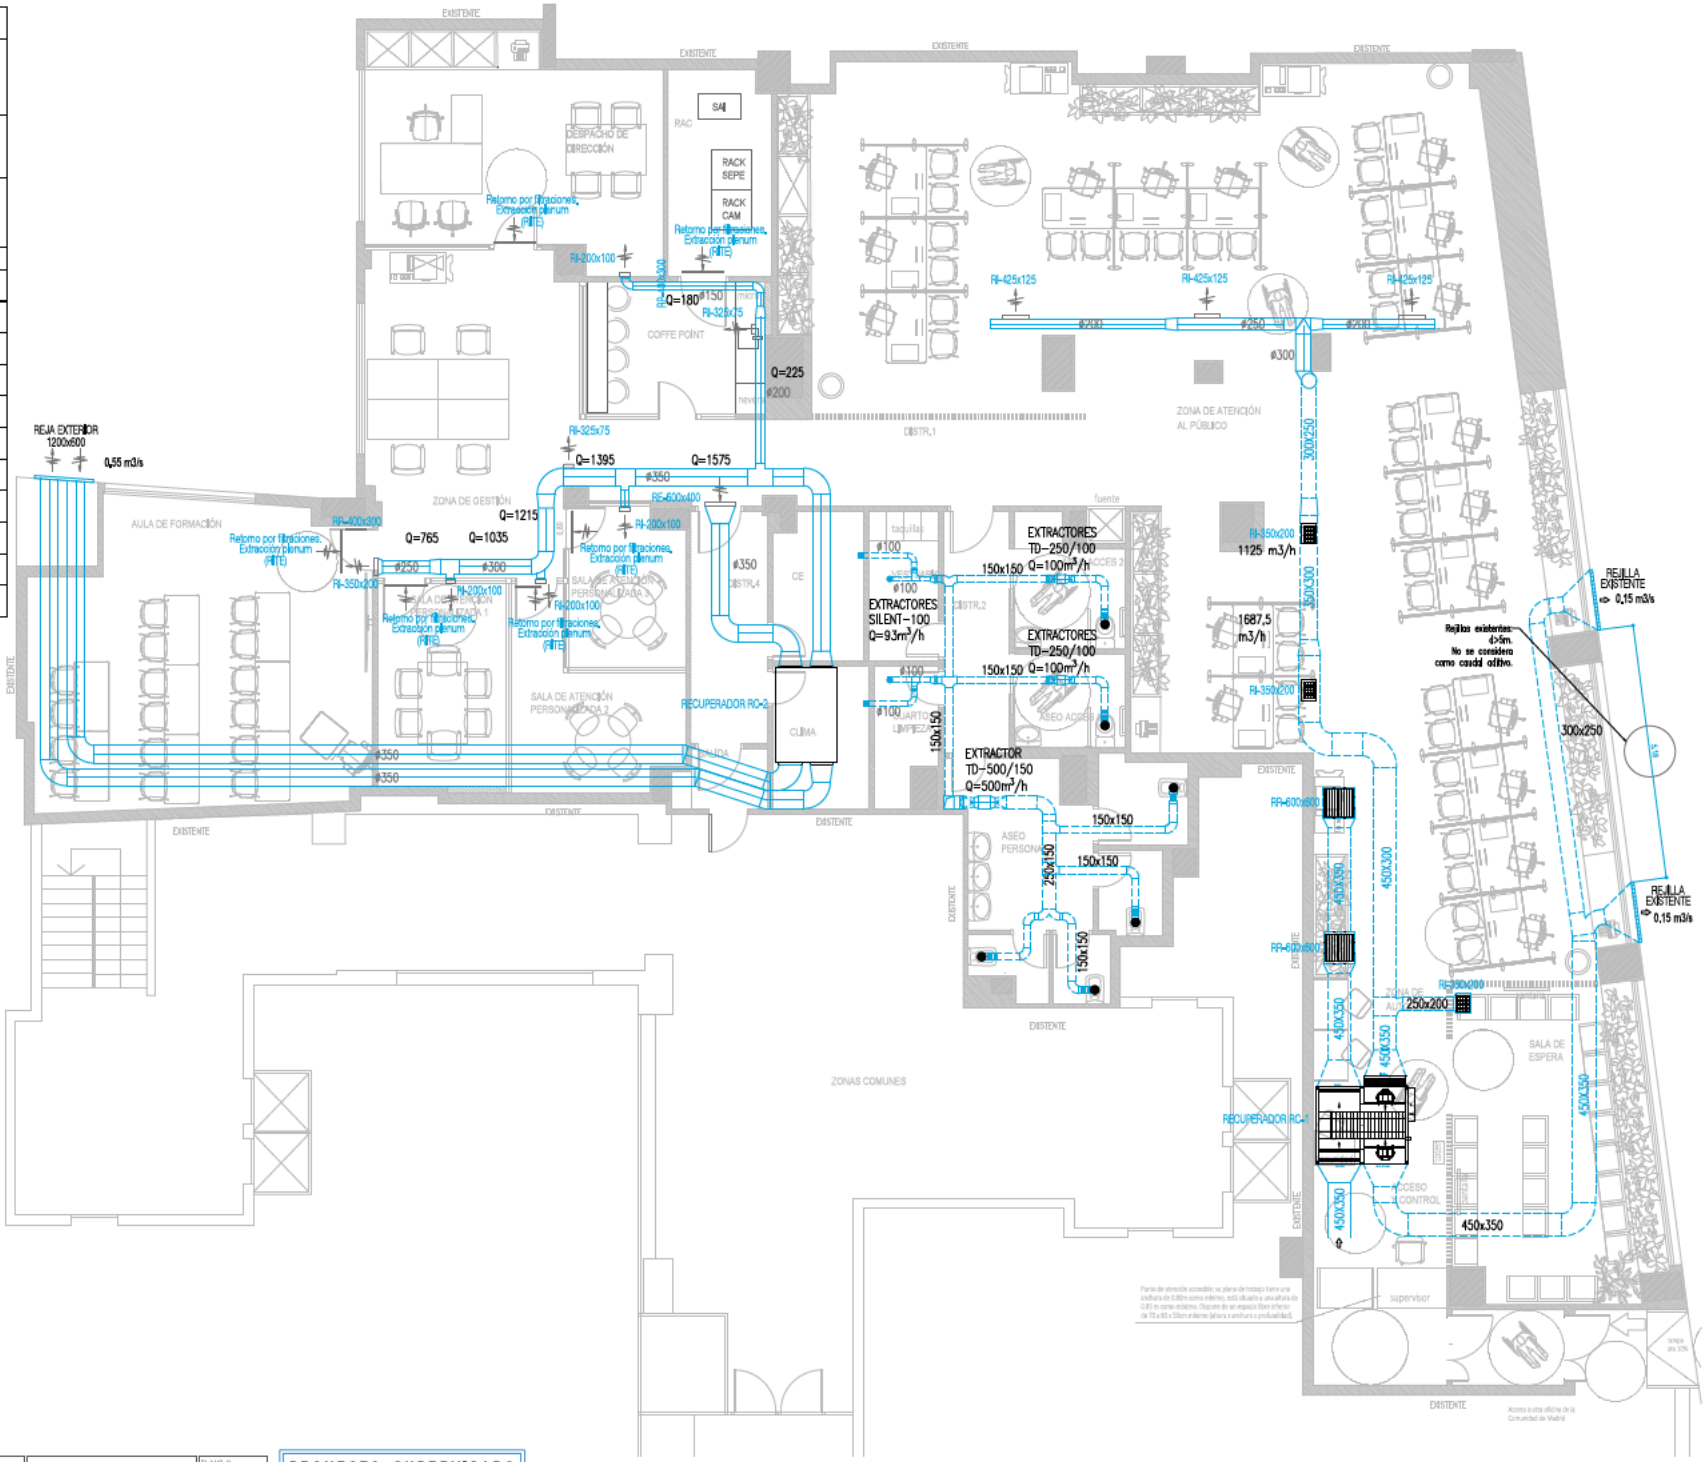

Nº PROYECTO: 24122	REALIZADO: ENERO 2023	FICHERO: SERVIDOR/PROYECTOS/A-24122	DOCUMENTACIÓN TÉCNICA PARA LICENCIA CALLE CANILLAS 19A, PB,1 28002, MADRID(MADRID), REF: 3473209VK4737C0151O1	PLANO Nº: 1-03a
ARQUITECTES: MV ARQUITECTURA S.C. VÍCTOR ACOSTA CUBACHO COAM.-62758 [redacted] FECH		LA PROPIEDAD: CONSEJERÍA DE ECONOMÍA, HACIENDA Y EMPLEO NIF: S7800001E	PLANO: INSTALACIONES VENTILACIÓN	ESCALA: A2 1:75

PROYECTO SUPERVISADO
Por: Oficina de Supervisión
Nº expediente: 10/2024 02/07/2025 8:34:08
Consejería de Economía, Hacienda y Empleo

LEYENDA CLIMATIZACIÓN	
FXSQ140A	UNIDAD INTERIOR VRV DE CONDUCTOS EXISTENTE
	UNIDAD INTERIOR VRV DE CASSETTE EXISTENTE
	UNIDAD INTERIOR VRV DE PARED NUEVA
	UNIDAD INTERIOR SPLIT DE PARED EXISTENTE
	DIFUSOR ROTACIONAL DFRO-24
	REJILLA DE EXTRACCION LAMAS FIJAS A 45º 20-45-H
	CONDUCTO DE CLIMATIZACION URSA AIR ZERO P8858
	CONDUCTO FLEXIBLE AISLADO
	REGISTRO 500x500 MM.

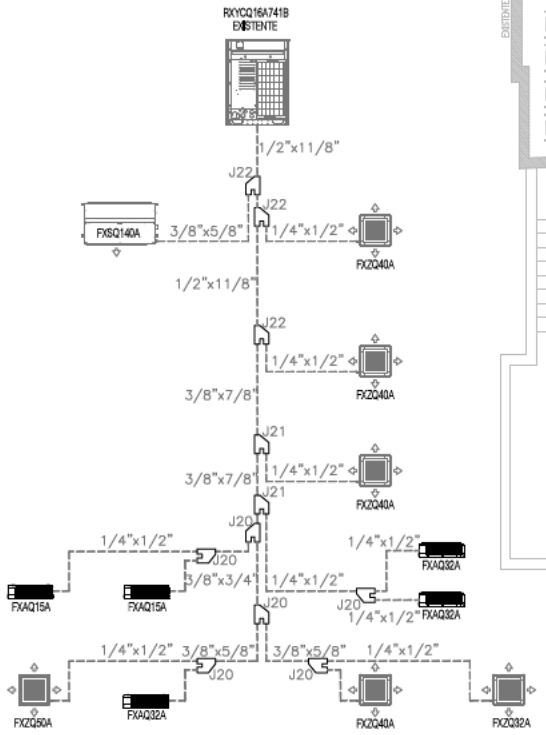

MV ARQUITECTURA	Nº PROYECTO: 24.22	REALIZADO: ENERO 2025	FICHERO: SERVIDOR/PROYECTOS/A-24.22	DOCUMENTACIÓN TÉCNICA PARA LICENCIA CALLE CANILLAS 19A, PBJ 28002, MADRID(MADRID). REF: 3473291VK4733CH5101	PLANO Nº: I-04
	ARQUITECTOS: MV ARQUITECTURA S.C. [redacted]		LA PROPIEDAD:	PLANO: INSTALACIONES TÉRMICAS	ESCALA: A2 1:75

PROYECTO SUPERVISADO
Por: Oficina de Supervisión
Nº expediente: 10/2024 02/07/2025 8:34:08
Consejería de Economía, Hacienda y Empleo

LEYENDA DE CALEFACCIÓN

12 ELEMENTOS RADIADORES ELÉCTRICOS

MV ARQUITECTURA	NºPROYECTO: 24122	REALIZADO: ENERO 2023	FICHERO: SERVIDOR/PROYECTOS/A-24122	DOCUMENTACIÓN TÉCNICA PARA LICENCIA CALLE CANILLAS 194, PBJ. 28002, MADRID(MADRID). REF: 3473209YK4733CH5101	PLANO Nº: I-04
	ARQUITECTOS: MV ARQUITECTOS VÍCTOR ACOSTA CUBACUBA COAM.-62758		LA PROPIEDAD: CONSEJERÍA DE ECONOMÍA, HACIENDA Y EMPLEO NIF: S7800001E	PLANO: INSTALACIONES RADIADORES ELÉCTRICOS	ESCALA: A2 1:75

PROYECTO SUPERVISADO
Por: Oficina de Supervisión
Nº expediente: 10/2024 02/07/2025 8:34:08
Consejería de Economía, Hacienda y Empleo

	BOCA DE INCENDIOS EQUIPADA DE 25mm
	PULSADOR DE ALARMA
	SIRENA ÓPTICO–ACÚSTICA (INCLUYE MENSAJES POR MEGAFONÍA)
	DETECTOR ÓPTICO
	DETECTOR ÓPTICO. FALSO TECHO
C.I.	CENTRAL DE INCENDIOS
	EXTINTOR PORTATIL EFICACIA MÍNIMA 21A–113B.
E	LUCES DE EMERGENCIA

LEYENDA SEÑALÉTICA. INSTALACIONES PCI		
EXTINTOR	1	EXTINTOR
BOCA DE INCENDIOS	2	BOCA DE INCENDIOS
PULSADOR DE ALARMA	3	PULSADOR DE ALARMA

LEYENDA SEÑALÉTICA. EVACUACIÓN		
SALIDA	4	SALIDA
	5	SENTIDO DE EVACUACIÓN
SIN SALIDA	6	SIN SALIDA

CAPACIDAD Y OCUPACIONES ASIGNADAS A SALIDAS DE PLANTA

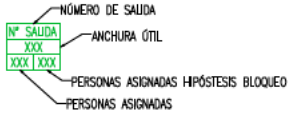

	RECORRIDO DE EVACUACIÓN
	PUERTA EI
	SECTOR DE INCENDIOS

SECTORIZACIÓN							
SECTOR	PLANTA	CTE / RSCIEI	SUPERFICIE m^2	RESISTENCIA AL FUEGO DE LA ESTRUCTURA PORTANTE	RESISTENCIA AL FUEGO DE PAREDES Y TECHOS	VESTÍBULO DE INDEPENDENCIA	PUERTAS DE COMUNICACIÓN CON EL SECTOR
ADMINISTRATIVO	BAJA	CTE	510.58	REI 60	EI 90	SI	$2xEI_230–C5$

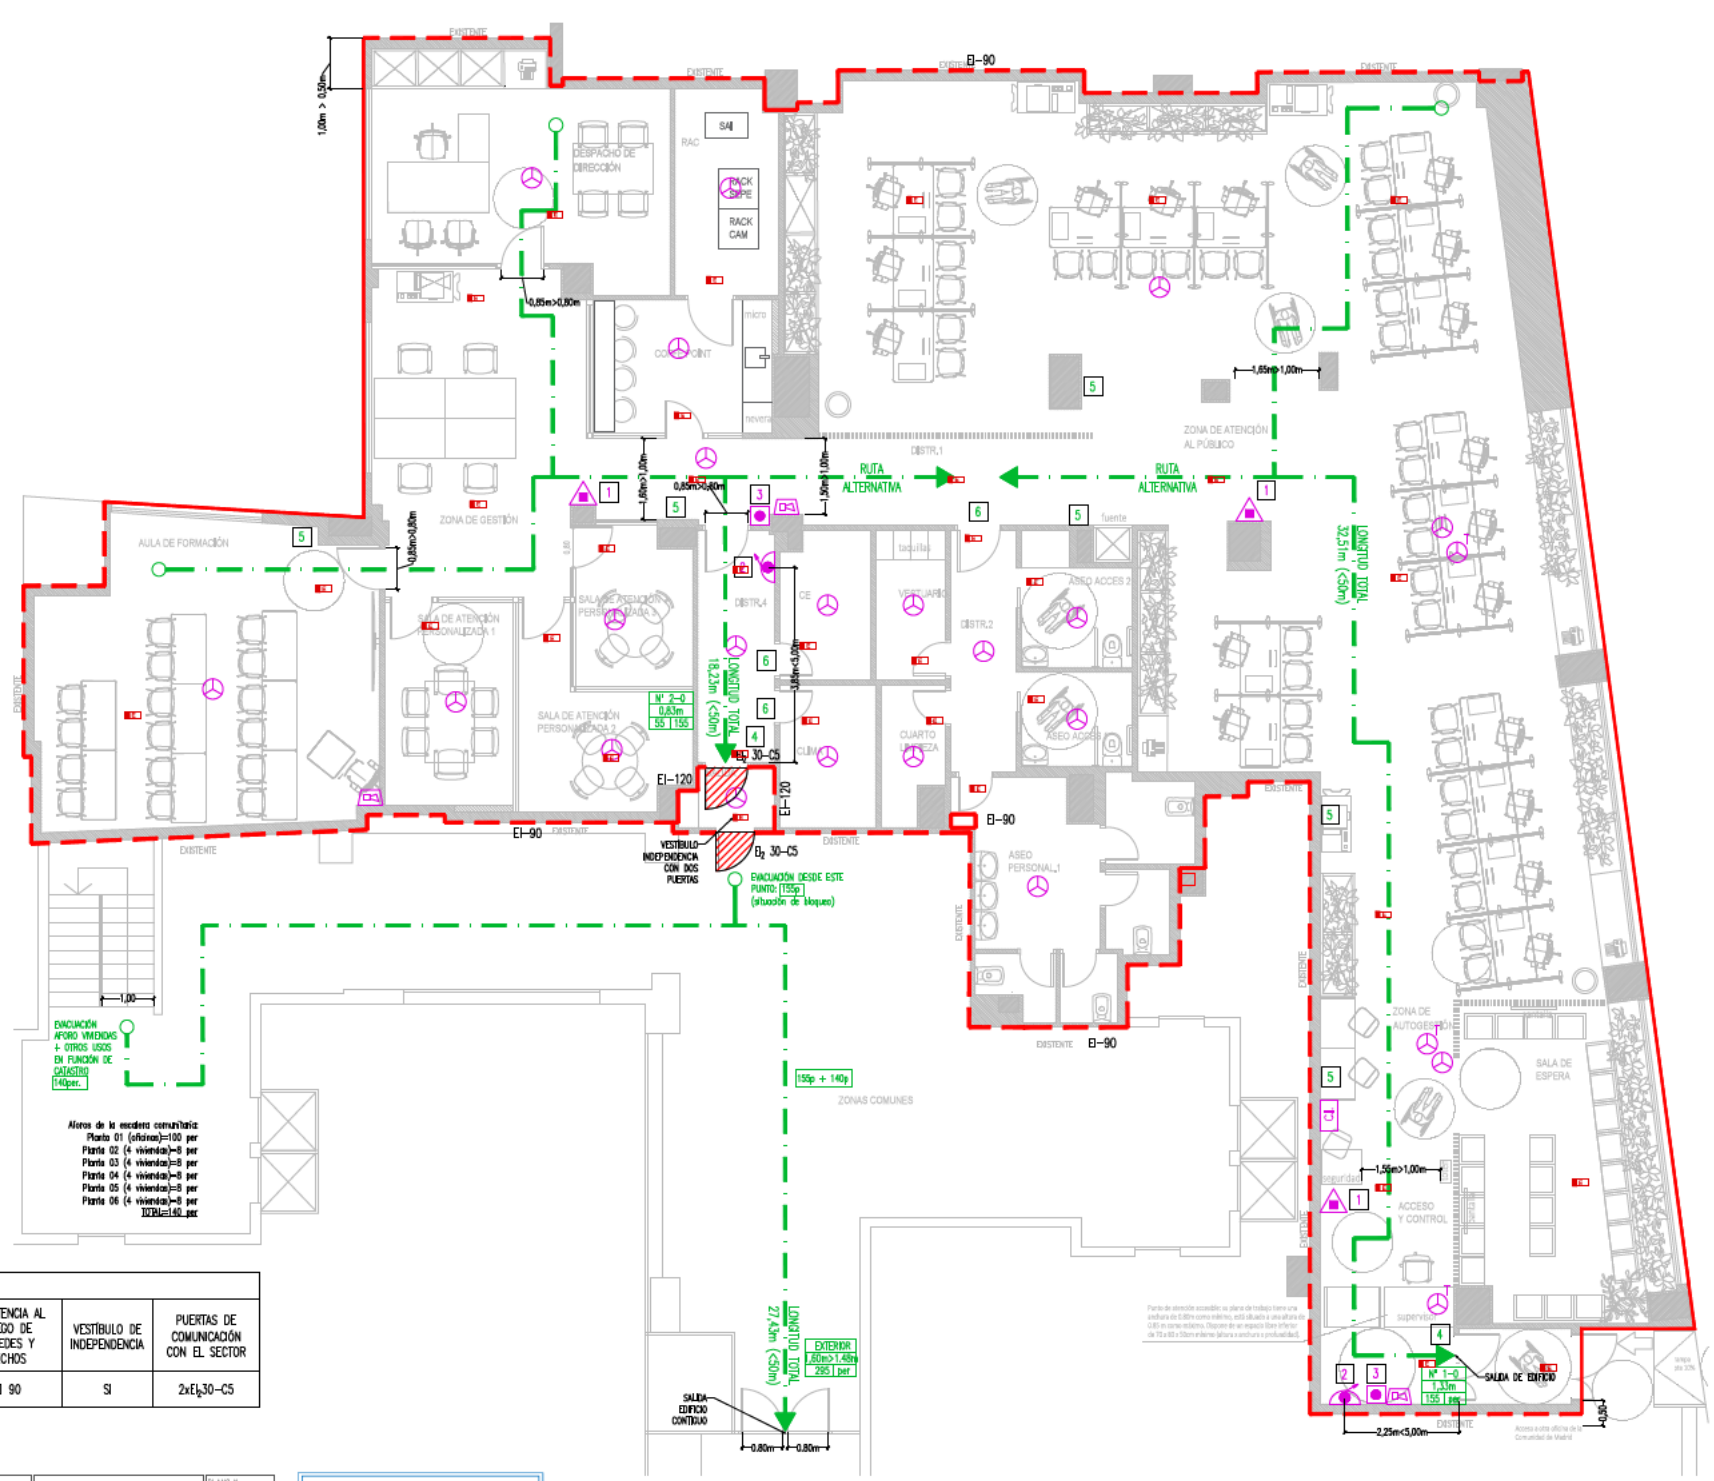

Nº PROYECTO: 24.22	REALIZADO: ENERO 2025	FICHERO: SERVIDOR/PROYECTOS/A-24.22	DOCUMENTACIÓN TÉCNICA PARA LICENCIA CALLE CANILLAS 19A, PBJ 28002, MADRID(MADRID). REF: 3473209YVK4733CH1S101	PLANO Nº: I–05	
ARQUITECTES: MV ARQUITECTURA S.C. VÍCTOR ACOSTA CUBERO COAM.–62758	LA PROPIEDAD: CONSEJERÍA DE ECONOMÍA, HACIENDA Y EMPLEO		PLANO: PROTECCIÓN CONTRA INCENDIOS	ESCALA: A2 1:75	

PROYECTO SUPERVISADO
Por: Oficina de Supervisión
Nº expediente: 10/2024 02/07/2025 8:34:08
Consejería de Economía, Hacienda y Empleo

LEYENDA ELECTRICIDAD	
	CUADRO ELECTRICO
	TORRETA– 2T.C.(RED)+2TC(SAI)+2RJ45
	COLUMNA – 2T.C.(RED)+2TC(SAI)+2RJ45+1GUIA+1TAPA
	COLUMNA – 2T.C.(RED)+2TC(SAI)+2RJ45+2GUIA
	CANAL 93 – 2T.C.(RED)+2TC(SAI)+2RJ45+1GUIA
	CANAL 93 – 2T.C.(RED) – EN MESA
	CAJA MOBILIARIO – 2T.C.(RED)+2TC(SAI)+4RJ45
	CAJA MOBILIARIO – 2T.C.(RED)+2TC(SAI)+2RJ45+2TAPA
	CAJA MOBILIARIO – 2T.C.(RED)+2TC(SAI)
	PUESTO DE TRABAJO – 2T.C.(RED)+2TC(SAI).+2RJ45
	PANTALLA – 2T.C.(RED)+2TC(SAI).+2RJ45+HDMI
	IMPRESORAS – 2T.C.+2RJ45
W	WIFI – 2RJ45
	TOMA DE CORRIENTE 230V F+N+T 16A
	DETECTOR MOVIMIENTO PARA ENCENDIDO
	INTERRUPTOR SENCILLO DE 10A–230V
	CONMUTADOR DE 10A–230V
	CONMUTADOR TIRADOR ALARMA DISCAPACITADOS
	PILOTO Y ZUMBADOR ALARMA DISCAPACITADOS
	BLOQUE AUTÓNOMO DE EMERGENCIA – AUTOTEST
	PANEL RIO II 600x600mm 25w 4000ºK 2xLED
	DOWNLIGHT WET PRISMÁTICO 22w 4000ºK 1xCOB
	DOWNLIGHT WET 1 PRISMÁTICO 12w 4000ºK 1xCOB
	DOWNLIGHT WET OPAL 22w 4000ºK 54xSMD2835
	DOWNLIGHT WET OPAL 12w 4000ºK 27xLED
	LUMINARIA LINEAL LIN60 2250 MIC 35w 4xLED 560mm 840

MV ARQUITECTURA

Nº PROYECTO: 24.22 | REALIZADO: ENERO 2025 | FICHERO: SERVIDOR/PROYECTOS/A-24.22

ARQUITECTES: MV ARQUITECTURA [redacted]

VÍCTOR ACOSTA CUBACHO COAM.-62758 [redacted]

LA PROPIEDAD: CONSEJERÍA DE ECONOMÍA, HACIENDA Y EMPLEO

DOCUMENTACIÓN TÉCNICA PARA LICENCIA
CALLE CANILLAS 194, PBJ
28002, MADRID(MADRID).
REF: 3473201VK4733C0151O1

PLANO: INSTALACIONES ELECTRICIDAD

PLANO Nº: 1-06a

ESCALA: A2 1:75

PROYECTO SUPERVISADO
Por: Oficina de Supervisión
Nº expediente: 10/2024 02/07/2025 8:34:08
Consejería de Economía, Hacienda y Empleo

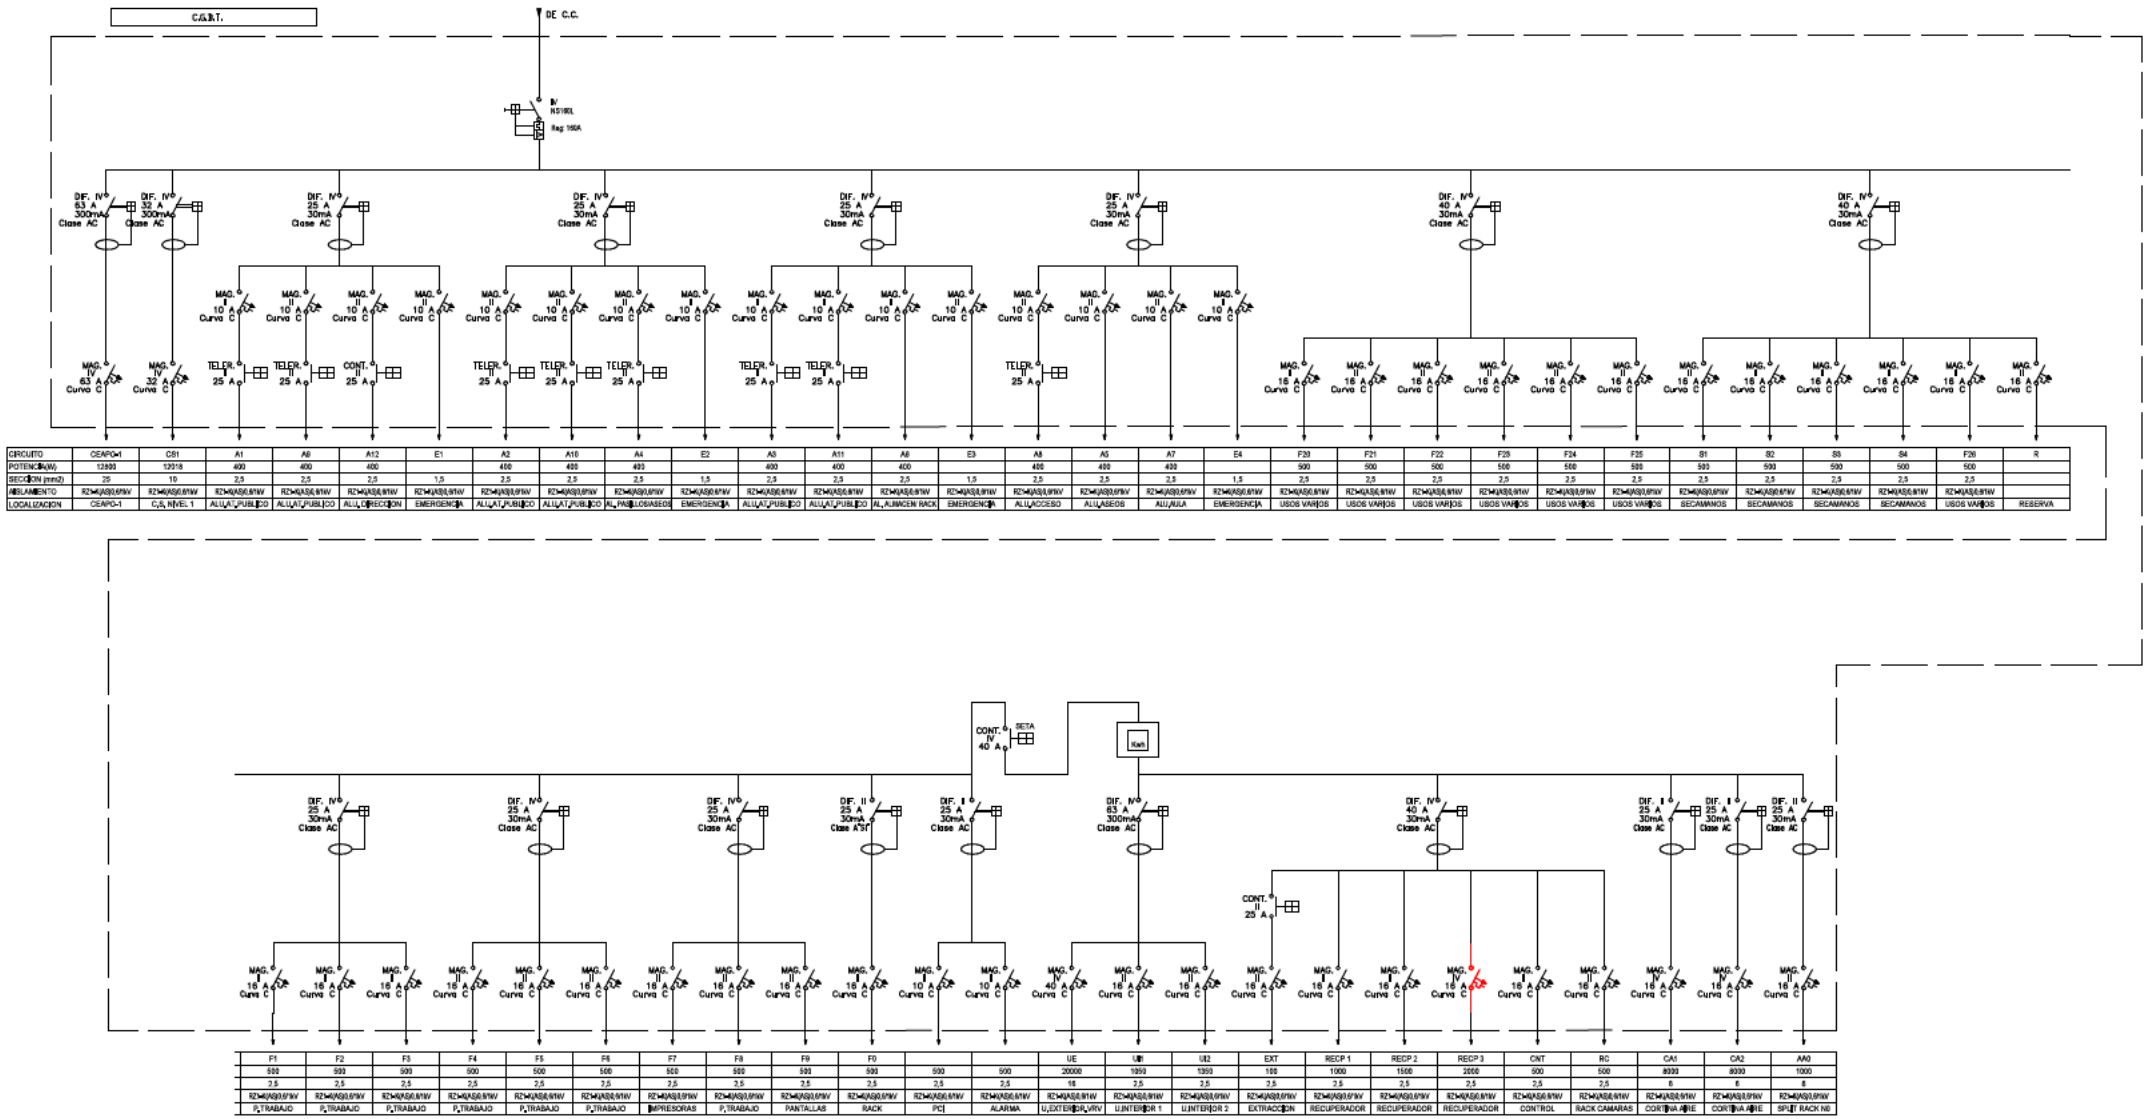

CIRCUITO	CEAPO-1	CS1	A1	A9	A12	E1	A2	A10	A4	E2	A3	A11	A6	E3	A8	A5	A7	E4	F20	F21	F22	F23	F24	F25	S1	S2	S3	S4	F26	R
POTENCIA(kW)	12800	12018	400	400	400		400	400	400		400	400	400		400	400	400		500	500	500	500	500	500	500	500	500	500	500	
SECCION (mm2)	25	10	2,5	2,5	2,5	1,5	2,5	2,5	2,5	1,5	2,5	2,5	2,5	1,5	2,5	2,5	2,5	1,5	2,5	2,5	2,5	2,5	2,5	2,5	2,5	2,5	2,5	2,5	2,5	
AISLAMIENTO	RZ1-K(AS)0,6/1kV	RZ1-K(AS)0,6/1kV	RZ1-K(AS)0,6/1kV	RZ1-K(AS)0,6/1kV	RZ1-K(AS)0,6/1kV	RZ1-K(AS)0,6/1kV	RZ1-K(AS)0,6/1kV	RZ1-K(AS)0,6/1kV	RZ1-K(AS)0,6/1kV	RZ1-K(AS)0,6/1kV	RZ1-K(AS)0,6/1kV	RZ1-K(AS)0,6/1kV	RZ1-K(AS)0,6/1kV	RZ1-K(AS)0,6/1kV	RZ1-K(AS)0,6/1kV	RZ1-K(AS)0,6/1kV	RZ1-K(AS)0,6/1kV	RZ1-K(AS)0,6/1kV	RZ1-K(AS)0,6/1kV	RZ1-K(AS)0,6/1kV	RZ1-K(AS)0,6/1kV	RZ1-K(AS)0,6/1kV	RZ1-K(AS)0,6/1kV	RZ1-K(AS)0,6/1kV	RZ1-K(AS)0,6/1kV	RZ1-K(AS)0,6/1kV	RZ1-K(AS)0,6/1kV	RZ1-K(AS)0,6/1kV	
LOCALIZACION	CEAPO-1	C.S. NIVEL 1	ALUM. PUBLICO	ALUM. PUBLICO	ALUM. DIRECCION	EMERGENCIA	ALUM. PUBLICO	ALUM. PUBLICO	AL. PASILLOS/ASEOS	EMERGENCIA	ALUM. PUBLICO	ALUM. PUBLICO	AL. ALMACEN RACK	EMERGENCIA	ALUM. ACCESO	ALUM. ASEOS	ALUM. AULA	EMERGENCIA	USOS VARIOS	USOS VARIOS	USOS VARIOS	USOS VARIOS	USOS VARIOS	USOS VARIOS	SECAMANOS	SECAMANOS	SECAMANOS	SECAMANOS	USOS VARIOS	RESERVA

	F1	F2	F3	F4	F5	F6	F7	F8	F9	F0			UE	UI1	UI2	EXT	RECP 1	RECP 2	RECP 3	CNT	RC	CA1	CA2	AA0
	500	500	500	500	500	500	500	500	500	500	500	500	20000	1000	1000	100	1000	1500	2000	500	500	8000	8000	1000
	2,5	2,5	2,5	2,5	2,5	2,5	2,5	2,5	2,5	2,5	2,5	2,5	16	2,5	2,5	2,5	2,5	2,5	2,5	2,5	2,5	6	6	6
	RZ1-K(AS)0,6/1kV	RZ1-K(AS)0,6/1kV	RZ1-K(AS)0,6/1kV	RZ1-K(AS)0,6/1kV	RZ1-K(AS)0,6/1kV	RZ1-K(AS)0,6/1kV	RZ1-K(AS)0,6/1kV	RZ1-K(AS)0,6/1kV	RZ1-K(AS)0,6/1kV	RZ1-K(AS)0,6/1kV	RZ1-K(AS)0,6/1kV	RZ1-K(AS)0,6/1kV	RZ1-K(AS)0,6/1kV	RZ1-K(AS)0,6/1kV	RZ1-K(AS)0,6/1kV	RZ1-K(AS)0,6/1kV	RZ1-K(AS)0,6/1kV	RZ1-K(AS)0,6/1kV	RZ1-K(AS)0,6/1kV	RZ1-K(AS)0,6/1kV	RZ1-K(AS)0,6/1kV	RZ1-K(AS)0,6/1kV	RZ1-K(AS)0,6/1kV	RZ1-K(AS)0,6/1kV
	P.TRABAJO	P.TRABAJO	P.TRABAJO	P.TRABAJO	P.TRABAJO	P.TRABAJO	IMPRESORAS	P.TRABAJO	PANTALLAS	RACK	PC	ALARMA	U.EXTERIOR_VRV	U.INTERIOR 1	U.INTERIOR 2	EXTRACCION	RECUPERADOR	RECUPERADOR	RECUPERADOR	CONTROL	RACK CAMARAS	CORTINA AIRE	CORTINA AIRE	SPLIT RACK NO

Nº PROYECTO: 24.22	REALIZADO: ENERO 2023	FICHERO: SERVIDOR/PROYECTOS/A-24.22	DOCUMENTACIÓN TÉCNICA PARA LICENCIA CALLE CANILLAS 19A, PBJ 28002, MADRID(MADRID). REF: 3473201VK4733C0151O1	PLANO Nº: I-06b	
ARQUITECTES: MV ARQUITECTURA S.C. VÍCTOR ACOSTA CUBACHO COAM.-62758	LA PROPIEDAD: CONSEJERÍA DE ECONOMÍA, HACIENDA Y EMPLEO		PLANO: INSTALACIONES ELECTRICIDAD	ESCALA: A2 1:75	

PROYECTO SUPERVISADO
Por: Oficina de Supervisión
Nº expediente: 10/2024 02/07/2025 8:34:08
Consejería de Economía, Hacienda y Empleo

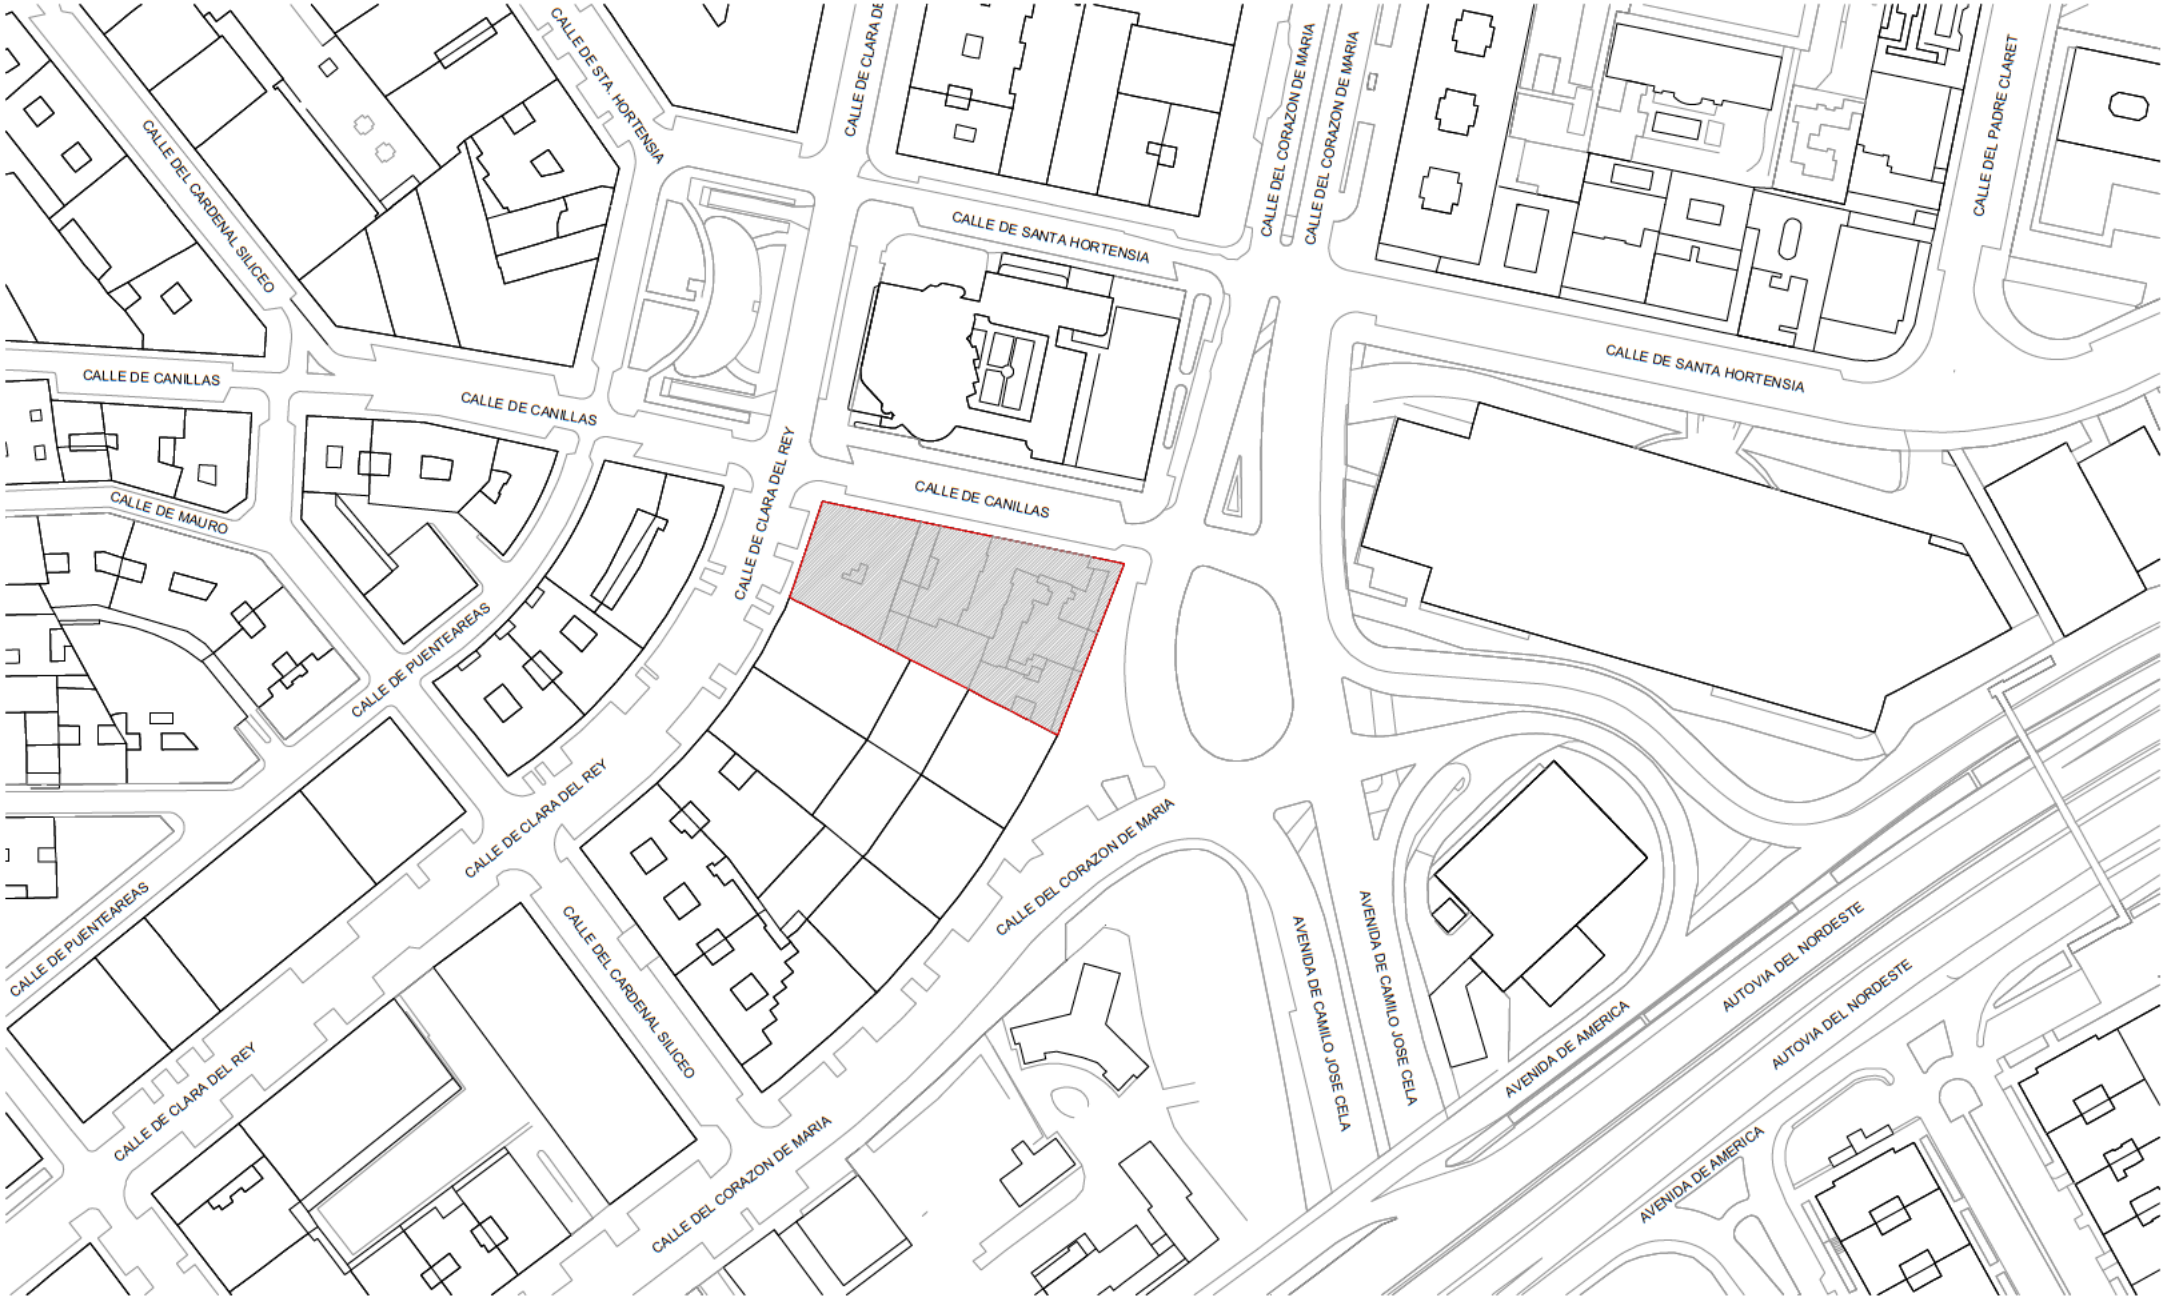

PROYECTO SUPERVISADO
Por: Oficina de Supervisión
Nº expediente: 10/2024 02/07/2025 8:34:08
Consejeria de Economia, Hacienda y Empleo

MV ARQUITECTURA	Nº PROYECTO: 24022	REALIZADO: ENERO 2023	FICHERO: SERVIDOR/PROYECTOS/A-24022
ARQUITECTOS: MV ARQUITECTURA [redacted] VÍCTOR ACOSTA LOBATO COAM.- 62758 [redacted]			LA PROPIEDAD: CONSEJERÍA DE ECONOMÍA, HACIENDA Y EMPLEO NIF: S7800001E
			DOCUMENTACIÓN TÉCNICA PARA LICENCIA CALLE CANILLAS 104, PBJ, 28002, MADRID(MADRID) REF: 3473201VK4737C0151QI
			PLANO: PLANO DE SITUACIÓN URBANISMO
			PLANO Nº: U-01
			ESCALA: A3 1:1500

PROYECTO SUPERVISADO
Por: Oficina de Supervisión
Nº expediente: 10/2024 02/07/2025 8:34:08
Consejería de Economía, Hacienda y Empleo

ARQUITECTURA	Nº PROYECTO: 24022	REALIZADO: ENERO 2023	FICHERO: SERVIDOR/PROYECTOS/A-24022
ARQUITECTOS: MV ARQUITECTURA [redacted] VÍCTOR ACOSTA COBACHO COAM:-62758 MA [redacted] ARTE 5916 FECHA [redacted] 2023			LA PROPIEDAD: CONSEJERÍA DE ECONOMÍA, HACIENDA Y EMPLEO NIF: S7800001E
DOCUMENTACIÓN TÉCNICA PARA LICENCIA CALLE CANILLAS 104, PBJ, 28002, MADRID(MADRID) REF: 3473320VK4737C0151QI		PLANO Nº: U-02	
PLANO: PLANO DE EMPLAZAMIENTO URBANISMO		ESCALA: A3 1:200	

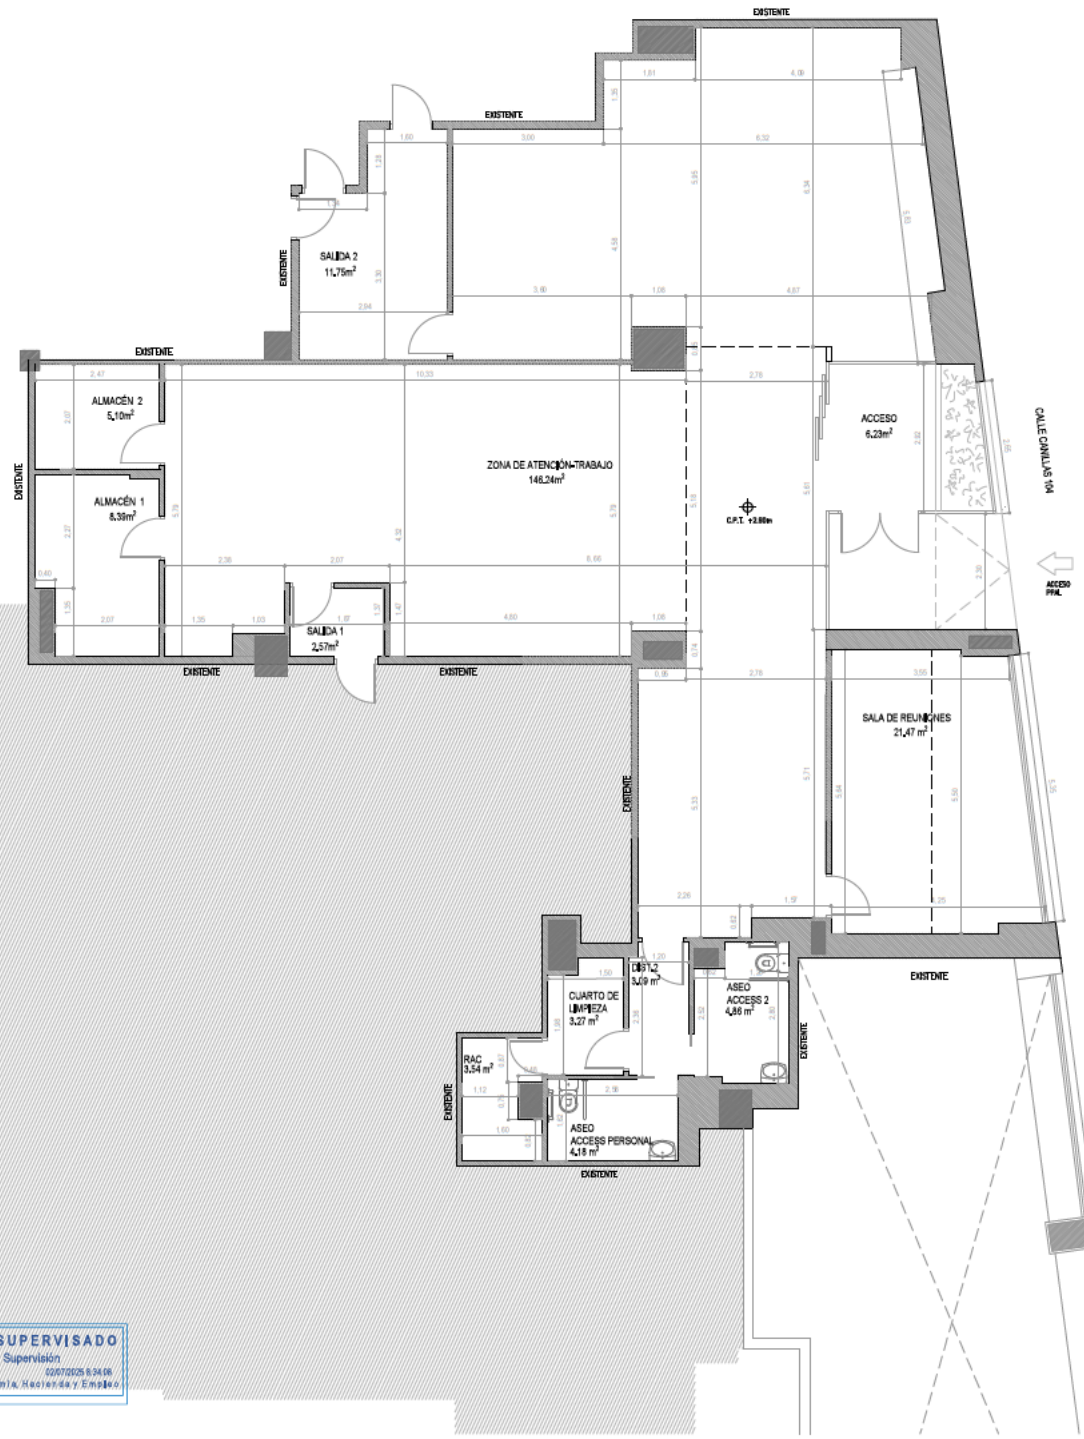

CUADRO DE SUPERFICIES

SEPE

ACCESO	6.23	m²
ZONA DE ATENCIÓN -TRABAJO	146.24	m²
SALIDA 1	2.57	m²
SALIDA 2	11.75	m²
ALMACEN 1	8.39	m²
ALMACEN 2	5.10	m²
SALA DE REUNION	21.47	m²
DIST. 2	3.09	m²
ASEO ACCESS PERSONAL	4.18	m²
ASEO ACCESS 2	4.86	m²
RAC	3.54	m²
CUARTO DE LIMPIEZA	3.27	m²
Total planta	220.70	m²
SUPERFICIE ÚTIL TOTAL	**220.70**	m²
SUPERFICIE CONSTRUIDA TOTAL	**262.18**	m²

PROYECTO SUPERVISADO
Por: Oficina de Supervisión
Nº expediente: 10/2024 02/07/2025 8:24:06
Consejería de Economía, Hacienda y Empleo

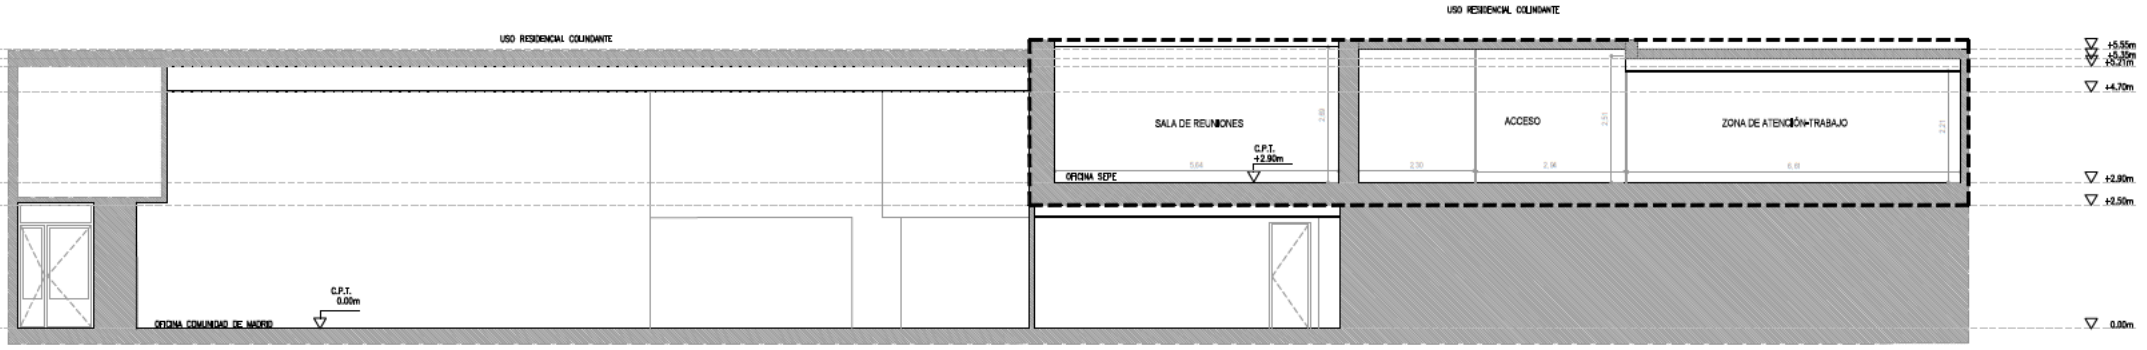

SECCIÓN 1 ESTADO ACTUAL
E_1:150

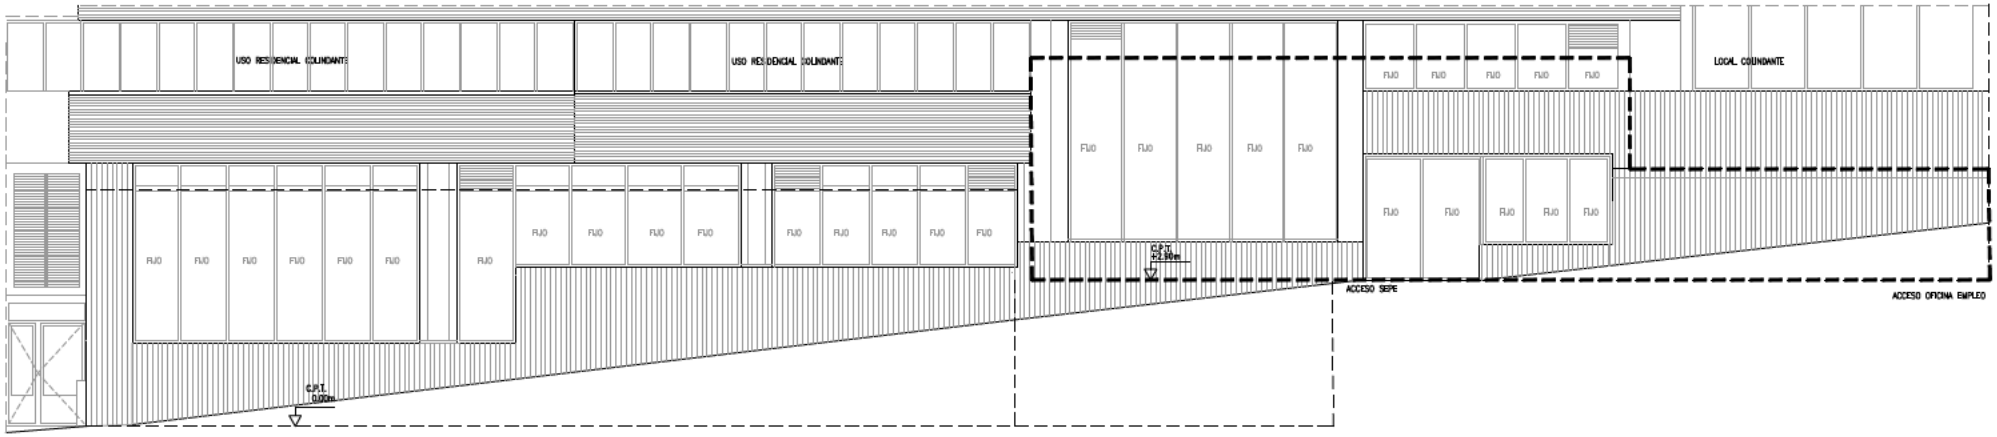

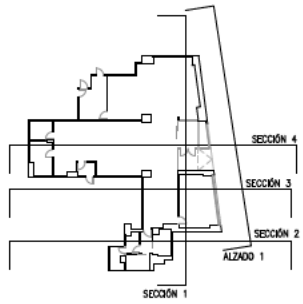

ARQUITECTURA	Nº PROYECTO: 24.0.22	REALIZADO: ENERO 2025	FICHERO: SERVIDOR/PROYECTOS/EA-24.0.22	PLANO Nº: EA-02
ARQUITECTOS: MV ARQUITECTURA S.C. VÍCTOR ACOSTA CABALLERO COAM 42178 · PILARTE COAM 70916			LA PROPIEDAD: CONSEJERÍA DE ECONOMÍA, HACIENDA Y EMPLEO	DOCUMENTACIÓN TÉCNICA PARA LICENCIA CALLE CAMILO JOSÉ CELA, 1 28002 MADRID(MADRID) REF. 3673307MK4837C0001JQ
			PLANO: ALZADO Y SECCIÓN ESTADO ACTUAL	ESCALA: A2 1:75

PROYECTO SUPERVISADO
Por: Oficina de Supervisión
Nº expediente: 10/2024 02/07/2025 8:34:08
Consejería de Economía, Hacienda y Empleo

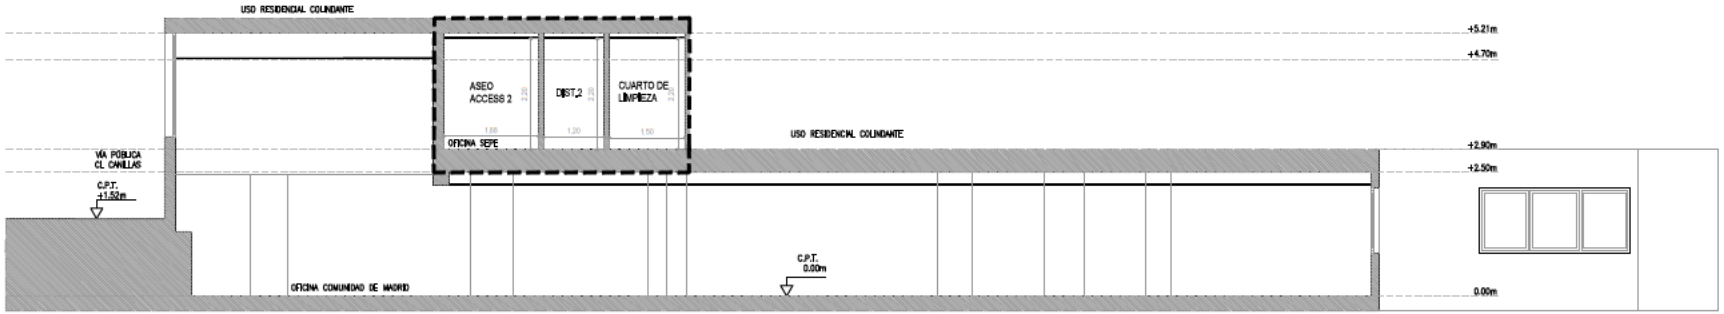

SECCIÓN 2 ESTADO ACTUAL
E_1:150

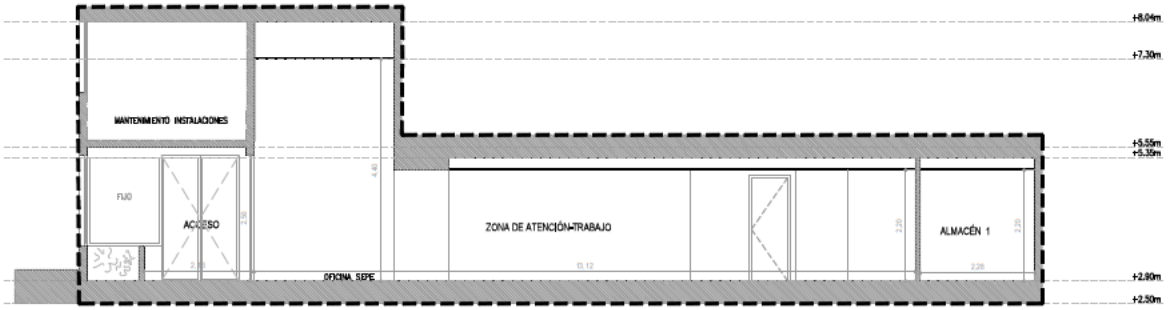

SECCIÓN 4 ESTADO ACTUAL
E_1:150

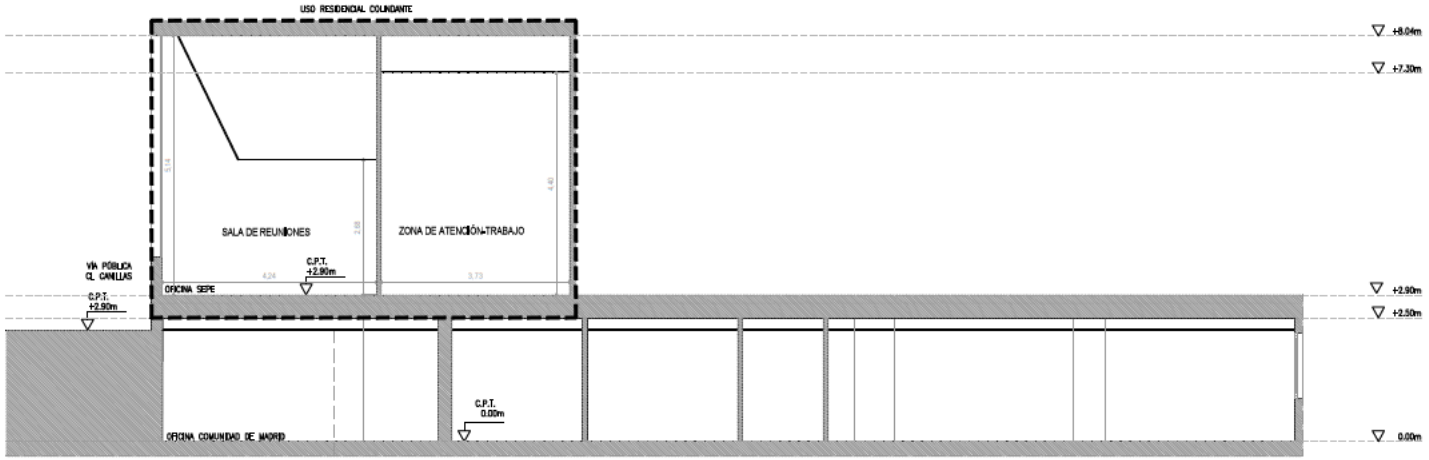

SECCIÓN 3 ESTADO ACTUAL
E_1:150

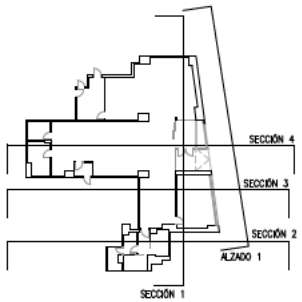

	Nº PROYECTO: 24.0.22	REALIZADO: ENERO 2025	FECHA: SERVIDOR/PROYECTOS/24.0.22	DOCUMENTACIÓN TÉCNICA PARA LICENCIA CALLE CANILLAS 104, PISO 1 28002 MADRID(MADRID) REF. 3673307MK4737S0001XI	PLANO Nº: EA.- 03
	ARQUITECTOS: Nº ARQUITECTO:		LA PROPIEDAD:		
	VÍCTOR ALESTA CEBALLOS COAM-42778 FECHA:		CONSEJERÍA DE ECONOMÍA, HACIENDA Y EMPLEO NIF: S2800001E	PLANO: SECCIONES ESTADO ACTUAL	ESCALA: A2 1:75

PROYECTO SUPERVISADO
Por: Oficina de Supervisión
Nº expediente: 10/2024 02/07/2025 8:34:08
Consejería de Economía, Hacienda y Empleo

CUADRO DE SUPERFICIES

SEPE

ACCESO Y CONTROL	14,32	m²
SALA DE ESPERA	31,22	m²
ZONA DE ATENCIÓN AL PÚBLICO	89,19	m²
ZONA DE GESTIÓN	13,76	m²
DESPACHO DE DIRECCIÓN	19,00	m²
ARCHIVO	15,28	m²
DISTRIBUIDOR.1	5,03	m²
DISTR.2	3,21	m²
COFFE POINT	7,97	m²
DISTR.3	3,09	m²
ASEO ACCESIBLE 1	4,18	m²
ASEO ACCESIBLE 2	4,86	m²
CUARTO DE LIMPIEZA	3,27	m²
SE	2,17	m²
Total planta	**216.53**	m²
SUPERFICIE ÚTIL TOTAL	**216.53**	m²
SUPERFICIE CONSTRUIDA TOTAL	**262,18**	m²

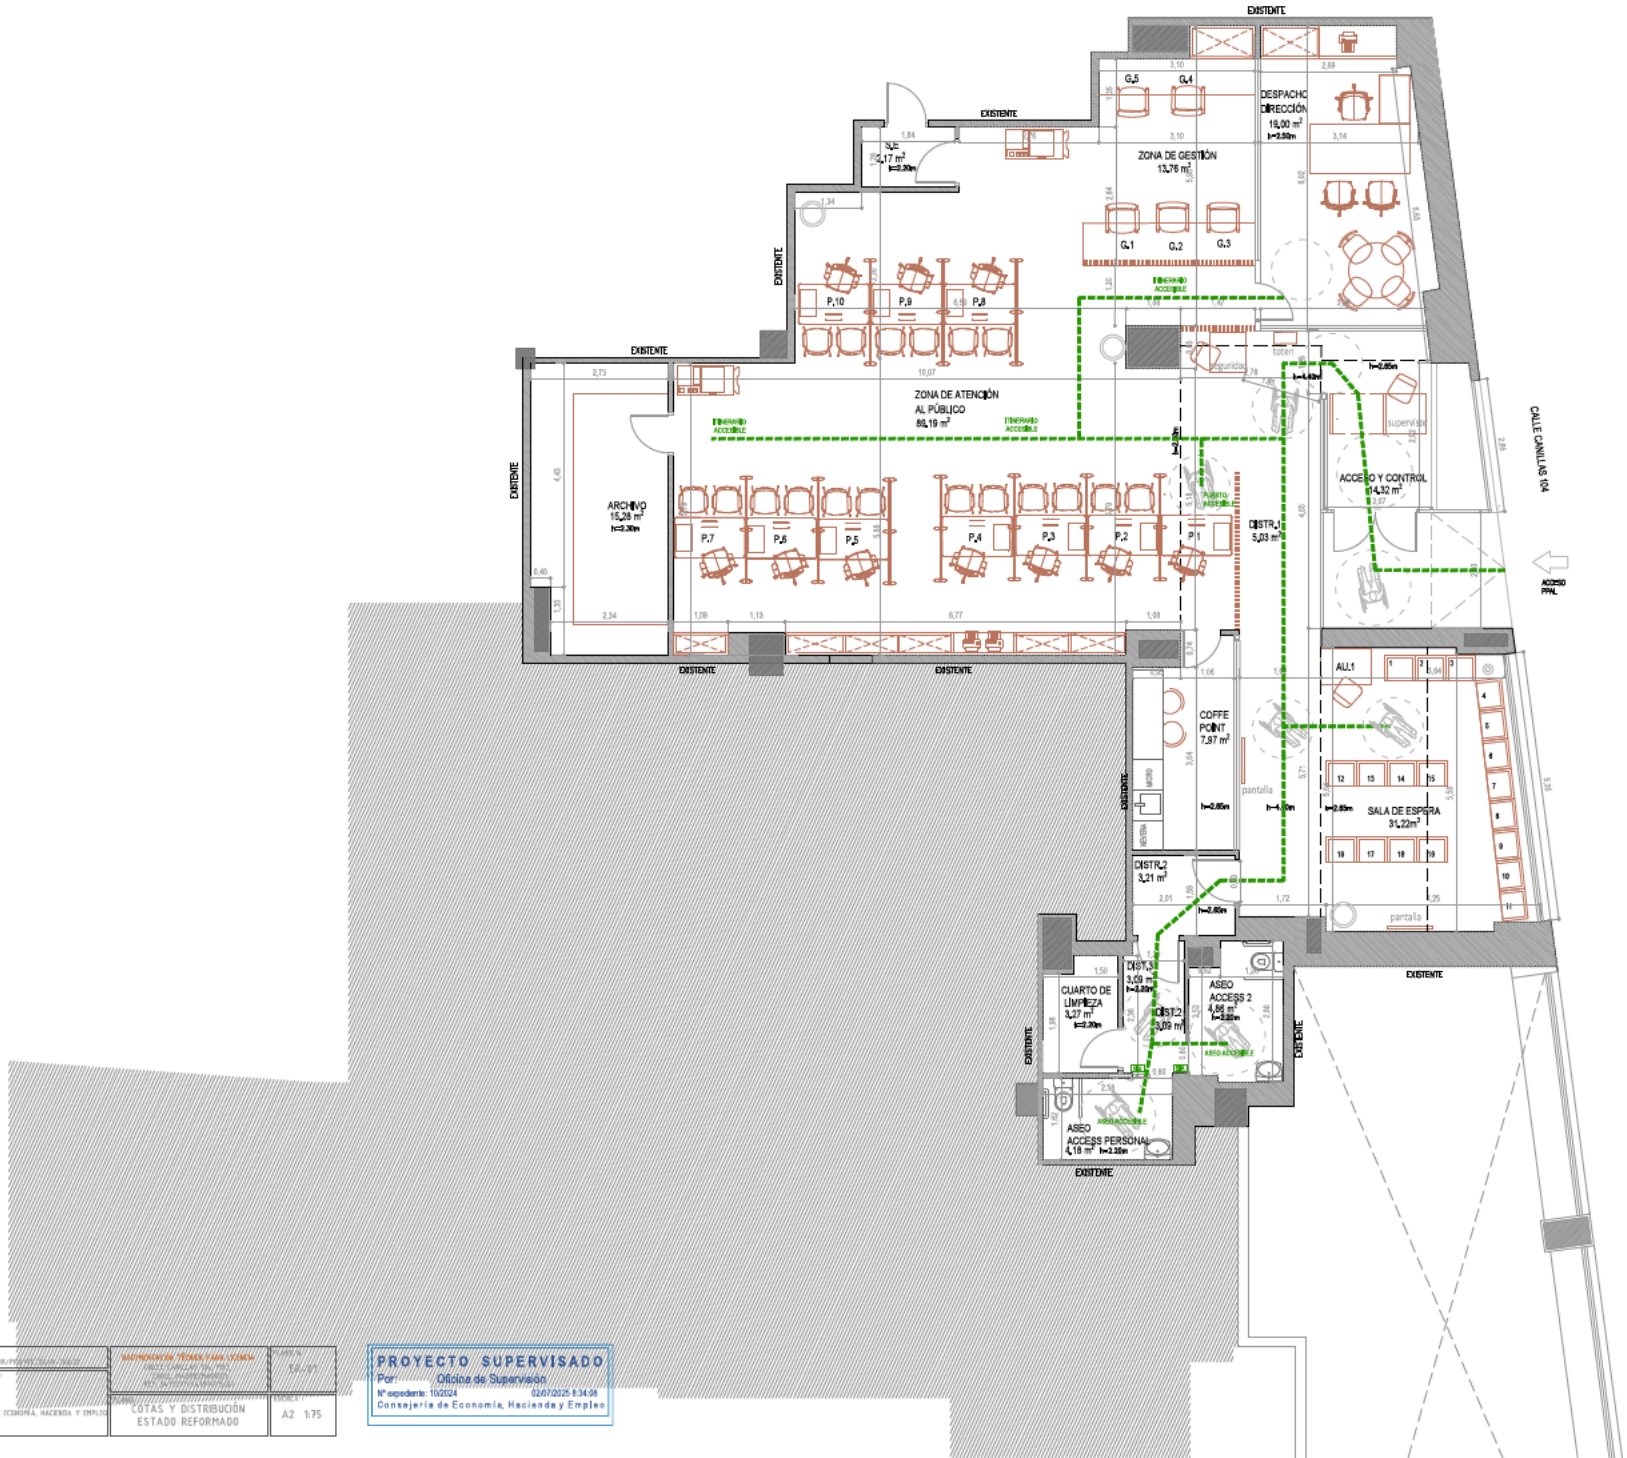

ARQUITECTURA	MP:PROYECTO: 264.22	REALIZADO: ENERO 2023	PLANO: COTAS Y DISTRIBUCIÓN ESTADO REFORMADO	ESCALA: A2 1:75
ARQUITECTOS: MV ARQUITECTURA S.C. [redacted]	LA PROPIEDAD: CONSEJERÍA DE ECONOMÍA, HACIENDA Y EMPLEO			

PROYECTO SUPERVISADO
Por: Oficina de Supervisión
Nº expediente: 1002024 02/07/2025 8:34:08
Consejería de Economía, Hacienda y Empleo

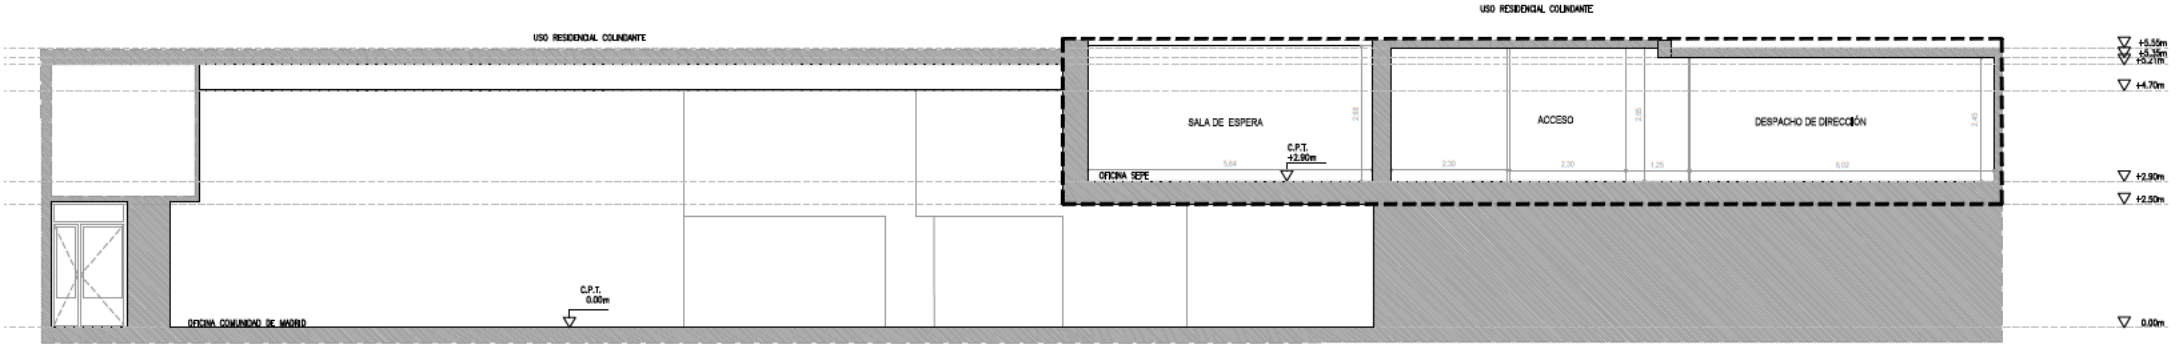

SECCIÓN 1 ESTADO REFORMADO
E_1:150

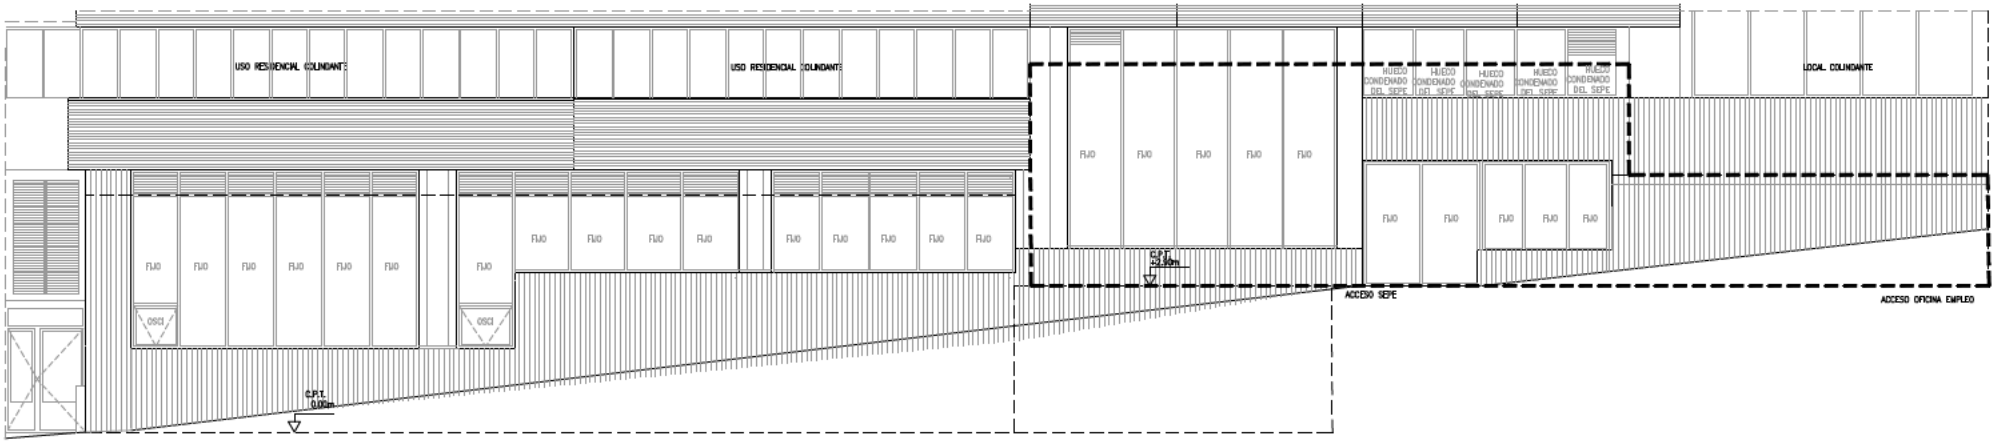

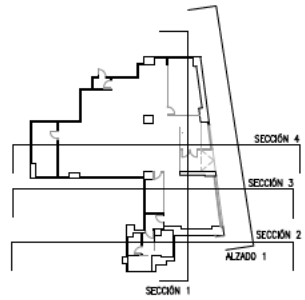

MV ARQUITECTURA	Nº PROYECTO: 240.22	REALIZADO: ENERO 2025	FECHA: SERVIDOR/PROYECTOS/A-240.22	DOCUMENTACIÓN TÉCNICA PARA LICENCIA CALLE CAMILO JOSÉ CELA, 1 28002 MADRID(MADRID) REF. 9673307MK4397S0001	PLANO Nº ER-02
ARQUITECTOS: MV ARQUITECTURA S.C. VÍCTOR ALDEA CABALLERO COAM 42178 FECHA: [redacted]			LA PROPIEDAD: CONSEJERÍA DE ECONOMÍA, HACIENDA Y EMPLEO NIF: S7800001E	PLANO: ALZADO Y SECCIÓN ESTADO REFORMADO	ESCALA: A2 1:75

PROYECTO SUPERVISADO
Por: Oficina de Supervisión
Nº expediente: 10/2024 02/07/2025 8:34:08
Consejería de Economía, Hacienda y Empleo

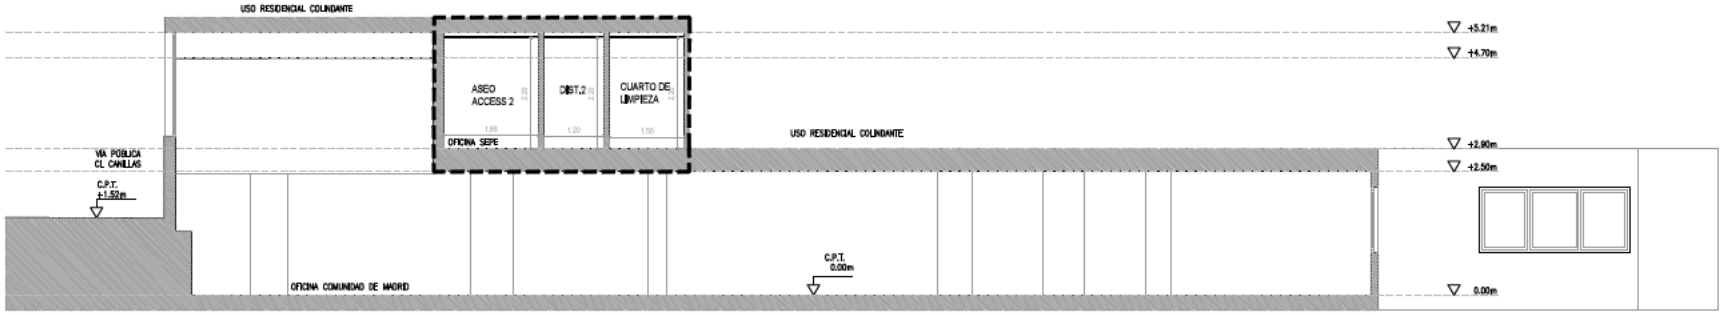

SECCIÓN 2 ESTADO REFORMADO
E_1:150

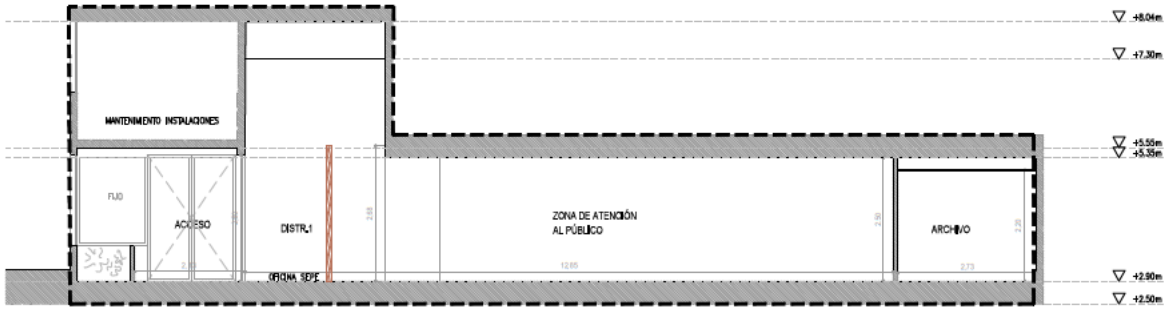

SECCIÓN 4 ESTADO REFORMADO
E_1:150

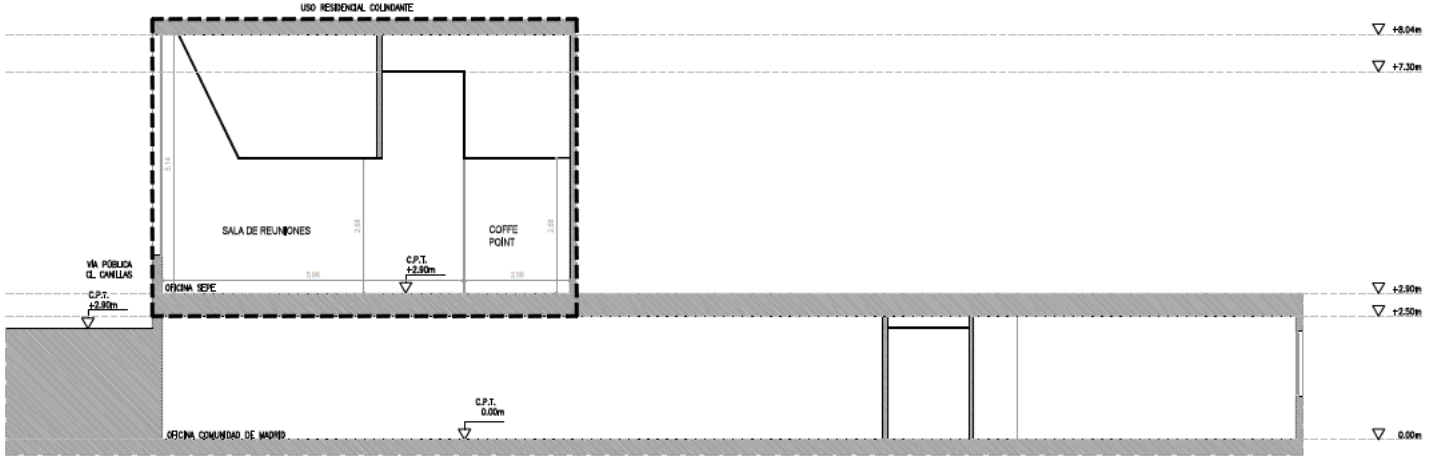

SECCIÓN 3 ESTADO REFORMADO
E_1:150

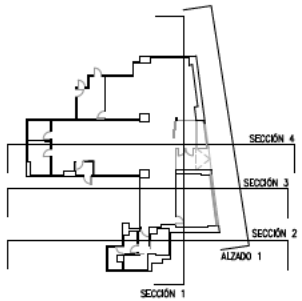

	IMP/PROYECTO: 24.0.22	REALIZADO: ENERO 2025	FECHA: SERVIDOR/PROYECTOS/A-24.0.22	DOCUMENTACIÓN TÉCNICA PARA LICENCIA CALLE CANILLAS 104, PB.1. 28002 MADRID(MADRID) REF. 3673307MK4437C0001	PLANO N: ER-03
	ARQUITECTOS: VÍCTOR ACOSTA CEBALLOS MA [redacted] ARTE COAM 42778		LA PROPIEDAD: CONSEJERÍA DE ECONOMÍA, HACIENDA Y EMPLEO NIF: S2800001E	PLANO: SECCIONES ESTADO REFORMADO	ESCALA: A2 1:75

PROYECTO SUPERVISADO
Por: Oficina de Supervisión
Nº expediente: 10/2024 02/07/2025 8:34:08
Consejería de Economía, Hacienda y Empleo

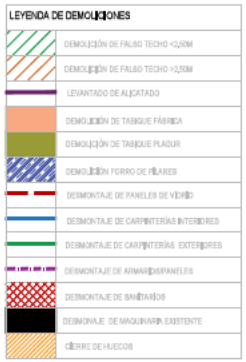

1. Desmontaje de armarios, almacenaje y luminarias en techo
2. Desmontaje de sanitarios inodoros y lavabos.
3. Desmontaje de carpinterías exteriores de aluminio y elementos secundarios no incluidos entre los escombros.
4. Desmontaje de carpinterías interiores de madera sin recuperación.
5. Instalaciones interiores con separación de materiales para su reciclaje.
6. Demolición de tabiquería interior de fábrica de ladrillo hueco doble con medios manuales.
7. Retirada de escombros a pie de carga, depósito de escombros en contenedor en vía pública posterior transporte a vertedero.
8. Cierre de salida de emergencia e zonas comunes del edificio.

MV ARQUITECTURA	Nº PROYECTO: 264.22	REALIZADO: ENERO 2023	FICHERO: SERVIDOR/PROYECTOS/A-264.22	DOCUMENTACIÓN TÉCNICA PARA LICENCIA CALLE CARILLAS 13bj, PB.J 28002, MADRID(MADRID) REF: 3473209VK4737C0151B1	PLANO Nº: DE-01
ARQUITECTOS: MV ARQUITECTURA S.C. VÍCTOR [redacted] CSAR-12758			LA PROPIEDAD: CONSEJERÍA DE ECONOMÍA, HACIENDA Y EMPLEO NIF: S7800809E	PLANO: DEMOLICIONES ESTADO ACTUAL	ESCALA: A2 1:75
FECHA: [redacted] 2023					

PROYECTO SUPERVISADO
Por: Oficina de Supervisión
Nº expediente: 10/2024 02/07/2025 8:34:08
Consejería de Economía, Hacienda y Empleo

TA
TABIQUE R.

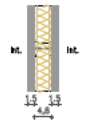

PLACA DE YESO 15mm+ ESTRUCTURA AUTOPORTANTE PLADUR 48mm CON 40mm LANA MINERAL + PLACA DE YESO 15mm

TB
TABIQUE ZONAS HÚMEDAS

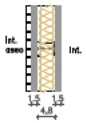

ALICATADO+ PLACA DE YESO 15mm+ESTRUCTURA AUTOPORTANTE PLADUR 48mm CON 40mm LANA MINERAL + PLACA DE YESO 15mm.

TC
TABIQUE DEL AULA

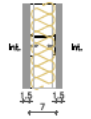

PLACA DE YESO 15mm+ ESTRUCTURA AUTOPORTANTE PLADUR 70mm CON 60 mm LANA MINERAL + PLACA DE YESO 15mm

TD
TABIQUE DE VESTÍBULO DE INDEPENDENCIA

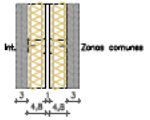

EI-120
DOBLE PLACA DE YESO+ ESTRUCTURA AUTOPORTANTE PLADUR F 48mm CON 40 mm LANA MINERAL + ESPACIO DE SEPARACIÓN DE 10mm+ ESTRUCTURA AUTOPORTANTE PLADUR F DE 48mm CON 40mm DE LANA MINERAL+ DOBLE PLACA DE YESO (15+15mm)

TE
TABIQUE ZONAS HÚMEDAS

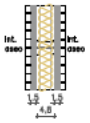

ALICATADO + PLACA DE YESO 15mm + ESTRUCTURA AUTOPORTANTE PLADUR 48mm CON 40 mm LANA MINERAL + PLACA DE YESO 15mm+ ALICATADO

TRA
TRASDOSADO INTERIOR

EI-90
MURO MEDIANERO EXISTENTE CON PLACA DE YESO

TRB
TRASDOSADO INTERIOR
ZONAS HÚMEDAS

EI-90
MURO MEDIANERO EXISTENTE +ALICATADO

TA TABIQUE GENERAL
TB TABIQUE DE ZONAS HÚMEDAS
TC TABIQUE DE AULA
TD TABIQUE DE VESTÍBULO DE INDEPENDENCIA
TRA TRASDOSADO INTERIOR
TRB TRASDOSADO ZONAS HÚMEDAS

PROYECTO SUPERVISADO
Por: Oficina de Supervisión
Nº expediente: 16/2024 02/07/2025 8:34:08
Consejería de Economía, Hacienda y Empleo

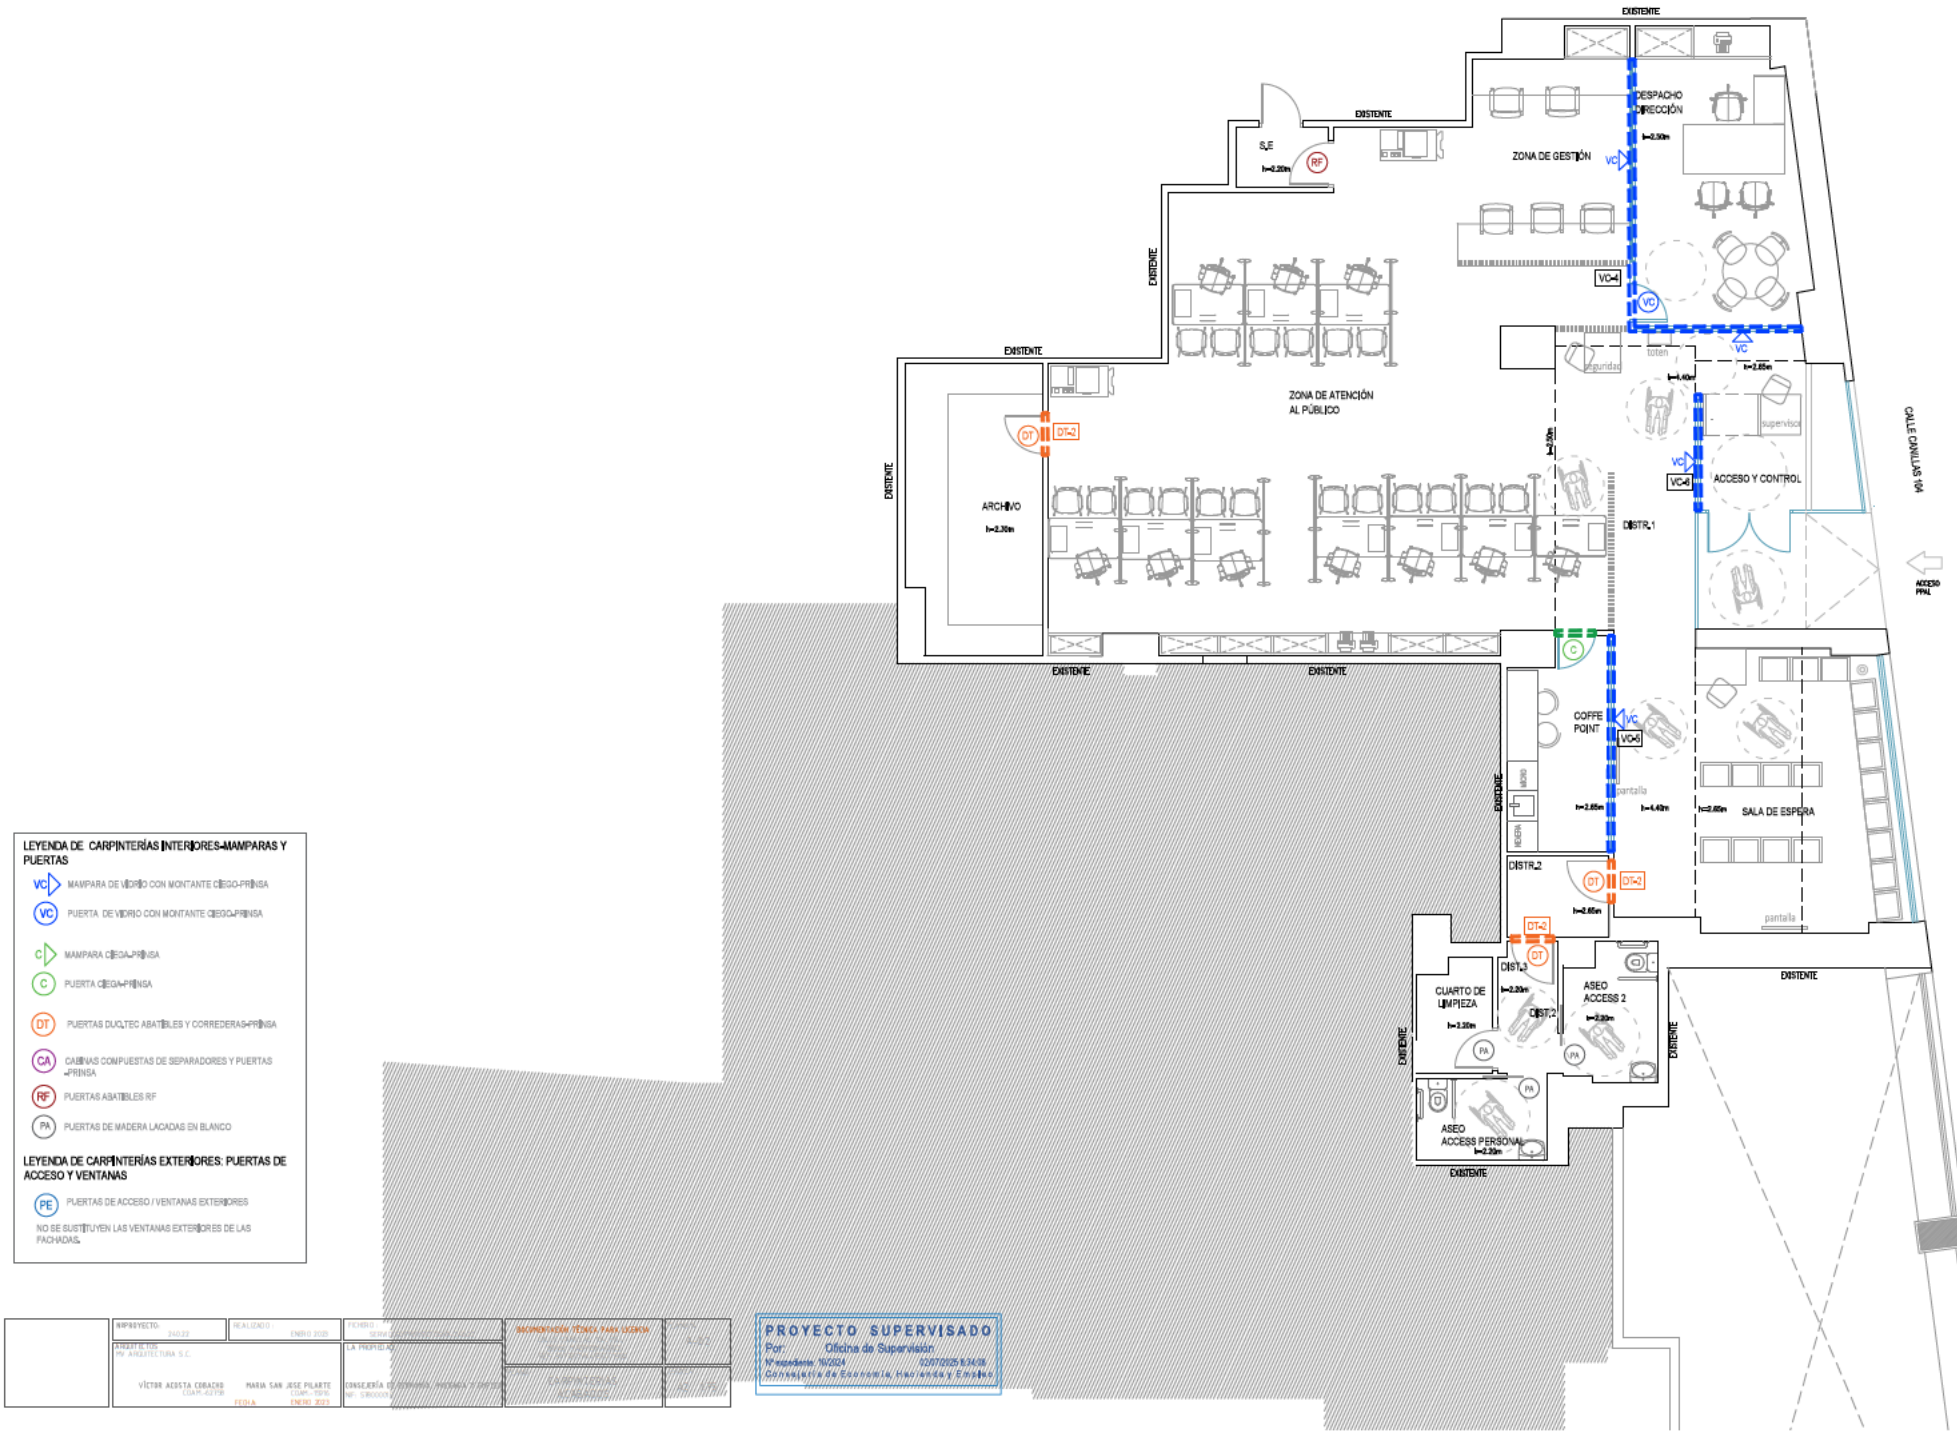

LEYENDA DE CARPINTERÍAS INTERIORES-MAMPARAS Y PUERTAS

- VC — MAMPARA DE VIDRIO CON MONTANTE CIEGO-PRINSA
- VC — PUERTA DE VIDRIO CON MONTANTE CIEGO-PRINSA
- C — MAMPARA CIEGA-PRINSA
- C — PUERTA CIEGA-PRINSA
- DT — PUERTAS DUCLTEC ABATIBLES Y CORREDERAS-PRINSA
- CA — CABINAS COMPUESTAS DE SEPARADORES Y PUERTAS -PRINSA
- RF — PUERTAS ABATIBLES RF
- PA — PUERTAS DE MADERA LACADAS EN BLANCO

LEYENDA DE CARPINTERÍAS EXTERIORES: PUERTAS DE ACCESO Y VENTANAS

- PE — PUERTAS DE ACCESO / VENTANAS EXTERIORES

NO SE SUSTITUYEN LAS VENTANAS EXTERIORES DE LAS FACHADAS.

PROYECTO SUPERVISADO
Por: Oficina de Supervisión
Nº expediente: 16/2024 12/07/2025 8:34:08
Consejería de Economía, Hacienda y Empleo

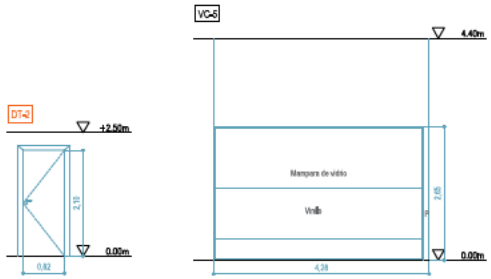

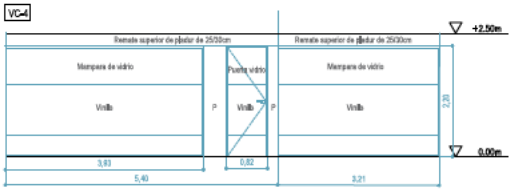

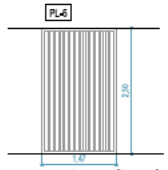

Mampara formada por pallillería de melamina y estructura de acero galvanizado
Listones de 3cm x 15cm, separados cada 7cm

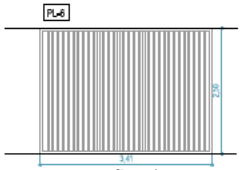

Mampara formada por pallillería de melamina y estructura de acero galvanizado
Listones de 3cm x 15cm, separados cada 7cm

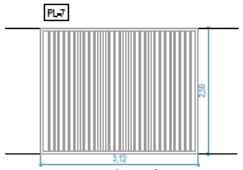

Mampara formada por pallillería de melamina y estructura de acero galvanizado
Listones de 3cm x 15cm, separados cada 7cm

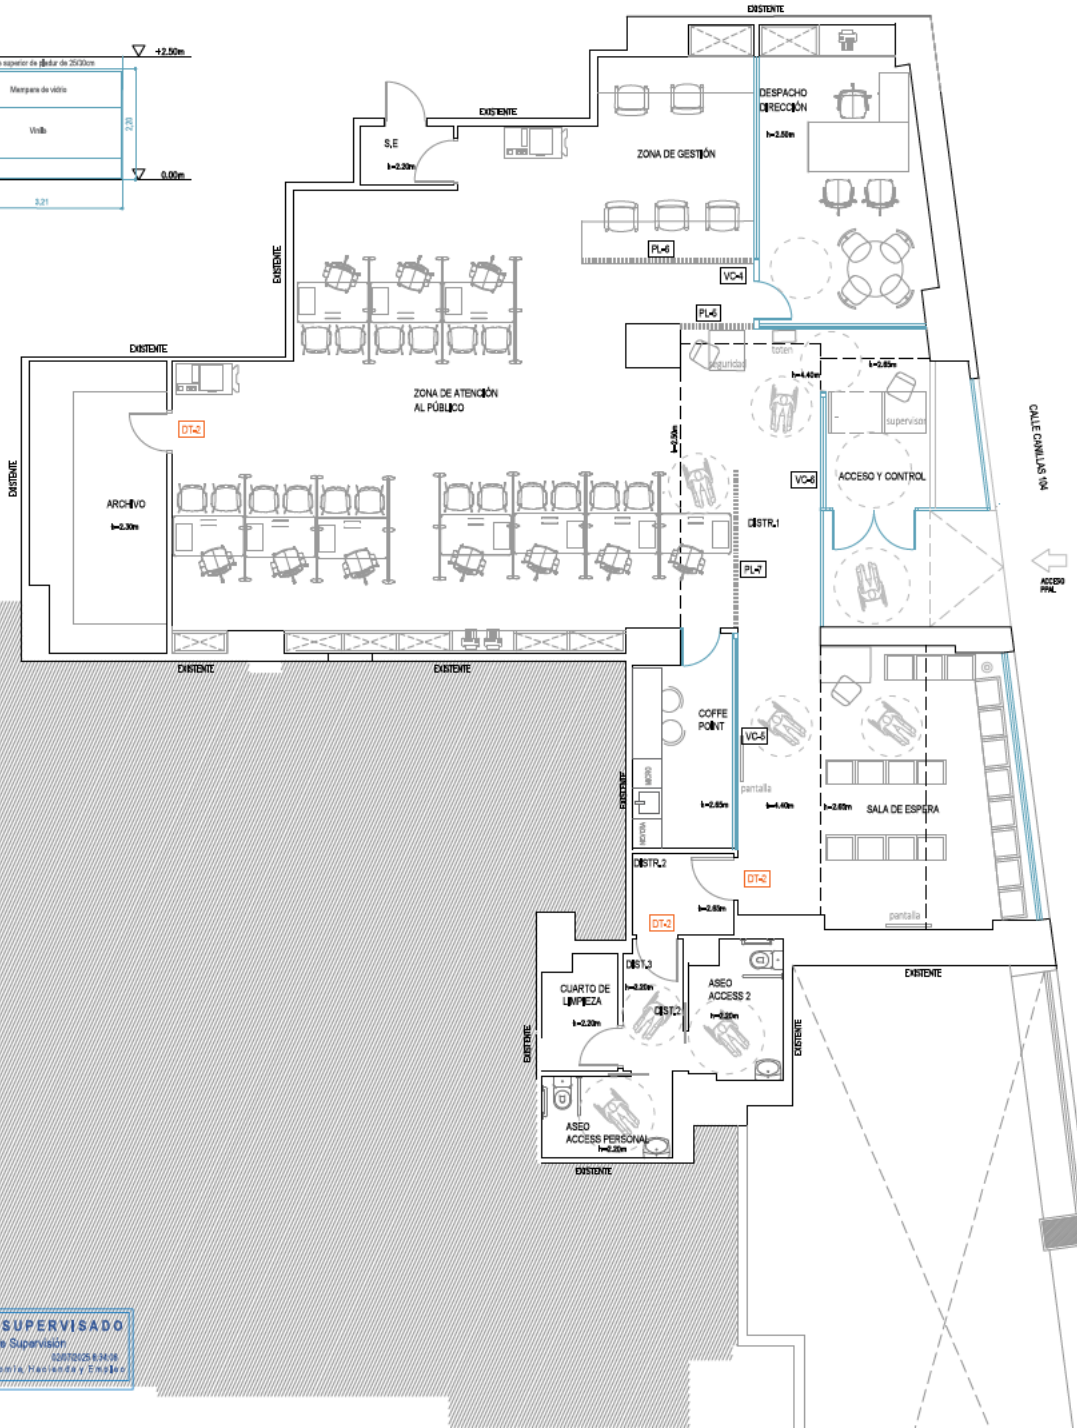

PROYECTO SUPERVISADO
Por Oficina de Supervisión
Nº expediente: 1/403/24
Consejería de Economía, Hacienda y Empleo

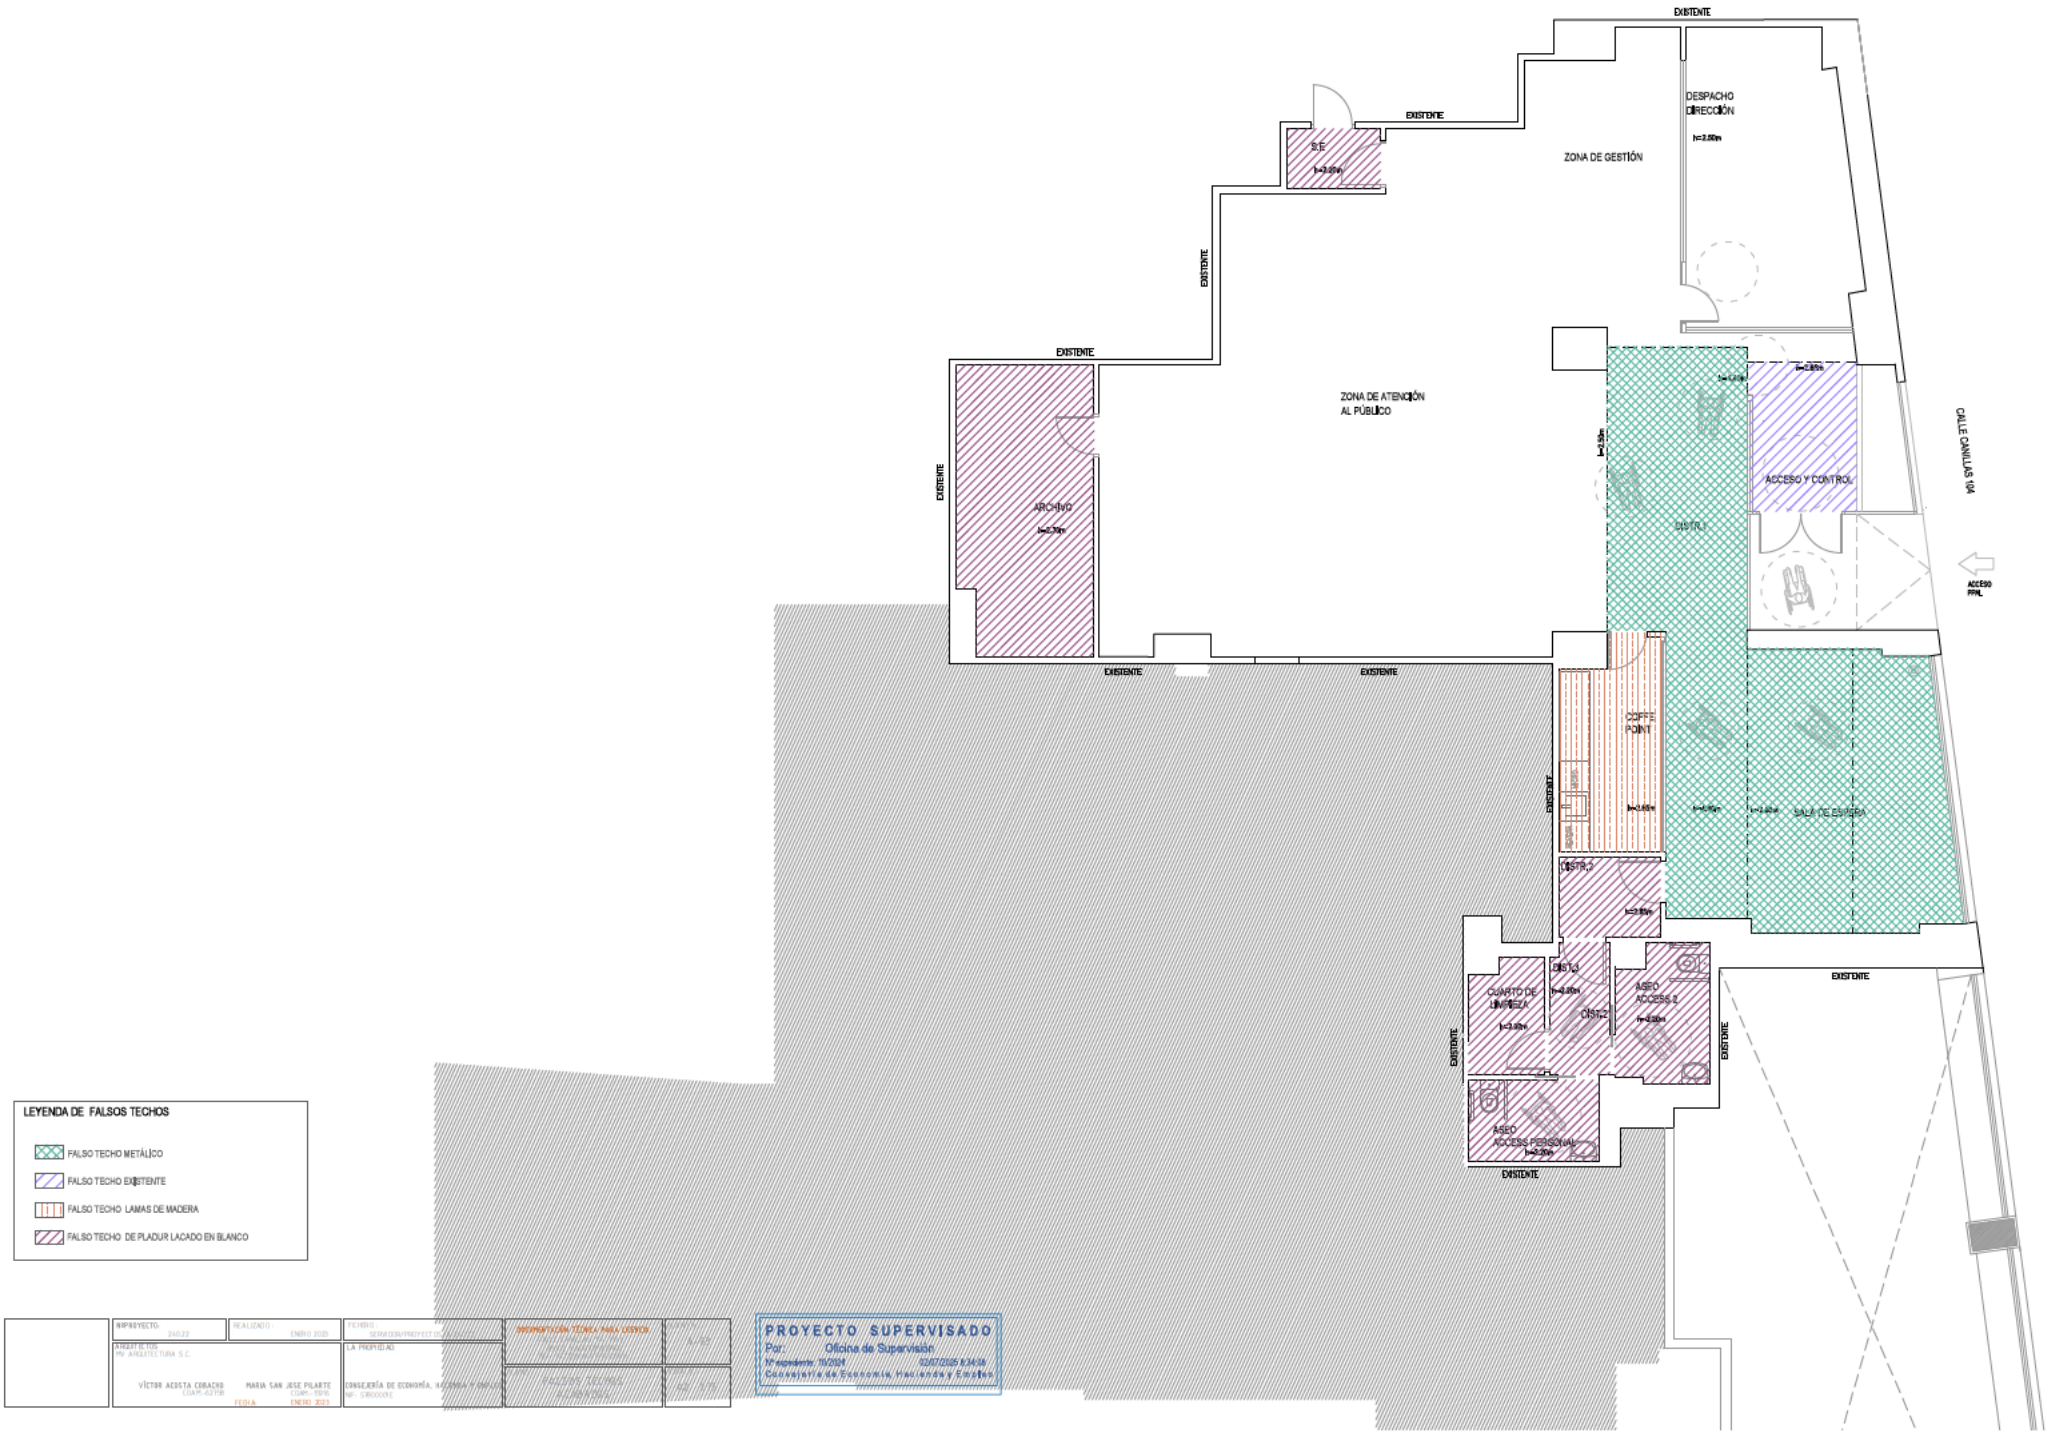
EXISTENTE
DESPACHO DIRECCIÓN
S.E
ZONA DE GESTIÓN
ZONA DE ATENCIÓN AL PÚBLICO
ARCHIVO
ACCESO Y CONTROL
DIST.1
CALLE CANILLAS 10A
ACCESO PEAT.
COFFE POINT
DIST.2
SALA DE ESPERA
DIST.3
DIST.4
CUARTO DE LIMPIEZA
ASEO ACCESS 2
ASEO ACCESS PERSONAL
LEYENDA DE FALSOS TECHOS
FALSO TECHO METÁLICO
FALSO TECHO EXISTENTE
FALSO TECHO LAMAS DE MADERA
FALSO TECHO DE PLADUR LACADO EN BLANCO
PROYECTO SUPERVISADO
Por: Oficina de Supervisión
Nº expediente: 19/2024
Consejería de Economía, Hacienda y Empleo

ITEM	GRÁFICO	DESCRIPCIÓN
L01		PANEL RIO II 600x600mm 25w 4000ºK 2xLED
L02		DOWNLIGHT WET PRISMÁTICO 22w 4000ºK 1xCOB
L03		DOWNLIGHT WET 1 PRISMÁTICO 12w 4000ºK 1xCOB
L04		DOWNLIGHT WET OPAL 22w 4000ºK 54xSMD2835
L05		DOWNLIGHT WET OPAL 12w 4000ºK 27xLED
L08		LUMINARIA LINEAL LIN60 2250 MIC 35w 4xLED 560mm 840

PROYECTO SUPERVISADO
Por: Oficina de Supervisión
Nº expediente: 19/2024 02/07/2025 8:34:08
Consejería de Economía, Hacienda y Empleo

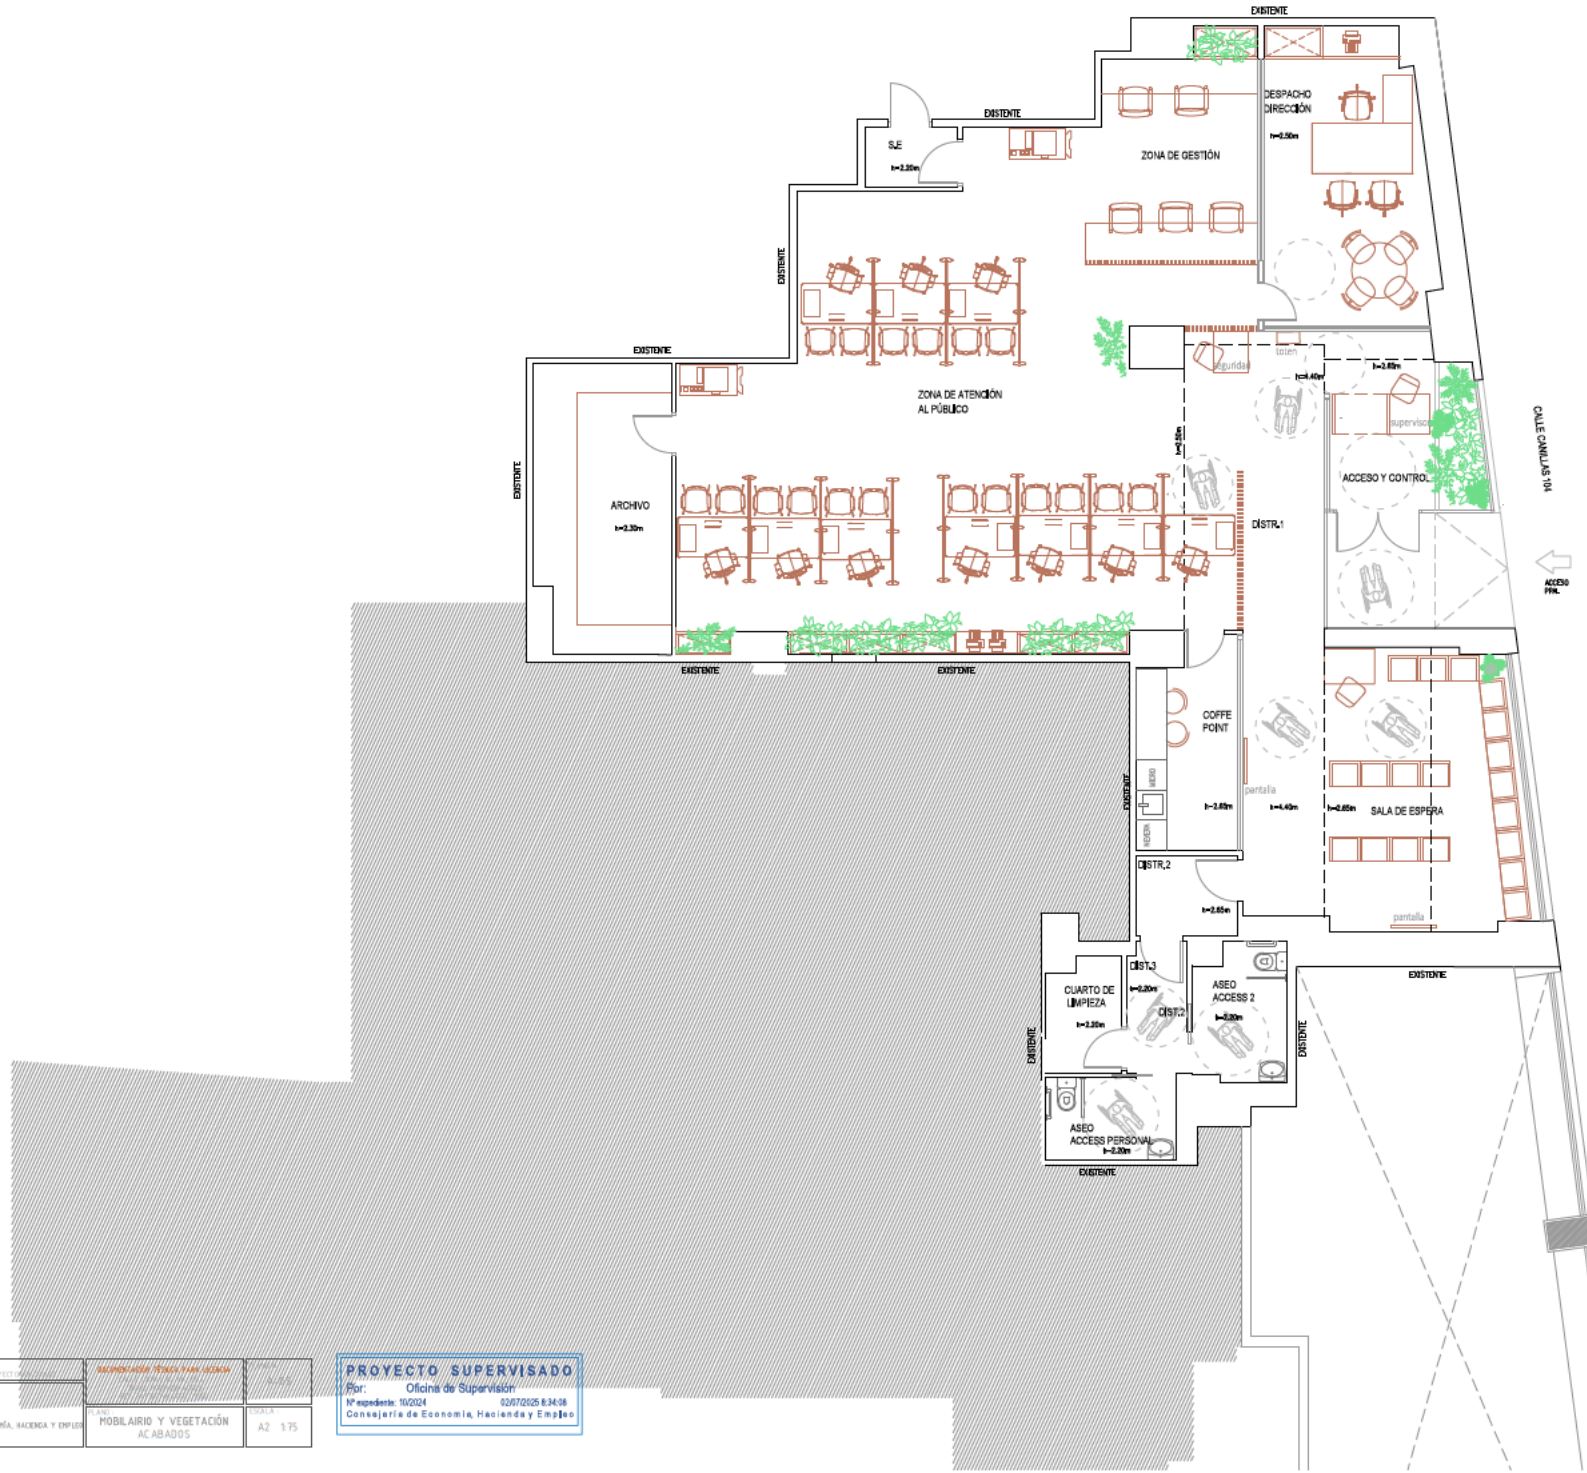

	Nº PROYECTO: 24.022	REALIZADO: ENERO 2025	FECHA: VERSIÓN PROYECTO	SUSTITUCIÓN ITINERARIO	A-05
	ARQUITECTOS: MV ARQUITECTURA S.C. VÍCTOR ACOSTA COBACHO COAM 42178		LA PROPIEDAD: CONSEJERÍA DE ECONOMÍA, HACIENDA Y EMPLEO NIF - Q2826008I	PLANO: MOBILIARIO Y VEGETACIÓN ACABADOS	ESCALA: A2 1:75

PROYECTO SUPERVISADO
Por: Oficina de Supervisión
Nº expediente: 10/2024 02/07/2025 8:34:08
Consejería de Economía, Hacienda y Empleo

LEYENDA DE SANEAMIENTO	
———	TUBERIA PVC SERIE "B"
ø40	SIFÓN INDIVIDUAL
▣	SUM. SIFÓNICO 15x15cm
———	COLECTOR COLGADO PVC RESIDUAL
BP15 Ø110	Nº DE BAJANTE (BF:FECALES BP:PLUVIALES S:SUMIDERO) DIAMETRO DE BAJANTE
●	BAJANTE RESIDUAL

DIAMETROS DESAGÜES USO PRIVADO			
INODORO	ø110	URINARIO	ø40
LAVABO	ø40	DUCHA U. PÚBLICO	ø50
CALDERA	ø50	DUCHA	ø40

NOTAS GENERALES.

- TODAS LAS TUBERIAS: BAJANTES SERAN INSONORIZADAS DE POLIPROPILENO TRICAPA
- LAS DERIVACIONES QUE ACOMETEN AL BOTE SIFONICO DEBEN TENER UNA LONGITUD IGUAL O MENOR A 2,50m., CON UNA PENDIENTE ENTRE EL 2 Y EL 4%
- LA DISTANCIA DEL BOTE SIFONICO A LA BAJANTE NO DEBE SER MAYOR QUE 2m.
- EL SANEAMIENTO COLGADO TENDRÁ UNA PENDIENTE MINIMA DEL 1,0%
- EL SANEAMIENTO ENTERRADO TENDRÁ UNA PENDIENTE MINIMA DEL 2,0%
- EN LOS APARATOS DOTADOS DE SIFÓN INDIVIDUAL DEBEN TENER LAS CARACTERISTICAS SIGUIENTES:
  - EN LOS FREGADEROS, LOS LAVADEROS, LOS LAVABOS Y LOS BIDÉS LA DISTANCIA A LA BAJANTE DEBE TENER 4.0m. COMO MÁXIMO, CON PENDIENTES COMPRENDIDAS ENTRE UN 2,5% Y UN 5%;
  - EN LAS BAÑERAS Y LAS DUCHAS LA PENDIENTE DEBE SER MENOR O IGUAL QUE EL 10%
  - EL DESAGÜE DE LOS INODOROS A LAS BAJANTES DEBEN REALIZARSE DIRECTAMENTE O POR MEDIO DE UN MANGUETON DE ACOMETIDA DE LONGITUD IGUAL O MENOR DE 1m, SIEMPRE QUE NO SEA POSIBLE DAR AL TUBO LA PENDIENTE NECESARIA.
- LA RED VERTICAL IRA SOPORTADA CON GRAPAS Y ABRAZADERAS ISOFONICAS DE ACERO GALVANIZADO CON GOMA AMORTIGUADORA ACUSTICA.
- NINGUN SUMIDERO SIFONICO COLOCADO EN EL GARAJE Y CUARTOS QUEDARA A MENOS DE 50 cm. DE CUALQUIER PARAMENTO PARA GARANTIZAR SU IMPERMEABILIZACION.
- LA POSICION DE LOS BOTES SIFONICOS ES ORIENTATIVA PROCURANDO SIEMPRE SU COLOCACION EN UN LUGAR LO MAS OCULTO POSIBLE.
- LOS DESAGÜES DE ASEOS Y BAÑOS SE REALIZARAN EN EL FALSO TECHO DE LA PLANTA INFERIOR EVITANDO SU INTERACCION CON OTRAS INSTALACIONES
- EN EL CASO DE NO EXISTIR FALSO TECHO EN LA PLANTA INFERIOR, EL SANEAMIENTO DE LOS ASEOS Y BAÑOS SE EMBEBERA EN EL FORJADO DE PLANTA
- SE COLOCARAN REGISTROS DE LIMPIEZA AL PIE DE LAS BAJANTES, EN LOS TRAMOS RECTOS CADA 20m. EN LOS CAMBIOS DE PENDIENTE Y DIRECCION, PARA LA LIMPIEZA Y MANTENIMIENTO DE LA INSTALACION
- SE INSTALARÁ UN TUBO DE ø20mm. DESDE EL TECHO DEL CUARTO DE BAÑO Y CONECTADO AL BOTE SIFONICO PARA EL DESAGÜE DE LOS EQUIPOS DE AIRE ACONDICIONADO Y EL REPLANTEO DE DESAGÜES EN ASEOS DONDE SE UBIQUEN UNIDADES DE CLIMATIZACION SE REALIZARA DE FORMA QUE NO ENTORPEZCA LA POSTERIOR COLOCACION DE ESTAS
- EL JEFE DE OBRA DARA INSTRUCCIONES PARA QUE SE MARQUE EN EL TECHO DE LOS ASEOS EN LOS QUE ESTA PREVISTO QUE SE UBIQUEN LOS EQUIPOS DE CLIMATIZACIONEL TAMAÑO DE ESTOS PARA QUE EL REPLANTEO DE LOS DESAGÜES SE EJECUTE DE FORMA QUE PERMITA LA COLOCACIÓN DE LAS MAQUINAS
- EL REPLANTEO FINAL DE LA INSTALACION SE REALIZARA EN OBRA SEGUN LAS INDICACIONES ESPECIFICADAS POR LA DIRECCION FACULTATIVA

MVARQUITECTURA	Nº PROYECTO: 24.0.22	REALIZADO: ENERO 2025	FICHERO: SERVIDOR/PROYECTOS/A-24.0.22	PLANO Nº: I-01
	ARQUITECTOS: VÍCTOR [redacted] COAM [redacted]	LA PROPIEDAD: CONSEJERÍA DE ECONOMÍA, HACIENDA Y EMPLEO Nº: S7800009E	DOCUMENTACIÓN TÉCNICA PARA LICENCIA CALLE CIRILAS 104, P.BJ. 28002. MADRID (PROVINCIA) REF.: 3673207VK4937E0151QI	
			PLANO: INSTALACIONES SANEAMIENTO	ESCALA: A2 1:75

PROYECTO SUPERVISADO
Por: Oficina de Supervisión
Nº expediente: 10/2024 02/07/2025 8:34:08
Consejería de Economía, Hacienda y Empleo

LEYENDA DE FONTANERIA	
	VÁLVULA DE CORTE PARA EMPOTRAR
	LLAVE DE CUADRADILLO PARA APARATO SANITARIO O DE COCINA
	PUNTO DE AGUA CON LLAVE DE CORTE
	TUBERÍA PEAD ENTERRADA DISTRIBUCIÓN GENERAL
	TUBERÍA P. RETICULADO A. FRÍA SANITARIA
	TUBERÍA P. RETICULADO A. C. SANITARIA
	ACOMETIDA DE FONTANERÍA
	CONTADOR
	MONTANTE AGUA FRÍA
	TERMO ELÉCTRICO 30L

	DERIVACIONES A CADA APARATO	
Aseos Baños y Cocinas	øP.RETICUL.	APARATOS
	ø16 X 1,8	INO./BIDET/LAVAB.
	ø20 X 1,9	FREGAD./LAVADORA
	ø20 X 1,9	BAÑERA/DUCHAS/LAVAV.
LIMPIEZA	ø16 X 1,8	GRIFOS PARA BALDEO

NOTAS AL INSTALADOR

1.- EL INSTALADOR REALIZARA TODAS LAS PRUEBAS PERTINENTES Y DEJARA LA INSTALACIÓN COMPLETAMENTE ACABADA Y EN PERFECTO FUNCIONAMIENTO, ASÍ COMO GARANTIZARLA DURANTE EL TIEMPO QUE MARQUE EL PLIEGO DE CONDICIONES GENERALES DEL PROYECTO.

2.- EL INSTALADOR REALIZARÁ TODOS LOS TRÁMITES NECESARIOS PARA LA LEGALIZACIÓN Y PUESTA EN SERVICIO DE LA INSTALACIÓN SOLICITANDO PREVIAMENTE A SU EJECUCIÓN TODA LA INFORMACIÓN TANTO DE LA COMPAÑÍA SUMINISTRADORA, DELEGACIÓN DE INDUSTRIA CORRESPONDIENTE Y DEMÁS ORGANISMOS OFICIALES PARA NO TENER PROBLEMA ALGUNO EN EL MOMENTO DE CONTRATACIÓN POR PARTE DE LOS FUTUROS USUARIOS.

3.- EL INSTALADOR SE RESPONSABILIZARA EN TODO MOMENTO QUE LA INSTALACIÓN POR EL EJECUTADA, SEA CORRECTA TANTO EN NORMATIVA COMO EN SU FUNCIONAMIENTO.

4.- EL INSTALADOR CONFIRMARÁ A LA MAYOR BREVEDAD POSIBLE CON LA EMPRESA SUMINISTRADORA CORRESPONDIENTE, EL LUGAR EXACTO DE LA ACOMETIDA (FACHADA O LÍMITE DE PARCELA) PARA ALOJAR LOS ARMARIOS Y/O ARQUETAS CORRESPONDIENTES. SE PRESENTARÁ A LA DIRECCIÓN FACULTATIVA LAS DIMENSIONES DE LOS MISMOS INDICANDO NECESIDADES DE ESPACIOS, VENTILACIONES, DISTANCIAS MÍNIMAS A OTRAS INSTALACIONES, ETC..

5.- EL INSTALADOR DISPONDRÁ EN OBRA DE MUESTRAS DE CADA UNO DE LOS MATERIALES Y EQUIPOS QUE SE VAN A INSTALAR PARA SU APROBACIÓN POR PARTE DE LA DIRECCIÓN FACULTATIVA.

6.- EL CONTRATISTA Y/O EL INSTALADOR PRESENTARÁ PLANOS DE COORDINACIÓN ENTRE LAS DIFERENTES INSTALACIONES "PREVIO AL INICIO DE LOS TRABAJOS" CON EL FIN DE DETECTAR POSIBLES INTERFERENCIAS O CRUCES QUE A POSTERIORI PERJUDIQUE LA ESTÉTICA O EL FUTURO MANTENIMIENTO DE LAS INSTALACIONES.

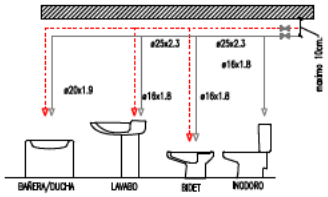

- LA TUBERIA A EMPLEAR ES POLIETILENO RETICULADO WRSBO-PEX SEGÚN NORMA UNE-53.381.EX:2001
- EL TRAZADO DE TUBERIAS EN SUS TRAMOS HORIZONTALES TRANSCURRIRA POR EL TECHO Ó PARED A UNA ALTURA MAXIMA DE 10cm. DEL TECHO
- TODAS LAS TUBERIAS IRAN AISLADAS EN LOS TRAMOS SUSPENDIDOS.
- TODAS LAS TUBERIAS QUE ATRAVIESEN MUROS LO HARAN A TRAVES DE PASAMUROS

PROYECTO SUPERVISADO
Por: Oficina de Supervisión
Nº expediente: 10/2024 02/07/2025 8:34:08
Consejería de Economía, Hacienda y Empleo

MV ARQUITECTURA	Nº PROYECTO: 24.0.22	REALIZADO: ENERO 2023	FICHERO: SERVIDOR/PROYECTOS/A-24.0.22	PLANO Nº: I-02
	ARQUITECTOS: MV ARQUITECTURA S.C. [redacted]		LA PROPIEDAD: CONSEJERÍA DE ECONOMÍA, HACIENDA Y EMPLEO	DOCUMENTACIÓN TÉCNICA PARA LICENCIA CALLE CARILLAS 10A, P.BJ. 28002. MADRID (MADRID) REF.: 3673201VK4937C0001QI
				PLANO: INSTALACIONES FONTANERÍA
				ESCALA: A2 1:75

LEYENDA VENTILACION

	RECUPERADOR DE CALOR NUEVO CFL WRG 32
	RECUPERADOR DE CALOR NUEVO AIRBLUE 20H
	RECUPERADOR DE CALOR EXISTENTE HORIZONTAL MOD: MINI AIR+25D
	EXTRACTOR HELICOCENTRIFUGO NUEVO
	DIFUSOR CIRCULAR 43-SF
	BOCA DE EXTRACCIÓN GPD-125
	REJILLA DE IMPULSION DOBLE DEFLEXION 20-DH-O
	REJILLA DE EXTRACCION LAMAS FIJAS A 45° 20-45-H
	REJILLA PARA CONDUCTO CIRCULAR 21-DVC
	CONDUCTO DE VENTILACION URSA P6058
	CONDUCTO DE VENTILACION CIRCULAR AISLADO
	CONDUCTO FLEXIBLE
	REGISTRO 500x500 MM.
	EXTRACTOR SILENT-100 8w 230V Q=93m3/h
	COMPUERTA ANTIRRETORNO

PROYECTO SUPERVISADO
Por: Oficina de Supervisión
Nº expediente: 10/2024 02/07/2025 8:34:08
Consejería de Economía, Hacienda y Empleo

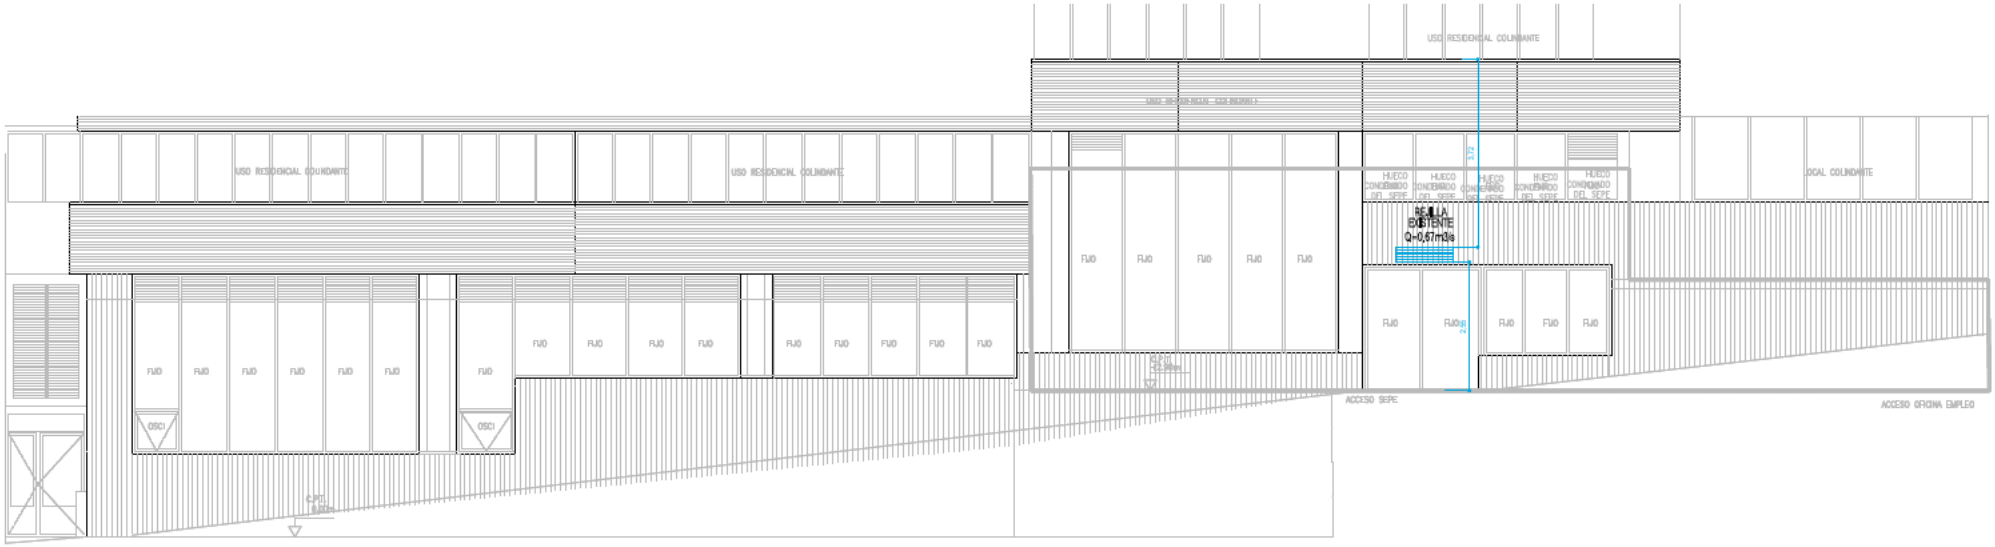

EL CONDUCTO EXISTENTE DE SALIDA A CUBIERTA DEL EDIFICIO, CUMPLE EL ANEXO 1 DE LA NORMATIVA OCAS (CALIDAD DEL AIRE).

LA DISTANCIA A HUECOS COLINDANTES ES SUPERIOR A 15 METROS.

PROYECTO SUPERVISADO
Por: Oficina de Supervisión
Nº expediente: 10/2024 02/07/2025 8:34:08
Consejería de Economía, Hacienda y Empleo

MV ARQUITECTURA	Nº PROYECTO: 24.0.22	REALIZADO: ENERO 2023	FICHERO: SERVIDOR/PROYECTOS/A-24.0.22	PLANO Nº: I-03b
	ARQUITECTOS: MV ARQUITECTURA S.C. [redacted]	LA PROPIEDAD: CONSEJERÍA DE ECONOMÍA, HACIENDA Y EMPLEO Nº: 57000000E	DOCUMENTACIÓN TÉCNICA PARA LICENCIA CALLE CARILLAS 10A, P.BJ. 28002, MADRID (MADRID) REF: 3673201VK4937C0151QI	
			PLANO: INSTALACIONES VENTILACIÓN	ESCALA: A2 1:75

LEYENDA CLIMATIZACIÓN	
FXSQ140A	UNIDAD INTERIOR VRV DE CONDUCTOS EXISTENTE
	UNIDAD INTERIOR VRV DE CASSETTE EXISTENTE
	UNIDAD INTERIOR VRV DE PARED NUEVA
	UNIDAD INTERIOR SPLIT DE PARED EXISTENTE
	DIFUSOR ROTACIONAL DFRO-24
	REJILLA DE EXTRACCION LAMAS FIJAS A 45º 20-45-H
	CONDUCTO DE CLIMATIZACION URSA AIR ZERO P8858
	CONDUCTO FLEXIBLE AISLADO
	REGISTRO 500x500 MM.

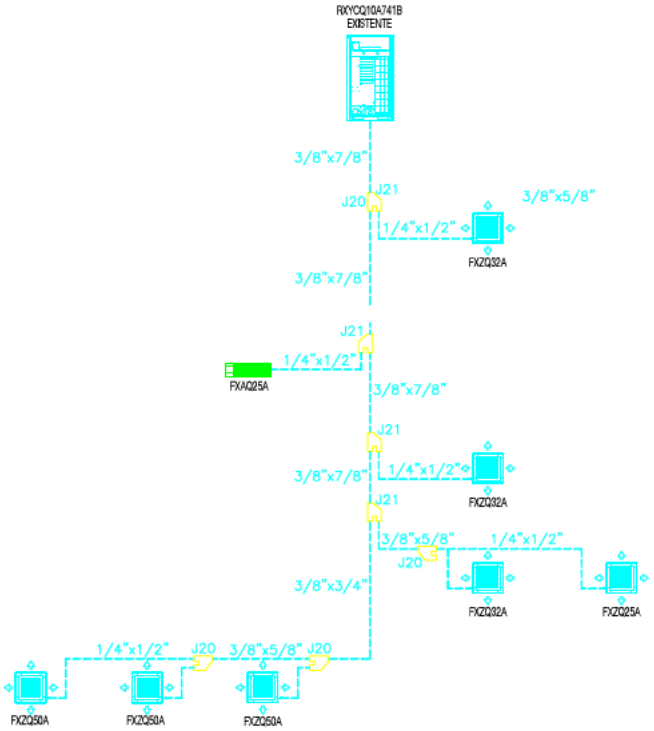

PROYECTO SUPERVISADO
Por: Oficina de Supervisión
Nº expediente: 10/2024 02/07/2025 8:34:08
Consejería de Economía, Hacienda y Empleo

Nº PROYECTO: 24.022	REALIZADO: ENERO 2025	FICHERO: SERVIDOR/PROYECTOS/A-24022	PLANO Nº: I-04
ARQUITECTOS: MV ARQUITECTU [redacted]		LA PROPIEDAD: CONSEJERÍA DE ECONOMÍA, HACIENDA Y EMPLEO	
DOCUMENTACIÓN TÉCNICA PARA LICENCIA: CALLE CARELLAS 104, PB-1, 28002, MADRID (MADRID)		PLANO: INSTALACIONES TÉRMICAS	ESCALA: A2 1:75

LEYENDA DE CALEFACCIÓN

RADIADORES ELÉCTRICOS

MV ARQUITECTURA	Nº PROYECTO: 24.22	REALIZADO: ENERO 2025	FICHERO: SERVIDOR/PROYECTOS/A-24.22	PLANO Nº: I-04
	ARQUITECTES: MV ARQUITECTURA S.C. [redacted] VÍCTOR ACOSTA LIBRERO [redacted] COAM.-62758		LA PROPIEDAD: CONSEJERÍA DE ECONOMÍA, HACIENDA Y EMPLEO REF. 578888811E	DOCUMENTACIÓN TÉCNICA PARA LICENCIA CALLE CANILLAS 19A, PBJ. 28002, MADRID(MADRID). REF: 3473209VK4733CH1S1001
				PLANO: INSTALACIONES RADIADORES ELÉCTRICOS
				ESCALA: A2 1:75

PROYECTO SUPERVISADO
Por: Oficina de Supervisión
Nº expediente: 10/2024 02/07/2025 8:34:08
Consejería de Economía, Hacienda y Empleo

	BOCA DE INCENDIOS EQUIPADA DE 25mm
	PULSADOR DE ALARMA
	SIRENA ÓPTICO–ACÚSTICA (INCLUYE MENSAJES POR MEGAFONÍA)
	DETECTOR ÓPTICO
	DETECTOR ÓPTICO. FALSO TECHO
	CENTRAL DE INCENDIOS
	EXTINTOR PORTATIL EFICACIA MÍNIMA 21A–113B.
	LUCES DE EMERGENCIA

LEYENDA SEÑALÉTICA. INSTALACIONES PCI		
	1	EXTINTOR
	2	BOCA DE INCENDIOS
	3	PULSADOR DE ALARMA

LEYENDA SEÑALÉTICA. EVACUACIÓN		
SALIDA	4	SALIDA
	5	SENTIDO DE EVACUACIÓN
SIN SALIDA	6	SIN SALIDA

CAPACIDAD Y OCUPACIONES ASIGNADAS A SALIDAS DE PLANTA

Nº SALIDA	
XXX	
XXX	XXX

- NÚMERO DE SALIDA
- ANCHURA ÚTIL
- PERSONAS ASIGNADAS HIPÓSTESIS BLOQUEO
- PERSONAS ASIGNADAS

	RECORRIDO DE EVACUACIÓN
	PUERTA EI
	SECTOR DE INCENDIOS

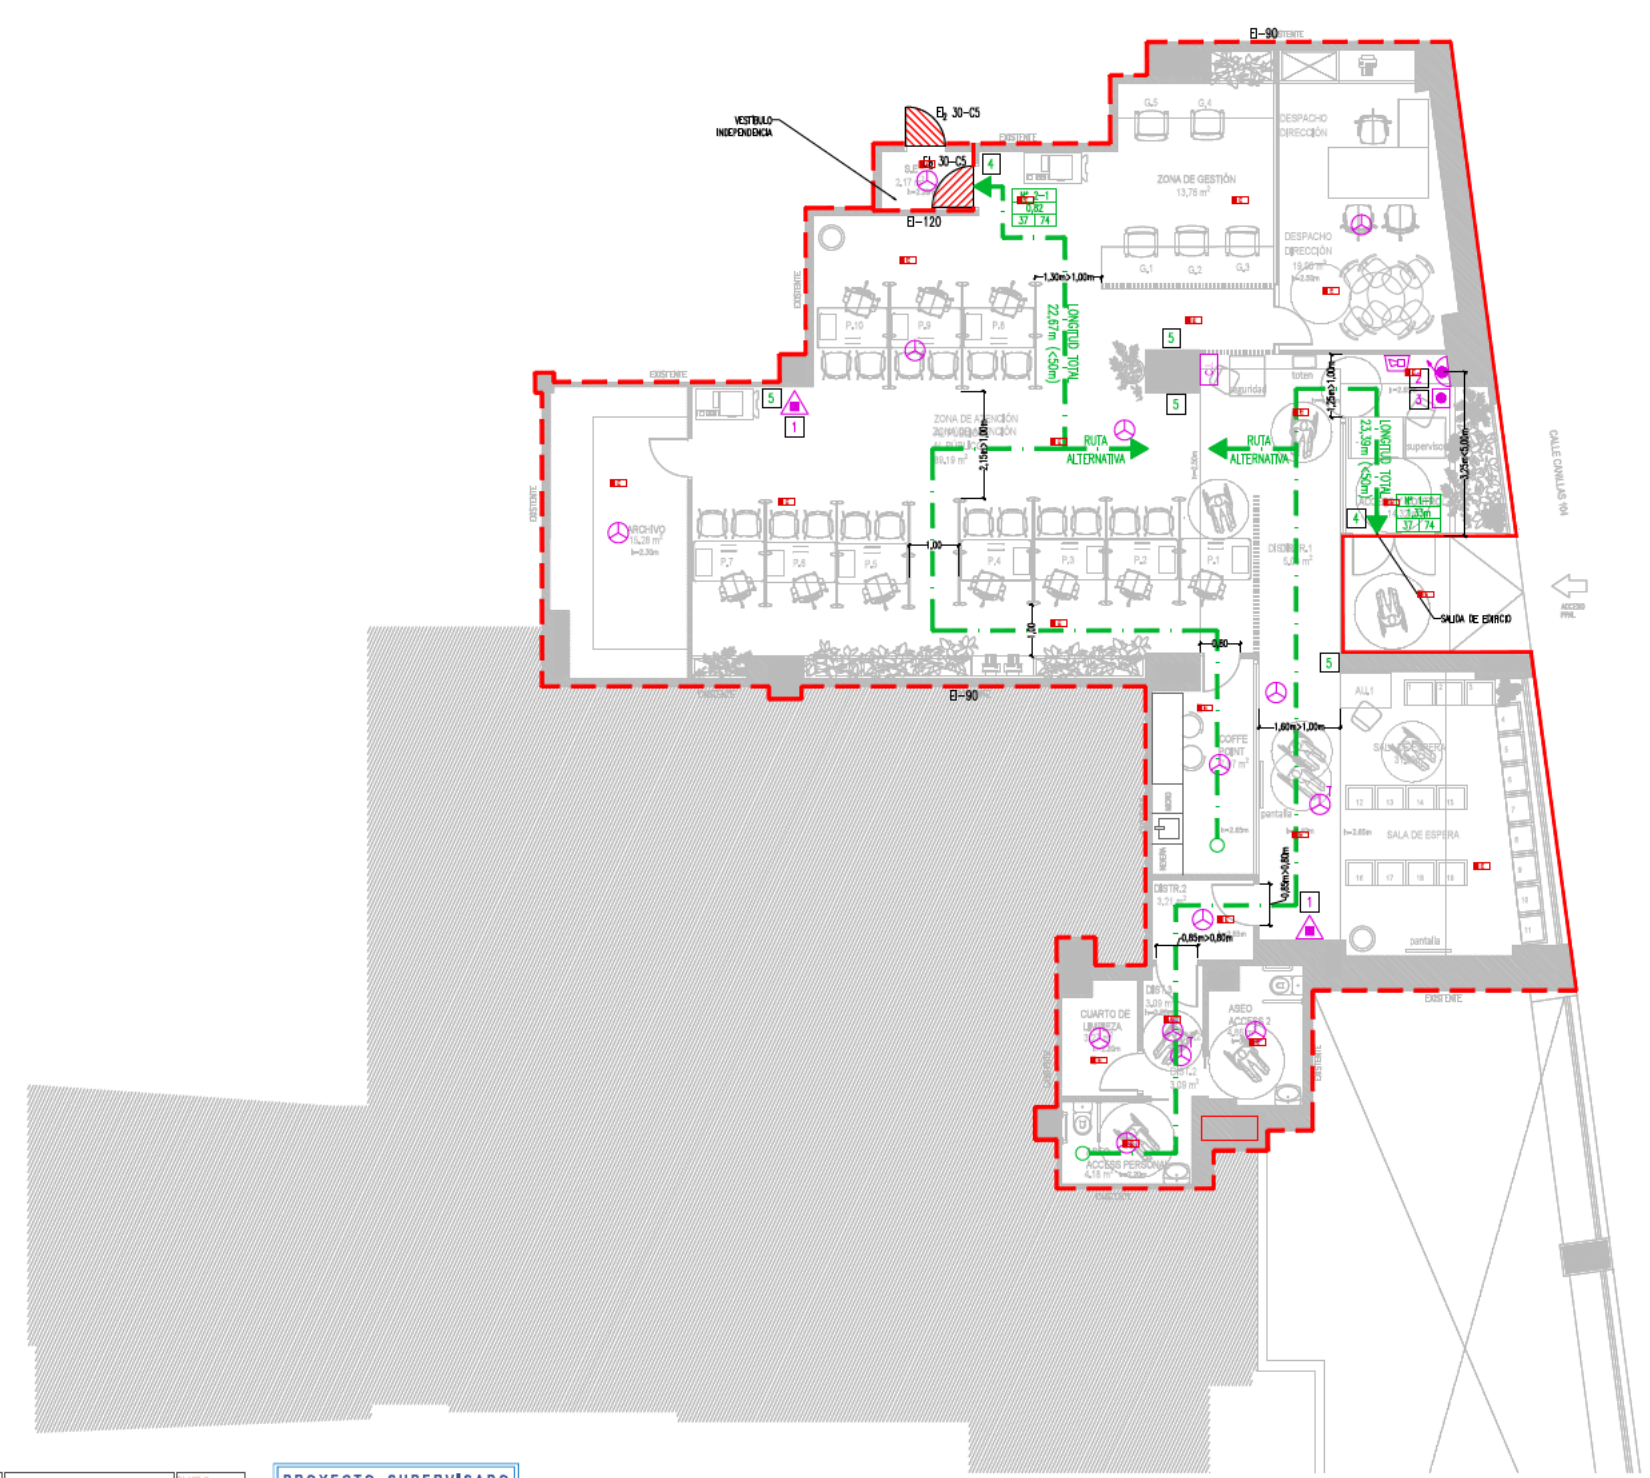

MP/PROYECTO: 24.0.22	REALIZADO: ENERO 2023	FICHERO: SERVIDOR/PROYECTOS/A-24.0.2.2	DOCUMENTACIÓN TÉCNICA PARA LICENCIA CALLE DOBLAS 104, PB0. 28002, MADRID (MADRID) REF.: 3473201VK4937C0001QI	PLANO Nº: I–05
ARQUITECTOS: MV ARQUITECTURA VÍCTOR [redacted] COAM: [redacted]		LA PROPIEDAD: CONSEJERÍA DE ECONOMÍA, HACIENDA Y EMPLEO NIF: S7800001E	PLANO: PROTECCIÓN CONTRA INCENDIOS	ESCALA: A2 1:75

PROYECTO SUPERVISADO
Por: Oficina de Supervisión
Nº expediente: 10/2024 02/07/2025 8:34:08
Consejería de Economía, Hacienda y Empleo

LEYENDA ELECTRICIDAD	
	CUADRO ELECTRICO
	TORRETA– 2T.C.(RED)+2TC(SAI)+2RJ45
	COLUMNA – 2T.C.(RED)+2TC(SAI)+2RJ45+1GUIA+1TAPA
	COLUMNA – 2T.C.(RED)+2TC(SAI)+2RJ45+2GUIA
	CANAL 93 – 2T.C.(RED)+2TC(SAI)+2RJ45+1GUIA
	CANAL 93 – 2T.C.(RED) – EN MESA
	CAJA MOBILIARIO – 2T.C.(RED)+2TC(SAI)+4RJ45
	CAJA MOBILIARIO – 2T.C.(RED)+2TC(SAI)+2RJ45+2TAPA
	CAJA MOBILIARIO – 2T.C.(RED)+2TC(SAI)
	PUESTO DE TRABAJO – 2T.C.(RED)+2TC(SAI).+2RJ45
	PANTALLA – 2T.C.(RED)+2TC(SAI).+2RJ45+HDMI
	IMPRESORAS – 2T.C.+2RJ45
W	WIFI – 2RJ45
	TOMA DE CORRIENTE 230V F+N+T 16A
	DETECTOR MOVIMIENTO PARA ENCENDIDO
	INTERRUPTOR SENCILLO DE 10A–230V
	CONMUTADOR DE 10A–230V
	CONMUTADOR TIRADOR ALARMA DISCAPACITADOS
	PILOTO Y ZUMBADOR ALARMA DISCAPACITADOS
	BLOQUE AUTÓNOMO DE EMERGENCIA – AUTOTEST
	PANEL RIO II 600x600mm 25w 4000ºK 2xLED
	DOWNLIGHT WET PRISMÁTICO 22w 4000ºK 1xCOB
	DOWNLIGHT WET 1 PRISMÁTICO 12w 4000ºK 1xCOB
	DOWNLIGHT WET OPAL 22w 4000ºK 54xSMD2835
	DOWNLIGHT WET OPAL 12w 4000ºK 27xLED
	LUMINARIA LINEAL LIN60 2250 MIC 35w 4xLED 560mm 840

	MYPROYECTO: 24.0.22	REALIZADO : ENERO 2024	FICHERO : SERVIDOR/PROYECTOS/A-24.0.2.2	DOCUMENTACIÓN TÉCNICA PARA LICENCIA CALLE CANILLAS 104, 28002, MADRID(MADRID) REF: 3473207XVA7377OT0101	PLANO N : I-06
	ARQUITECTOS: VÍCTOR ACOSTA COBACHO COAM.-62.760 MARIA SAN JOSE PLARTE COAM.-70976 FECHA: ENERO 2024		LA PROPIEDAD: COMUNIDAD DE MADRID	PLANO : INSTALACIONES ELECTRICIDAD	ESCALA : A2 1:75

PROYECTO SUPERVISADO
Por: Oficina de Supervisión
Nº expediente: 10/2024 02/07/2025 8:34:08
Consejería de Economía, Hacienda y Empleo

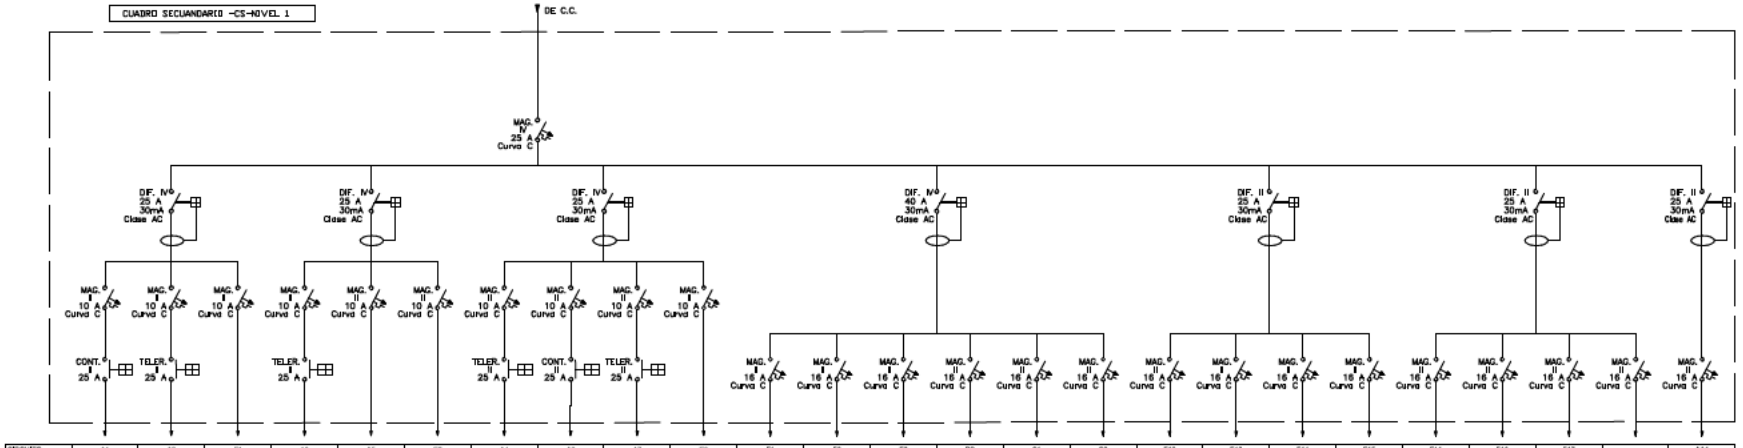

CIRCUITO	A1	A2	E1	A3	A5	E2	A4	A6	A7	E3	F1	F2	F3	PC	S1	S2	F12	F13	F14	F15	F11	F16	F17		AA1
POTENCIA(W)	400	400		400	400		400	400	400		500	500	500	500	1000	1000	500	500	500	500	500	500	500	500	1500
SECCION (mm2)	2,5	2,5	1,5	2,5	2,5	1,5	2,5	2,5	2,5	1,5	2,5	2,5	2,5	2,5	2,5	2,5	2,5	2,5	2,5	2,5	2,5	2,5	2,5	2,5	6
AISLAMIENTO	RZ1-K(AS)0,6/1kV	RZ1-K(AS)0,6/1kV	RZ1-K(AS)0,6/1kV	RZ1-K(AS)0,6/1kV	RZ1-K(AS)0,6/1kV	RZ1-K(AS)0,6/1kV	RZ1-K(AS)0,6/1kV	RZ1-K(AS)0,6/1kV	RZ1-K(AS)0,6/1kV	RZ1-K(AS)0,6/1kV	RZ1-K(AS)0,6/1kV	RZ1-K(AS)0,6/1kV	RZ1-K(AS)0,6/1kV	RZ1-K(AS)0,6/1kV	RZ1-K(AS)0,6/1kV	RZ1-K(AS)0,6/1kV	RZ1-K(AS)0,6/1kV	RZ1-K(AS)0,6/1kV	RZ1-K(AS)0,6/1kV	RZ1-K(AS)0,6/1kV	RZ1-K(AS)0,6/1kV	RZ1-K(AS)0,6/1kV	RZ1-K(AS)0,6/1kV	RZ1-K(AS)0,6/1kV	RZ1-K(AS)0,6/1kV
LOCALIZACION	ALU.RACK ALMA	ALU.AT.PUBLICO	EMERGENCIA	ALU.AT.PUBLICO	ALU.ASEOS	EMERGENCIA	ALU.AT.PUBLICO	ALU.DIRECCION	ALU.ACCESO	EMERGENCIA	USOS VARIOS	USOS VARIOS	USOS VARIOS	PUERTA CORREDERA	SECAMANOS	SECAMANOS	P.TRABAJO	P.TRABAJO	P.TRABAJO	P.TRABAJO	P.TRABAJO	P.TRABAJO	MONITOR LLAMADAS	RACK CAMARAS	SPLIT RACK N1

	Nº PROYECTO: 24.0.22	REALIZADO : ENERO 2024	FICHERO : SER.VIDOR/PROYECTOS/A-24.0.2.2	DOCUMENTACIÓN TÉCNICA PARA LICENCIA CALLE CANILLAS 104, 28002, MADRID(MADRID) REF: 3x7320VAVA 737C07S101	PLANO N : I-06	
	ARQUITECTOS VÍCTOR ACOSTA COBACHO COAPL-10276 MARIA SAN JOSE PLARTE COAPL-11016 FECHA: ENERO 2024	LA PROPIEDAD COMUNIDAD DE MADRID		PLANO : INSTALACIONES ELECTRICIDAD	ESCALA : A2 1:75	

PROYECTO SUPERVISADO
Por: Oficina de Supervisión
Nº expediente: 10/2024 02/07/2025 8:34:06
Consejería de Economía, Hacienda y Empleo