
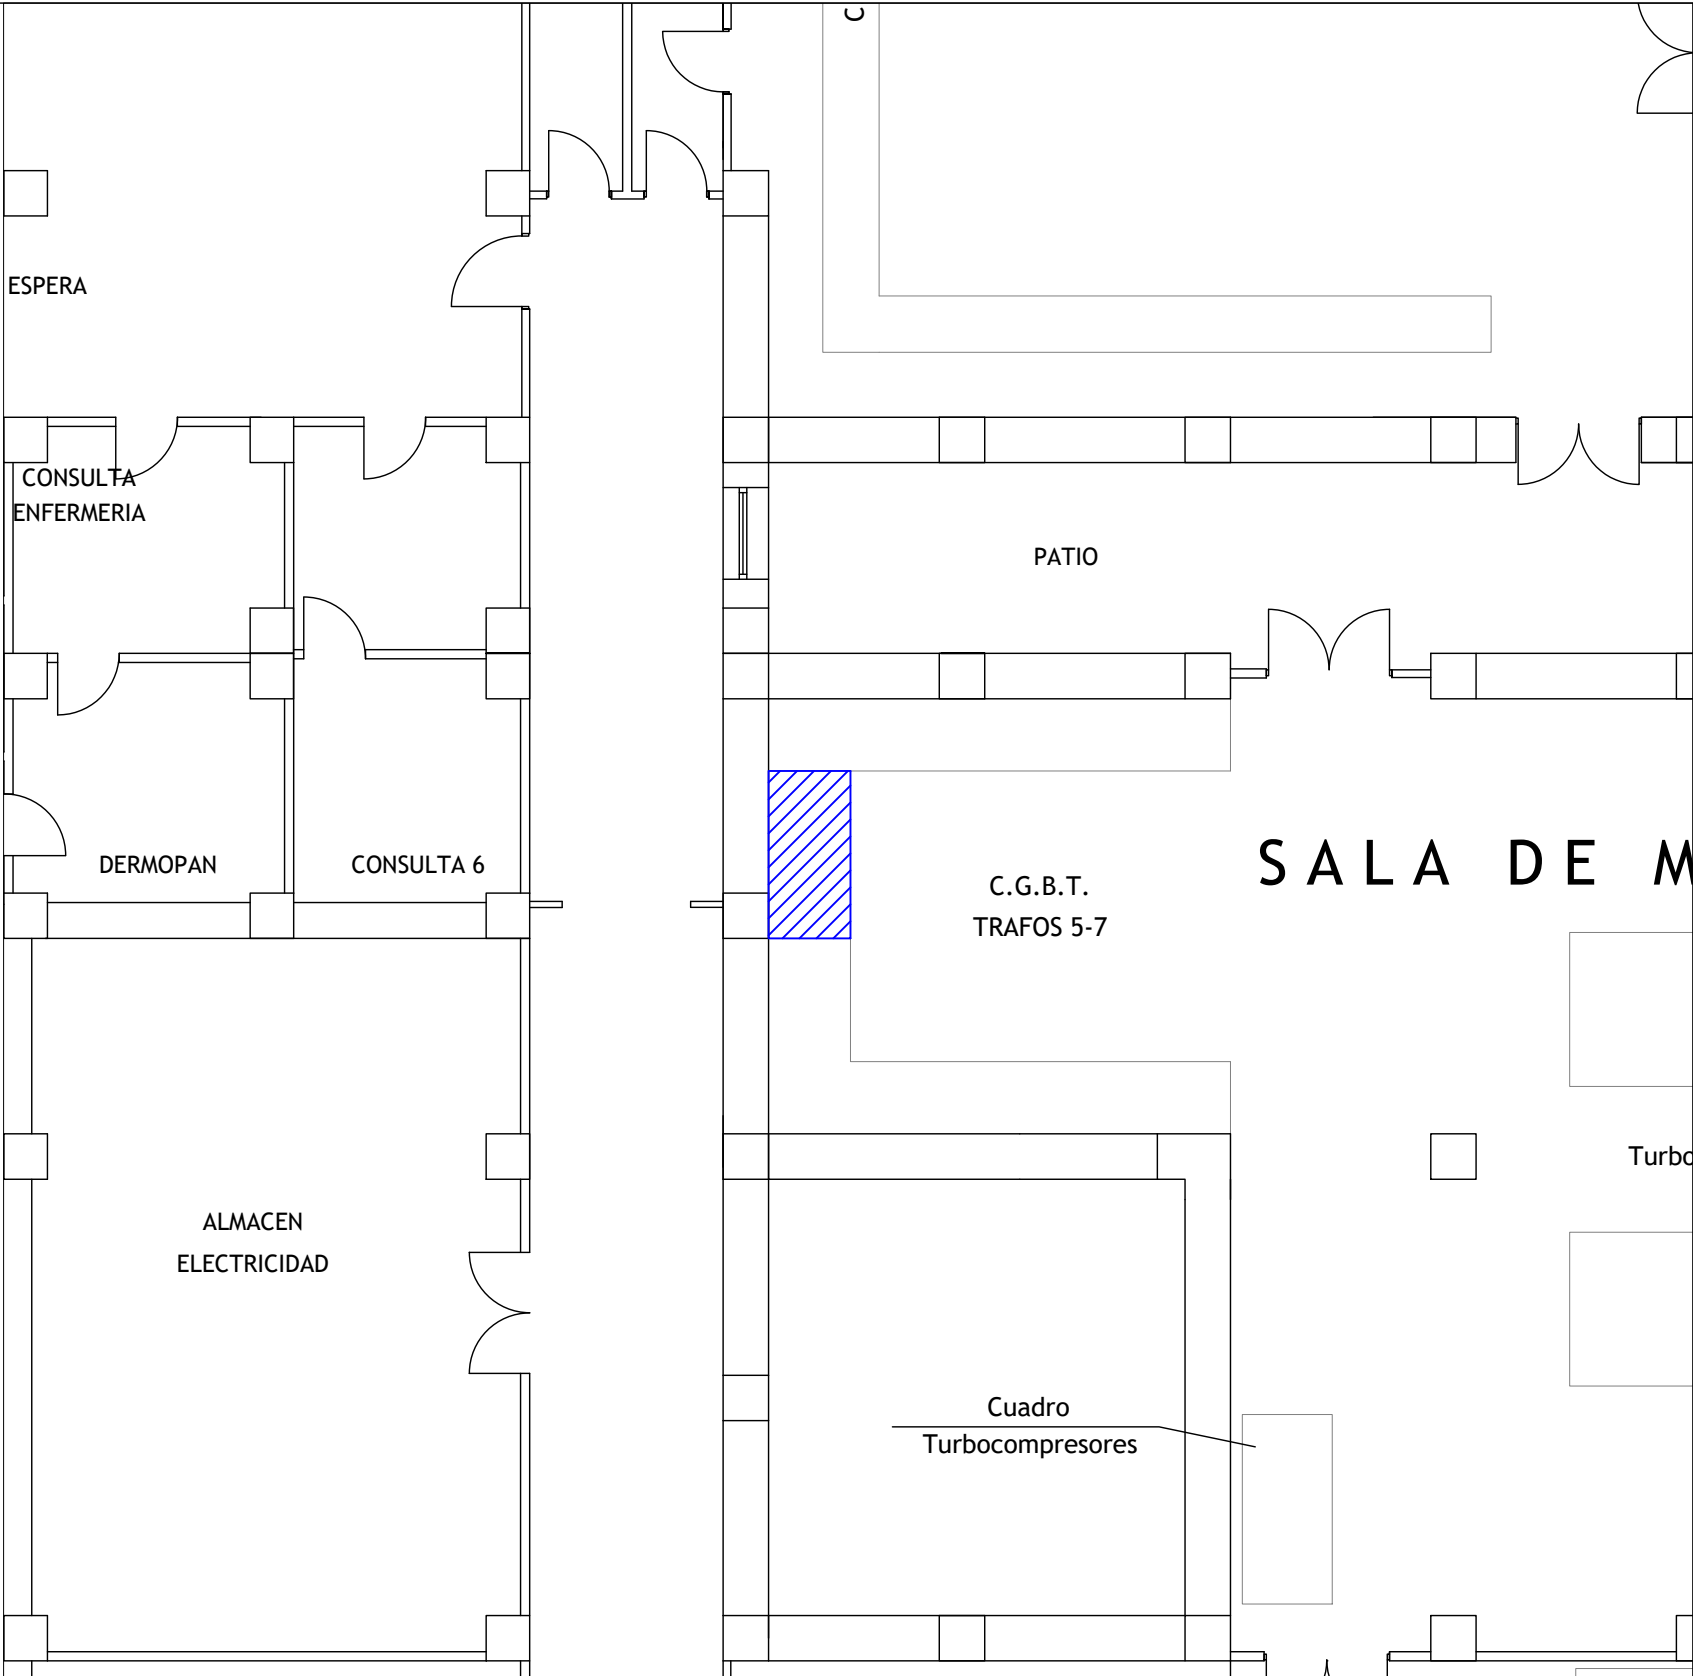


LEYENDA

Electricidad: Desmontaje de protecciones y aparamenta eléctrica instalada dentro de los CGBTs de alimentación y ventiladores.
Desconexión y desmontaje de circuitos de alimentación a Torres de Refrigeración existentes.

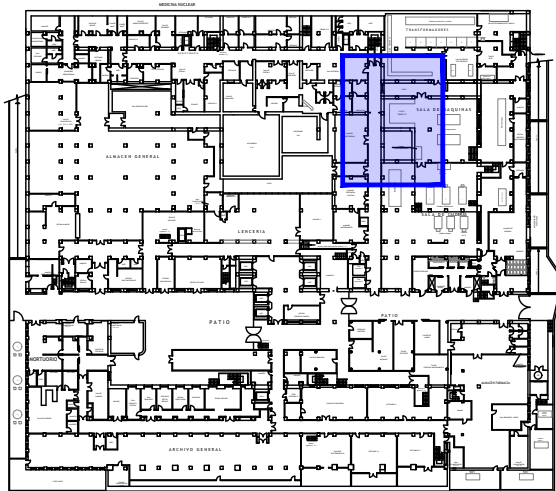

Cliente:	PROYECTO DE EJECUCIÓN DE SUSTITUCIÓN DE DOS TORRES DE REFRIGERACIÓN EN EL HOSPITAL UNIVERSITARIO LA PRINCESA (MADRID)		
	Fecha: JULIO 2025		
<div><div>incosa</div><div>INVESTIGACIÓN Y CONTROL DE CALIDAD S.A.U.</div><div></div><div>Francisco González Pérez</div></div>	DEMOLICIONES Y DESMONTAJES		Formato: A3
	PLANTA -2		Escala: 1/100
		Nº Plano: 4.1	Hoja: 1/1