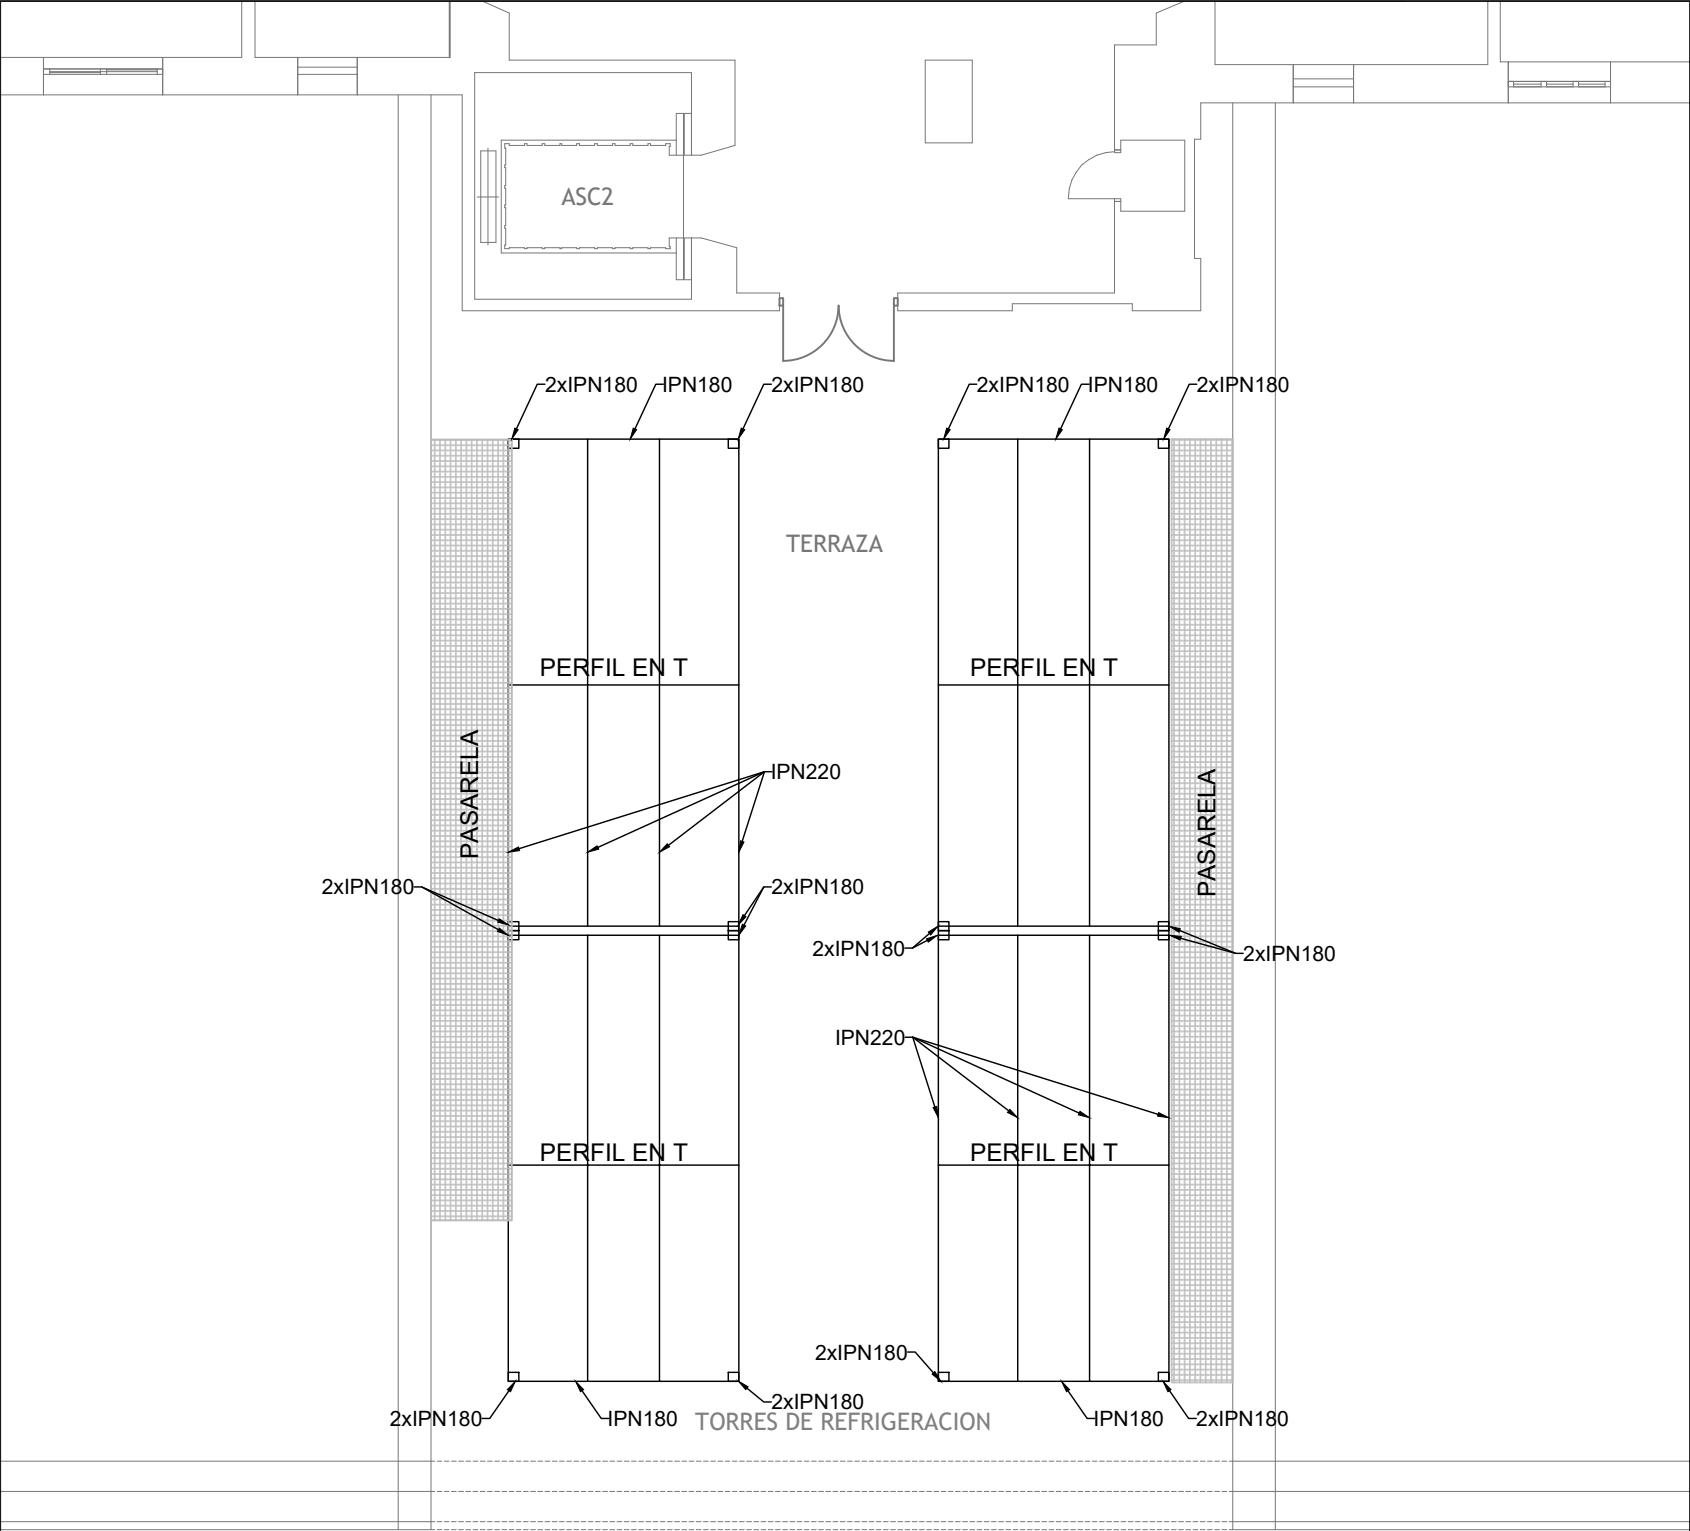
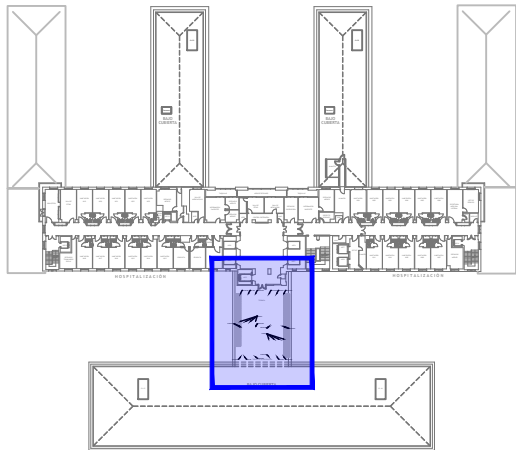

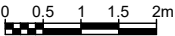


ESCALA: 1/40



Cliente:	PROYECTO DE EJECUCIÓN DE SUSTITUCIÓN DE DOS TORRES DE REFRIGERACIÓN EN EL HOSPITAL UNIVERSITARIO LA PRINCESA (MADRID)		
	ESTADO ACTUAL. ESTRUCTURA BANCADAS EXISTENTES Y PASARELAS EXISTENTES PLANTA 10		
 Francisco González Pérez	Fecha: JULIO 2025		
	Formato: A3 Escala: 1/100 	Nº Plano: 2.1	Hoja: 1/1