



LEYENDA

Sumidero existente

Válvula motorizada

Saneamiento de PVC DN110

Saneamiento de PPR DN40

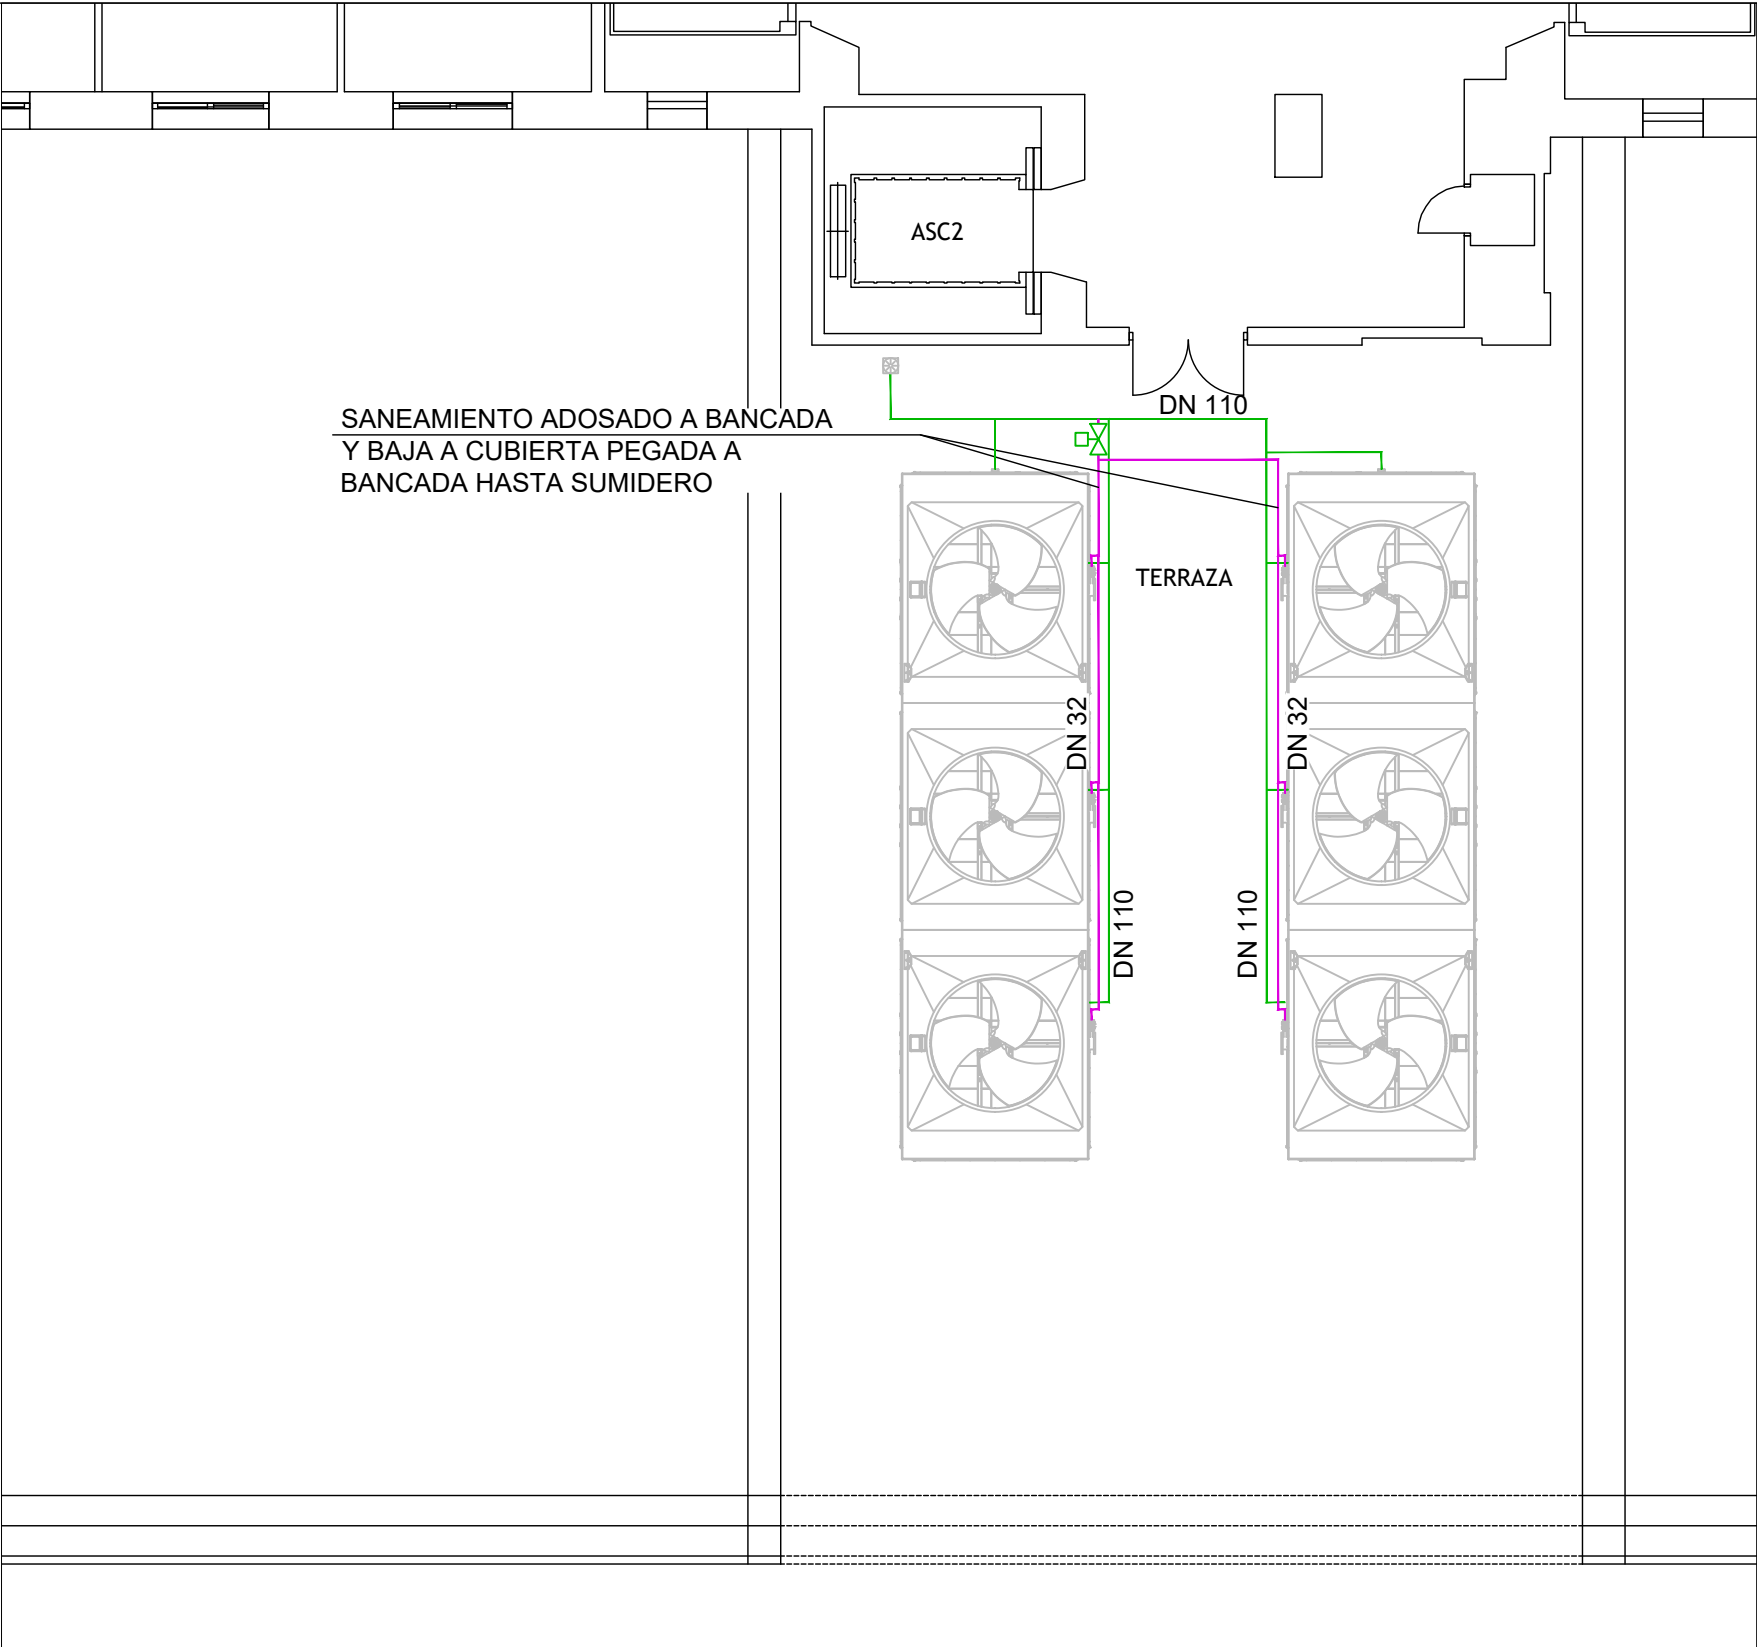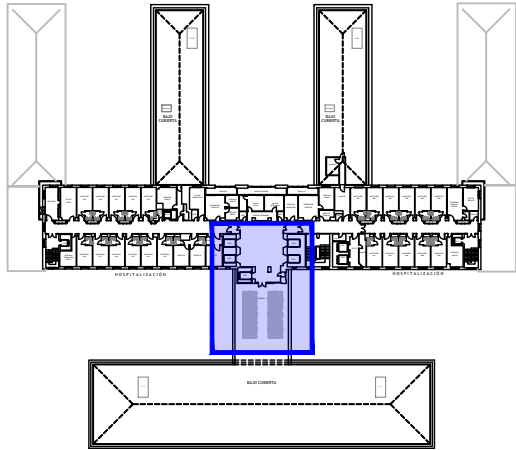

<div>Ciente:</div> <div> </div> <div>Francisco González Pérez</div>	<div>PROYECTO DE EJECUCIÓN DE SUSTITUCIÓN DE DOS TORRES DE REFRIGERACIÓN EN EL HOSPITAL UNIVERSITARIO LA PRINCESA (MADRID)</div>	<div>Fecha: JULIO 2025</div>	
	<div>ESTADO PROYECTADO SANEAMIENTO PLANTA 10</div>	Formato: A3 Escala: 1/100	Nº Plano: 5.4
		<div></div>	

Hoja: 1/1