


PROYECTO DE PARCELACION DEL SECTOR 115-A
"ESPARTALES NORTE" ALCALA DE HENARES. MADRID

TC-2


22 MAR 2007

ESCALA: 1/2000

LOCALIZACION

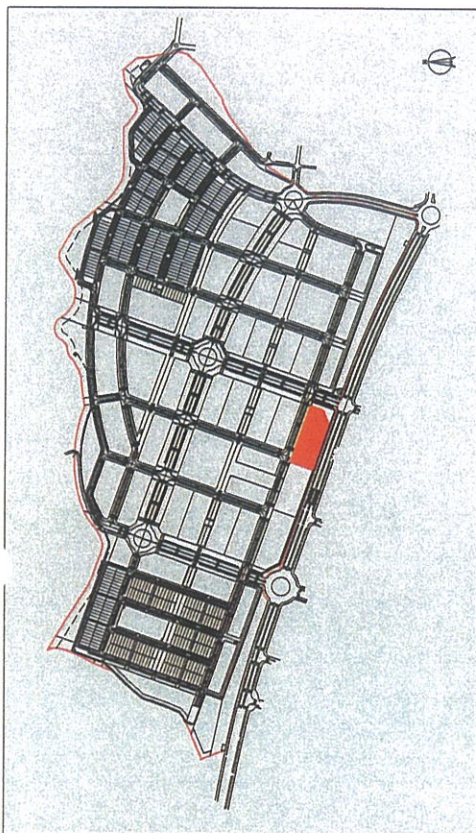

DELIMITACION

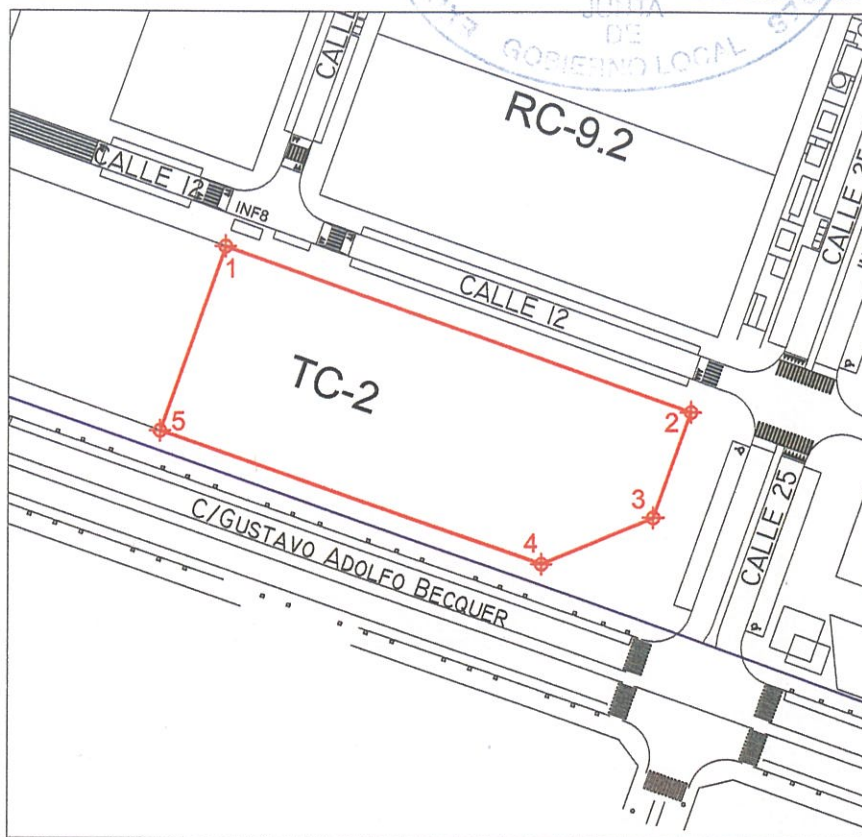

DESCRIPCION

TC-2

Parcela urbana con una superficie total de 6486,78 metros cuadrados y un perímetro de 352,01 metros, situada en el término municipal de Alcalá de Henares, en el Plan del sector 115 A Espartales Norte, que desde un vértice situado al Norte y siguiendo el sentido de las agujas del reloj limita:

- Al Norte, con la calle 12, en línea recta de 131,18 m.
- Al Este, con la calle 25, en línea recta de 29,63 m.
- Al Sureste, con la calle Gustavo Adolfo Becquer, en línea recta de 32,33 m.
- Al Sur, con la calle Gustavo Adolfo Bécquer, en línea recta de 107,09 m.
- Al Oeste, con la prolongación de la parcela ZV-9, en línea recta de 51,78 m.

ALCALA DE
HENARES Nº5
SECCION
CENTRO

TOMO: 4.254

LIBRO: 712

FOLIO: 106

FINCA: 50.059

INSCRIPCION: 1ª

CARACTERISTICAS

PARCELA	TC-2
USO CARACTERISTICO	Comercial
ORDENANZA	Terciario/Comercial
SUPERFICIE PARCELA	6486,78 m2
SUPERFICIE EDIFICABLE	4500,00 m2

COORDENADAS

PUNTO	X	Y	LONGITUD (ml)
1	469160.44	4484685.11	de 1a2 131.18
2	469284.16	4484641.52	de 2a3 29.63
3	469274.31	4484613.57	de 3a4 32.33
4	469244.43	4484601.24	de 4a5 107.09
5	469143.23	4484636.27	de 5a1 51.78

SUPERFICIE (m2)

6486,78 (m2)

65