




SERVICIOS

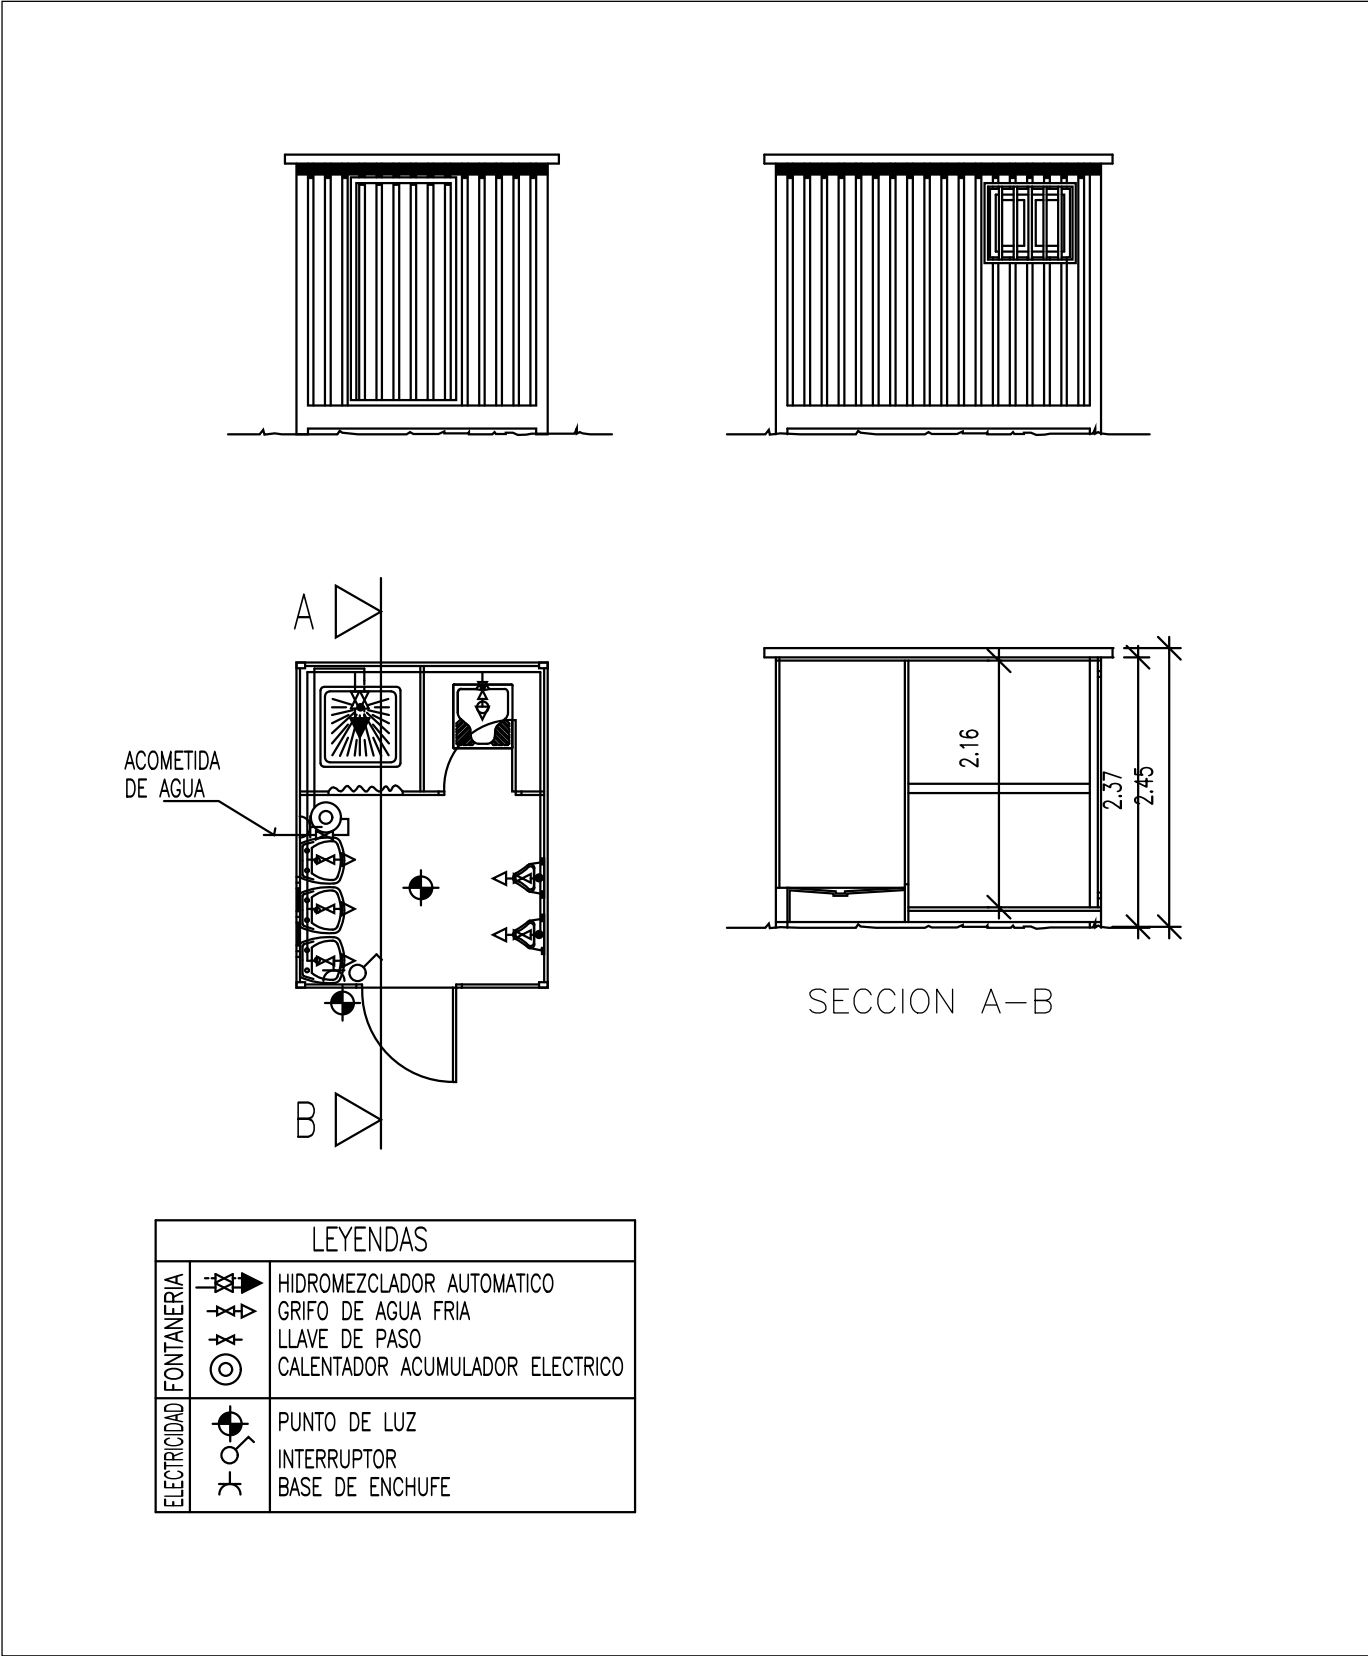


SEÑALES DE OBLIGACION (I)

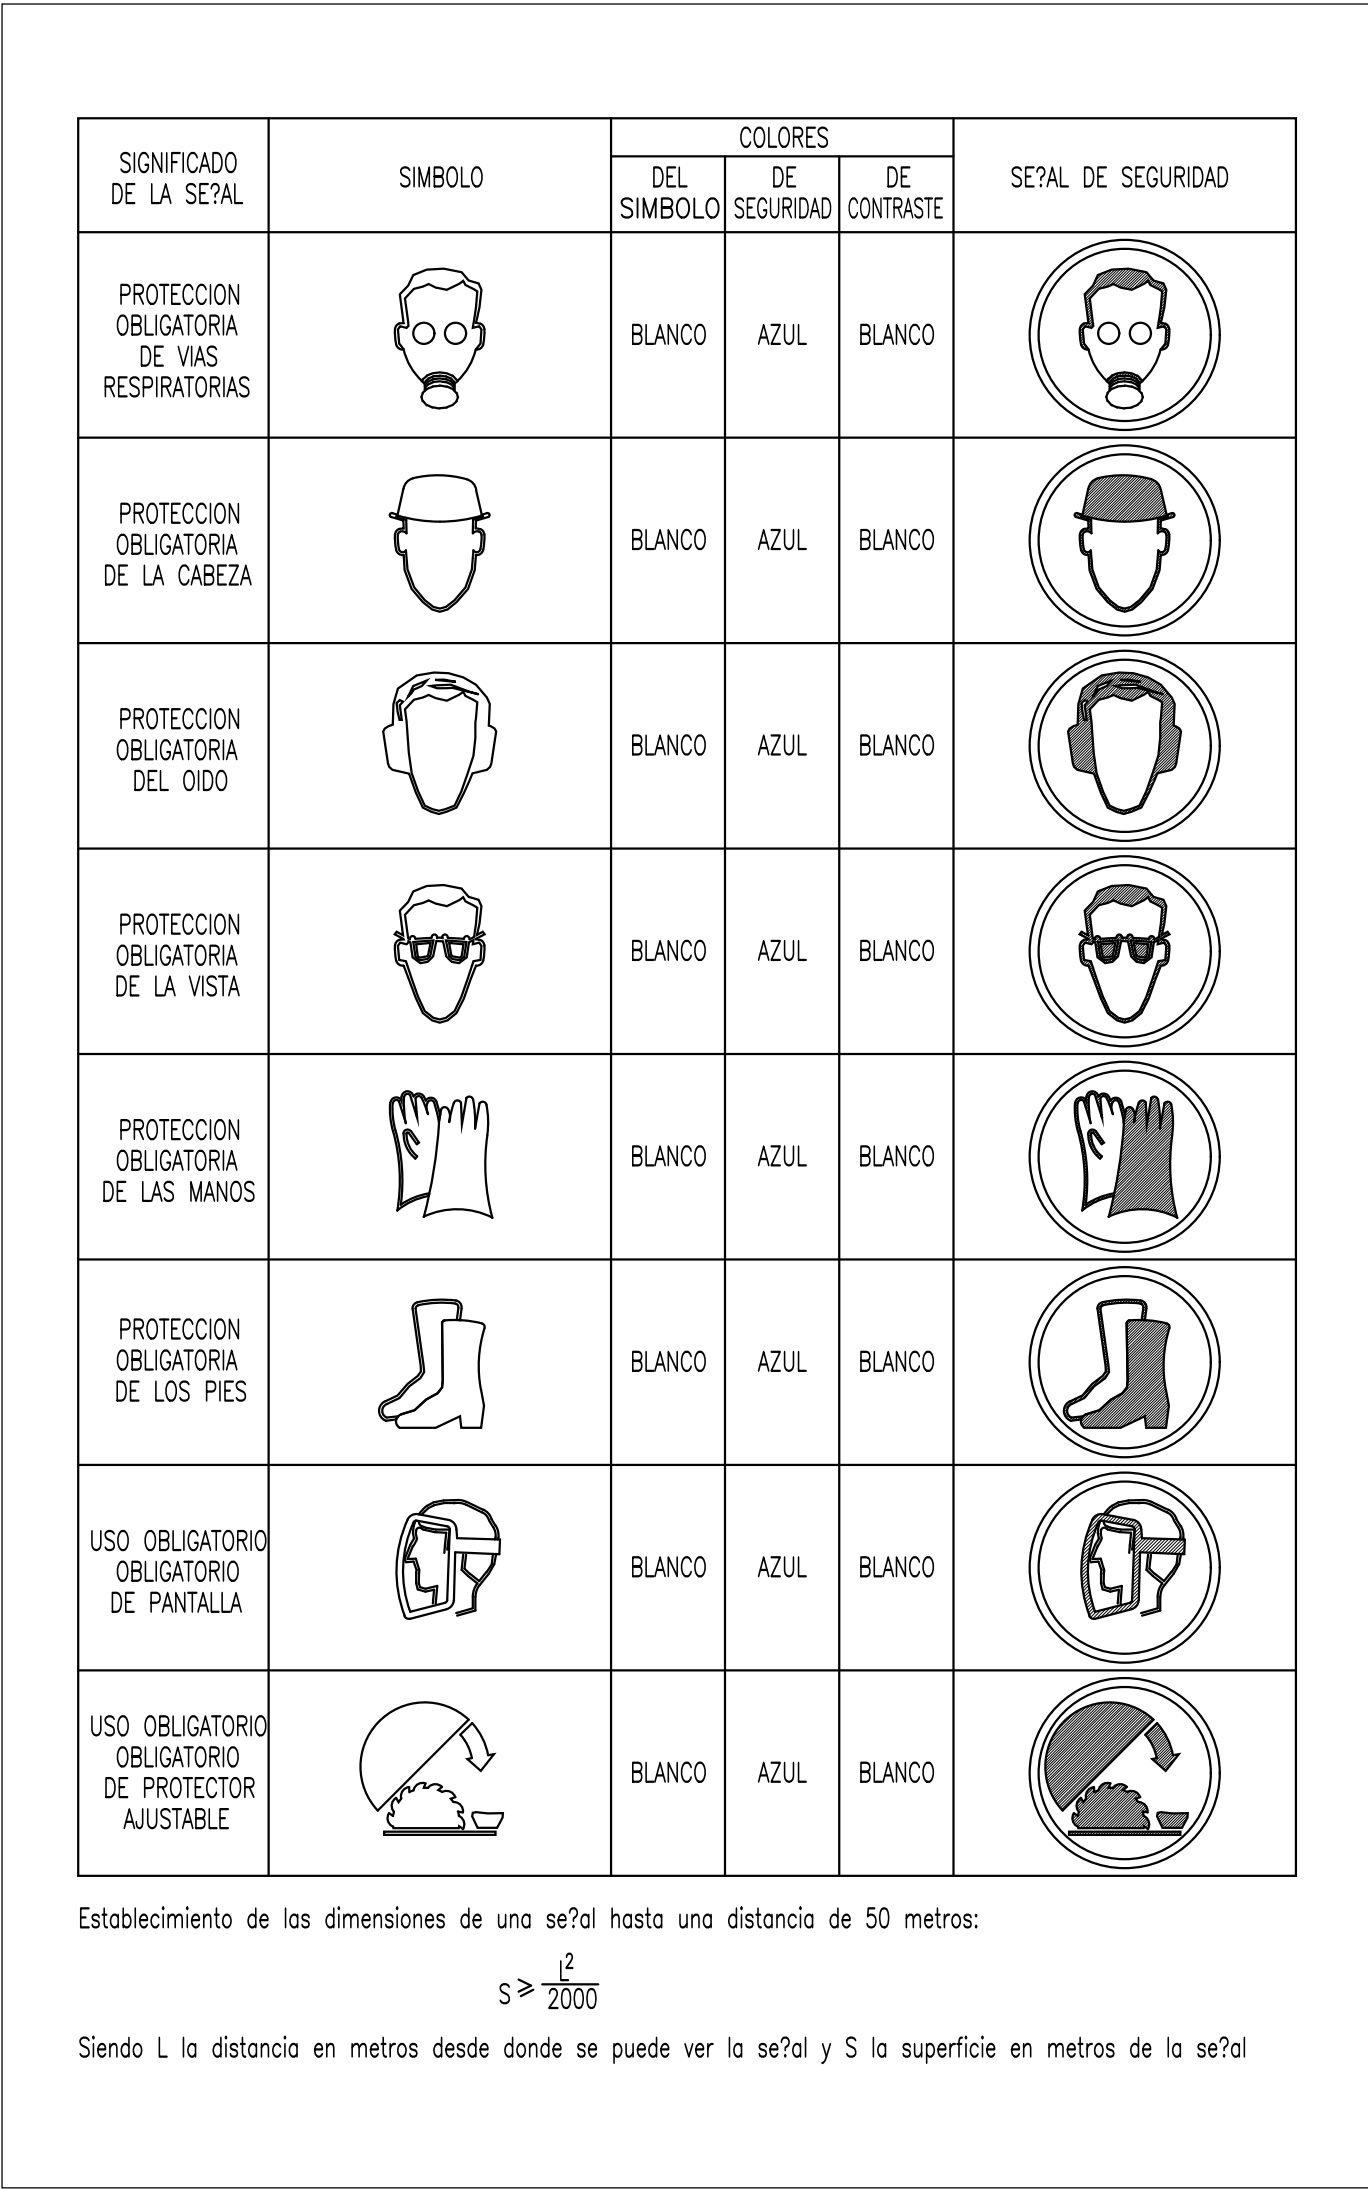


COMEDORES

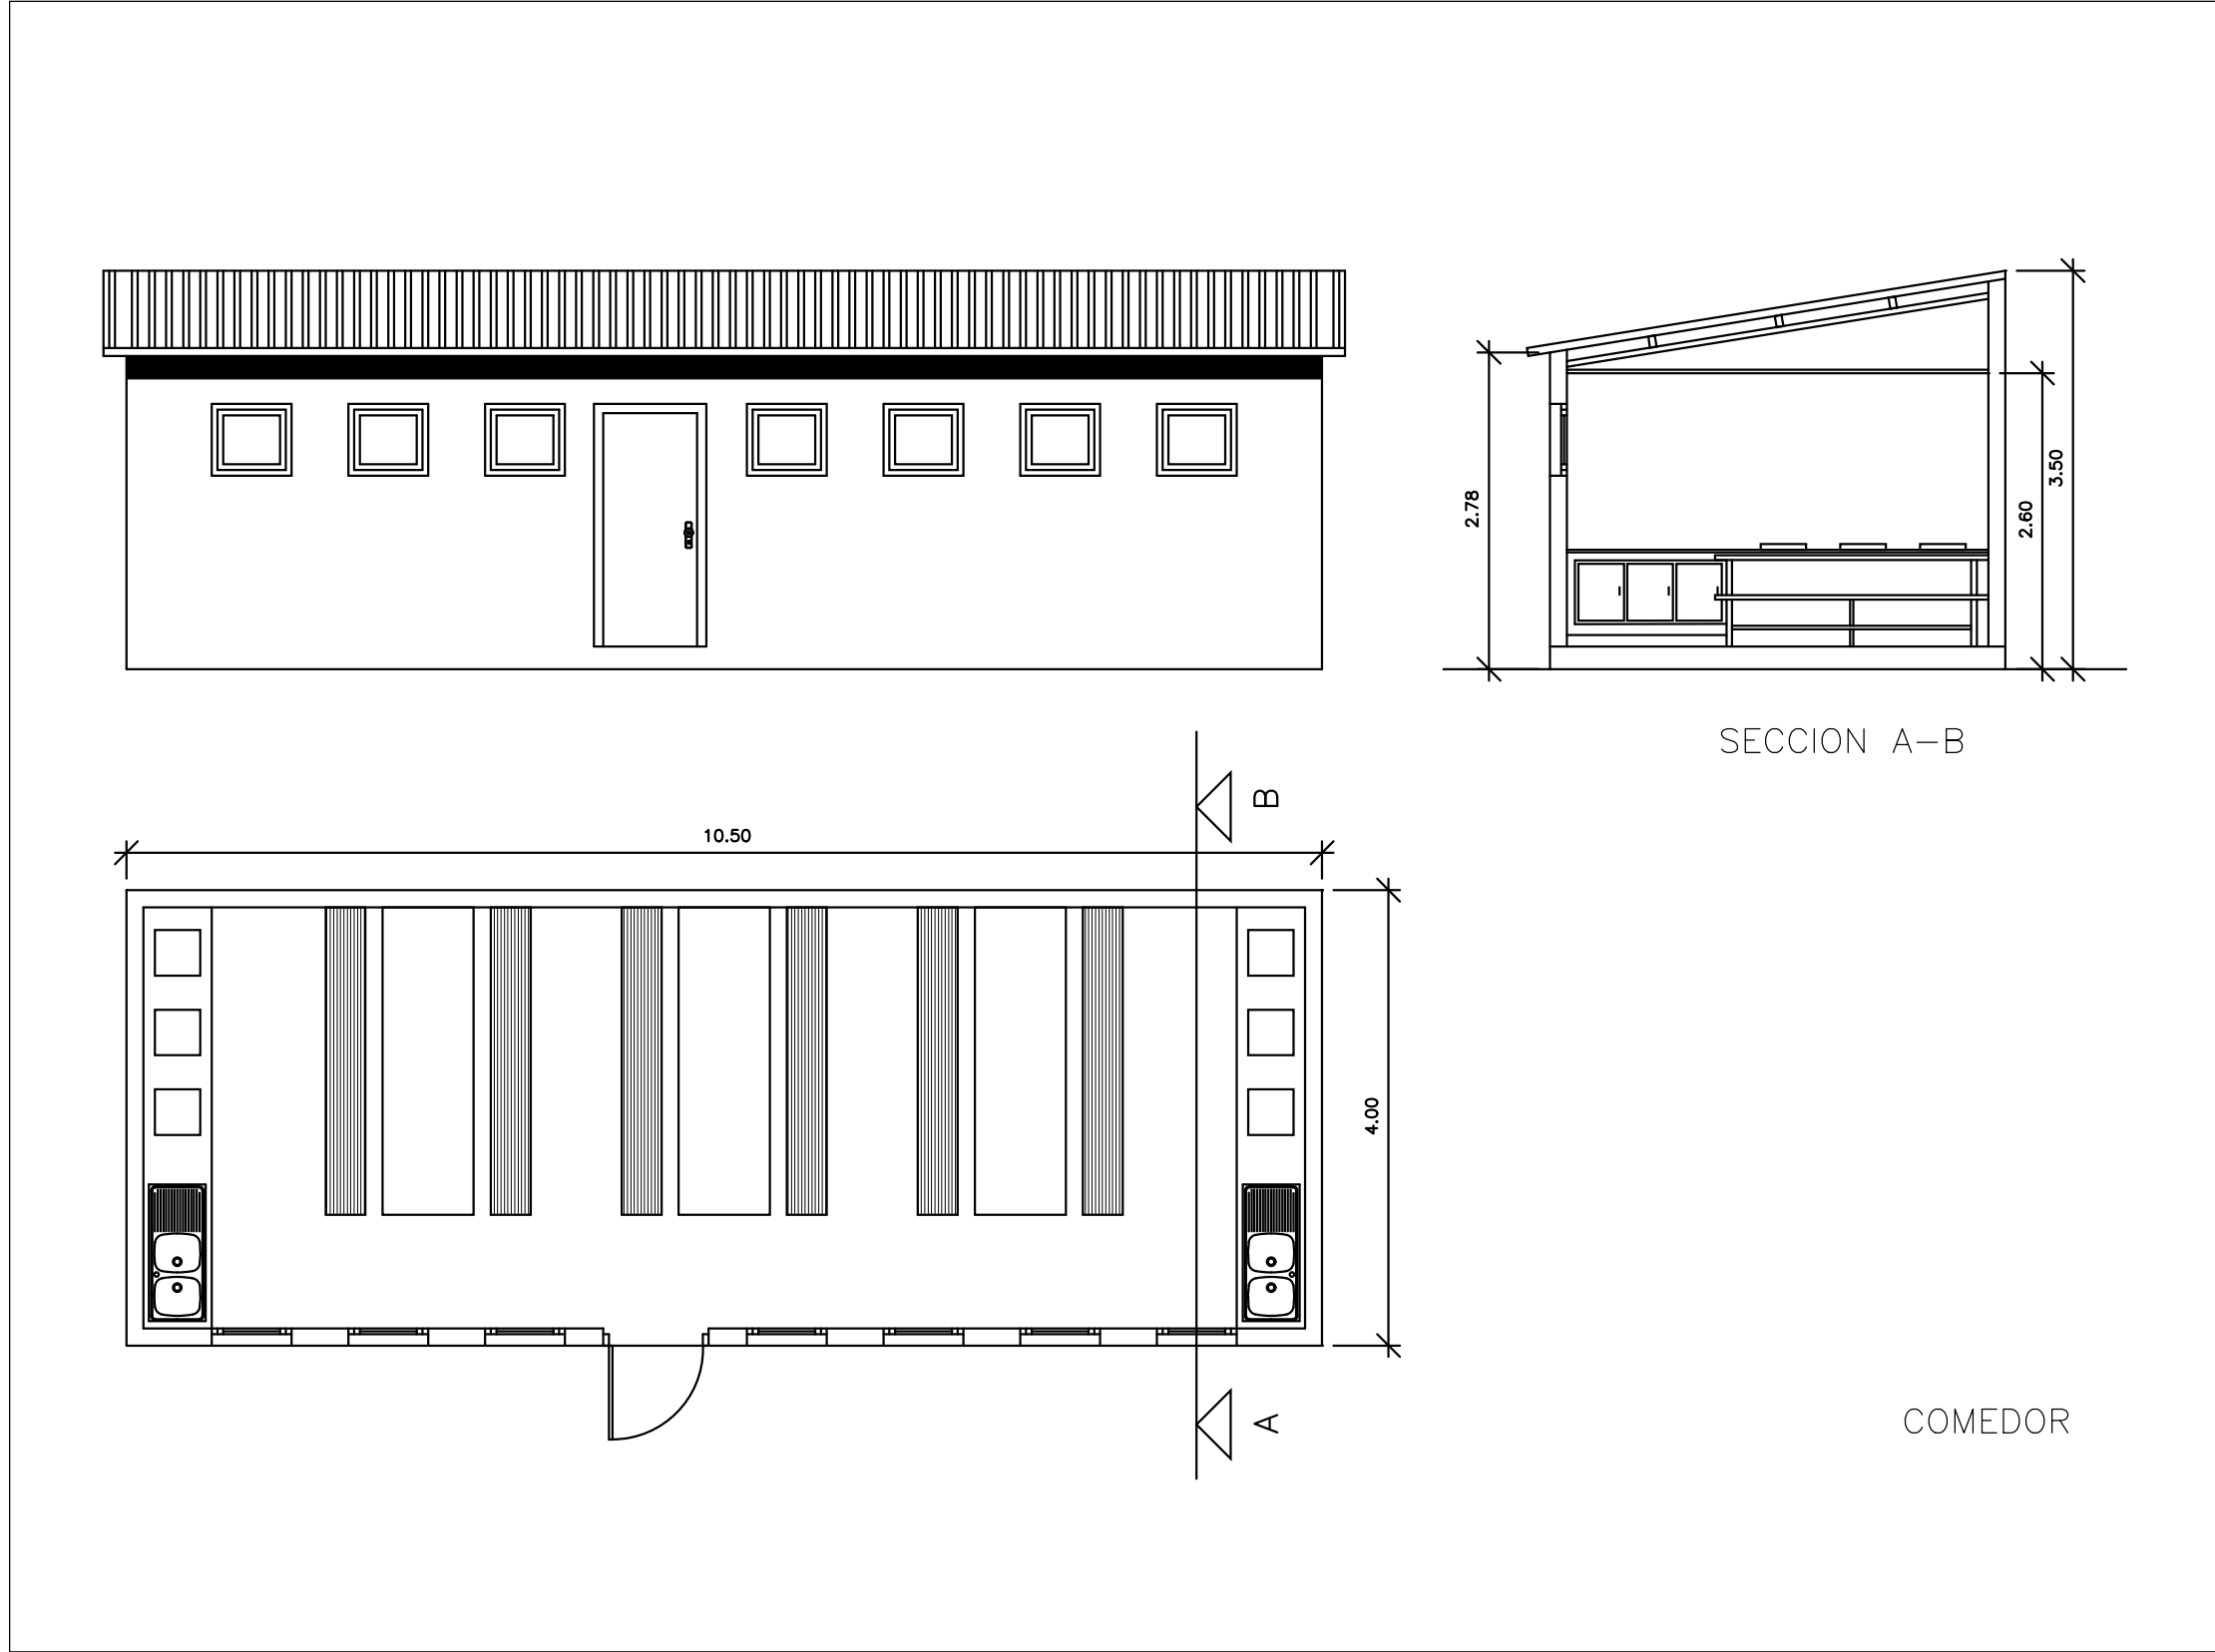


SEÑALES DE OBLIGACION (II)

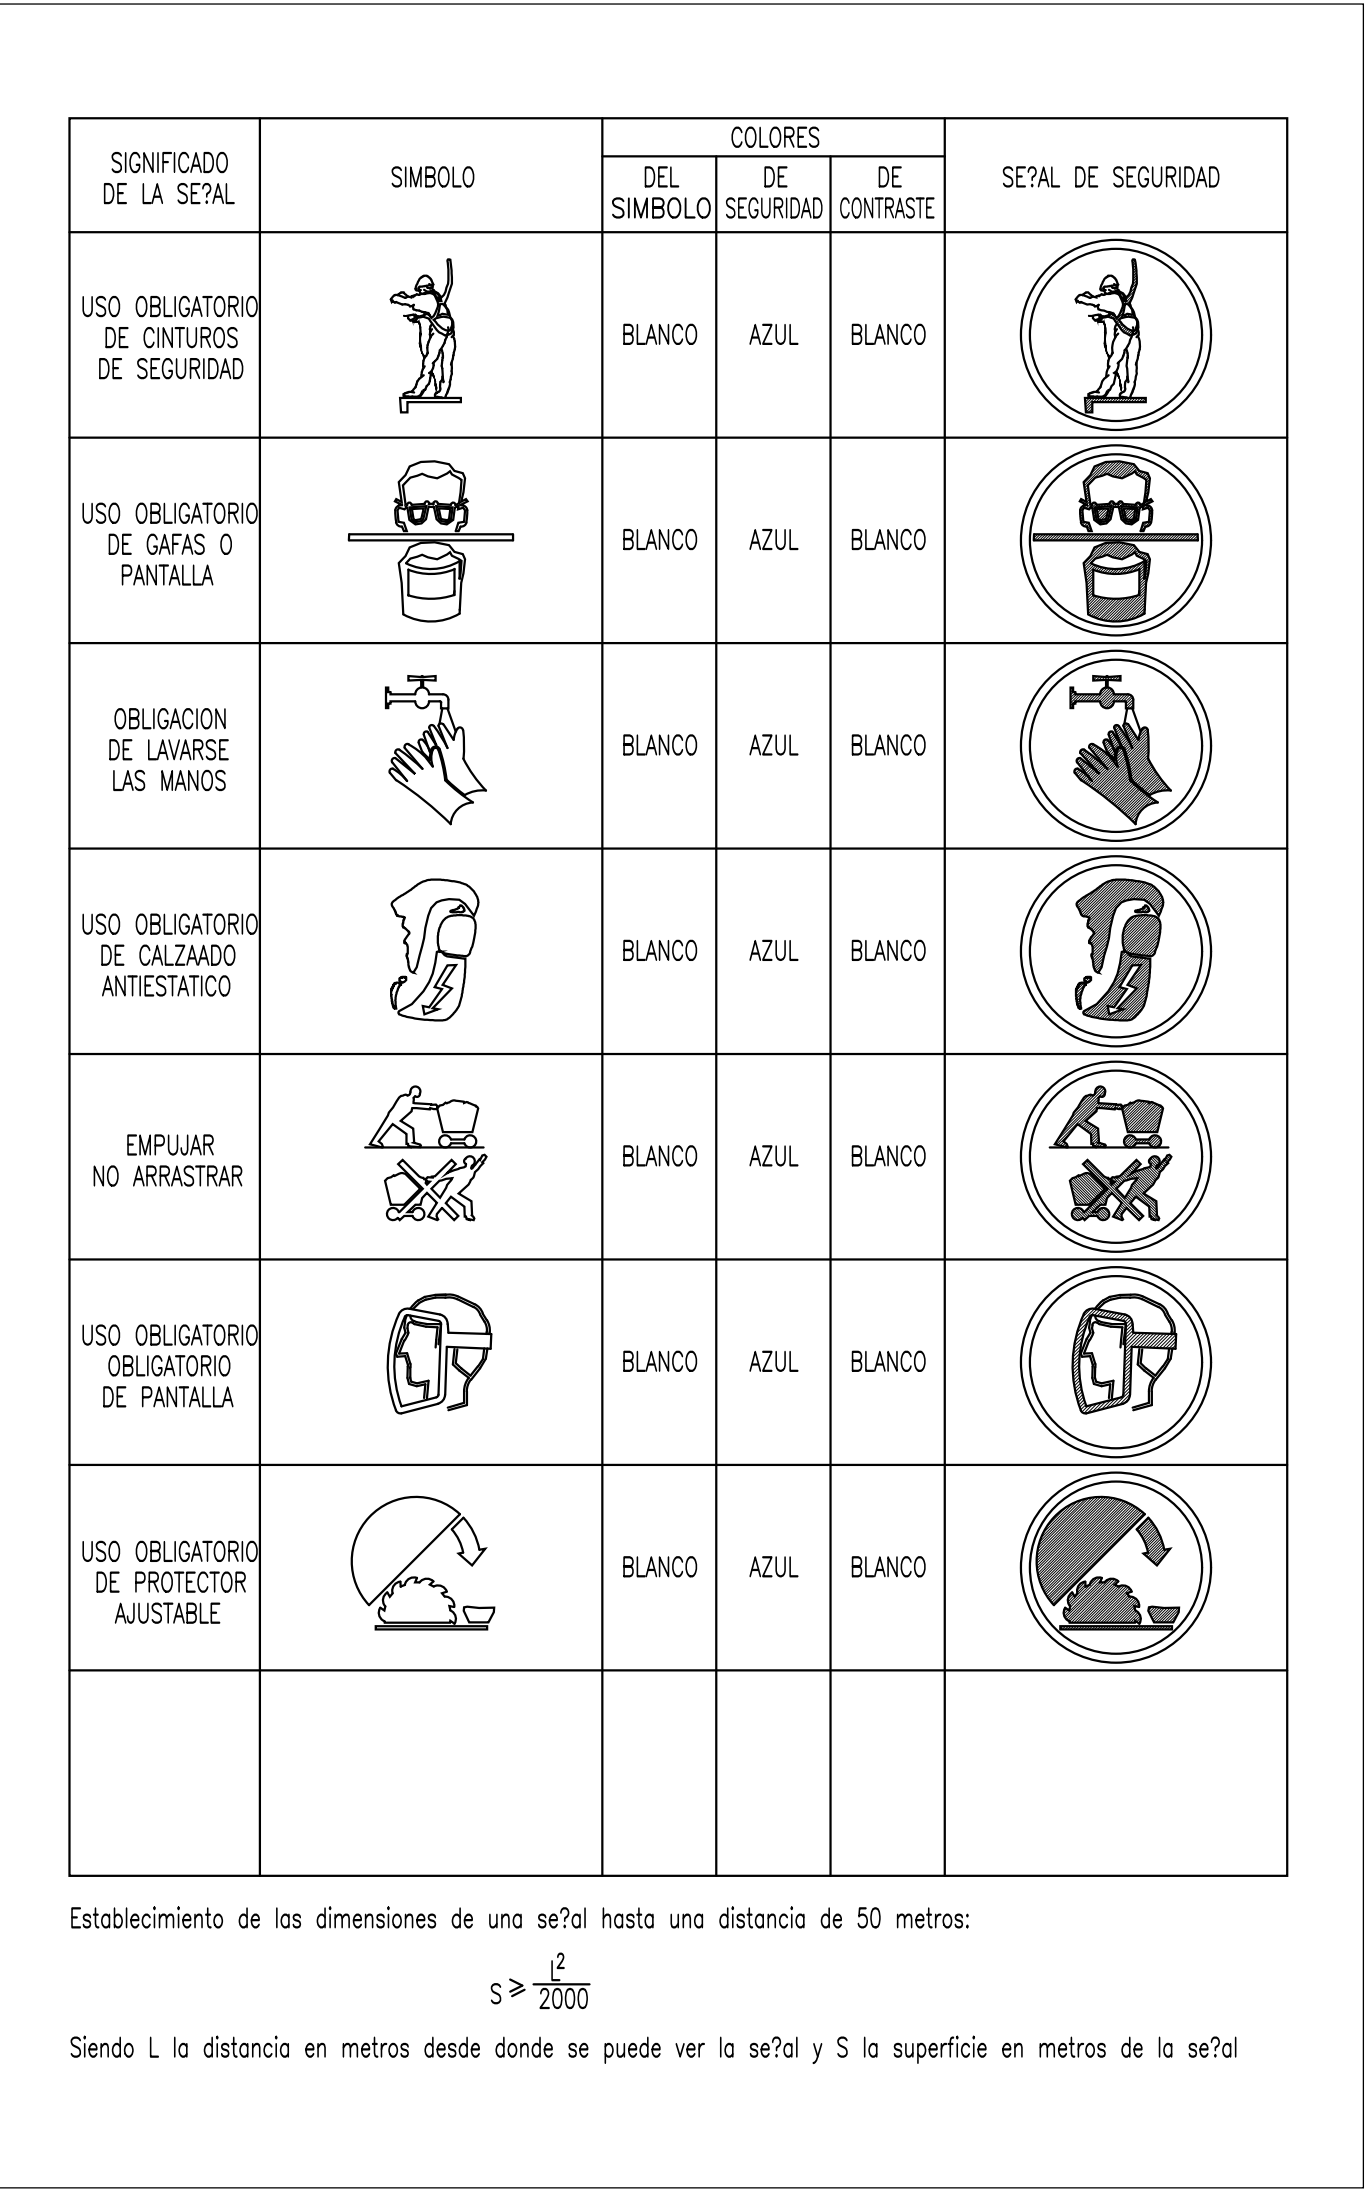

VESTUARIOS

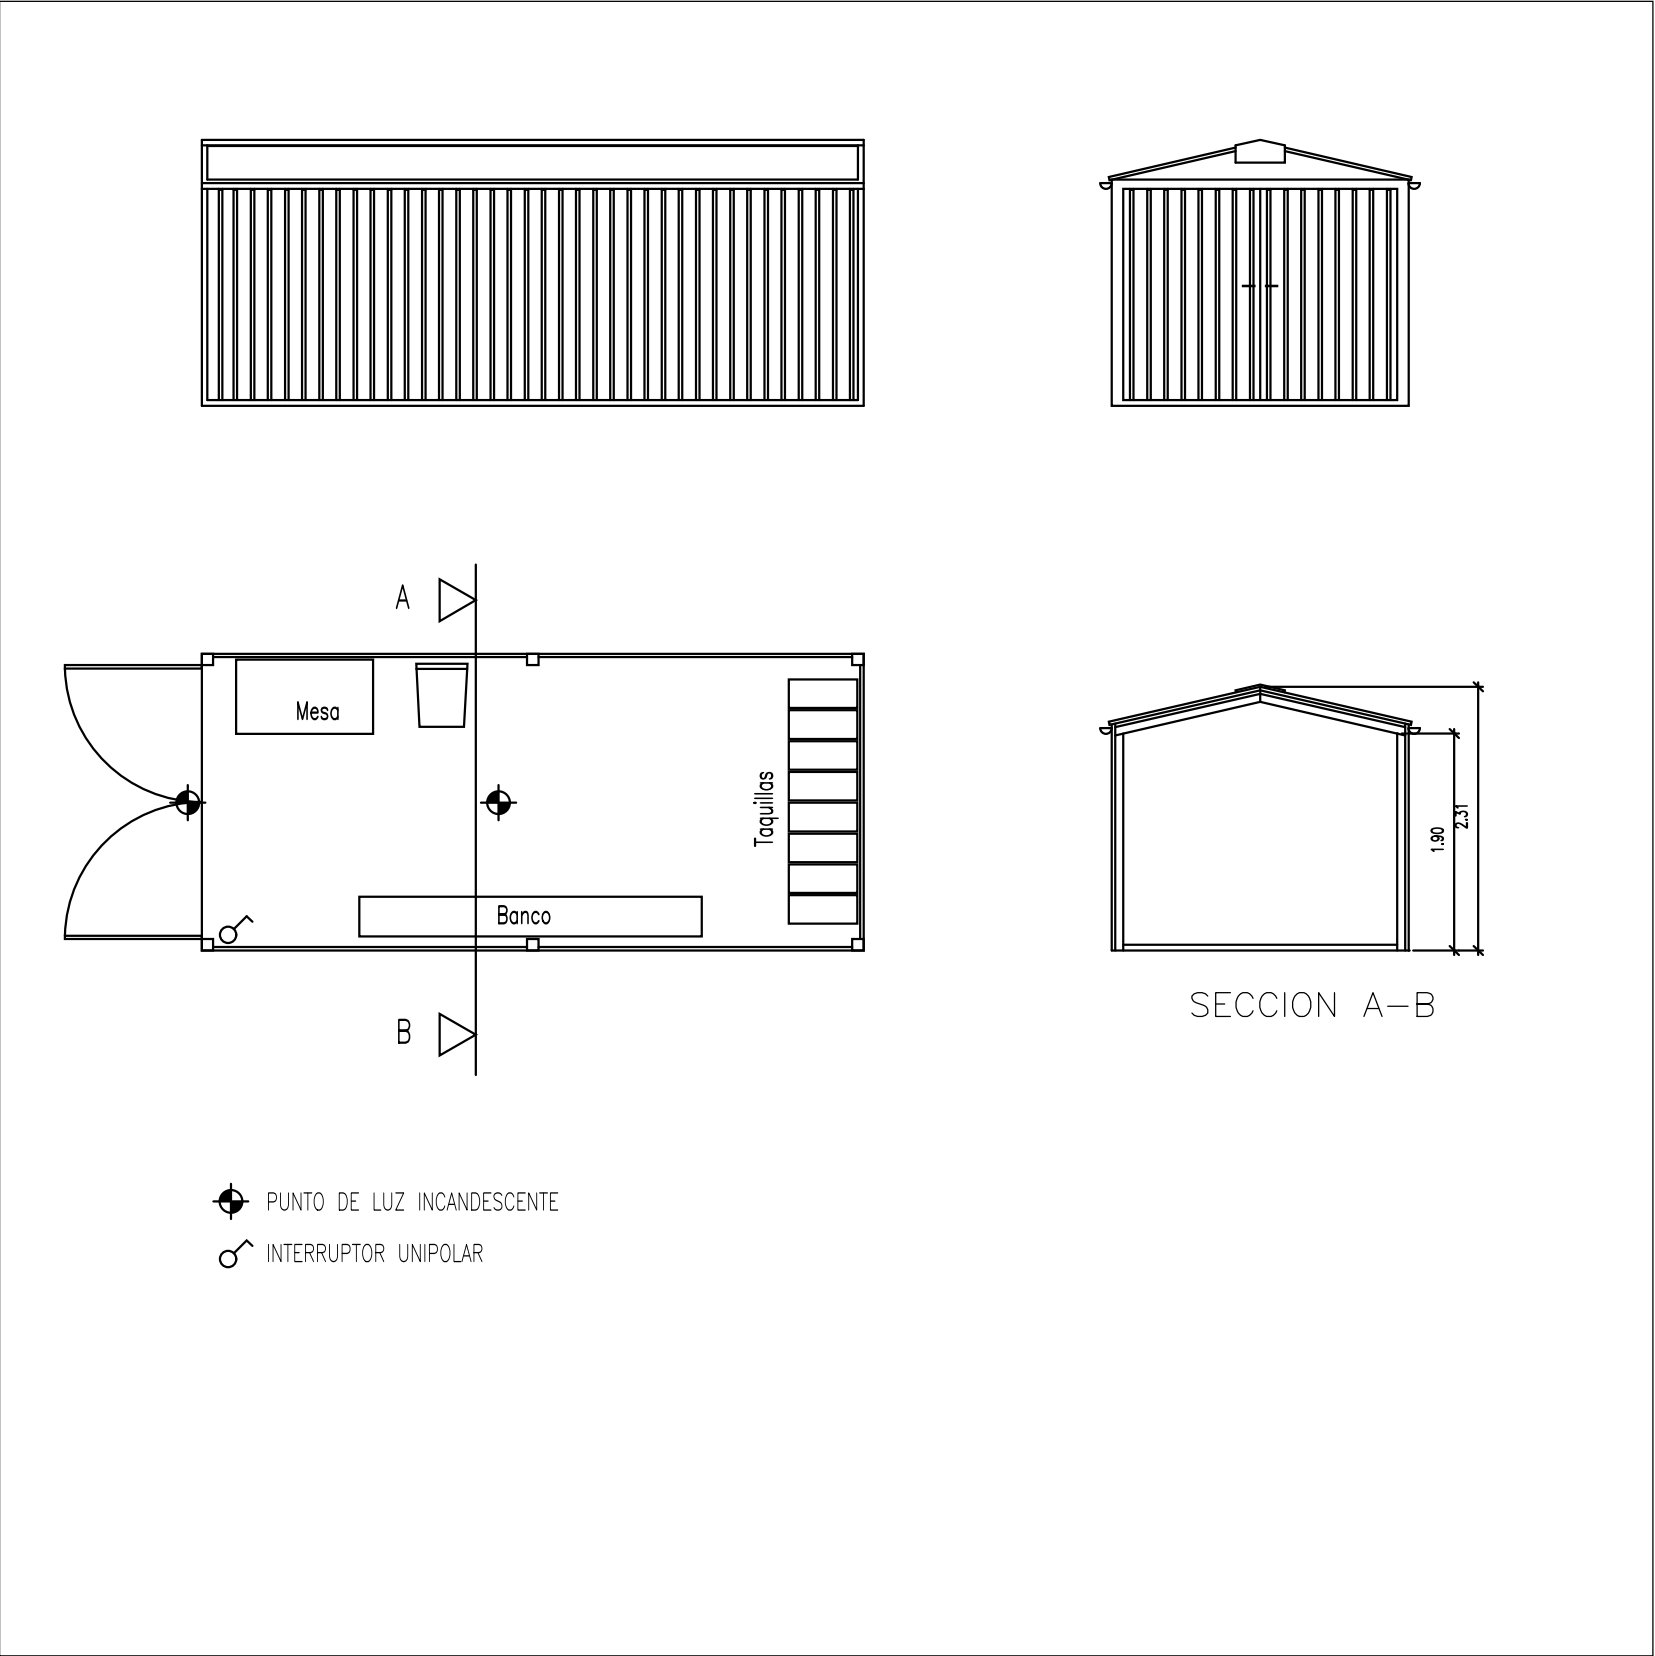

CASSETAS MIXTAS

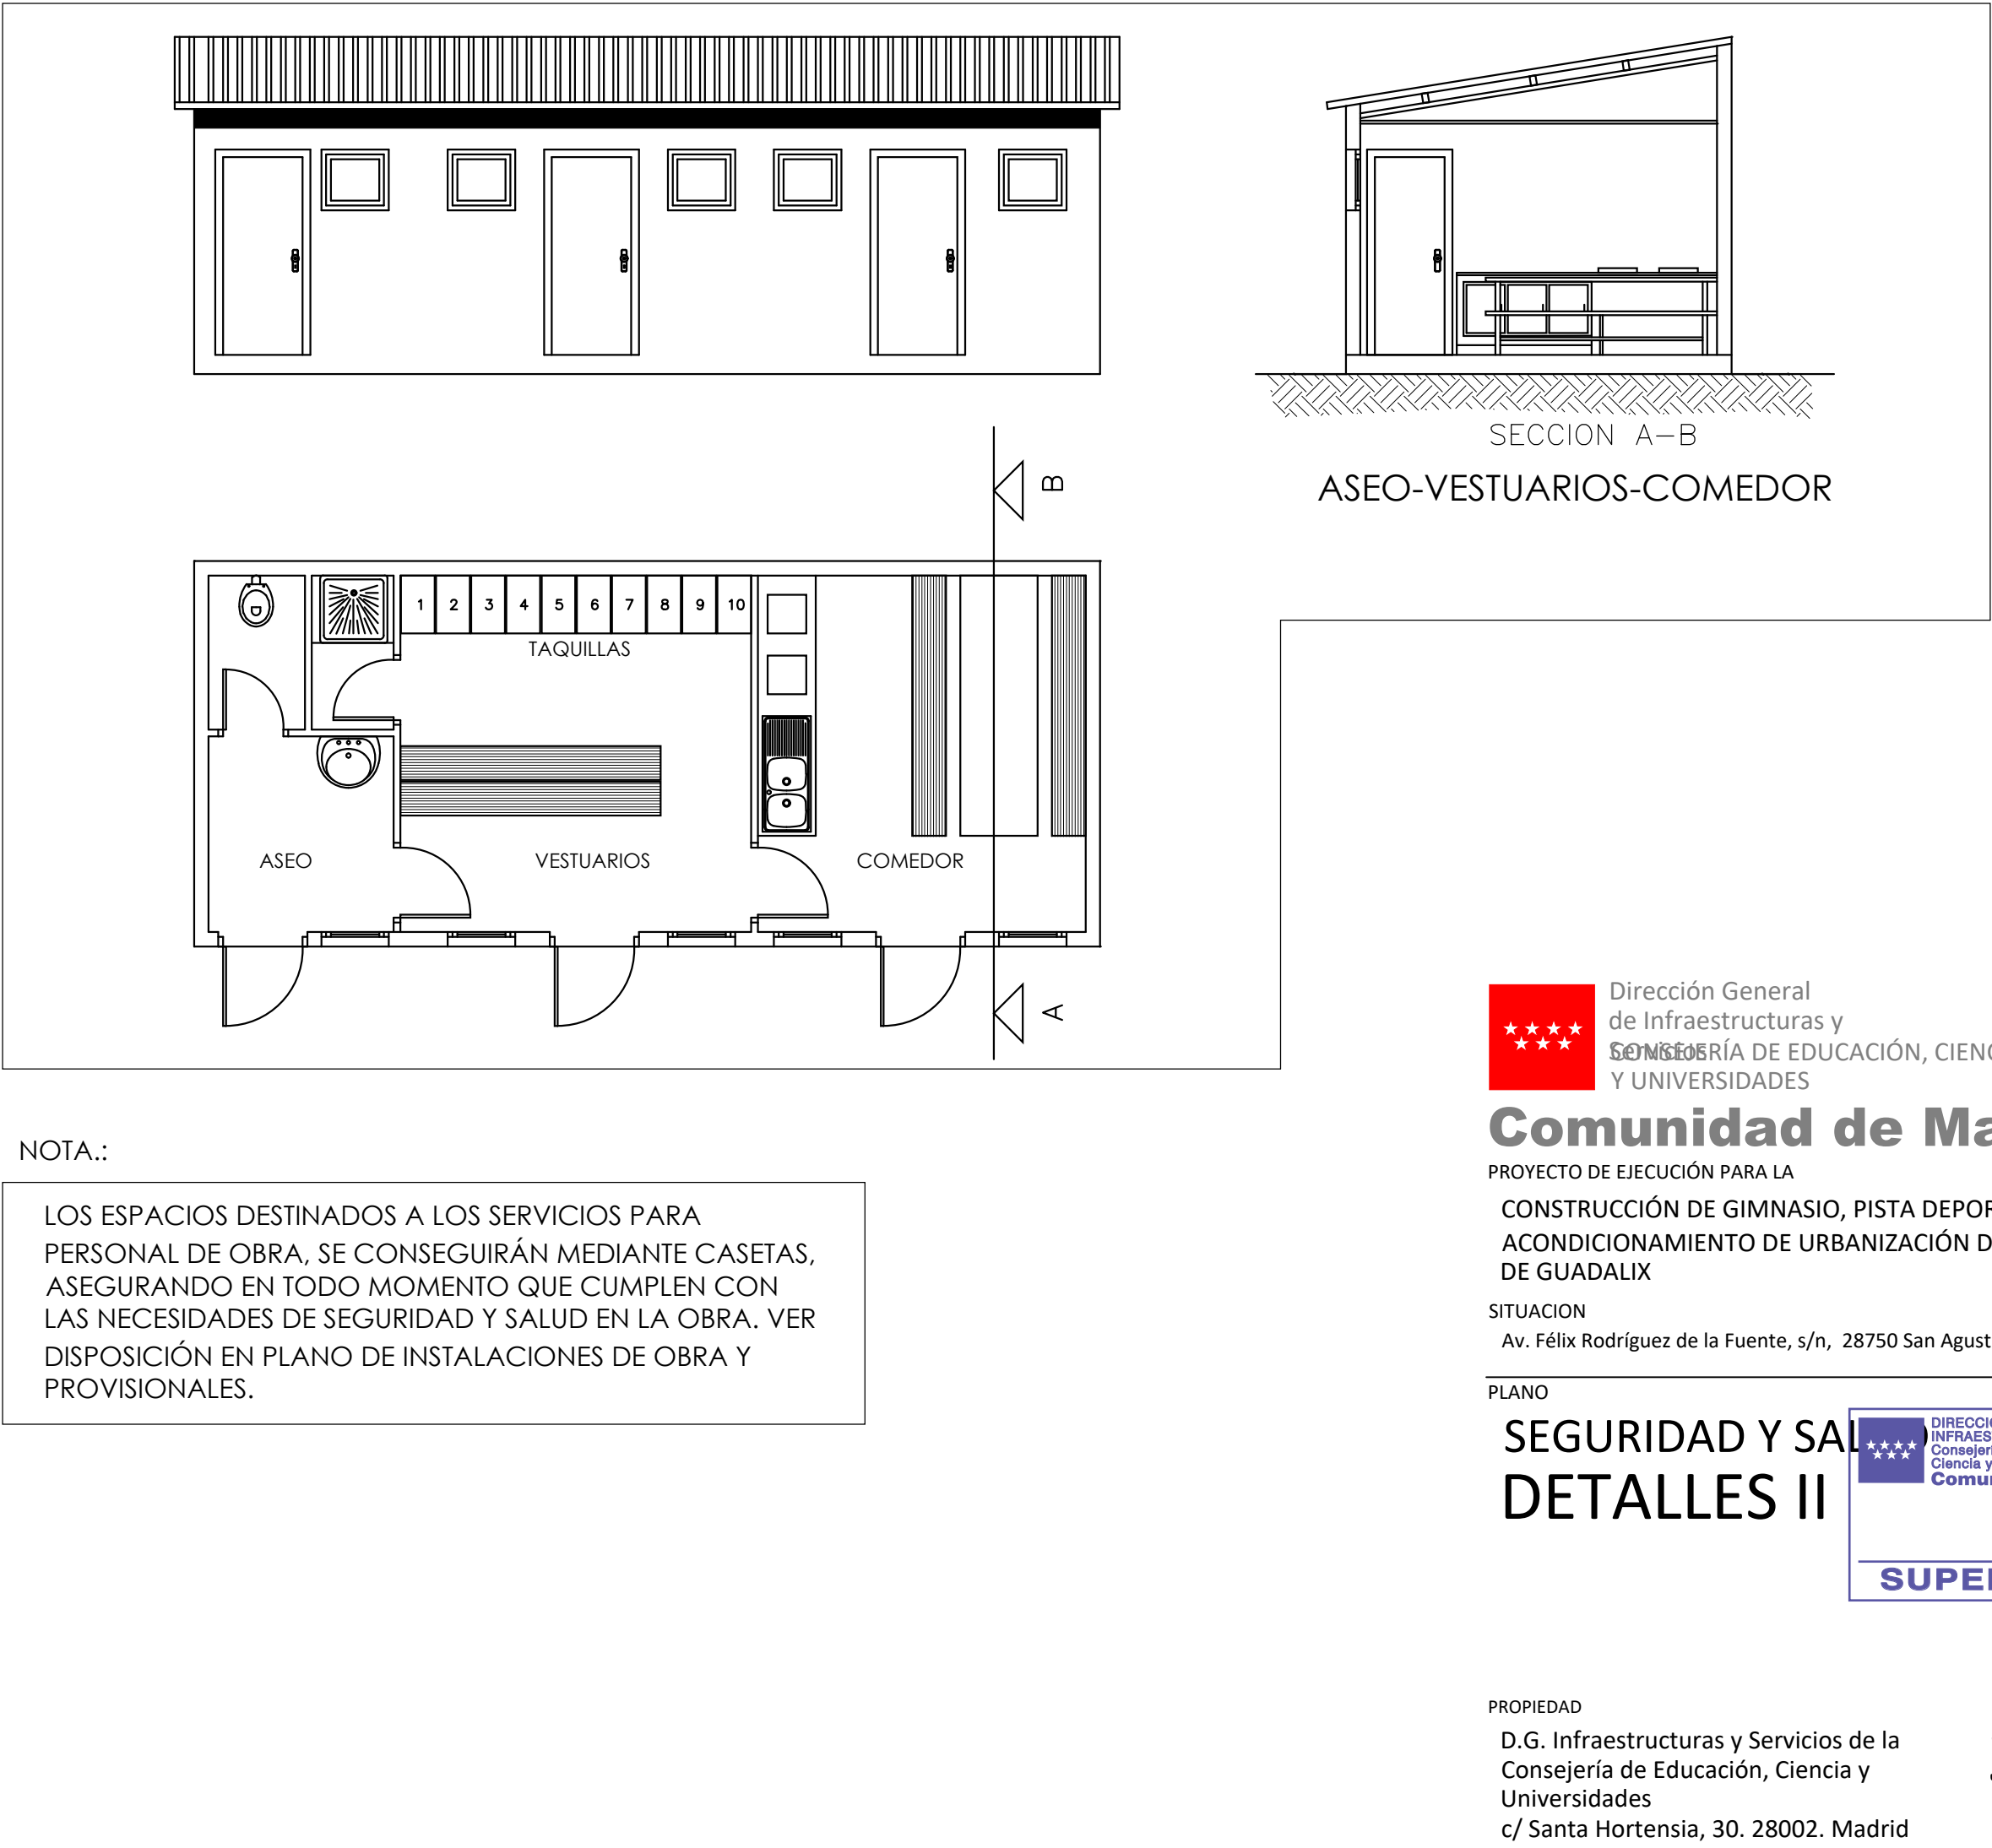

NOTA.:
LOS ESPACIOS DESTINADOS A LOS SERVICIOS PARA PERSONAL DE OBRA, SE CONSEGUIRÁN MEDIANTE CASSETAS, ASEGURANDO EN TODO MOMENTO QUE CUMPLEN CON LAS NECESIDADES DE SEGURIDAD Y SALUD EN LA OBRA. VER DISPOSICIÓN EN PLANO DE INSTALACIONES DE OBRA Y PROVISIONALES.



Dirección General de Infraestructuras y Servicios de la Consejería de Educación, Ciencia y Universidades

Comunidad de Madrid

PROYECTO DE EJECUCIÓN PARA LA CONSTRUCCIÓN DE GIMNASIO, PISTA DEPORTIVA Y ACONDICIONAMIENTO DE URBANIZACIÓN DEL IES SAN AGUSTÍN DE GUADALIX

SITUACION
Av. Félix Rodríguez de la Fuente, s/n, 28750 San Agustín del Guadalix, Madrid

PLANO

SEGURIDAD Y SALUD

DETALLES II



DIRECCIÓN GENERAL DE INFRAESTRUCTURAS Y SERVICIOS
Consejería de Educación, Ciencia y Universidades
Comunidad de Madrid

SUPERVISADO