


TRAYECTO AL HOSPITAL DE REFERENCIA

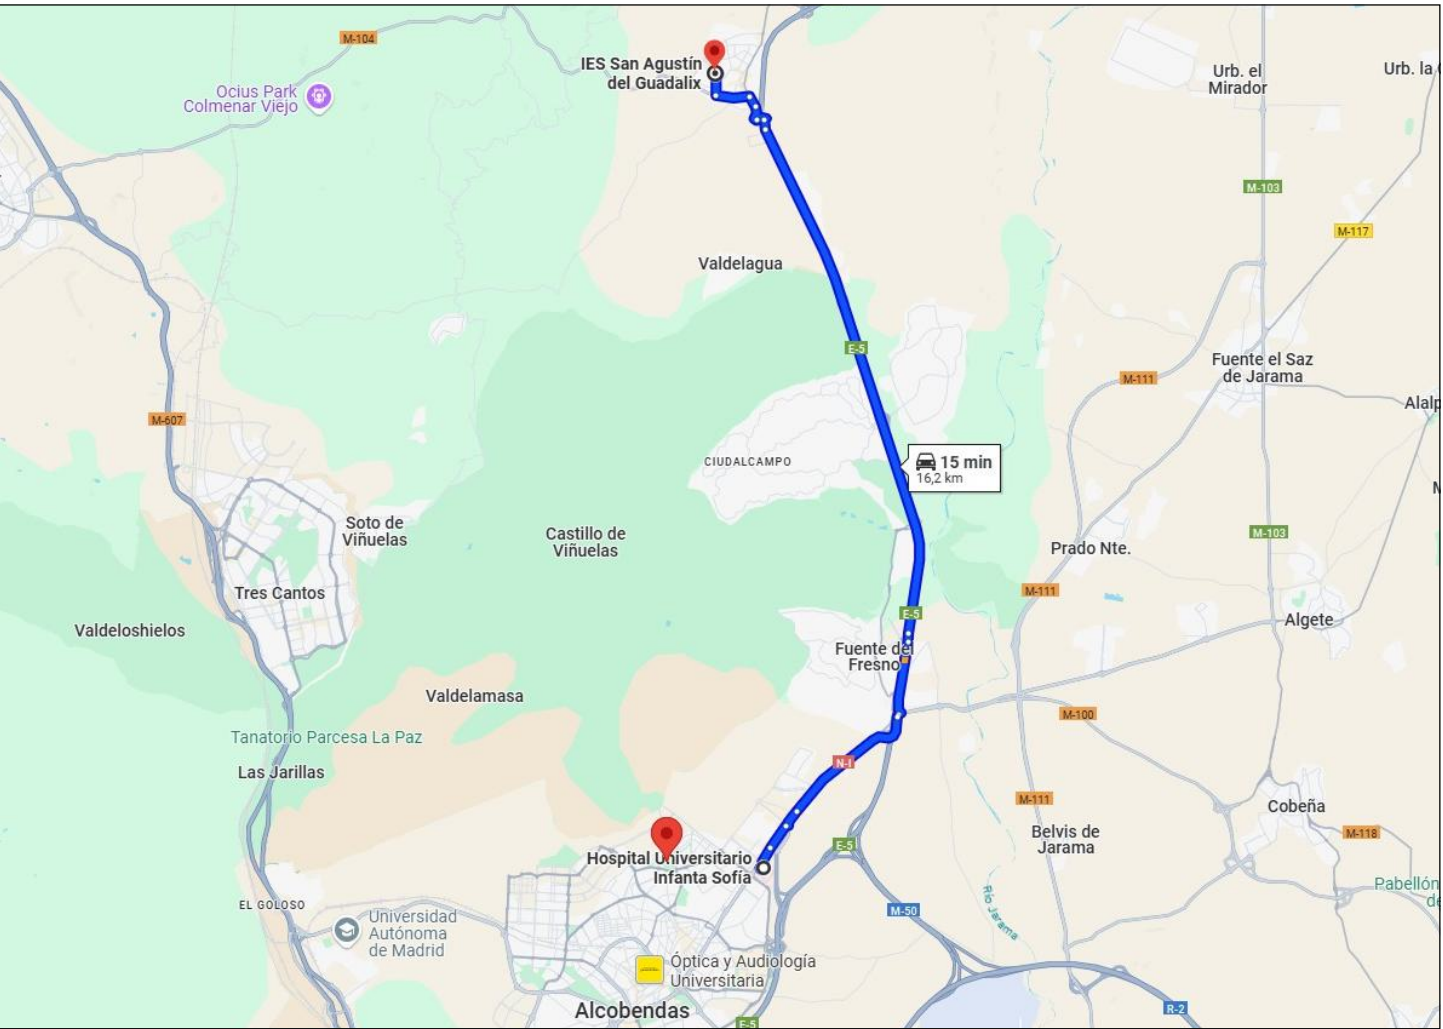

Dirección General de Infraestructuras y Servicios de la Consejería de Educación, Ciencia y Universidades

Comunidad de Madrid

PROYECTO DE EJECUCIÓN PARA LA CONSTRUCCIÓN DE GIMNASIO, PISTA DEPORTIVA Y ACONDICIONAMIENTO DE URBANIZACIÓN DEL IES SAN AGUSTÍN DE GUADALIX

SITUACION Av. Félix Rodríguez de la Fuente, s/n, 28750 San Agustín del Guadalix, Madrid

PLANO

SEGURIDAD Y SALUD EN EL EMPLEAZAMIENTO

SUPERVISADO

PROPIEDAD D.G. Infraestructuras y Servicios de la Consejería de Educación, Ciencia y Universidades c/ Santa Hortensia, 30. 28002. Madrid

ARQUITECTO Marta Sánchez Valencia

34SS01

ESCALA DINA1 1/300

FECHA abr 2025

REVISADO