




ANCLAJES CINTURON DE SEGURIDAD (Seguro de anclaje móvil)

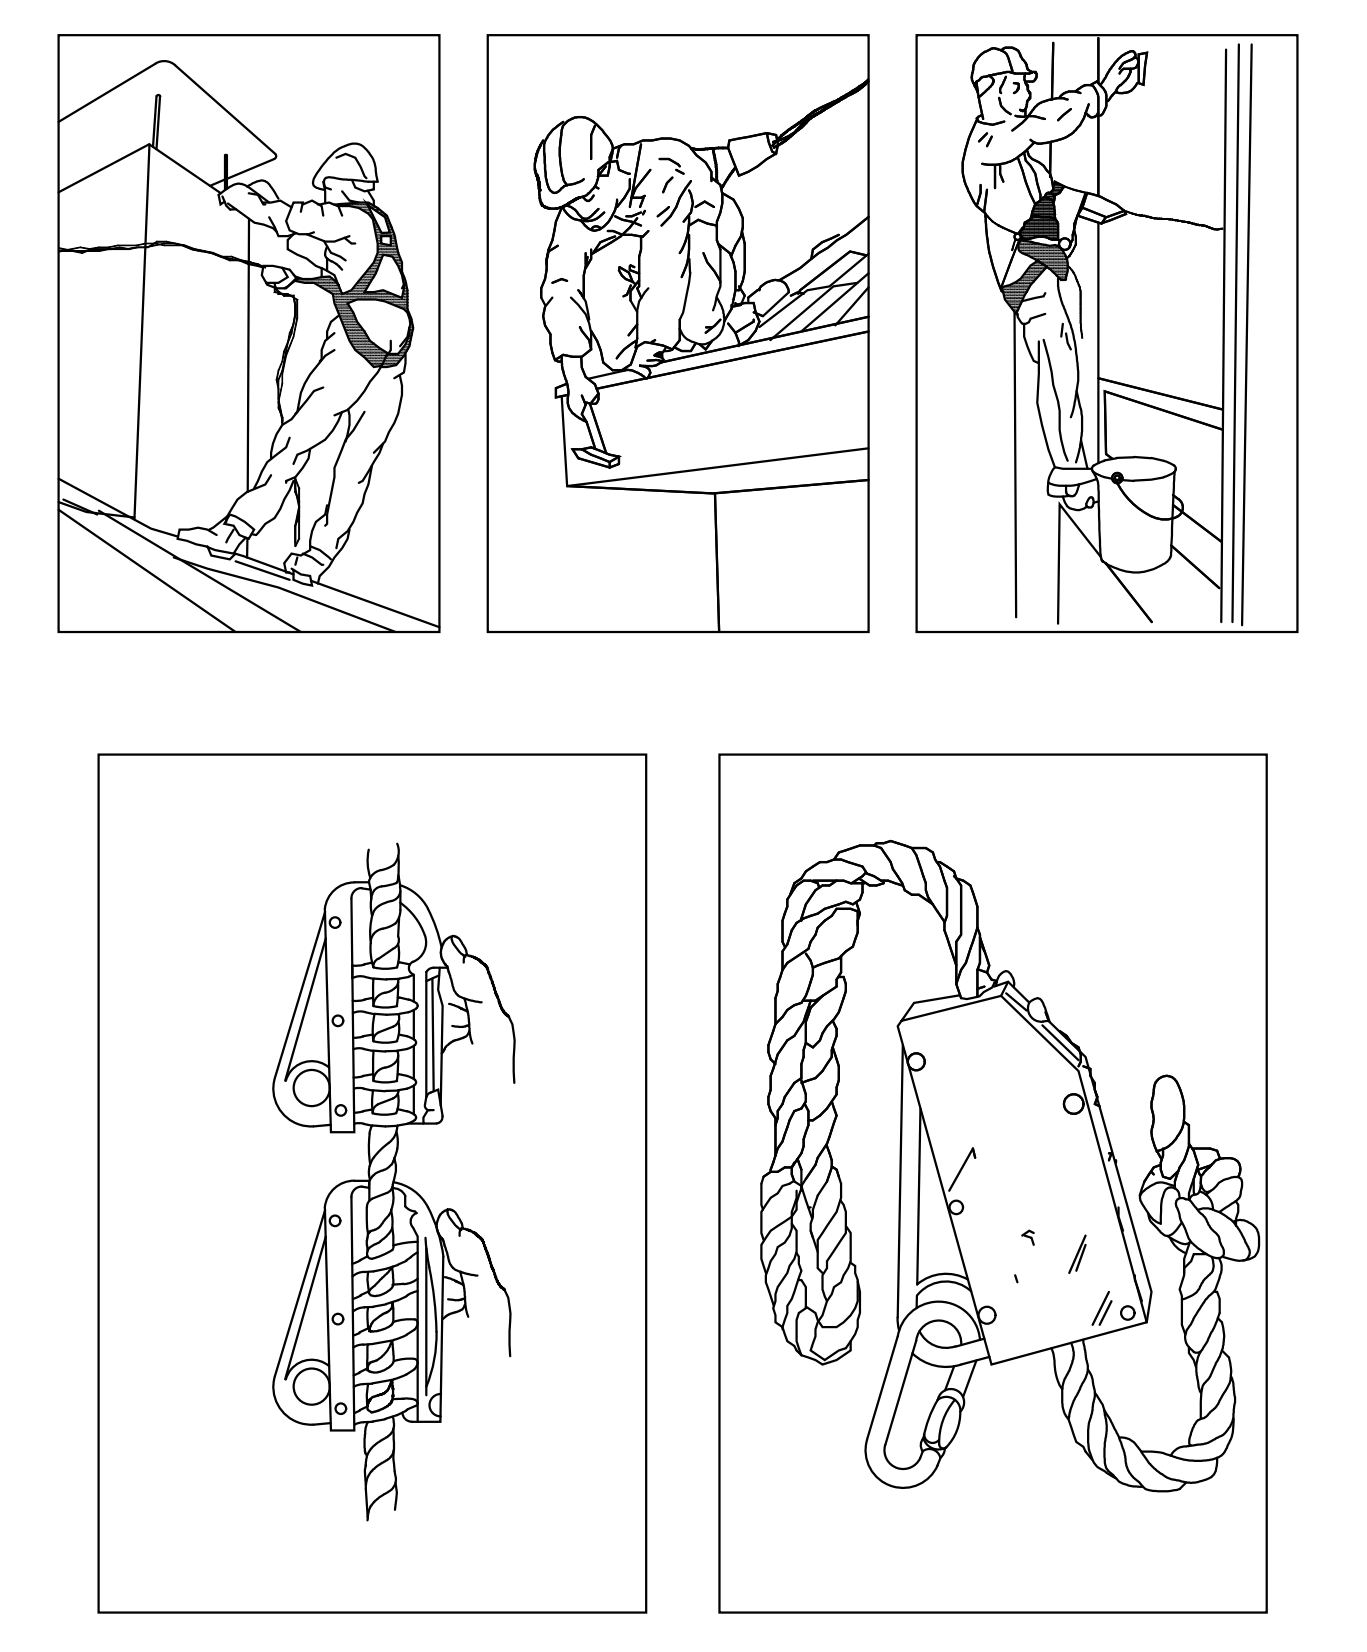


ANCLAJES CINTURON DE SEGURIDAD (Seguro autom. anticaidas)

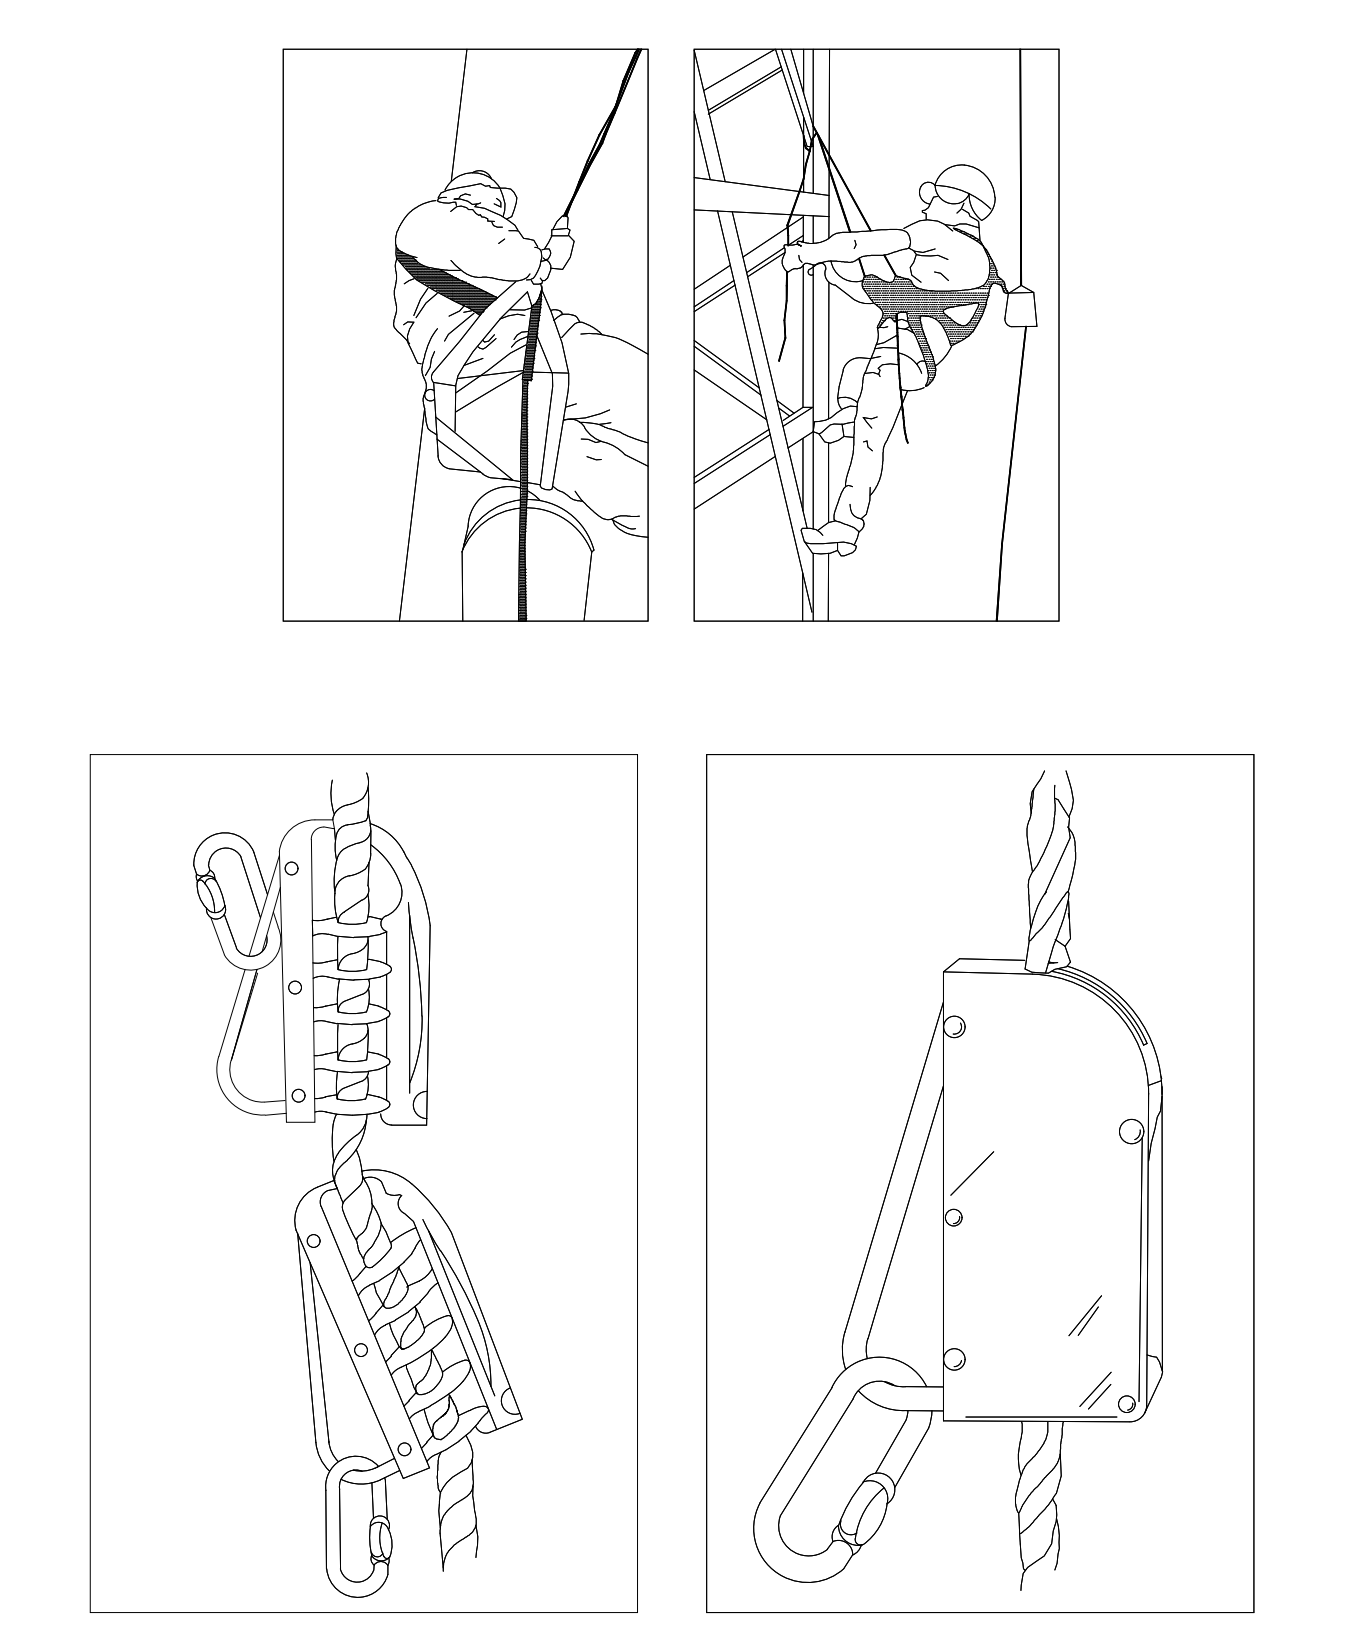


PROTECCIONES INDIVIDUALES (Gafas de seguridad I)

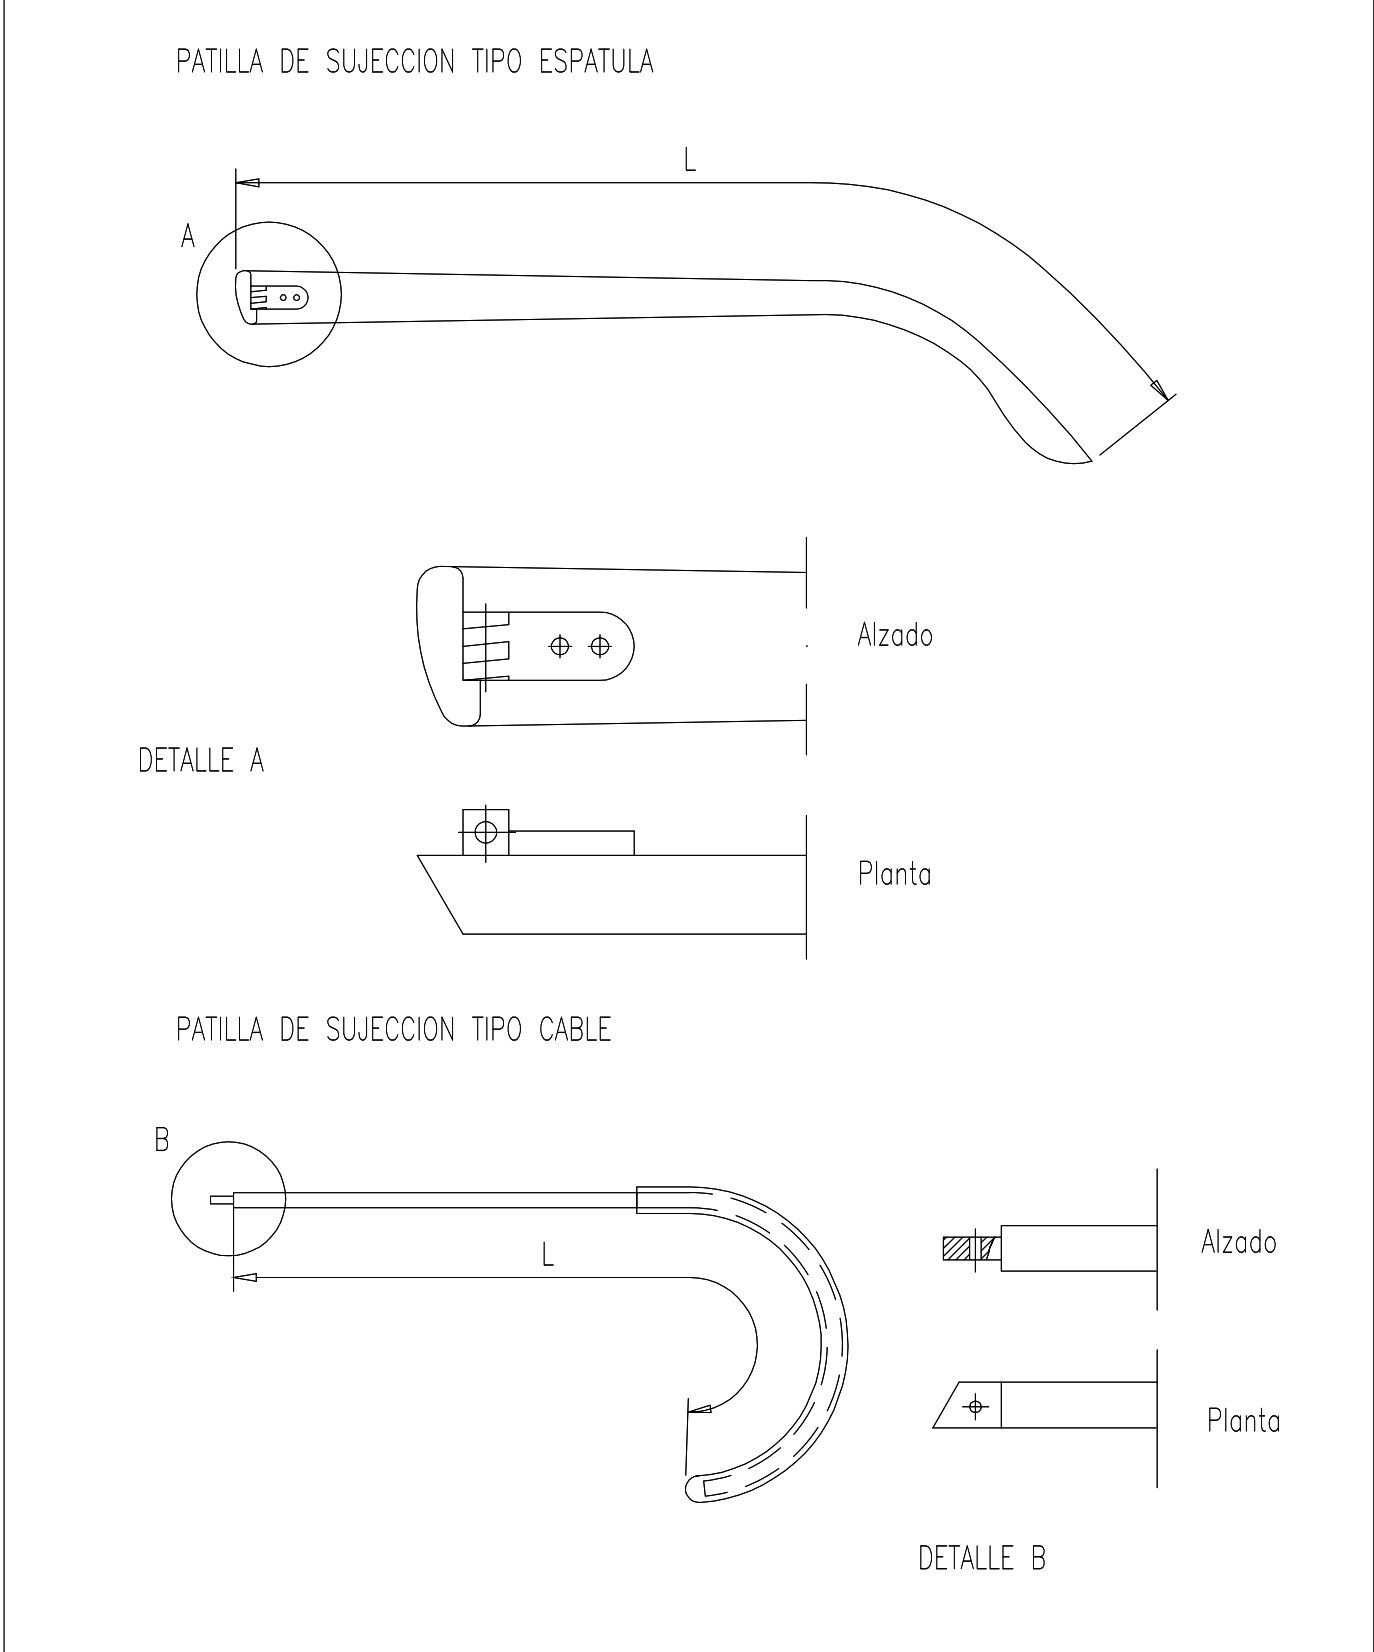


PROTECCIONES INDIVIDUALES (Gafas de seguridad II)

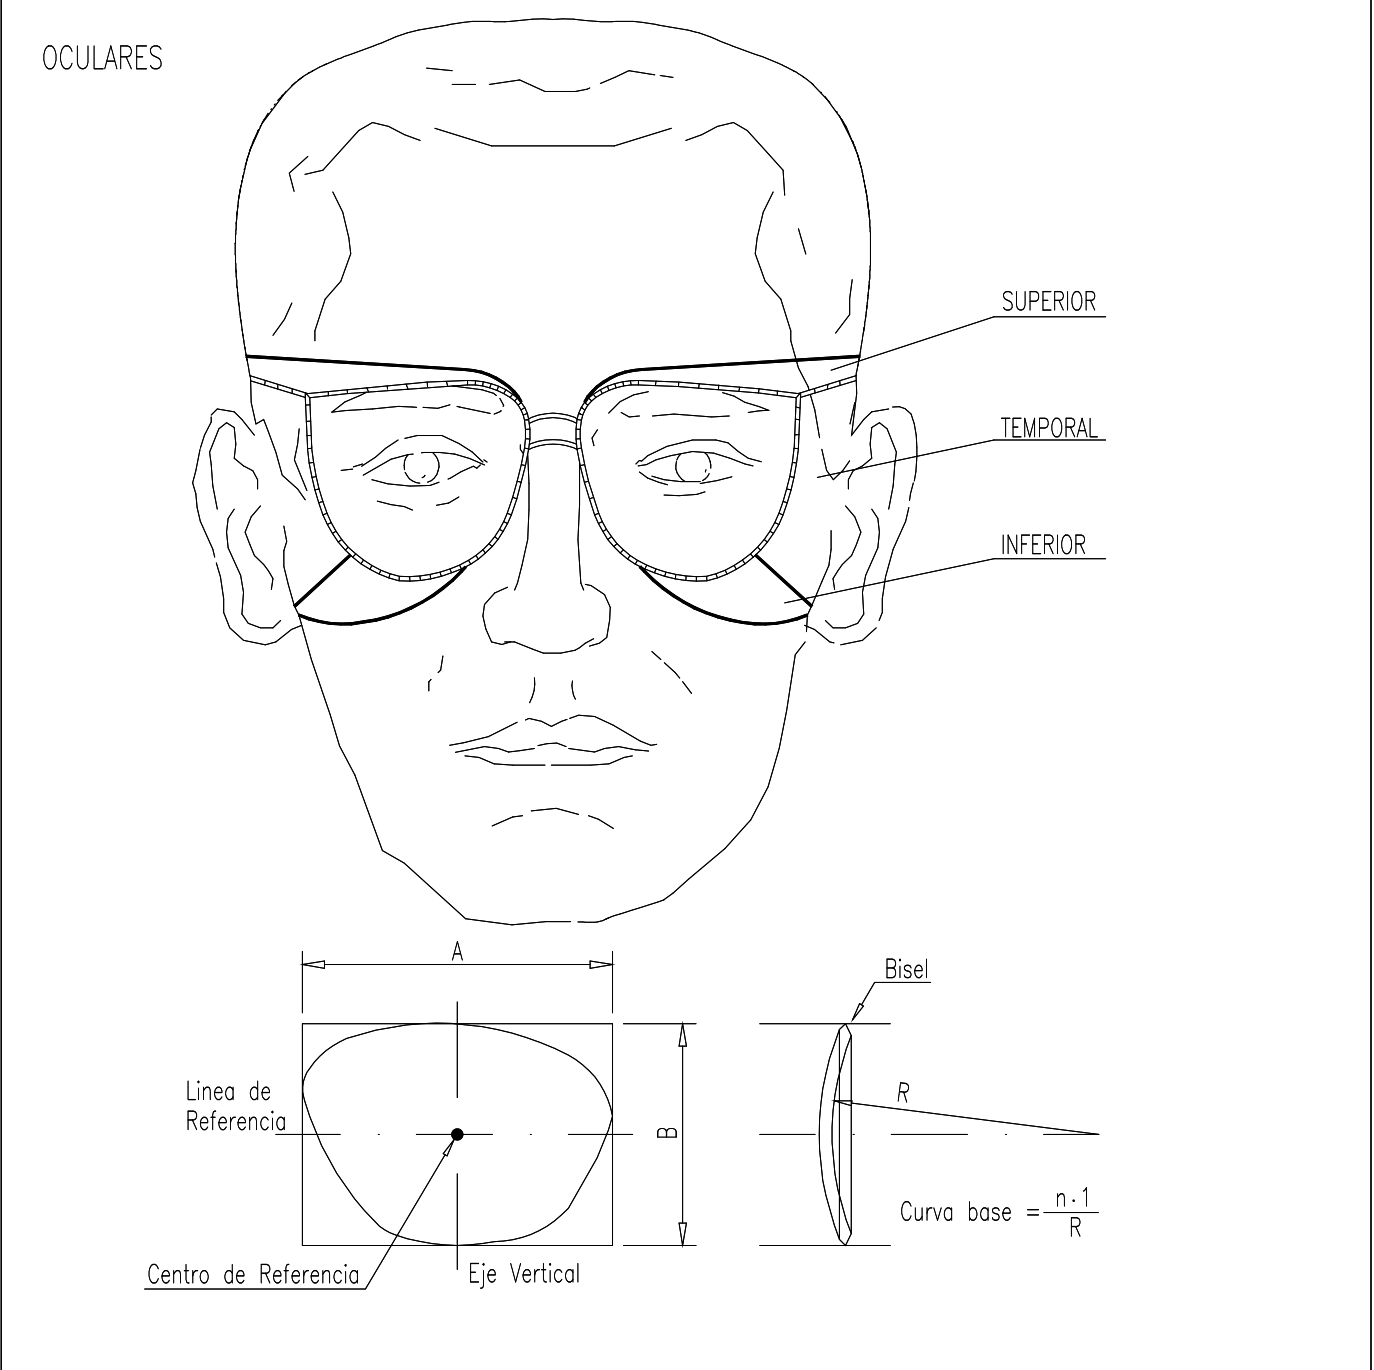


FORMAS QUE PUEDEN SER UTILIZADAS EN ESLINGAS Y ESTROBOS:

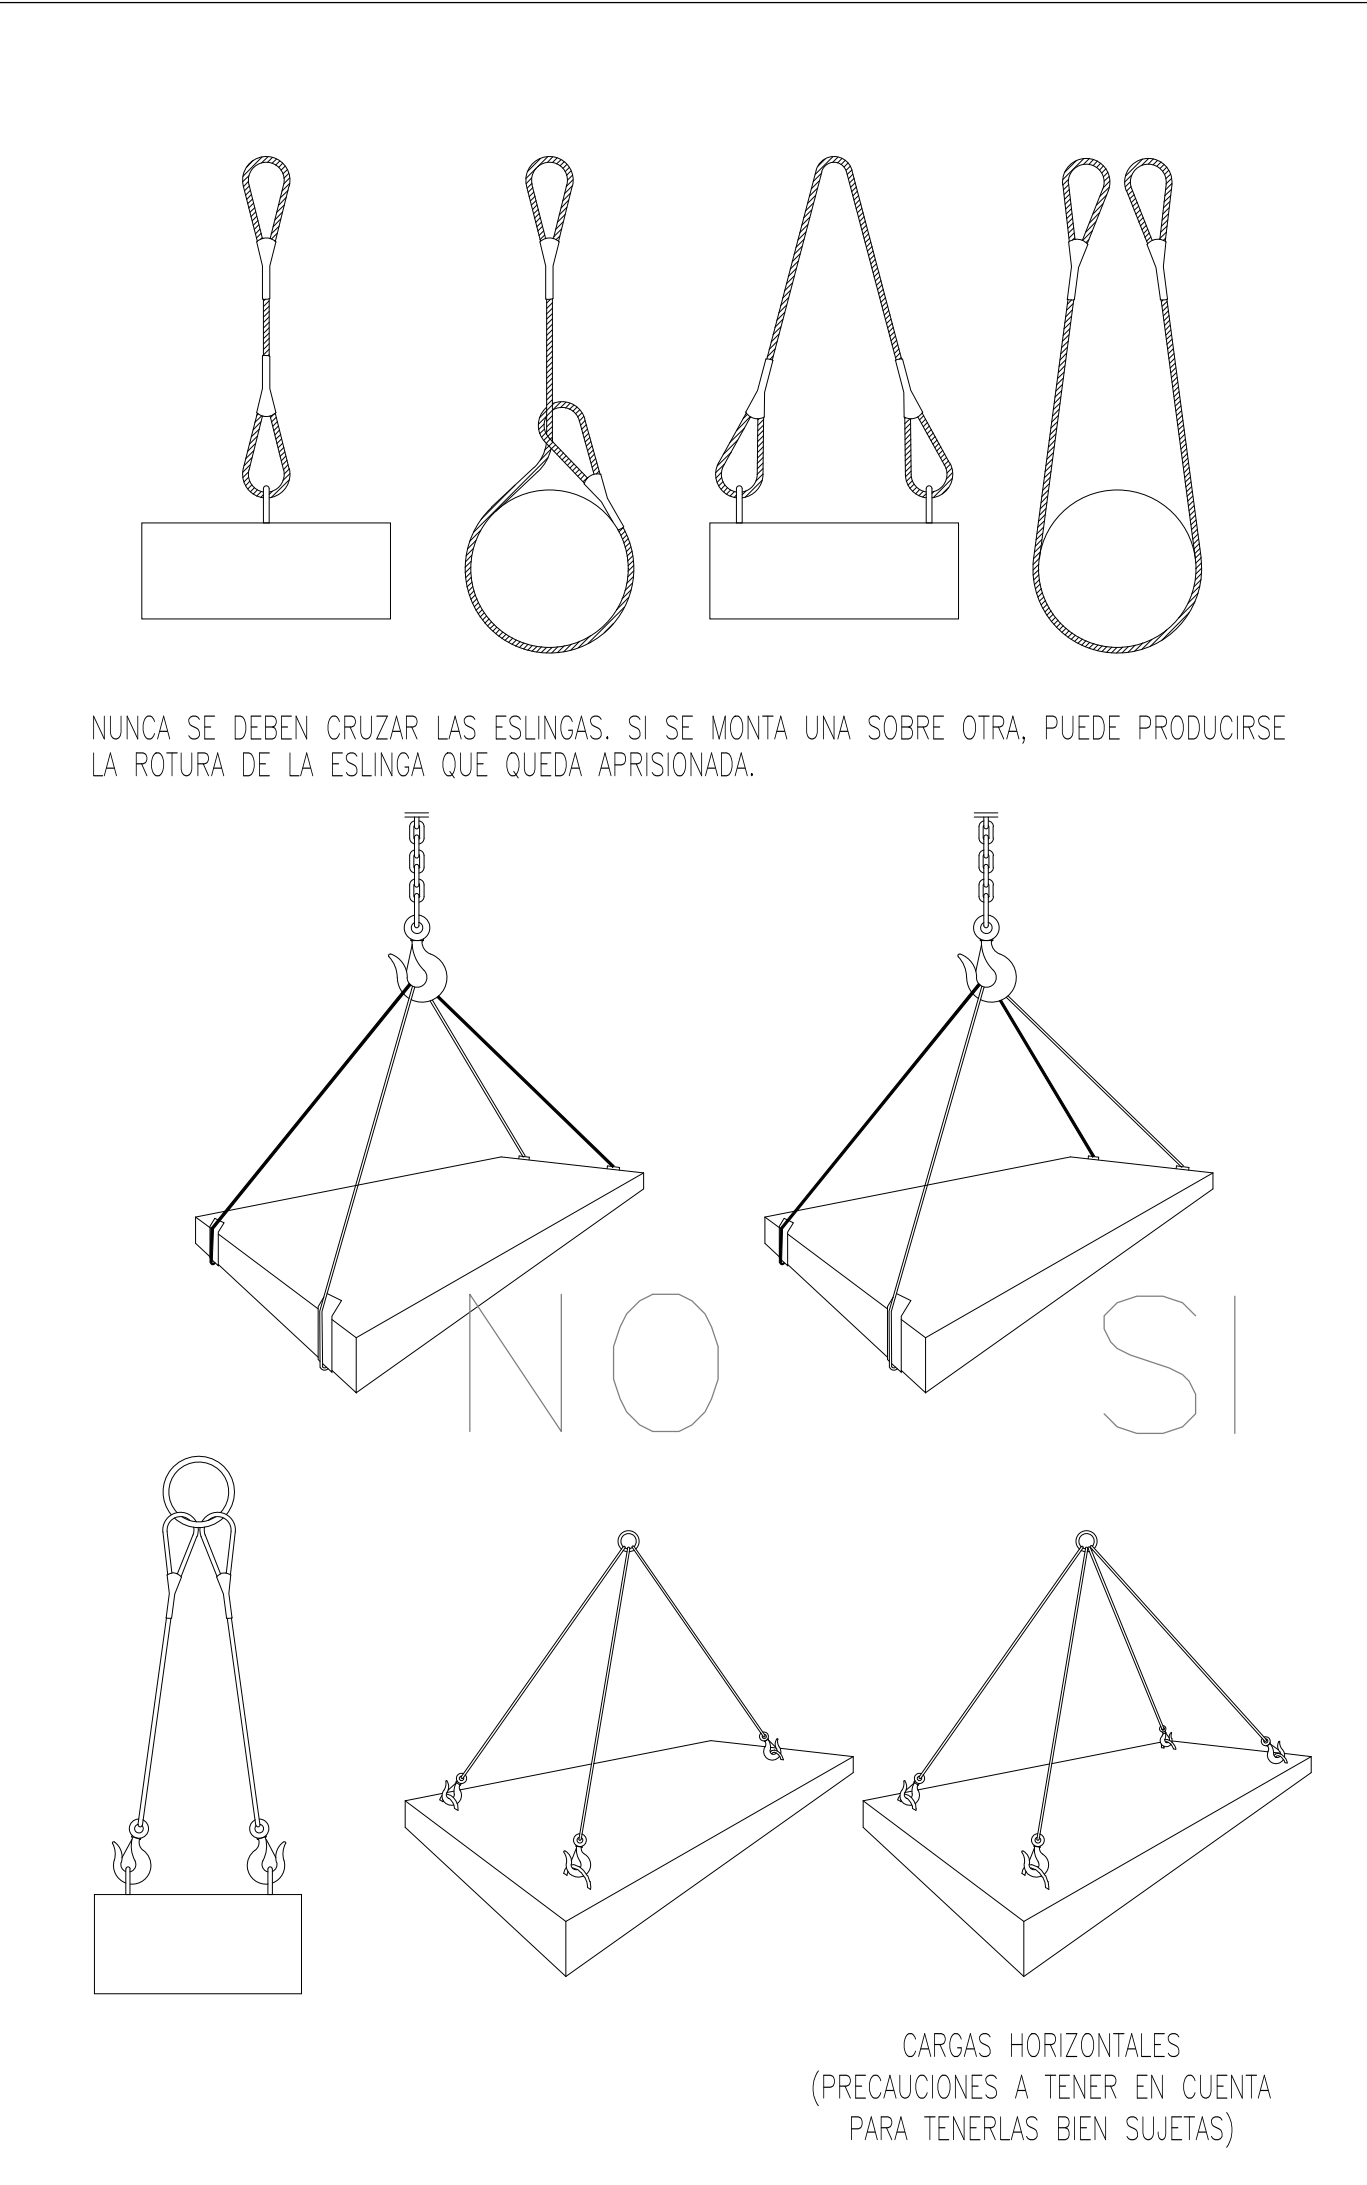


SEÑALES PARA MANEJO DE GRUA

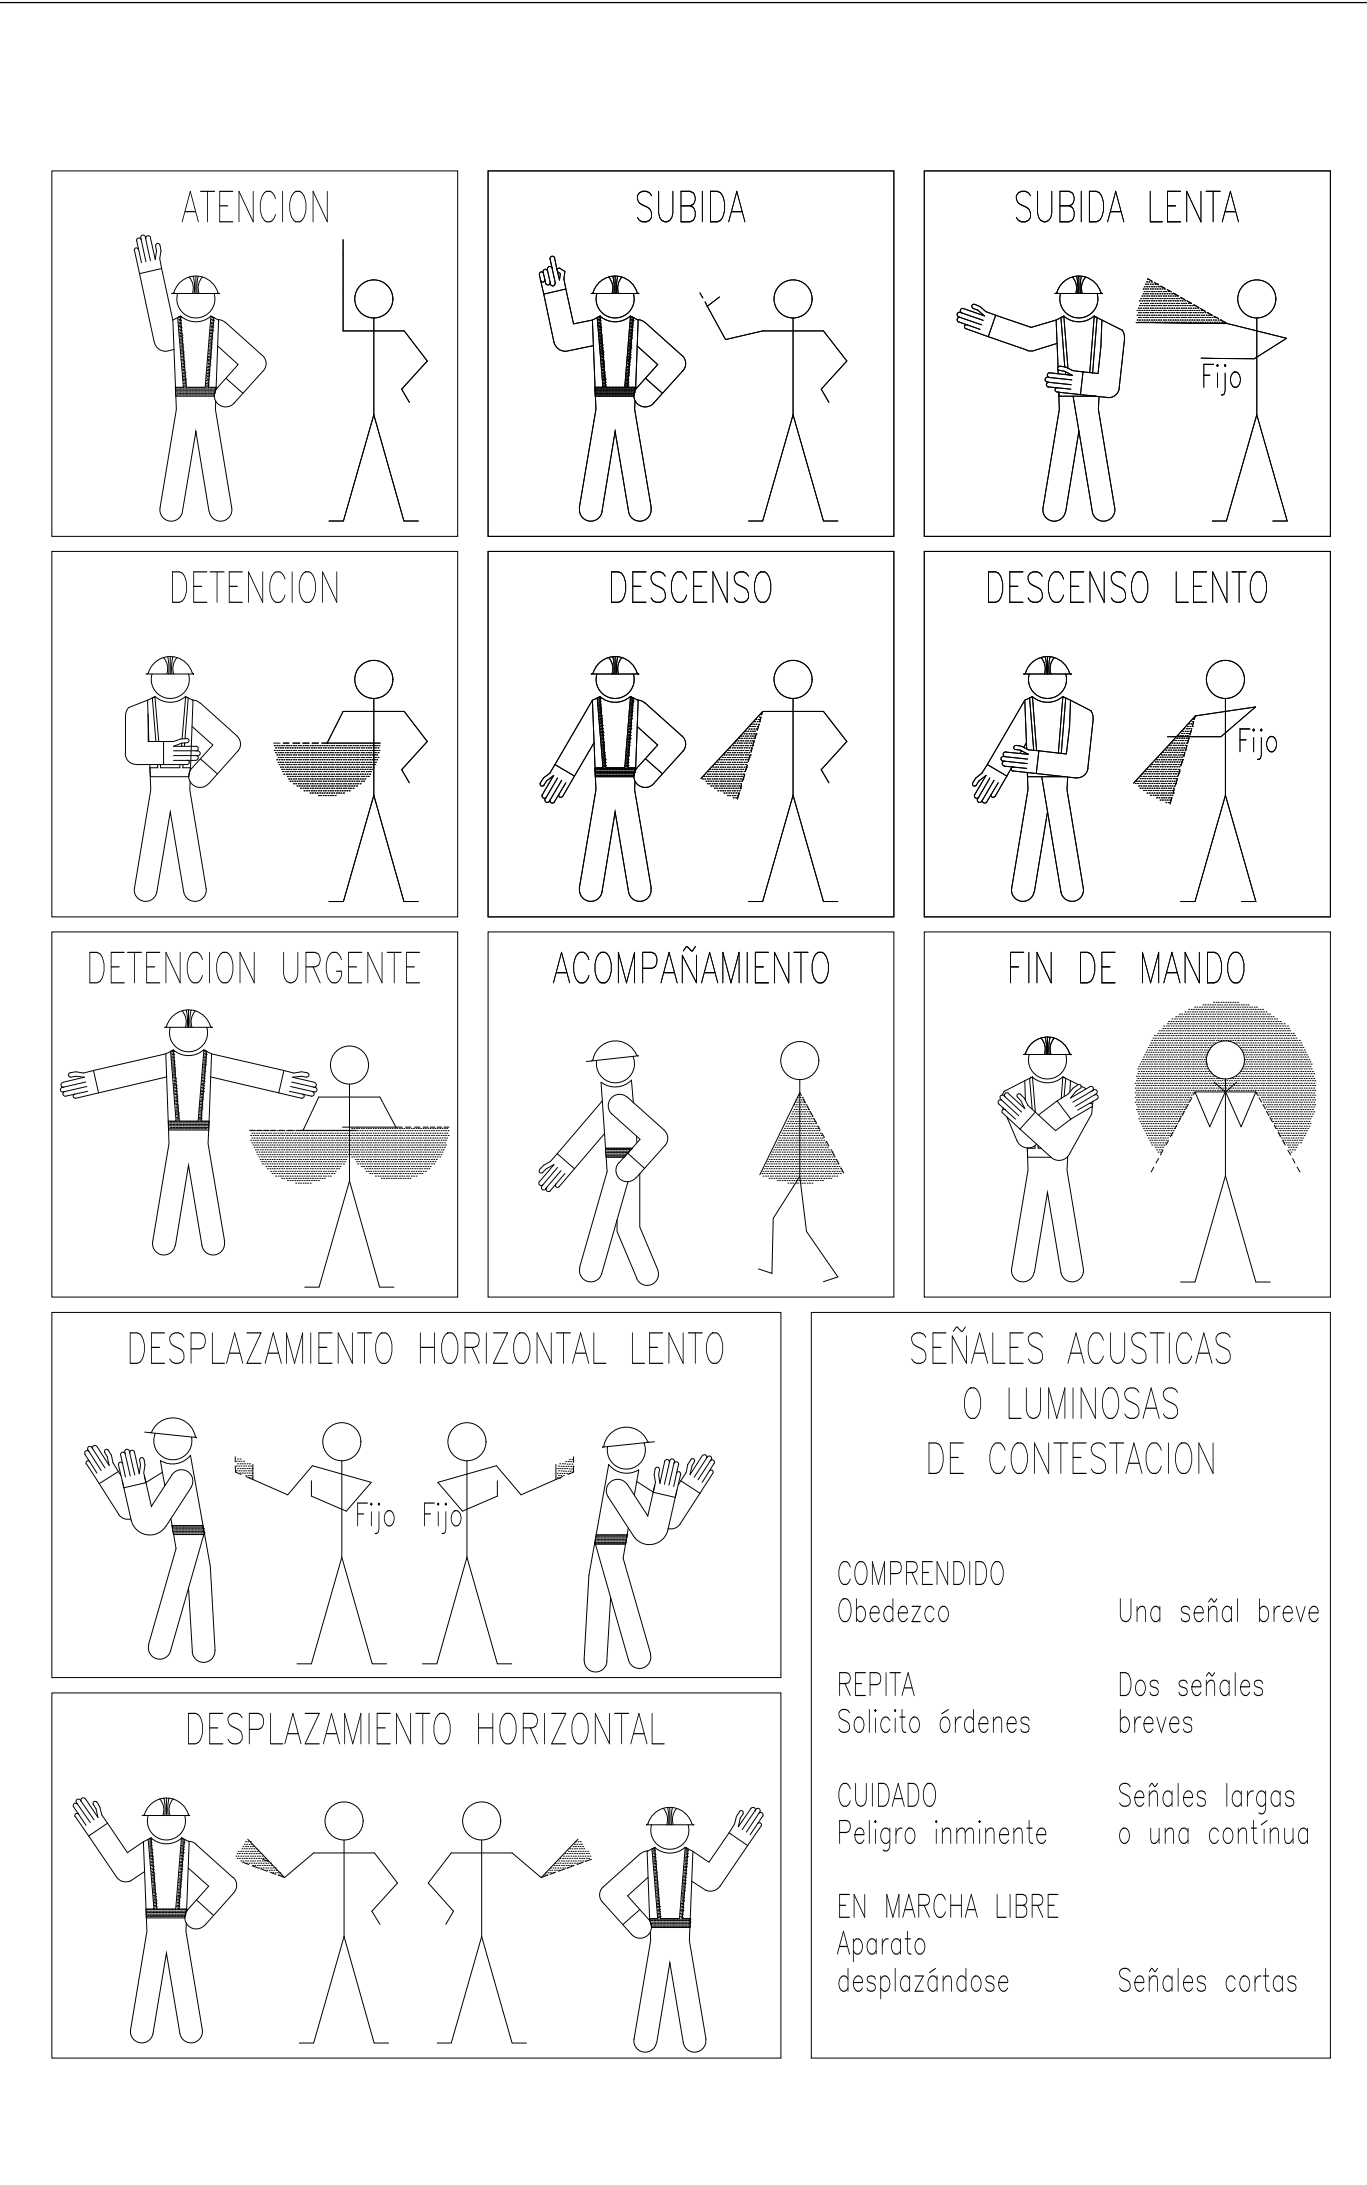

VERTIDO DE ESCOMBROS

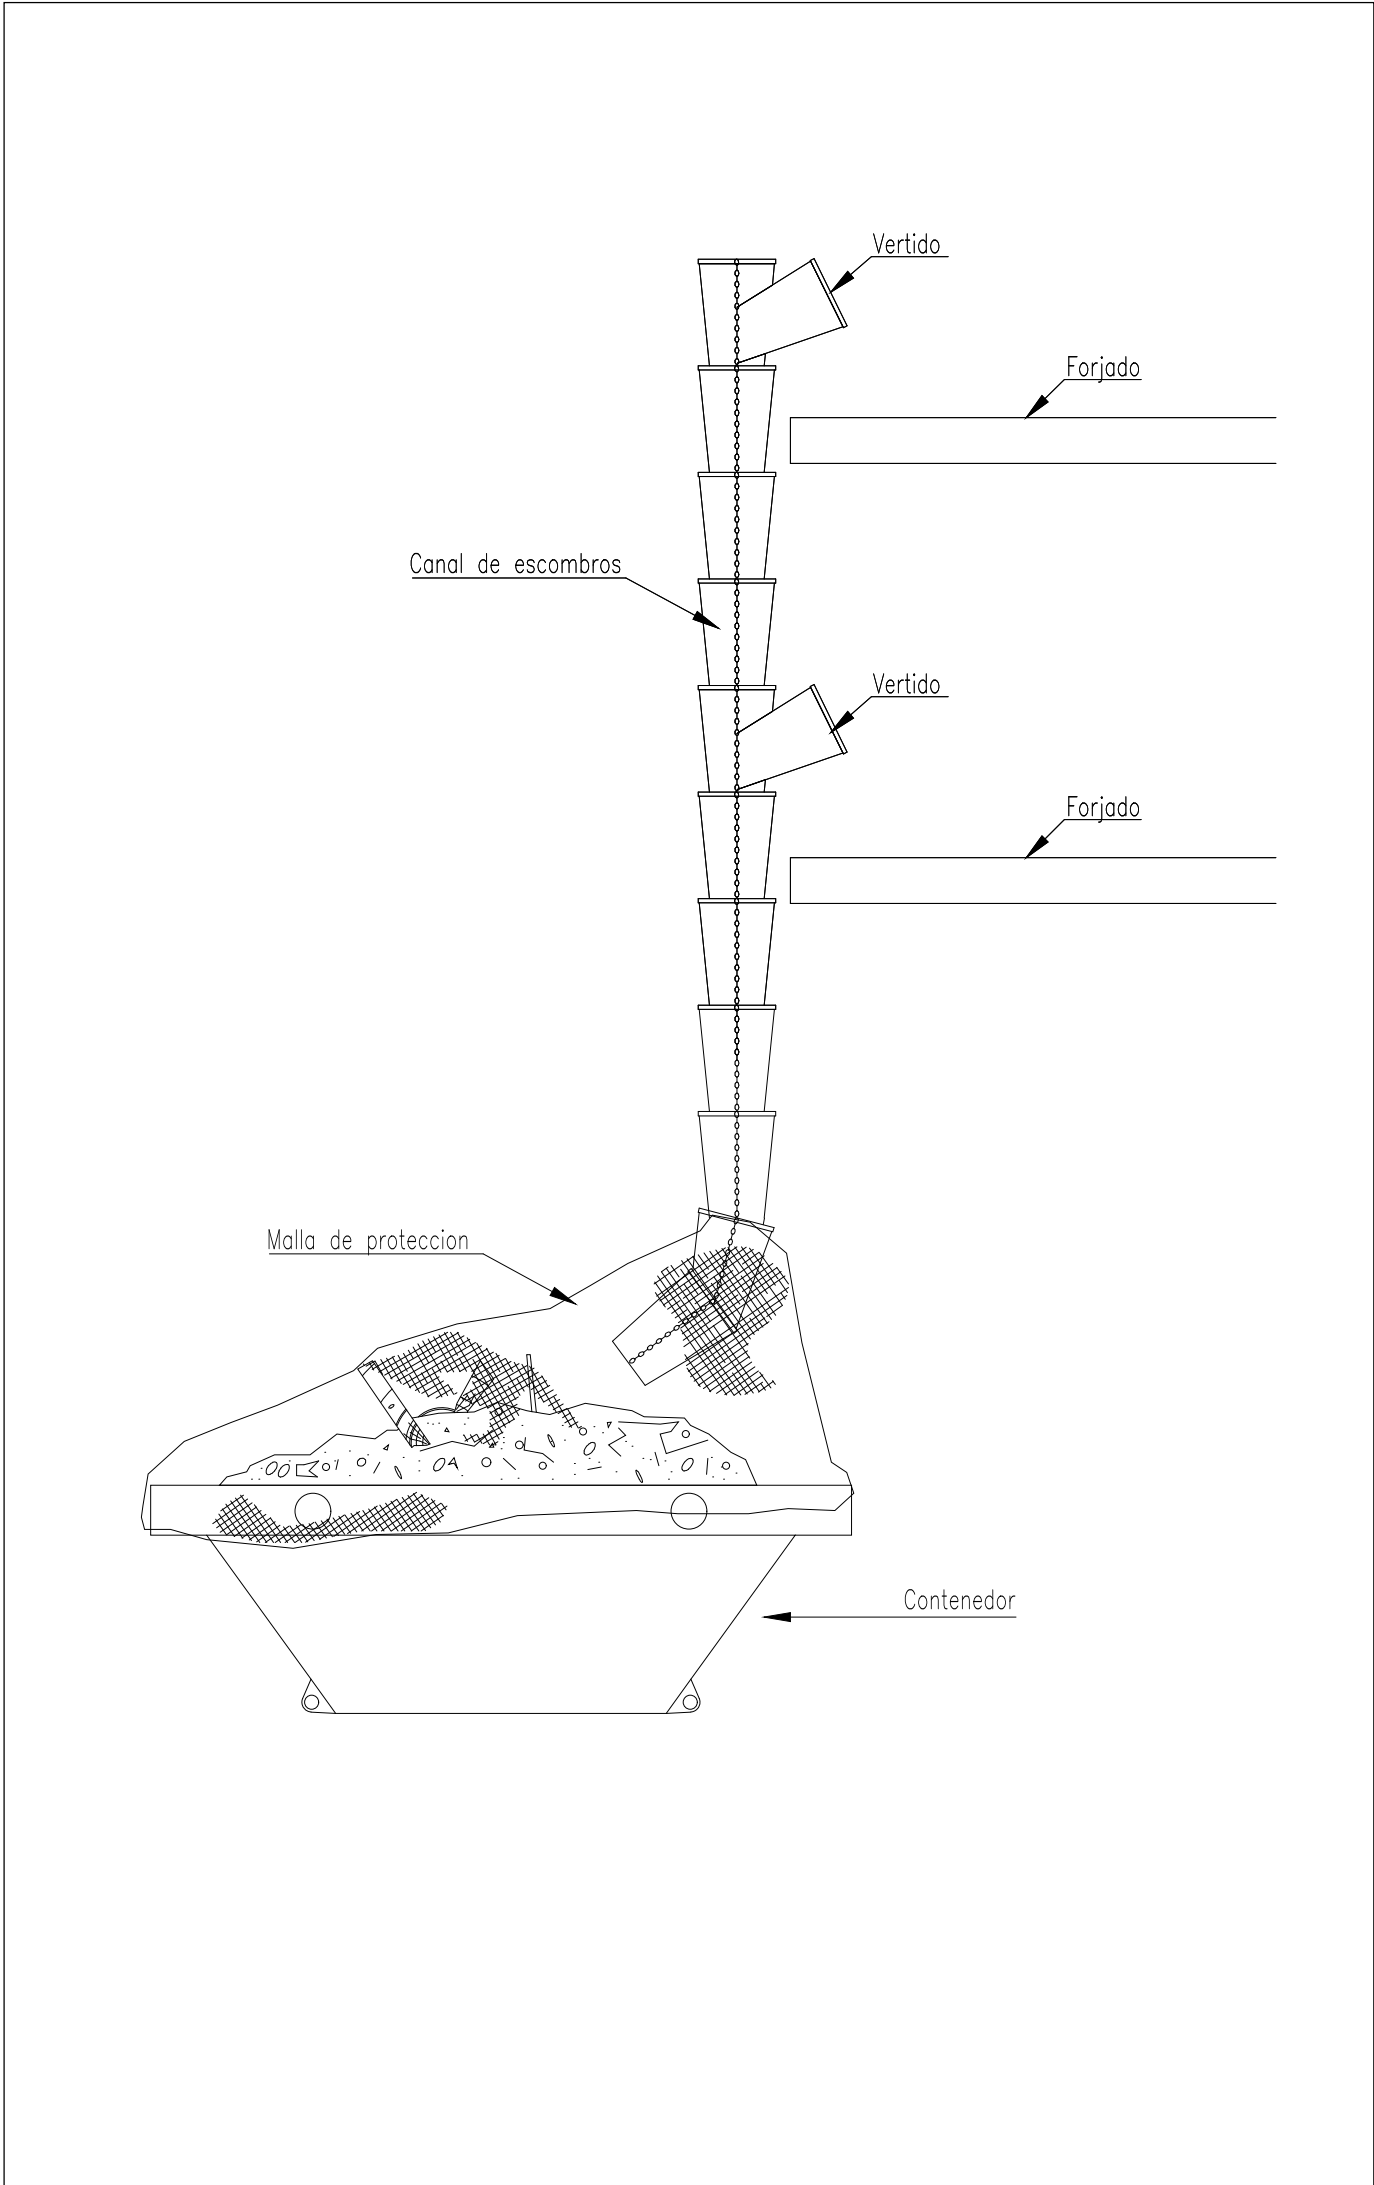

PROTECCIONES INDIVIDUALES (CASCO DE SEGURIDAD)

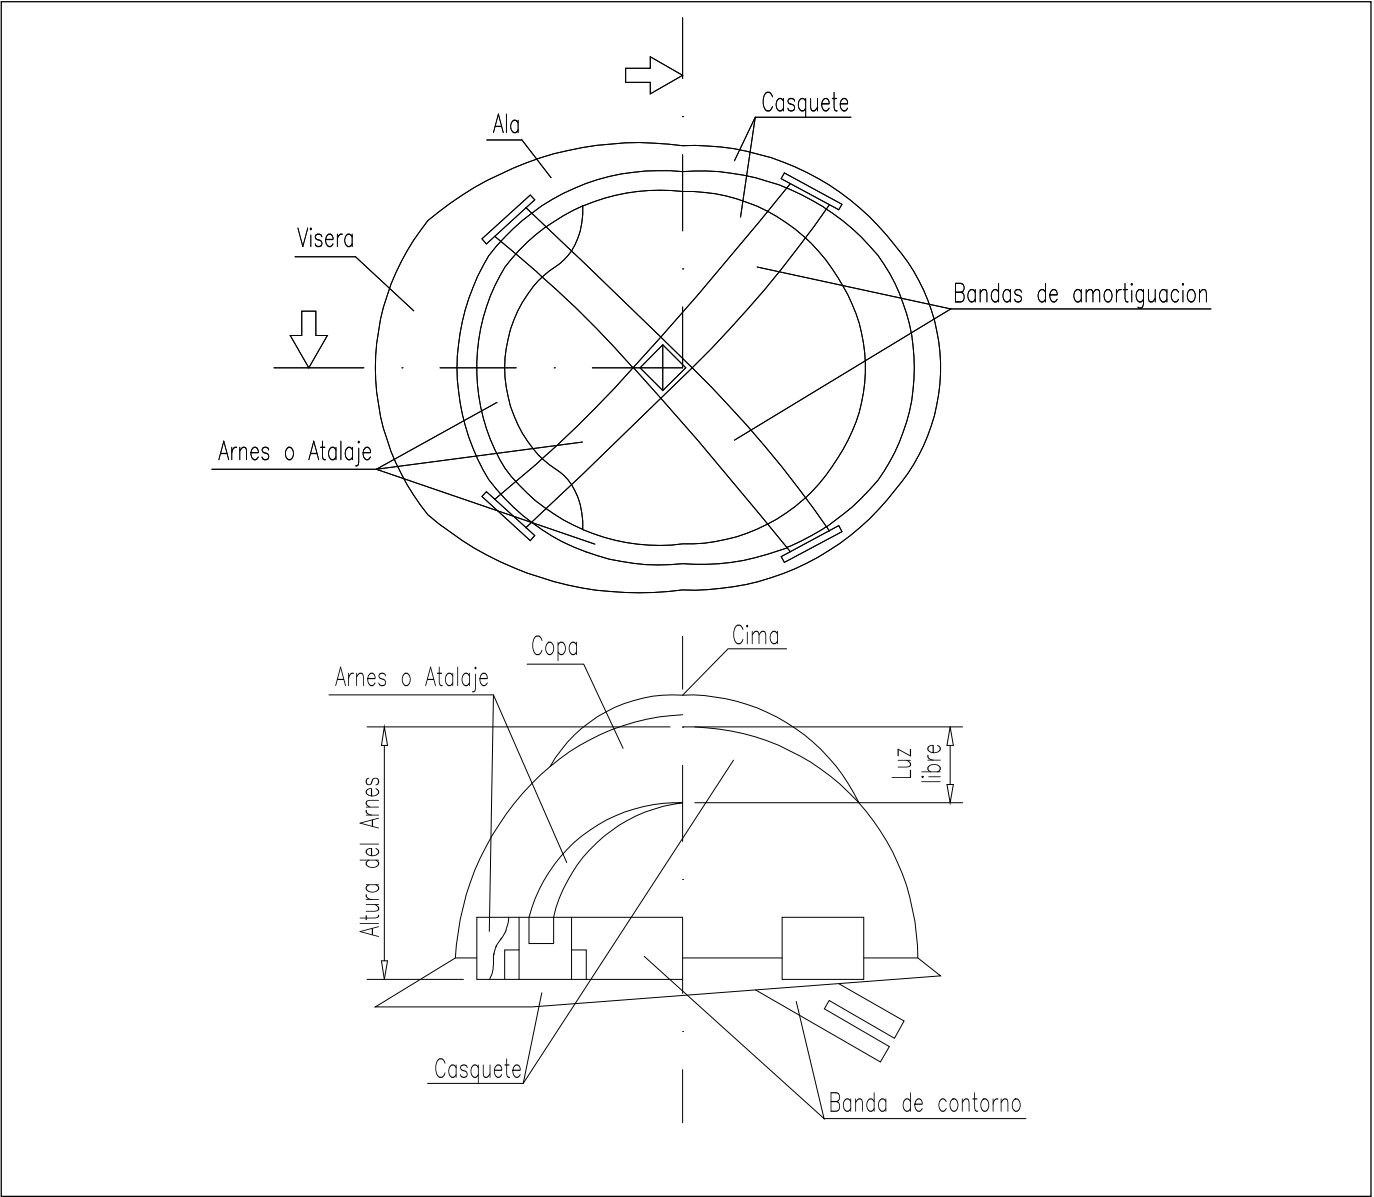

Dirección General de Infraestructuras y Servicios
Consejería de Educación, Ciencia y Universidades
Comunidad de Madrid

PROYECTO DE EJECUCIÓN PARA LA
CONSTRUCCIÓN DE GIMNASIO, PISTA DEPORTIVA Y
ACONDICIONAMIENTO DE URBANIZACIÓN DEL IES SAN AGUSTÍN DE GUADALIX

SITUACION
Av. Félix Rodríguez de la Fuente, s/n, 28750 San Agustín del Guadalix, Madrid

PLANO

SEGURIDAD Y SALUD
DETALLES I

DIRECCIÓN GENERAL DE INFRAESTRUCTURAS Y SERVICIOS
Consejería de Educación, Ciencia y Universidades
Comunidad de Madrid

SUPERVISADO