

DISEÑO



DISEÑO STAND FITAR 2026

PLANTAS COTA 0.0 M

FORMATO

A2

ESCALA


1:100


PLANO Nº

PL01

10/07/2025

REVISIÓN: 01

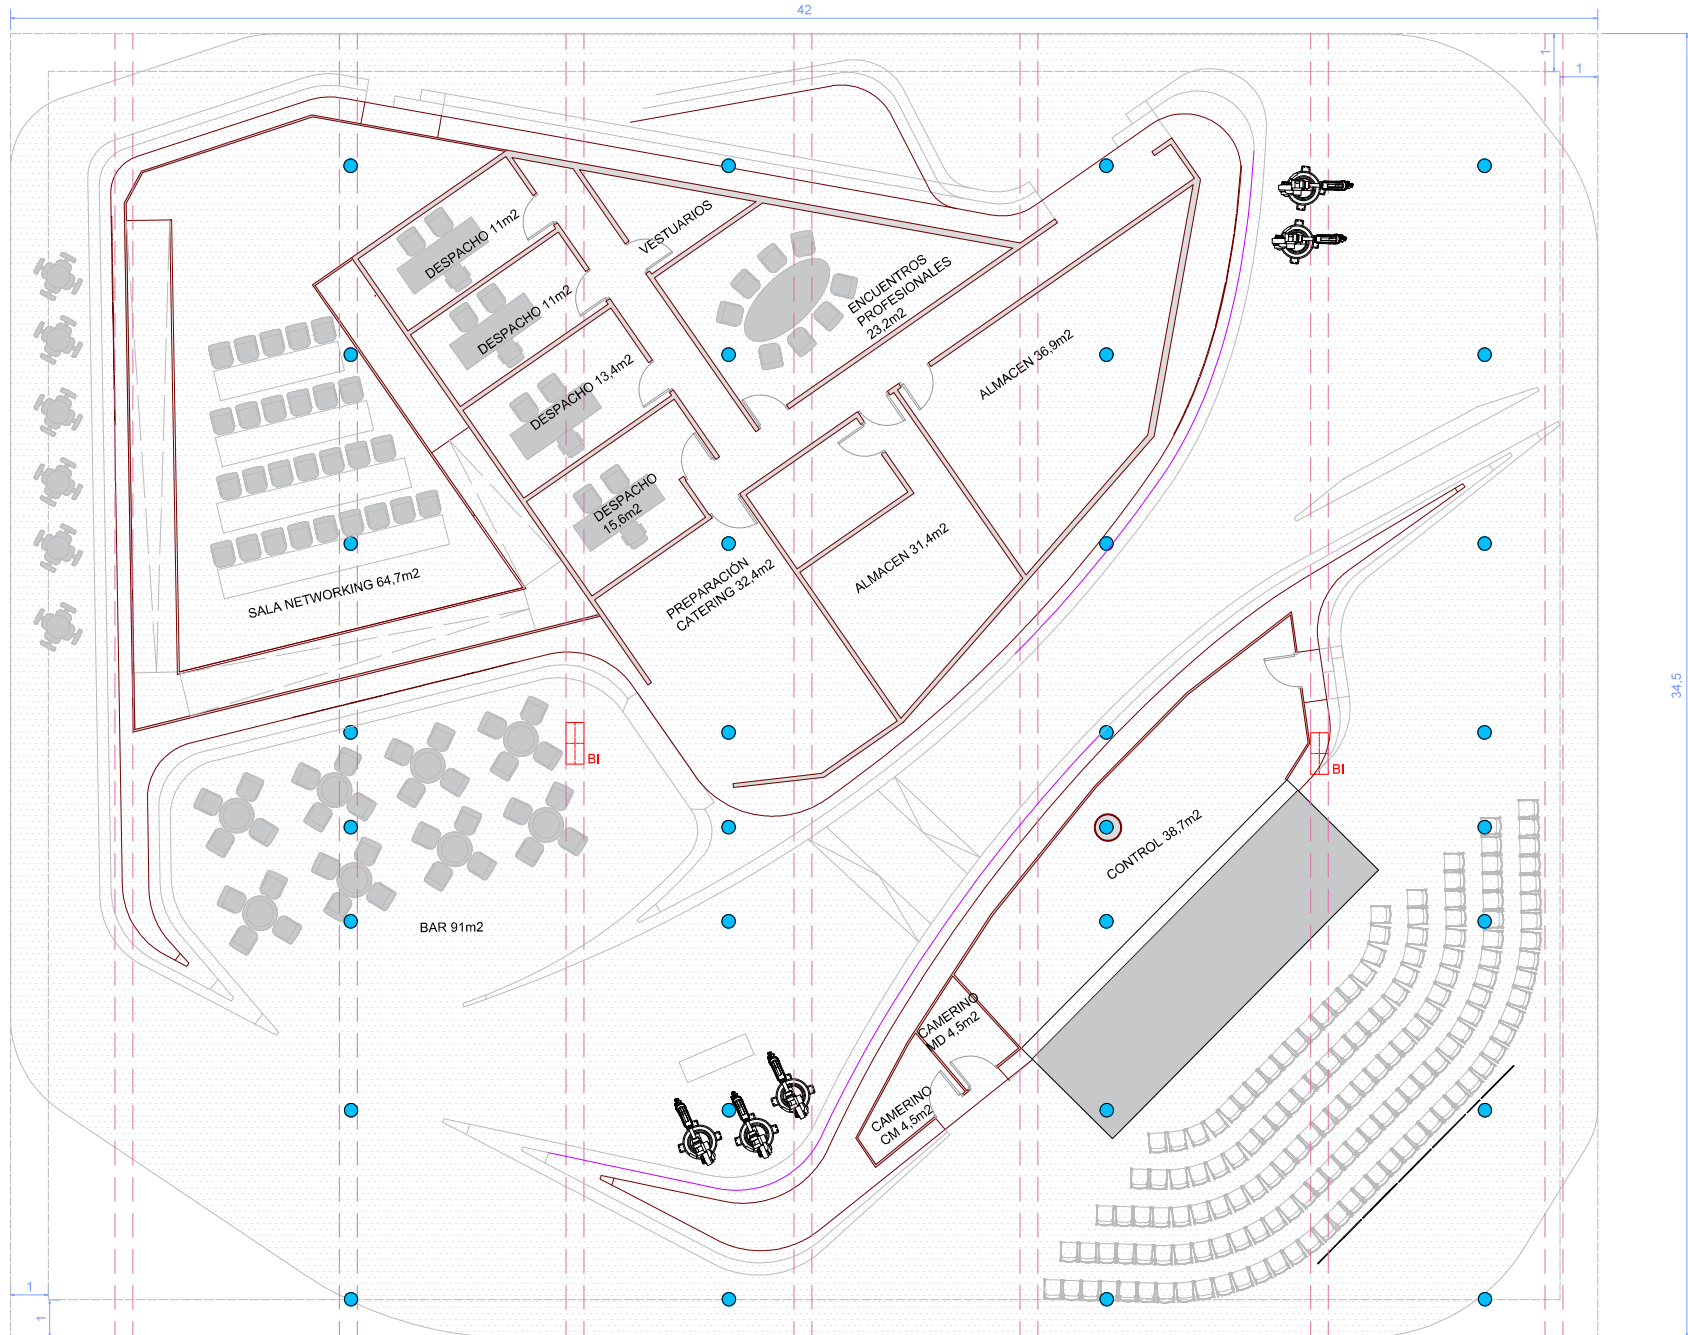

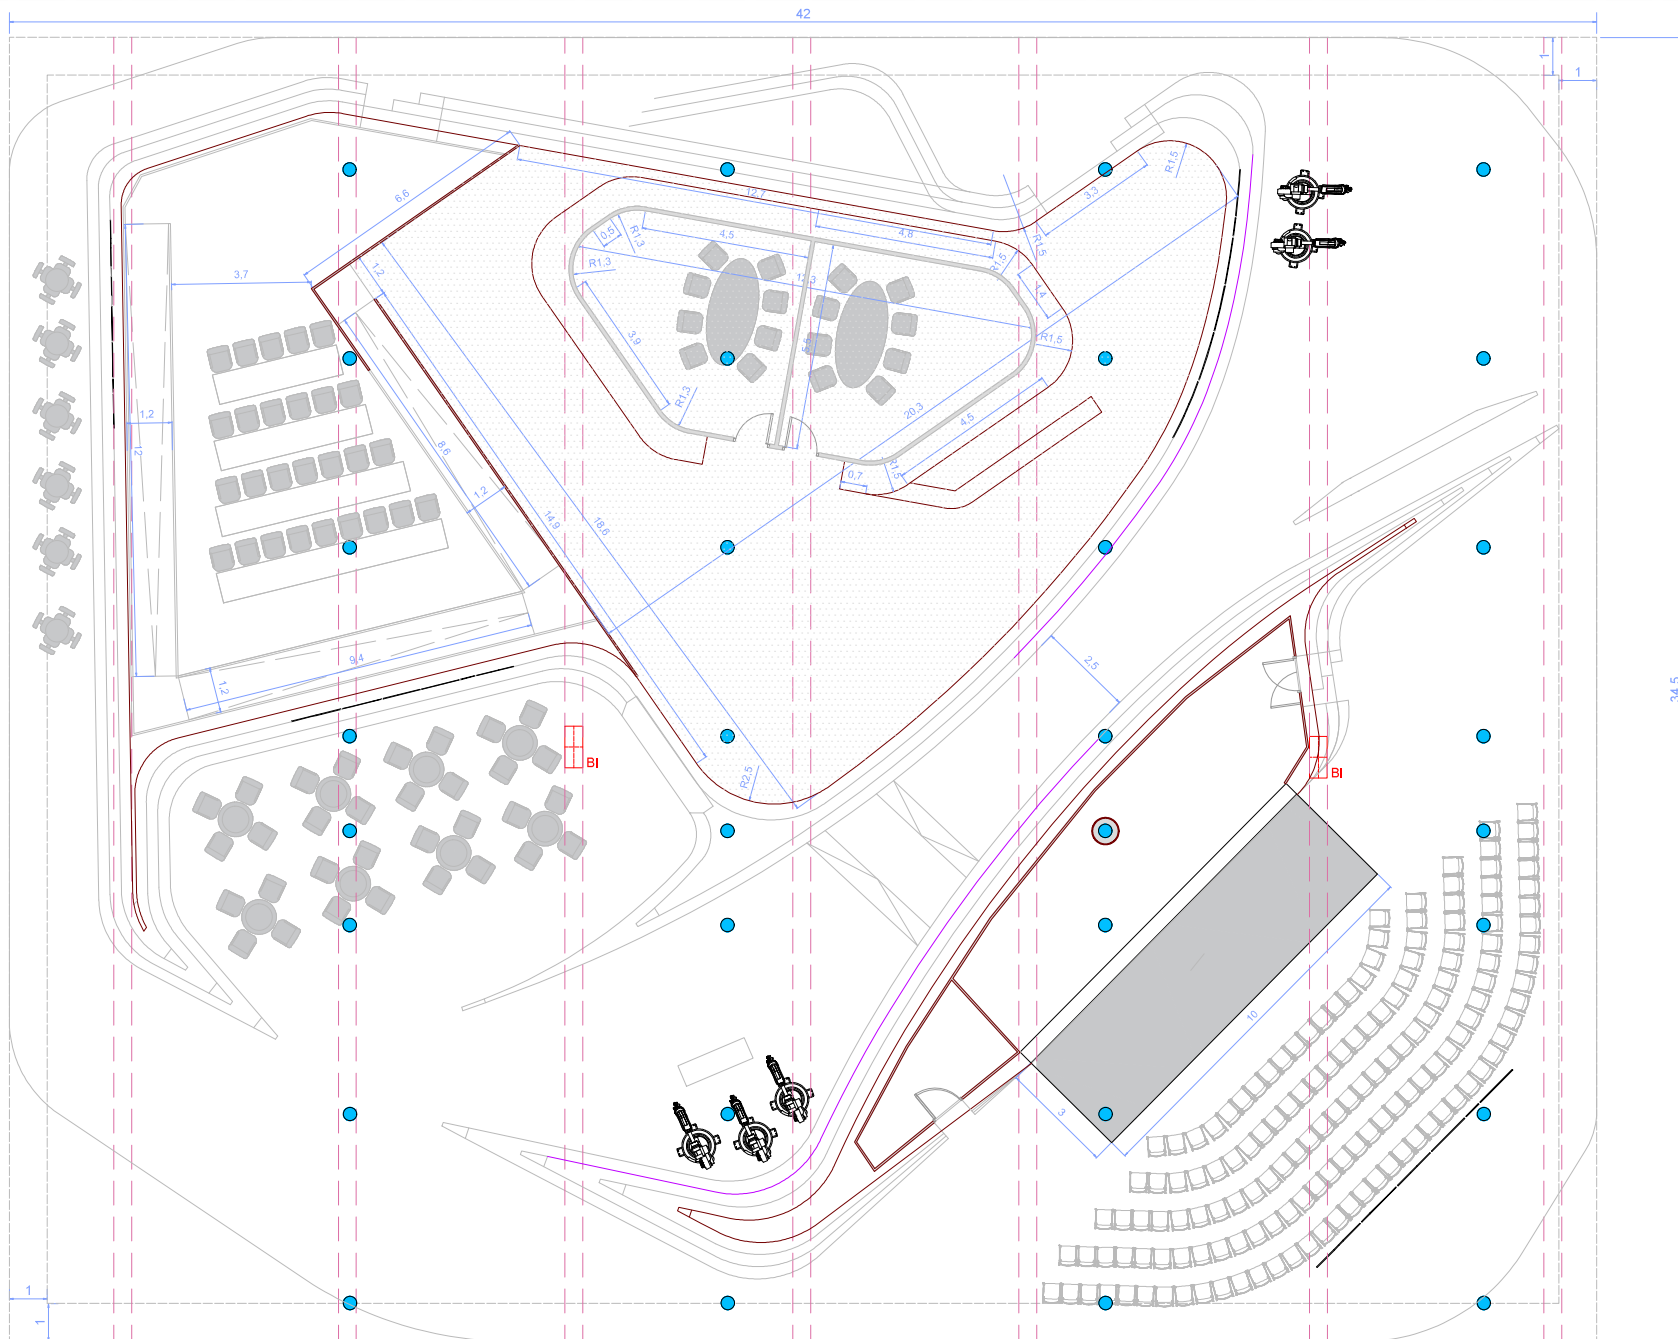

DISEÑO

 ANDTONIC

 (Fitur)

 Comunidad de Madrid

 Madrid Destino

 Madrid Destino

DISEÑO STAND FITUR 2026

PLANTAS COTA 2.9 M

FORMATO

A2

ESCALA


1:100

PLANO Nº

PL03

10/07/2025

REVISIÓN: 01

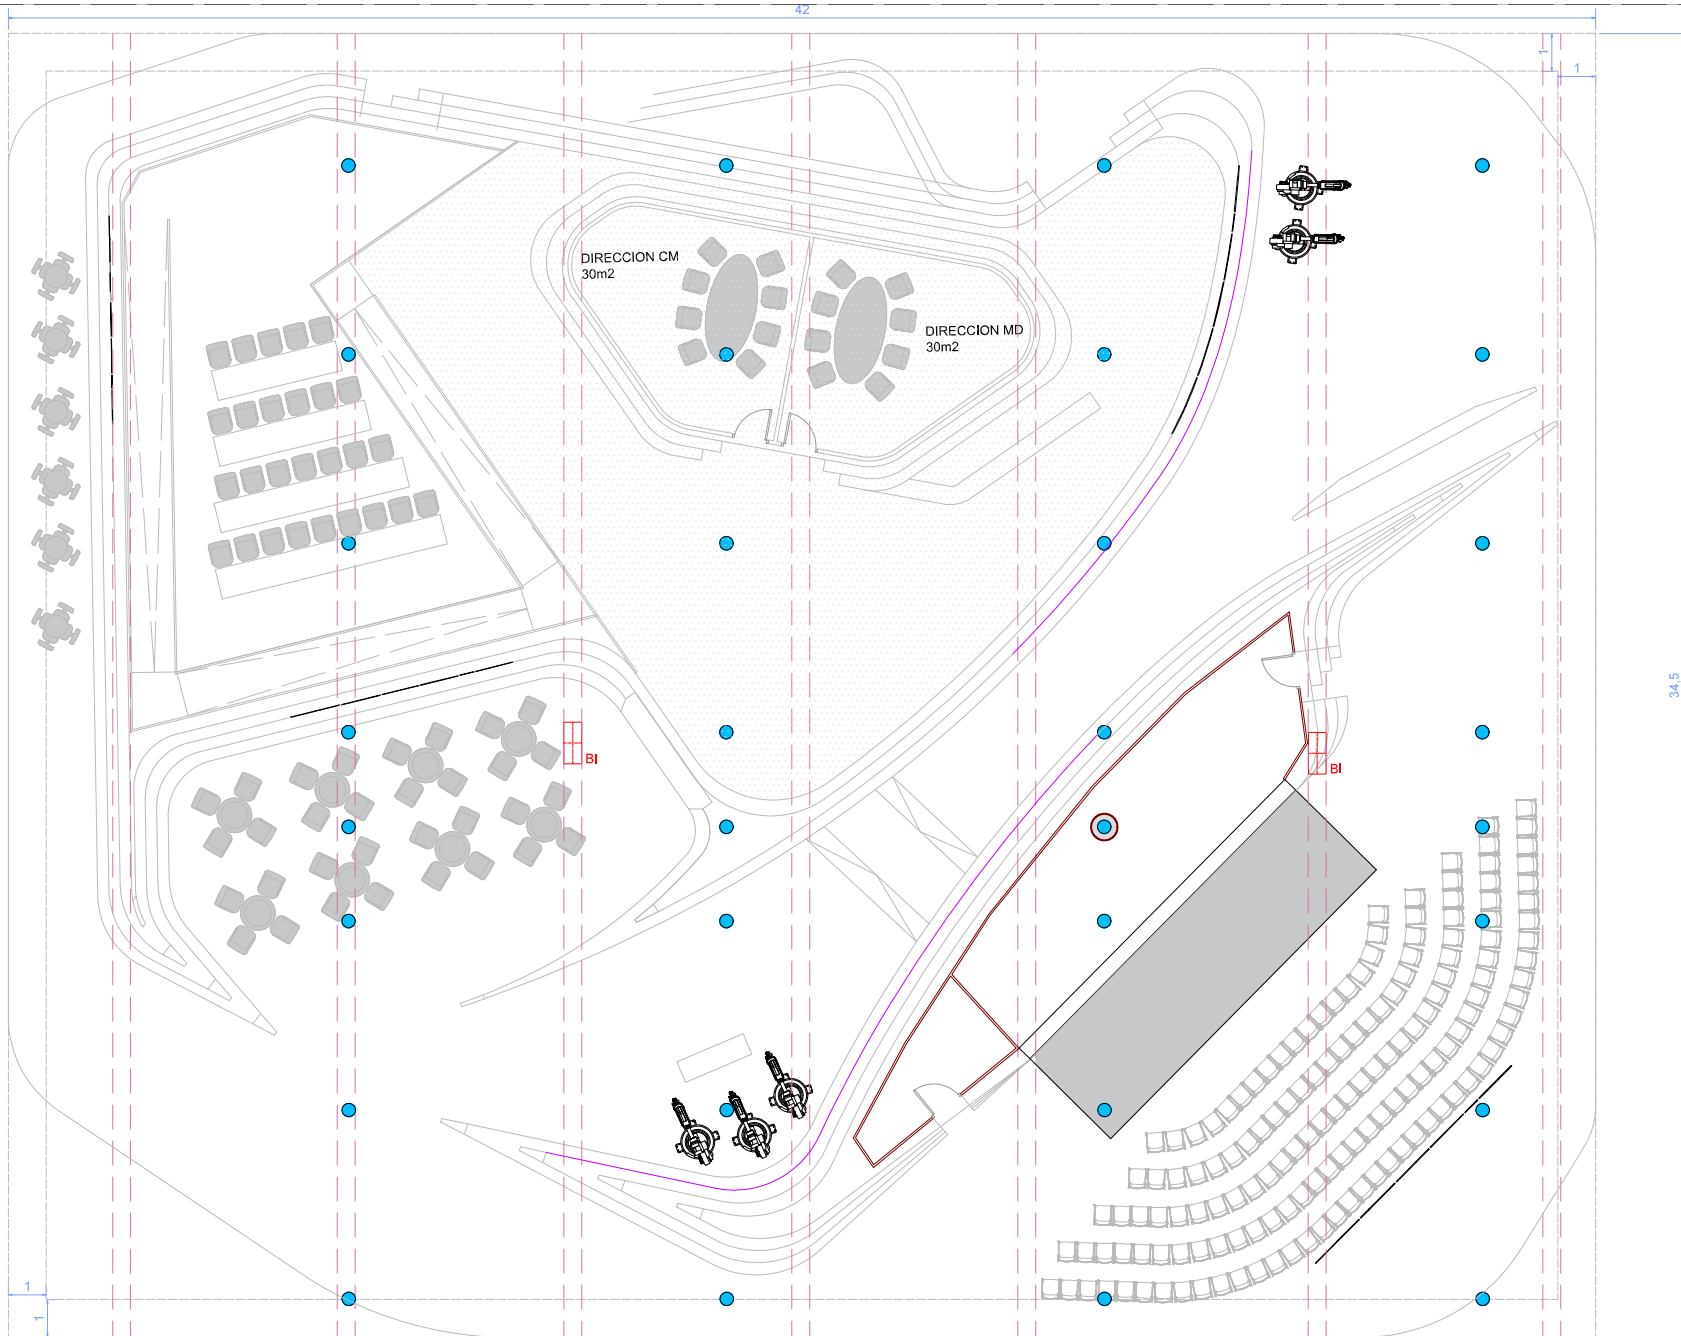

DISEÑO



DISEÑO STAND FITUR 2024

PLANTAS COTA 5.5 M

FORMATO

A2

ESCALA


1:100




PLANO Nº

PL04


10/07/2025

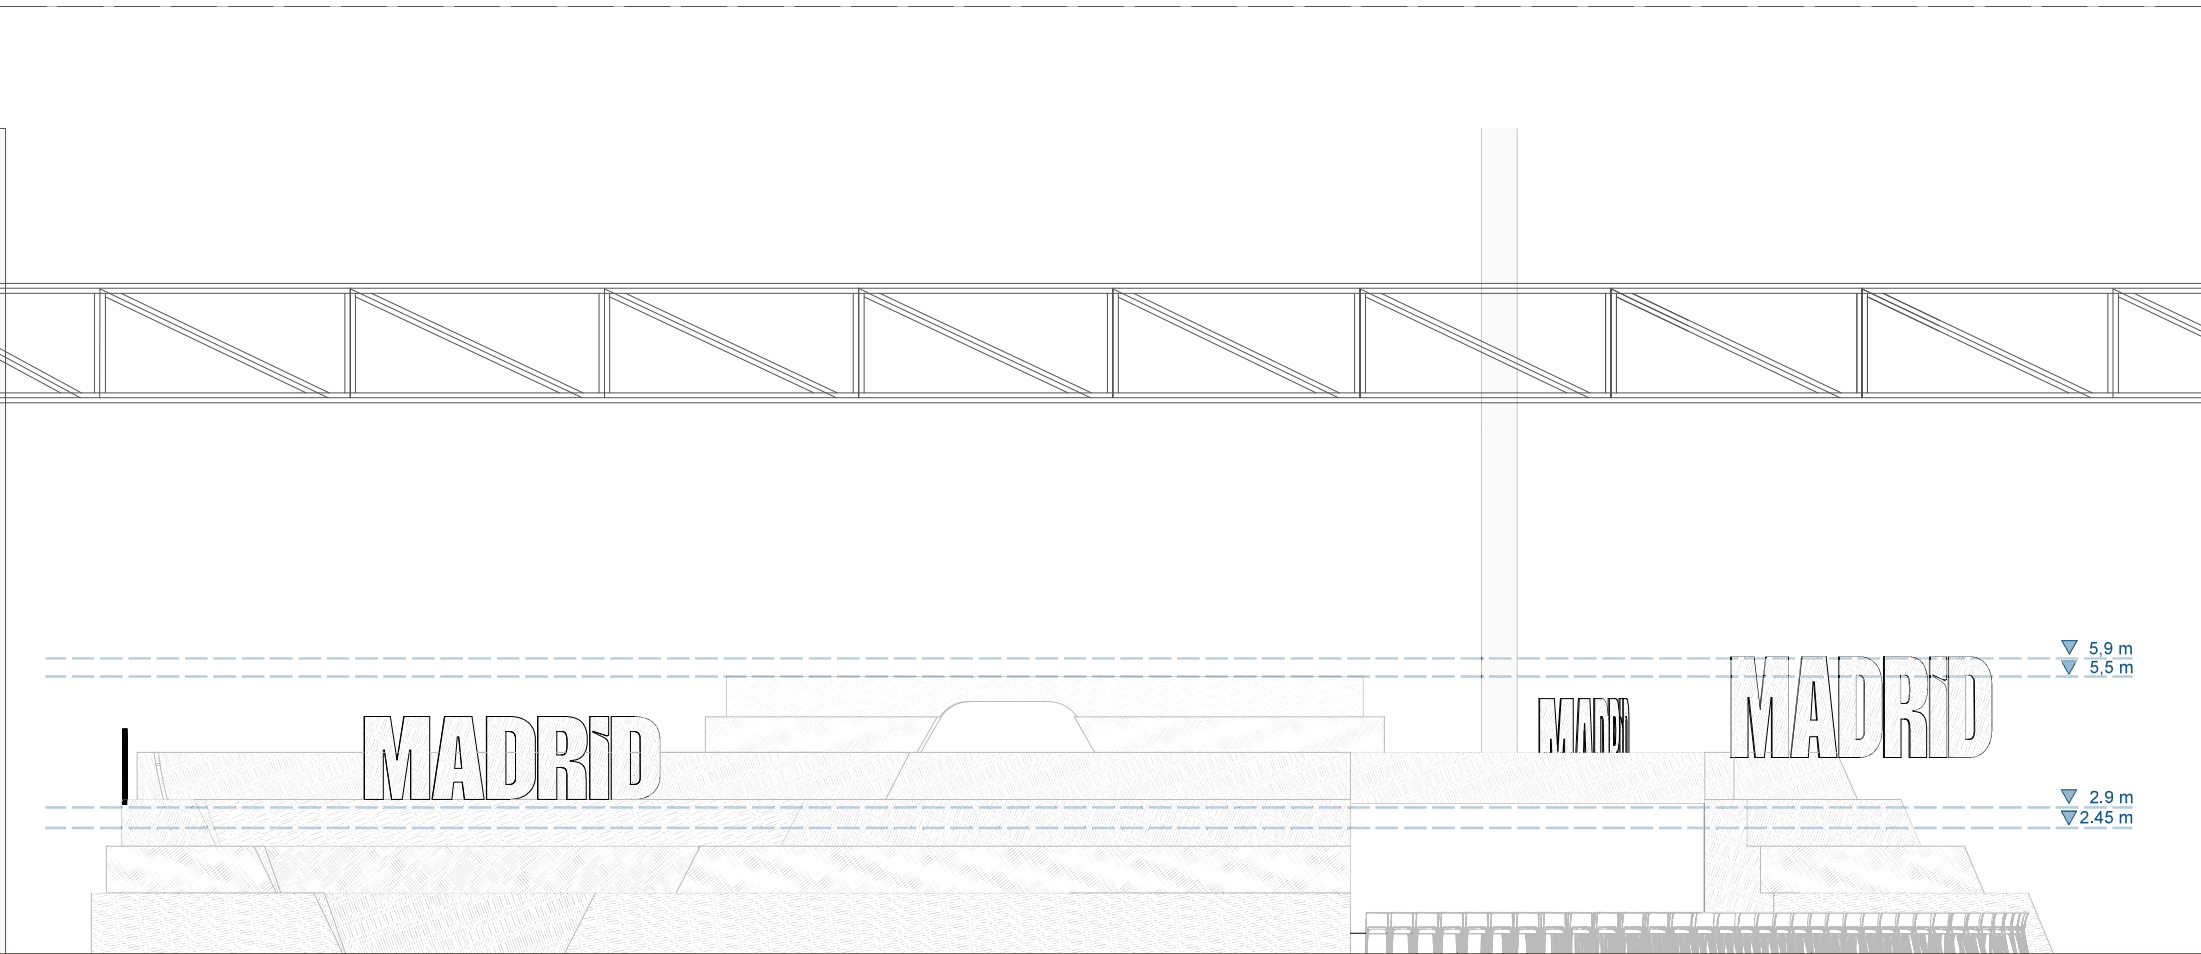


REVISIÓN: 01





-  PANTALLA EXPOSICIÓN
-  METACRILATO
-  METAL

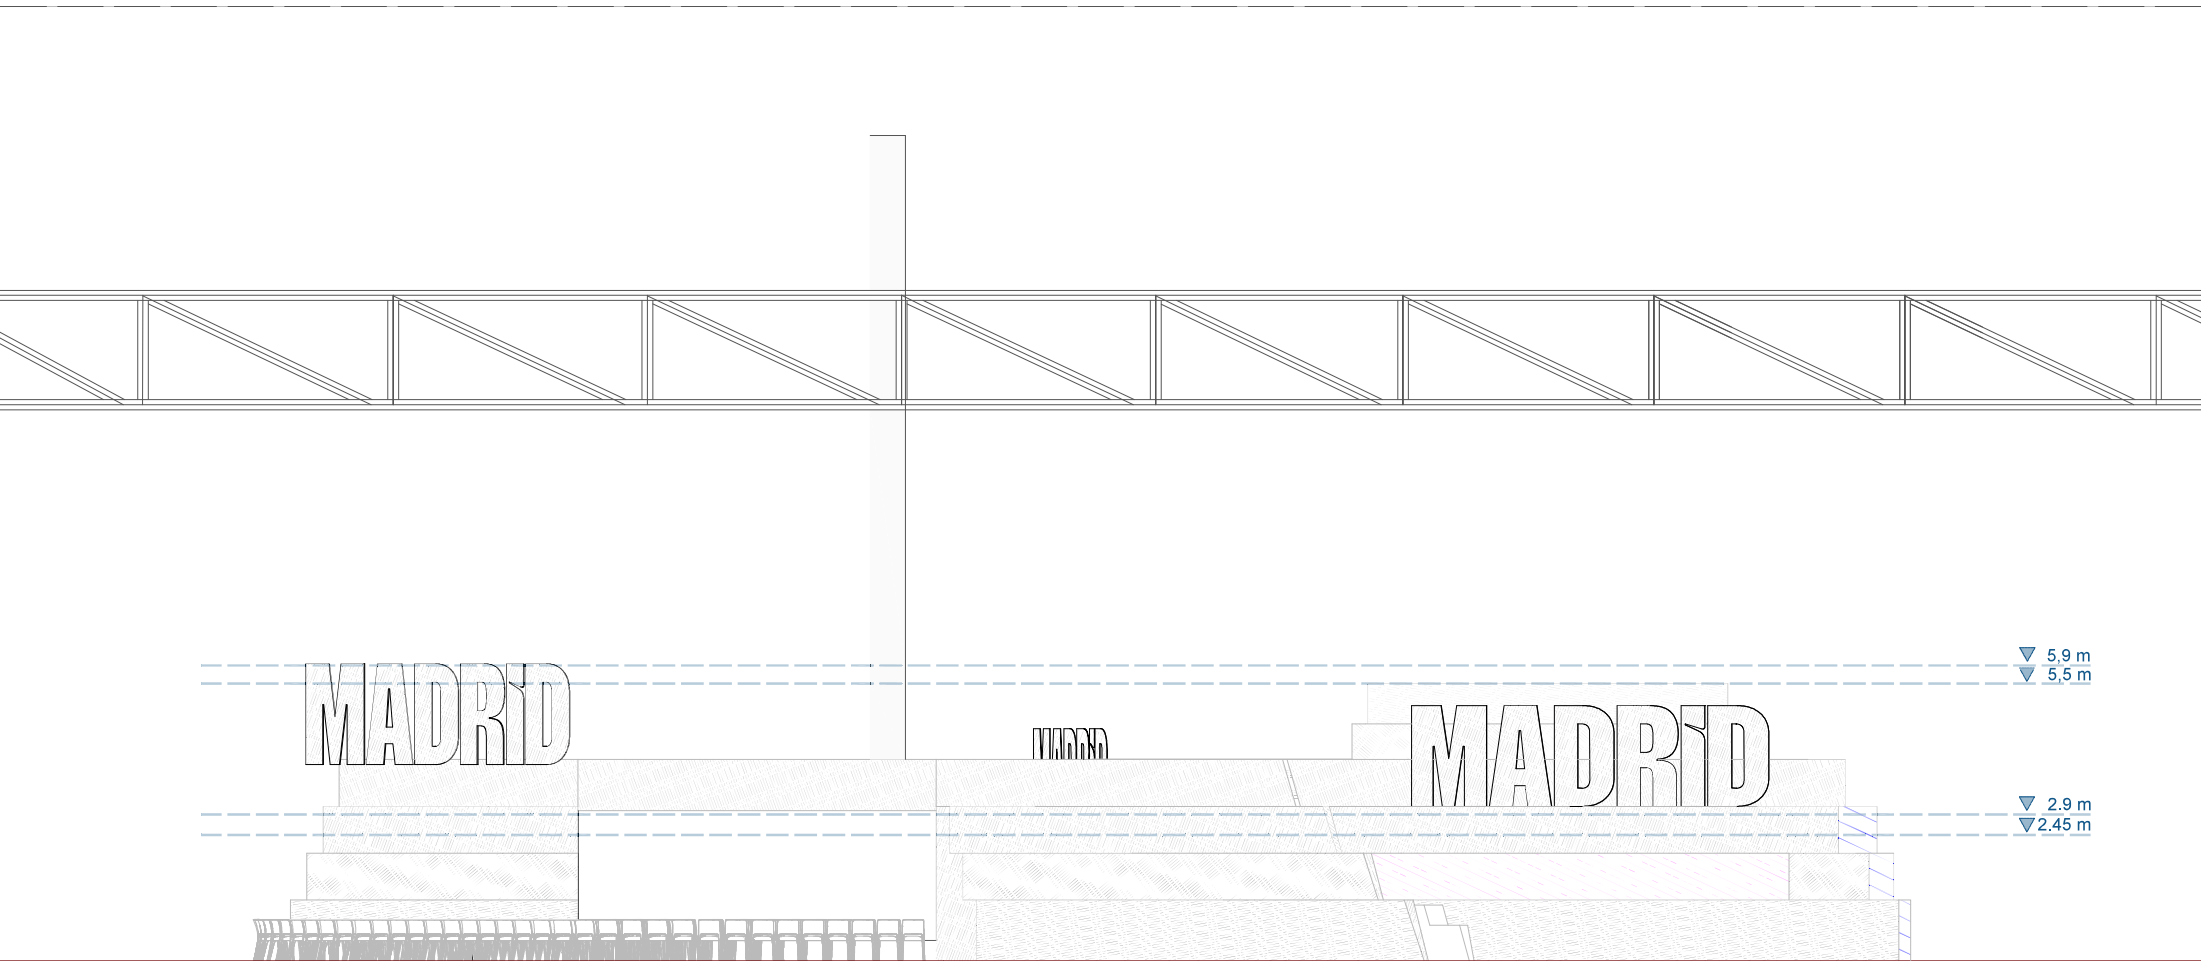





-  PANTALLA EXPOSICIÓN
-  METACRILATO
-  METAL

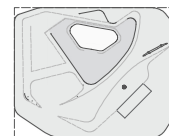

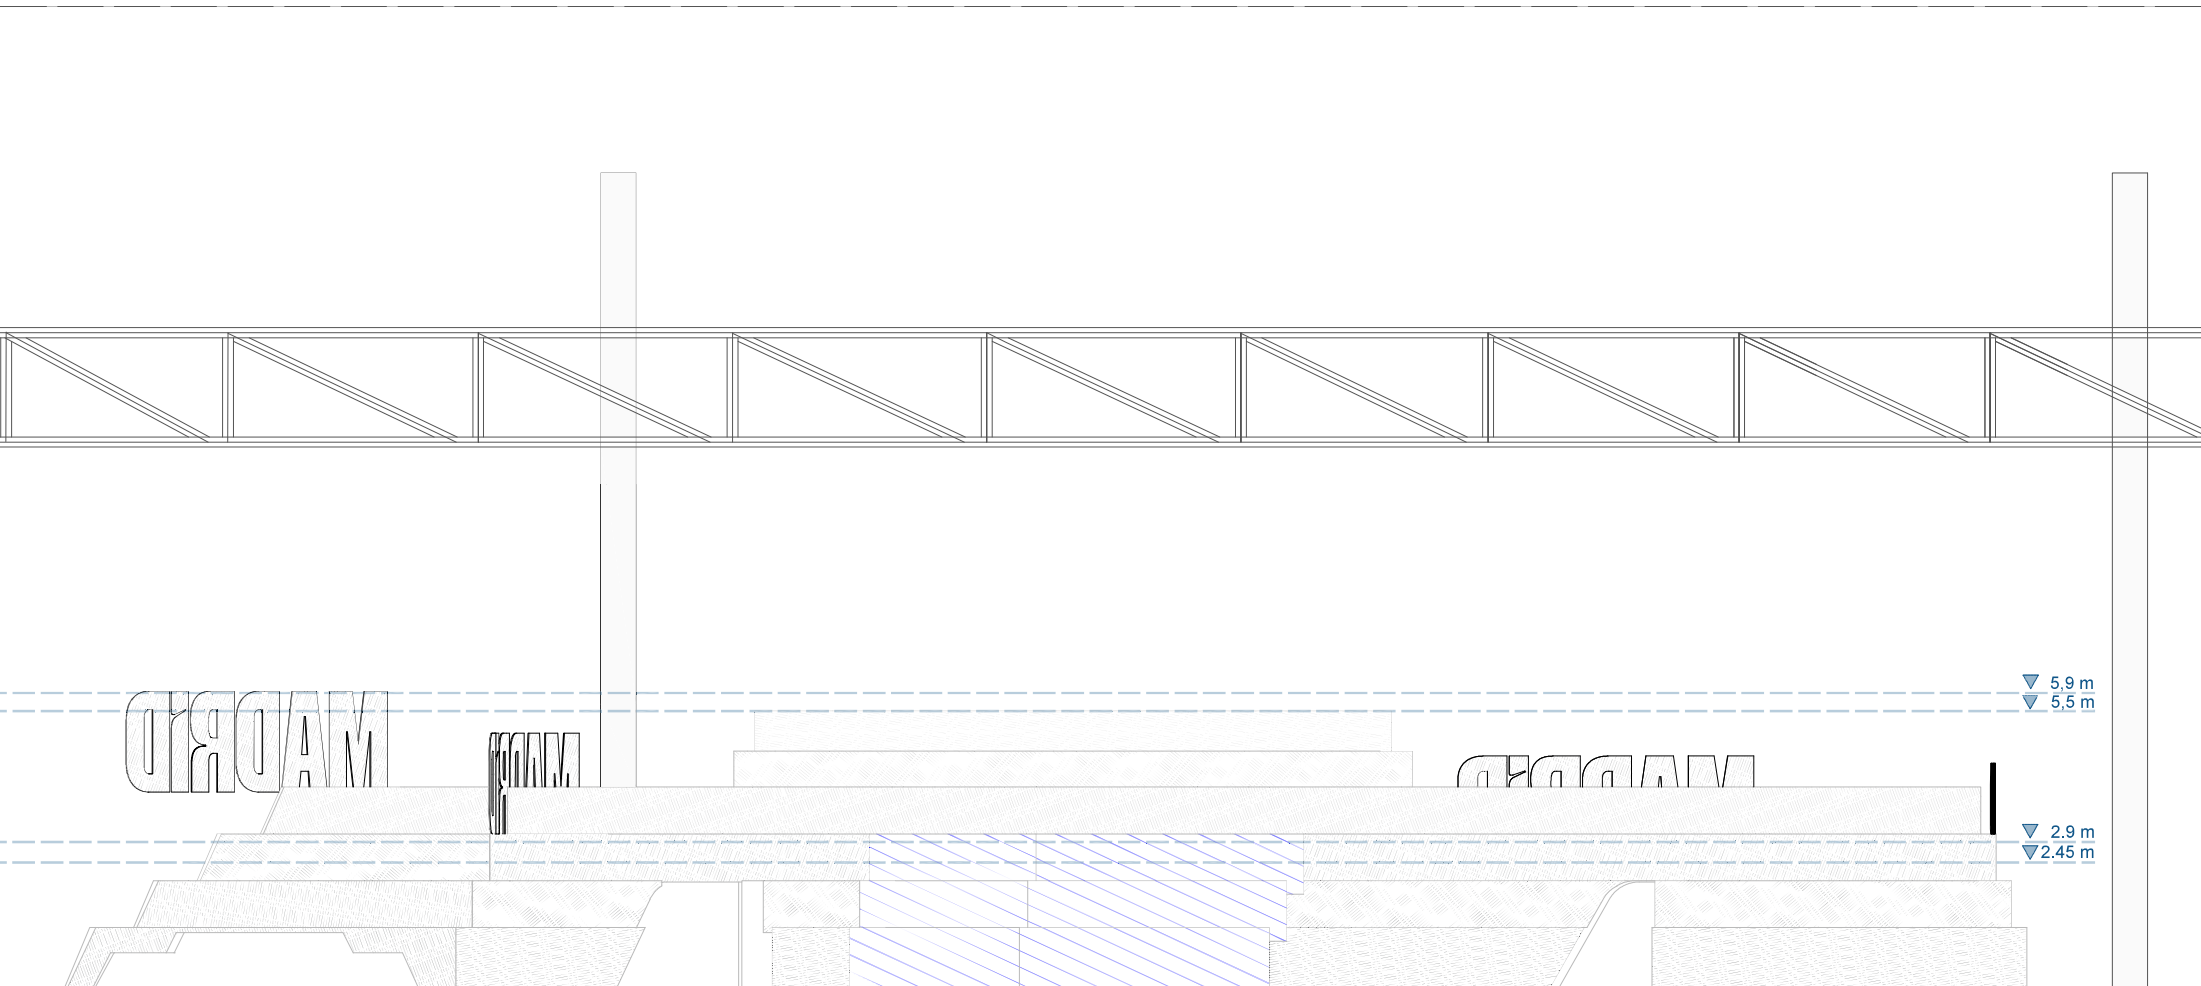


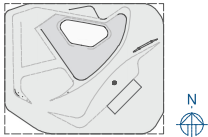


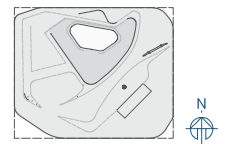
-  PANTALLA EXPOSICIÓN
-  METACRILATO
-  METAL

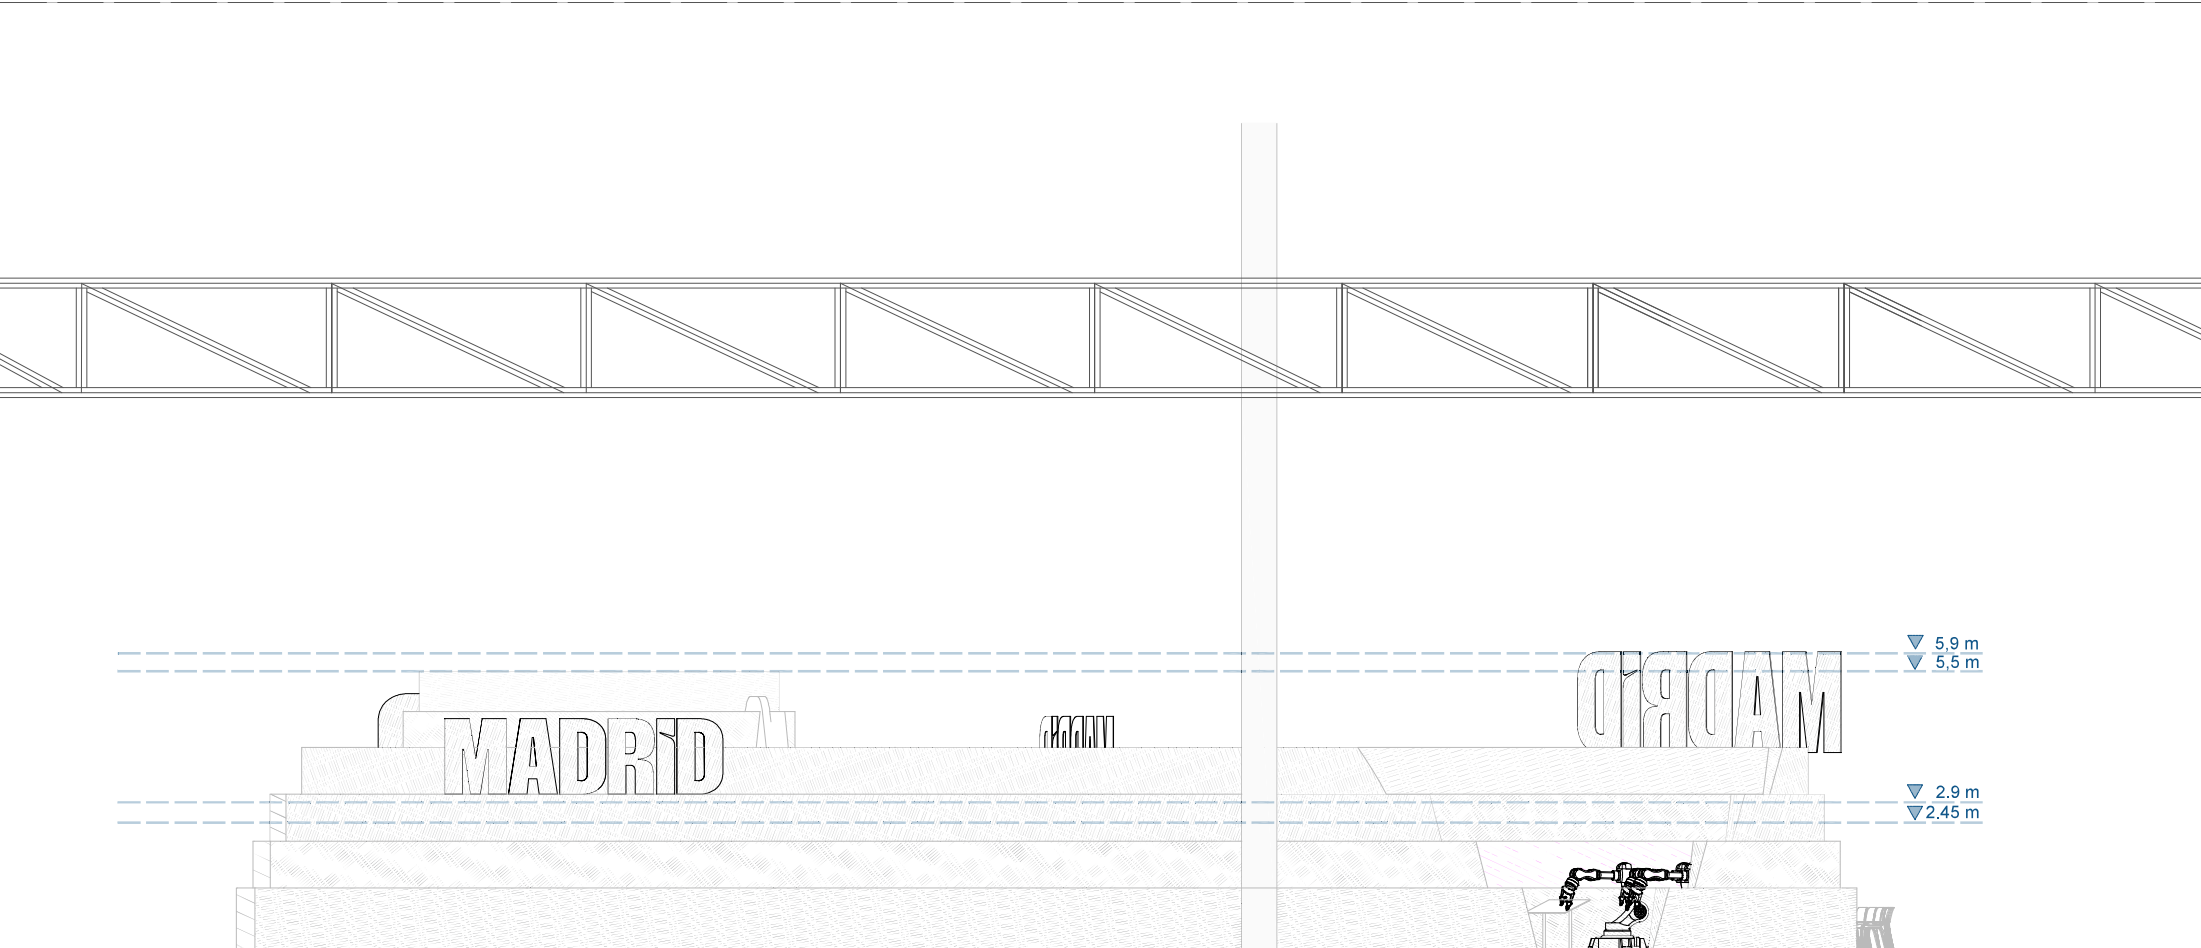




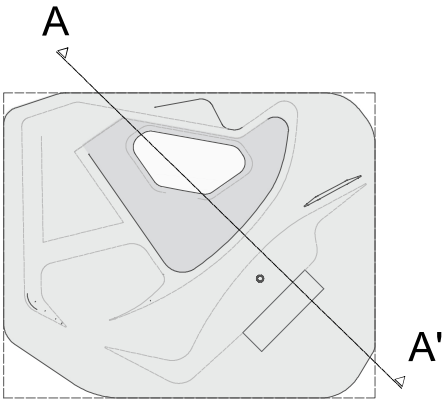



-  PANTALLA EXPOSICIÓN
-  METACRILATO
-  METAL

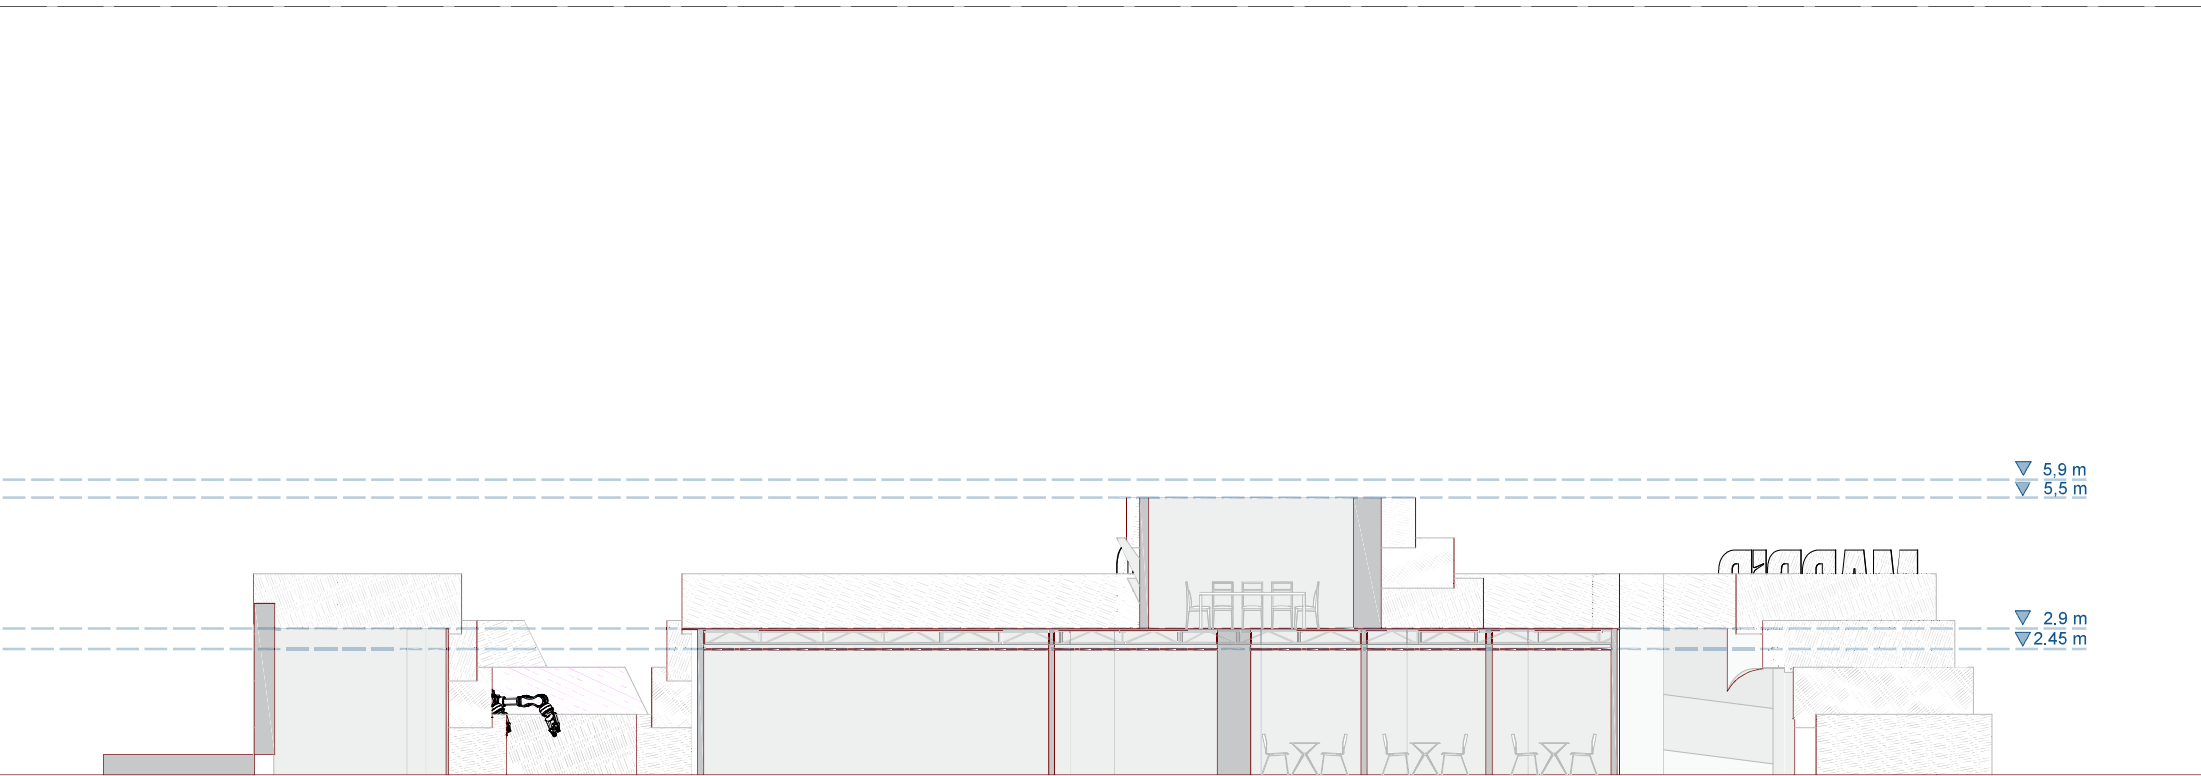




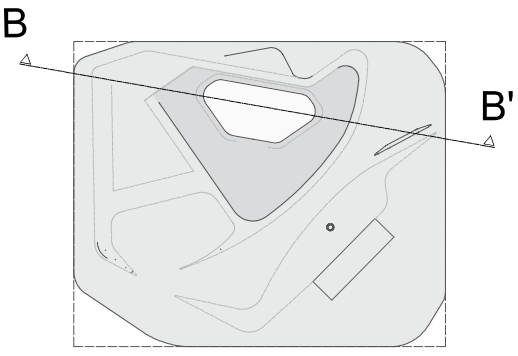


-  PANTALLA EXPOSICIÓN
-  METACRILATO
-  METAL

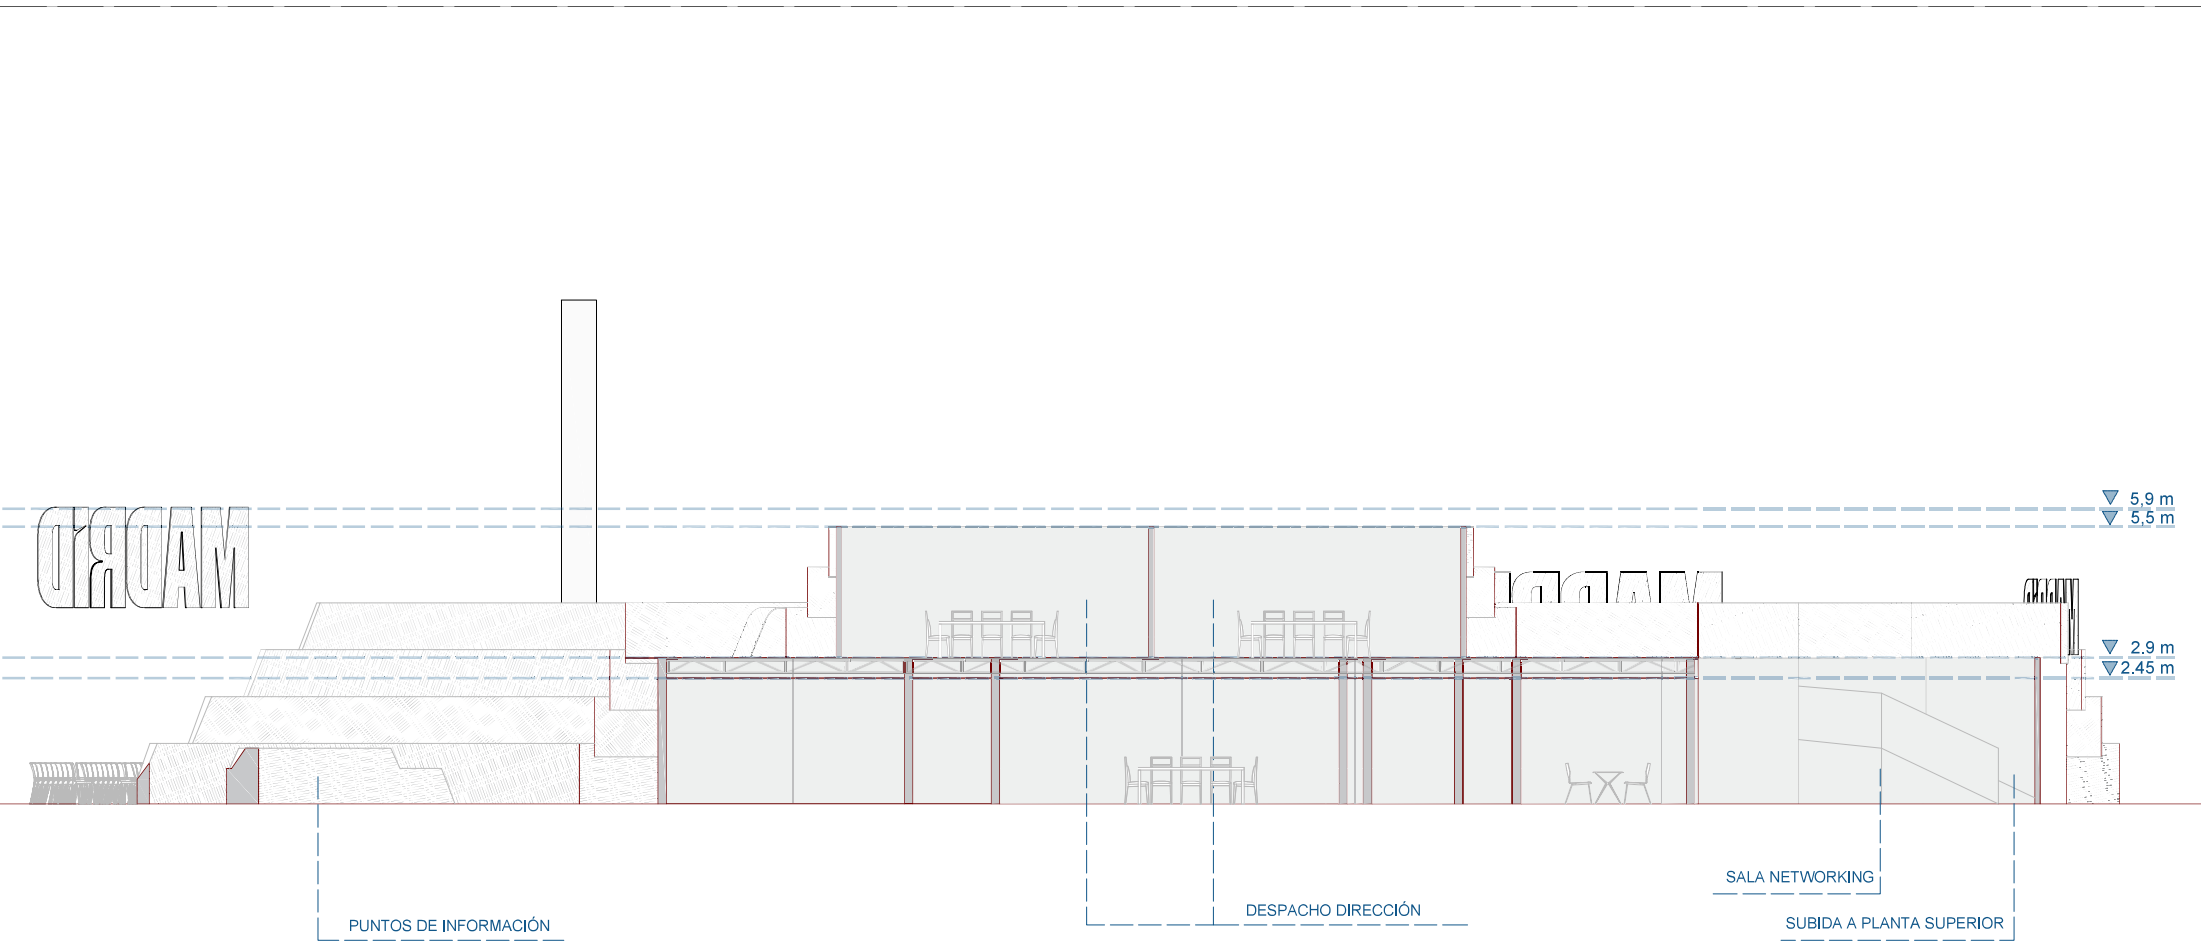





-  PANTALLA EXPOSICIÓN
-  METACRILATO
-  METAL





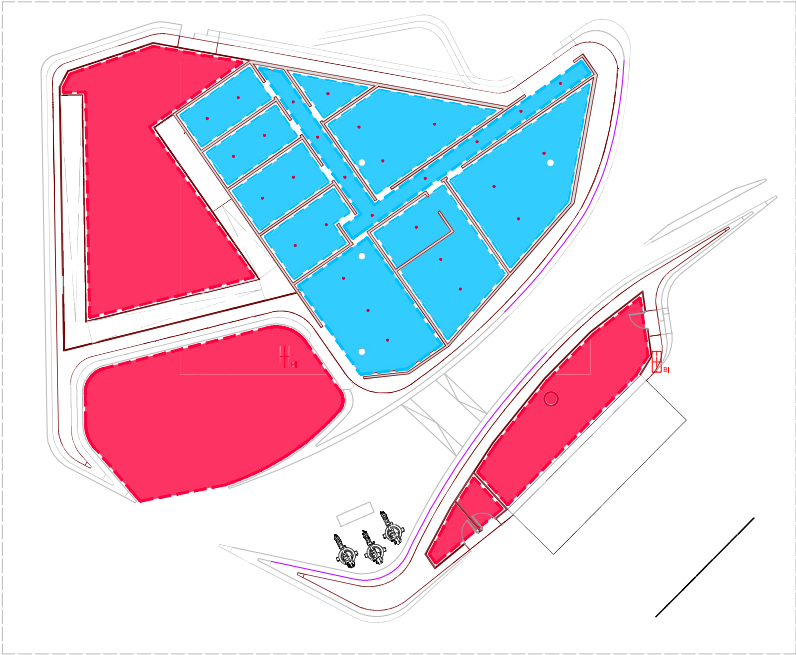


PLANTA DE ACABADOS DE TECHO_P0

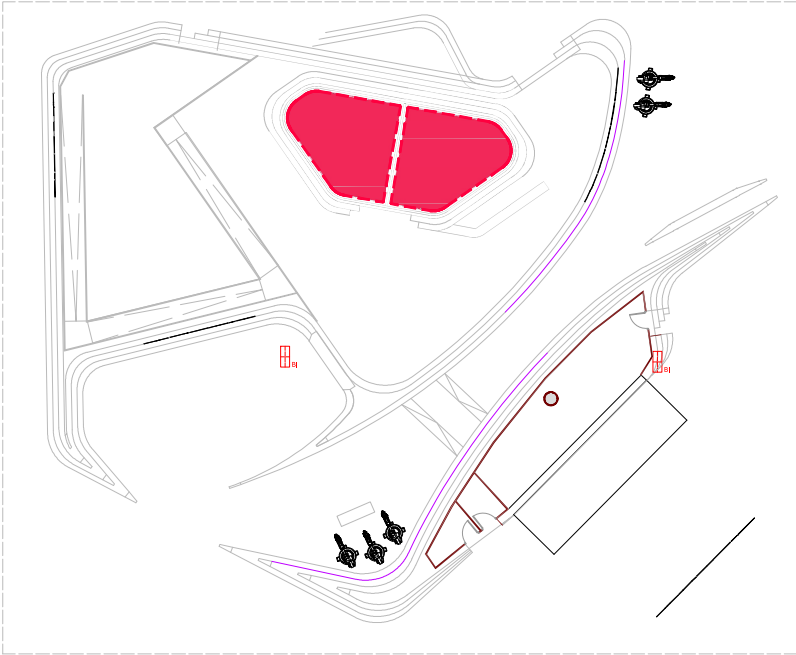


PLANTA DE ACABADOS DE TECHO_P1




-  FALSO TECHO A 2,45 M DE SUELO
-  ÁREAS SIN FALSO TECHO ABIERTAS A PABELLÓN 9
-  LUMENARIAS PARA INTERIORES, TEMPERATURA DE COLOR 3000 K
-  PUNTOS DE REGISTRO EN PABELLÓN 9 - CONTRATISTA RESPONSABLE DE LA CONTRATACIÓN Y GESTIÓN CON FINES DEL REGISTRO PARA LOS ELEMENTOS DE ILUMINACIÓN Y TECHO FALSO
-  CANALIZAS PARA INSTALACIONES EN SUELO - CONTRATISTA RESPONSABLE DE LA CONTRATACIÓN DE ACCIONES Y CUADROS CON FINES

PLANTA DE ACABADOS _P0

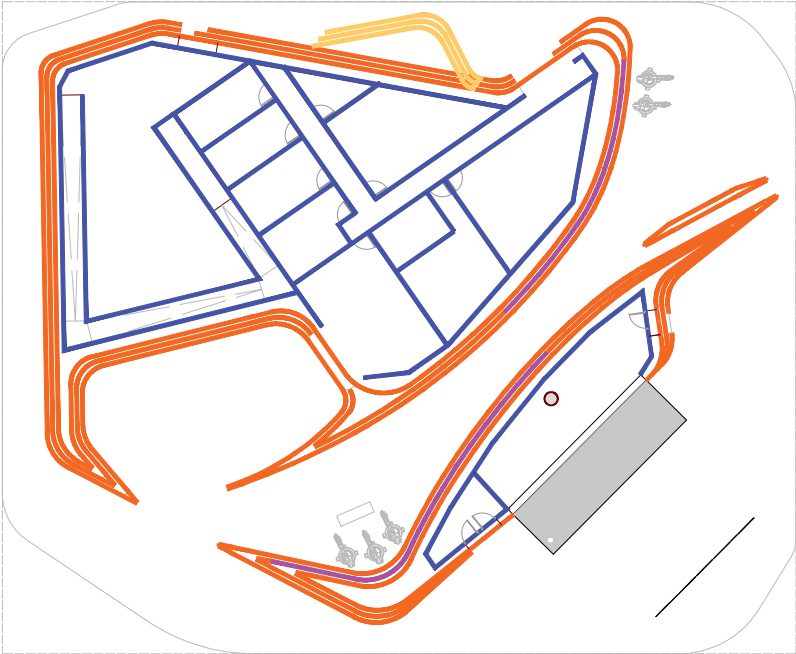


PLANTA DE ACABADOS _P1

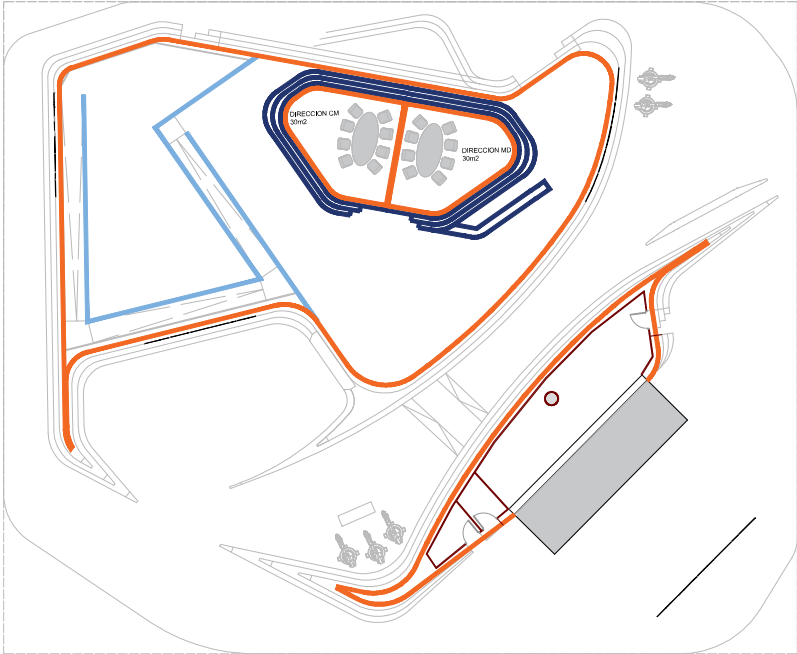


- M01 Fabricación suministro e instalación , y desinstalación de chapa metálica fabricada en acero inoxidable satinado / esmerilado a aprobar mediante muestra en diferentes lamas según diseño con ancho constante de 1,2 metros x 3 instaladas mediante prisioneros a estructuras sin tornillería vista.
- M02 Fabricación suministro e instalación , y desinstalación de chapa metálica fabricada en acero inoxidable satinado / esmerilado a aprobar mediante muestra en diferentes lamas según diseño con ancho constante de 1,0 metros x 3 instaladas mediante prisioneros a estructuras sin tornillería vista.
- F05 Suministro e instalación y desinstalación de pared de DM lacado blanco de altura H = entreplanta max 2,9 pintada a rodillo con pintura plástica blanca , juntas engalletadas y encintadas previo pintado.
- F17 Suministro e instalación de pared fabricada en metacrilato transparente siguiendo formato curvo con estructura de tubo de 2x2cm lo menos visible posible.
- F09 Suministro en instalación barandilla para rampa lacada en blanco , altura de la barandilla 1m.
- PLD Pantalla led TRENT 2,6 miniledcurva (// €Tile) _ 120 ud


PLANTA DE ACABADOS SUELO_P0

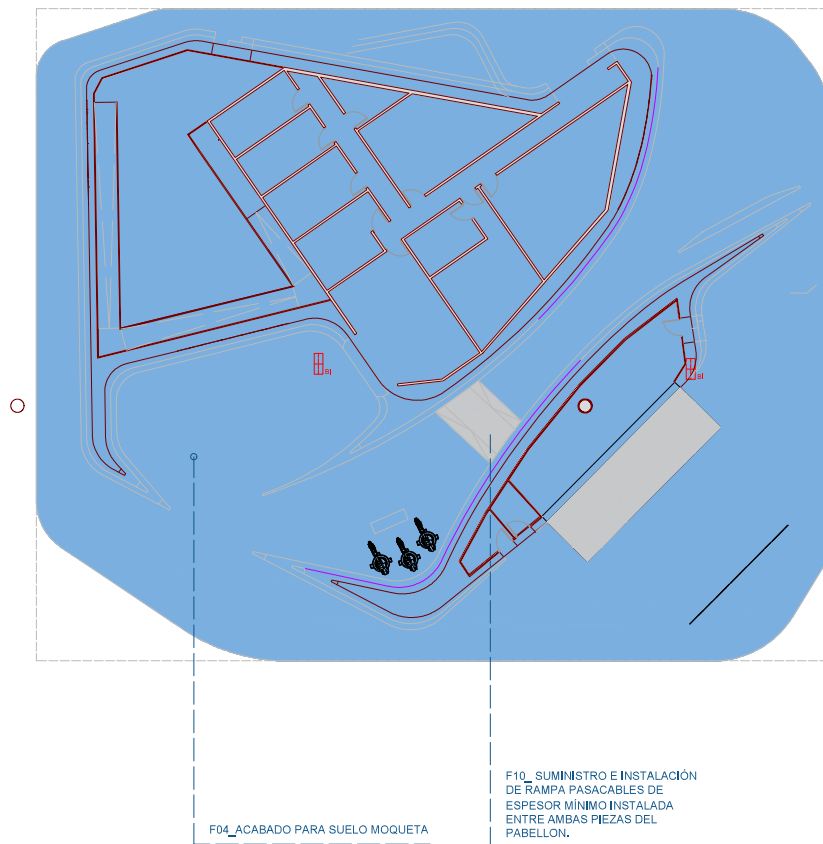


PLANTA DE ACABADOS SUELO_P1

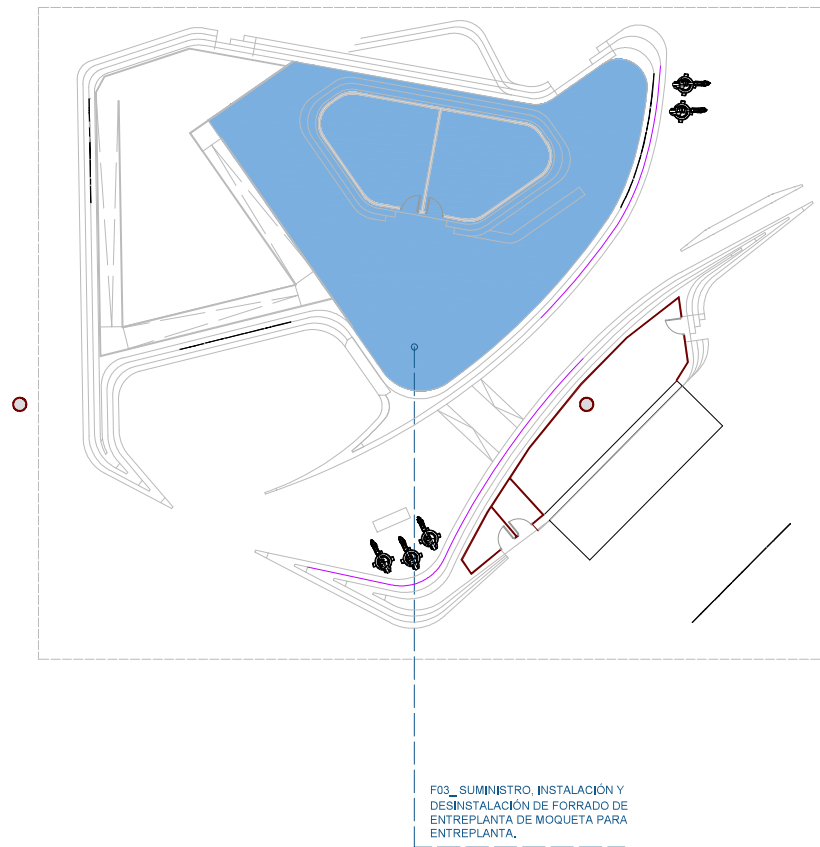

PLANILLA DE PUERTAS _ P0

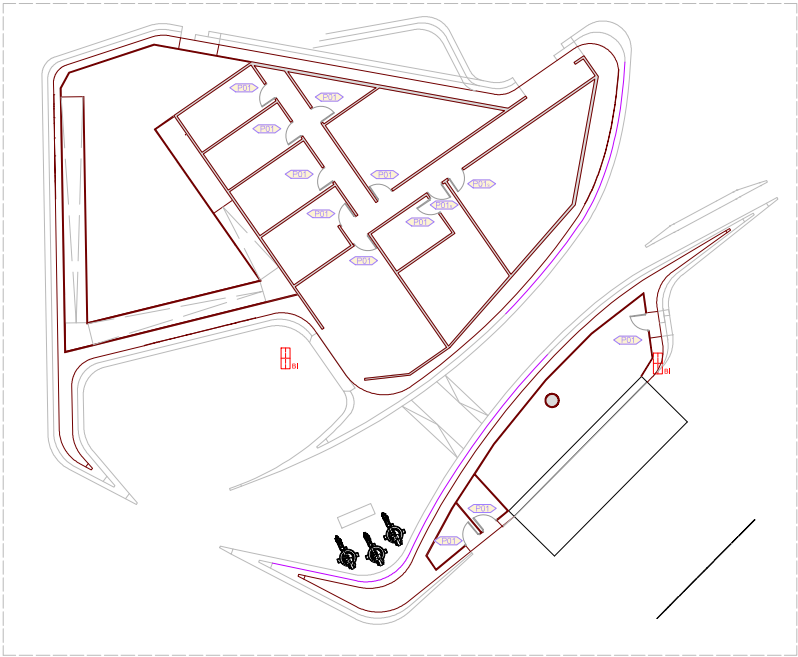

PLANILLA DE PUERTAS _ P1




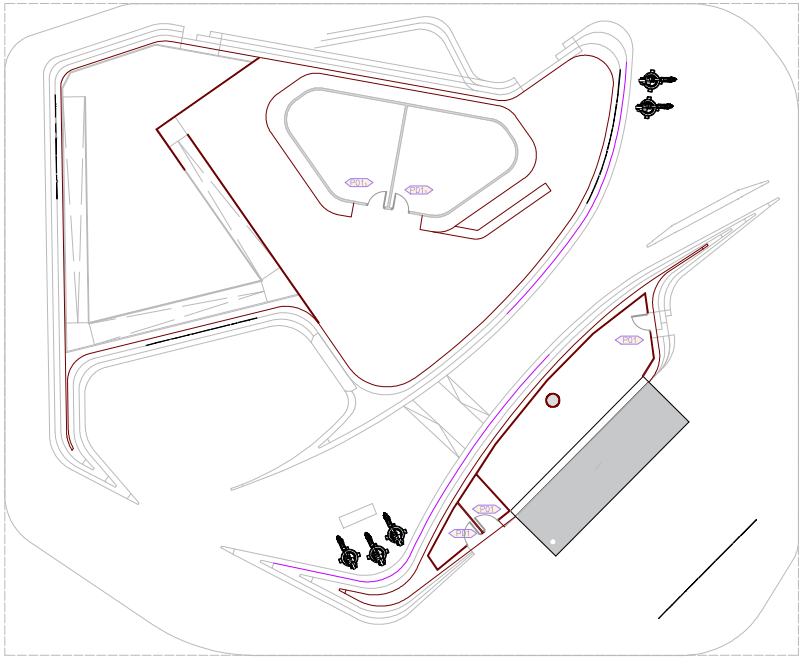


P01





Suministro, instalacion y desmontaje puerta batiente simple con pomo acabada en DM lacado blanco de ancho y alto a convenir por el contratista adaptando los huecos.


P01s

Suministro, instalacion y desmontaje puerta con pomo acabada en DM lacado blanco de ancho y alto a convenir por el contratista con sistema de seguridad en pomo mediante tedado numerico cuya clave debera ser configurada y entregada al personal del stand.

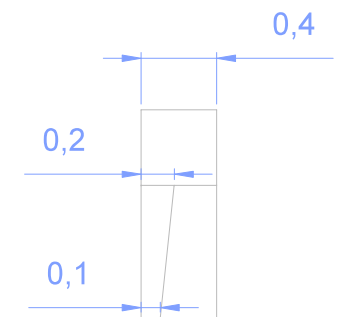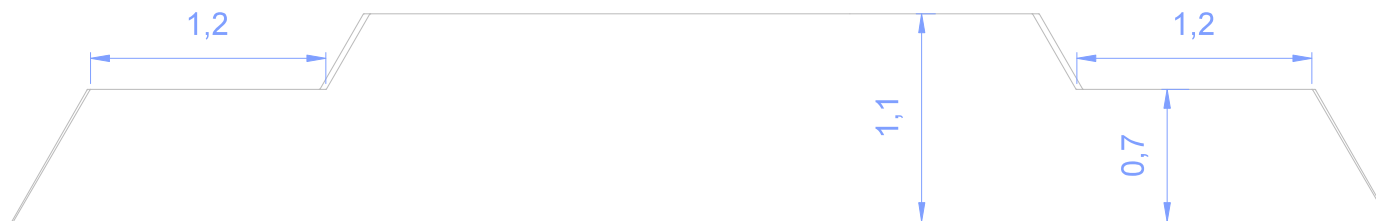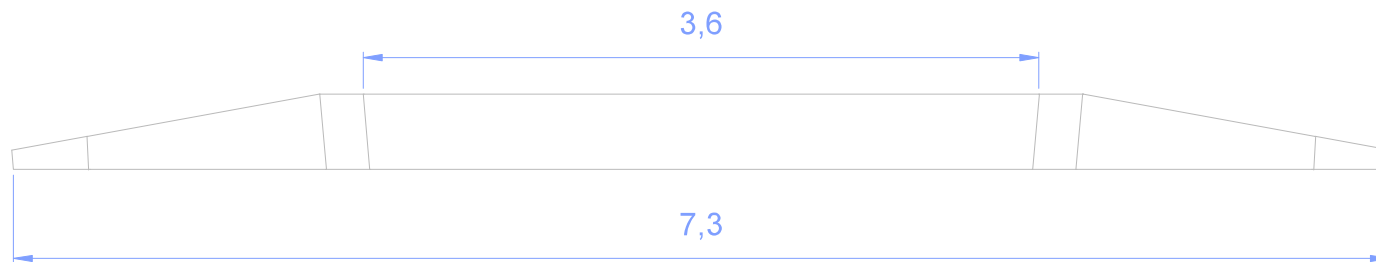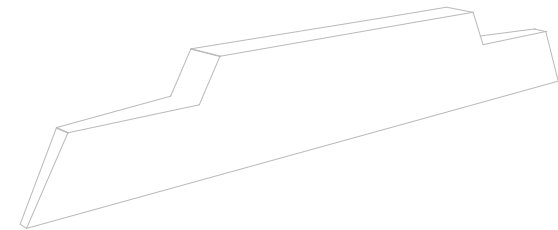


R0,2

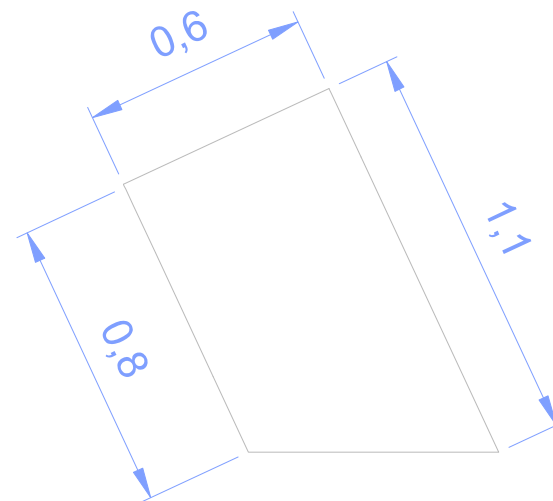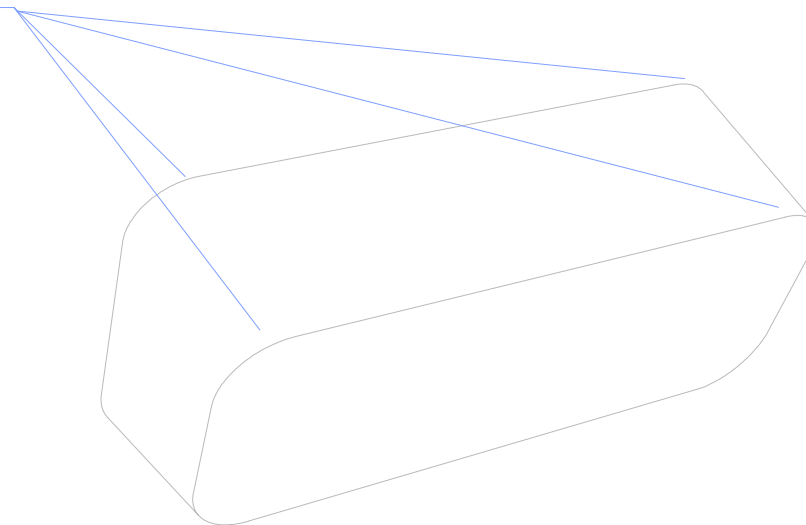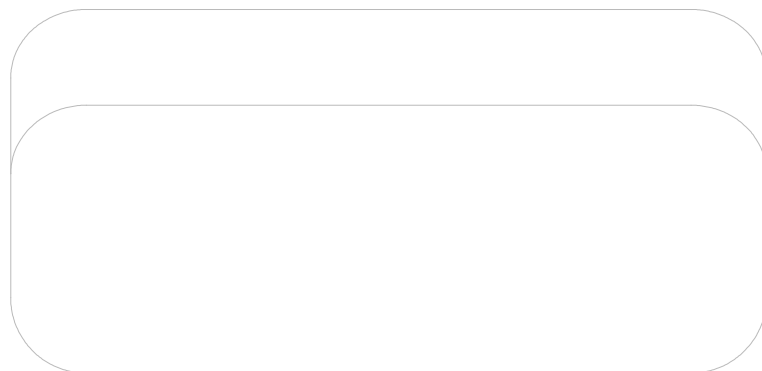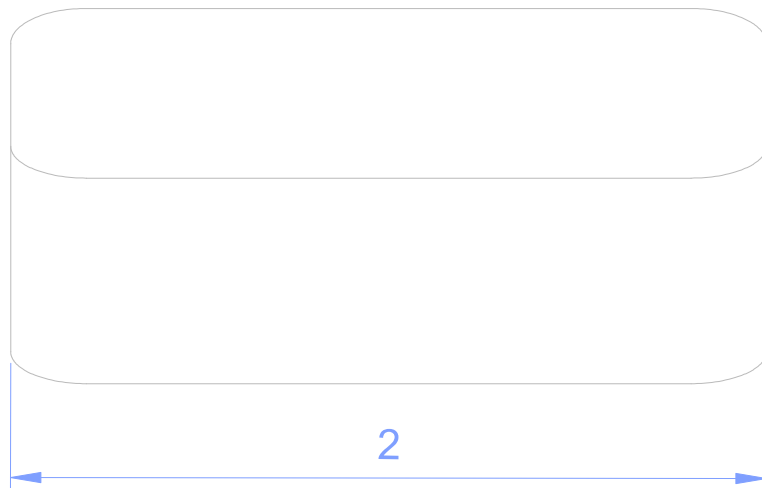

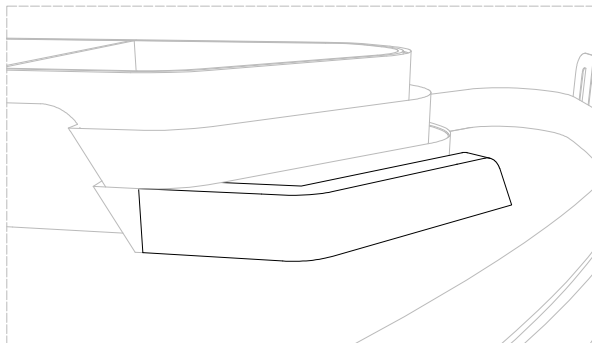

BARRA PARA PLANTA SUPERIOR EN CHAPA DE ACERO INOXIDABLE SATINADO/ESMERILADO

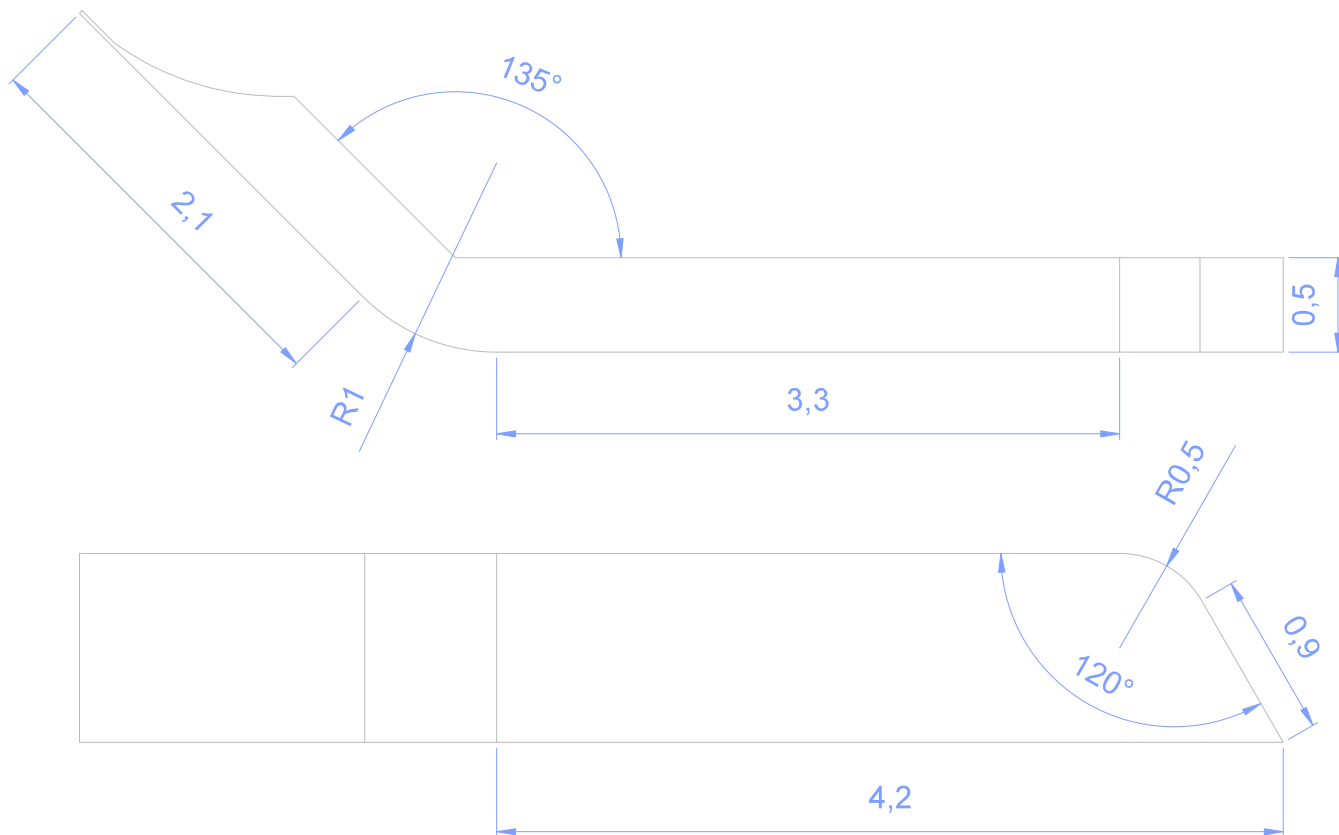

DISEÑO



DISEÑO STAND FITUR 2026

DETALLE BARRA PLANTA 1

FORMATO

A2

ESCALA


1:200

PLANO Nº

D03

10/07/2025



REVISIÓN: 01

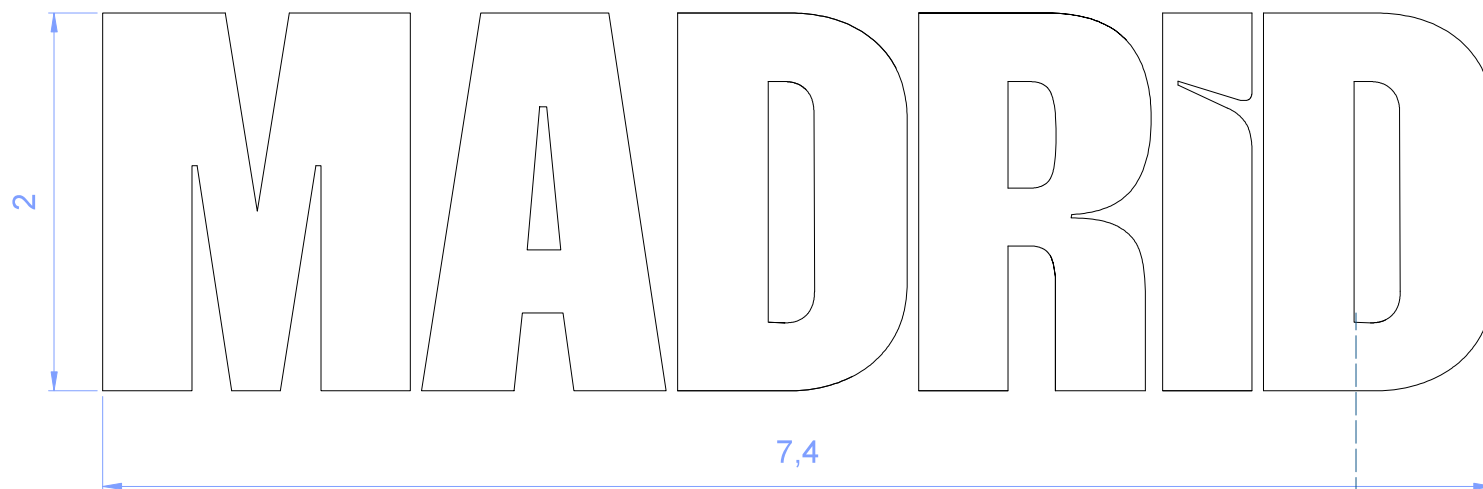

LETRERO MADRID (XL) EN CHAPA DE ACERO INOXIDABLE SATINADO ESMERILADO



LETRERO MADRID (XL) EN CHAPA DE ACERO INOXIDABLE SATINADO ESMERILADO

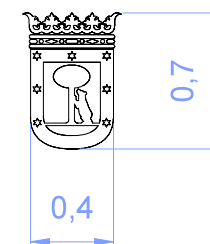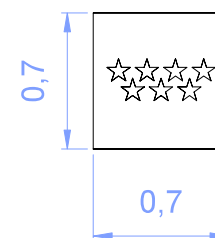

LOGOS DE LA COMUNIDAD DE MADRID Y AYUNTAMIENTO FABRICADOS EN CORTE LASER CON PLANCHA DE METACRILATO DE 4mm DE ESPESOR

Firmado digitalmente por: TOLEDO MARTINEZ DE GALINSOGA CAROLINA
Fecha: 2025.09.02 13:43

DISEÑO



DISEÑO STAND FITUR 2026

DETALLES LETREROS Y LOGOTIPOS

FORMATO

A2

ESCALA

1:20

PLANO Nº

D04

10/07/2025

REVISIÓN: 01