






REFERENCIA - SITUACIÓN

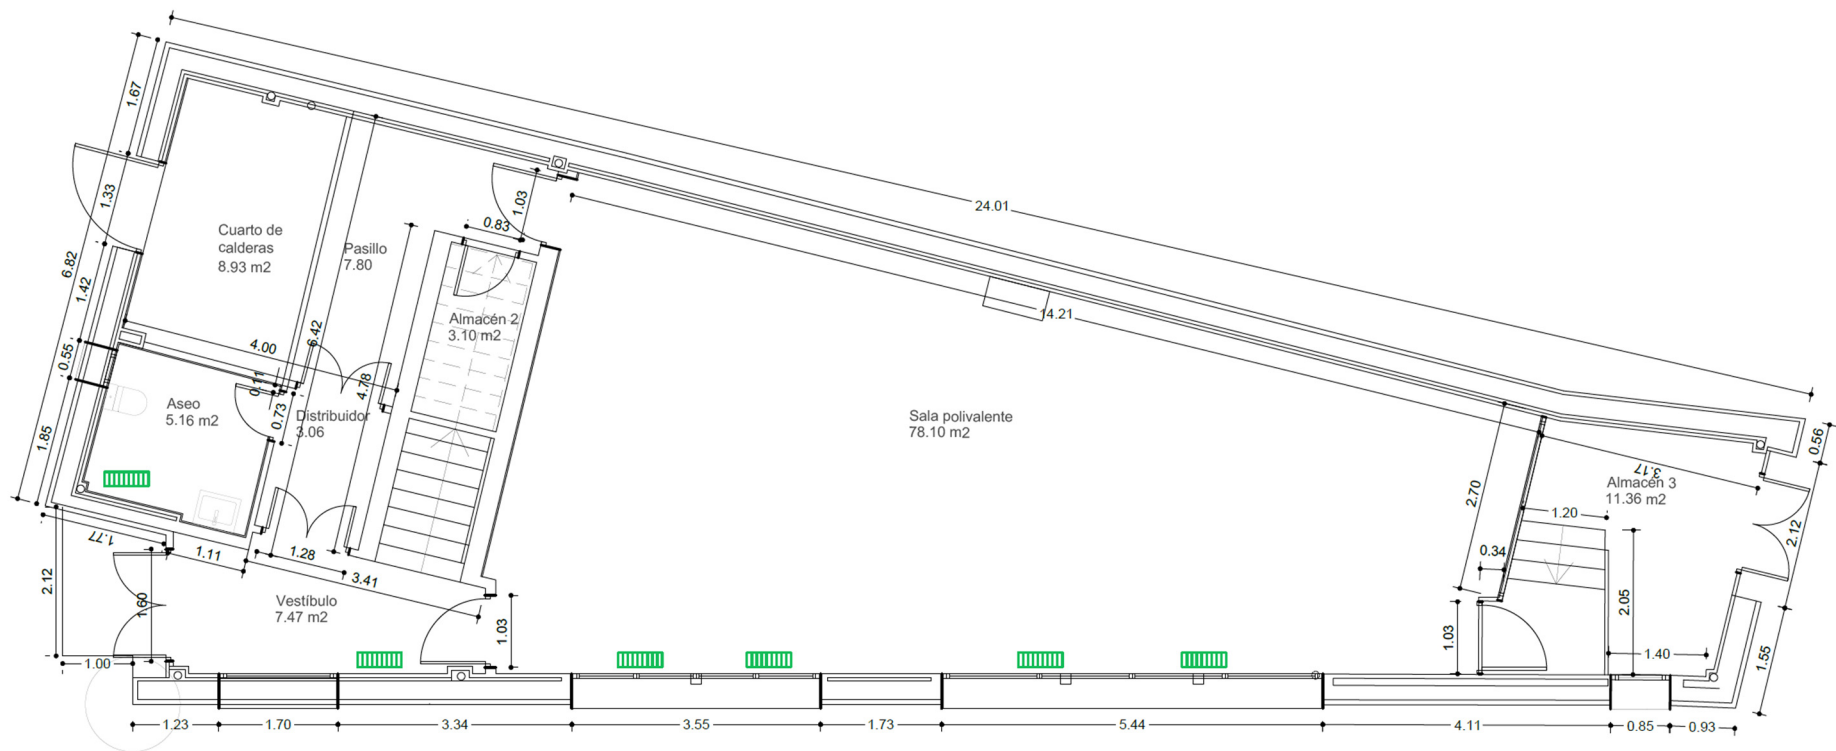

ESTADO ACTUAL PLANTA BAJA SUPERFICIES Y COTAS

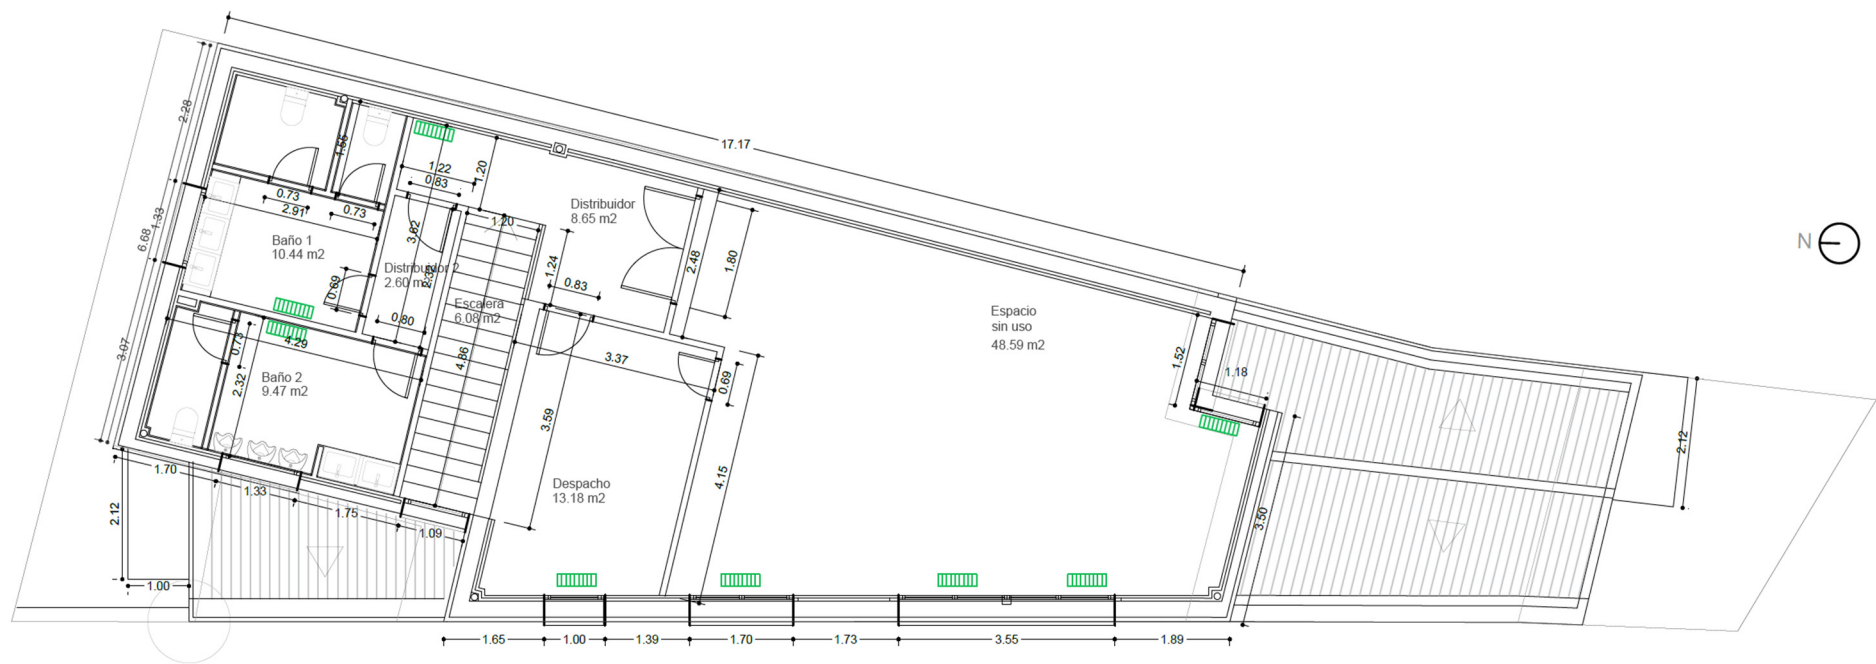

ESTADO ACTUAL PLANTA PRIMERA SUPERFICIES Y COTAS

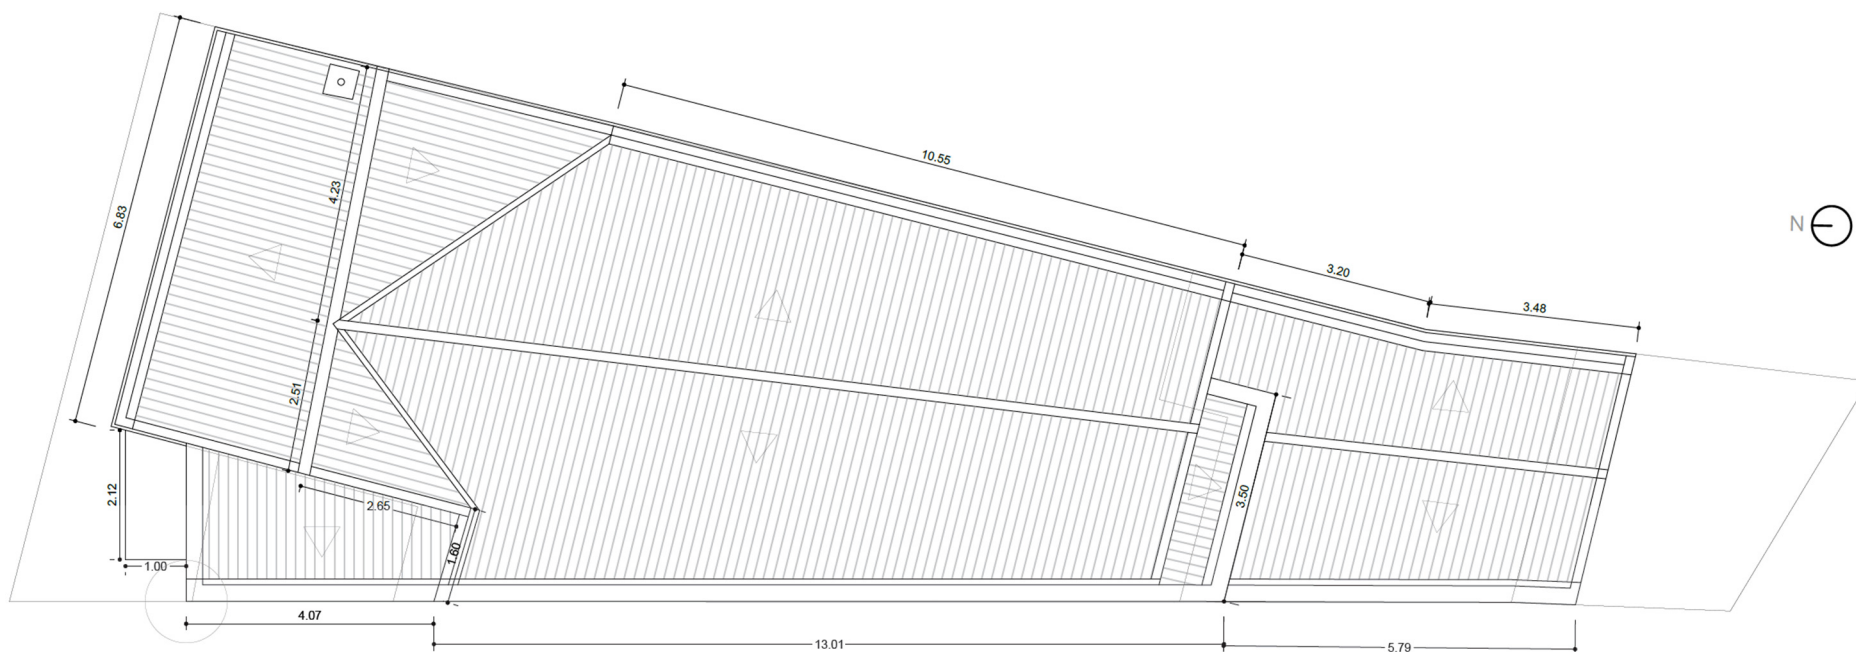


ESTADO ACTUAL PLANTA DE CUBIERTAS




ESTADO ACTUAL. ALZADO OESTE




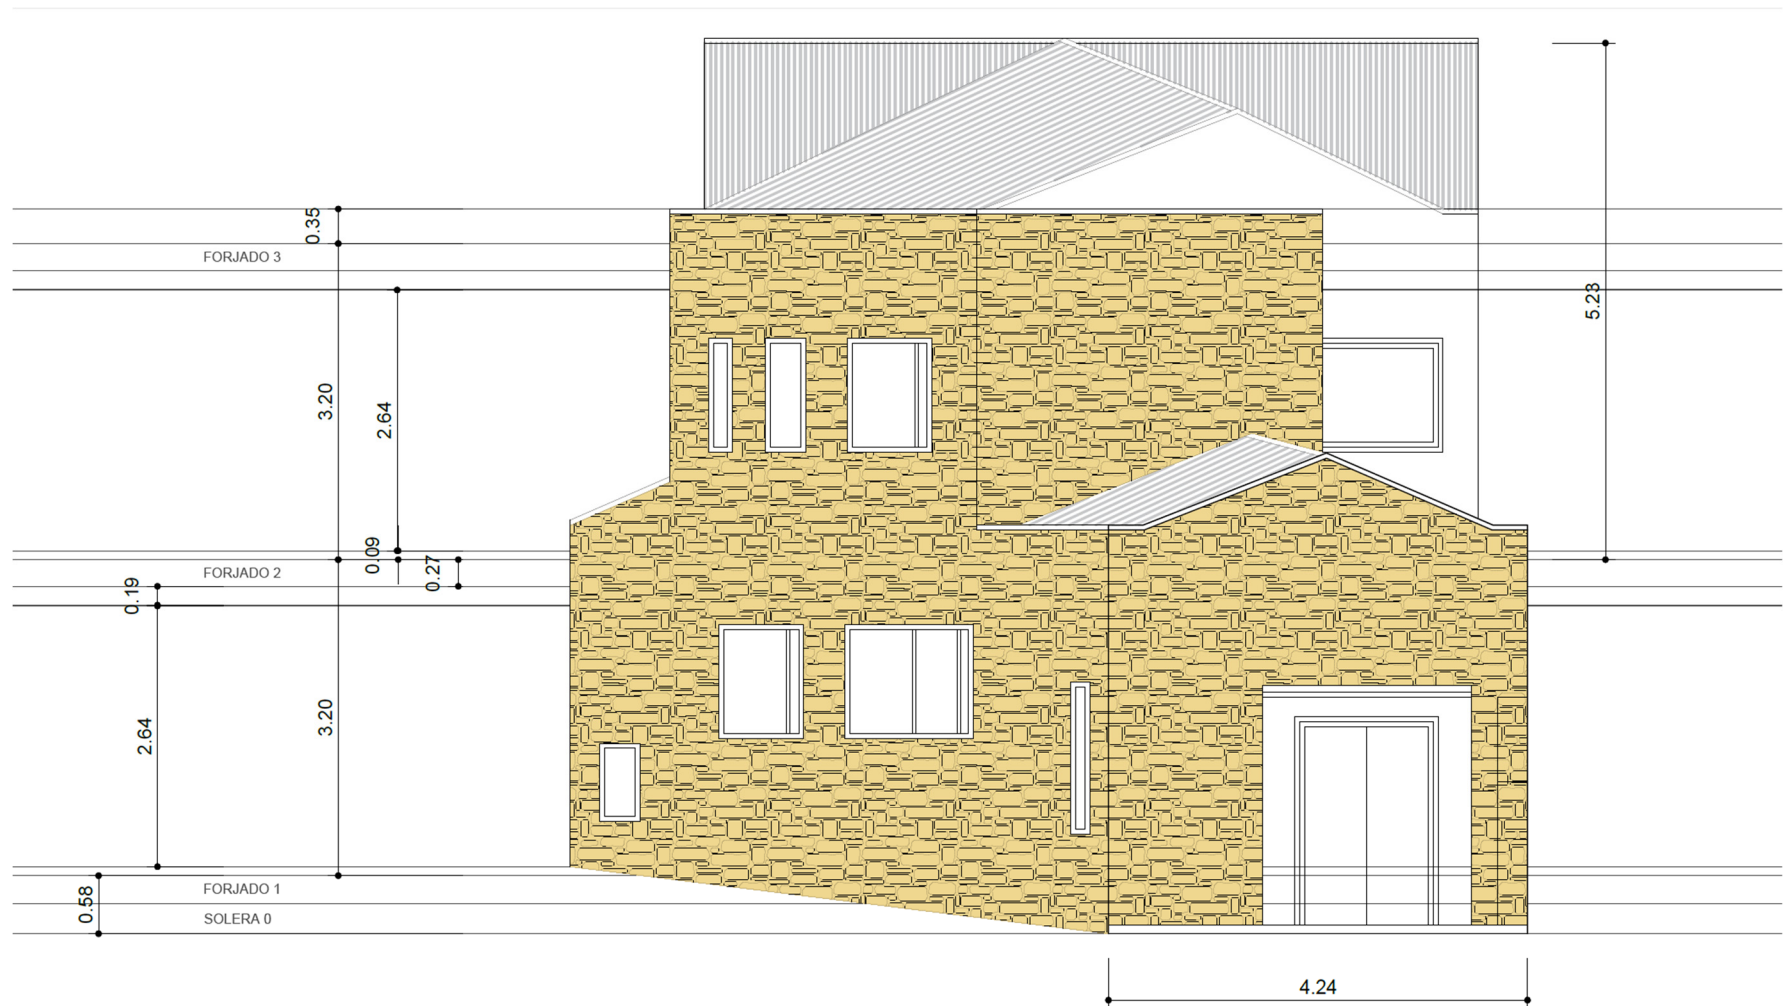

ESTADO ACTUAL. ALZADO SUR

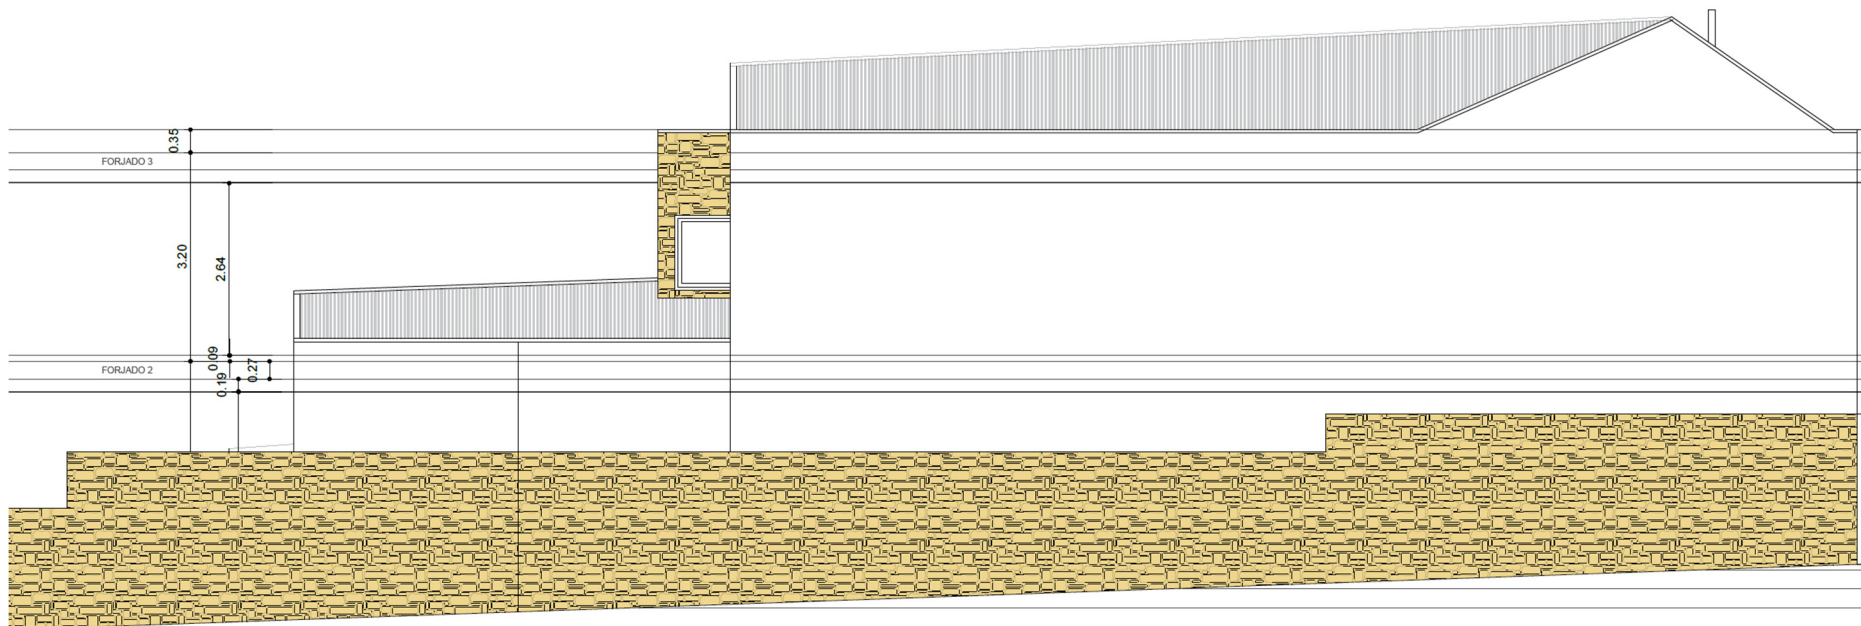

ESTADO ACTUAL ALZADO ESTE

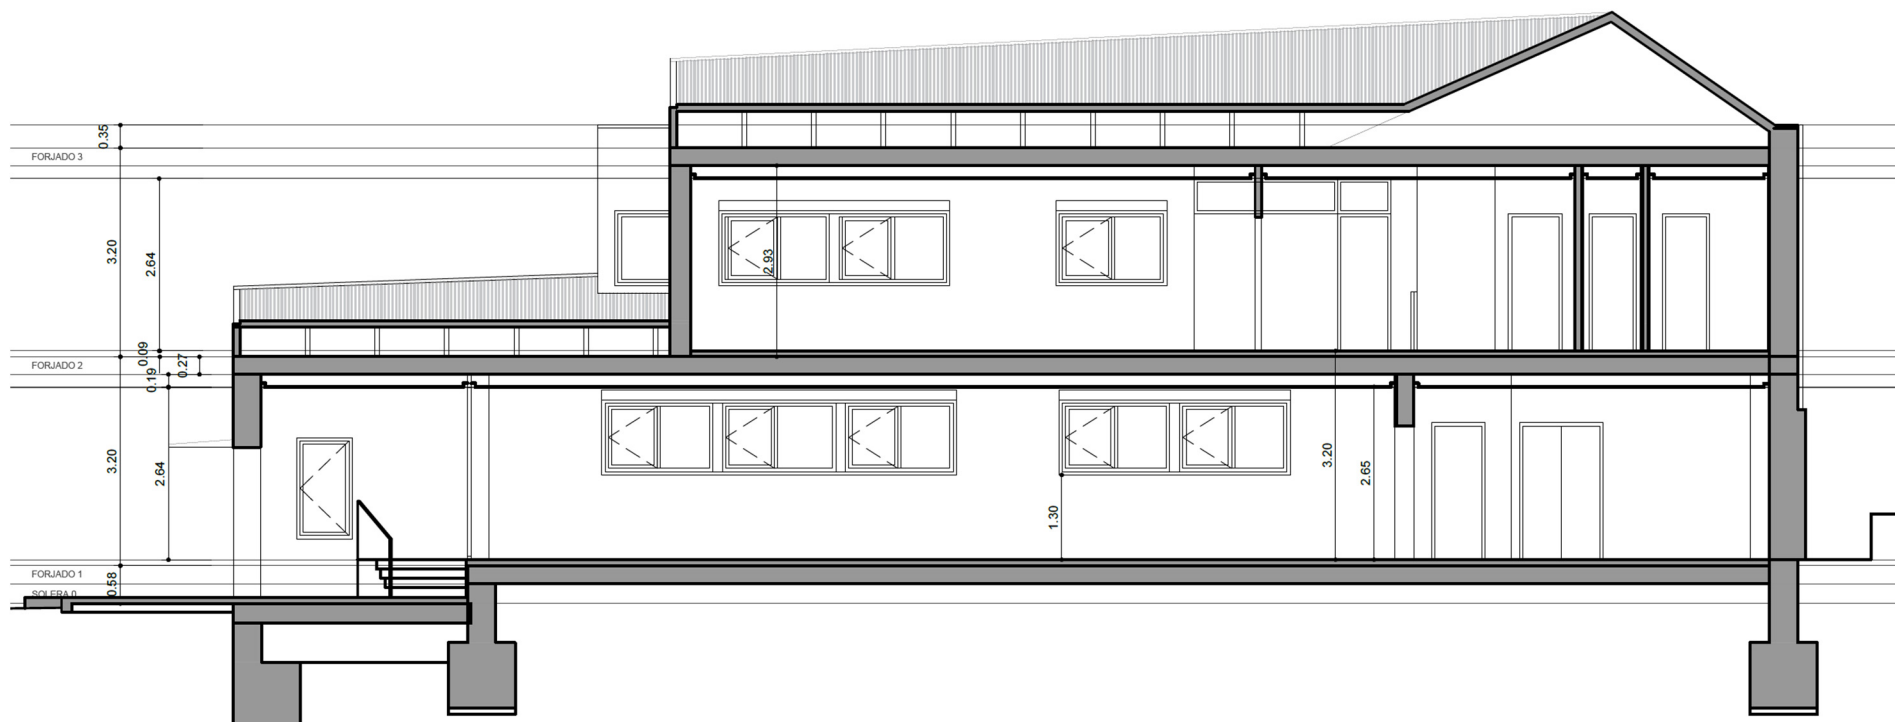

ESTADO ACTUAL SECCIÓN LONGITUDINAL