




NIVEL 0 - MOBILIARIO ADOSADO M013-FARMACIA EQUIPAMIENTO NUTRICION PARENTERAL
1:25

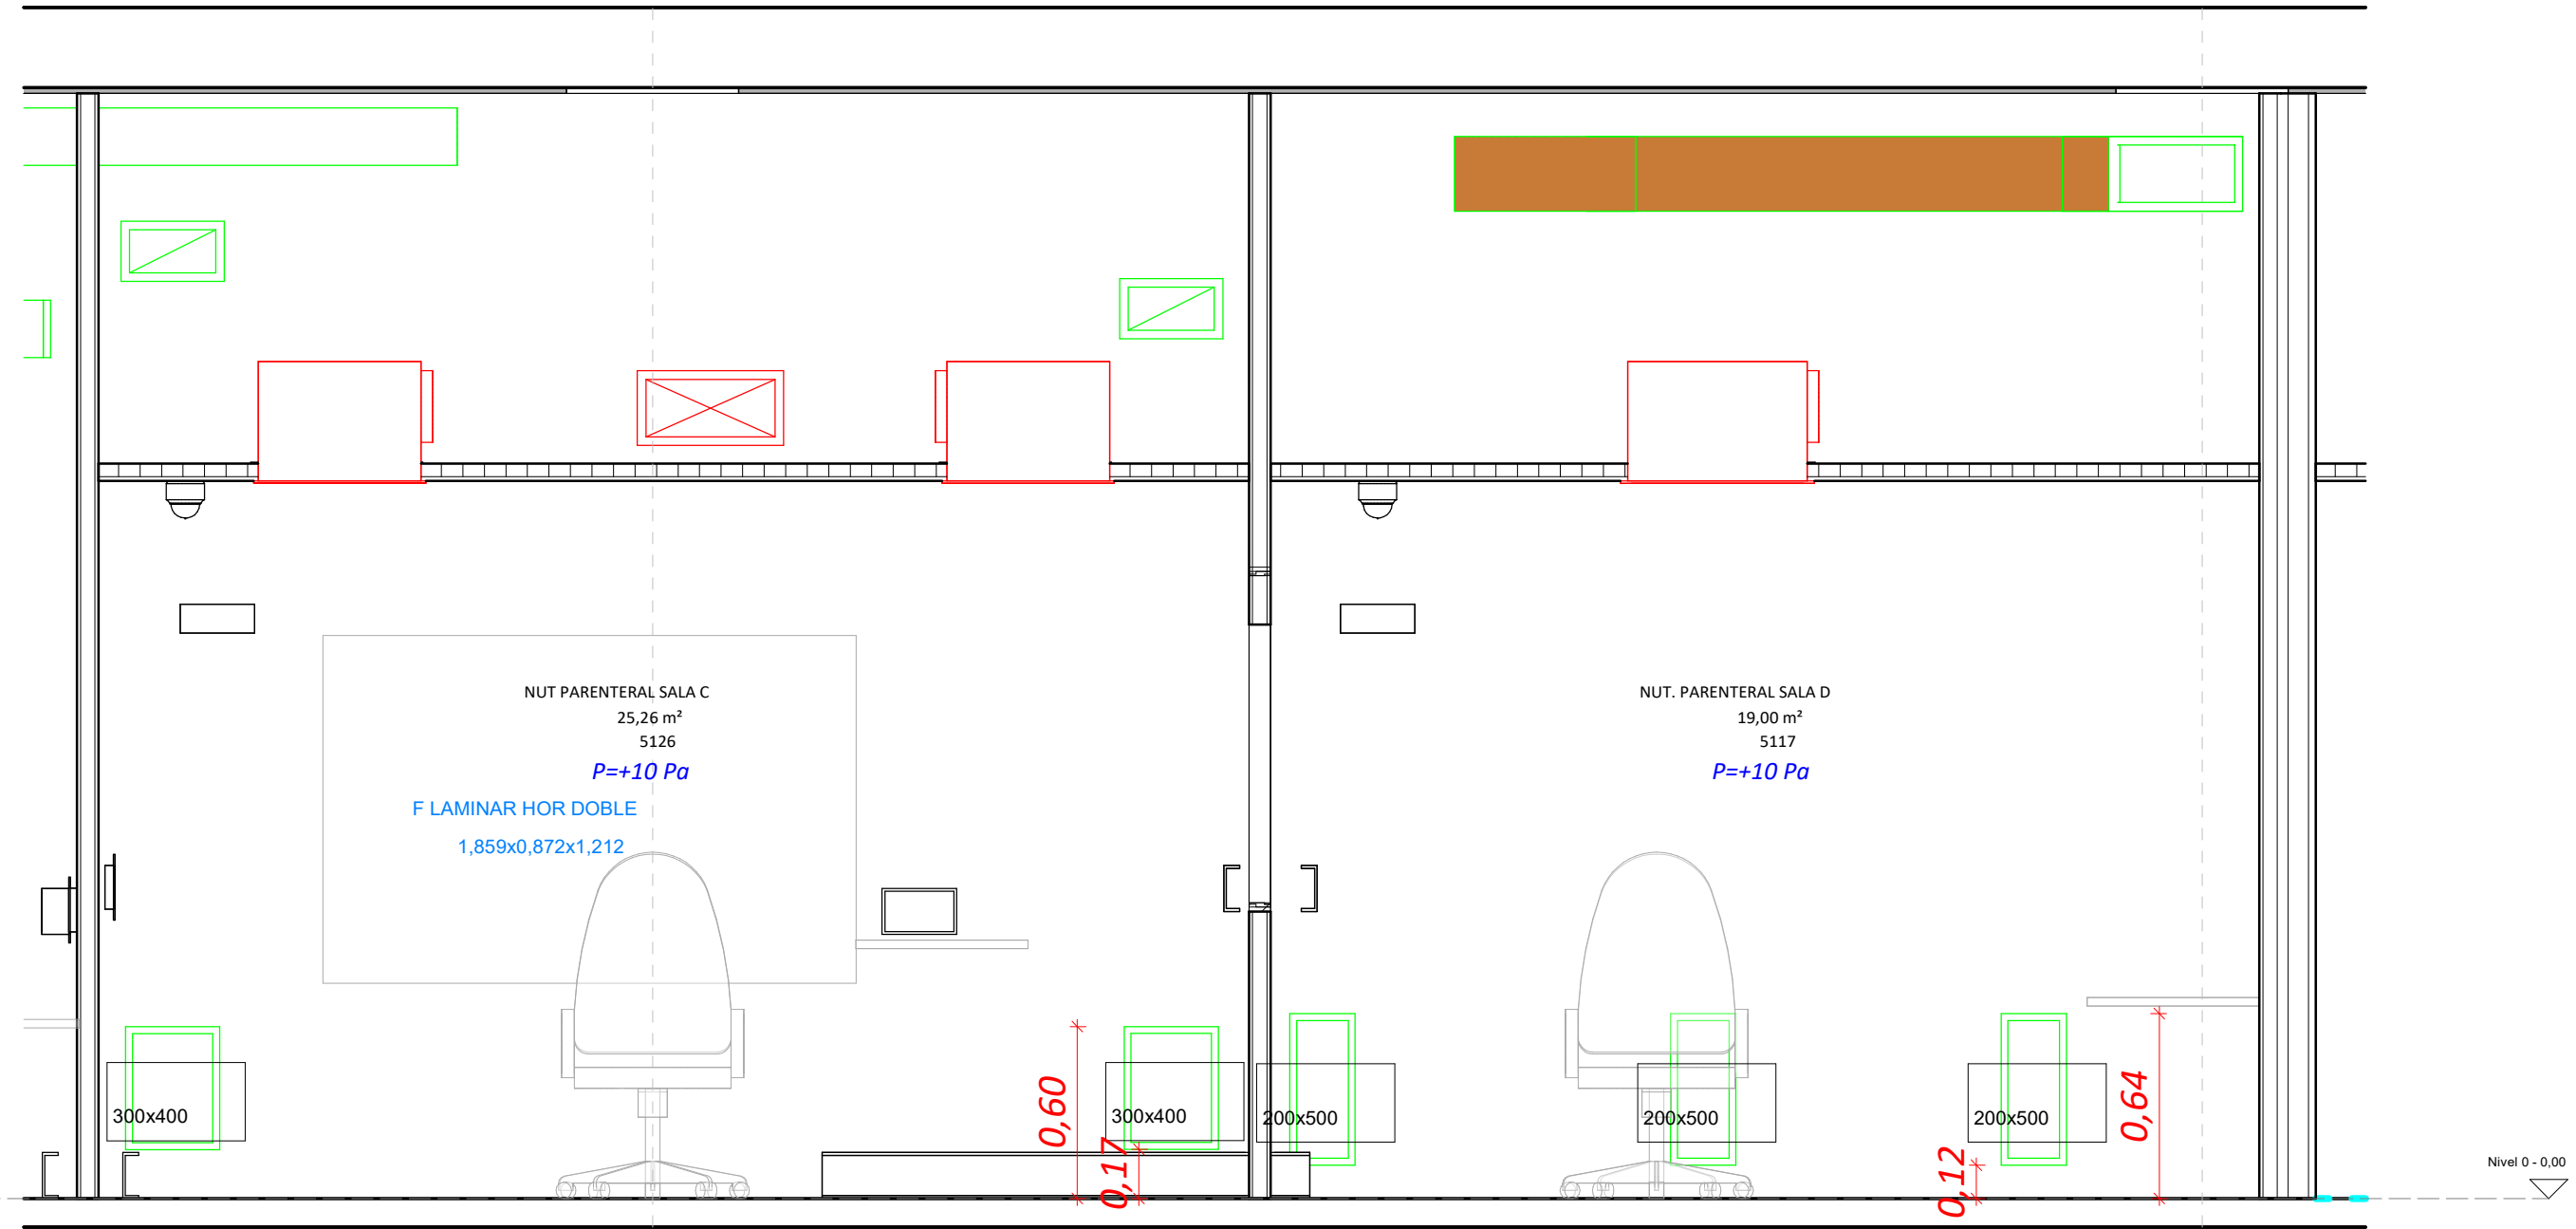

SL-01-NUT. PARENTERAL
1:25

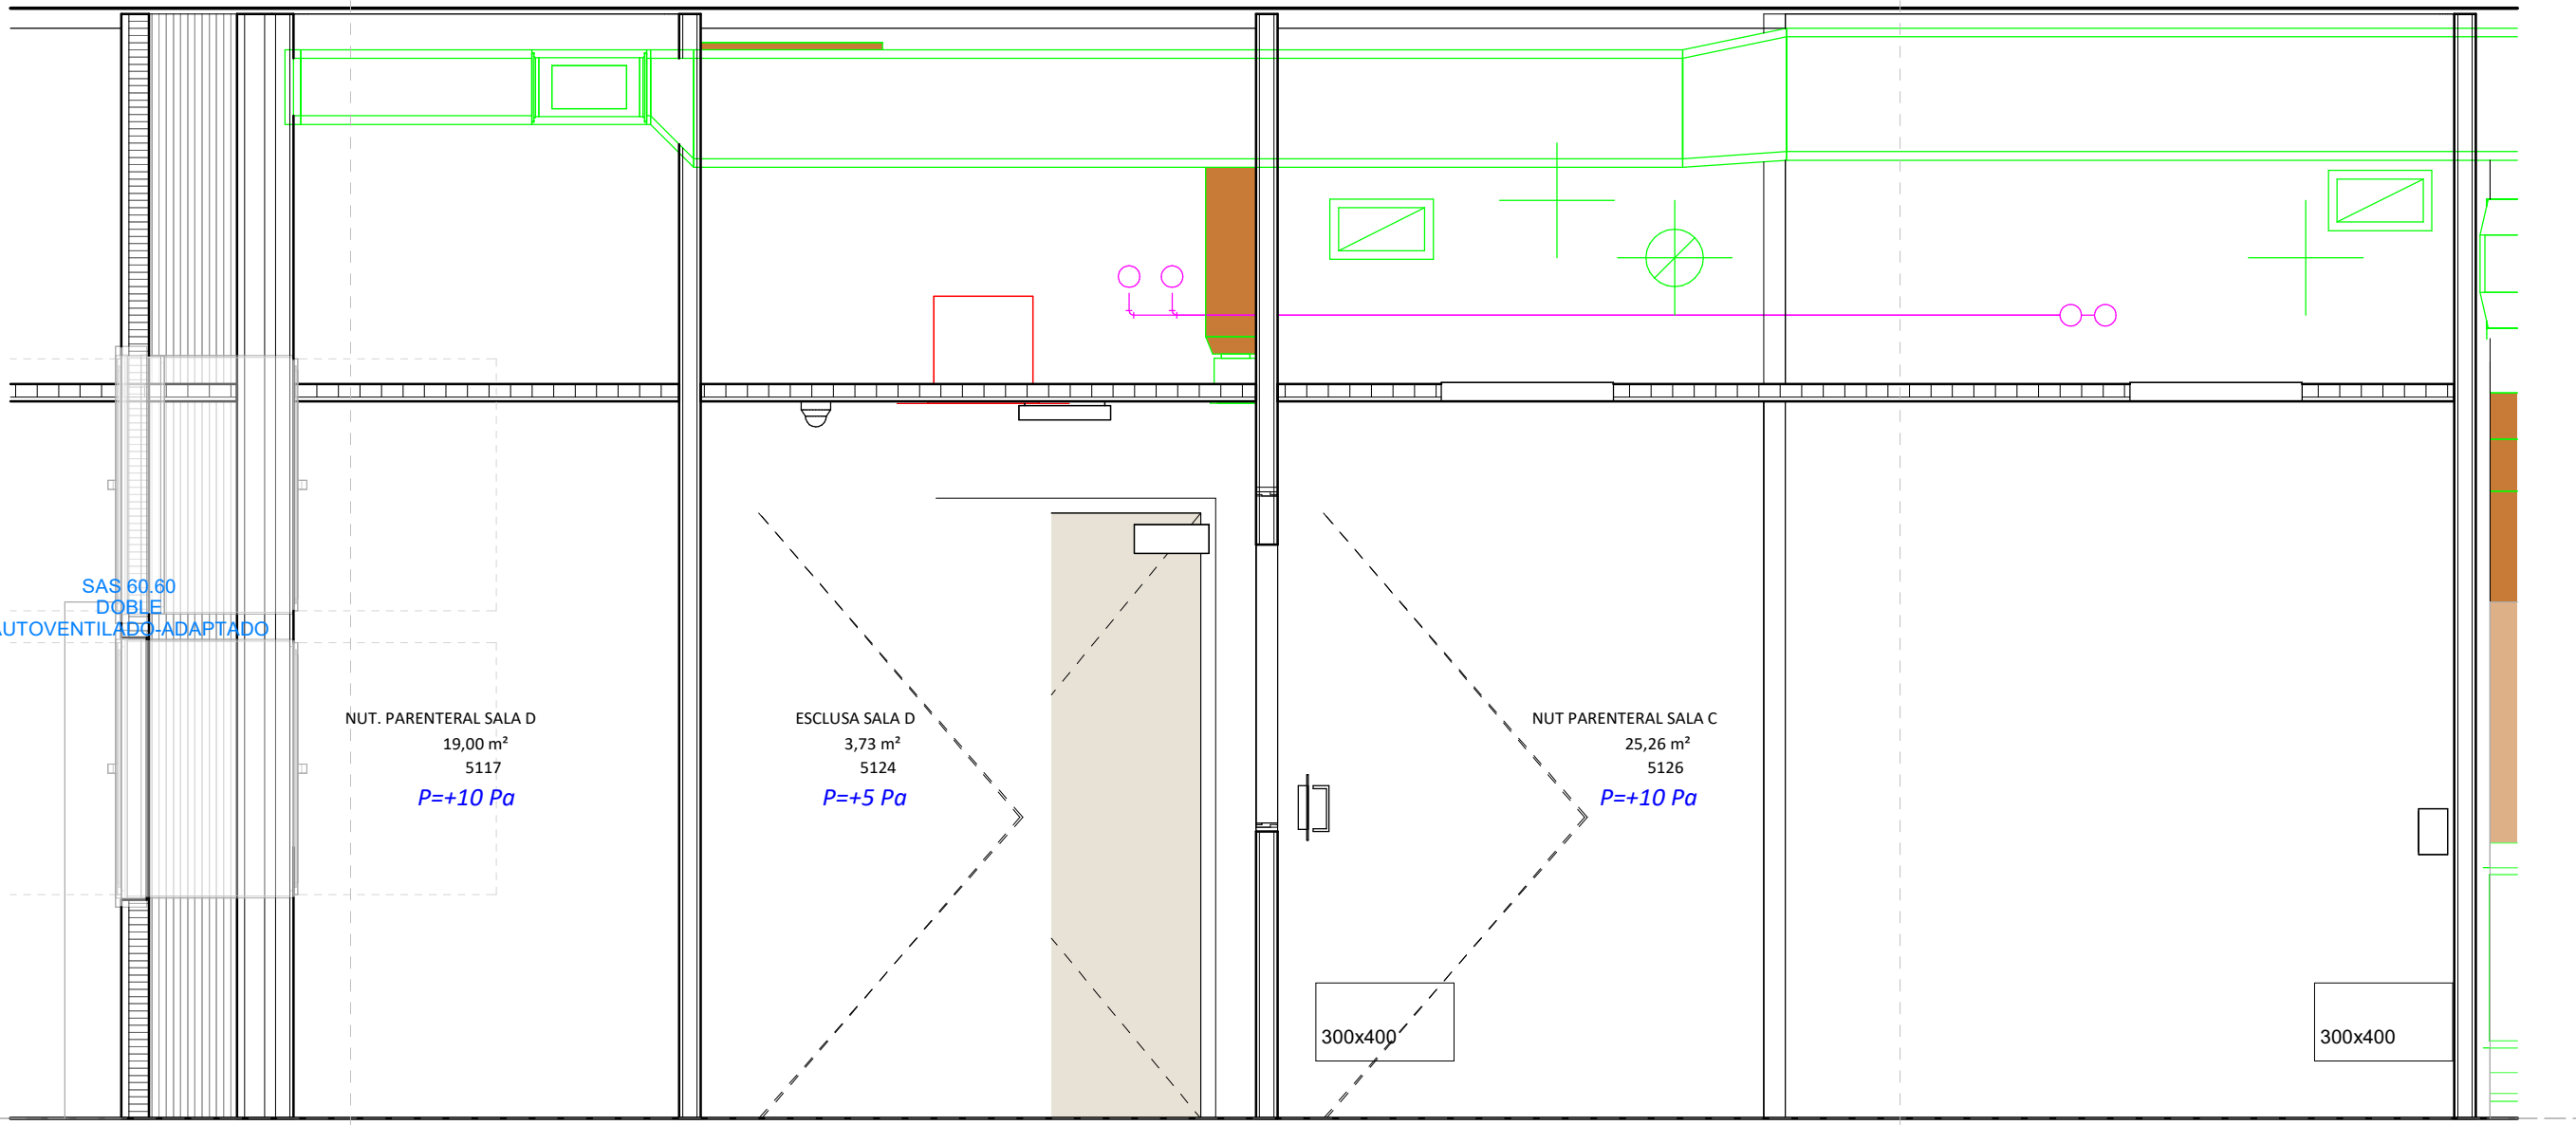

SL-02-NUT. PARENTERAL
1:25

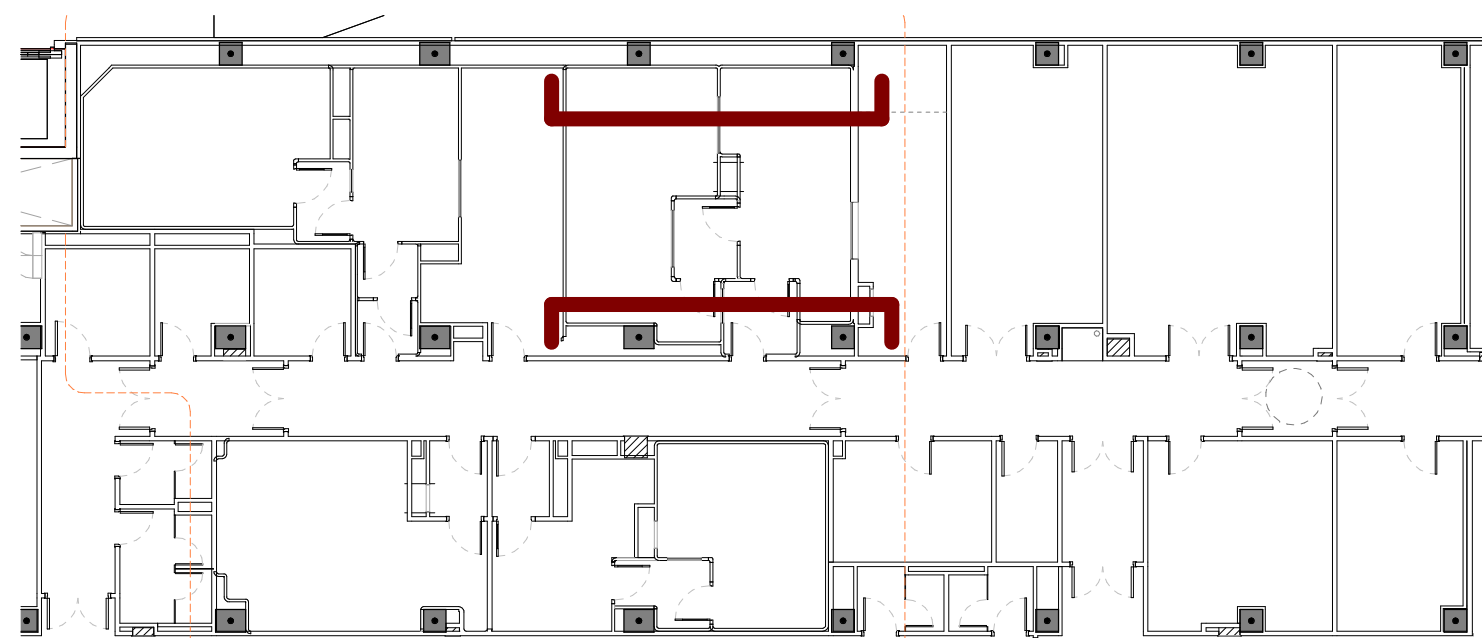

REV. Nº	FECHA	OBSERVACIONES
 Hospital Universitario 12 de Octubre		
PROYECTO MODIFICADO II DEL PROYECTO BÁSICO Y DE EJECUCIÓN PARA LA CONSTRUCCIÓN Y REFORMA DEL NUEVO BLOQUE TÉCNICO Y DE HOSPITALIZACIÓN DEL HOSPITAL UNIVERSITARIO 12 DE OCTUBRE DE MADRID.		
Avda. de Córdoba, s/n, 28041, Madrid		
SALA BLANCA FARMACIA NUTRICION PARENTERAL		
0 0 0 0 m		
Luis González Sterling		
Ismael Albarán Sánchez		
César L. Arribas Ambas		
ARGOLA ARQUITECTOS PROMEC		
Mb-13b		