



EDIF 04 OFICINAS D.G. DEPORTES, FEDERACIÓN DE TENIS

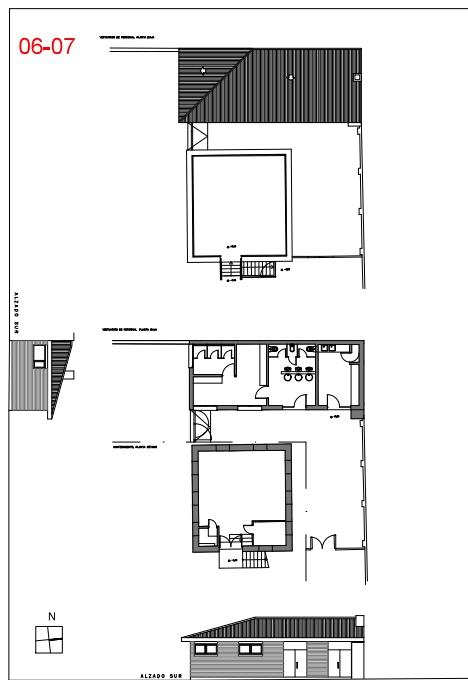

EDIF 06 MANTENIMIENTO y 07 VESTUARIOS DE PERSONAL

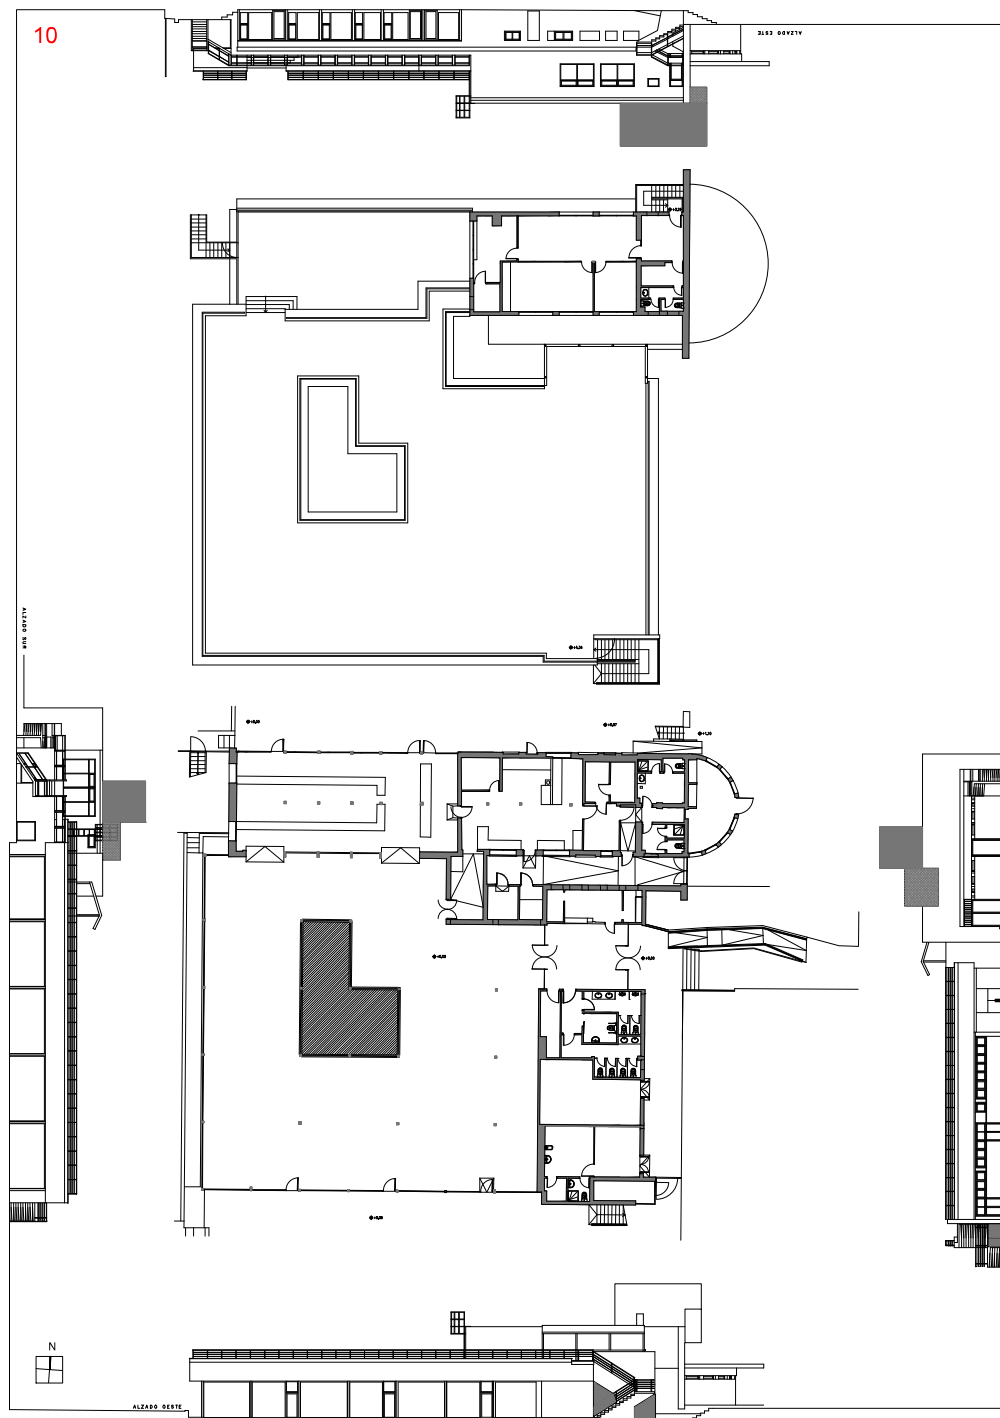

EDIF 10 CAFETERÍA, SALA DEPORTIVA, FEDERACIÓN VOLEIBOL, SOLAJUM



04



07



06 y 07



10



10




10



05



02

 <p>Dirección General de Deportes CONSEJERÍA DE CULTURA, TURISMO Y DEPORTE</p> <p>Passo de Recoletos, 14, 4ª planta 28001 - Madrid</p>	
<p>INTERPROYECTO: REFORMA GENERAL DE LAS INSTALACIONES DEPORTIVAS CANAL DE ISABEL II, MADRID</p>	
<p>PROYECTO: PATINIO EIRIN ANDRES ANDRES Firmado digitalmente por PATINIO EIRIN ANDRES Fecha: 2025.03.20 13:45:57 +0100</p>	
<p>TÍTULO DEL PLANO: EDIFICACIONES A DEMOLER</p>	
<p>PAJ DE PROYECTO: ANTEPROYECTO</p>	<p>PAJ DE PLANO: 05.A</p>
<p>FECHA: marzo 2025</p>	<p>ESCALA: A1: 1/200 A2: 1/400</p>