



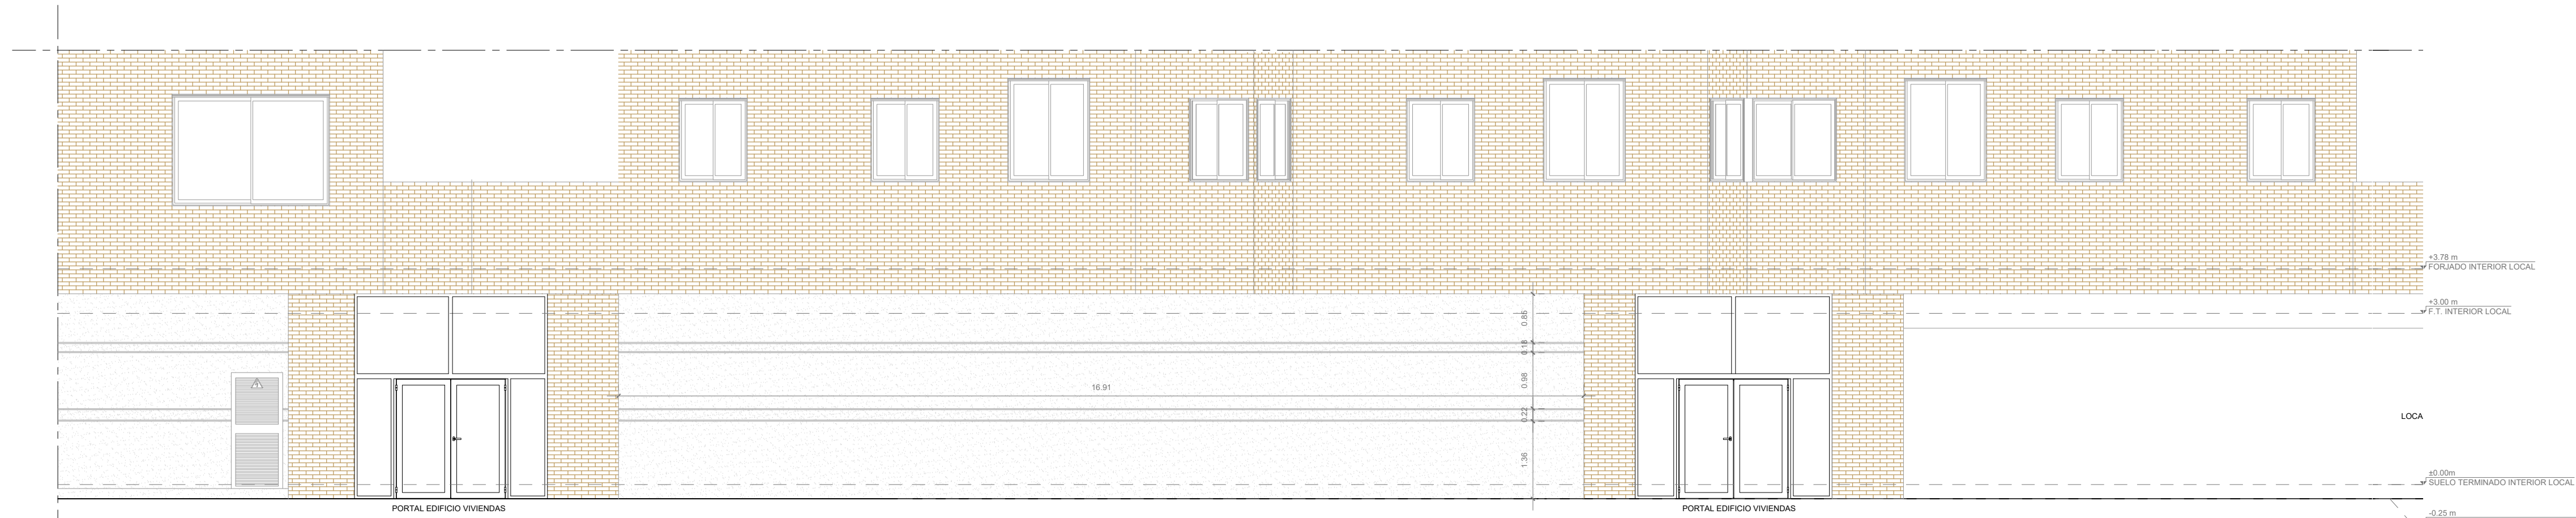


CALLE RAFAEL ALBERTI, 2
ALZADO QUEBRADO A-A'

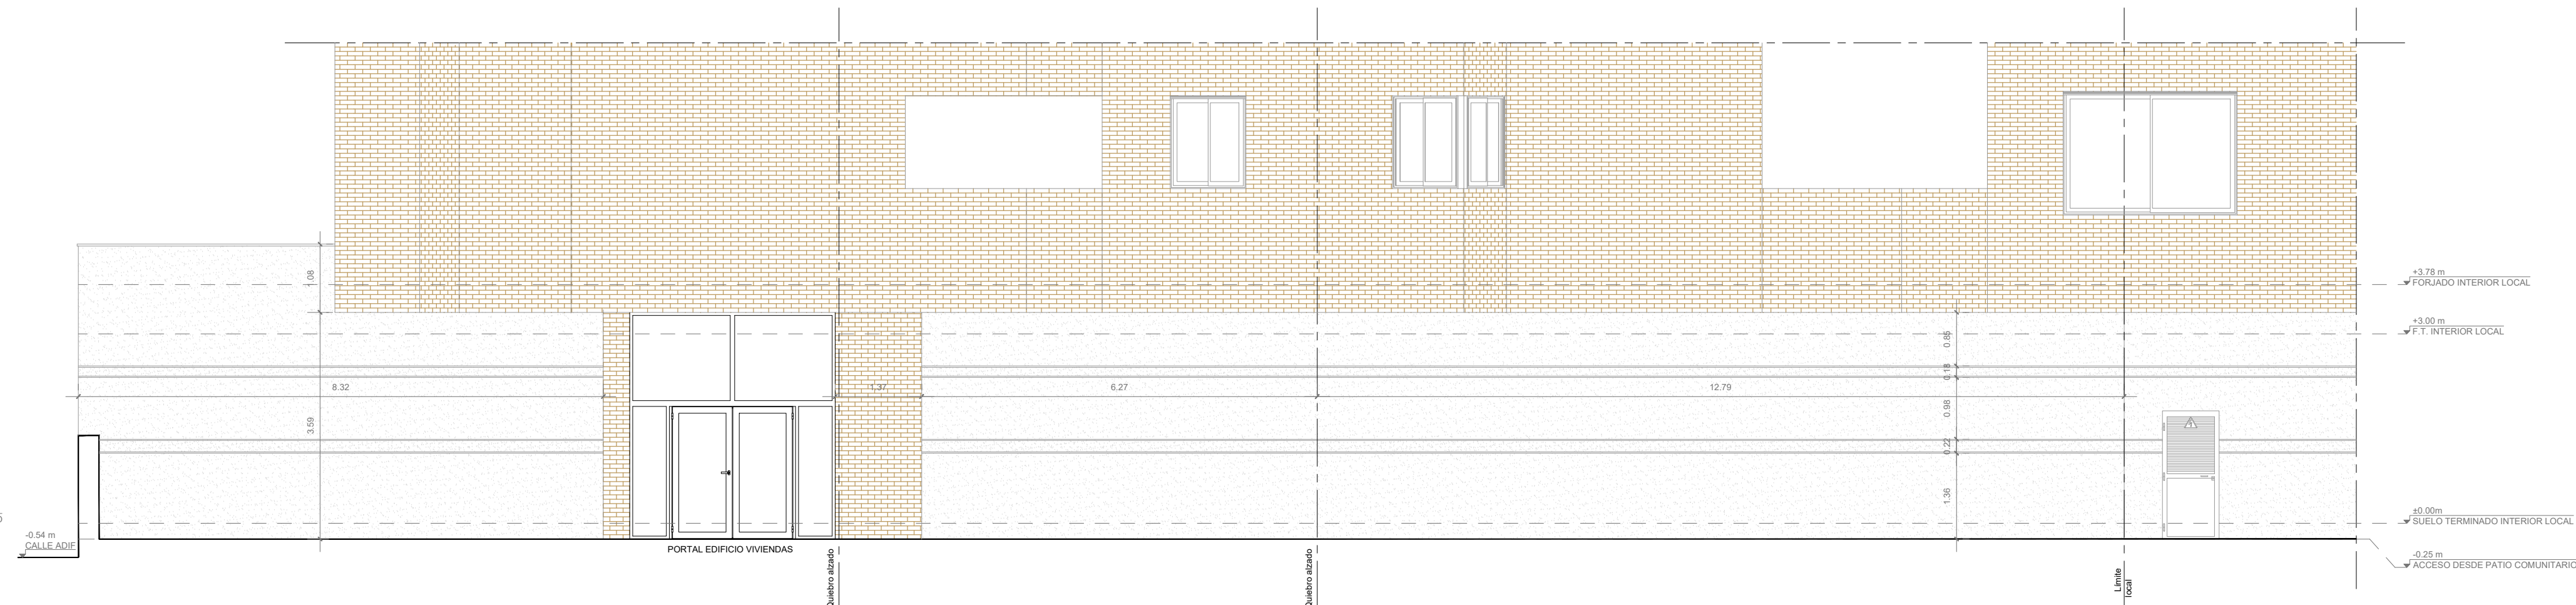


ALZADO B-B'



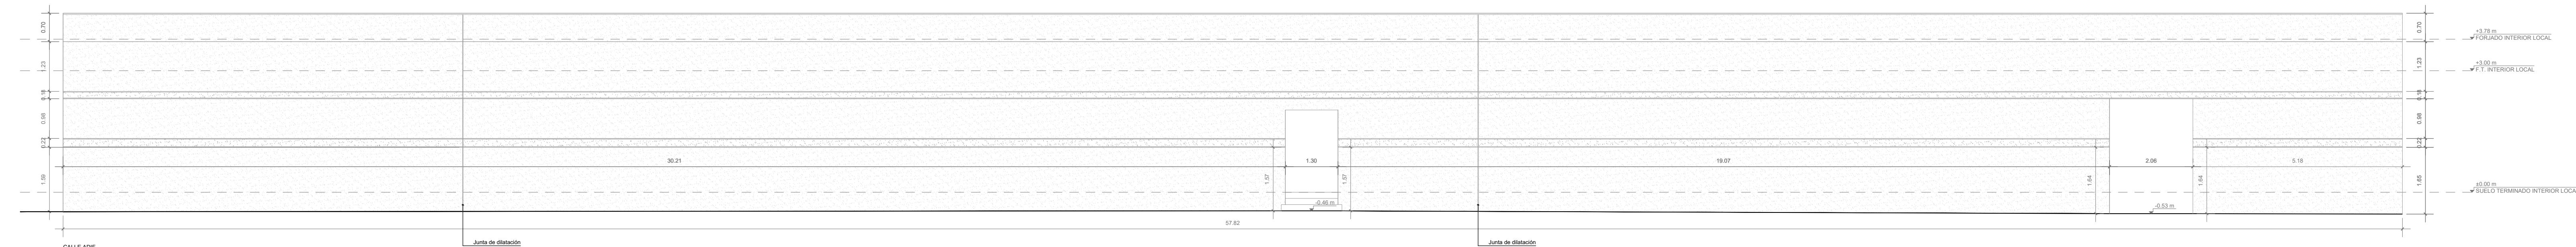

ALZADO QUEBRADO C-C'

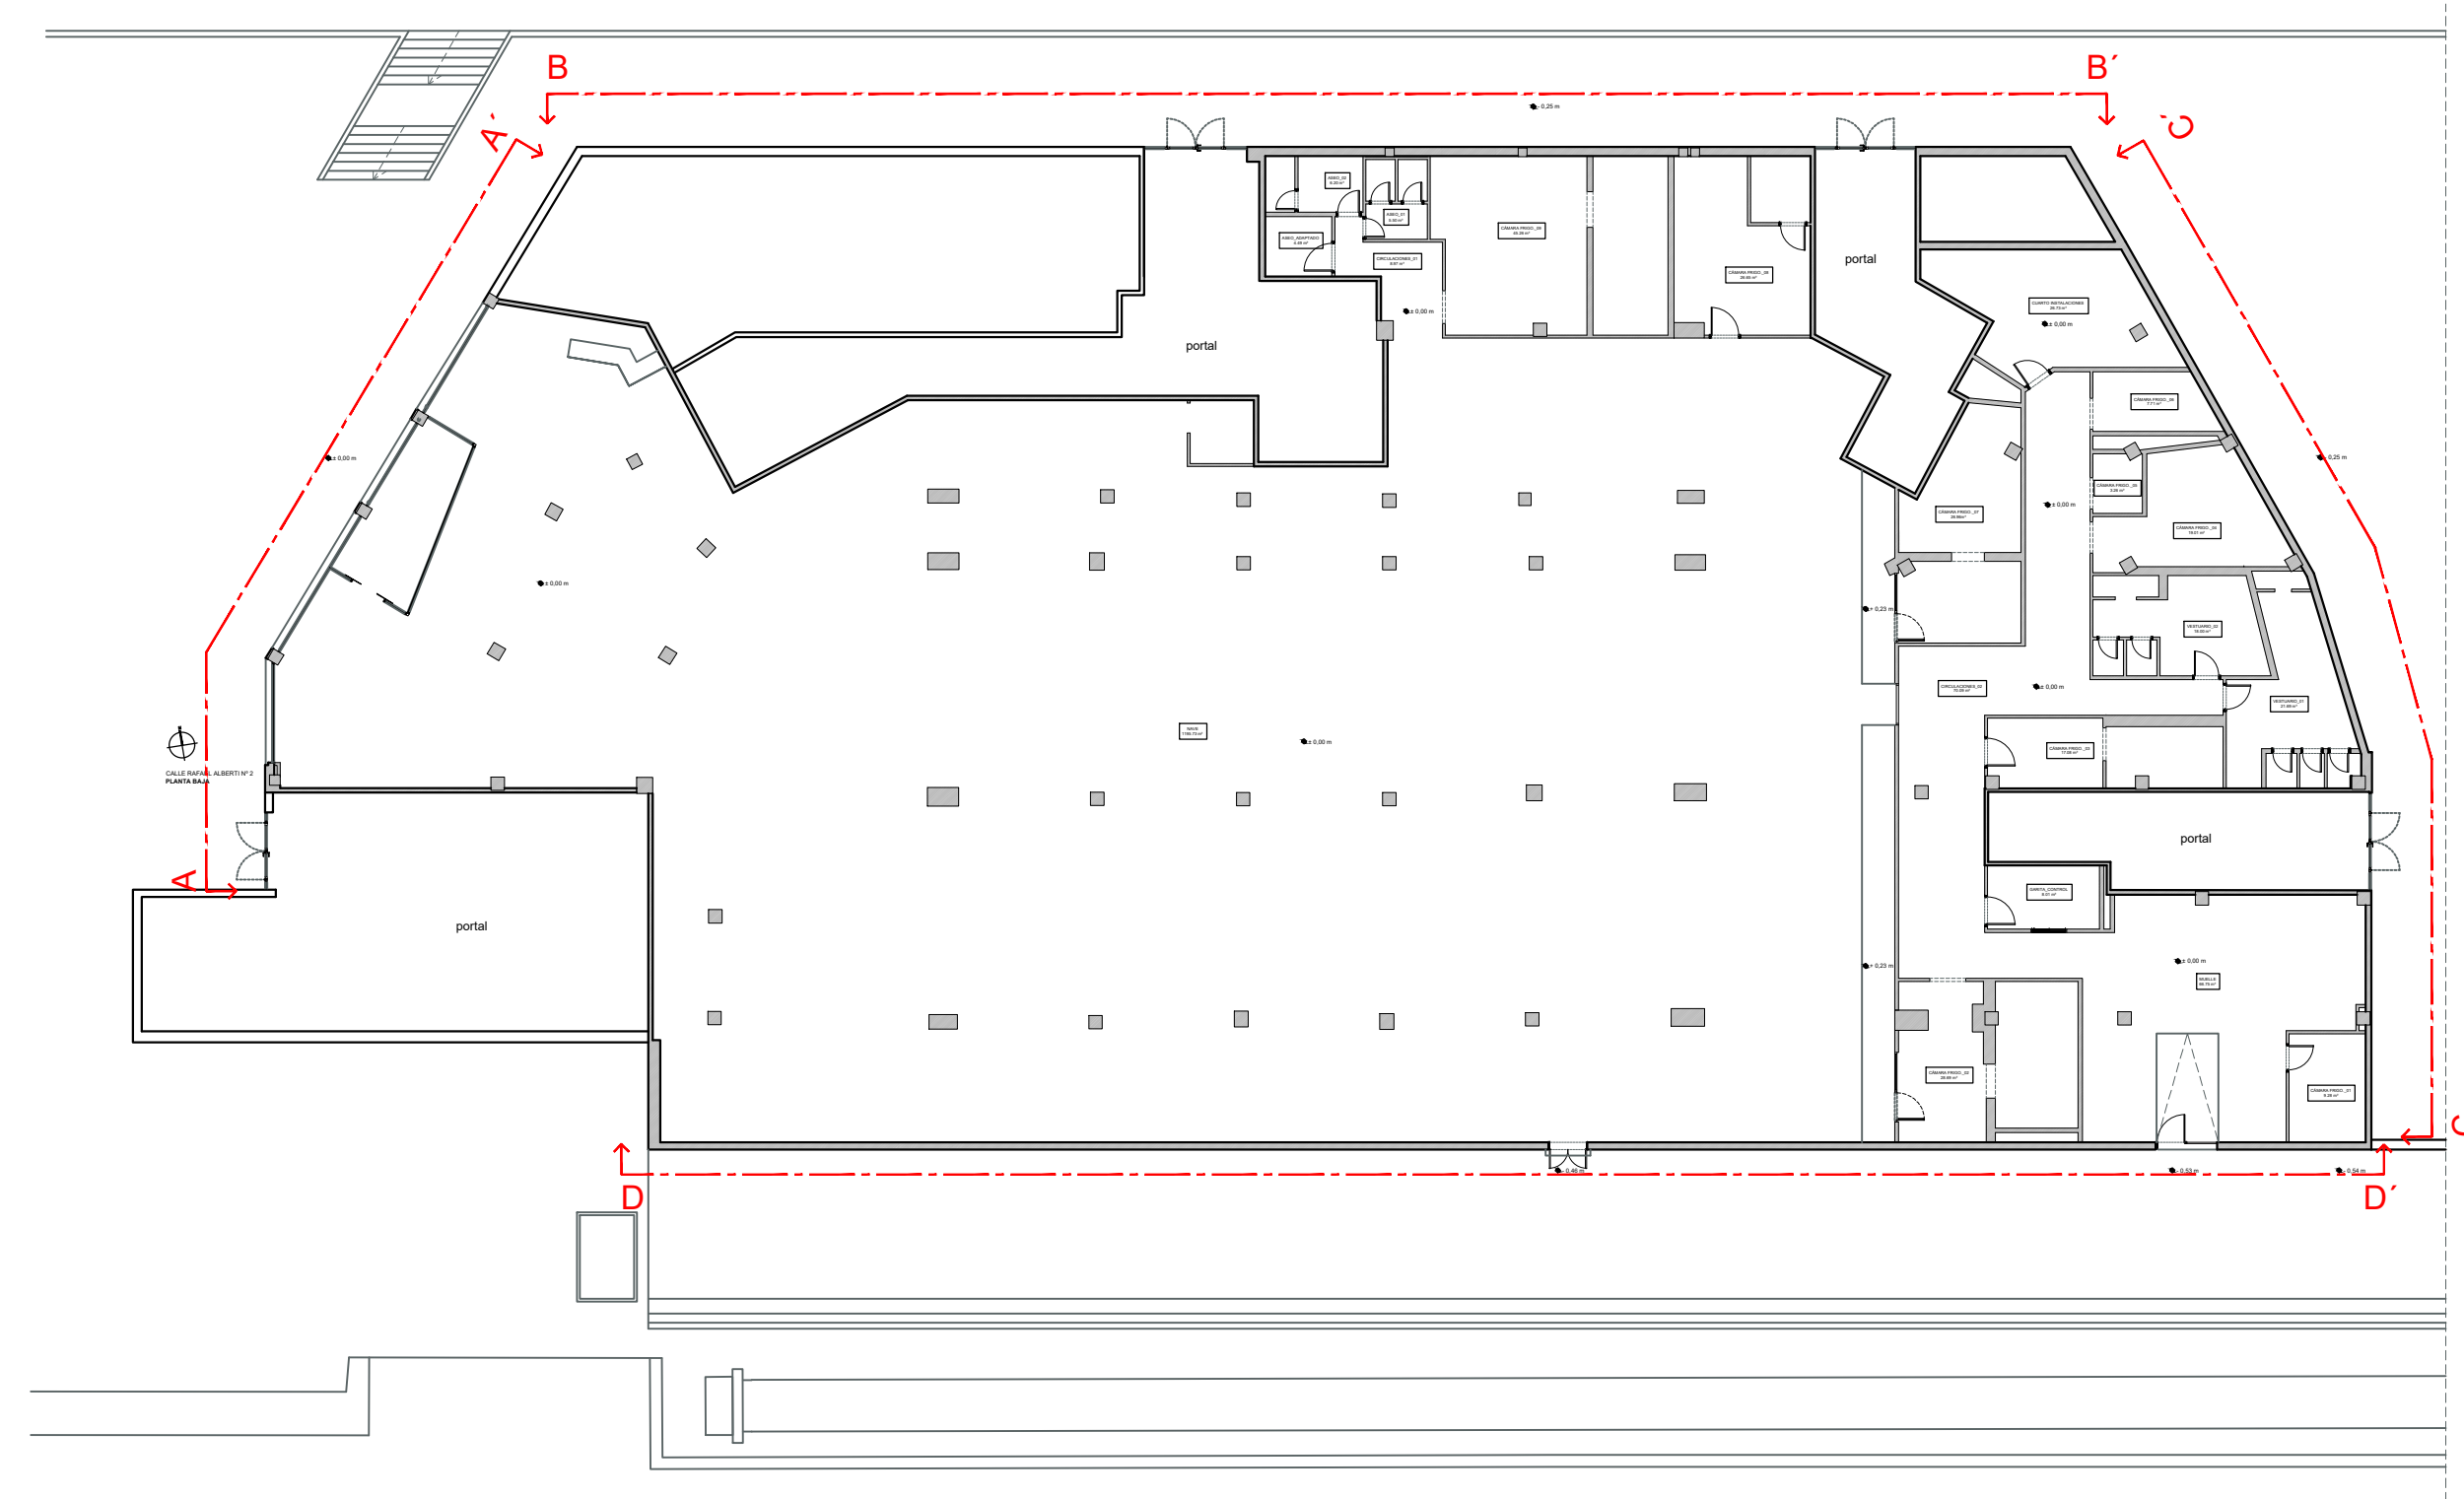

CALLE ADP
ALZADO GG



PROMOTOR:		POBLACION : COLLADO VILLALBA (MADRID) <i>Calle Rafael Alberti, 2</i>		INMUEBLE	FECHA
		DIRECCIÓN GENERAL DE SERVICIO PÚBLICO DE EMPLEO		PROYECTO :	04/2025
CONSEJERÍA DE ECONOMÍA, HACIENDA Y EMPLEO		ENCARGO : ADECUACIÓN DE LOCAL PARA LA OFICINA DE EMPLEO DE COLLADO VILLALBA		MODIFICADO :	--/--
ARQUITECTO: FERNANDO RODRÍGUEZ-BERMEJO Nº Col. COAM: 10.970		FASE : PROYECTO BÁSICO Y DE EJECUCIÓN		PLANO	PLANO Nº
		ESTADO ACTUAL ALZADOS		02	
Abril 2025		MODIFICACION PLANO :		ESCALA	
		0 2 4 N	
		02-OF.EMPLEO VILLALBA_EA_ALZADOS Y SECCION.dwg			