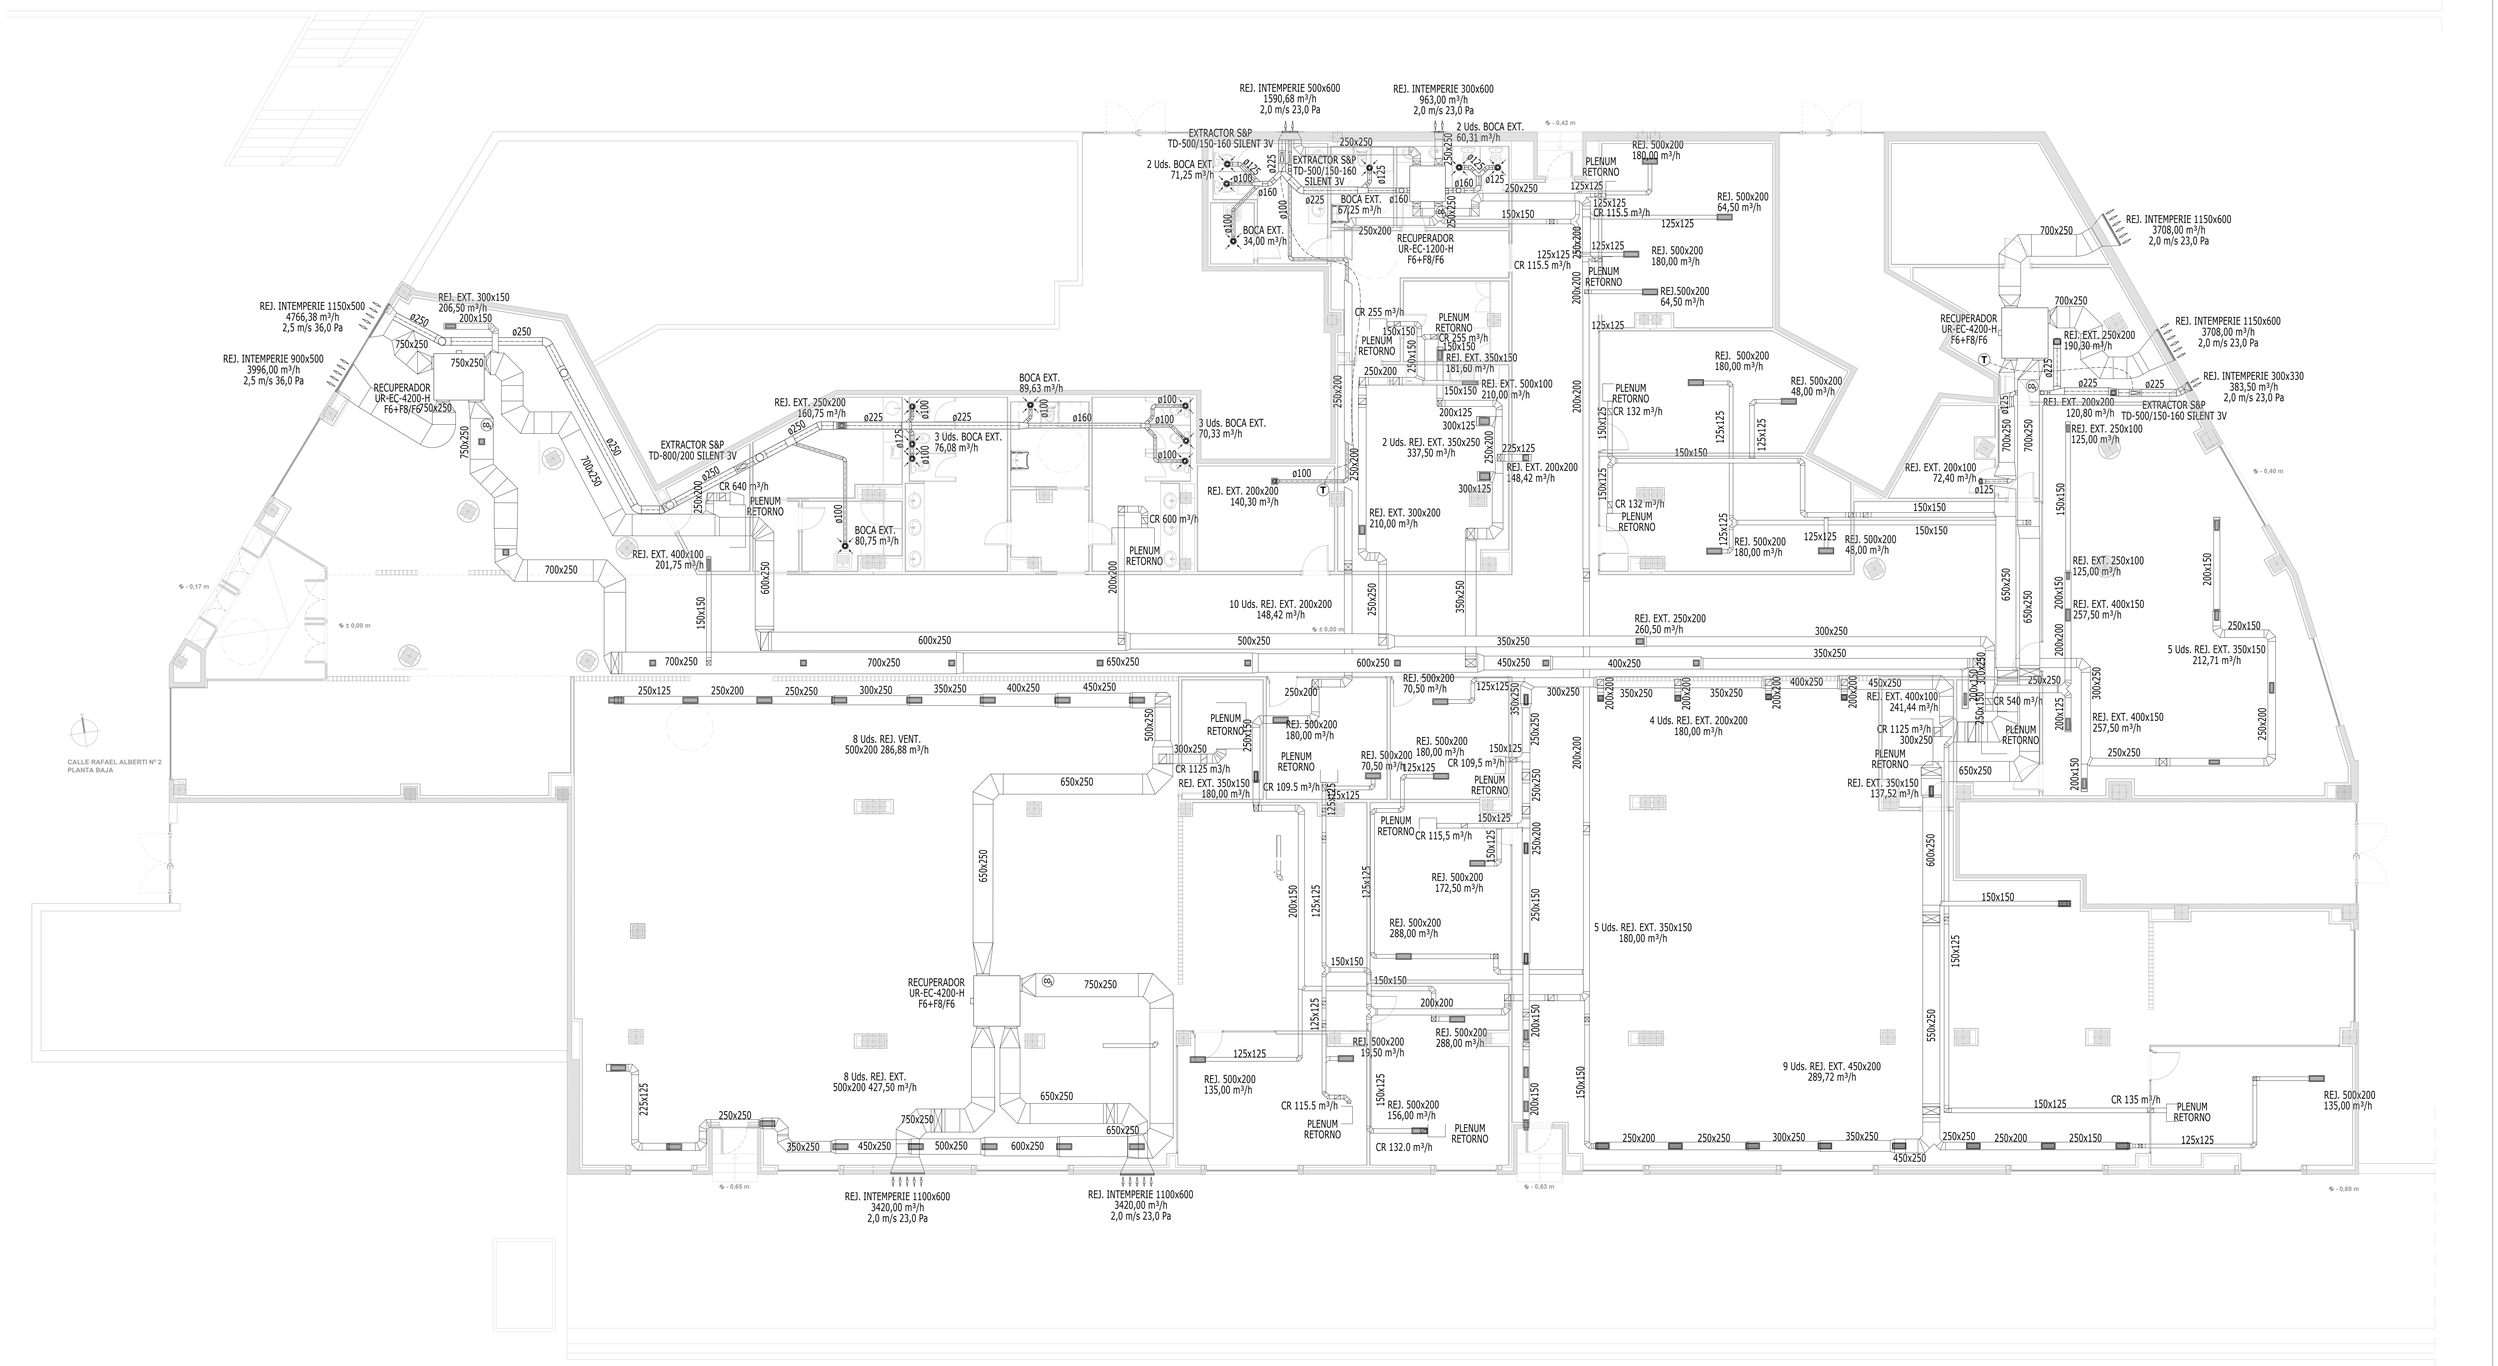

LEYENDA VENTILACIÓN

- RECUPERADOR LUYMAR / UR-EC-H. Caudal hasta 4500m3/h, gestión manual velocidad de ventiladores, 2 filtros de bolsa, preparación semana: Filtro ISo/F8/F6
- Extractor in-line S&P / TD SILENT. Bajo nivel sonoro, temporizador regulable, motor de 1 ó 2 velocidades
- Rejilla simple deflexión KOOLAIR / 20-SH. Aletas horizontales orientables, compuerta regulación, accesorio fijación
- Rejilla lineal KOOLAIR / 31-S-F. Lamas fijas horizontales DF, compuerta regulación y accesorio fijación
- Bocas de extracción KOOLAIR / GPD-80. Caudal regulable
- Compuerta de regulación KOOLAIR / CRR-M. Regulable con mando sencillo, se puede observar el estado de la compuerta, junta de estanqueidad
- Rejilla interperie TROX / WG. Para toma y expulsión de aire, marco y lamas de aluja de acero galvanizado, malla antipájaros y anti-roedores
- Conducto rectangular lana de vidrio tipo Climaver de 25 mm de espesor para conductos de toma y expulsión de aire
- Conducto circular de chapa helicoidal galvanizada para extracción de aire
- CO2 Sonda CO2 SIRTENA S154D
- T Termostato con cable

PROMOTOR:

Comunidad de Madrid

DIRECCIÓN GENERAL DESERVICIO PÚBLICO DE EMPLEO

CONSEJERÍA DE ECONOMÍA, HACIENDA Y EMPLEO

ARQUITECTO: FERNANDO RODRÍGUEZ-BERMEJO
Nº Col. COAM: 10.970

arb arquitectos

Abril 2025

INMUEBLE

POBLACION : **COLLADO VILLALBA (MADRID)**
Calle Rafael Alberti, 2

ENCARGO : ADECUACIÓN DE LOCAL PARA LA OFICINA DE EMPLEO DE COLLADO VILLALBA

FASE : PROYECTO BÁSICO Y DE EJECUCIÓN

PLANO

ESTADO REFORMADO - PLANTA BAJA
INSTALACIÓN DE VENTILACIÓN Y EXTRACCIÓN

MODIFICACION PLANO :

0 1 2 3 4 5 6 7 8 9 10

FECHA

PROYECTO : 04/2025

MODIFICADO : --/----

PLANO Nº 12.2

ESCALA 1/100

N

12-OF. EMPLEO VILLALBA_ER-CLIMATIZACION Y VENTILACION.dwg