




CARPINTERÍAS DE FACHADA
FALSO TECHO OFICINA
+ 2.88 M

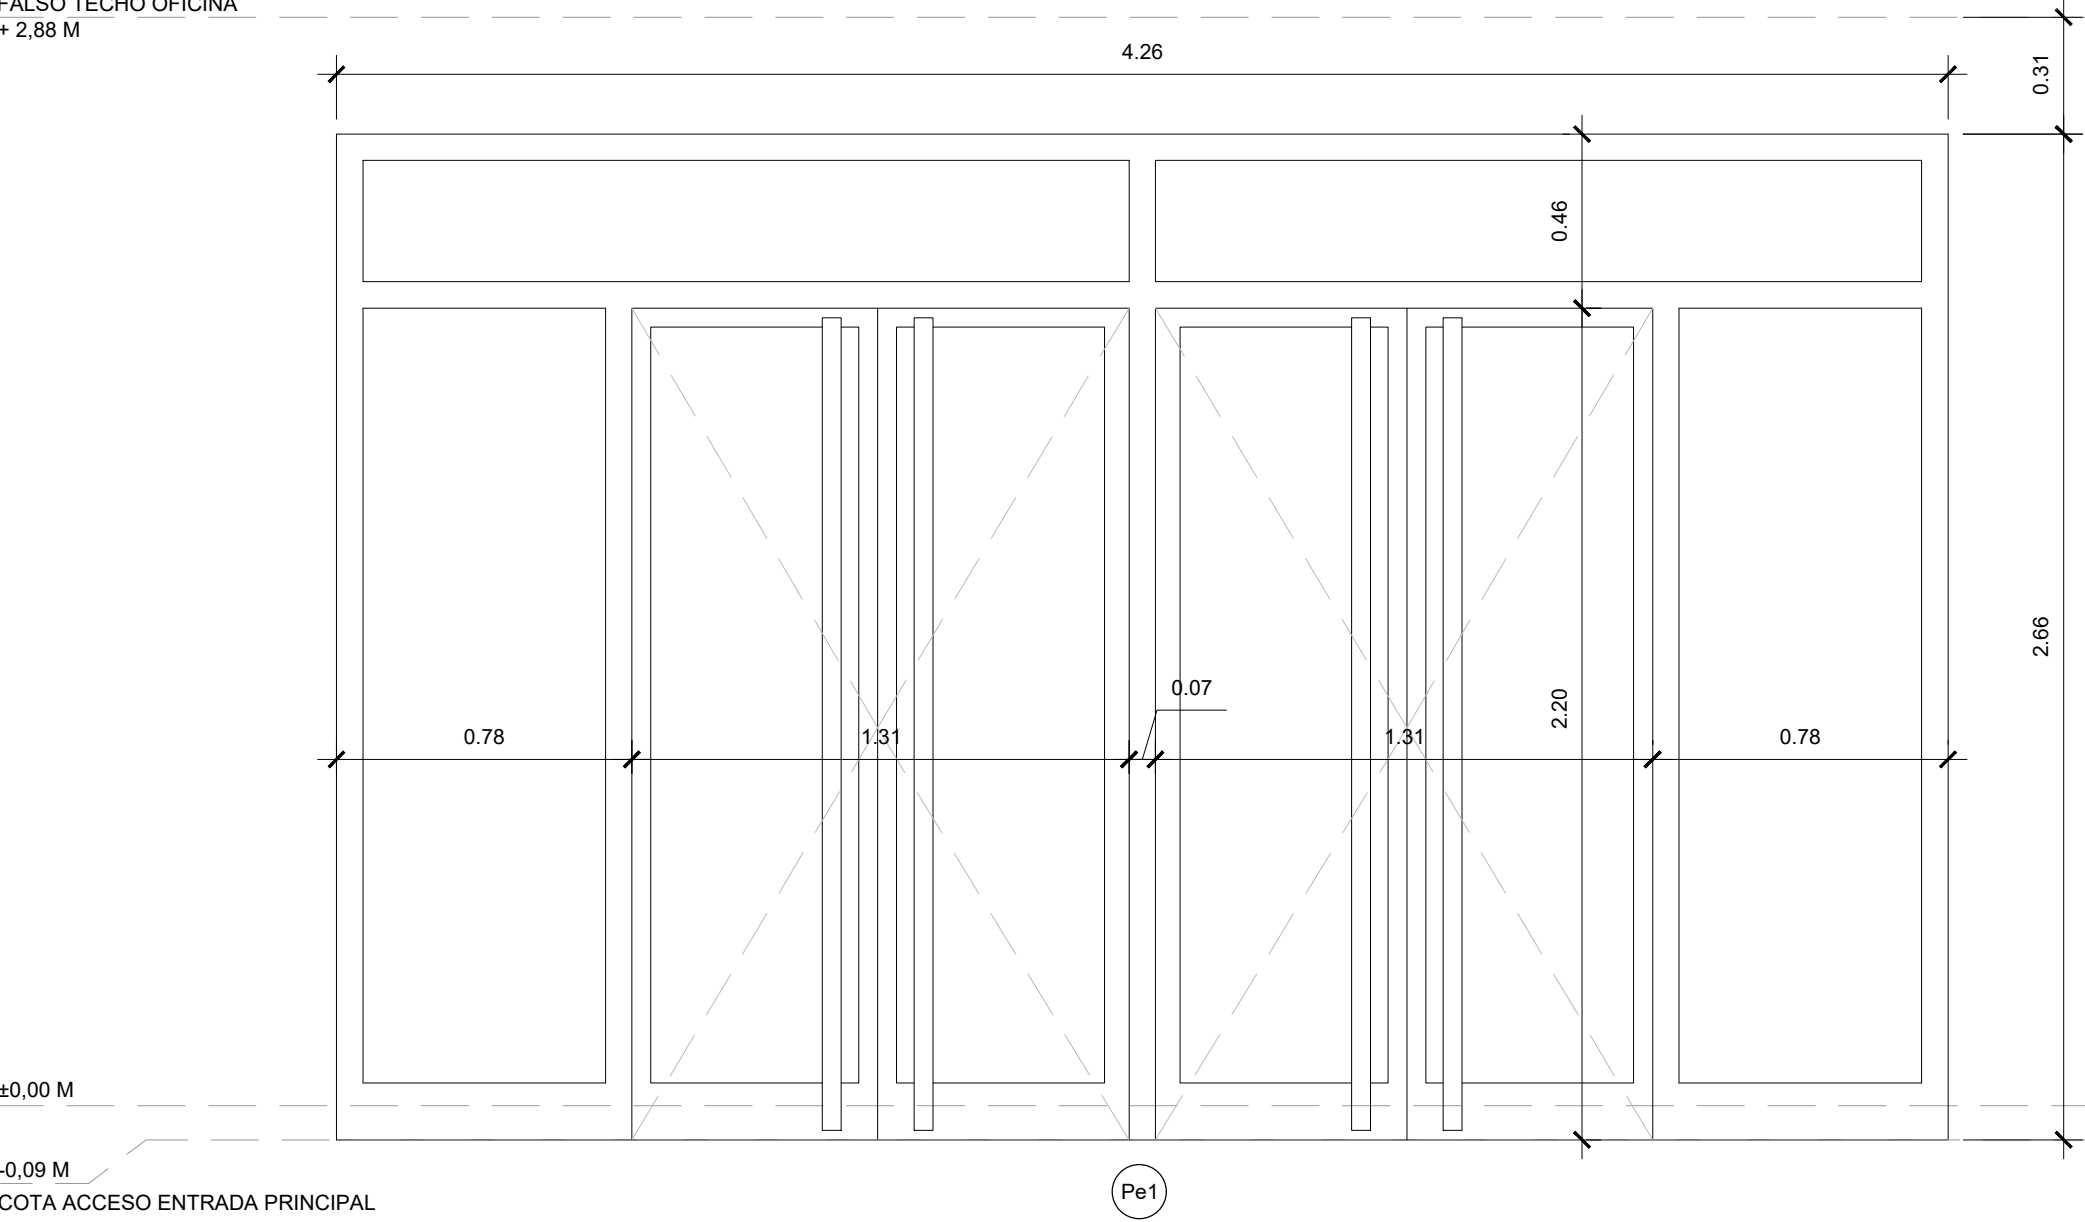

1 UNIDAD.
CARPINTERÍA DE ALUMINIO TIPO CORTIZO COR 60
CON DOBLE ACRISTALAMIENTO TEMPLADO
LAMINADO 6/16/4+4 mm

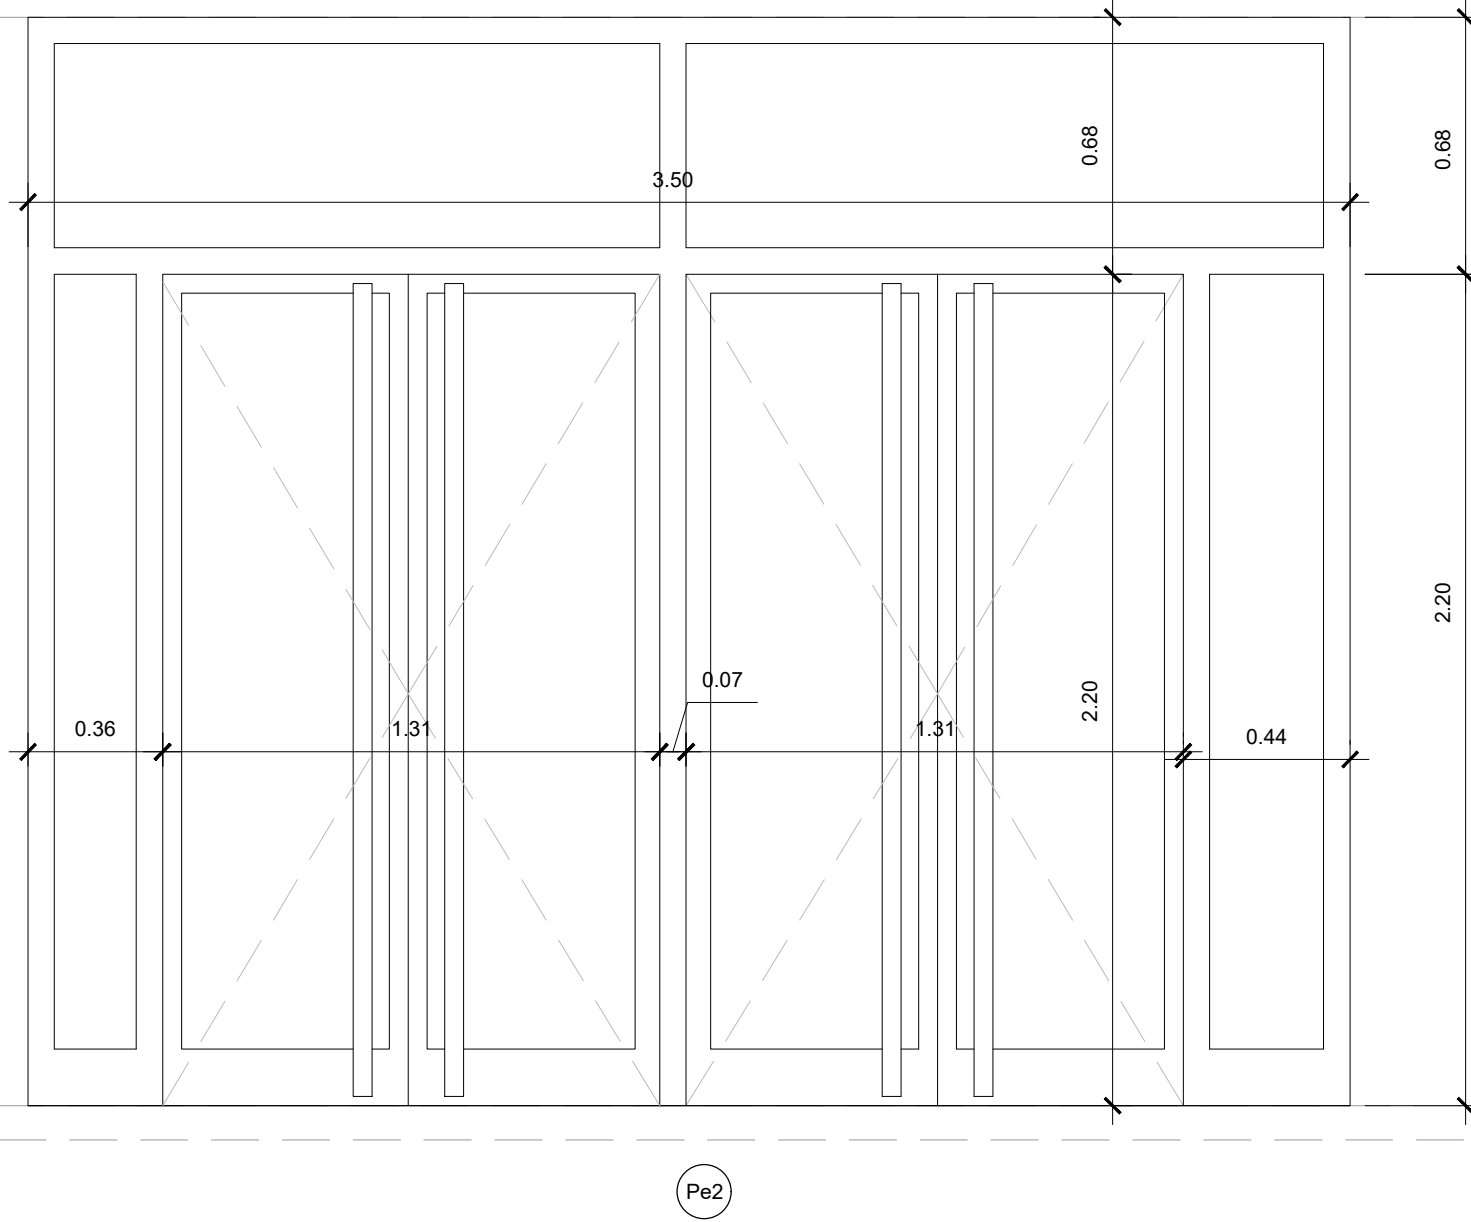


1 UNIDAD.
CARPINTERÍA DE ALUMINIO TIPO CORTIZO COR 60
CON DOBLE ACRISTALAMIENTO TEMPLADO
LAMINADO 6/16/4+4 mm

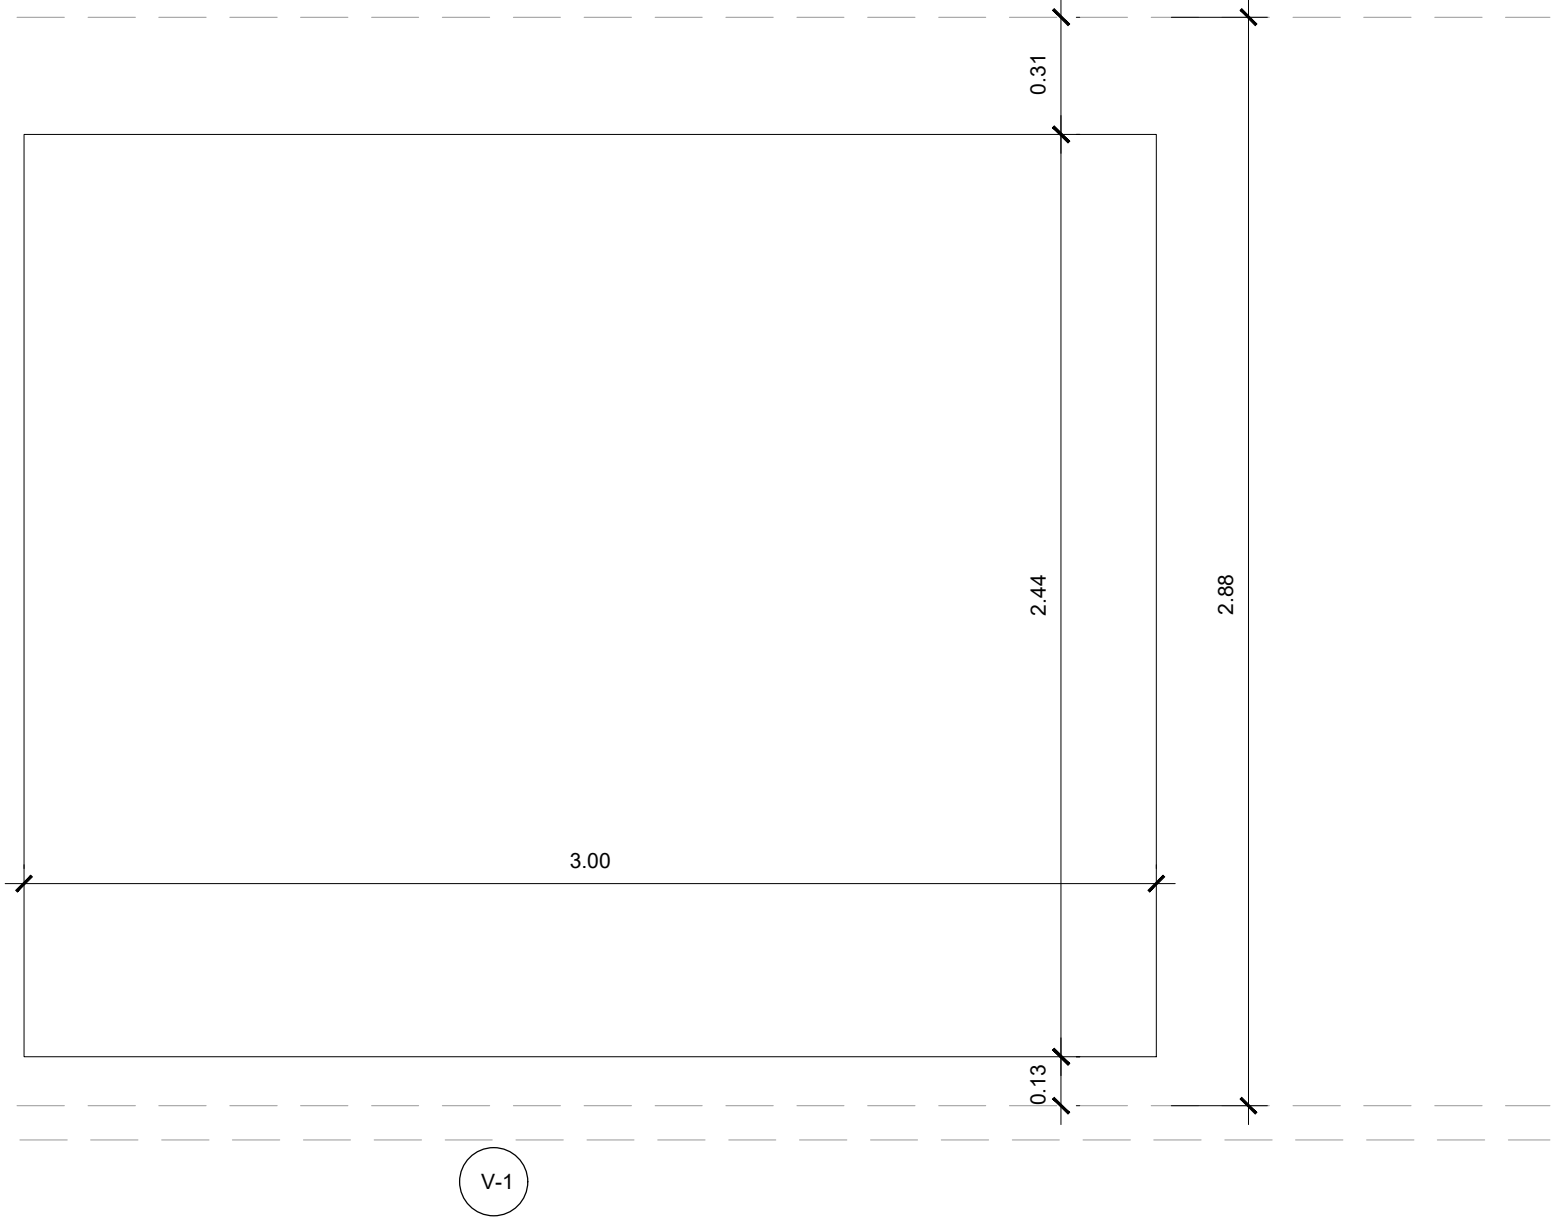


3 UNIDADES.
CARPINTERÍA DE ALUMINIO 3.00M TIPO CORTIZO
COR 60.
CON DOBLE ACRISTALAMIENTO TEMPLADO
LAMINADO 6/16/4+4 mm
CARPINTERÍA OCULTA

CARPINTERÍAS DE FACHADA

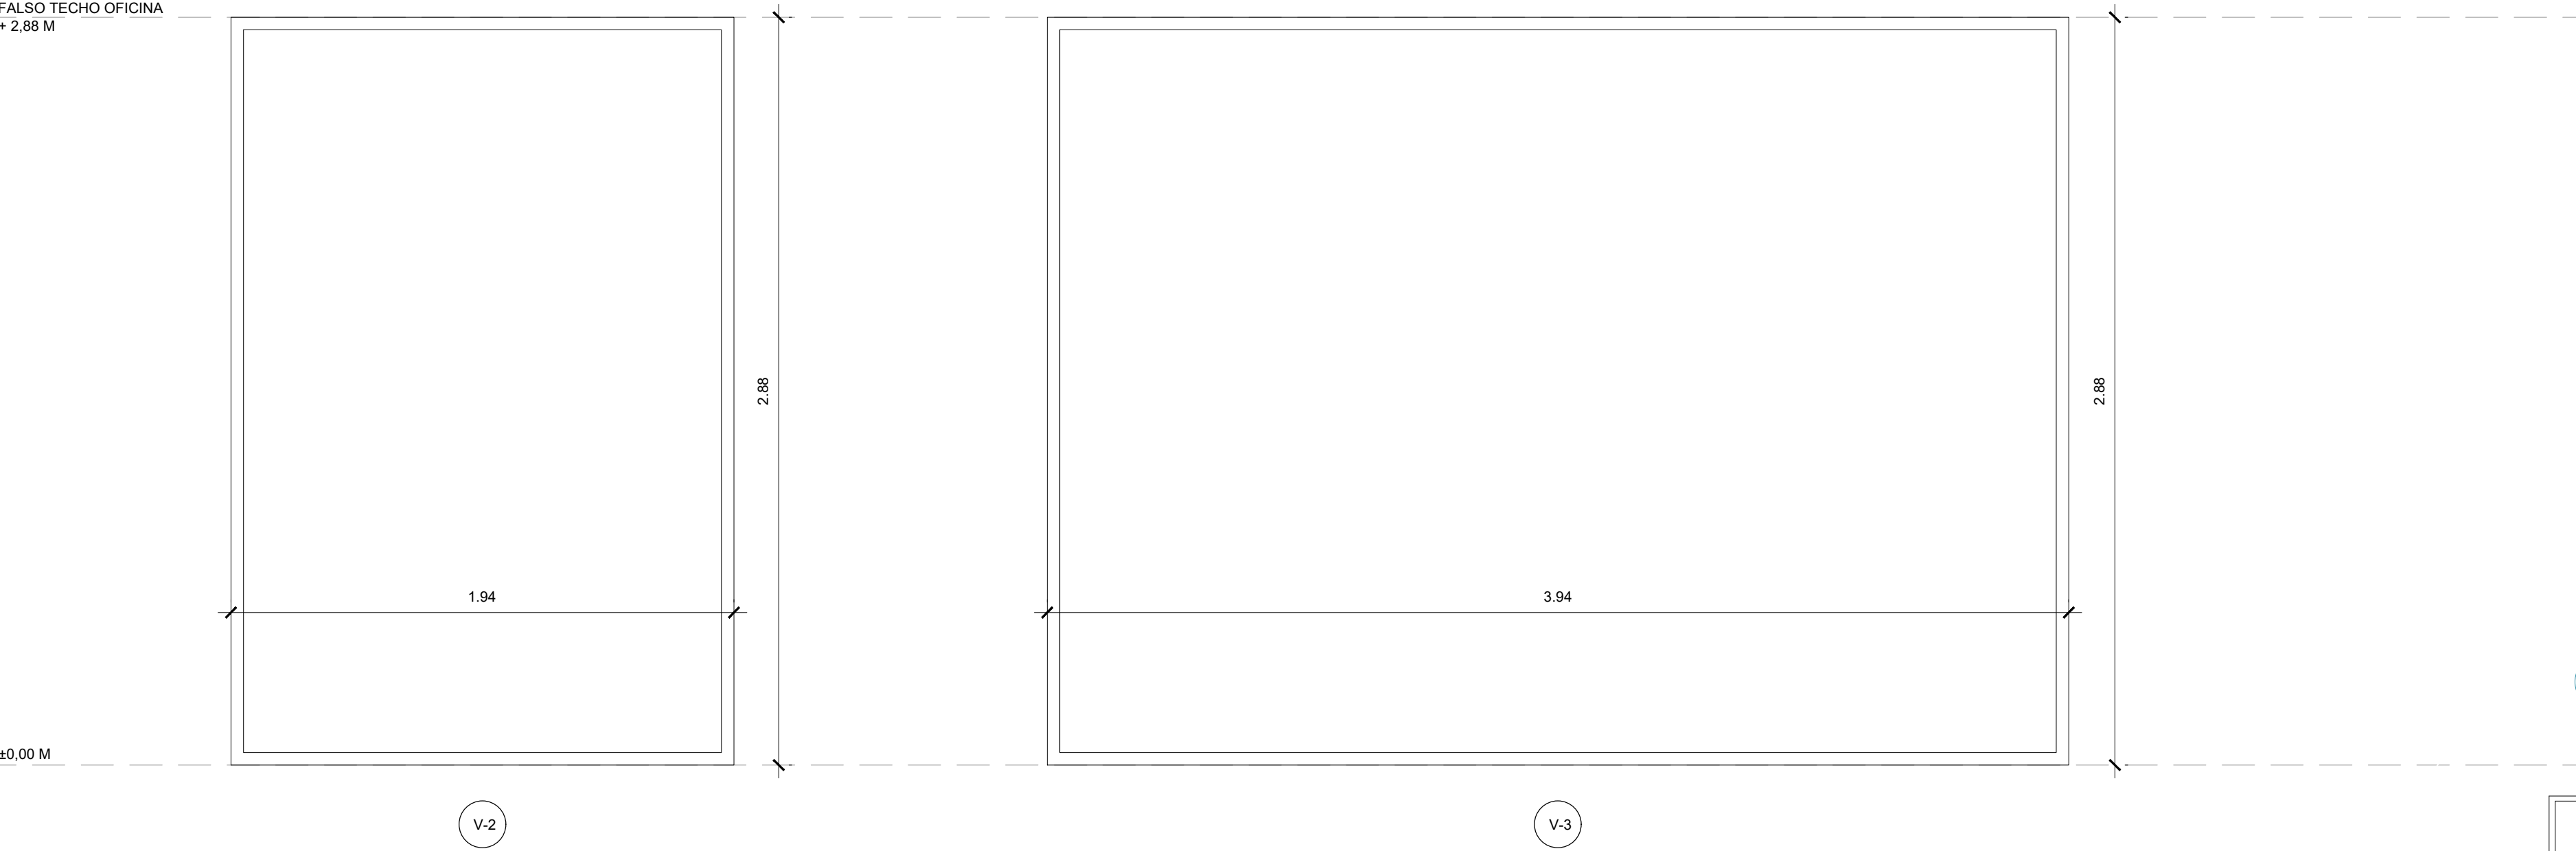

1 UNIDAD.
CARPINTERÍA DE ALUMINIO TIPO CORTIZO COR 60
CON DOBLE ACRISTALAMIENTO TEMPLADO
LAMINADO 6/16/4+4 mm

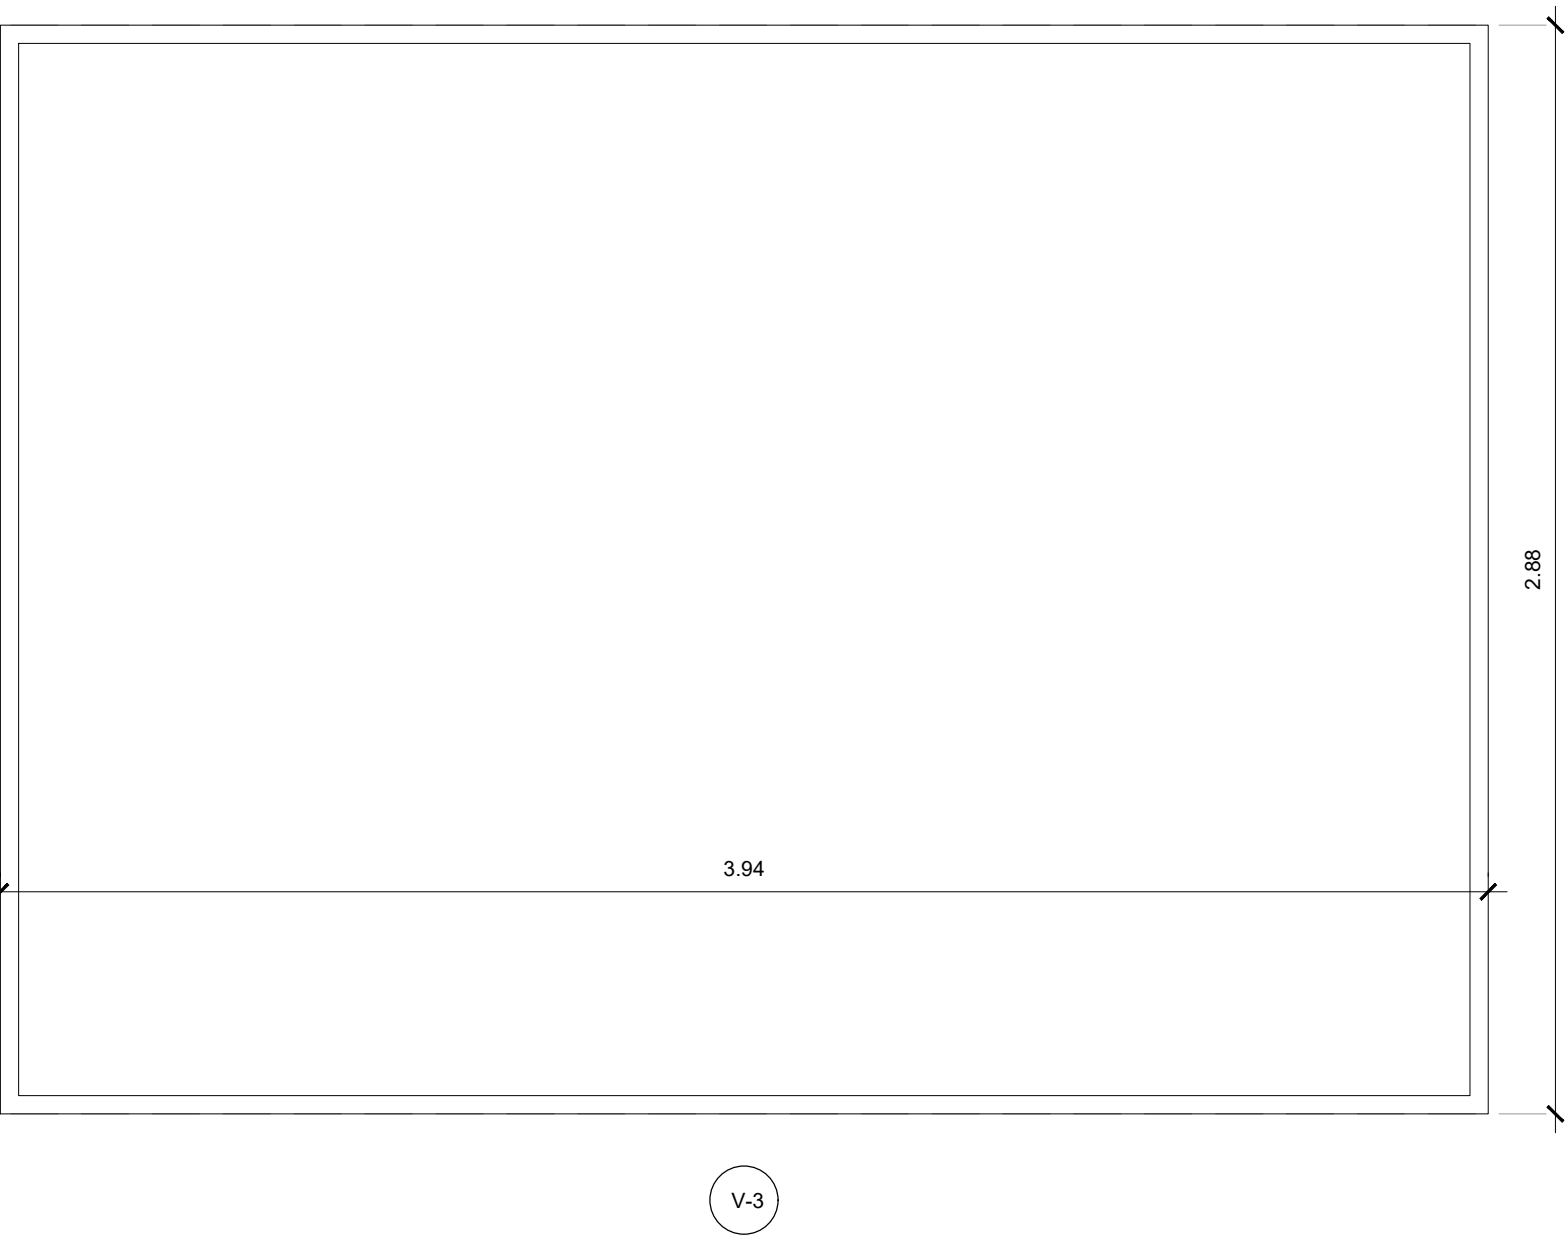

1 UNIDAD.
CARPINTERÍA DE ALUMINIO TIPO CORTIZO COR 60
CON DOBLE ACRISTALAMIENTO TEMPLADO
LAMINADO 6/16/4+4 mm

NOMENCLATURA DE CARPINTERÍAS - PLANTA



PROMOTOR:



DIRECCIÓN GENERAL
DE SERVICIO PÚBLICO
DE EMPLEO
CONSEJERÍA DE ECONOMÍA,
HACIENDA Y EMPLEO

ARQUITECTO: FERNANDO RODRÍGUEZ-BERMEJO
Nº Col. COAM: 10.970



POBLACION :

COLLADO VILLALBA (MADRID)
Calle Rafael Alberti, 2

ENCARGO :

ADECUACIÓN DE LOCAL PARA LA
OFICINA DE EMPLEO DE COLLADO VILLALBA
PROYECTO BÁSICO Y DE EJECUCIÓN

FASE :

ESTADO REFORMADO - PLANTA BAJA
MEMORIA DE CARPINTERÍAS (I)

INMUEBLE

FECHA

PROYECTO :

04/2025

MODIFICADO :


--/----

PLANO

PLANO Nº

15.1

ESCALA

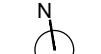

MODIFICACION PLANO :

1/20