


FR-1

FRENTE DE OFFICE.

AMUEBLAMIENTO DE COCINA CON 3,90M . DE MUEBLE BAJO, ACABADO MELAMINA, CANTOS POSTFORMADOS. HERRAJES Y TIRADORES DE ACERO INOXIDABLE.

ENCIMERA SILESTONE CALACATTA GOLD DE 3,00M DE LONGITUD.

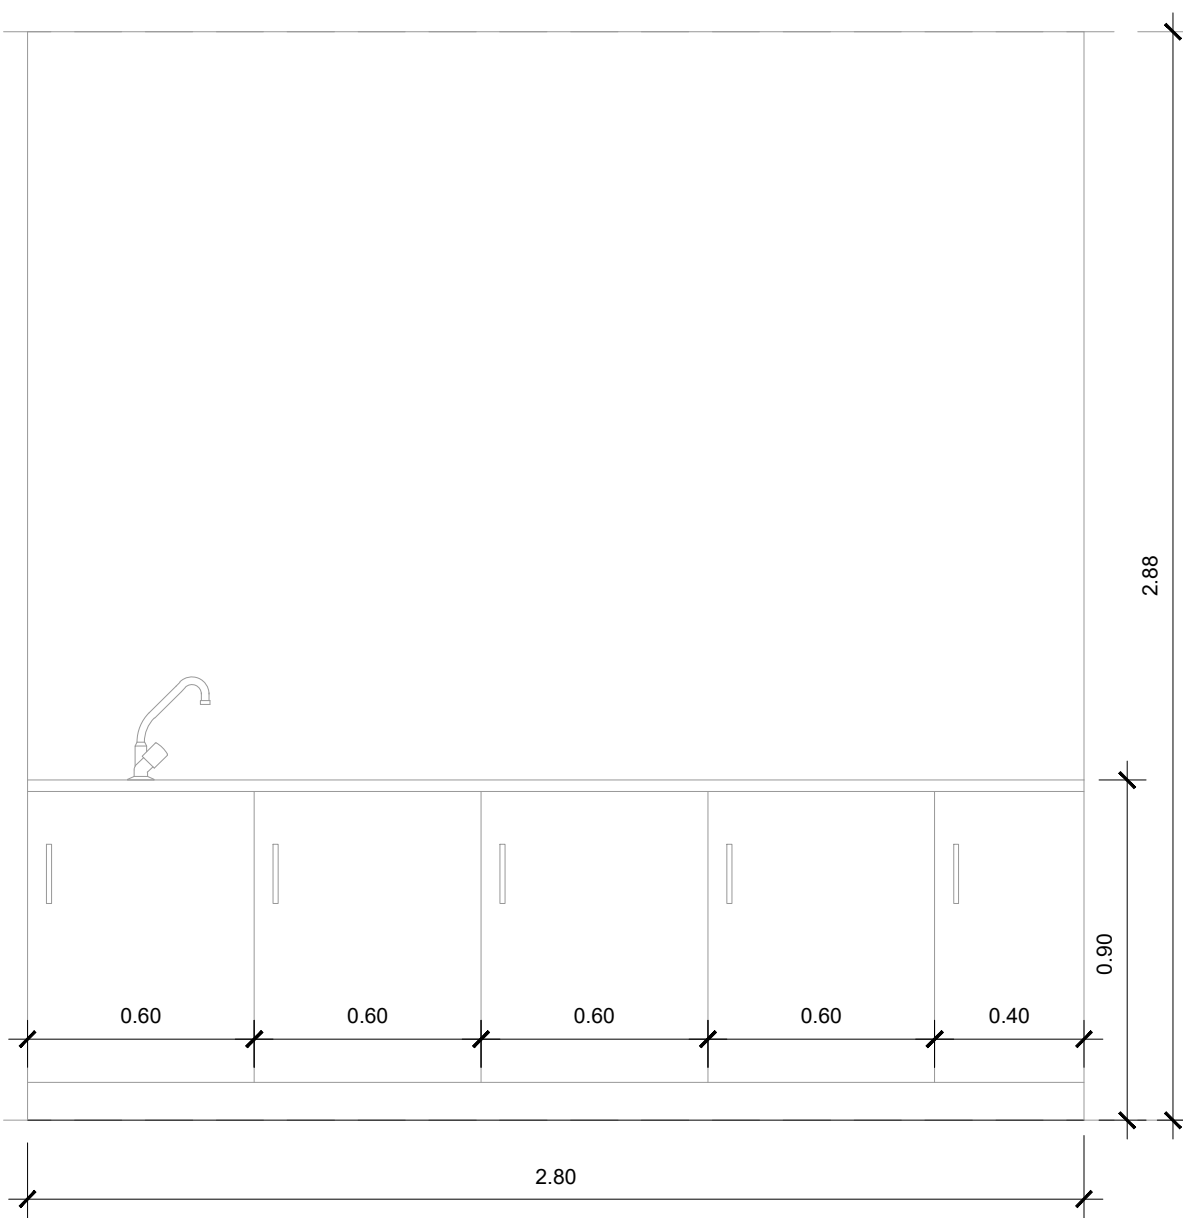


FR-2

FRENTE DE SALA DE LACTANCIA.

AMUEBLAMIENTO DE SALA DE LACTANCIA CON 2,80 M . DE MUEBLE BAJO, ACABADO MELAMINA, CANTOS POSTFORMADOS. HERRAJES Y TIRADORES DE ACERO INOXIDABLE.

ENCIMERA SILESTONE CALACATTA GOLD DE 2,80 M DE LONGITUD.

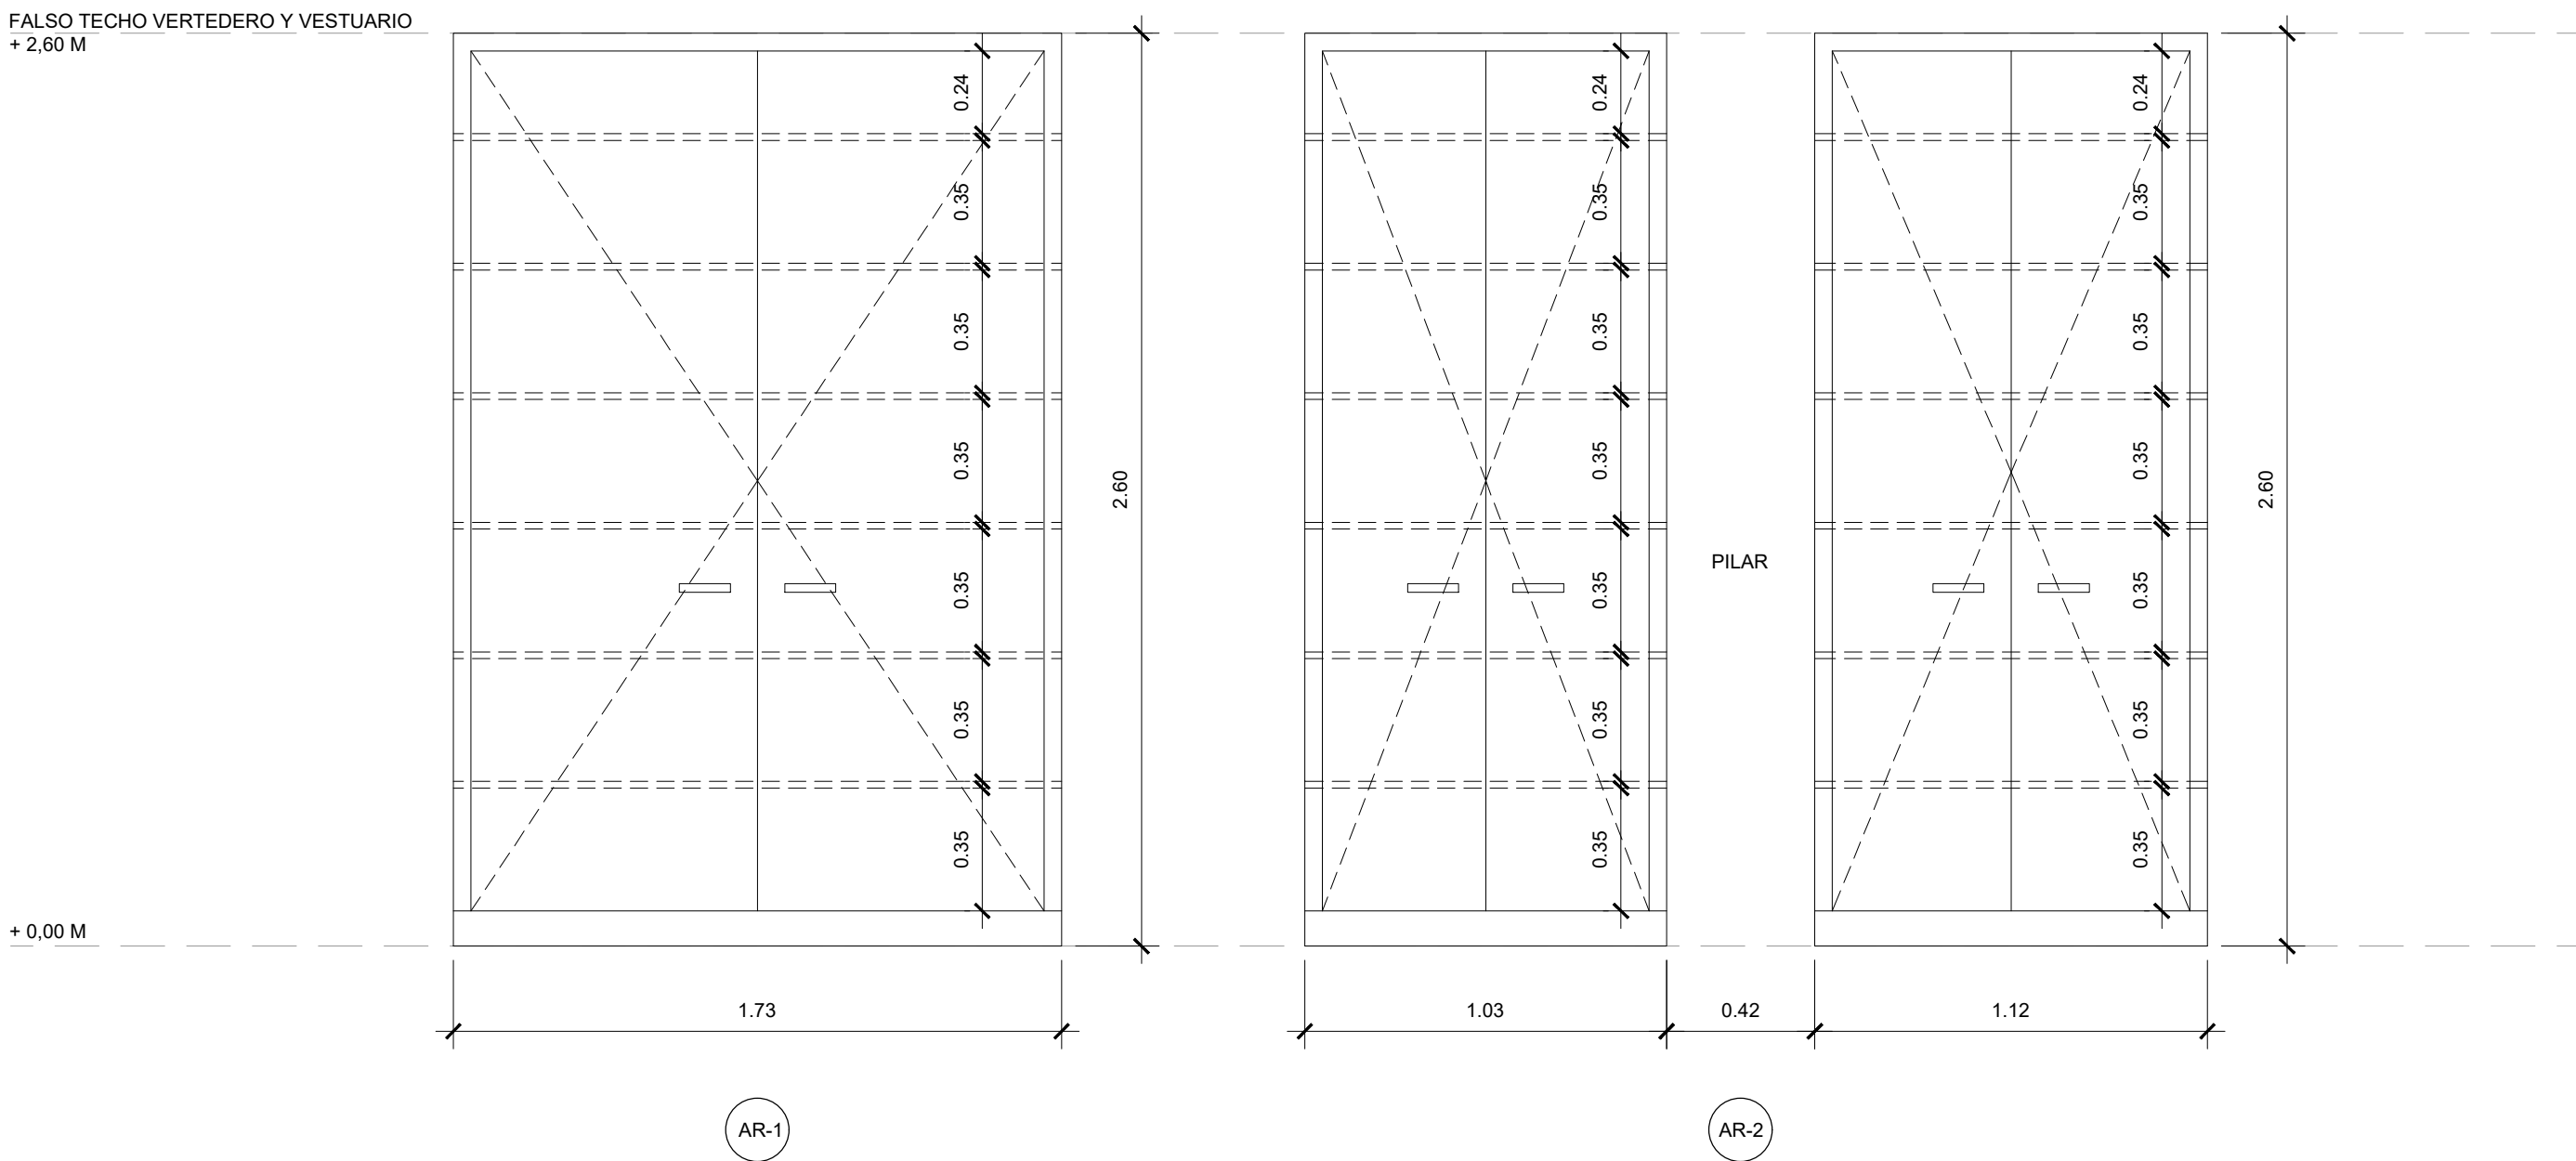

AR-1

AR-2

#### NOMENCLATURA DE CARPINTERÍAS - PLANTA



PROMOTOR:



DIRECCIÓN GENERAL  
DE SERVICIO PÚBLICO  
DE EMPLEO  
CONSEJERÍA DE ECONOMÍA,  
HACIENDA Y EMPLEO

ARQUITECTO: FERNANDO RODRÍGUEZ-BERMEJO  
Nº Cal. COAM: 10.970



POBLACION :

**COLLADO VILLALBA (MADRID)**  
Calle Rafael Alberti, 2

ENCARGO :

ADECUACIÓN DE LOCAL PARA LA  
OFICINA DE EMPLEO DE COLLADO VILLALBA  
PROYECTO BÁSICO Y DE EJECUCIÓN

FASE :

ESTADO REFORMADO - PLANTA BAJA  
MEMORIA DE CARPINTERÍAS (X)

INMUEBLE

FECHA

PROYECTO :

04/2025

MODIFICADO :

--/----

PLANO

PLANO Nº

**15.10**

ESCALA

N

MODIFICACION PLANO :

1/20