


MAMPARAS PLANTA BAJA

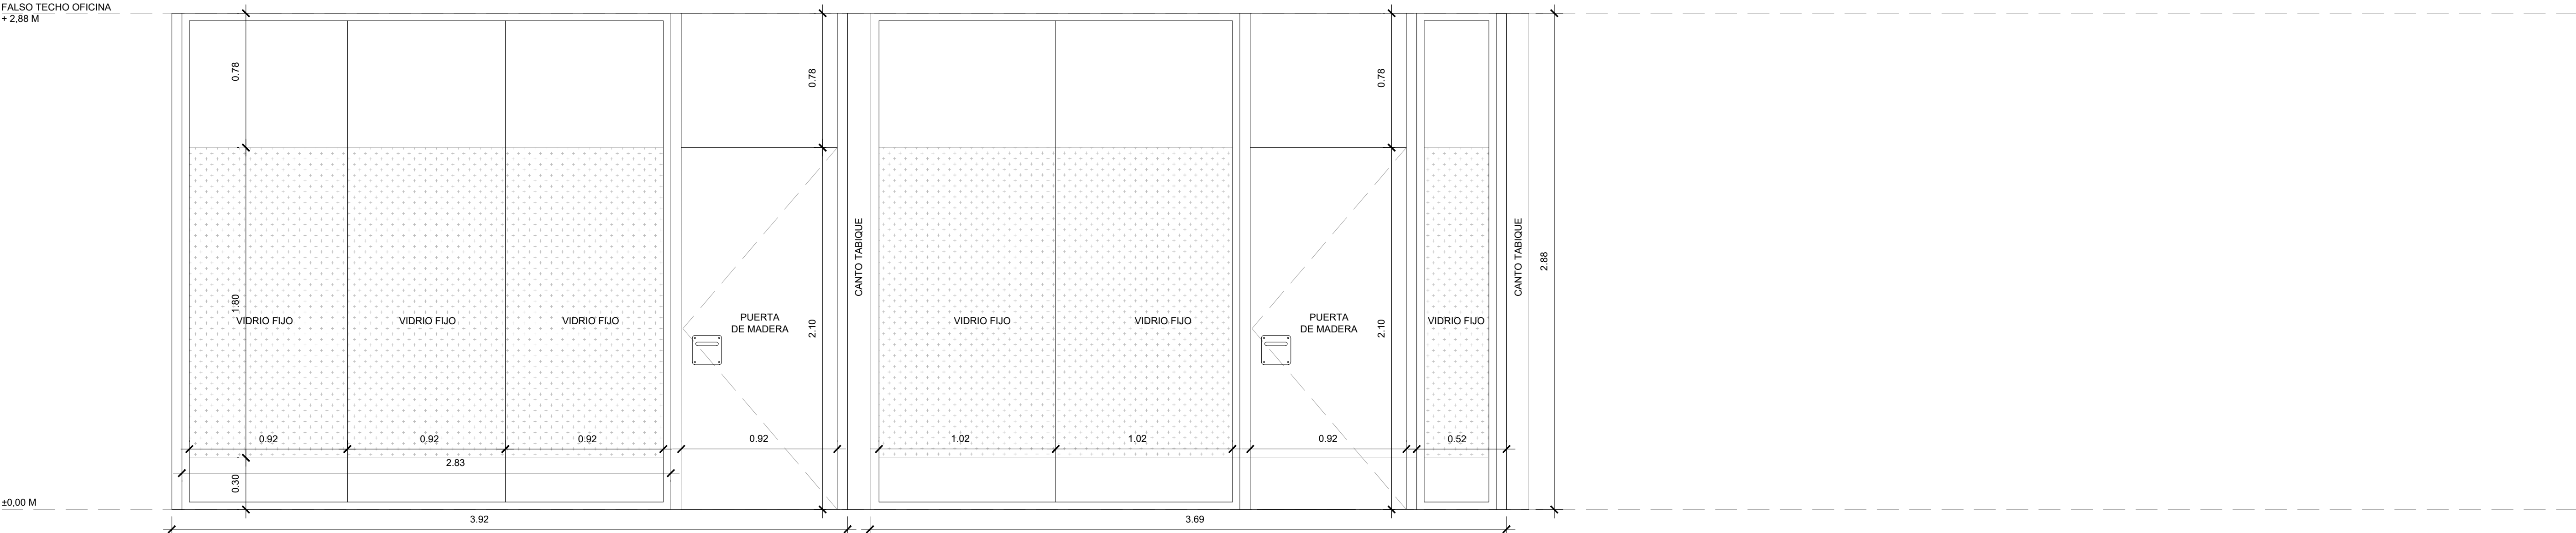


M-1

FRENTE DE SALAS DE ATENCIÓN PERSONALIZADA.
MAMPARA PRINSA O SIMILAR. MAMPARA TECNIVANDE-RAU O SIMILAR DE SUELO A TECHO.
TABIQUE TECNIVANDE DE PERFILERÍA OCULTA, MODULACIÓN ESTÁNDAR DE 1000 o 1200 MM DE ESPESOR TOTAL 82 MM. ESTRUCTURA INTERIOR Y EXTERIOR DE ALUMINIO EXTRUSIONADO, CALIDAD SEGÚN NORMA 6063 Y DUREZA T5, SEGÚN NORMA UNE EN573-3. PERFILERÍA VISTA ACABADA EN ALUMINIO ANODIZADO EN SU COLOR.
MAMPARA COMPUESTA POR DOS VIDRIOS LAMINARES DE SEGURIDAD 3+3 MM CON BUTIRAL TRANSPARENTE SEPARADOS MODULARMENTE CON JUNQUILLOS DE ALUMINIO Y CÁMARA CENTRAL DE 50MM.

DIMENSIONES SEGÚN DOCUMENTACIÓN GRÁFICA.

COLOCACIÓN DE FRANJAS DE 10CM DE ANCHO DE VINILO TRANSLÚCIDO.

MAMPARAS PLANTA BAJA

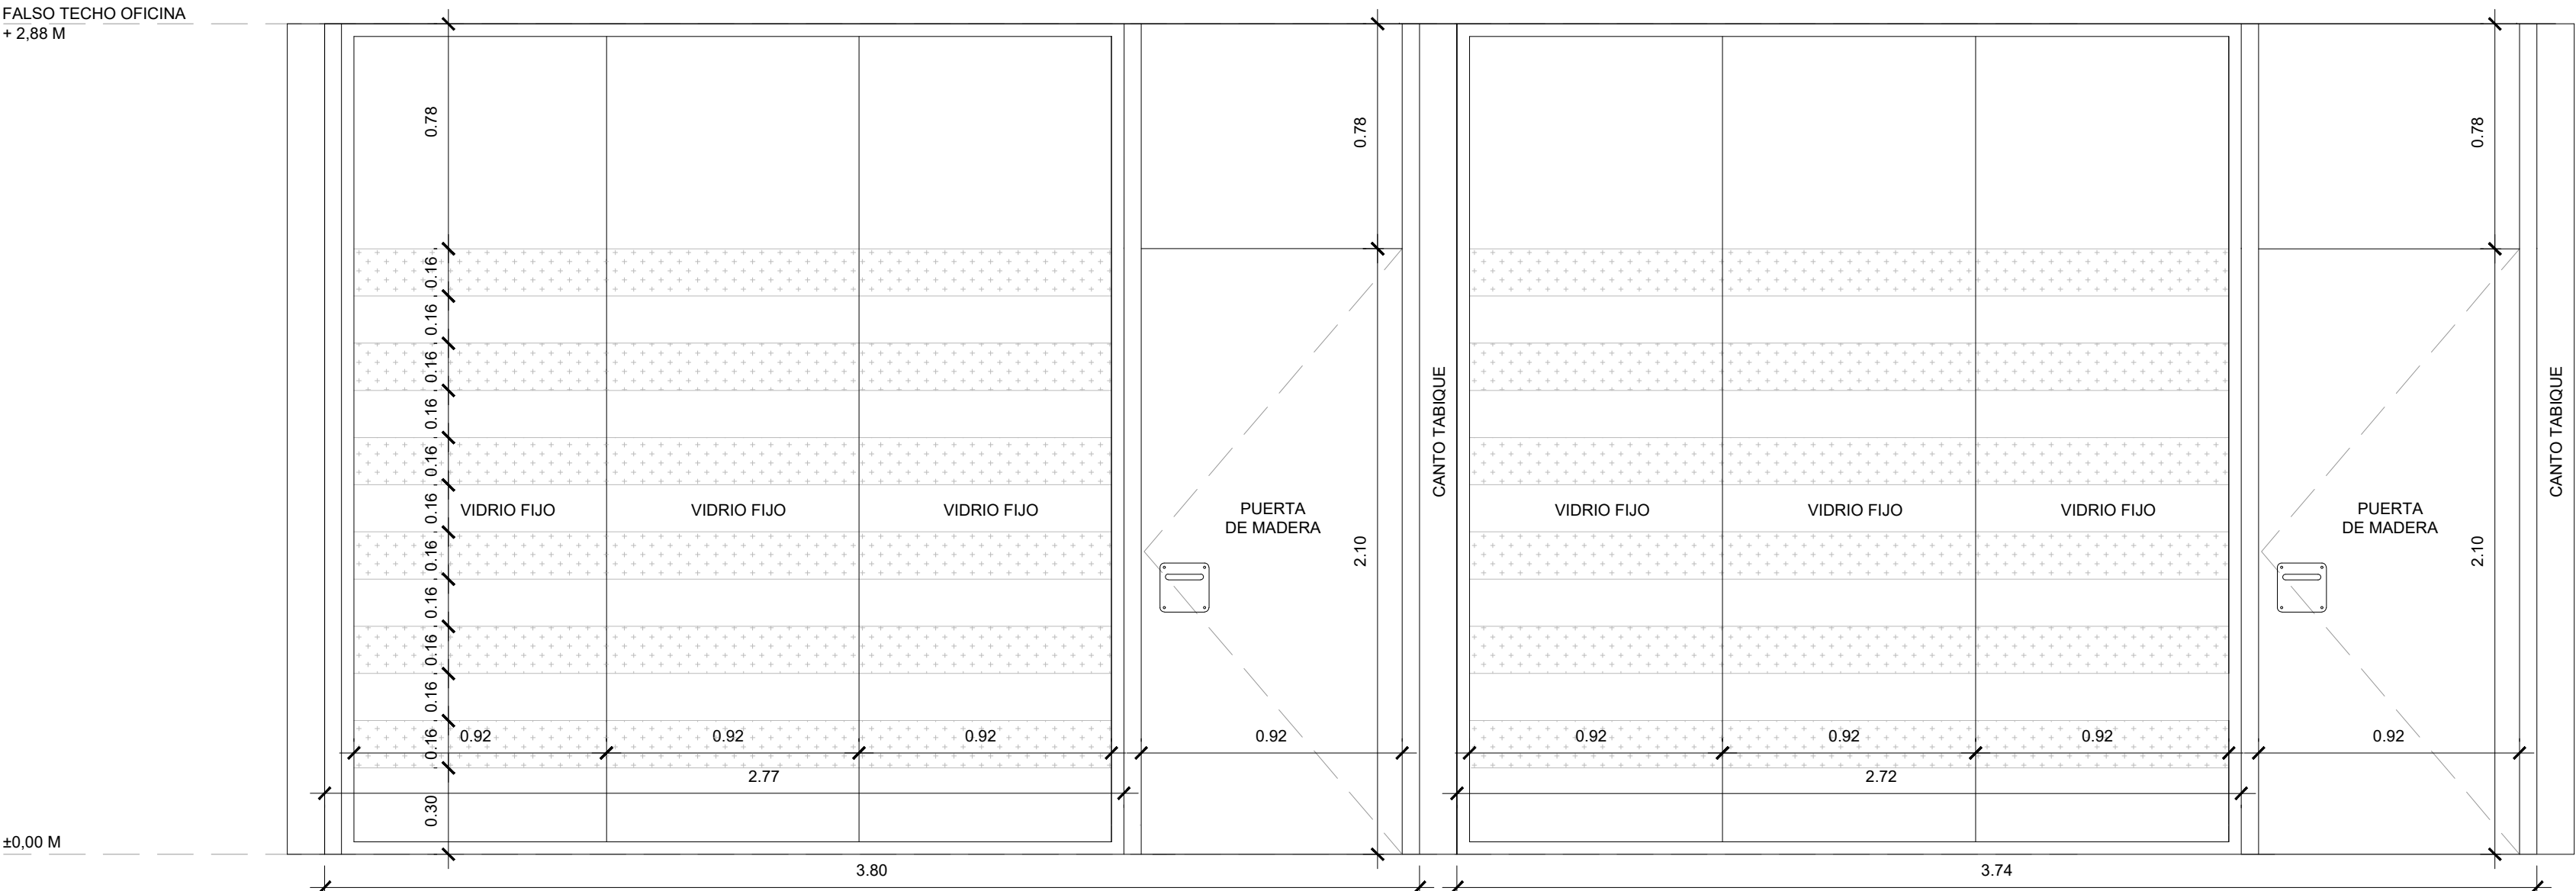

M-2

MAMPARA DE SEPARACIÓN SALAS DE REUNIONES.
MAMPARA PRINSA O SIMILAR. MAMPARA TECNIVANDE-RAU O SIMILAR DE SUELO A TECHO.
TABIQUE TECNIVANDE DE PERFILERÍA OCULTA, MODULACIÓN ESTÁNDAR DE 1000 o 1200 MM DE ESPESOR TOTAL 82 MM. ESTRUCTURA INTERIOR Y EXTERIOR DE ALUMINIO EXTRUSIONADO, CALIDAD SEGÚN NORMA 6063 Y DUREZA T5, SEGÚN NORMA UNE EN573-3. PERFILERÍA VISTA ACABADA EN ALUMINIO ANODIZADO EN SU COLOR.
MAMPARA COMPUESTA POR DOS VIDRIOS LAMINARES DE SEGURIDAD 3+3 MM CON BUTIRAL TRANSPARENTE SEPARADOS MODULARMENTE CON JUNQUILLOS DE ALUMINIO Y CÁMARA CENTRAL DE 50MM.

DIMENSIONES SEGÚN DOCUMENTACIÓN GRÁFICA.

COLOCACIÓN DE FRANJAS DE 10CM DE ANCHO DE VINILO TRANSLÚCIDO.

NOMENCLATURA DE CARPINTERÍAS - PLANTA



PROMOTOR:	DIRECCIÓN GENERAL DE SERVICIO PÚBLICO DE EMPLEO	POBLACION :	COLLADO VILLALBA (MADRID) Calle Rafael Alberti, 2	INMUEBLE	FECHA
	CONSEJERÍA DE ECONOMÍA, HACIENDA Y EMPLEO	ENCARGO :	ADECUACIÓN DE LOCAL PARA LA OFICINA DE EMPLEO DE COLLADO VILLALBA	PROYECTO :	04/2025
ARQUITECTO: FERNANDO RODRÍGUEZ-BERMEJO Nº Col. COAM: 10.970		FASE :	PROYECTO BÁSICO Y DE EJECUCIÓN	MODIFICADO :	--/----
			ESTADO REFORMADO - PLANTA BAJA MEMORIA DE CARPINTERÍAS (IV)	PLANO	PLANO Nº
			MODIFICACION PLANO :	15.4	
			0 1 2 3 4 5 1/20	ESCALA N	