


FALSO TECHO OFICINA
+ 2.90 M

+ 0.00 M

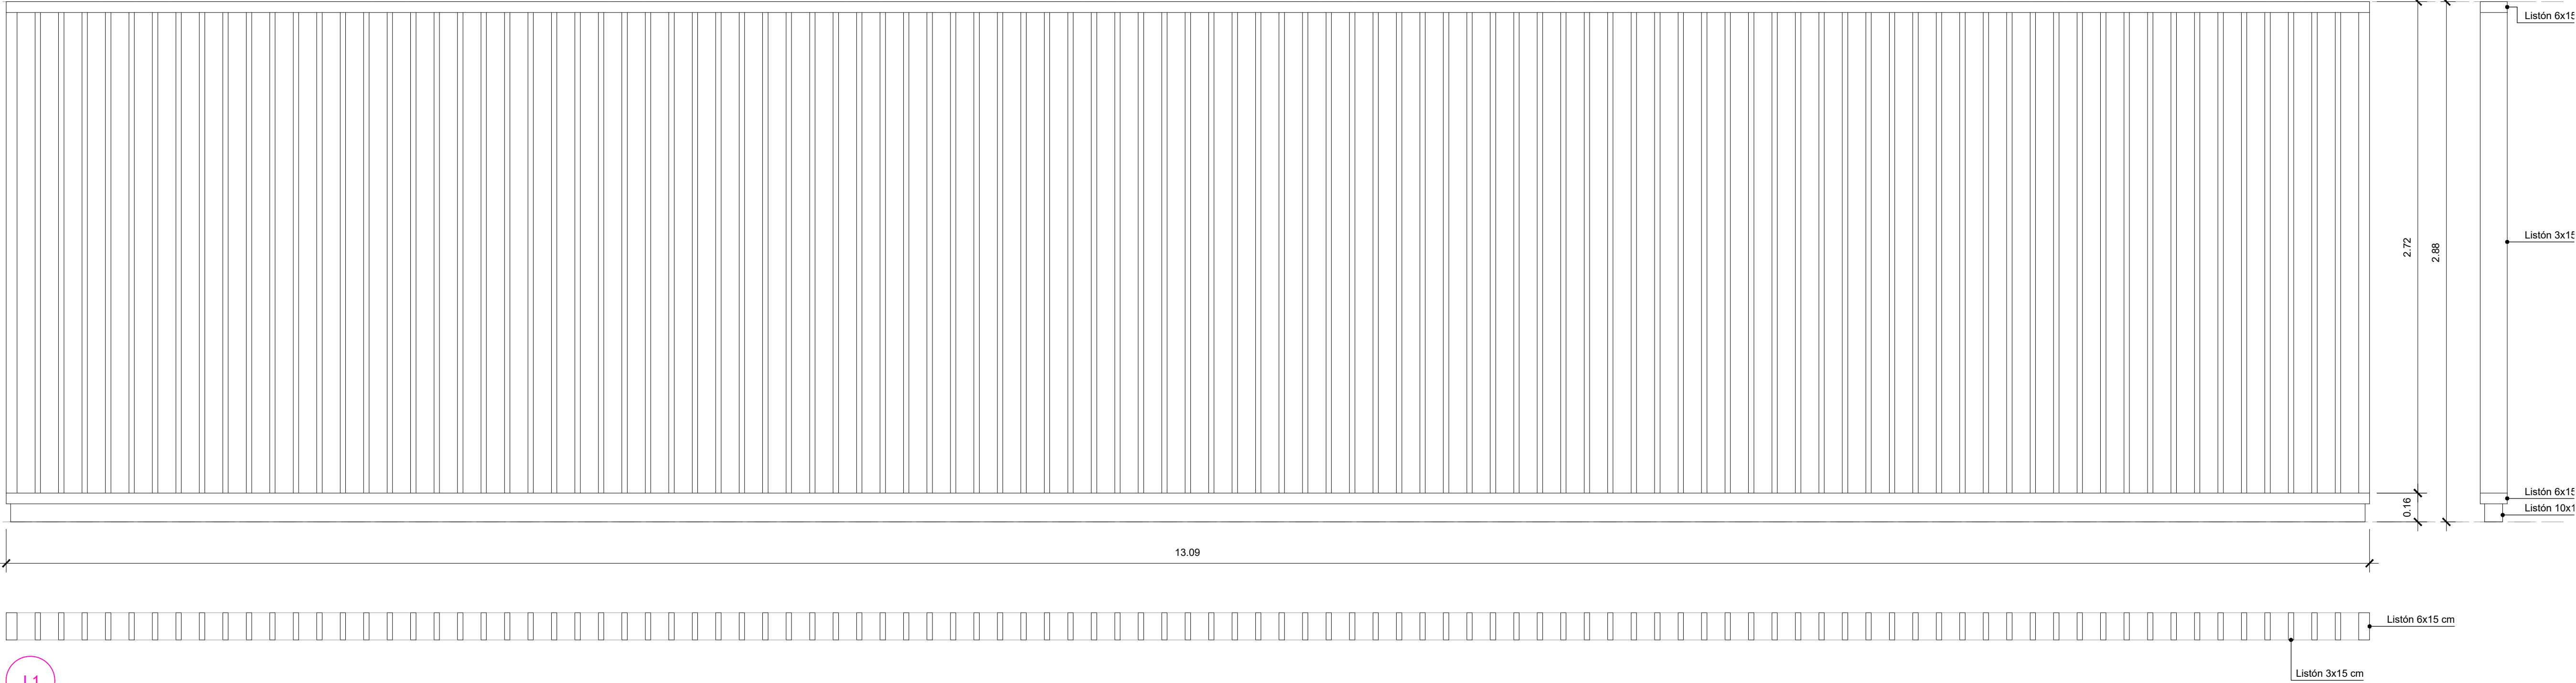

L1


OFICINA COMUNIDAD DE MADRID
1 UNIDAD

CELOSÍA DE LISTONES DE 3X15 cm DE SECCIÓN, DE MATERIAL MDF REVESTIDOS EN MELANINA COLOR ROBLE MONTADOS SOBRE BASTIDOR DE MARCO TABLERO DE MDF REVESTIDO DE MELANINA COLOR GRIS ANTRACITA O A ELEGIR. EL HUECO ENTRE LOS LISTONES SERÁ DE 10 cm.

DIMENSIONES SEGÚN DOCUMENTACIÓN GRÁFICA.

FALSO TECHO OFICINA
+ 2.90 M

+ 0.00 M

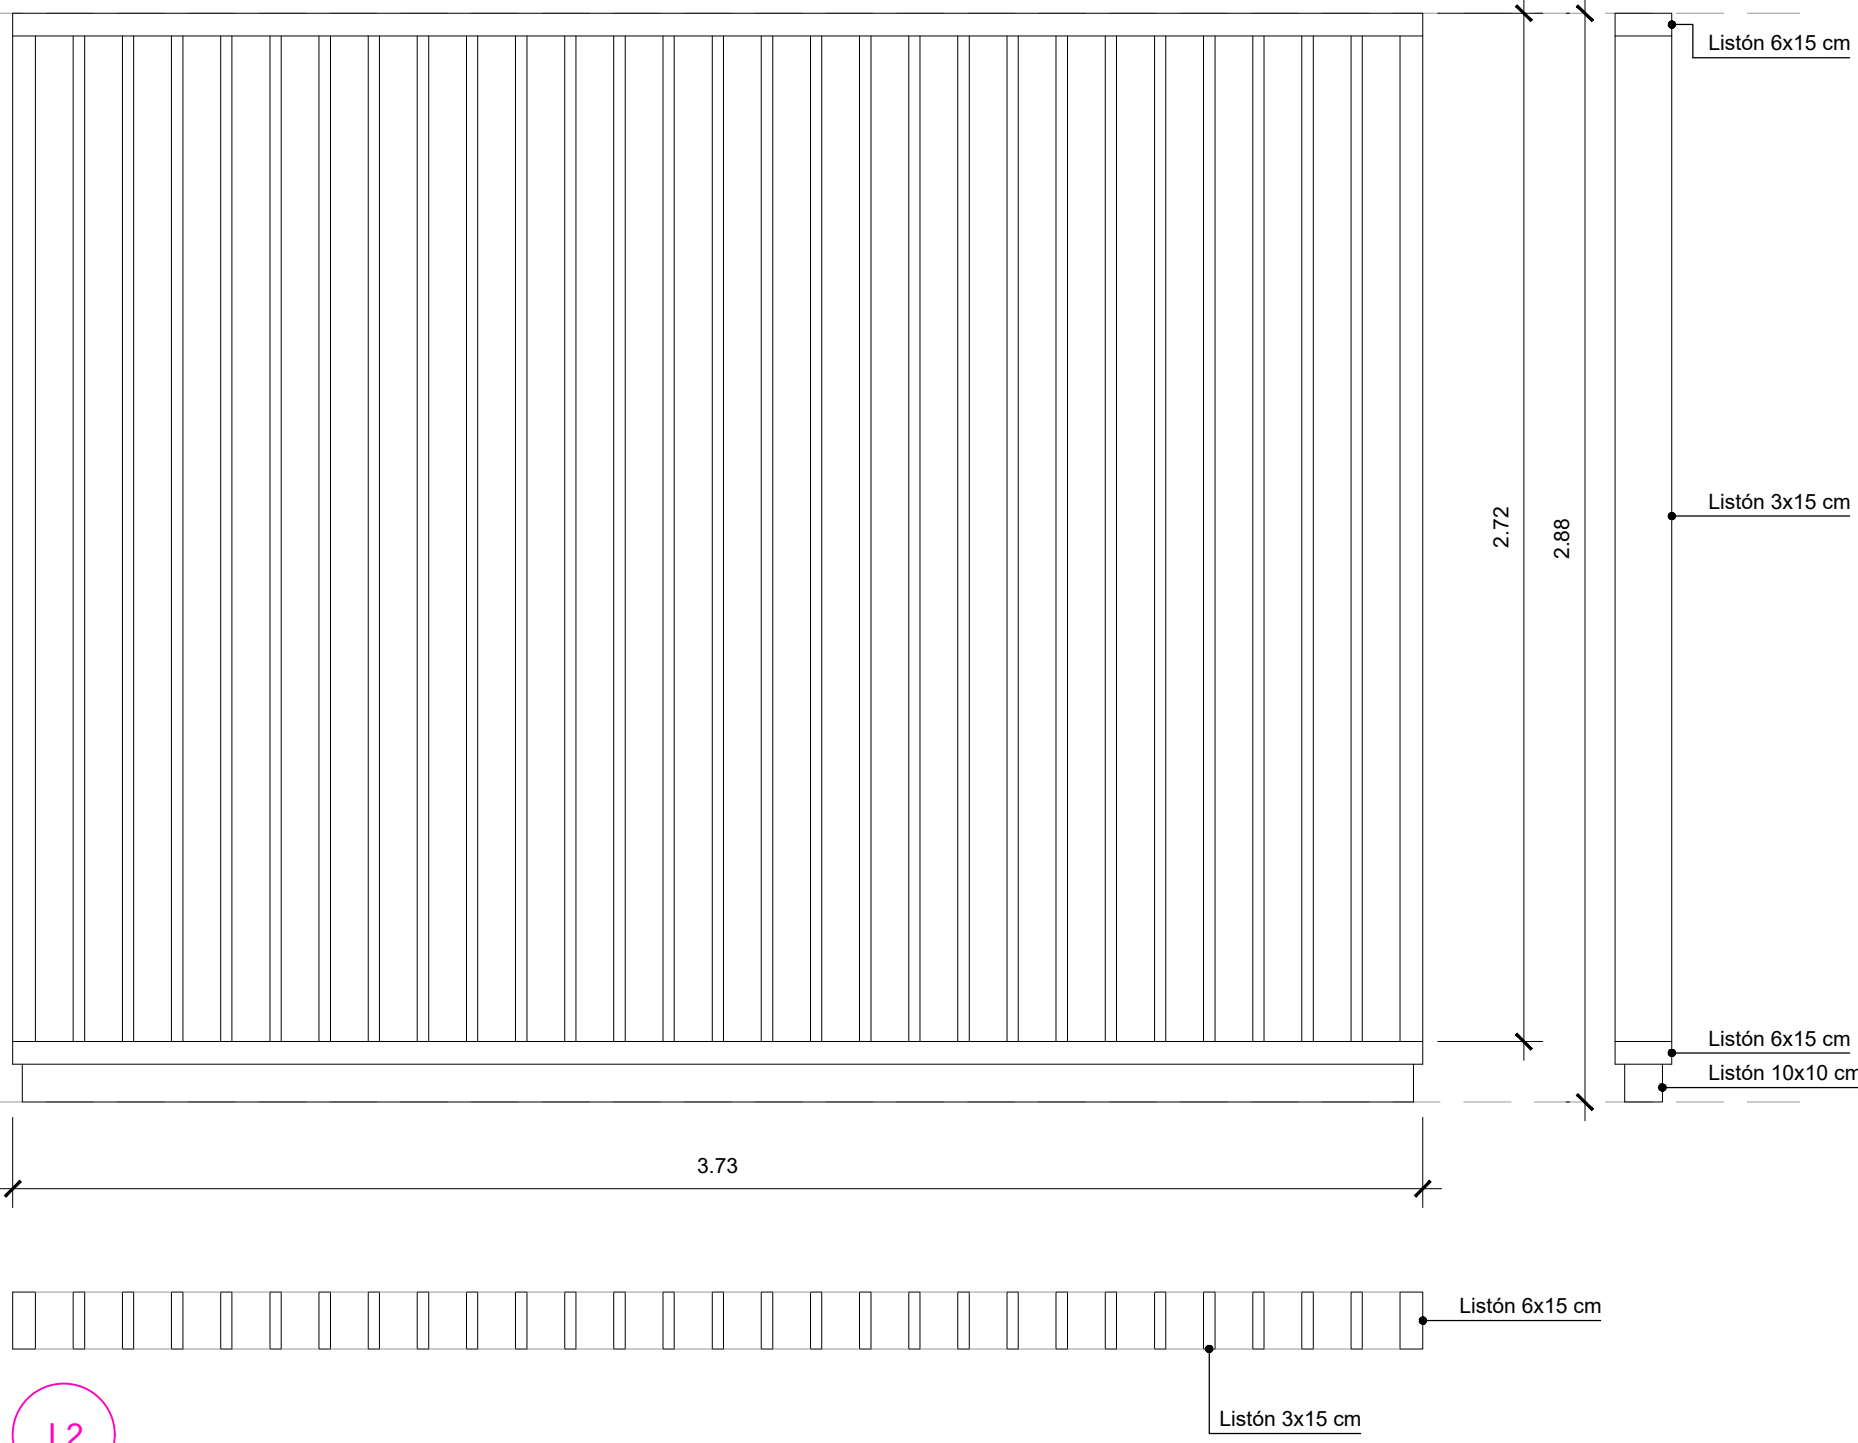

L2

OFICINA COMUNIDAD DE MADRID
1 UNIDAD

CELOSÍA DE LISTONES DE 3X15 cm DE SECCIÓN, DE MATERIAL MDF REVESTIDOS EN MELANINA COLOR ROBLE MONTADOS SOBRE BASTIDOR DE MARCO TABLERO DE MDF REVESTIDO DE MELANINA COLOR GRIS ANTRACITA O A ELEGIR. EL HUECO ENTRE LOS LISTONES SERÁ DE 10 cm.

DIMENSIONES SEGÚN DOCUMENTACIÓN GRÁFICA.

NOMENCLATURA DE CARPINTERÍAS - PLANTA



PROMOTOR:



DIRECCIÓN GENERAL
DE SERVICIO PÚBLICO
DE EMPLEO

CONSEJERÍA DE ECONOMÍA,
HACIENDA Y EMPLEO

ARQUITECTO: FERNANDO RODRÍGUEZ-BERMEJO
Nº Col. COAM: 10.970



POBLACION :

COLLADO VILLALBA (MADRID)
Calle Rafael Alberti, 2

ENCARGO :

ADECUACIÓN DE LOCAL PARA LA
OFICINA DE EMPLEO DE COLLADO VILLALBA
PROYECTO BÁSICO Y DE EJECUCIÓN

FASE :

ESTADO REFORMADO - PLANTA BAJA
MEMORIA DE CARPINTERÍAS (VII)

MODIFICACION PLANO :

INMUEBLE

FECHA

PROYECTO :

04/2025

MODIFICADO :

--/----

PLANO

PLANO Nº

15.07

ESCALA

N

1/20