


DIMENSIONES SEGÚN DOCUMENTACIÓN GRÁFICA.

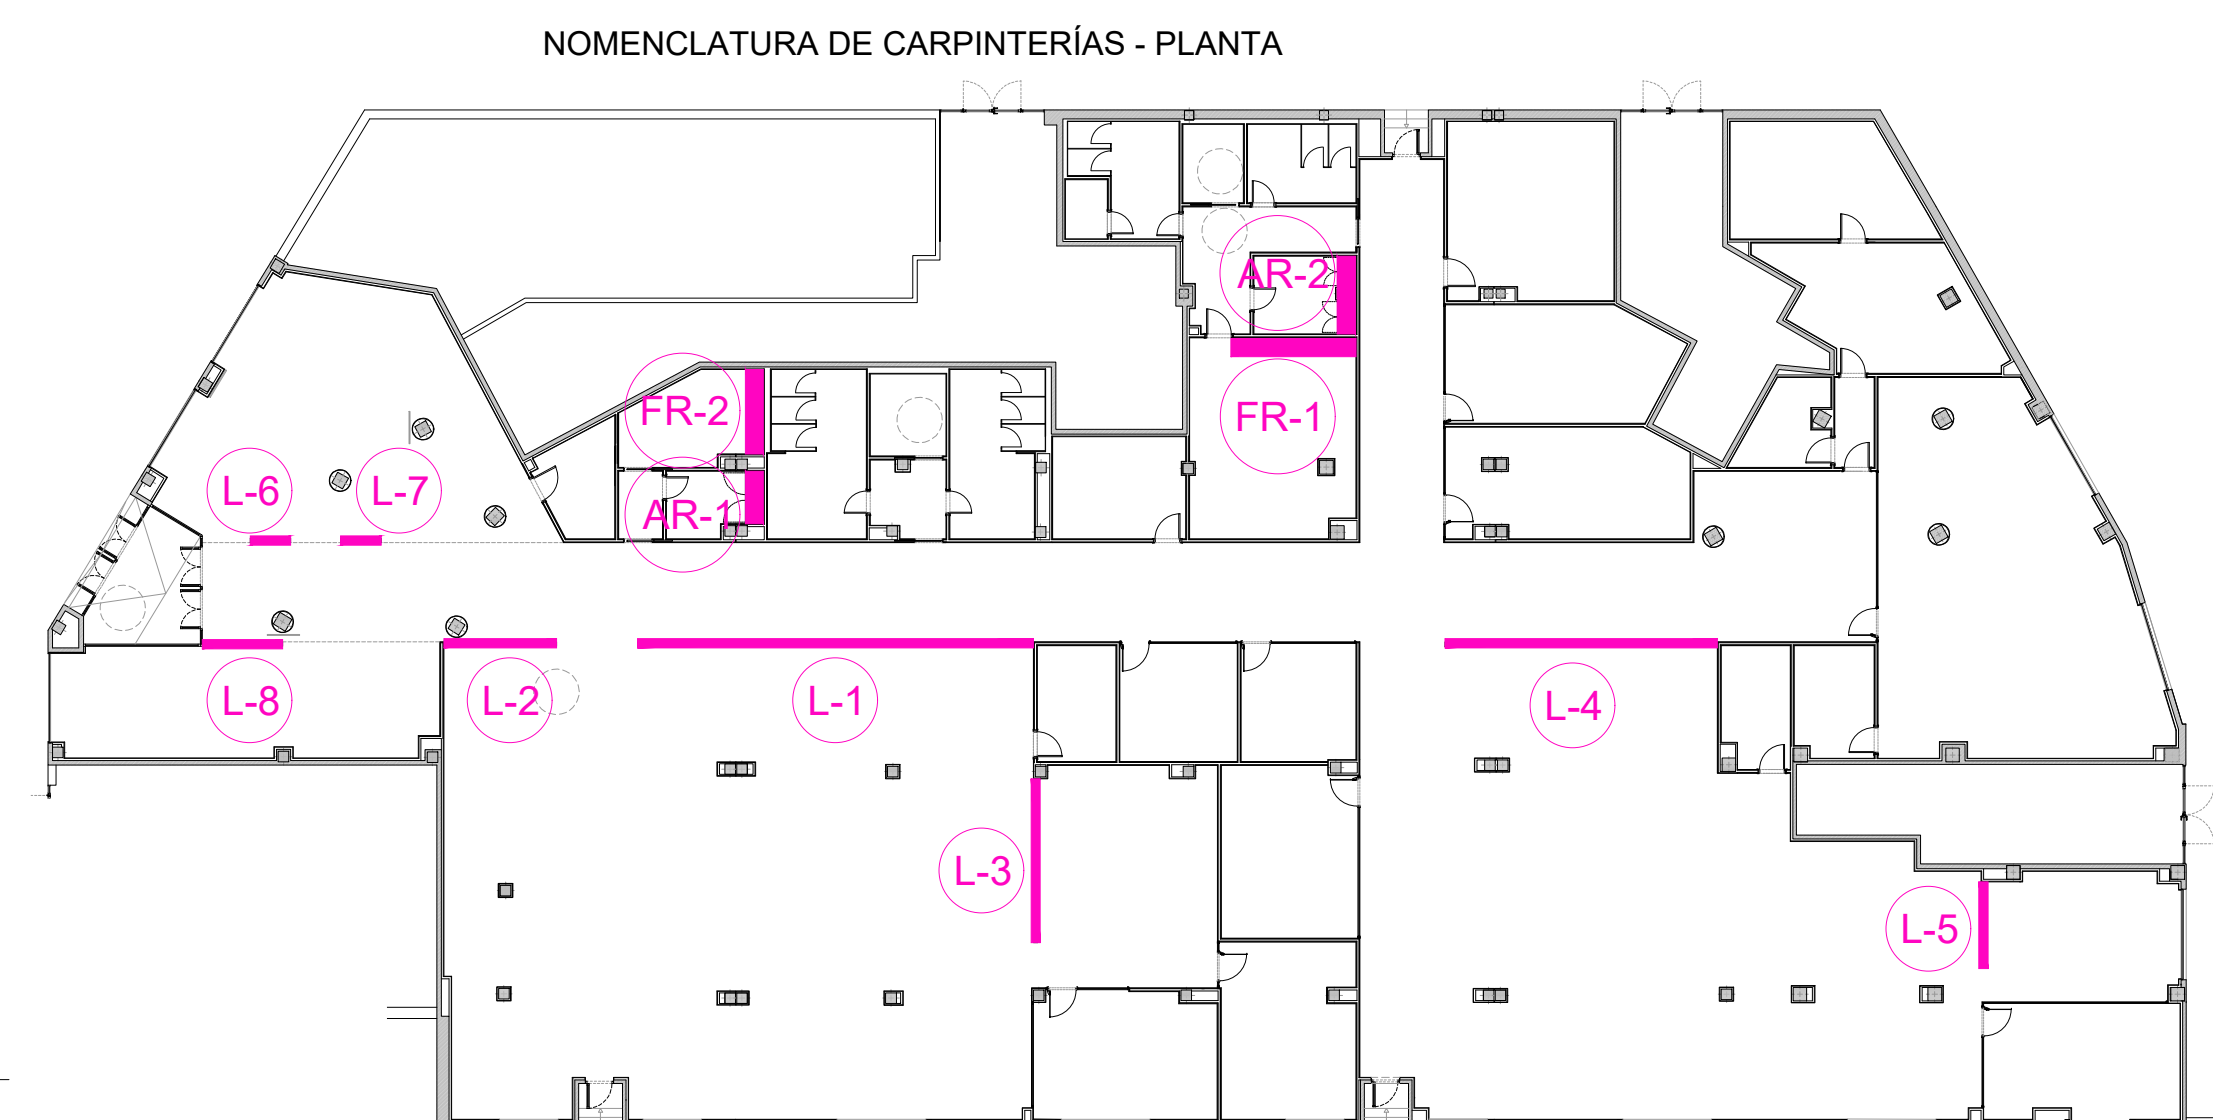

INMUEBLE	PROYECTO :	FECH.
		04/2025
	MODIFICADO :	--/--
PLANO		PLANO N
	15.08	
	1/20	ESCALA
		N