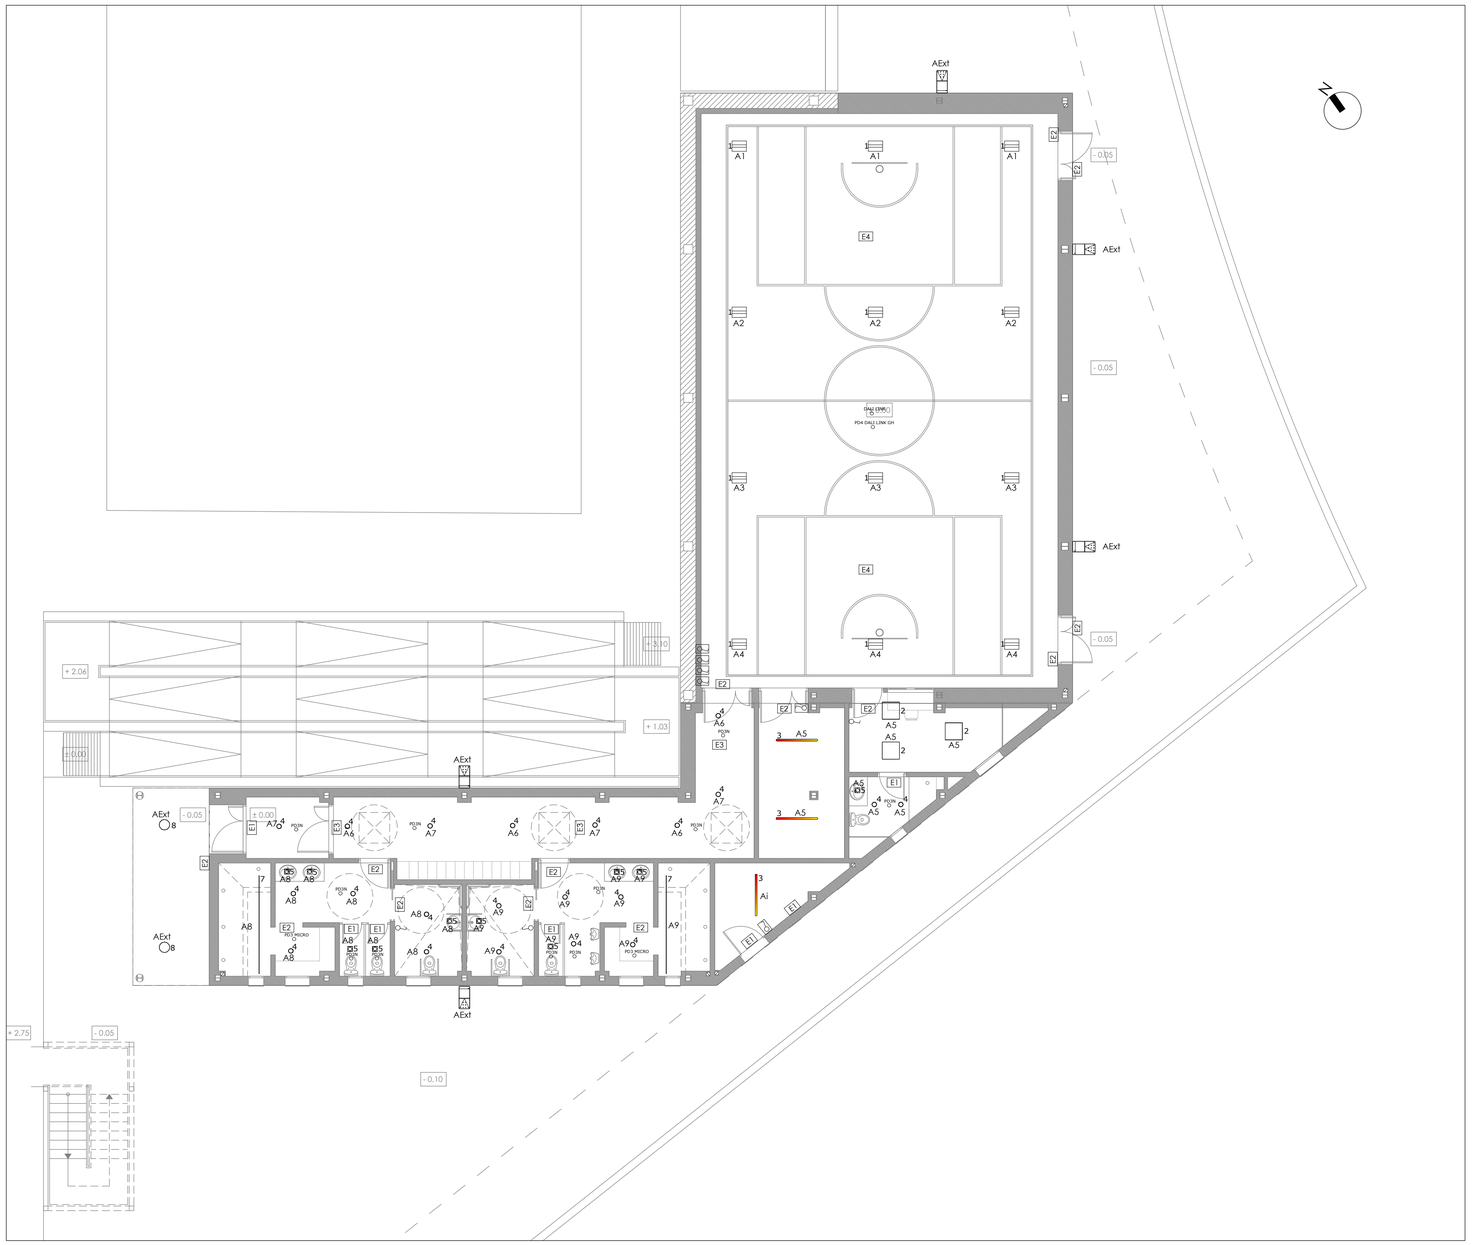

LEYENDA ILUMINACIÓN

	Luminaria para adosar de exterior modelo MINI FLUT STREET 5000 NW GR. de la marca LAMP.
1	Luminaria industrial SITECO, Highbay 21-S, 4000 K, DALI 2, 13500 lm
4	Downlight CELER, ALUS CORTE 145, 2200 lm, 17W
7	Tira LED CELER, IP67, 10W/M 4000K + Perfil Superficie, 1600 lm.
3	Pantalla estanca led Celer, IP66, LEDBLOCK C3, 3750lm, 35 w
2	Panel Decorativo CELER, BELL, 4000K, UGR19, 3700 lm, 36 w
5	Luminaria CELER, SPOTLED EMPOTRABLE REGULABLE, 8W, 4000K y 720 lm
8	Downlight CARIVONI, EKLEIPSIS MEDIUM, 3000K y 21W
PD4 DALI LINK GH	Multisensor Dali Especial Grandes Alturas
DALI LINK	Kit Dali Link para techo
PD3N	Detector de Movimiento BEG para techo
PD3_MICRO	Detector de Movimiento con sensor acústico BEG para techo
E1	Emergencia AUTOTEST 110LM
E2	Emergencia AUTOTEST 200LM
E3	Emergencia DL 3W 6500K Lente Pasillo
E4	Proyector de Emergencia 1H 2000LM
	Interruptor sencillo estanco
	Interruptor sencillo

NOTA:
LOS MECANISMOS, LOS INTERRUPTORES, LOS DISPOSITIVOS DE INTERCOMUNICACIÓN Y LOS PULSADORES DE ALARMA SERÁN MECANISMOS ACCESIBLES SEGÚN LAS CONDICIONES ESTABLECIDAS EN EL ANEJO A DEL DB SUA:
- ESTÁN SITUADOS A UNA ALTURA ENTRE 80 Y 120 cm CUANDO SE TRATE DE ELEMENTOS DE MANDO Y CONTROL, Y ENTRE 40 Y 120 cm CUANDO SEAN TOMAS DE CORRIENTE O DE SEÑAL.
- LA DISTANCIA A ENCUENTROS EN RINCÓN ES DE 35 cm, COMO MÍNIMO.
- LOS INTERRUPTORES Y LOS PULSADORES DE ALARMA SON DE FÁCIL ACCIONAMIENTO.
- TIENEN CONTRASTE CROMÁTICO RESPECTO AL ENTORNO.

NOTA:
EN LUMINARIAS QUE SE SITUEN A MENOS DE 6 METROS DE UNA FACHADA CON VENTANAS INCORPORARAN SISTEMAS DE REGULACIÓN MEDIANTE SENSORES DE LUMINOSIDAD DALI, CON CAPACIDAD HASTA 15 EQUIPOS

0 1 2 3 4 5 6 7 8 9 10

ESCALA 1:100

Dirección General
de Infraestructuras y Servicios
CONSEJERÍA DE EDUCACIÓN, CIENCIA
Y UNIVERSIDADES

Comunidad de Madrid

PROYECTO DE EJECUCIÓN PARA LA

CONSTRUCCIÓN DE GIMNASIO, PISTA DEPORTIVA Y ACONDICIONAMIENTO DE URBANIZACIÓN DEL IES SAN AGUSTÍN DE GUADALIX

SITUACION

Av. Félix Rodríguez de la Fuente, s/n, 28750 San Agustín del Guadalix, Madrid

PLANO

INSTALACIONES GIMNASIO
ELECTRICIDAD
ILUMINACIÓN

DIRECCIÓN GENERAL DE INFRAESTRUCTURAS Y SERVICIOS
Consejería de Educación
Ciencia y Universidades
Comunidad de Madrid

SUPERVISADO

PROPIEDAD

D.G. Infraestructuras y Servicios de la Consejería de Educación, Ciencia y Universidades
c/ Santa Hortensia, 30. 28002. Madrid

22I09

ESCALA DINA1 1/100

ARQUITECTA

Marta Sánchez Valencia

SANCHEZ VALENCIA MARTA MARÍA - 05281197Y

Firmado digitalmente por SANCHEZ VALENCIA MARTA MARIA - 05281197Y
Fecha: 2025.04.13 14:19:48 +02'00'

FECHA abr 2025

REVISADO