


TRAYECTO AL HOSPITAL DE REFERENCIA

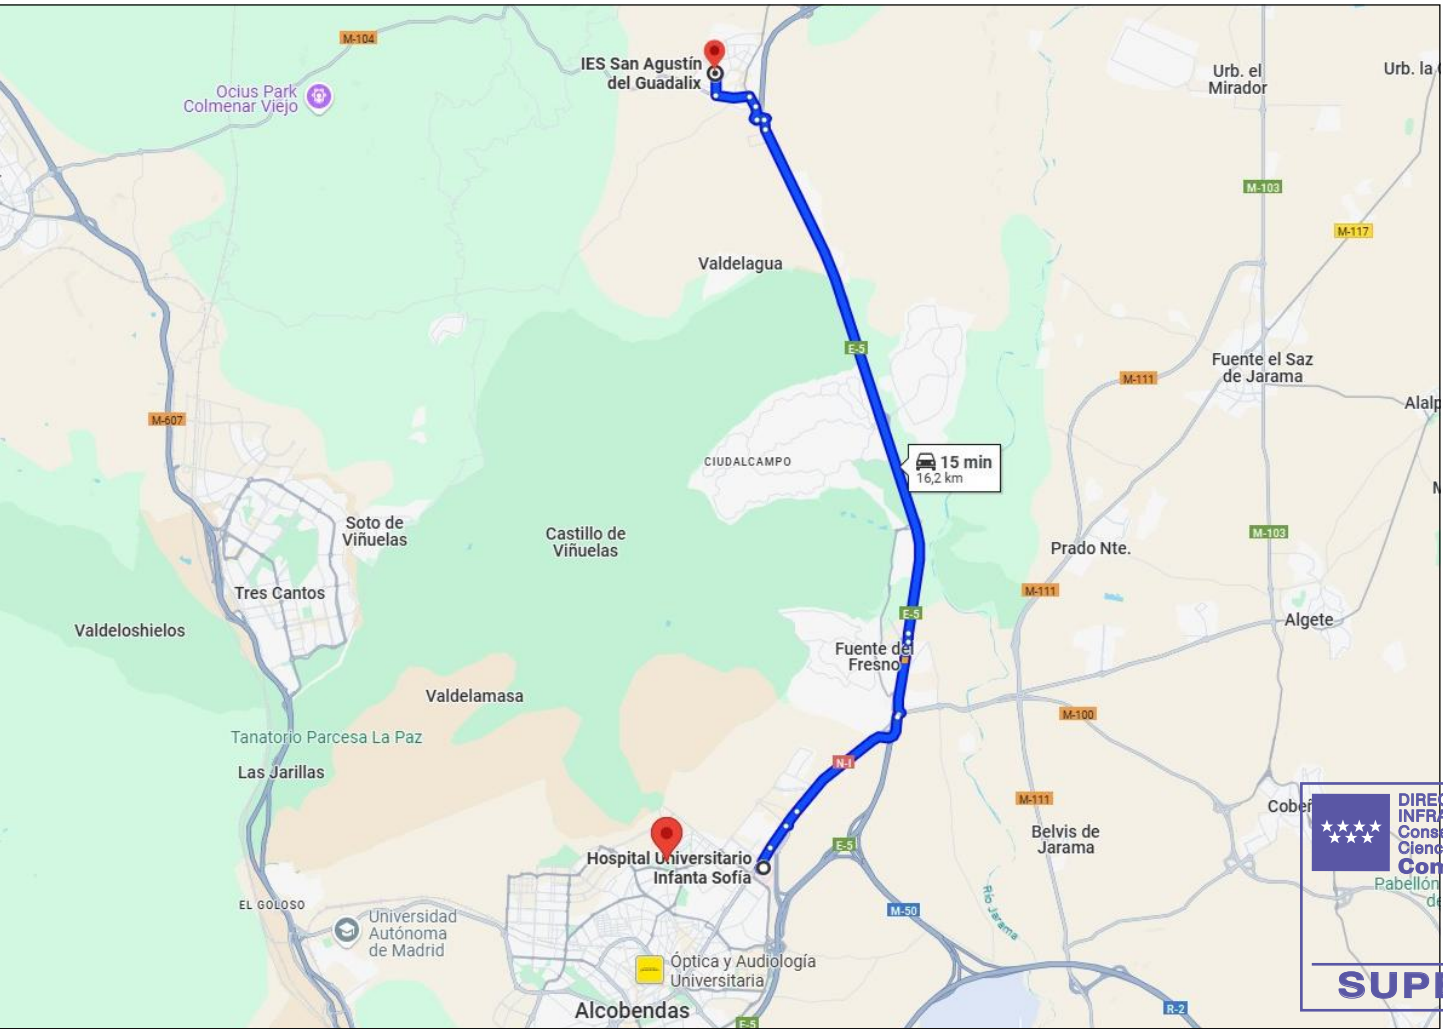

Comunidad de Madrid

PROYECTO DE EJECUCIÓN PARA LA CONSTRUCCIÓN DE GIMNASIO, PISTA DEPORTIVA Y ACONDICIONAMIENTO DE URBANIZACIÓN DEL IES SAN AGUSTÍN DE GUADALIX

SITUACION
Av. Félix Rodríguez de la Fuente, s/n, 28750 San Agustín del Guadalix, Madrid

PLANO

SEGURIDAD Y SALUD EMPLAZAMIENTO

PROPIEDAD
D.G. Infraestructuras y Servicios de la Consejería de Educación, Ciencia y Universidades
c/ Santa Hortensia, 30. 28002. Madrid

ARQUITECTO
Marta Sánchez Valencia

34SS01
ESCALA
DINA1 1/300
FECHA
abr 2025
REVISADO