




ANCLAJES CINTURON DE SEGURIDAD (Seguro de anclaje móvil)

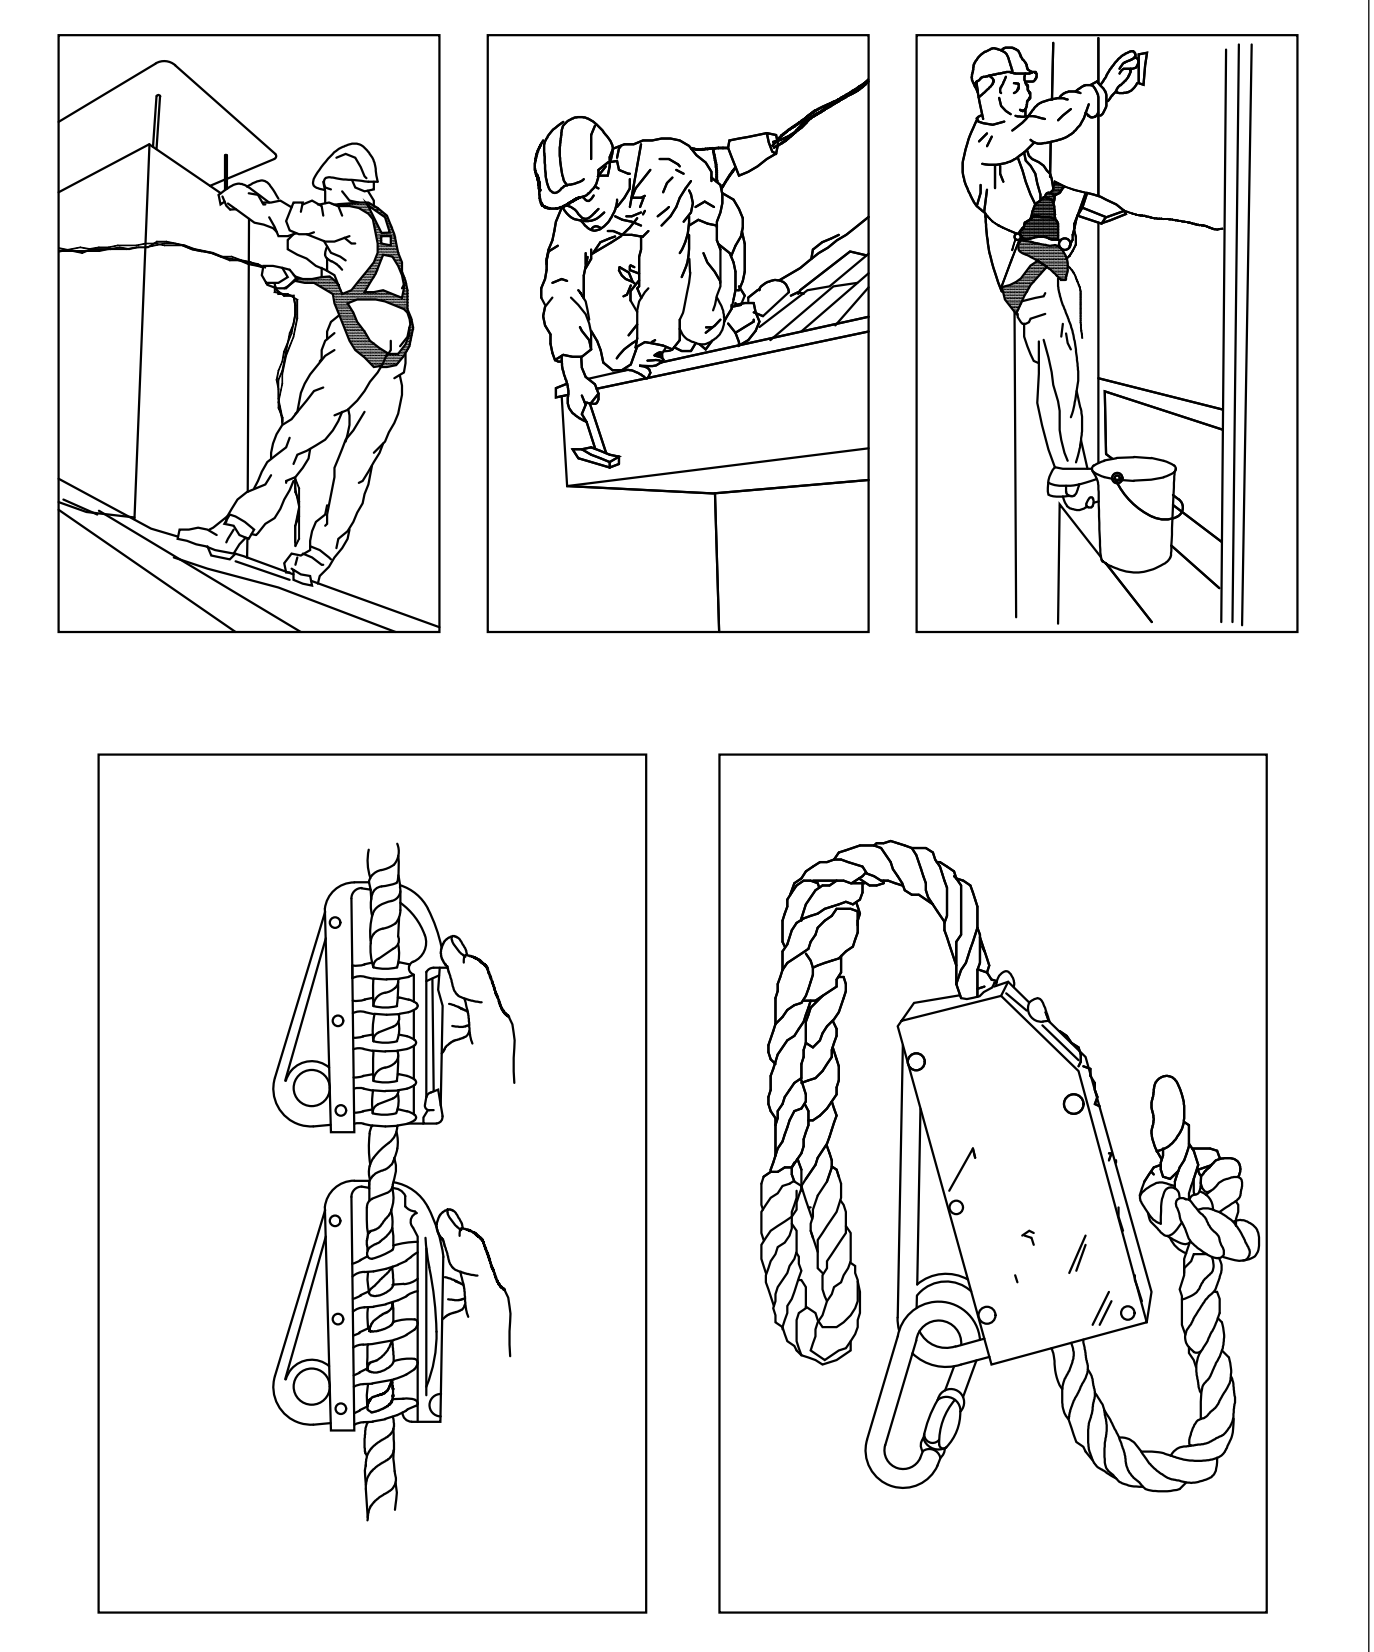


ANCLAJES CINTURON DE SEGURIDAD (Seguro autom. anticaidas)

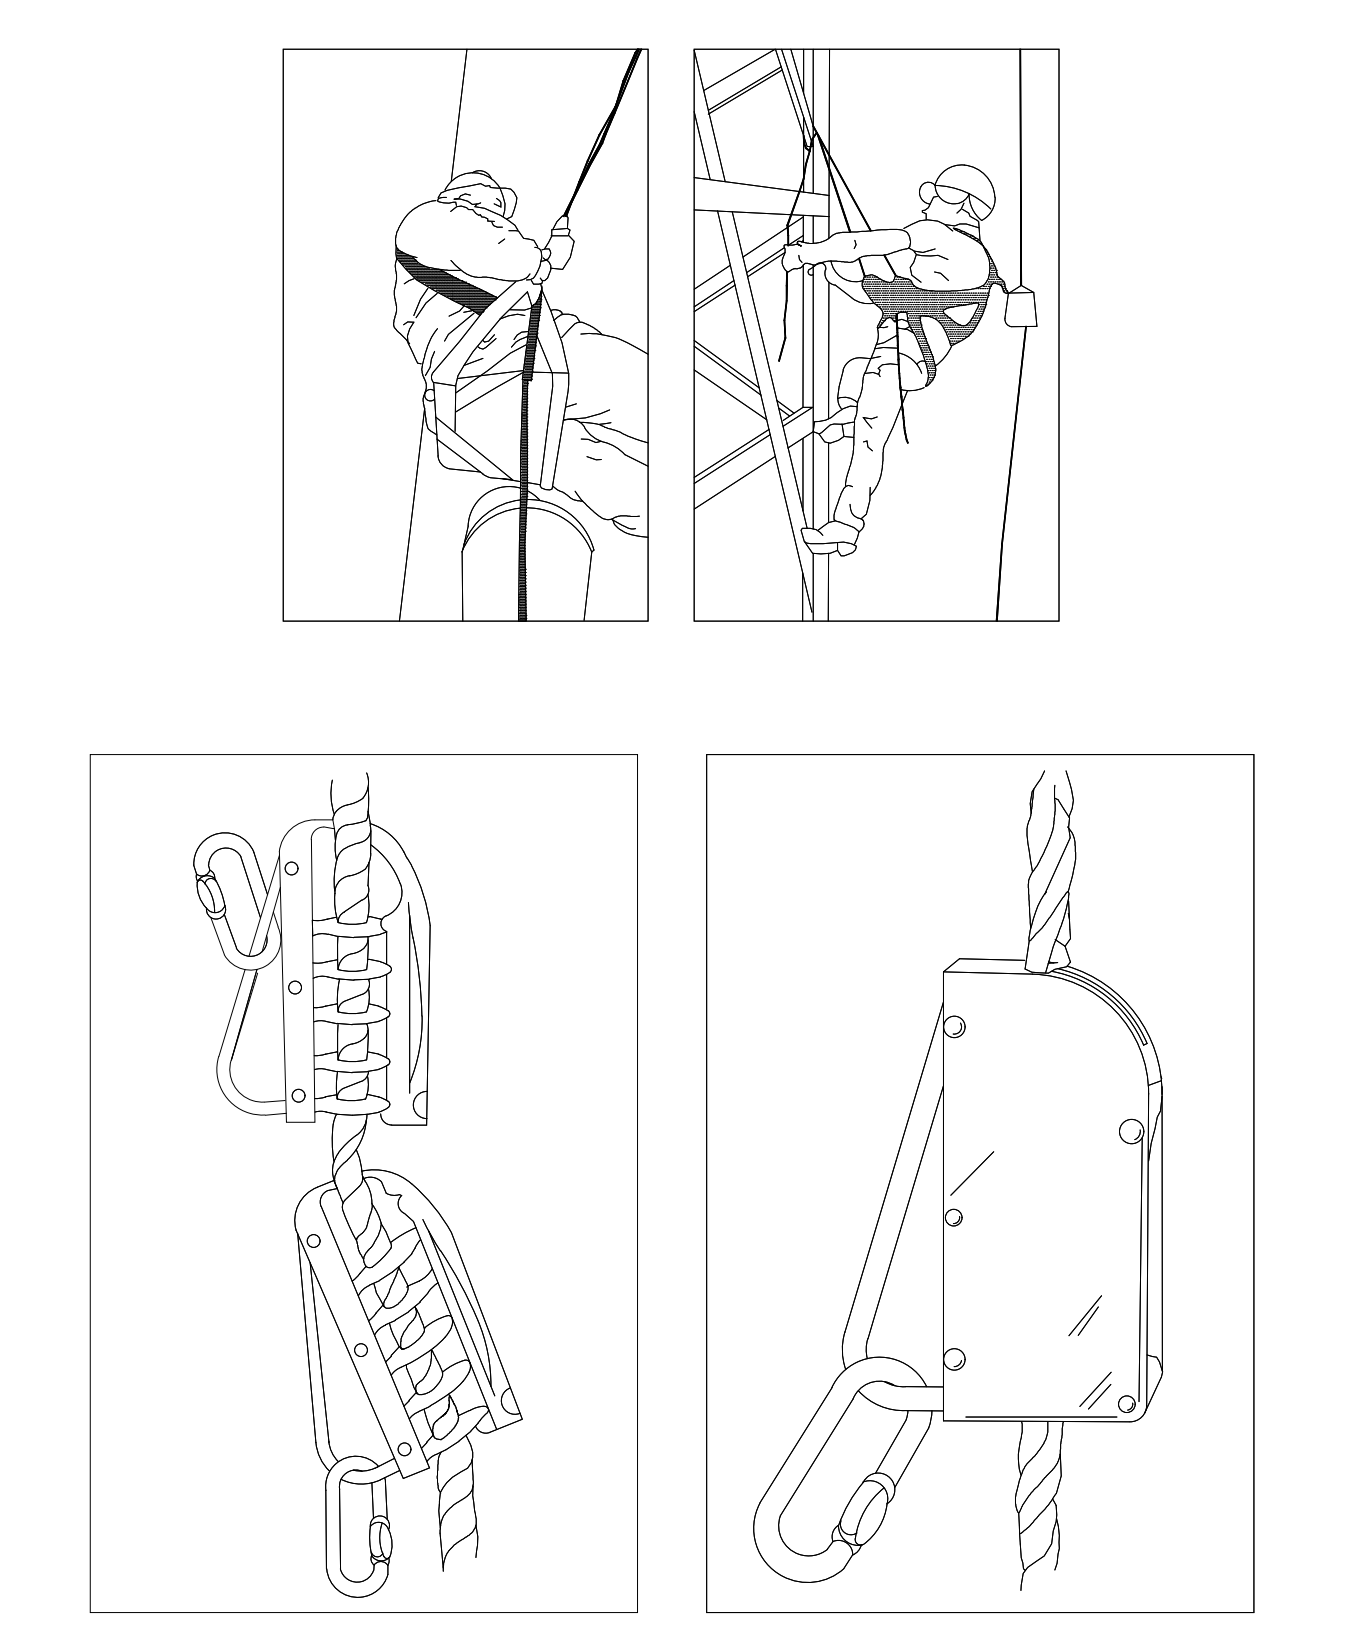


PROTECCIONES INDIVIDUALES (Gafas de seguridad I)

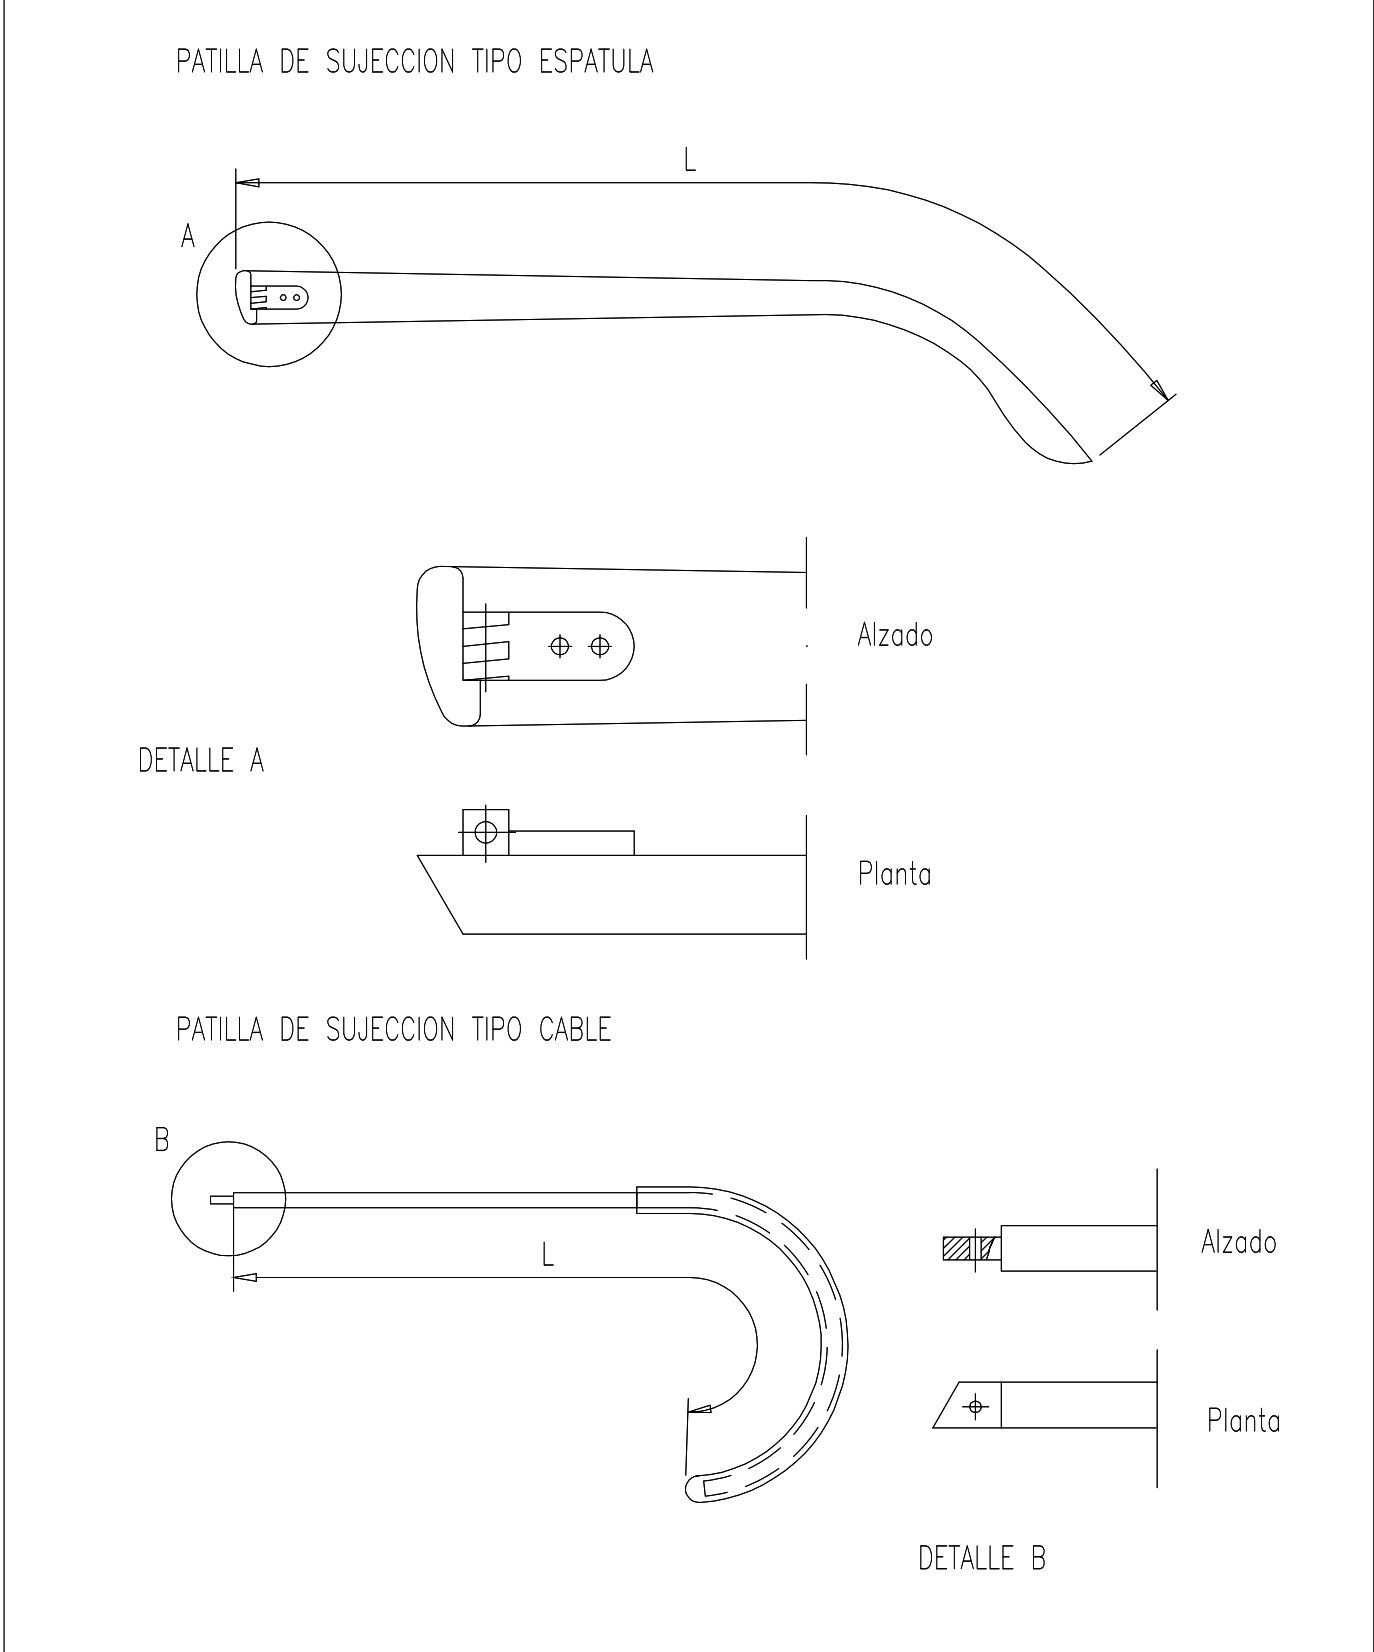


PROTECCIONES INDIVIDUALES (Gafas de seguridad II)

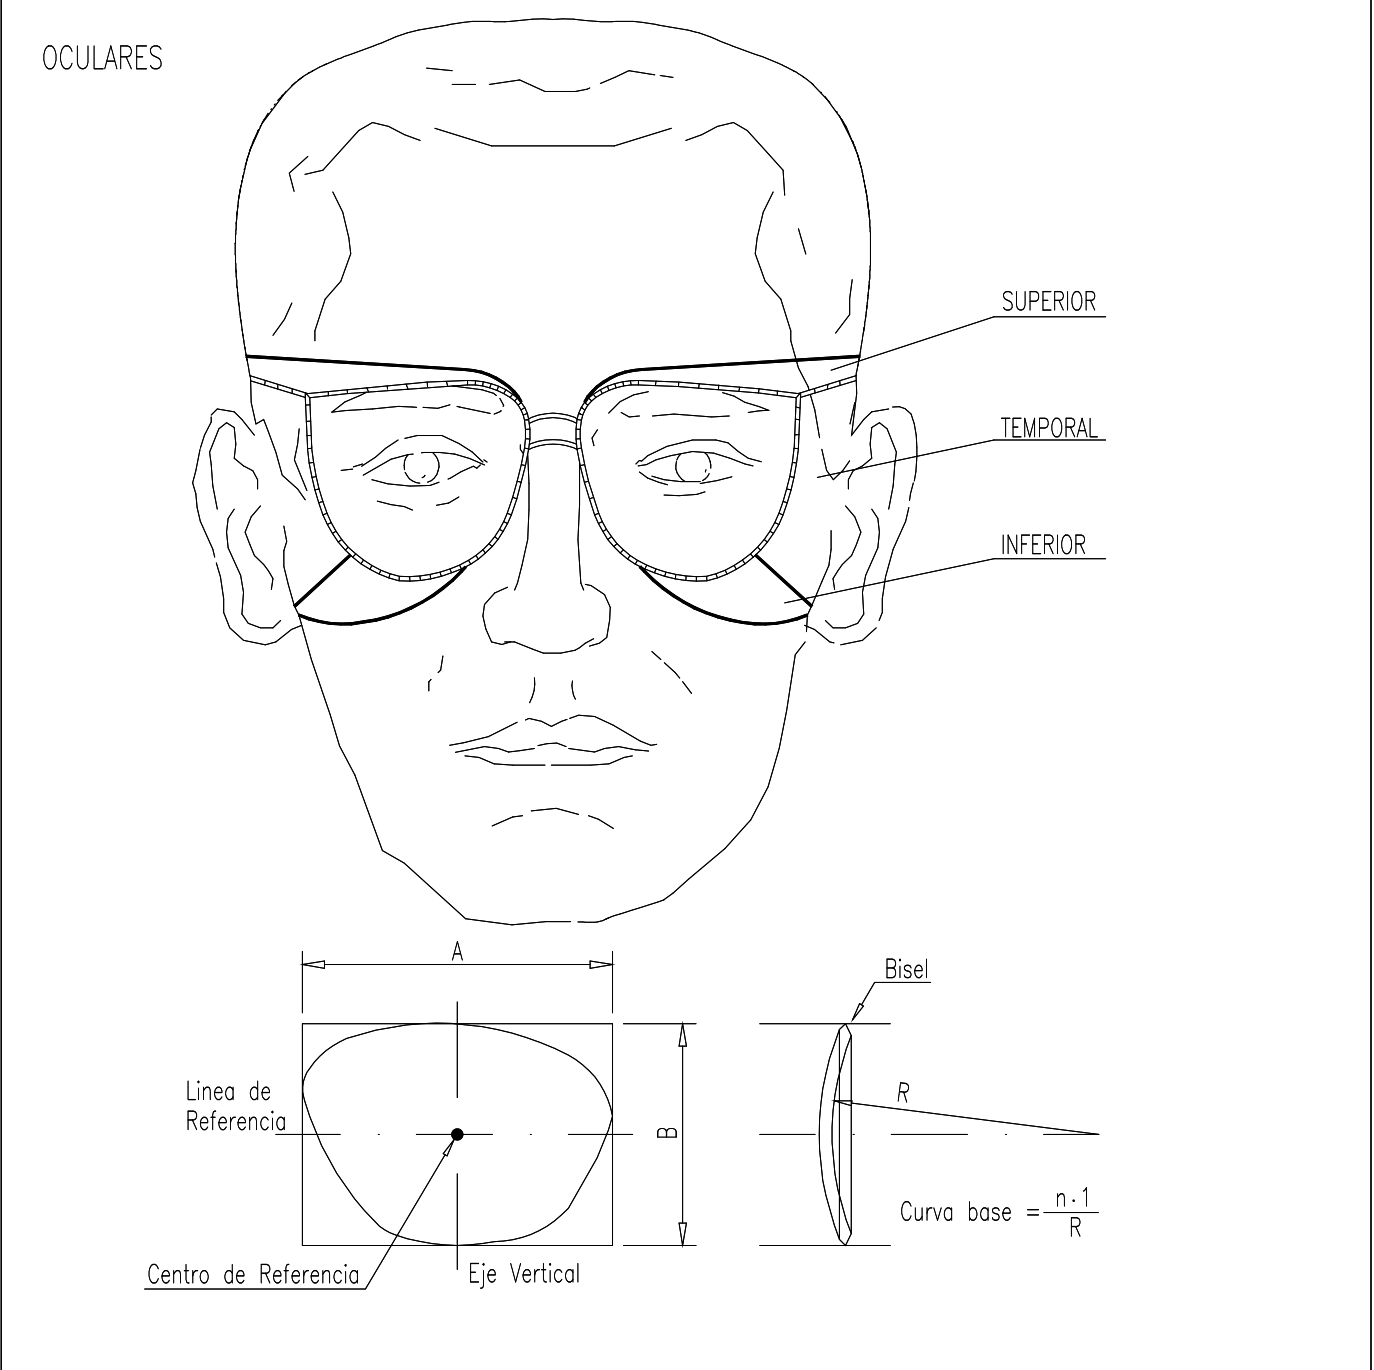


PROTECCIONES INDIVIDUALES (CASCO DE SEGURIDAD)

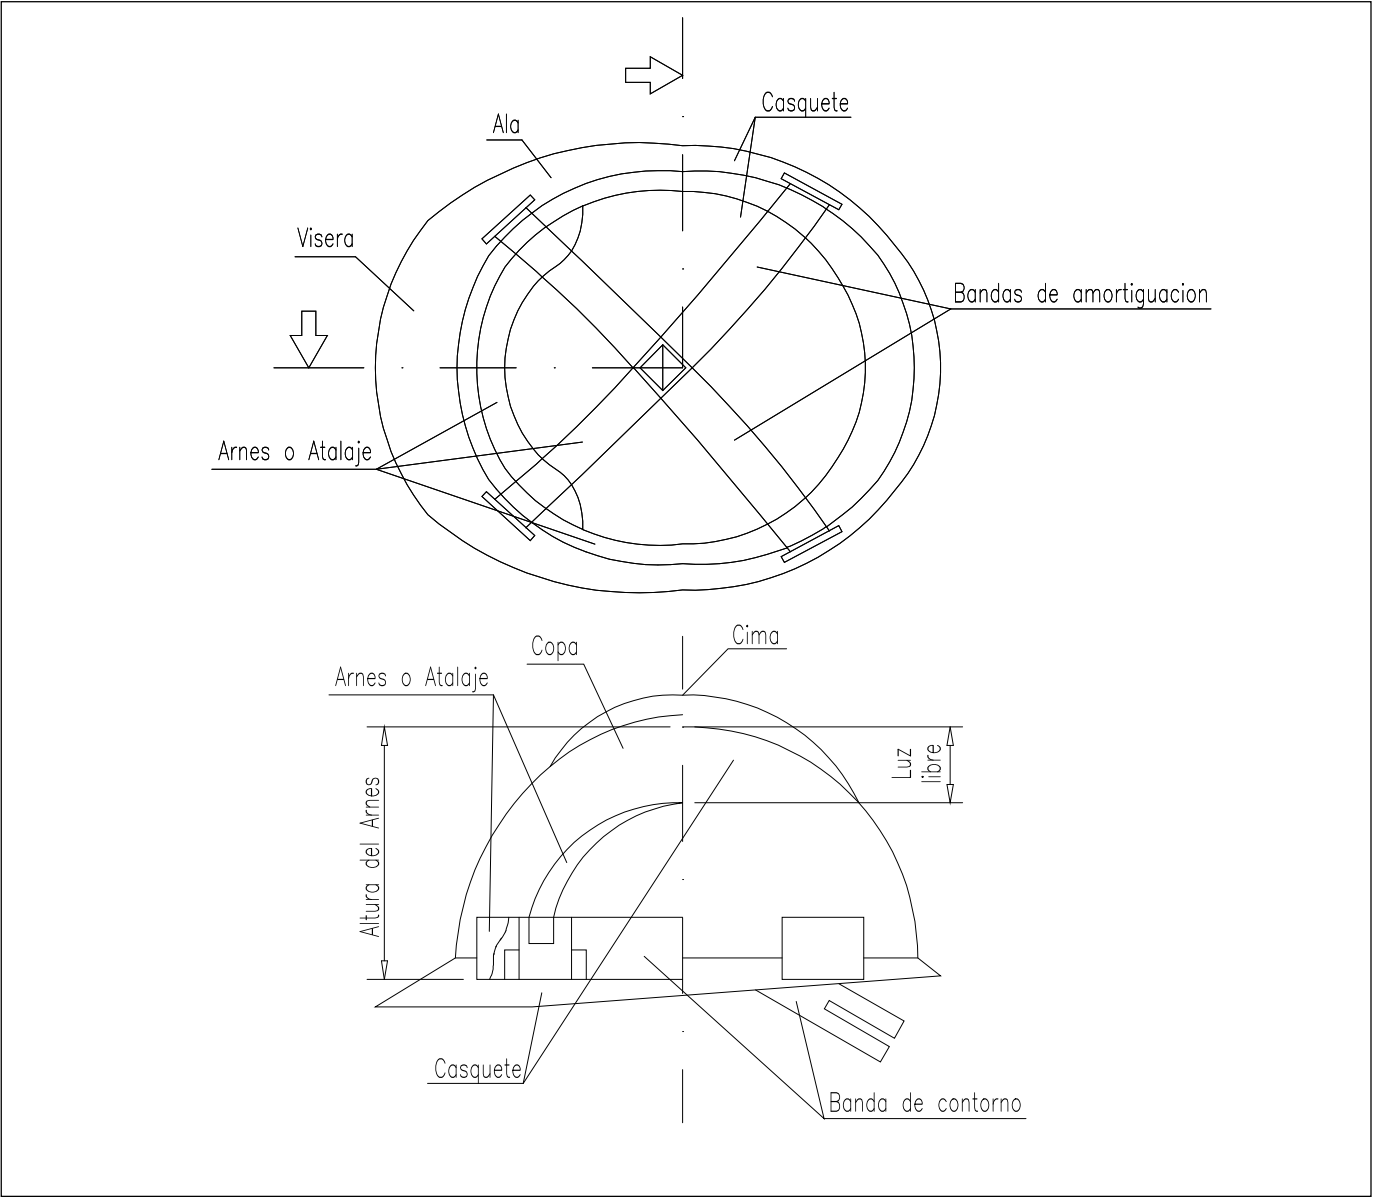


FORMAS QUE PUEDEN SER UTILIZADAS EN ESLINGAS Y ESTROBOS:

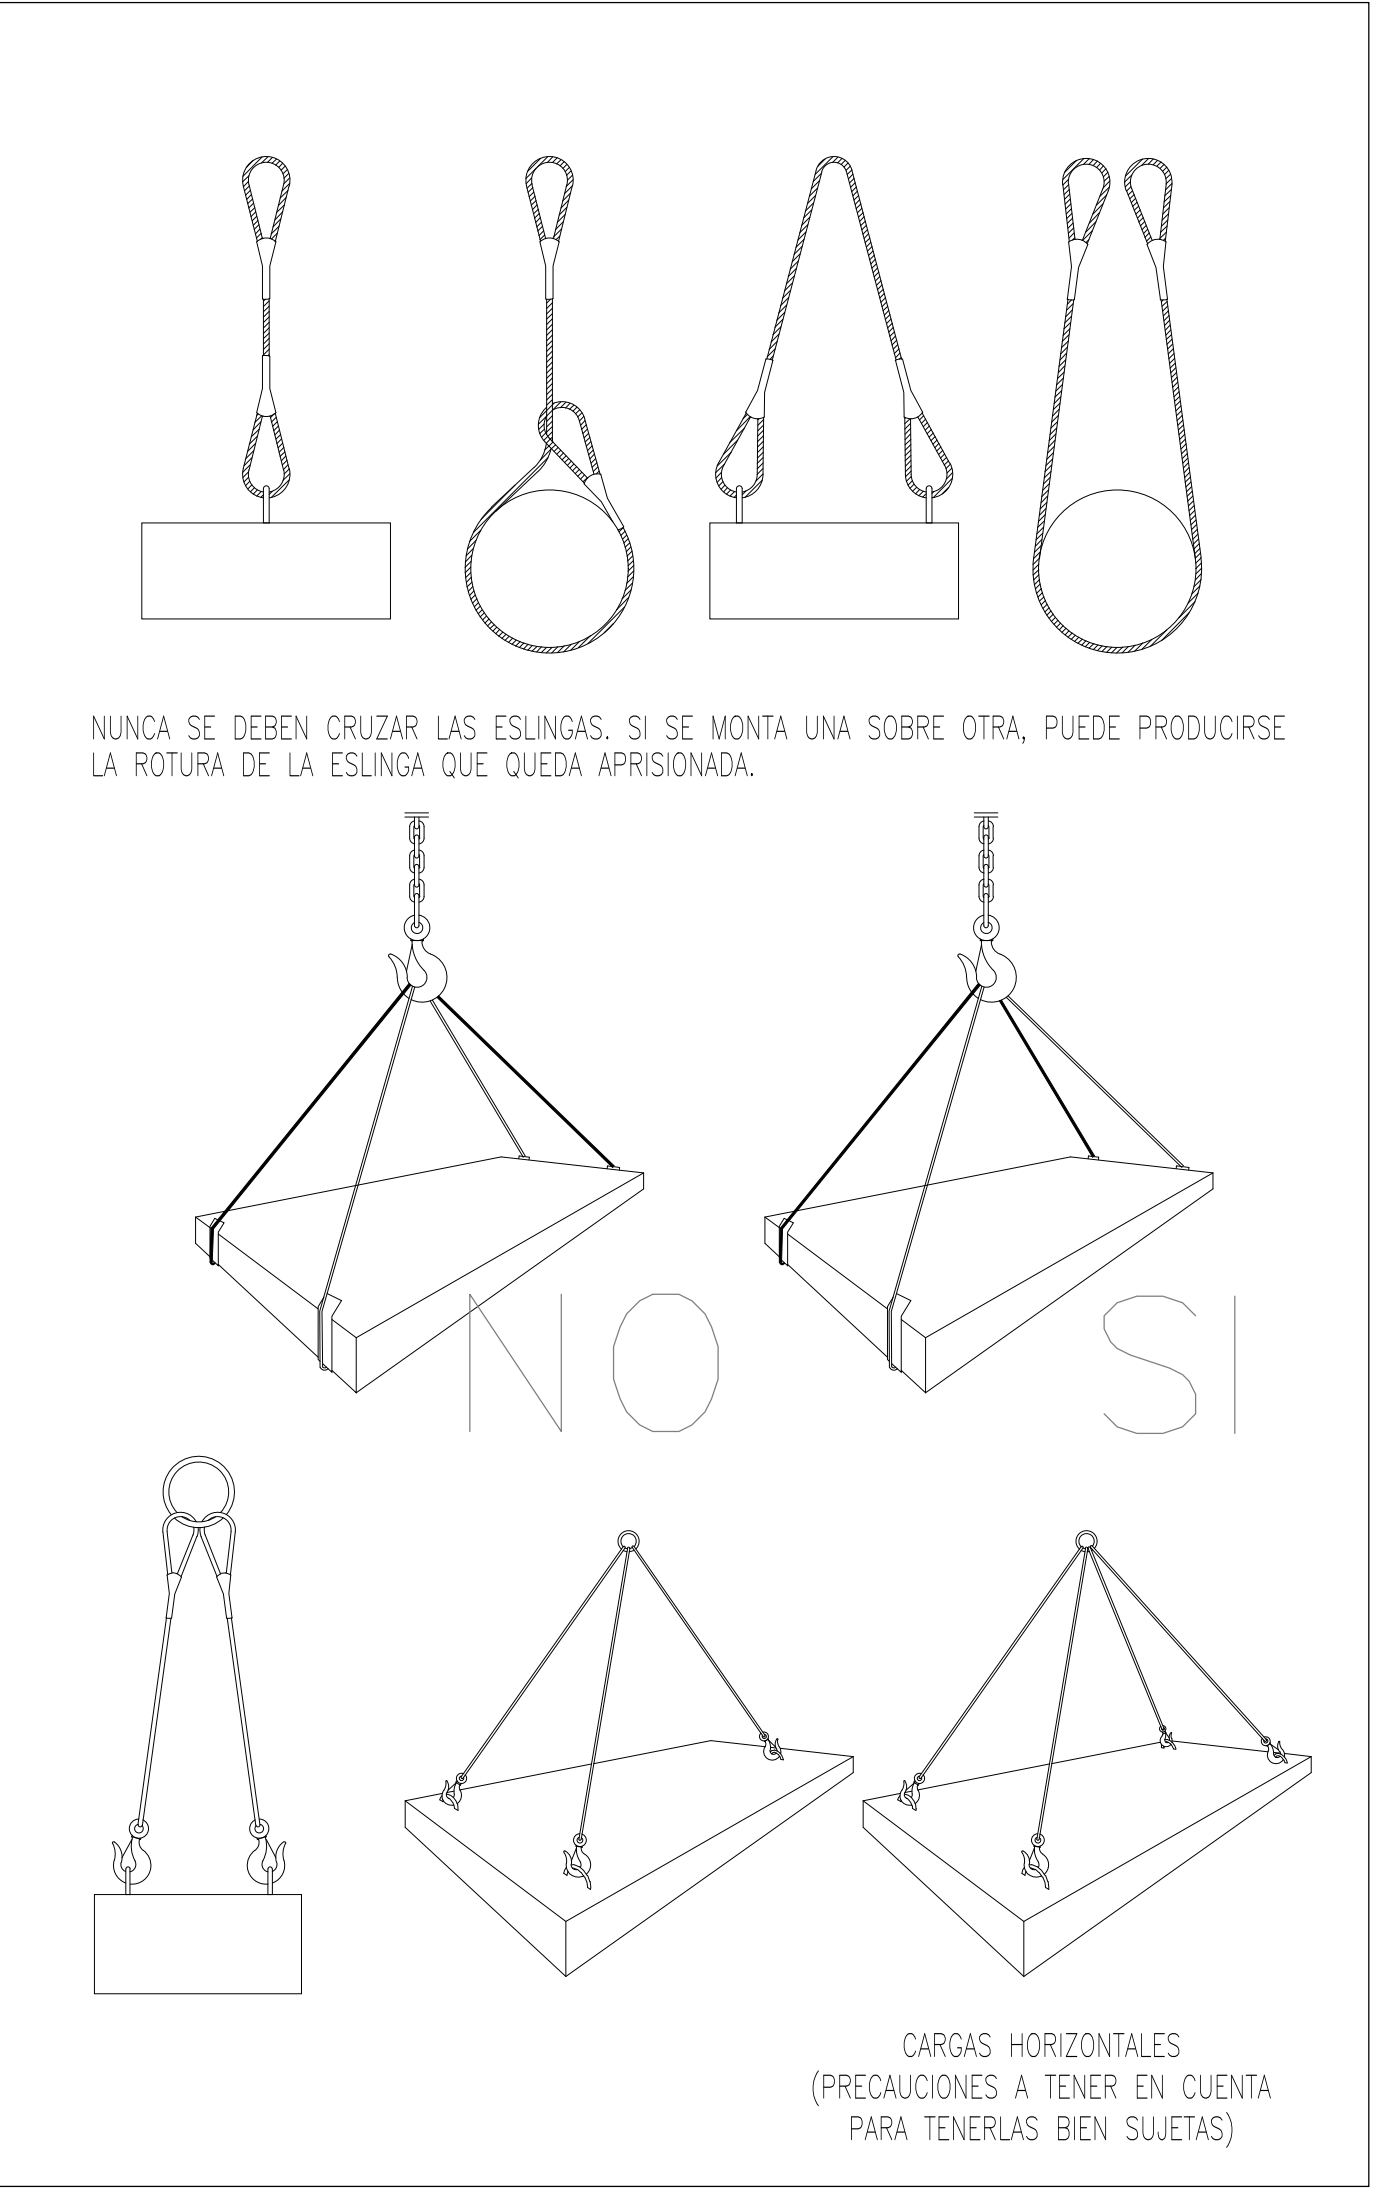

SEÑALES PARA MANEJO DE GRUA

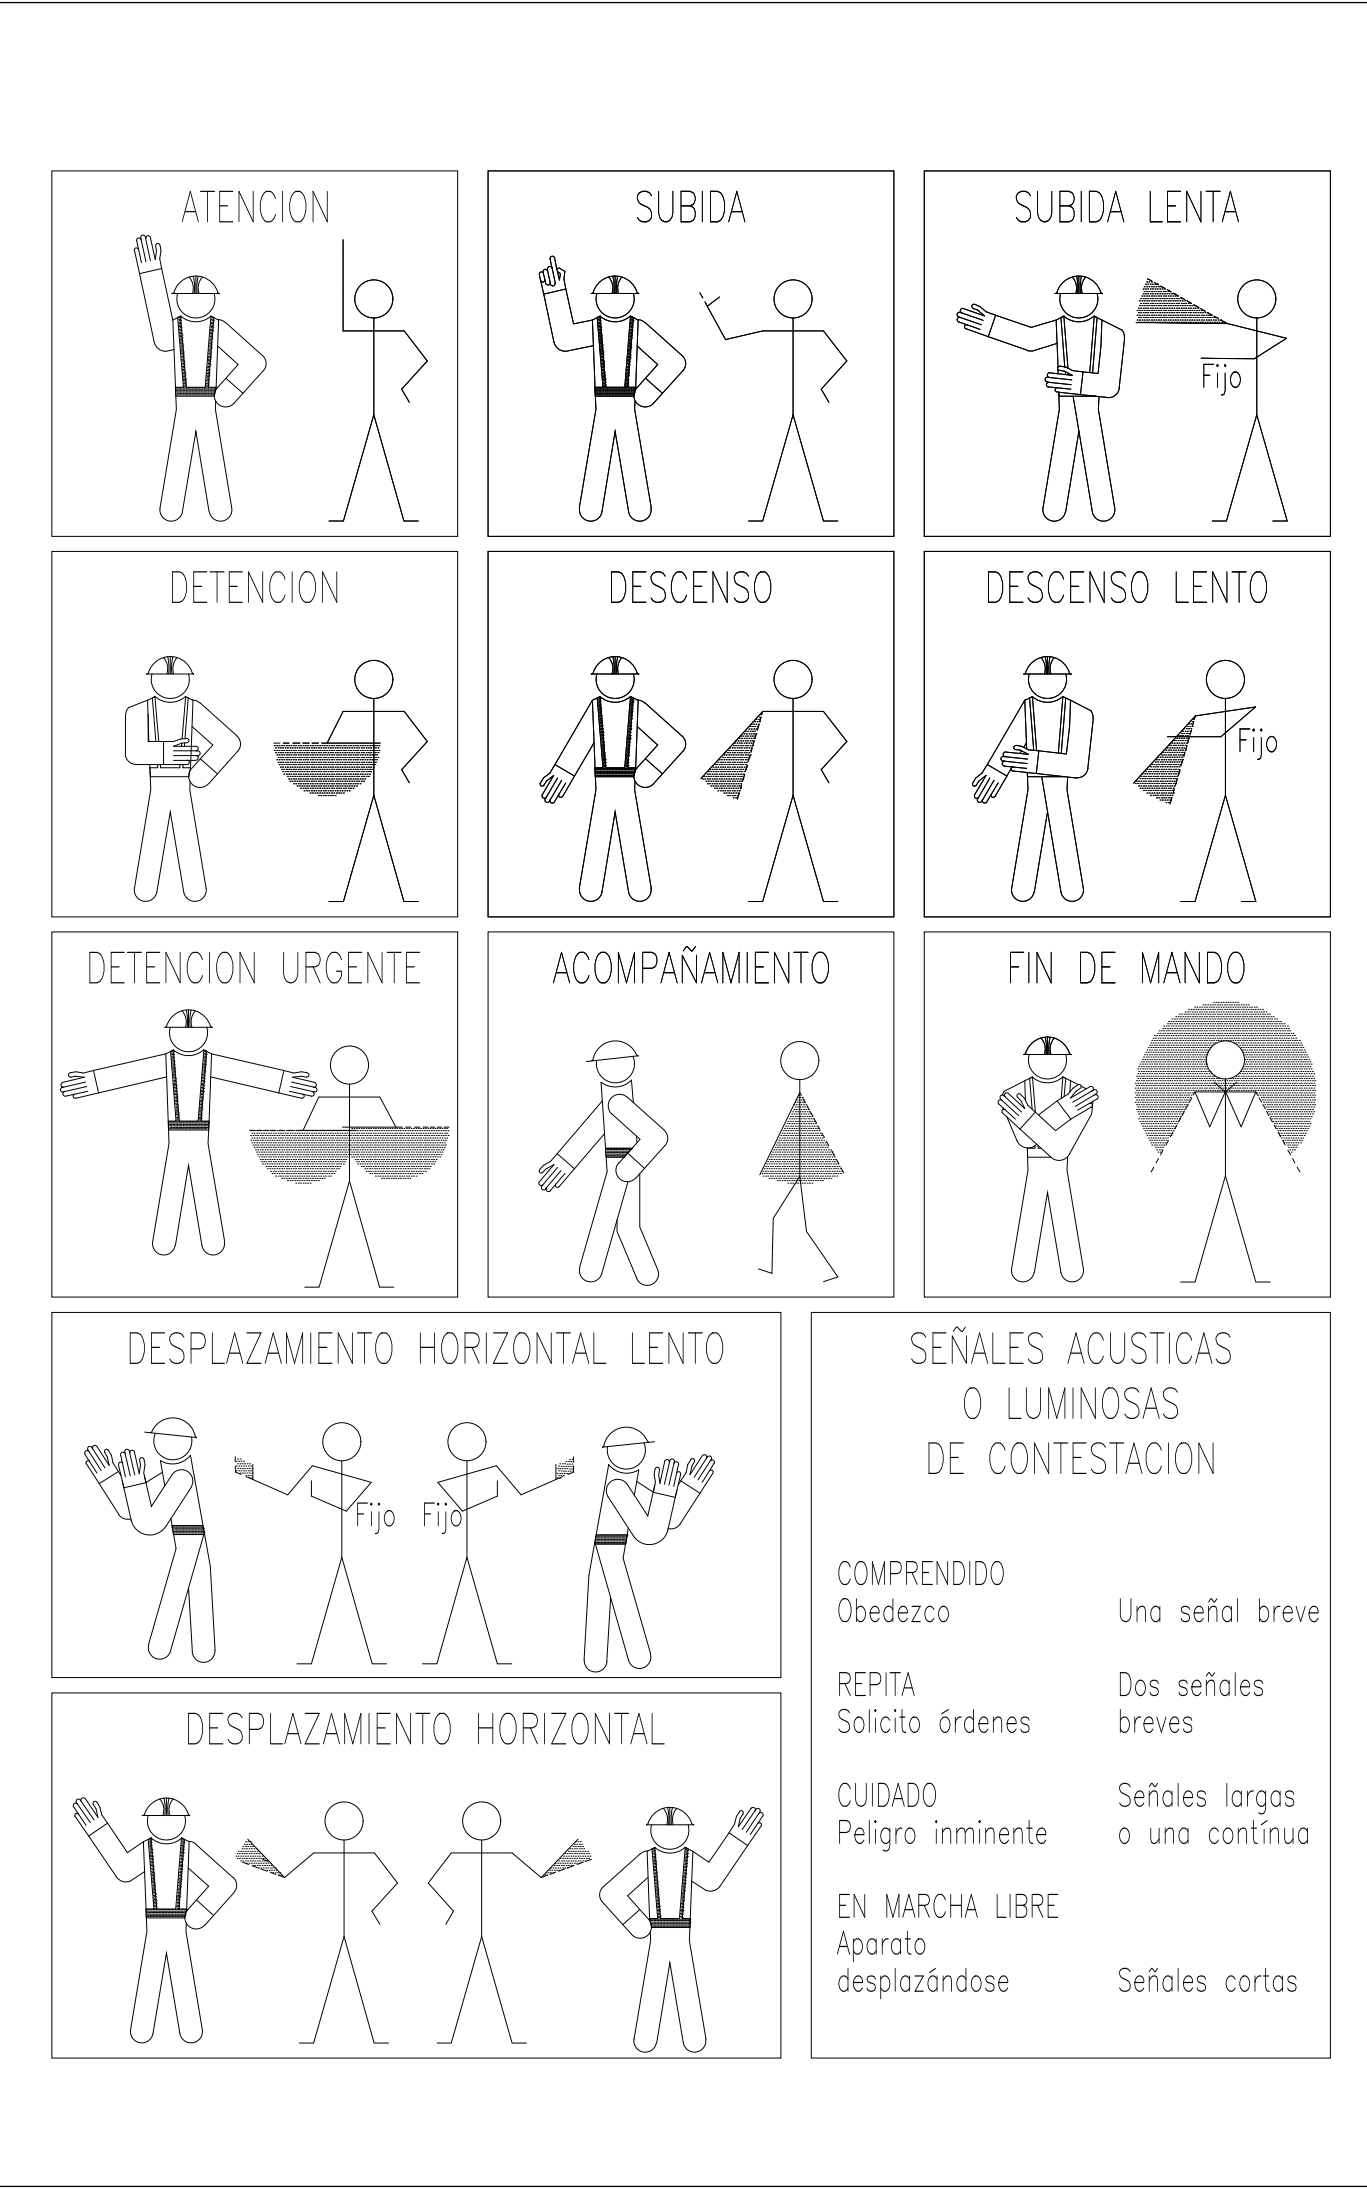

VERTIDO DE ESCOMBROS

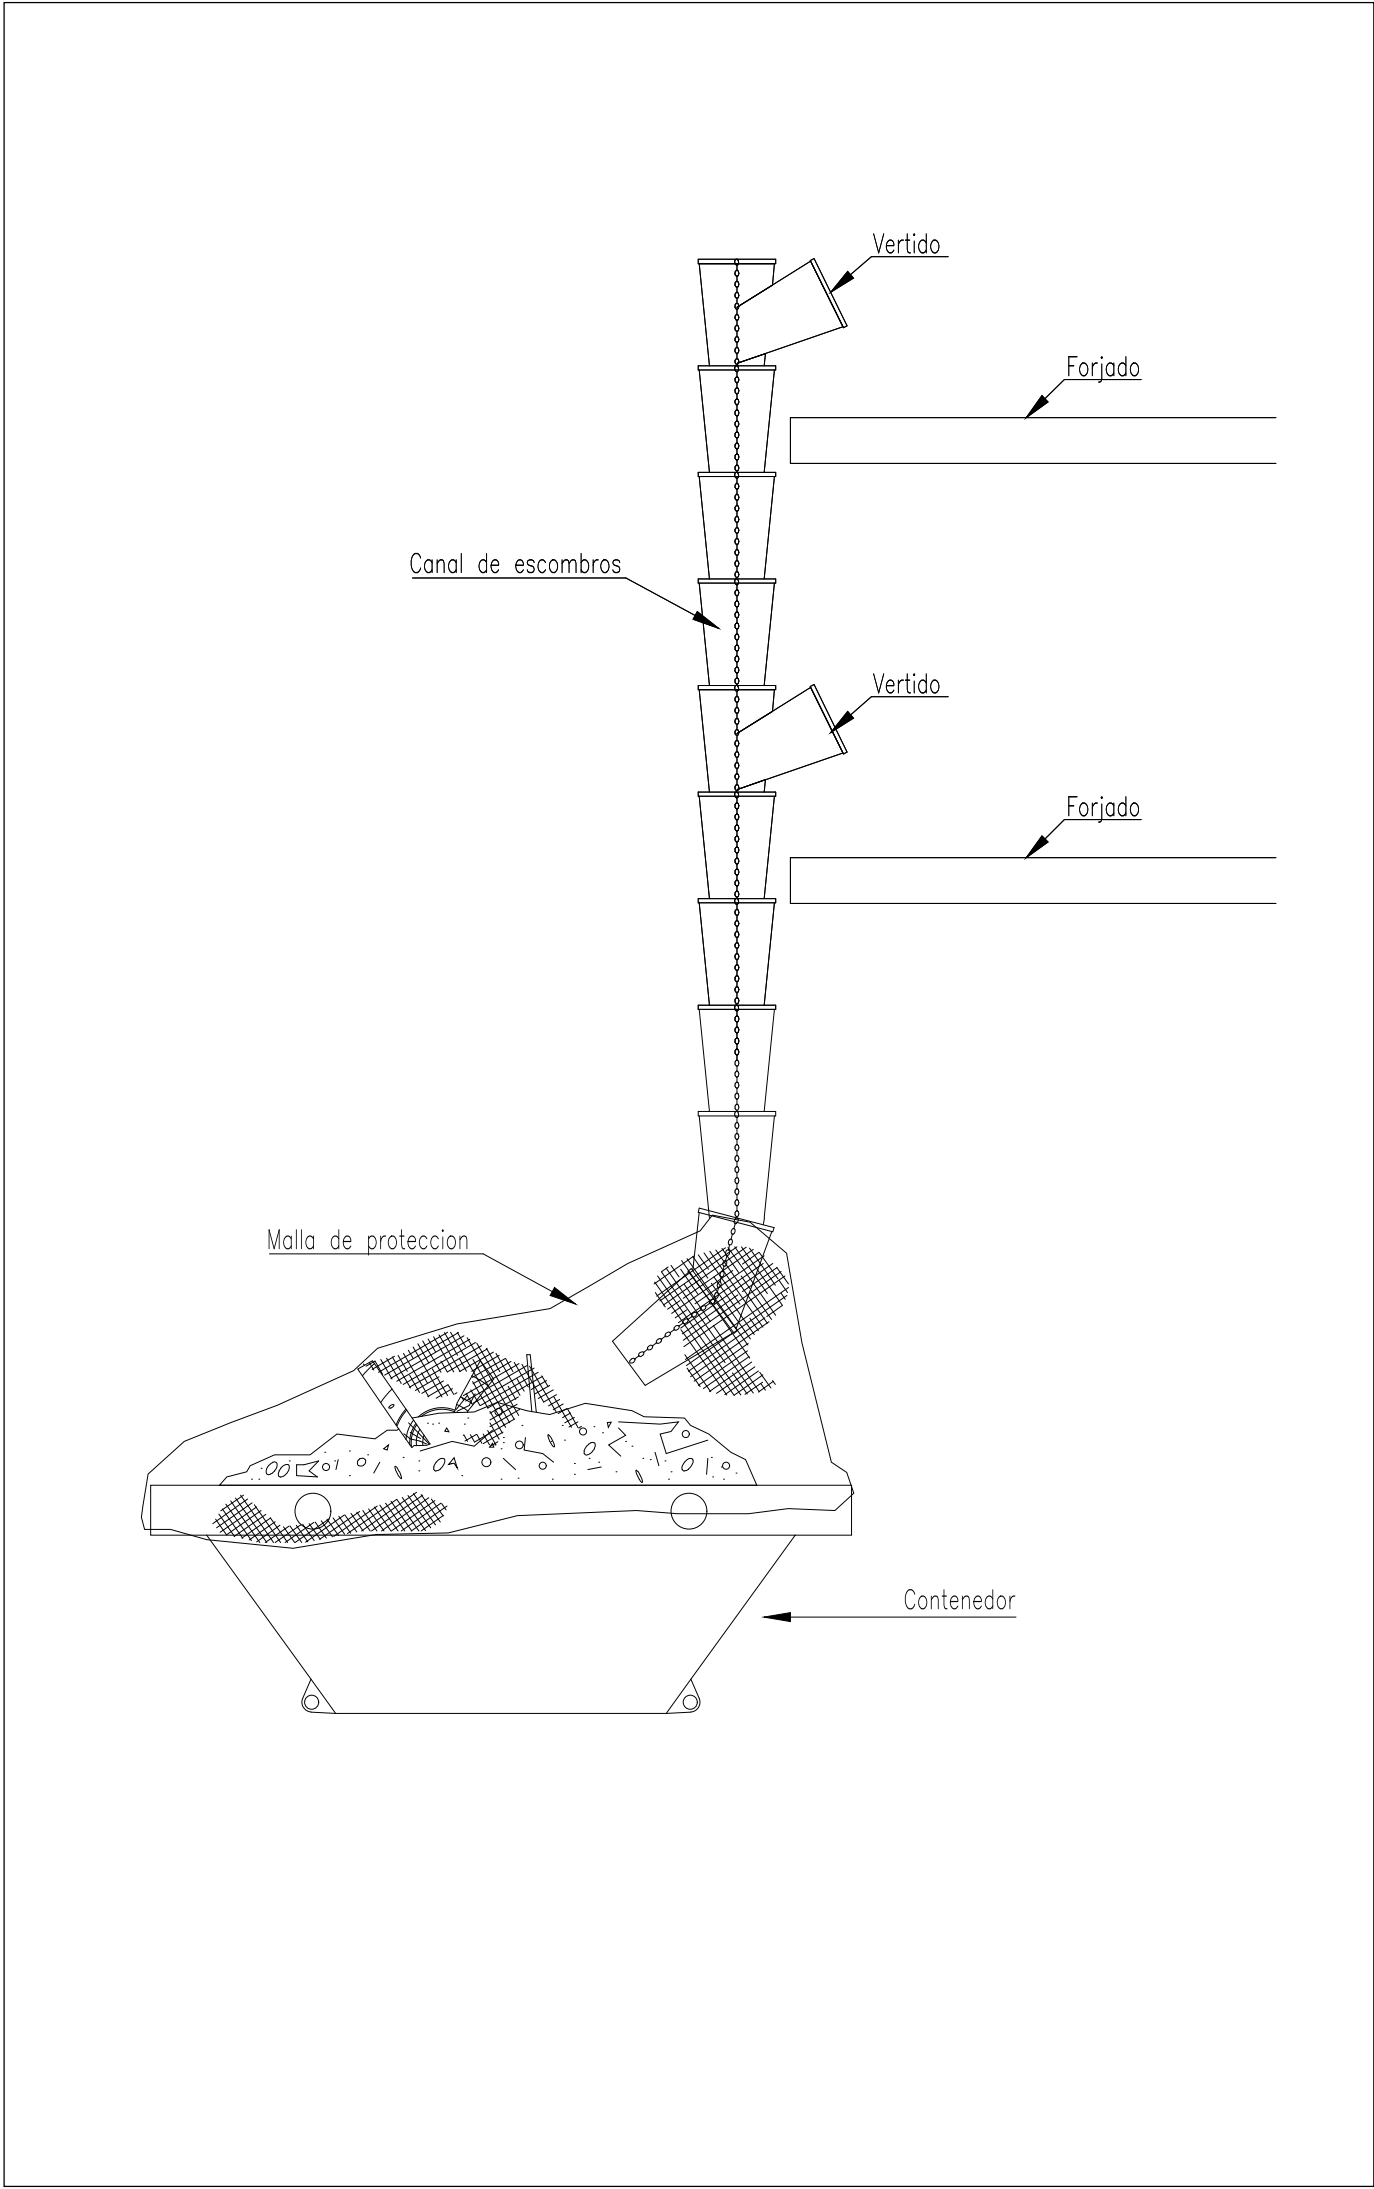

Dirección General de Infraestructuras y Servicios
Consejería de Educación, Ciencia y Universidades

Comunidad de Madrid

PROYECTO DE EJECUCIÓN PARA LA
CONSTRUCCIÓN DE GIMNASIO, PISTA DEPORTIVA Y
ACONDICIONAMIENTO DE URBANIZACIÓN DEL IES SAN AGUSTÍN
DE GUADALIX

SITUACION
Av. Félix Rodríguez de la Fuente, s/n, 28750 San Agustín del Guadalix, Madrid

PLANO

**SEGURIDAD Y SALUD
DETALLES I**



PROPIEDAD
D.G. Infraestructuras y Servicios de la
Consejería de Educación, Ciencia y
Universidades
c/ Santa Hortensia, 30. 28002. Madrid
ARQUITECTO
Marta Sánchez Valencia

35SS02

ESCALA
DINA1 S/E
FECHA
abr 2025
REVISADO